



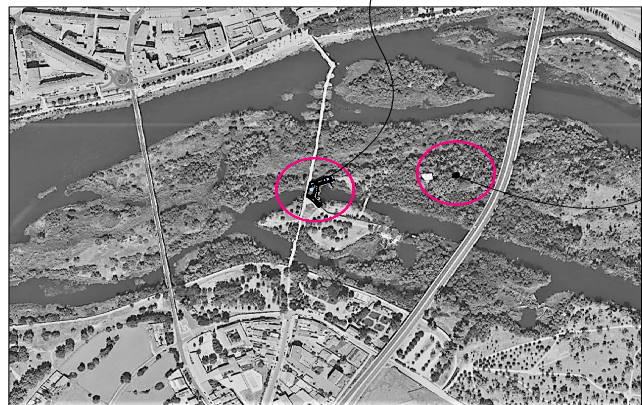

DOCUMENTO AUTÉNTICA que puede ser comprobada mediante el Código Seguro de Verificación en <https://sede.talavera.org/validacion/Doc?entidad=45165>

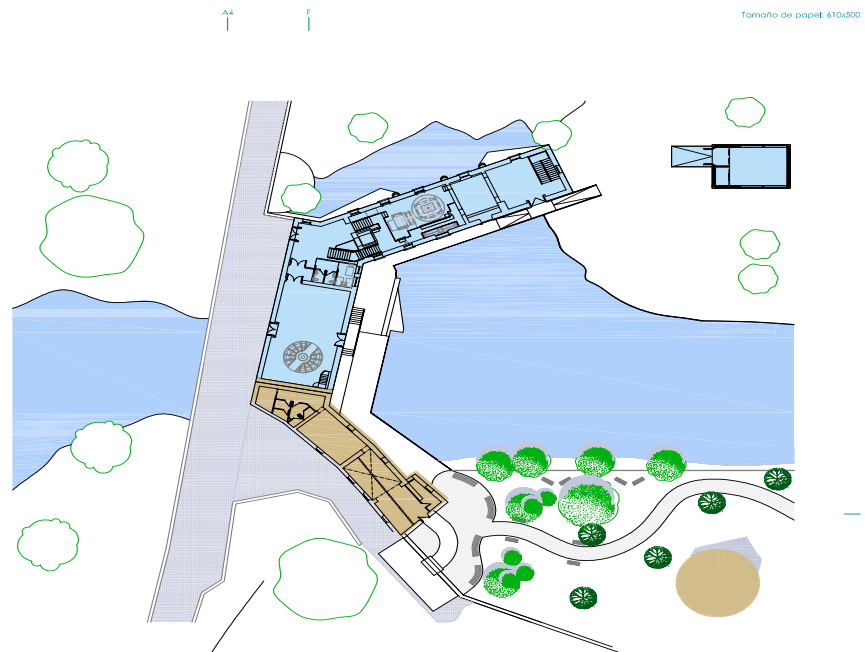

"Obras de Musealización del Centro Isla de la Cerámica"
(Activación 10de S) Financiada por los Fondos Next GenerationEU a través del PRER (C14.I1.S2)
Promotor: Excmo. Ayuntamiento de Talavera de la Reina
Localidad: Talavera de la Reina (Toledo) C.P. 45600

PLANO GENERALES
01 SITUACION
EMPLAZAMIENTO
Escalón varas
11 de Octubre de 2024

IMCA arquitectos
MAURO CANO ARQUITECTOS
C/ San Isidro, 4 + 2º a.
45600 Talavera de la Reina
Tel: +34 925 822 203
email: mauro@maurocano.com
C/ Cervés, 60
28023 Arganda
Tel: +34 915 272 570
www.maurocano.com




MINISTERIO DE INDUSTRIA, COMERCIO Y TURISMO



SECRETARÍA DE ESTADO DE TURISMO



SITUACIÓN

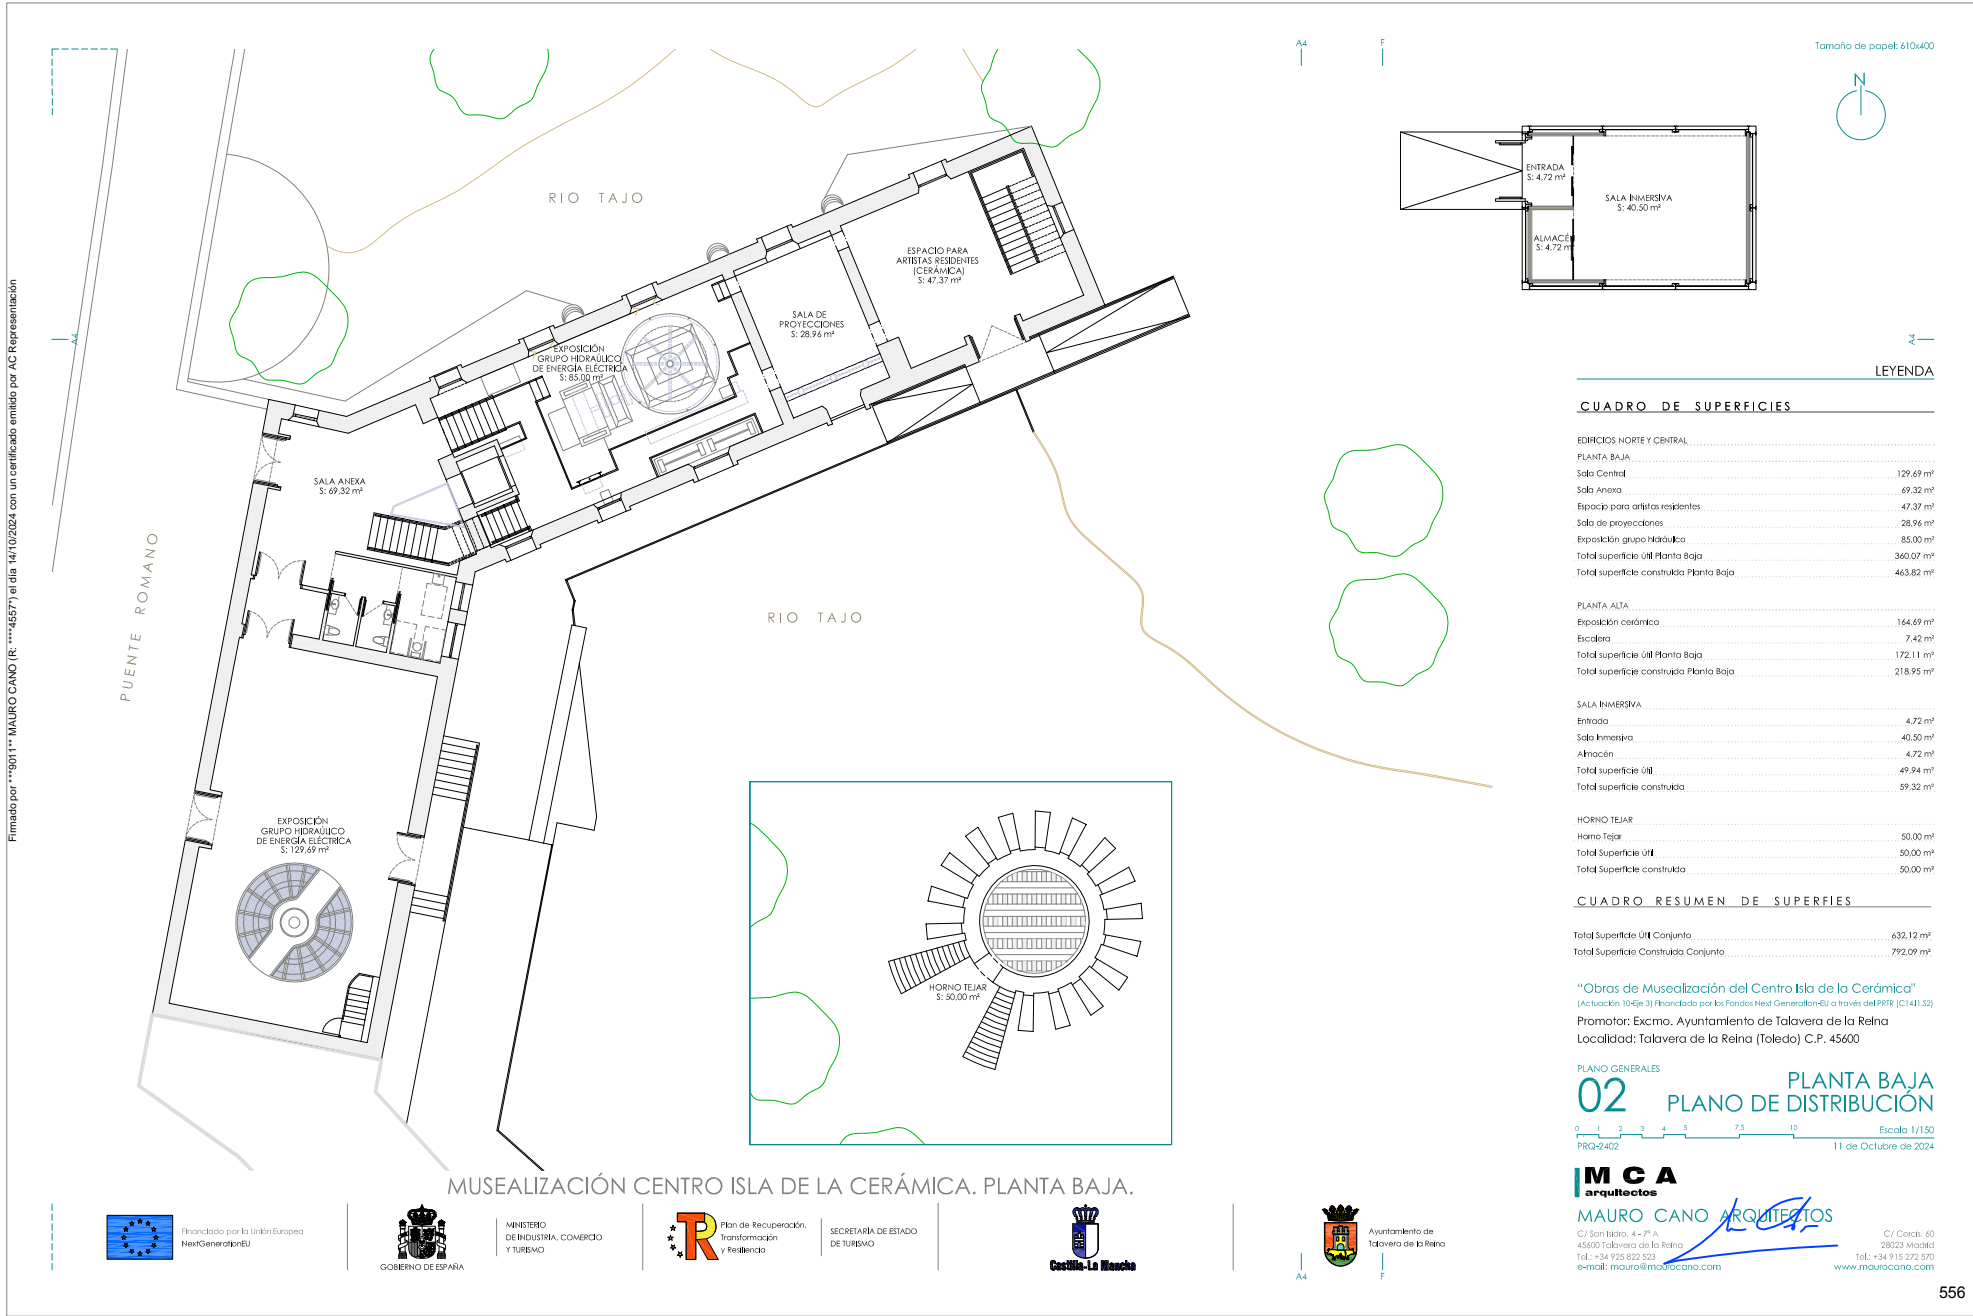

LEYENDA

CUADRO DE SUPERFICIES

EDIFICIOS NORTE Y CENTRAL	
PLANTA BAJA	129.69 m²
Sala Central	69.32 m²
Sala Anexa	47.37 m²
Espacio para artistas residentes	28.96 m²
Sala de proyecciones	85.00 m²
Exposición grupo hidráulico	360.07 m²
Total superficie útil Planta Baja	463.82 m²
Total superficie construida Planta Baja	463.82 m²
PLANTA ALTA	
Exposición cerámica	164.69 m²
Escalera	7.42 m²
Total superficie útil Planta Baja	172.11 m²
Total superficie construida Planta Baja	218.95 m²
SALA INMERSIVA	
Entrada	4.72 m²
Sala Inmersiva	40.50 m²
Almacén	4.72 m²
Total superficie útil	49.94 m²
Total superficie construida	59.32 m²
HORNO TEJAR	
Horno Tejar	50.00 m²
Total Superficie útil	50.00 m²
Total Superficie construida	50.00 m²

CUADRO RESUMEN DE SUPERFIES

Total Superficie útil Conjunto	632.12 m²
Total Superficie Construida Conjunto	792.69 m²

"Obras de Musealización del Centro Isla de la Cerámica"
 (Actuación 10-Eje 3) Financiado por los Fondos Next Generation-EU a través del PRER (C14I1.32)
 Promotor: Excmo. Ayuntamiento de Talavera de la Reina
 Localidad: Talavera de la Reina (Toledo) C.P. 45600

PLANO GENERALES
02 PLANTA BAJA
PLANO DE DISTRIBUCIÓN

0 5 10 15 20 Escala 1/150
PRQ-2402 11 de Octubre de 2024



Financiado por la Unión Europea
NextGenerationEU



GOBIERNO DE ESPAÑA

MINISTERIO DE INDUSTRIA, COMERCIO Y TURISMO



Plan de Recuperación, Transformación y Resiliencia

SECRETARÍA DE ESTADO DE TURISMO



Castilla-La Mancha





Ayuntamiento de Talavera de la Reina



MAURO CANO ARQUITECTOS
C/ San Ildefonso, 4 + 2ª A
45600 Talavera de la Reina
Tel.: +34 925 622 623
e-mail: mauro@maurocano.com

C/ Corral: 69
28023 Madrid
Tel.: +34 915 272 570
www.maurocano.com

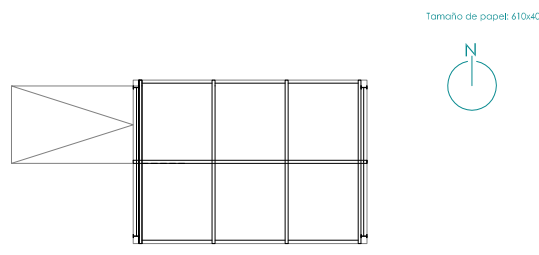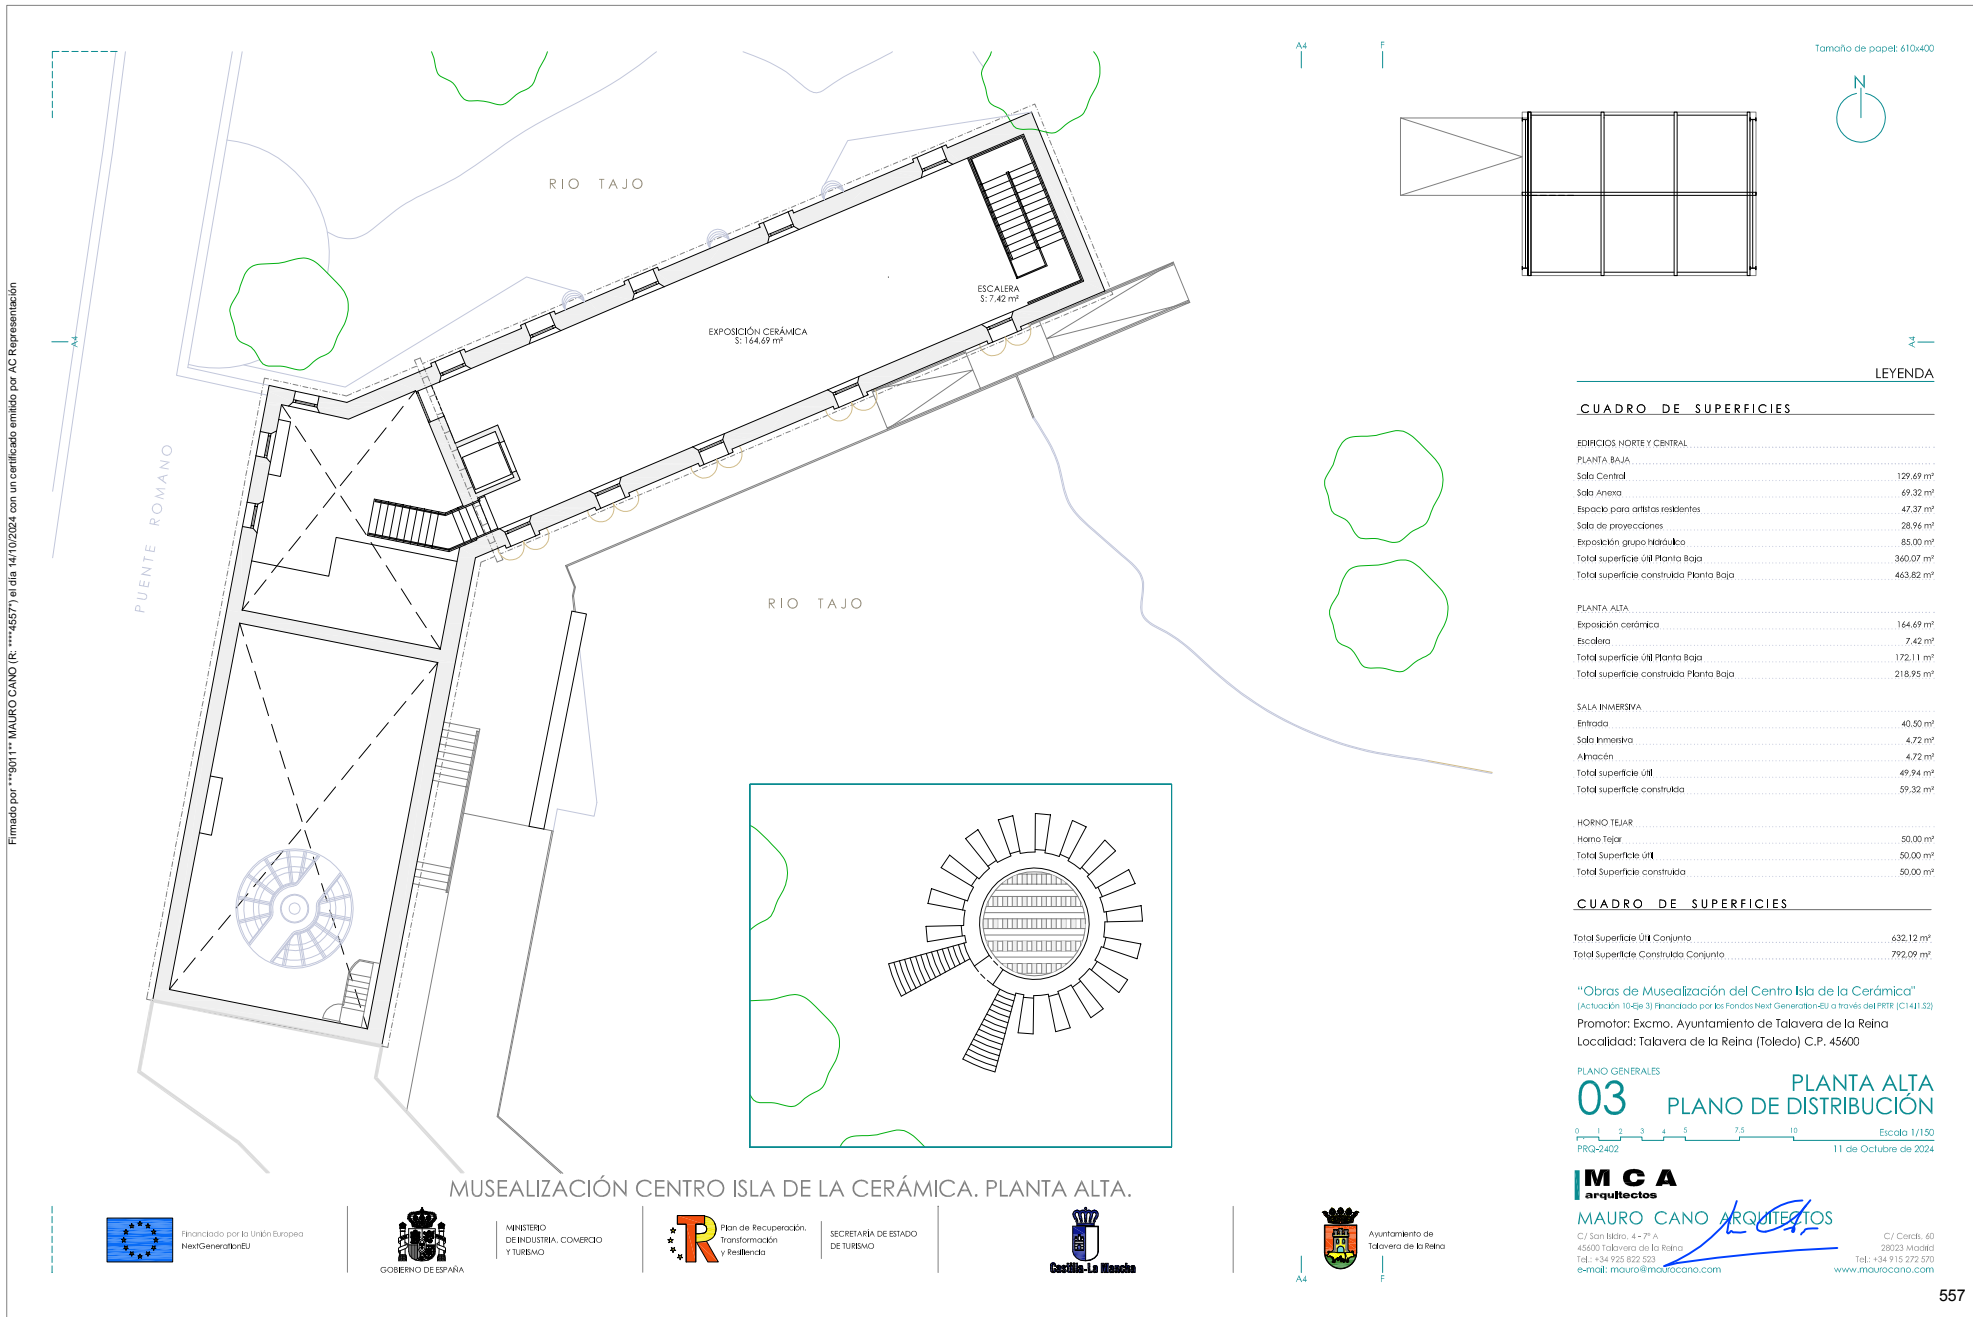

LEYENDA

CUADRO DE SUPERFICIES

EDIFICIOS NORTE Y CENTRAL	
PLANTA BAJA	
Sala Central	129.69 m²
Sala Anexa	69.32 m²
Espacio para artistas residentes	47.37 m²
Sala de proyecciones	28.94 m²
Exposición grupo Hialuko	85.00 m²
Total superficie Útil Planta Baja	360.07 m²
Total superficie construida Planta Baja	463.82 m²
PLANTA ALTA	
Exposición cerámica	164.69 m²
Escalera	7.42 m²
Total superficie Útil Planta Baja	172.11 m²
Total superficie construida Planta Baja	218.95 m²
SALA INMERSIVA	
Entrada	40.50 m²
Sala Inmersiva	4.72 m²
Almacén	4.72 m²
Total superficie Útil	49.94 m²
Total superficie construida	59.32 m²
HORNO TEJAR	
Horno Tejar	50.00 m²
Total Superficie Útil	50.00 m²
Total Superficie construida	50.00 m²


CUADRO DE SUPERFICIES	
Total Superficie Útil Conjunto	632.12 m²
Total Superficie Construida Conjunto	772.09 m²

"Obras de Musealización del Centro Isla de la Cerámica"
(Actuación 10.4je 3) Financiado por los Fondos Next Generation-EU a través del PRTR (C14I 32)
Promotor: Excmo. Ayuntamiento de Talavera de la Reina
Localidad: Talavera de la Reina (Toledo) C.P. 45600

PLANO GENERALES
03 PLANTA ALTA
PLANO DE DISTRIBUCIÓN
Escala 1/150
PRQ-2402 11 de Octubre de 2024

IMCA arquitectos
MAURO CANO ARQUITECTOS
C/ San Ildefonso, 4 + 7ª A 28023 Madrid
Tel: +34 915 272 570 e-mail: mauro@maurocano.com
C/ Corcés, 60 28023 Madrid
Tel: +34 915 272 570 www.maurocano.com




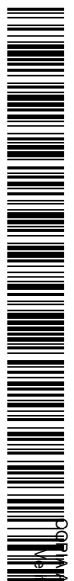

D006760742240e1081407e803a0a0e1ac

OPORTUNIDAD AUTÉNTICA que puede ser comprobada mediante el Código Seguro de Verificación en <https://sede.talavera.org/validacion/Doc?entidad=45165>

Firmado por: 46995111 MAURO CANO (R) el día: 14/10/2024 a las 14:27:57 Firmado por AC Representación

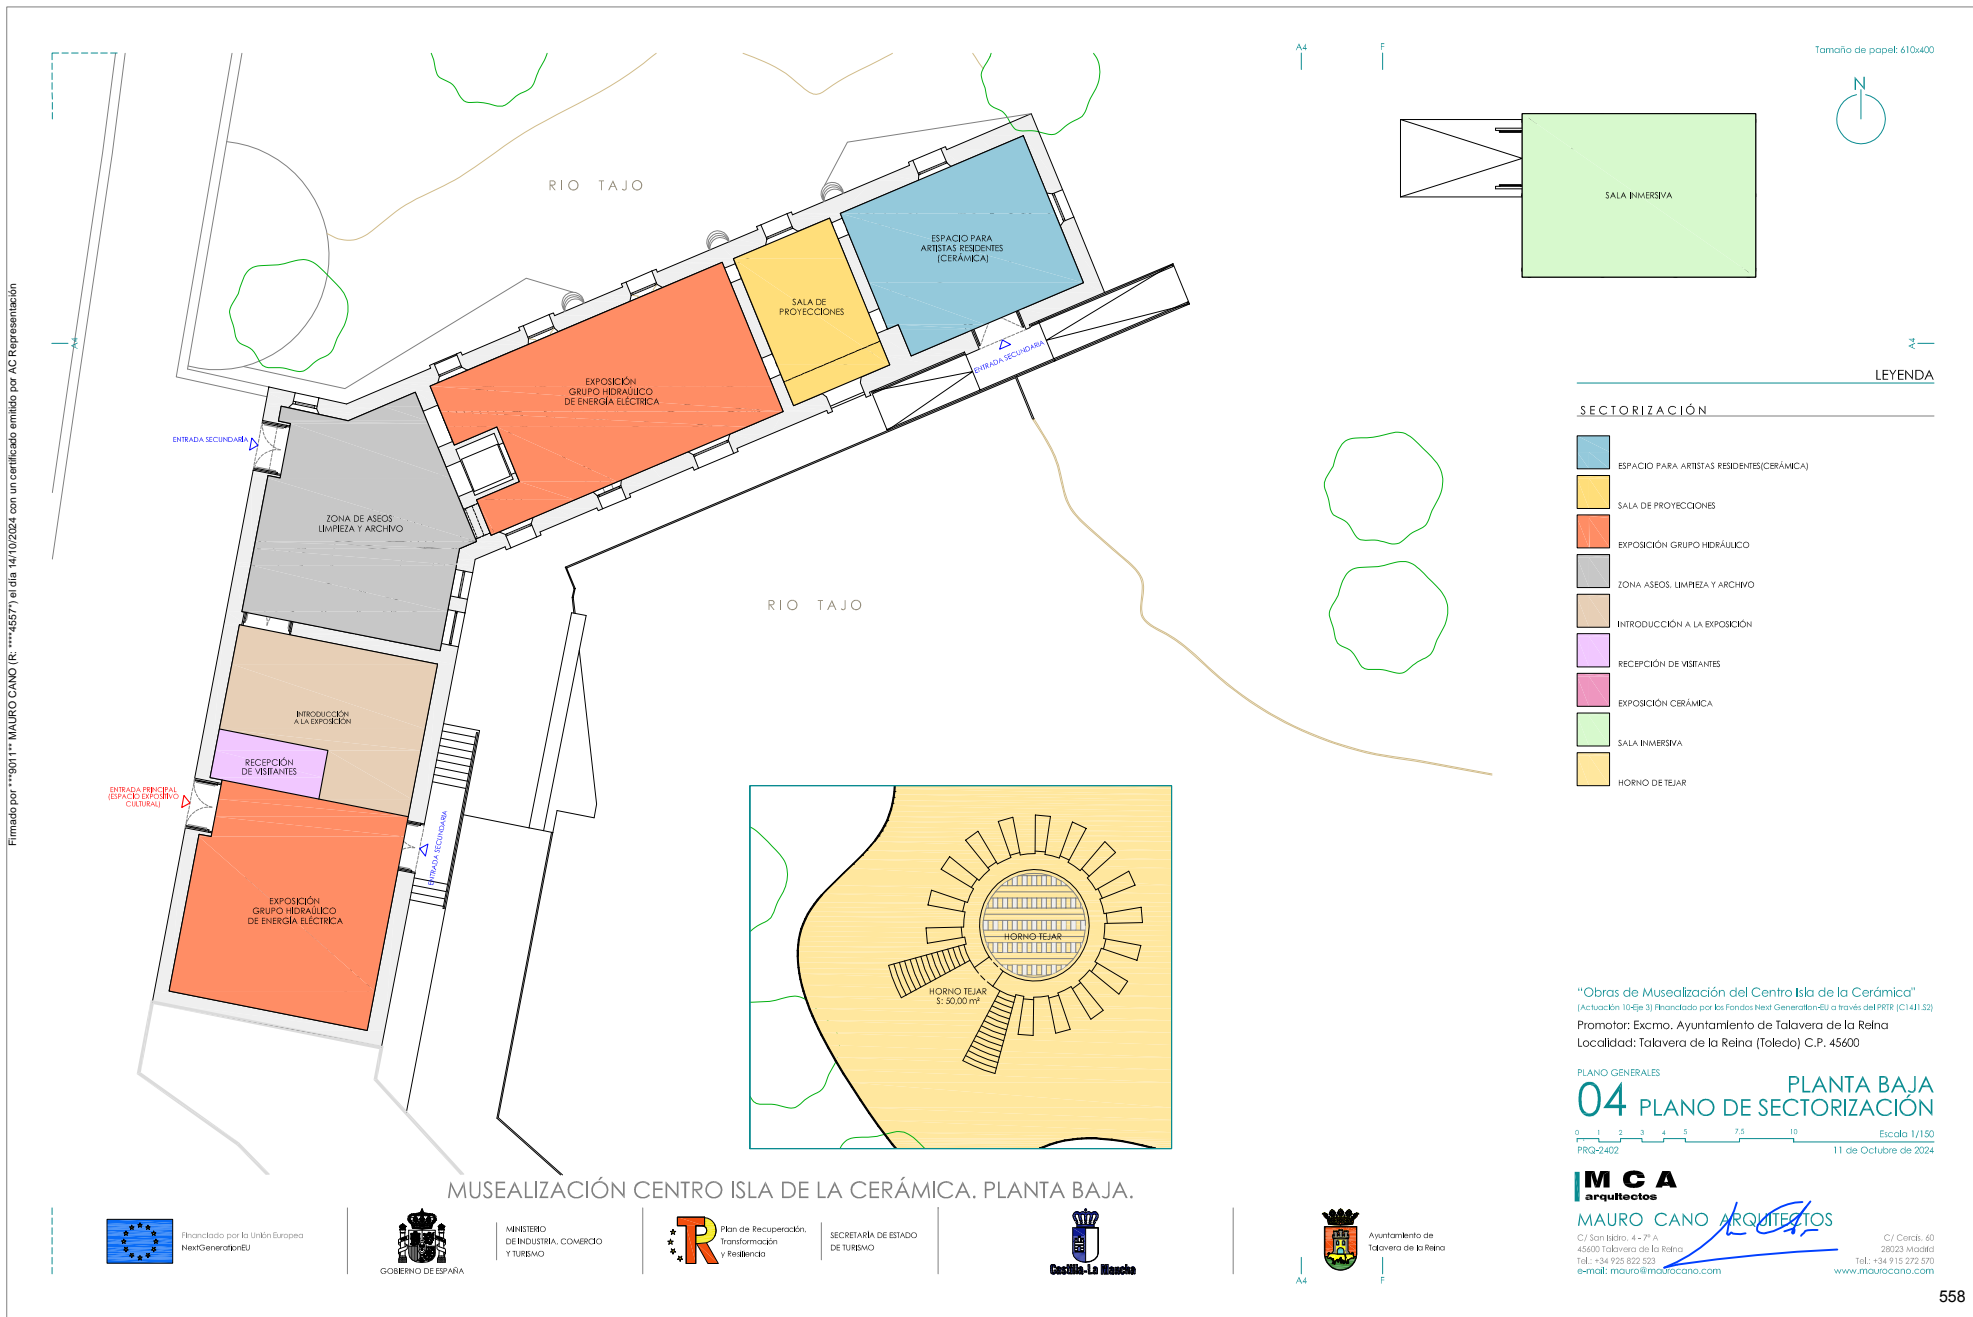

Tamaño de papel: 610x400



LEYENDA

SECTORIZACIÓN

- ESPACIO PARA ARTISTAS RESIDENTES(CERÁMICA)
- SALA DE PROYECCIONES
- EXPOSICIÓN GRUPO HIDRÁULICO
- ZONA ASESOS, LIMPIEZA Y ARCHIVO
- INTRODUCCIÓN A LA EXPOSICIÓN
- RECEPCIÓN DE VISITANTES
- EXPOSICIÓN CERÁMICA
- SALA INMERSIVA
- HORNO DE TEJAR

"Obras de Musealización del Centro Isla de la Cerámica"
 (Actualización 10-Eje 3) Financiado por los Fondos Next Generation-EU a través del PRER (C14I1.32)
 Promotor: Excmo. Ayuntamiento de Talavera de la Reina
 Localidad: Talavera de la Reina (Toledo) C.P. 45600

PLANO GENERALES
04 PLANO DE SECTORIZACIÓN
 Escala 1/150
 PRQ-2402 11 de Octubre de 2024

IMCA arquitectos
MAURO CANO ARQUITECTOS
 C/ San Pedro, 4 + 2ª A
 45600 Talavera de la Reina
 Tel.: +34 925 622 223
 e-mail: mauro@maurocano.com

C/ Corral, 60
 28023 Madrid
 Tel.: +34 915 272 570
 www.maurocano.com



Financiado por la Unión Europea
NextGenerationEU



MINISTERIO DE INDUSTRIA, COMERCIO Y TURISMO




Plan de Recuperación, Transformación y Resiliencia

SECRETARÍA DE ESTADO DE TURISMO



Ayuntamiento de Talavera de la Reina

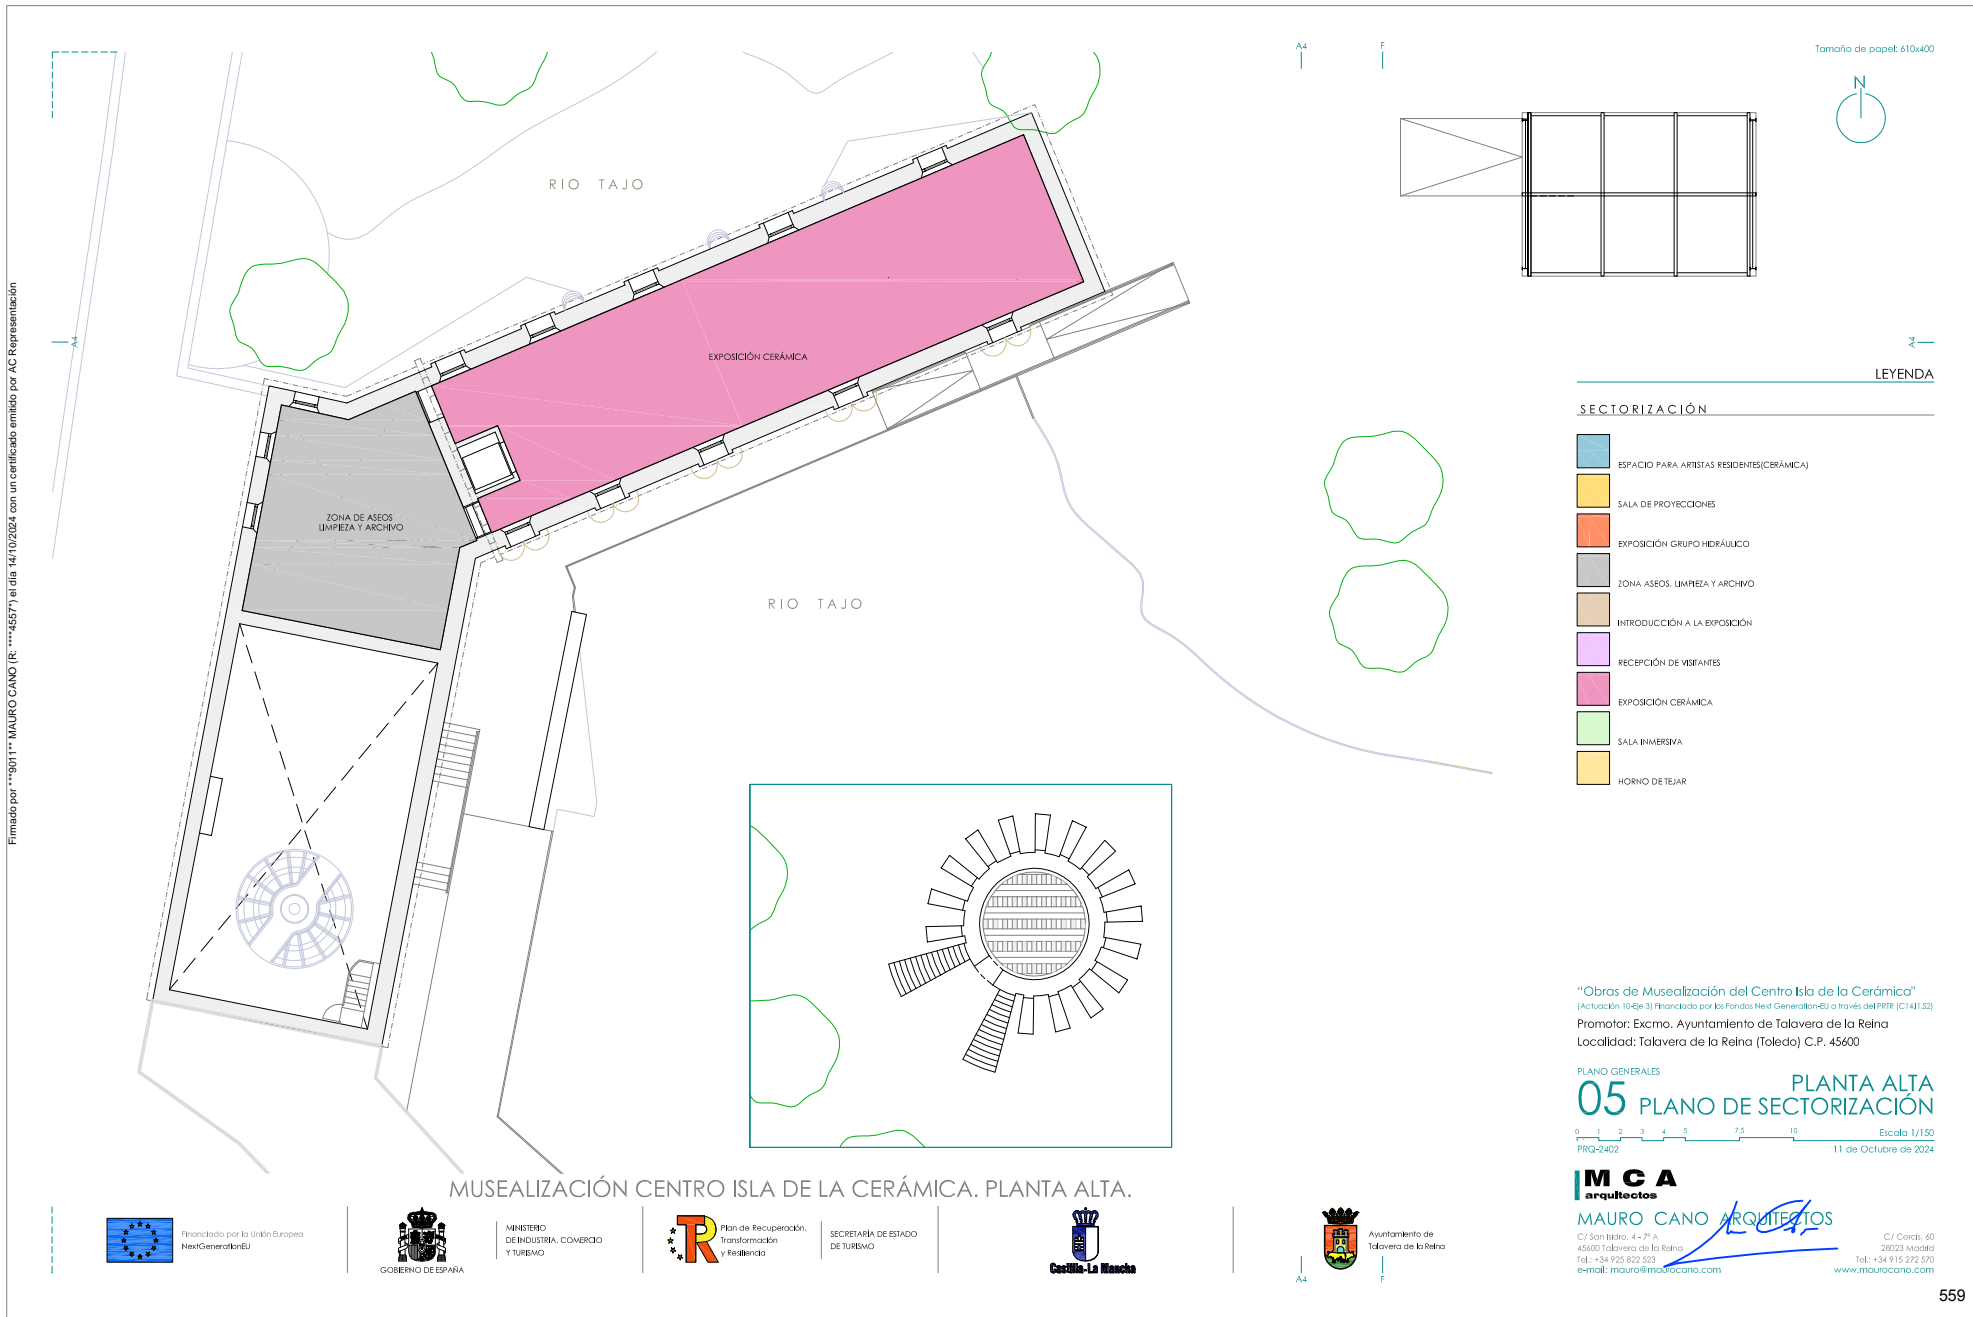

MUSEALIZACIÓN CENTRO ISLA DE LA CERÁMICA. PLANTA ALTA.



MINISTERIO DE INDUSTRIA, COMERCIO Y TURISMO



SECRETARÍA DE ESTADO DE TURISMO



Ayuntamiento de Talavera de la Reina


IMCA arquitectos
MAURO CANO ARQUITECTOS
 C/ San Ildefonso, 4 + 2ª A 28023 Madrid
 45600 Talavera de la Reina
 Tel: +34 925 622 223 e-mail: mauro@maurocano.com

C/ Correo, 60 28023 Madrid Tel: +34 915 272 570 www.maurocano.com



DOCUMENTO AUTÉNTICA que puede ser comprobada mediante el Código Seguro de Verificación en <https://sede.talavera.org/validacion/Doc?entidad=45165>

Firmado por "96111 MAURO CANO (R) el día 14/10/2024 con un certificado emitido por AC Representación

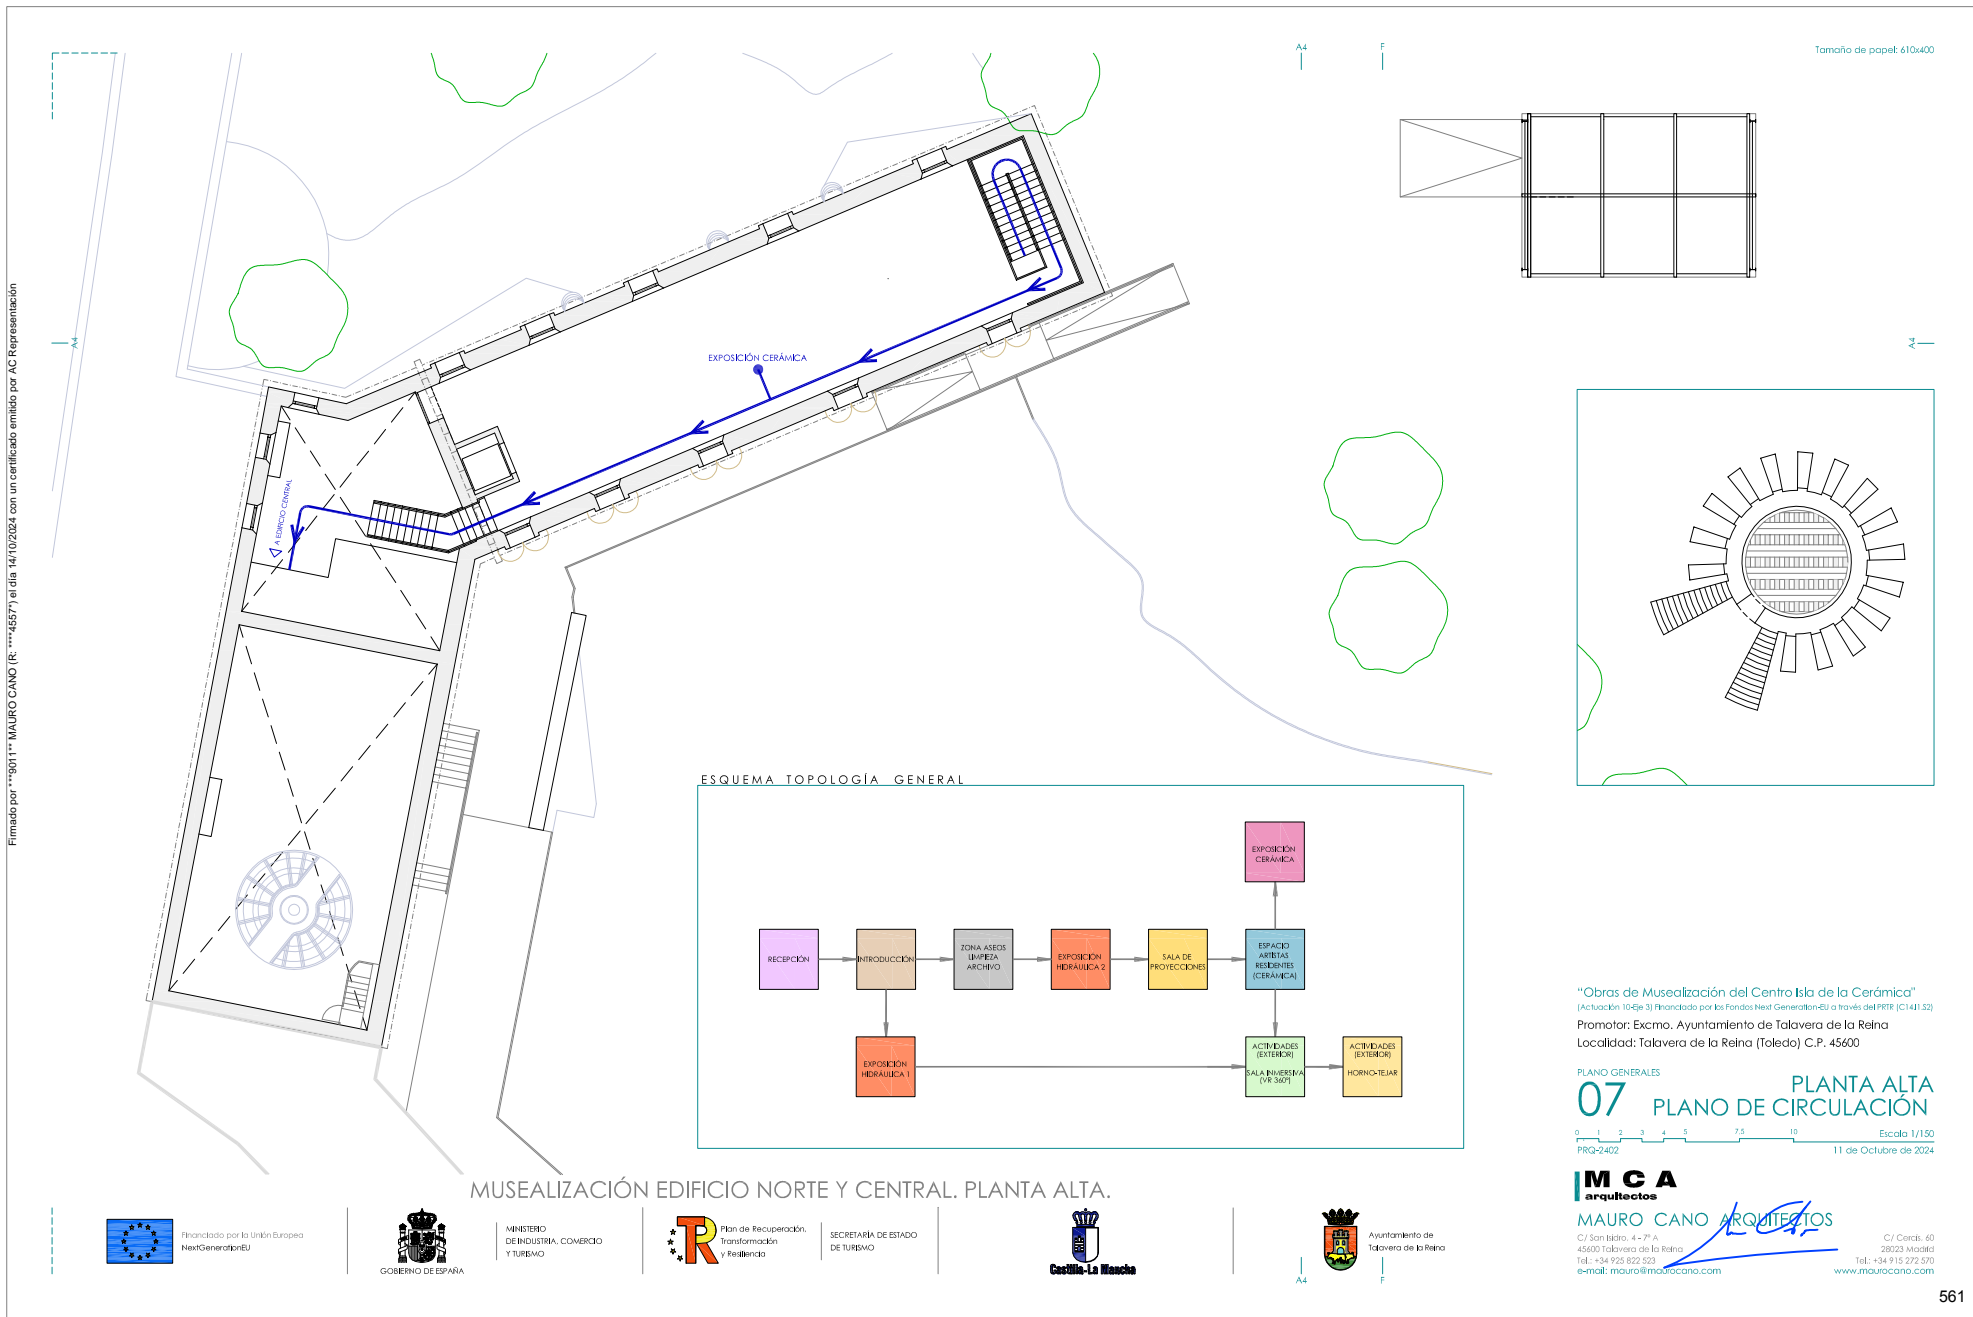

MUSEALIZACIÓN EDIFICIO NORTE Y CENTRAL. PLANTA ALTA.



Financiado por la Unión Europea
NextGenerationEU



GOBIERNO DE ESPAÑA

MINISTERIO DE INDUSTRIA, COMERCIO Y TURISMO



Plan de Recuperación, Transformación y Resiliencia

SECRETARÍA DE ESTADO DE TURISMO



Castilla-La Mancha



Ayuntamiento de Talavera de la Reina

IMCA arquitectos
MAURO CANO ARQUITECTOS
 C/ San Isidro, 4 + 2ª A
 45600 Talavera de la Reina
 Tel: +34 925 622 223
 e-mail: mauro@maurocano.com


C/ Corral, 60
 28023 Madrid
 Tel: +34 915 272 570
 www.maurocano.com

"Obras de Musealización del Centro Isla de la Cerámica"
 (Actuación 10-Eje 3) Financiado por los Fondos Next Generation-EU a través del PRER (C14I132)
 Promotor: Excmo. Ayuntamiento de Talavera de la Reina
 Localidad: Talavera de la Reina (Toledo) C.P. 45600

PLANO GENERALES
07 PLANO DE CIRCULACIÓN
 Escala 1/150
 PRQ-2402 11 de Octubre de 2024



DOCUMENTO AUTÉNTICA que puede ser comprobada mediante el Código Seguro de Verificación en <https://sede.talavera.org/validacion/Doc?entidad=45165>

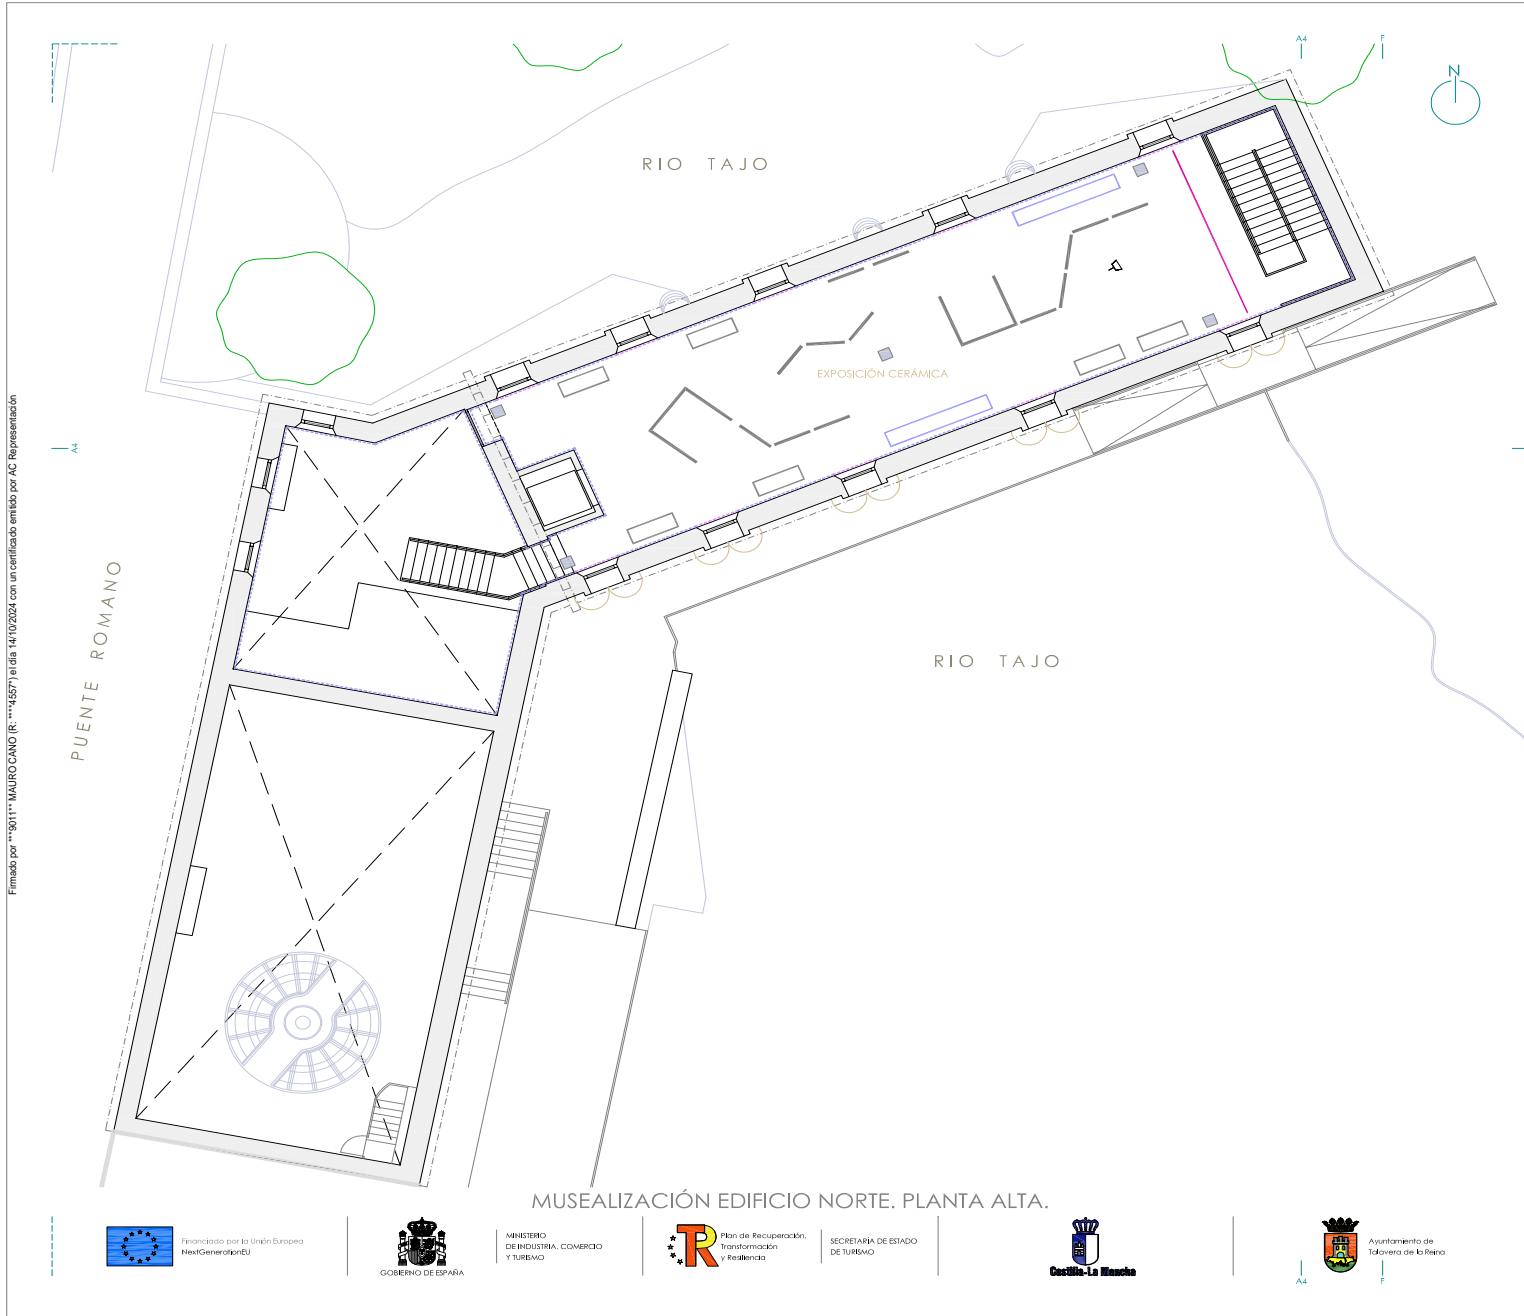

Tamaño de papel: 610x450

OBSERVACIONES

LEYENDA

ACABADO DE PAREDES

--- TRASDOSADO PLADUR + ACABADO PINTURA PLÁSTICA

--- ESTORES OPACOS

ACABADO DE SUELOS

[E31] PASARELA METÁLICA

[E92] ACRISTALAMIENTO HUECOS EN SUELO CON VIDRIO

[E53] MECANIZACIÓN Y PUESTA EN MARCHA COMPUERTA

MOBILIARIO

VERBIA EXPOSORA 2,80

VERBIA EXPOSORA 1,20

PANEL EXPLICATIVO

PANTALLA DE PROYECCIÓN 6 MEDIOS

PROYECTOR TV

SISTEMA DE ALTA-VOCES DOLBY 5.1

"Obras de Musealización del Centro Isla de la Cerámica"
(Actuación 104Ije 3) Financiado por los Fondos Next Generation-EU a través del PRRE (C14I1-32)
Promotor: Excmo. Ayuntamiento de Talavera de la Reina
Localidad: Talavera de la Reina (Toledo) C.P. 45600

PLANO EDIFICIO NORTE Y CENTRAL
02 PLANTA ALTA
OBRAS DE MUSEALIZACIÓN

0 1 2 3 4 5 Escala 1/100
PRQ-2402 11 de Octubre de 2024

IMCA arquitectos
MAURO CANO ARQUITECTOS
C/ San Isidro, 4 + 2ª A
45600 Talavera de la Reina
TEL: +34 924 622 523
e-mail: mauro@imcacanano.com
C/ Corral, 69
28023 Madrid
Tel: +34 915 292 370
www.maurocano.com



Financiado por la Unión Europea
NextGenerationEU



GOBIERNO DE ESPAÑA

MINISTERIO DE INDUSTRIA, COMERCIO Y TURISMO



Plan de Recuperación, Transformación y Resiliencia

SECRETARÍA DE ESTADO DE TURISMO




Castilla-La Mancha



Ayuntamiento de Talavera de la Reina



DOCUMENTO AUTÉNTICA que puede ser comprobada mediante el Código Seguro de Verificación en <https://sede.talavera.org/validacion/Doc?entidad=45165>

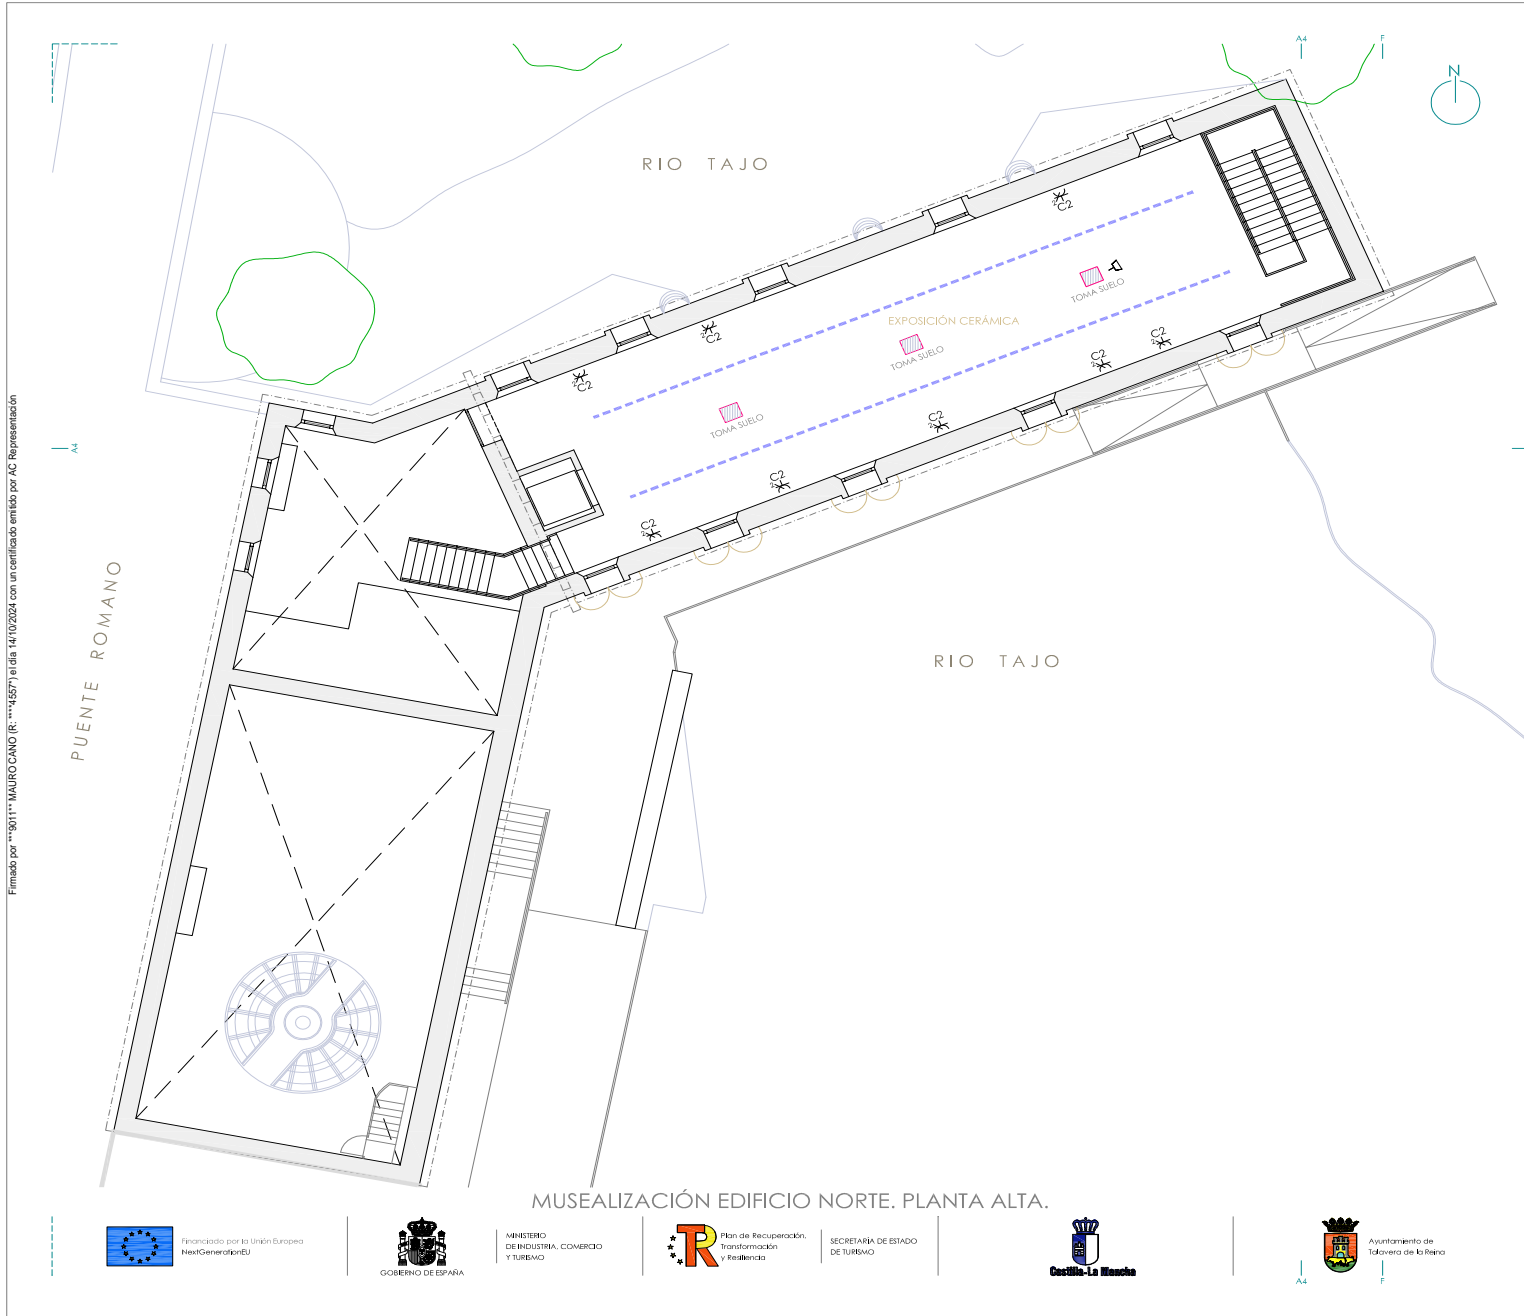

Tamaño de papel: 610x450
OBSERVACIONES

LEYENDA

ILUMINACIÓN	
BASE DE BICHUFE DE 16 A.	★
BASE DE BICHUFE DOBLE DE 16 A.	★
CABLIL ELECTRIFICADO EN TECHO	—
REIBAND POR TECHO	—
TOMA ELÉCTRICA SUELO (BASE DOBLE 16A + RJ45)	■

"Obras de Musealización del Centro Isla de la Cerámica"
(Actuación 104Ije 3) Financiado por los Fondos Next Generation-EU a través del PRTR (C141132)
Promotor: Excmo. Ayuntamiento de Talavera de la Reina
Localidad: Talavera de la Reina (Toledo) C.P. 45600

PLANO EDIFICIO NORTE Y CENTRAL
04 PLANTA ALTA
PLANO DE ILUMINACIÓN
Escala 1/100
PRQ-2402 11 de Octubre de 2024

IMCA arquitectos
MAURO CANO ARQUITECTOS
 C/ San Isidro, 4 + 2ª A. C/ Corral, 69
 45600 Talavera de la Reina 20223 Madrid
 Tlf: +34 629 622 523 Tlf: +34 915 272 370
 e-mail: mauro@imcacanano.com www.maurocano.com



Financiado por la Unión Europea
NextGenerationEU



GOBIERNO DE ESPAÑA

MINISTERIO DE INDUSTRIA, COMERCIO Y TURISMO



Plan de Recuperación, Transformación y Resiliencia

SECRETARÍA DE ESTADO DE TURISMO



Castilla-La Mancha



Ayuntamiento de Talavera de la Reina