






6006764742310312b1607ea165020d0d6

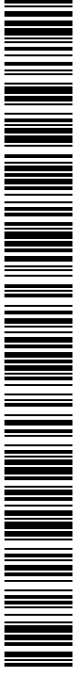


COPIA AUTÉNTICA que puede ser comprobada mediante el Código Seguro de Verificación en <https://sede.talavera.org/validacionDoc?entidad=45165>

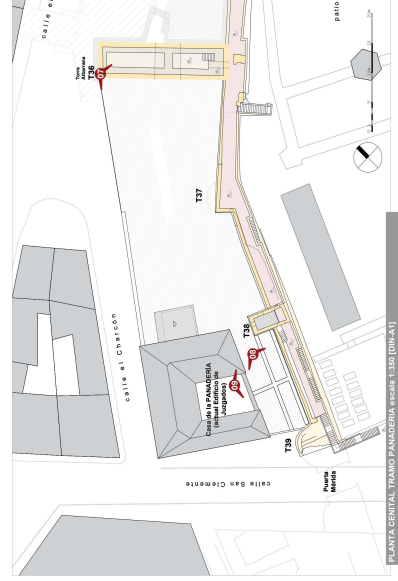


PLANTA CENTRAL TRAMO PANADERIA escala 1:300 (DIN-A1)

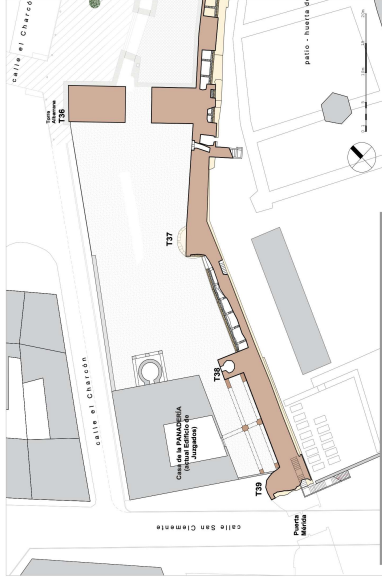


PLANTA PRIMERA TRAMO PANADERIA escala 1:300 (DIN-A1)

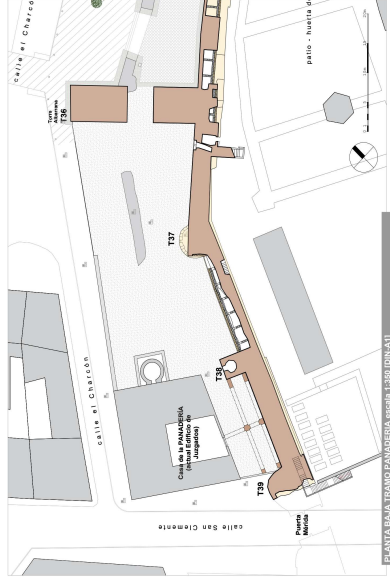


PLANTA BAJA TRAMO PANADERIA escala 1:300 (DIN-A1)

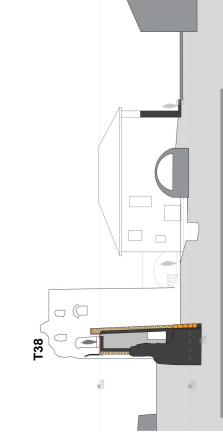


PANADERIA SECCION ORIENT. NORTE (CH N03) escala 1:200 (DIN-A1)

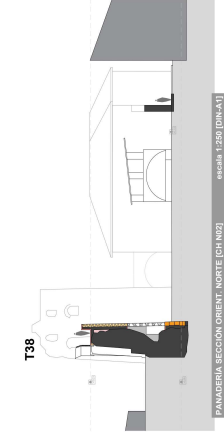


PANADERIA SECCION ORIENT. NORTE (CH N02) escala 1:200 (DIN-A1)

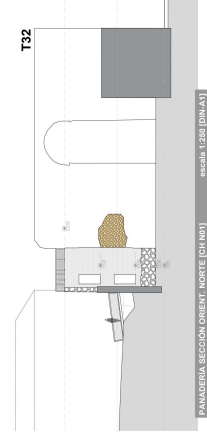


PANADERIA SECCION ORIENT. NORTE (CH N01) escala 1:200 (DIN-A1)

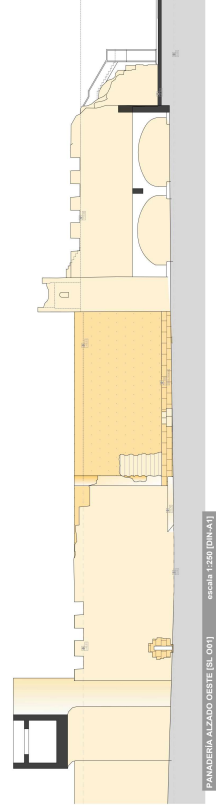


PANADERIA ALZADO GESTE (SU-001) escala 1:200 (DIN-A1)

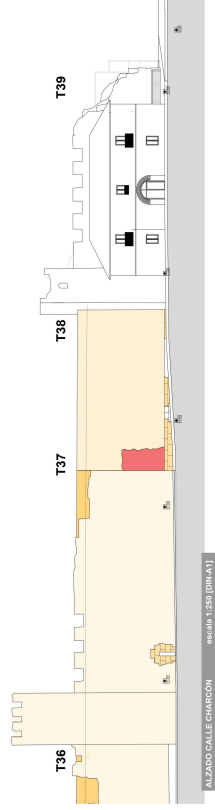

ALZADO CALLE CHARCON escala 1:200 (DIN-A1)

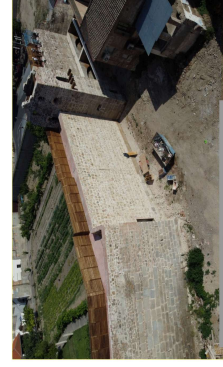


F07 sector CHARCÓN conexión a extramuros

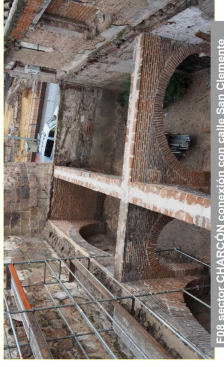


F08 sector CHARCÓN conexión con calle San Clemente




F09 sector CHARCÓN

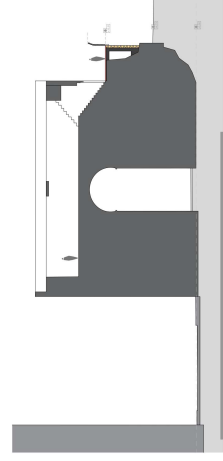


PANADERIA SECCION ORIENT. SUR (CH S04) escala 1:200 (DIN-A1)

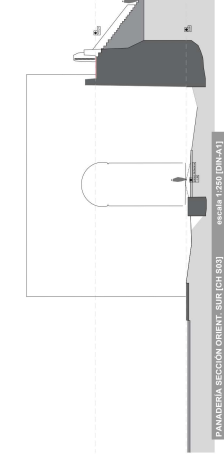

PANADERIA SECCION ORIENT. SUR (CH S03) escala 1:200 (DIN-A1)

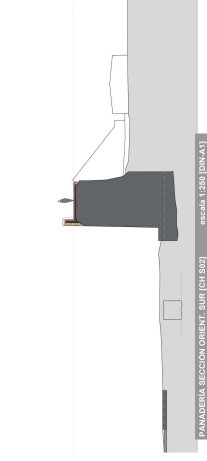


PANADERIA SECCION ORIENT. SUR (CH S02) escala 1:200 (DIN-A1)

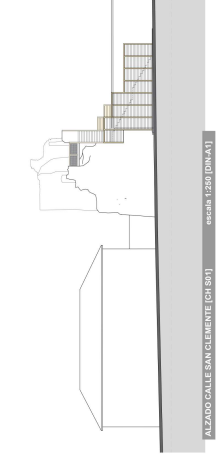










ALZADO CALLE SAN CLEMENTE (CH S01) escala 1:200 (DIN-A1)




600676d742310312b1607ea1c5020d00c

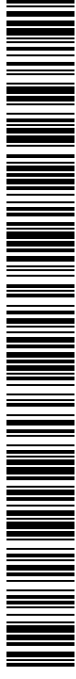


COPIA AUTÉNTICA que puede ser comprobada mediante el Código Seguro de Verificación en <https://sede.talavera.org/validacionDoc?entidad=45165>

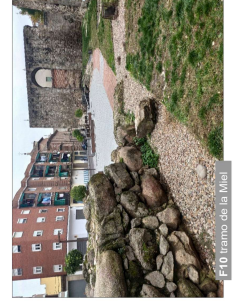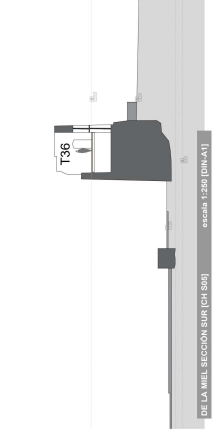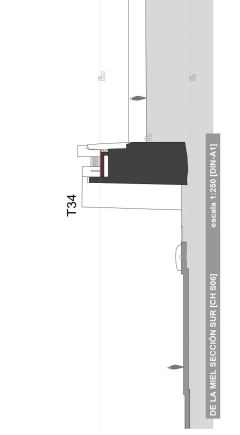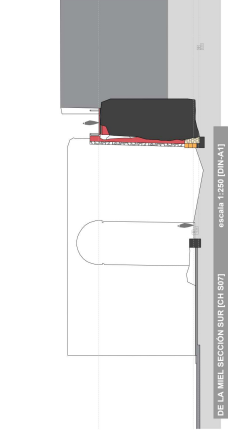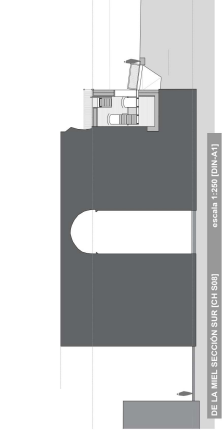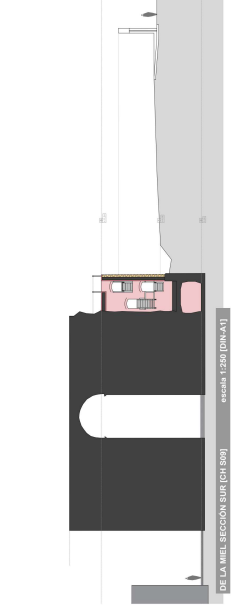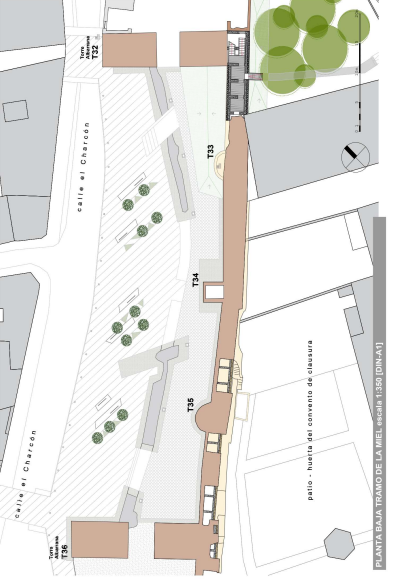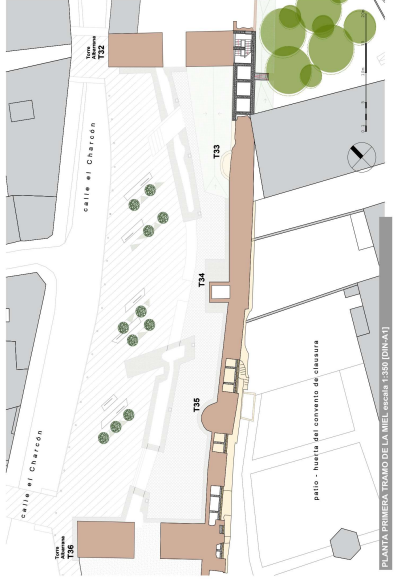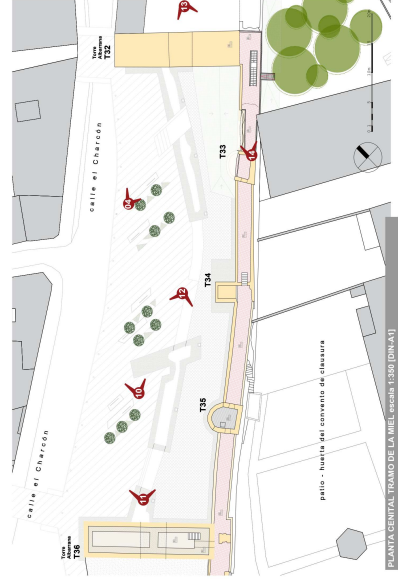


F10 tramo de la Miel

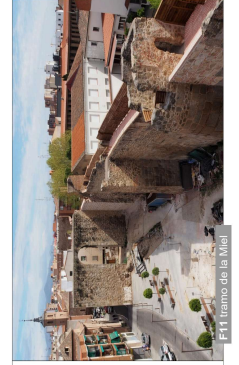


F11 tramo de la Miel

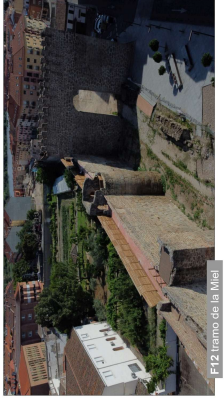


F12 tramo de la Miel

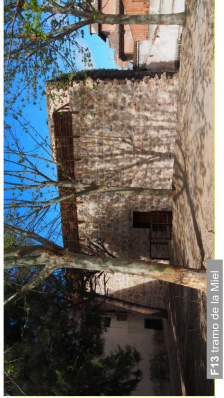


F13 tramo de la Miel

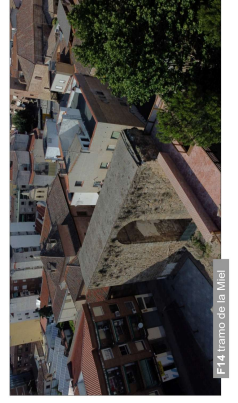

F14 tramo de la Miel

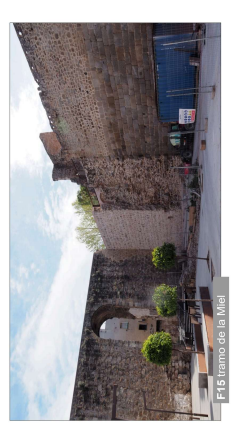

F15 tramo de la Miel

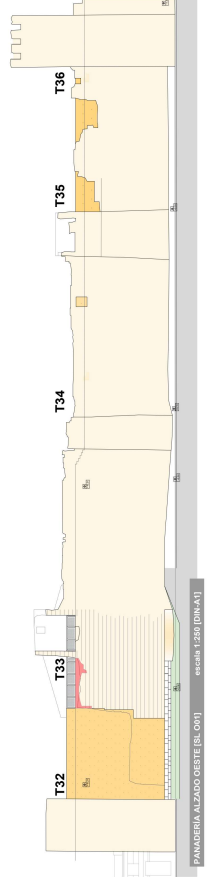

F16 final Chirreón

