
JARDINES DEL PRADO NUMERACIÖN Y EJES

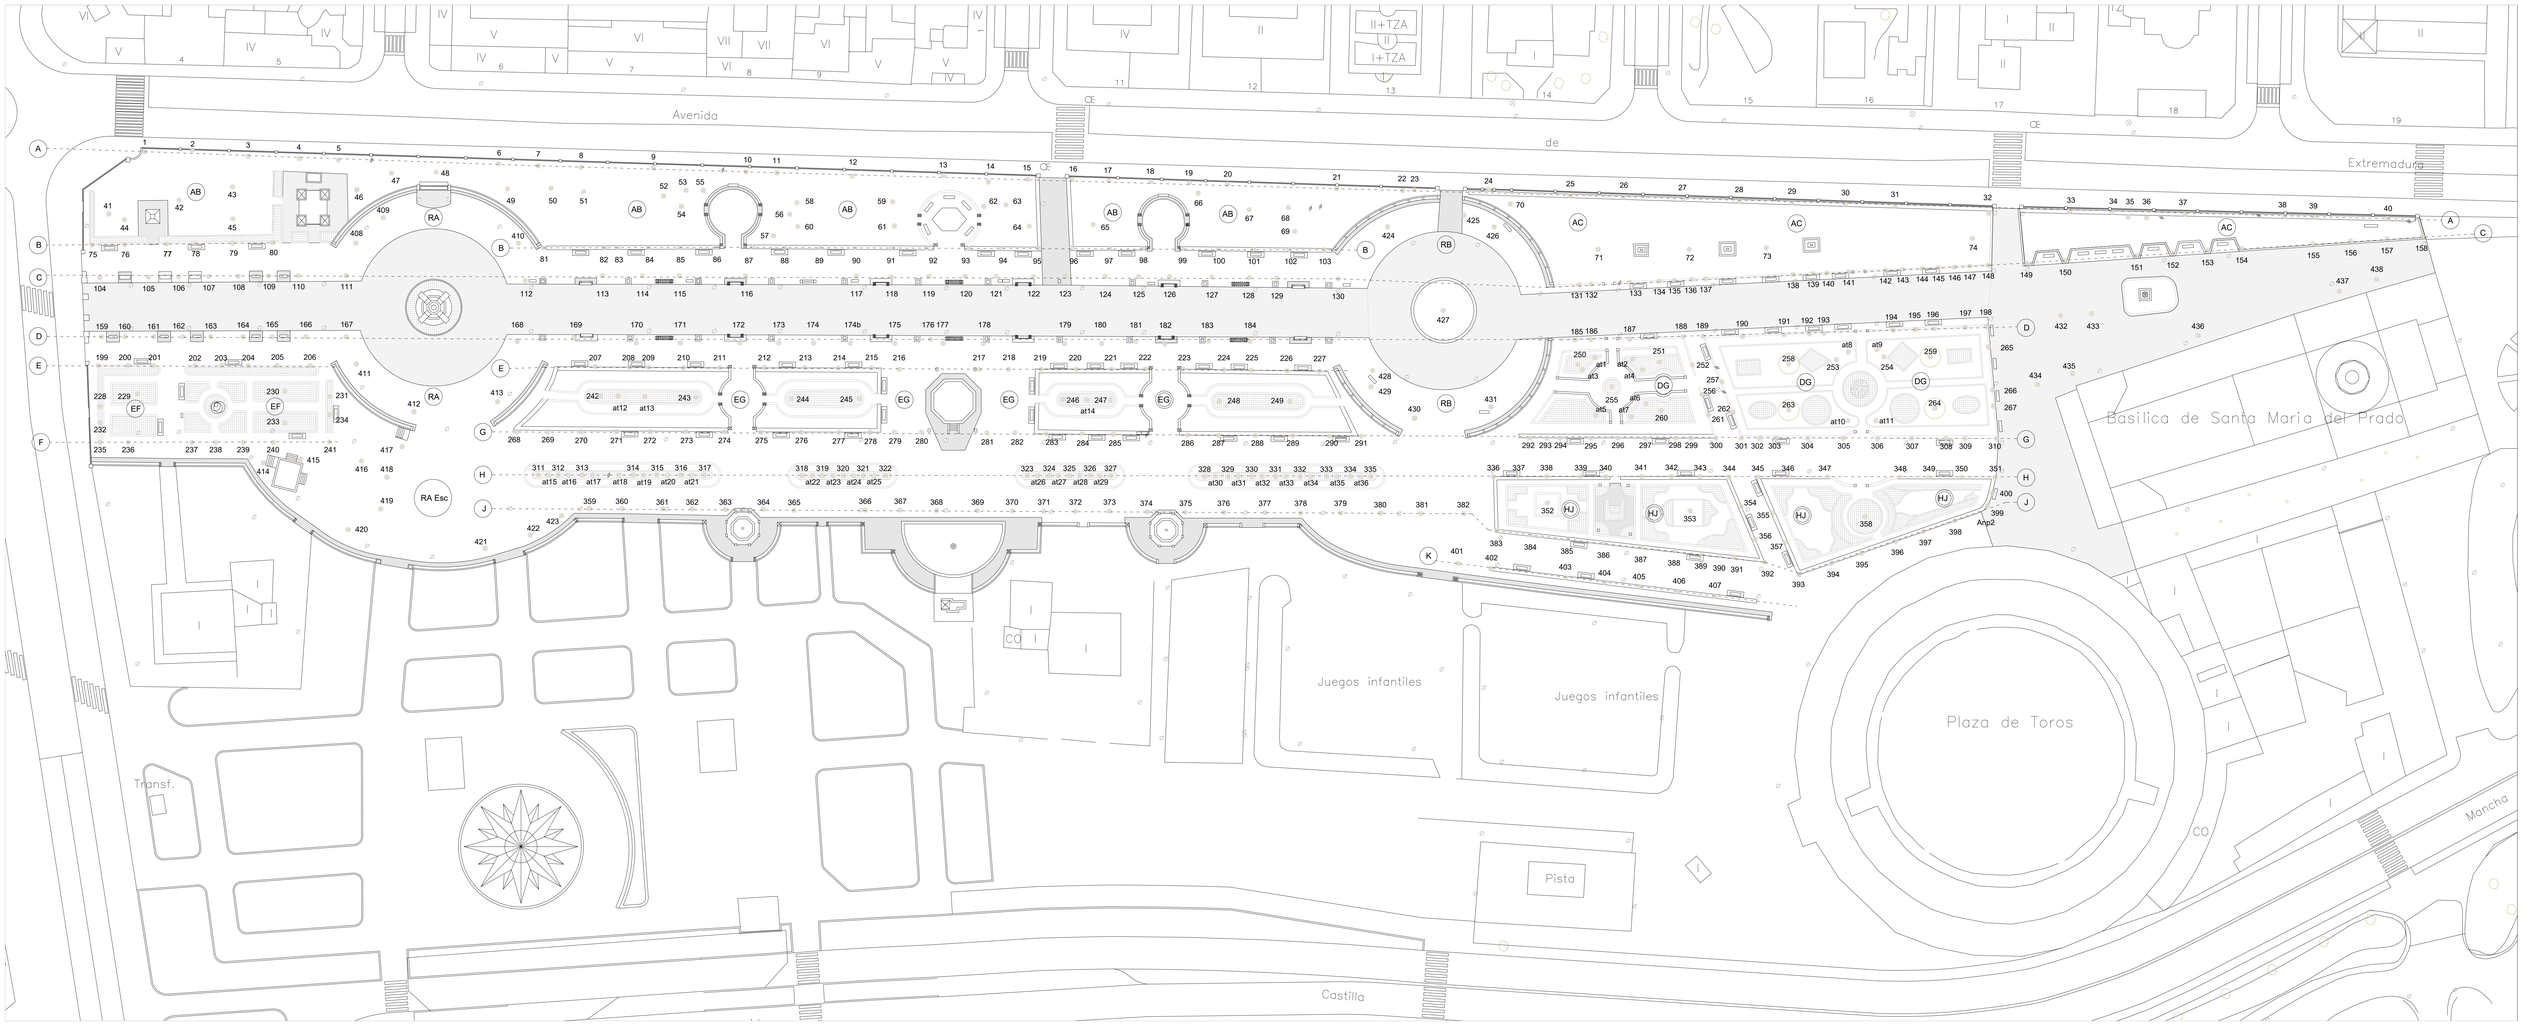

LEYENDA

IDENTIFICACIÓN

- Eje de alienación de arbolado
- (A) Descripción área o alineación
- 41 Nº identificación de arbolado correspondiente a ficha descriptiva anexa
- at1 Nº identificación de arbusto correspondiente a ficha descriptiva anexa

PAVIMENTOS

- Pv. terrizo Albero
- Adoquinado tipo 1 clinker paseo central
- Adoquinado tipo 2 bancos de cerámica y accesos
- Pavimento losa cerámica aseos
- Adoquín granito fuente cerámica y monumento constitución
- Pavimento de grava existente zona fuente de hierro

MOBILIARIO URBANO

- Farola forja verde led Fernadina
- Transformadores
- Banco e1 granito arcos prado
- Banco e2 granito arcos
- Banco e3 forja verde
- Banco e4 cerámica Ruiz de Luna
- Banco e5 cerámica Ruiz de Luna

ELEMENTOS VEGETALES

- Césped
- Flor de temporada
- Árbol
- Tronco árbol talado
- Setos de 30 cm
- Setos de 60 cm

CLIENTE
Excmo. Ayuntamiento de Talavera de la Reina
Concejalía de Medio Ambiente

PROYECTO
REGENERACIÓN DE LOS JARDINES DEL PRADO

Nº DE PLANO
O

TÍTULO
NUMERACIÓN Y EJES.

ESCALA GRÁFICA
e :1/400
0 5 10 20 40 80m

AUTOR PROYECTO

amezQuita uierdo zQz !
arquitectos asociados, s.l.p.
C/ Sta. Leocadia, 5 1º B 45600 Talavera de la Reina TEL. 925 820947 Fax 925 818882
C/ Bendición de Campos, 10 28036 Madrid TEL. 91 3502896 Fax 91 3501976

JARDINES DEL PRADO .ESTADO ACTUAL .ESPECIES VEGETALES



LEYENDA

ARBOLADO ESPECIES

- e1 Aesculus Hippocastanum
- e2 Acer Negundo
- e3 Acer Saccharinum
- e4 Carpinus Betulus
- e5 Catalpa Bignonioides
- e6 Cedrus Deodara
- e7 Celtis Australis
- e8 Cercis Siliquastrum
- e9 Cupressocyparis Lleylandii
- e10 Fraxinus Excelsior
- e11 Fraxinus Angustifolia
- e12 Gleditsia Triacanthos
- e13 Juglans Regia
- e14 Laurus Nobilis
- e15 Ligustrum Japonicum
- e16 Magnolia Grandiflora
- e17 Phoenix Canariensis
- e18 Platanus Orientalis
- e19 Robinia Pseudoacacia
- e20 Pinus Pinea
- e21 Pittosporum Tobira
- e22 Sophora Japonica
- e23 Tilia Cordata
- e24 Tilia Platyphyllos
- e25 Trachycarpus Fortunei
- e26 Ulmus Plumila

ARBUSTOS

- at1 Laurus Nobilis
- at2 Prunus Laurocerasus
- at3 Thuja Orientalis

PAVIMENTOS

- Pv. terrizo Albero
- Adoquinado tipo 1 clinker paseo central
- Adoquinado tipo 2 bancos de ceramica y accesos
- Pavimento losa cerámica aseos
- Adoquín granito fuente cerámica y monumento constitución
- Pavimento de grava zona fuente de hierro

MOBILIARIO URBANO

- Farola forja verde led Fernadina
- Transformadores
- Banco e1 granito arcos prado
- Banco e2 granito arcos
- Banco e3 forja verde
- Banco e4 cerámica Ruiz de Luna
- Banco e5 cerámica Ruiz de Luna

ELEMENTOS VEGETALES

- Césped
- Flor de temporada
- Árbol
- Tronco árbol talado
- Setos de 30 cm
- Setos de 60 cm
- Macizos arbustivos

Excmo. Ayuntamiento de Talavera de la Reina
Concejalía de Medio Ambiente

PROYECTO

REGENERACIÓN DE LOS JARDINES DEL PRADO

Nº DE PLANO

1

TÍTULO

PLANTA GENERAL DE ESTADO ACTUAL Y ESPECIES ARBOREAS .

ESCALA GRÁFICA

e :1/400


0 5 10 25 50m

N

AUTOR PROYECTO

amezQuita uierdo ZQ !
arquitectos asociados, s.l.p.
C/ Sta. Leocadia, 5 1º B 45600 Talavera de la Reina TEL. 925 820947 Fax 925 818882
C/ Bendición de Campos, 10 28036 Madrid TEL. 91 3502898 Fax 91 3501976

JARDINES DEL PRADO DIAGNÓSTICO DE ARBOLADO

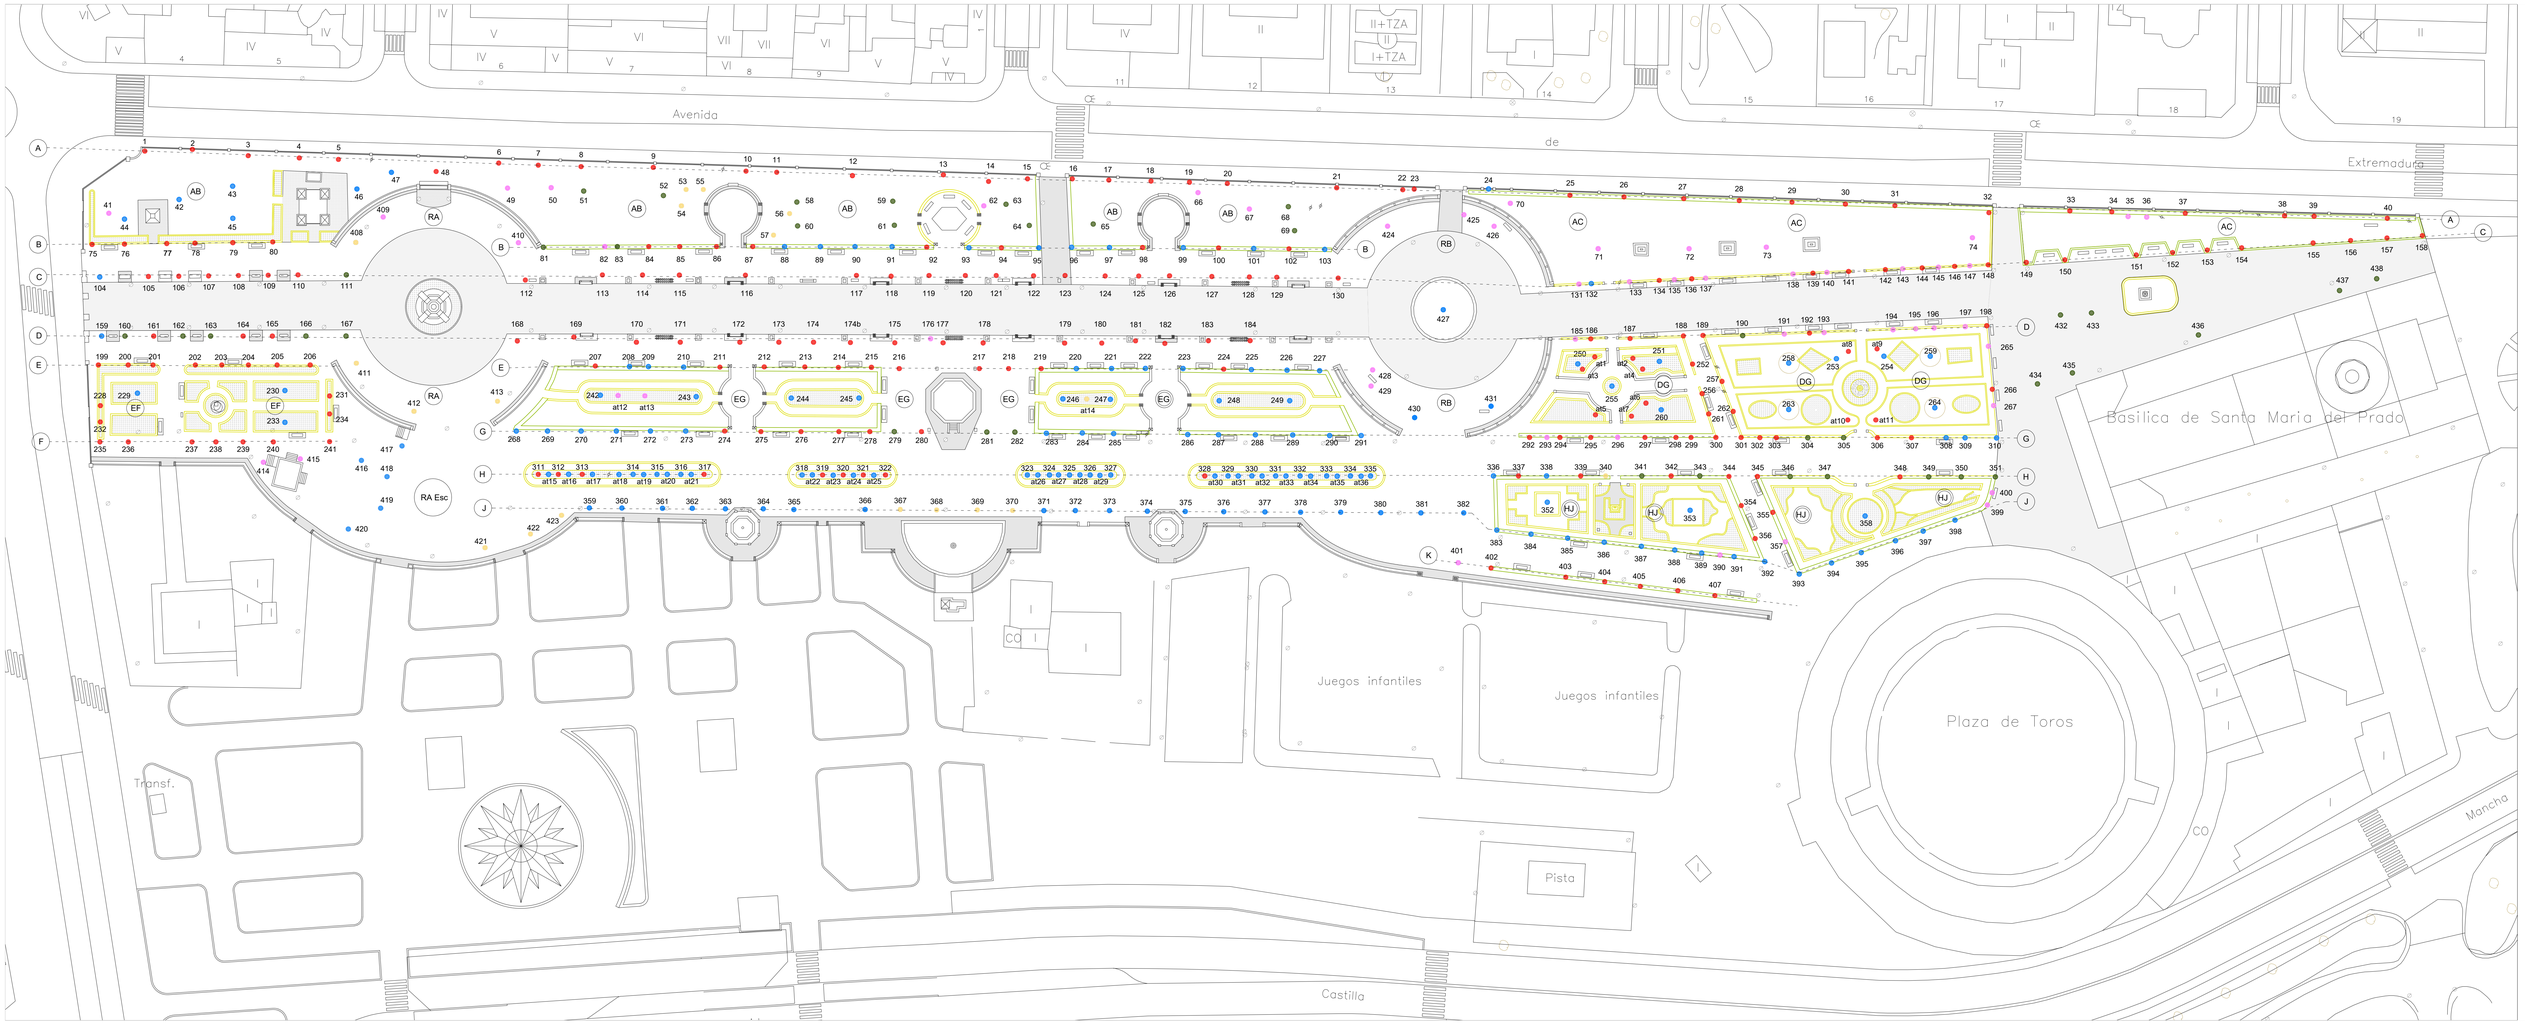

LEYENDA

DIAGNÓSTICO

- Sustituir ejemplar /alineación dañado o peligroso para la vía pública o incompatible paisajísticamente.
- Suprimir ejemplar con posible transplante especificado según ficha anexa asociada
- Realinear ejemplar, se conserva para su inclusión en el proyecto.
- Transplantar ejemplar por su buen estado pero incomplatible en el proyecto y en el estado del parque
- Mantener ejemplar

IDENTIFICACIÓN

- Eje de alienación de arbolado
- (A) Descripción área o alineación
- 41 Nº identificación de arbolado correspondiente a ficha descriptiva anexa
- at1 Nº identificación de arbusto correspondiente a ficha descriptiva anexa

PAVIMENTOS

- Pv. terrizo Albero
- Adoquinado tipo 1 clinker paseo central
- Adoquinado tipo 2 bancos de cerámica y accesos
- Pavimento losa cerámica aseos
- Adoquín granito fuente cerámica y mto constitución
- Pavimento de grava existente zona fuente de hierro

MOBILIARIO URBANO

- Farola forja verde led Fernadina
- Transformadores
- Banco e1 granito arcos prado
- Banco e2 granito arcos
- Banco e3 forja verde
- Banco e4 cerámica Ruiz de Luna
- Banco e5 cerámica Ruiz de Luna

ELEMENTO VEGETAL

- Césped
- Flor de temporada
- Árbol
- Tronco árbol talado
- Setos de 30 cm
- Setos de 60 cm

Excmo. Ayuntamiento de Talavera de la Reina
Concejalía de Medio Ambiente

PROYECTO: REGENERACIÓN DE LOS JARDINES DEL PRADO

Nº DE PLANO: 2


TÍTULO: DIAGNÓSTICO IDENTIFICACIÓN Y CATALOGACIÓN DE ARBOLADO ACTUAL..

ESCALA GRÁFICA: e :1/400 (0 5 10 25 50m)

AUTOR PROYECTO

ameZQuitaoterdo ZQ !
arquitectos asociados, s.l.p.
C/ Sta. Leocadia, 5 1º B 45600 Talavera de la Reina TEL. 925 820947 Fax 925 818882
C/ Bendición de Campos, 10 28036 Madrid TEL. 91 3502898 Fax 91 3501976

JARDINES DEL PRADO. PLANTA ESTADO ACTUAL.

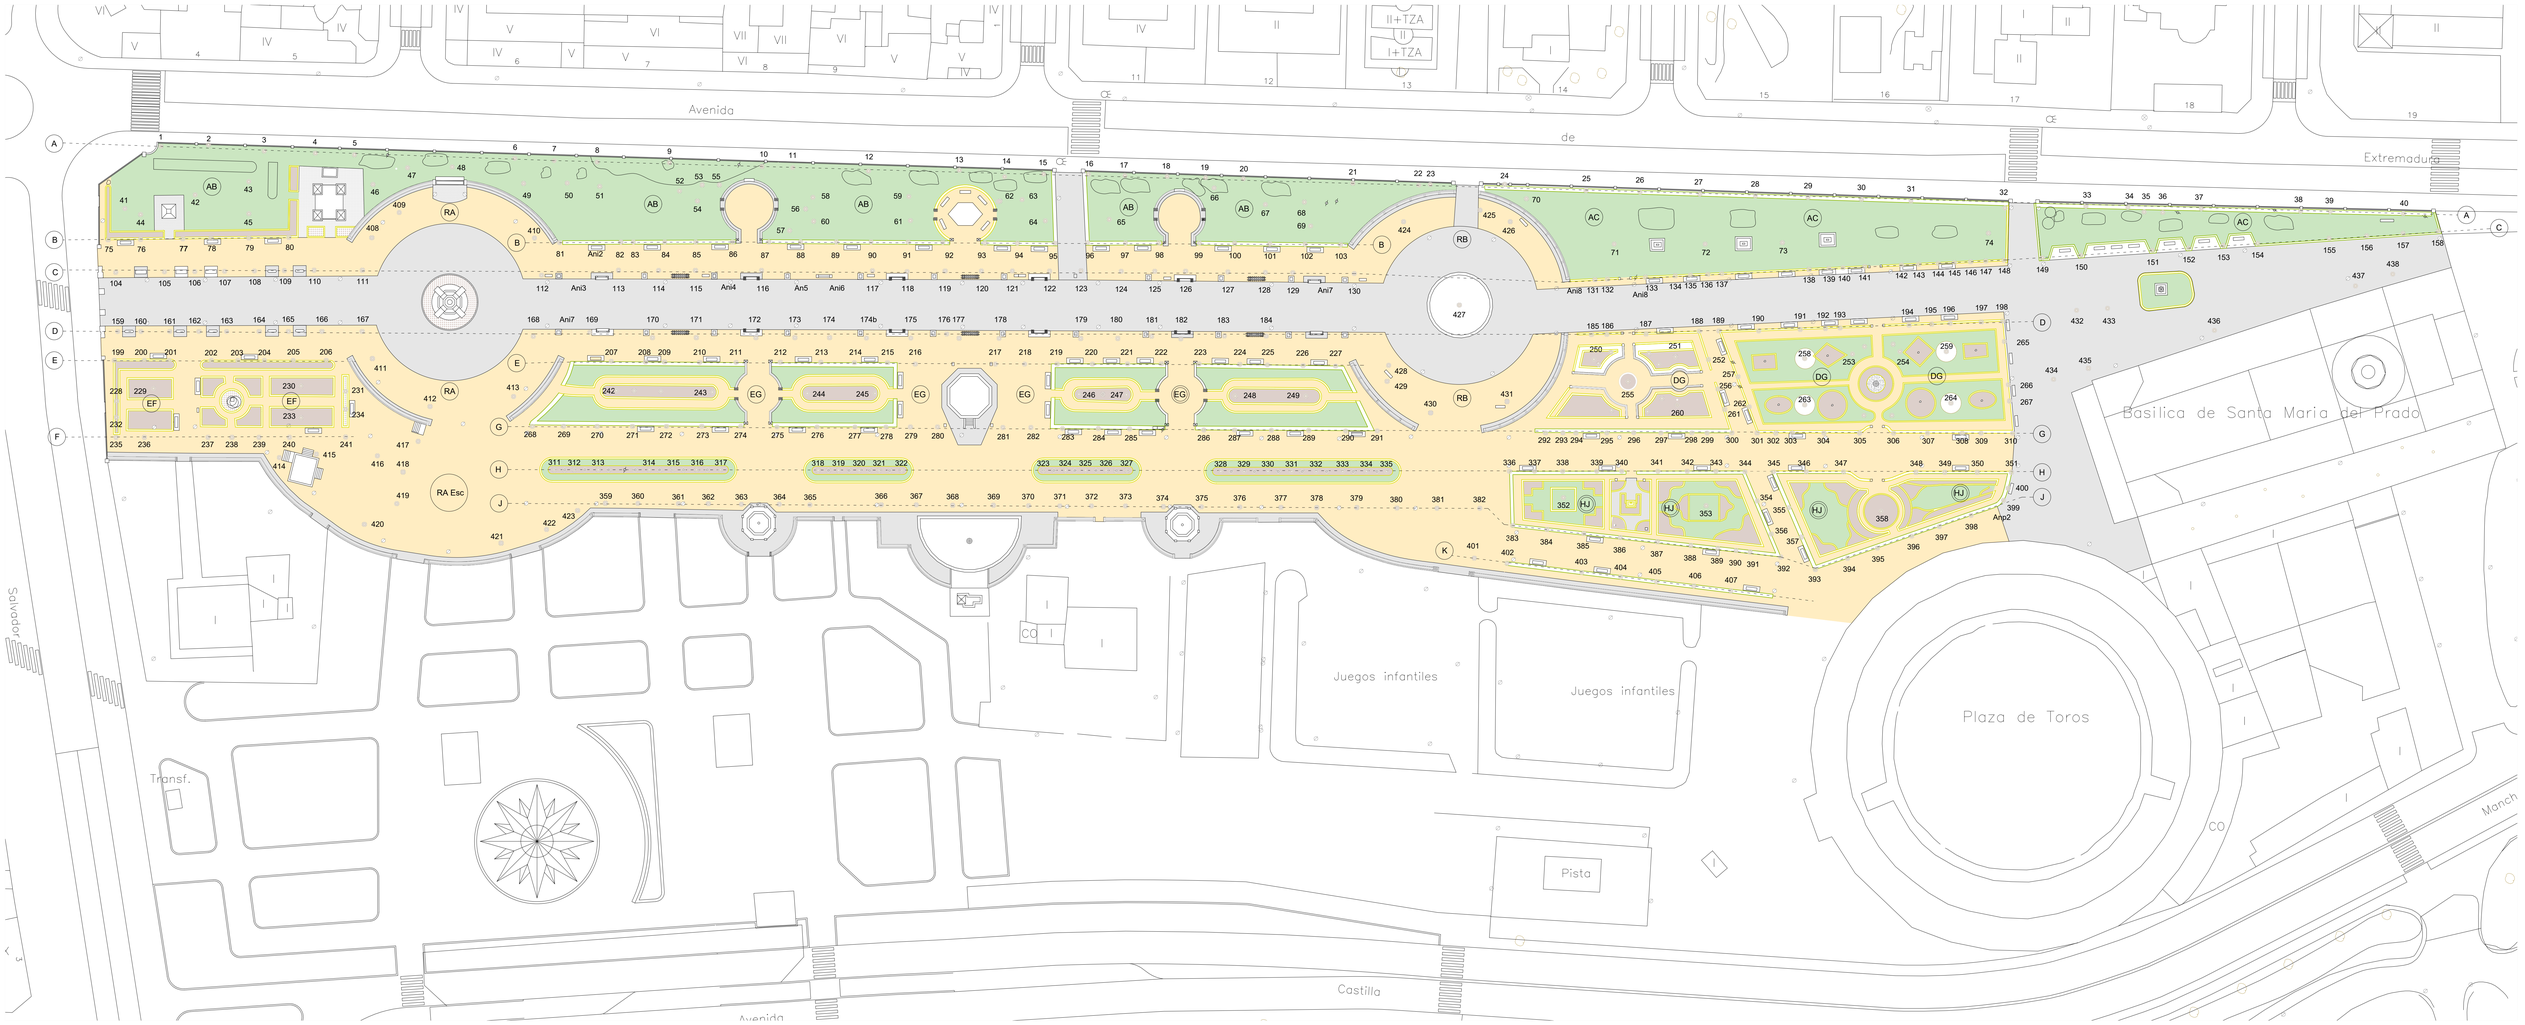

LEYENDA

IDENTIFICACIÓN

- Eje de alienación de arbolado
- (A) Descripción área o alineación
- Nº Número de identificación de arbolado o arbusto catalogados en las fichas anexo 3 a la memoria

PAVIMENTOS

- Pv. terrizo Albero
- Adoquinado tipo 1 clinker paseo central
- Adoquinado tipo 2 bancos de cerámica y accesos
- Pavimento losa cerámica aseos
- Adoquín granito fuente cerámica y monumento constitución
- Pavimento de grava existente zona fuente de hierro

MOBILIARIO URBANO

- Farola forja verde led Fernadina
- Transformadores
- Banco e1 granito arcos prado
- Banco e2 granito arcos
- Banco e3 forja verde
- Banco e4 cerámica Ruiz de Luna
- Banco e5 cerámica Ruiz de Luna

ELEMENTOS VEGETALES

- Césped
- Flor de temporada
- Árbol
- Tronco árbol talado
- Setos de 30 cm
- Setos de 60 cm
- Macizos arbustivos

Excmo. Ayuntamiento de Talavera de la Reina
Concejalía de Medio Ambiente

PROYECTO

REGENERACIÓN DE LOS JARDINES DEL PRADO

Nº DE PLANO

3

TÍTULO

ESTADO ACTUAL . PLANTA

.

ESCALA GRÁFICA

e :1/400


0 5 10 25 50m

N

AUTOR PROYECTO

amezQUITA uierdo !
arquitectos asociados, s.l.p.
C/ Sta. Leocadia, 5 1º B 45600 Talavera de la Reina TEL. 925 820947 Fax. 925 818882
C/ Bendición de Campos, 10 28036 Madrid TEL. 91 3502898 Fax 91 3501976

JARDINES DEL PRADO. PLAN DIRECTOR. PLANTA DE ACTUACIÓN COMPLETA.

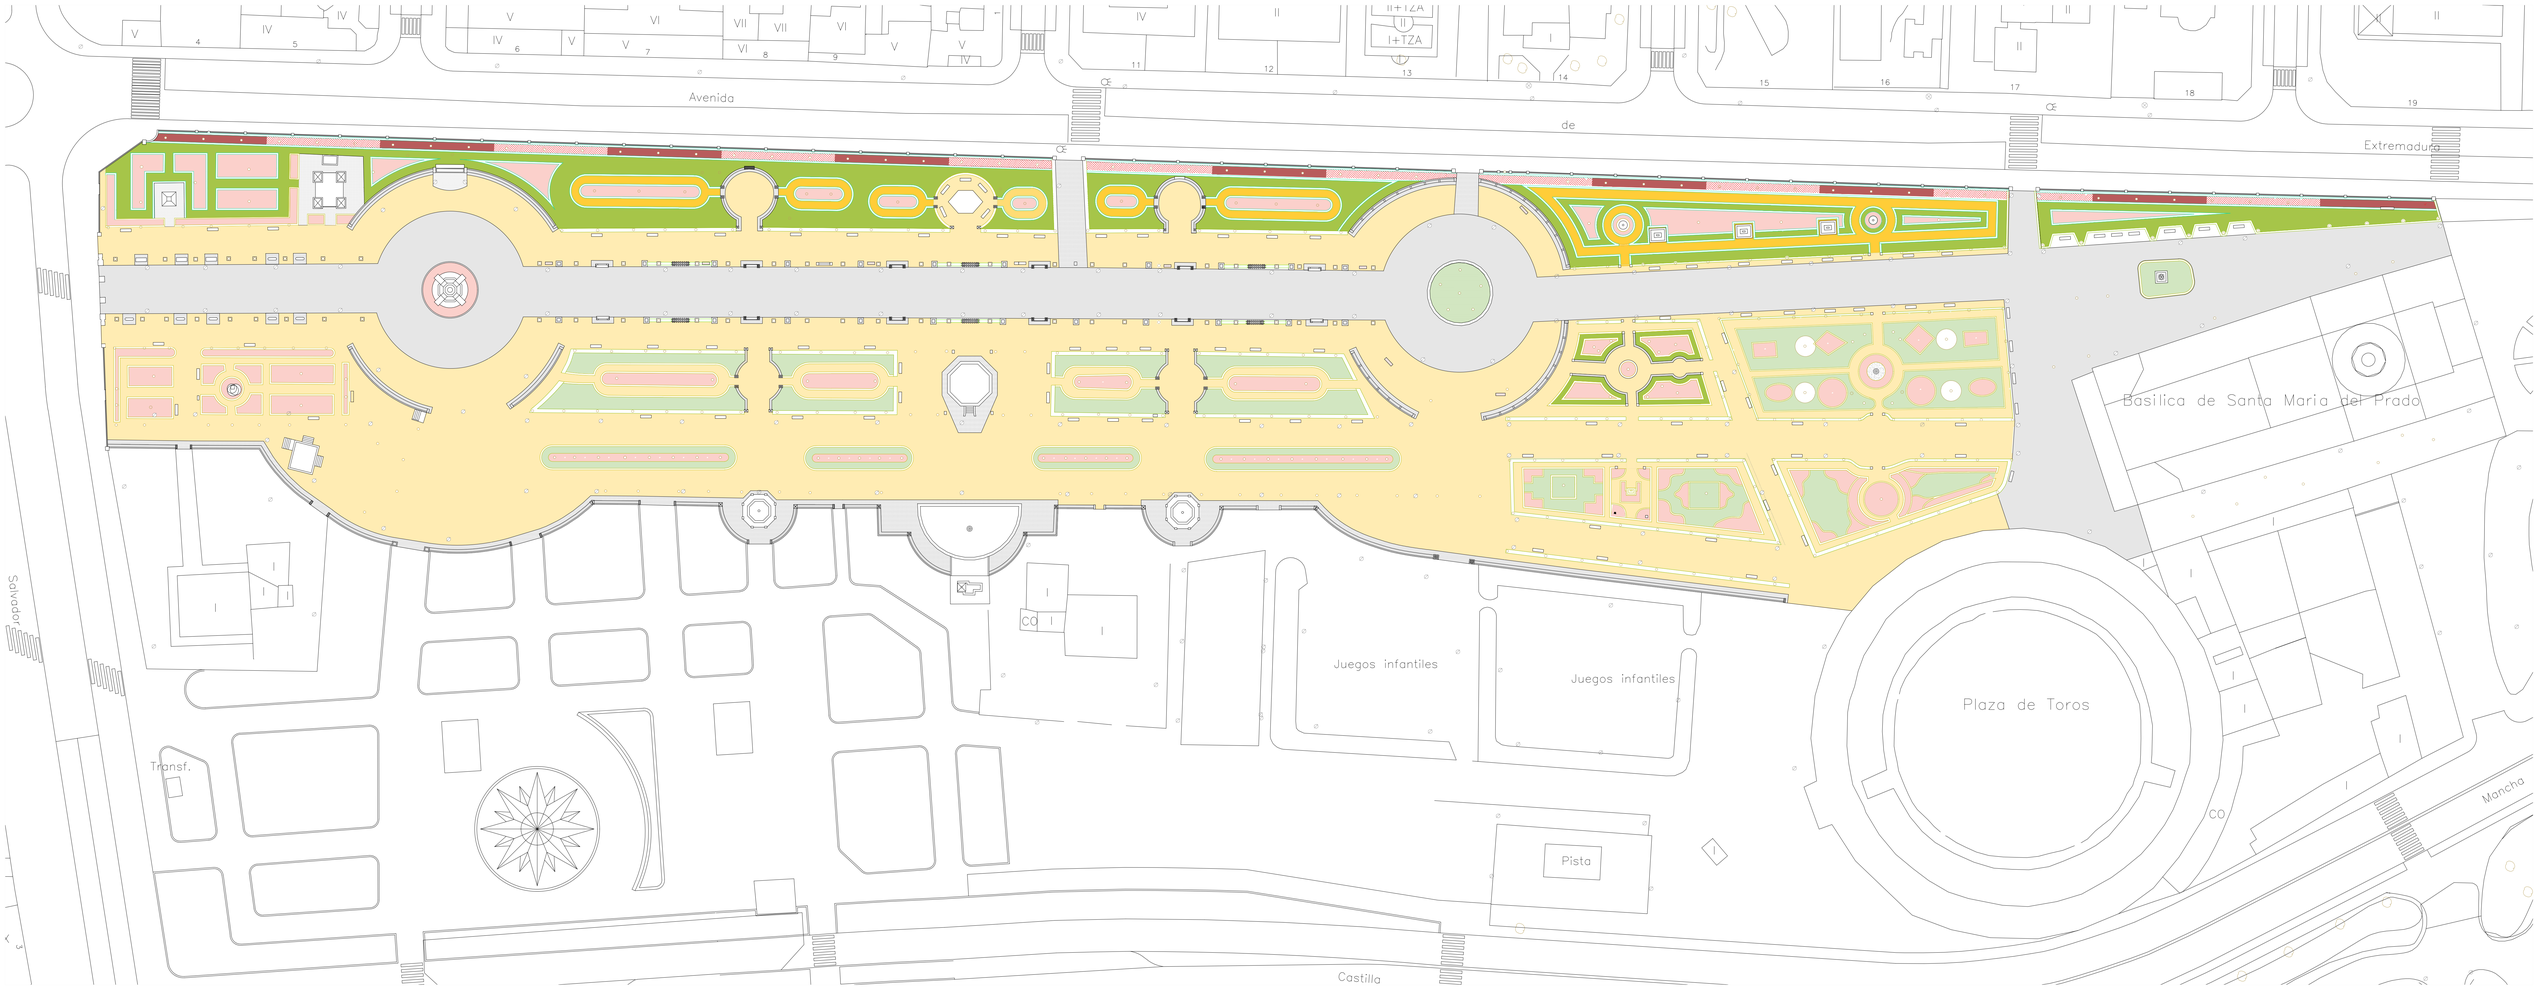

LEYENDA

PAVIMENTOS

PAVIMENTO PROPUESTO

- Pv. terrizo Albero nuevo
- Pv terrizo Albero repuesto en la actuación

PAVIMENTO EXISTENTE A MANTENER

- Adoquinado tipo 1 clinker paseo central existente
- Adoquinado tipo 2 bancos de ceramica y accesos existente
- Pavimento losa cerámica aseos existente
- Adoquín granito fuente cerámica y monumento constitución
- Pavimento de grava existente zona fuente de hierro

MOBILIARIO URBANO

MOBILIARIO URBANO EXISTENTE A MANTENER

- Farola forja verde led Fernadina
- Transformadores
- Banco e1 granito arcos prado
- Banco e2 granito arcos
- Banco e3 forja verde
- Banco e4 cerámica Ruiz de Luna
- Banco e5 cerámica Ruiz de Luna

MOBILIARIO URBANO PROPUESTO

- Fuentes nuevas cerámica zona toreros
- Alcorque delimitador de acero flexible Everedge

ELEMENTOS VEGETALES

- Césped zona proyectada
- Césped repuesto en la actuación
- Flor de temporada
- Árbol
- Rosaleda Av de Extremadura propuesto
- Macizo Geometrías arbustivas Av Extremadura
- Setos de 30 cm repuestos
- Setos de 60 cm repuestos
- Setos nuevos proyectados de 30 cm
- Setos nuevos proyectados de 60 cm

Excmo. Ayuntamiento de Talavera de la Reina
Concejalía de Medio Ambiente

PROYECTO

REGENERACIÓN DE LOS JARDINES DEL PRADO

Nº DE PLANO

4

TÍTULO

PLANTA GENERAL DE ACTUACIÓN PROPUESTA COMPLETA.

ESCALA GRÁFICA

e :1/400 original de A0


0 5 10 20 50m

N

AUTOR PROYECTO

ameZQuita ZQuierdo !
arquitectos asociados, s.l.p.
C/ Sto. Leocadio, 5 1º B 45600 Talavera de la Reina TEL. 925 820947 Fax 925 818882
C/ Bendición de Campos, 10 28036-Madrid TEL. 91 3302898 Fax 91 3501976

JARDINES DEL PRADO PLAN DIRECTOR DE VEGETACIÓN PROPUESTO

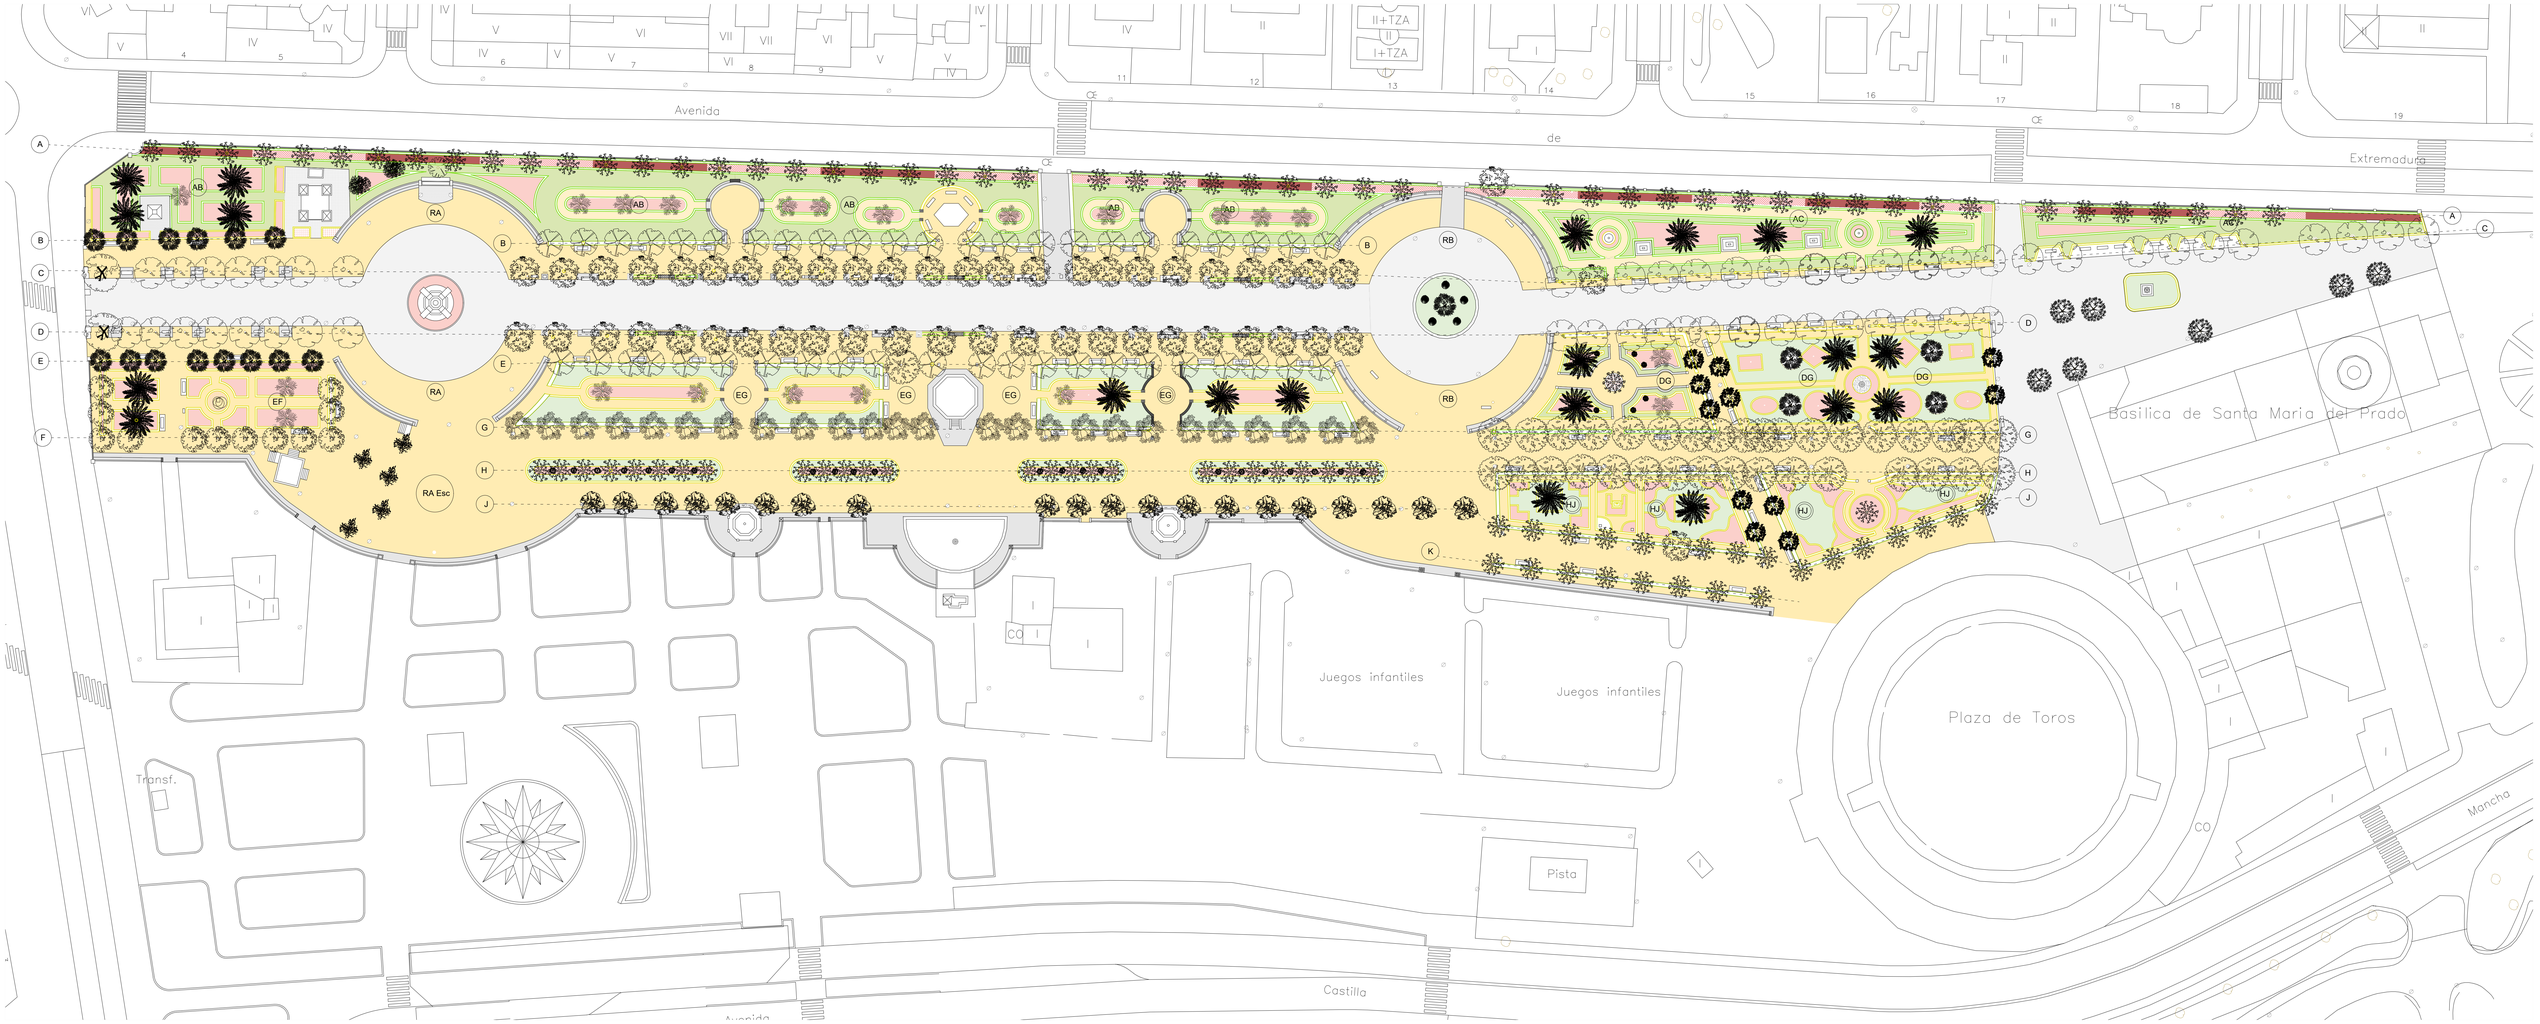

LEYENDA

ARBOLADO ESPECIES

- e1 Aesculus Hippocastanum
- e2 Acer Negundo
- e3 Acer Saccharinum
- e4 Carpinus Betulus
- e5 Catalpa Bignonioides
- e6 Cedrus Deodara
- e7 Celtis Australis
- e8 Cercis Siliquastrum
- e9 Cupressocyparis Lleylandii
- e10 Fraxinus Excelsior
- e11 Fraxinus Angustifolia
- e12 Gleditsia Triacanthos
- e13 Juglans Regia
- e14 Laurus Nobilis
- e15 Ligustrum Japonicum
- e16 Magnolia Grandiflora
- e17 Phoenix Canariensis
- e18 Platanus Orientalis
- e19 Robinia Pseudoacacia
- e20 Pinus Pinea
- e21 Pittosporum Tobira
- e22 Sophora Japonica
- e23 Tilia Cordata
- e24 Tilia Platyphyllos
- e25 Trachycarpus Fortunei

ARBUSTOS

- at1 Laurus Nobilis
- at2 Prunus Laurocerasus
- at3 Thuja Orientalis

PAVIMENTOS

- Pv. terrizo Albero
- Adoquinado tipo 1 clinker paseo central
- Adoquinado tipo 2 bancos de ceramica y accesos
- Pavimento losa cerámica aseos
- Adoquín granito fuente cerámica y monumento constitución
- Pavimento de grava zona fuente de hierro

MOBILIARIO URBANO

- Farola forja verde led Fernadina
- Transformadores
- Banco e1 granito arcos prado
- Banco e2 granito arcos
- Banco e3 forja verde
- Banco e4 cerámica Ruiz de Luna
- Banco e5 cerámica Ruiz de Luna
- Fuentes nuevas de cerámica

ELEMENTOS VEGETALES

- Césped
- Flor de temporada
- Árbol
- Setos de 30 cm
- Setos de 60 cm
- Rosaleda Av de Extremadura
- Geometrías arbustivas Av Extremadura

Excmo. Ayuntamiento de Talavera de la Reina
Concejalía de Medio Ambiente

PROYECTO

REGENERACIÓN DE LOS JARDINES DEL PRADO

Nº DE PLANO

5

TÍTULO

PLAN DIRECTOR .ORDENACIÓN Y ESPECIES ARBÓREAS.

ESCALA GRÁFICA

e :1/400 original de A0


0 5 10 20 50m

N

AUTOR PROYECTO

ameZQuitaZQuierdo! arquitectos asociados, s.l.p.
C/ Sto. Leocadia, 5 1º B 45600 Talavera de la Reina TEL. 925 820947 Fax 925 818882
C/ Bendición de Campos, 10 28036 Madrid TEL. 91 3522898 Fax 91 3501976

JARDINES DEL PRADO. RIEGO .

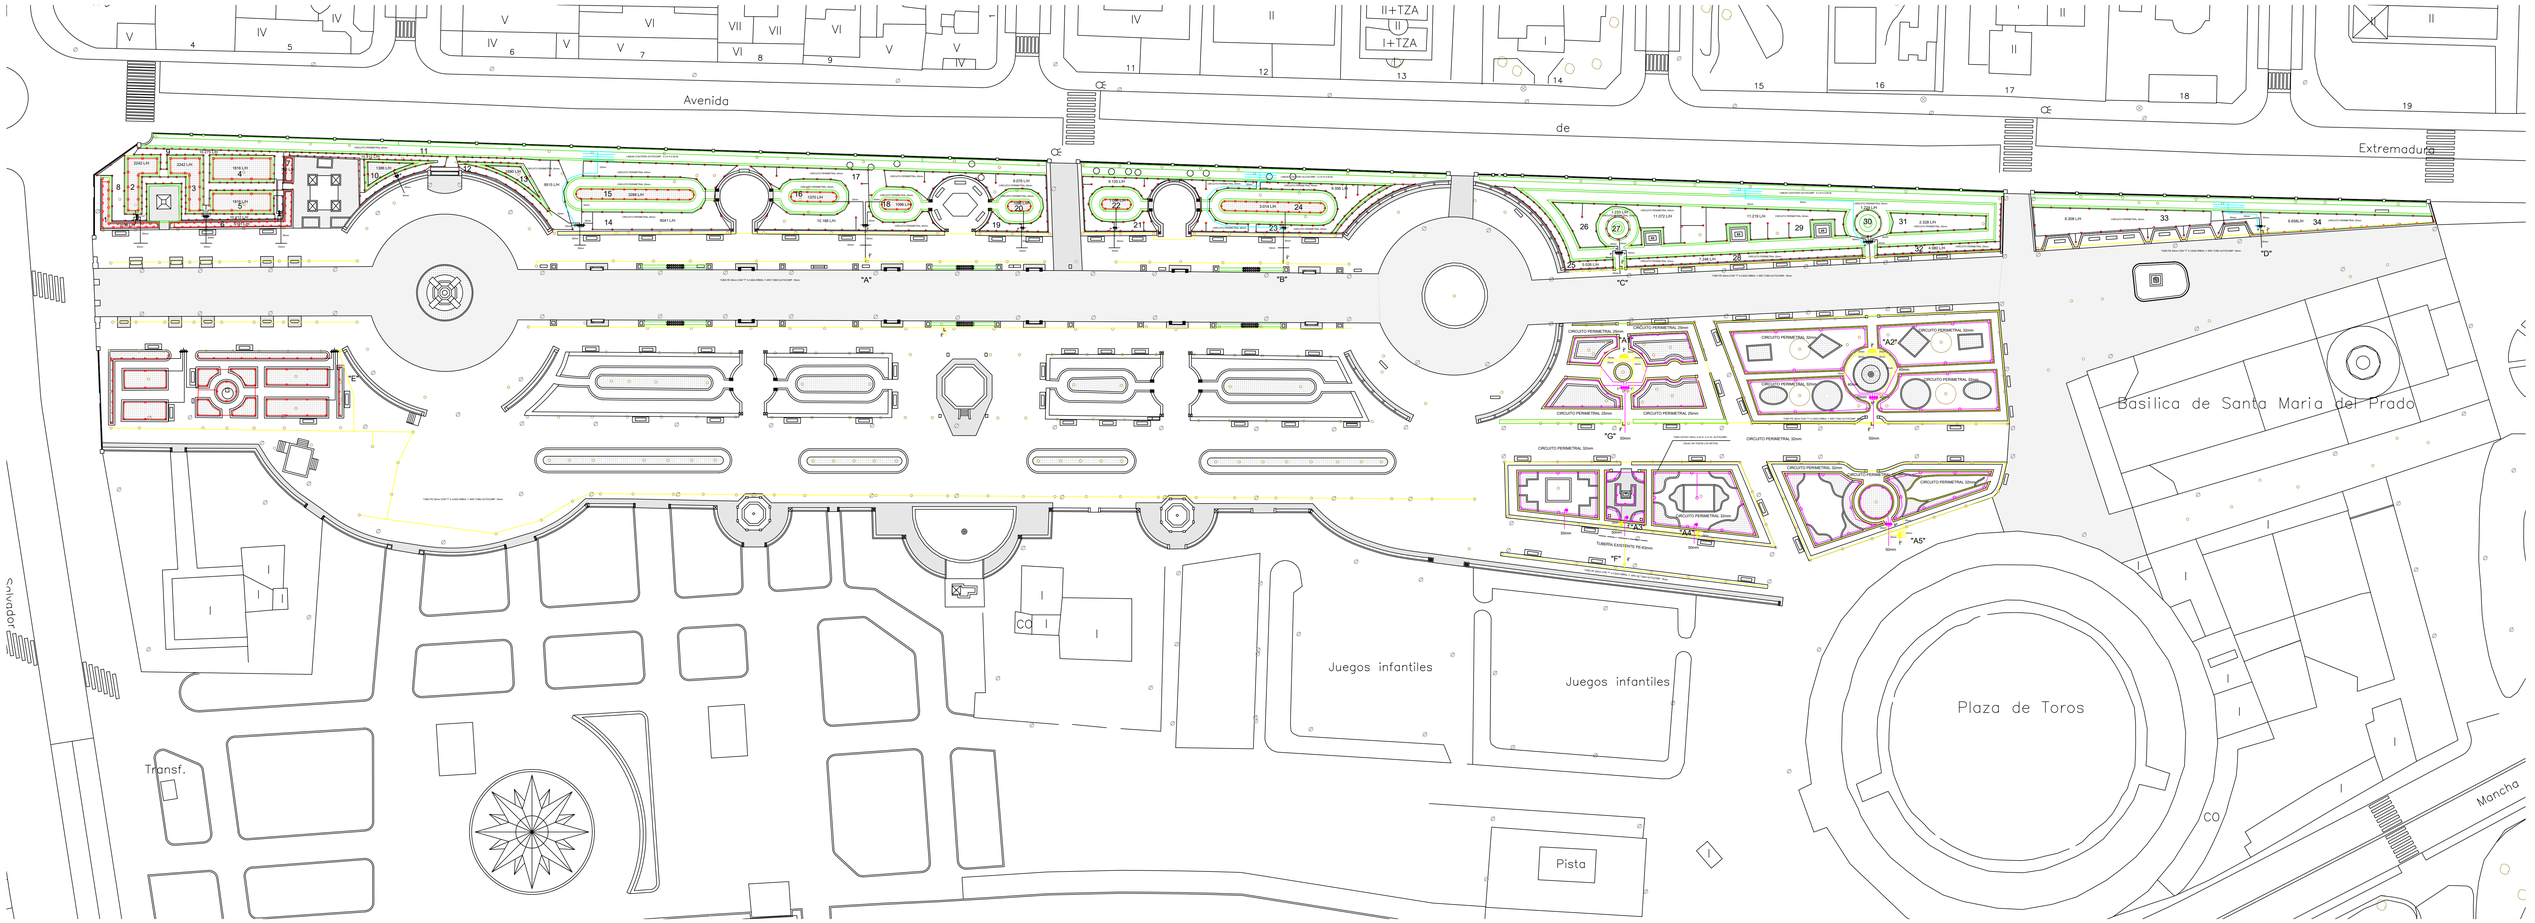

LEYENDA

- Válvula 1
- Válvula 2
- Aspersores
- Difusor
- Difusor zona 2
- Línea general tubería de riego
- Líneas tubería de goteo

Excmo. Ayuntamiento de Talavera de la Reina
Concejalía de Medio Ambiente

PROYECTO

REGENERACIÓN DE LOS JARDINES DEL PRADO

Nº DE PLANO

6

TÍTULO

RIEGO.

ESCALA GRÁFICA

e :1/400 A0


0 5 10 20 50m

N

AUTOR PROYECTO

amezQuita uierdo !
arquitectos asociados, s.l.p.
C/ Sto. Leocadia, 5 1º B 45600 Talavera de la Reina TEL. 925 820947 Fax 925 818882
C/ Bendición de Campos, 10 28036 Madrid TEL. 91 3502898 Fax 91 3501976

JARDINES DEL PRADO. RED DE SANEAMIENTO Y DRENAJE.

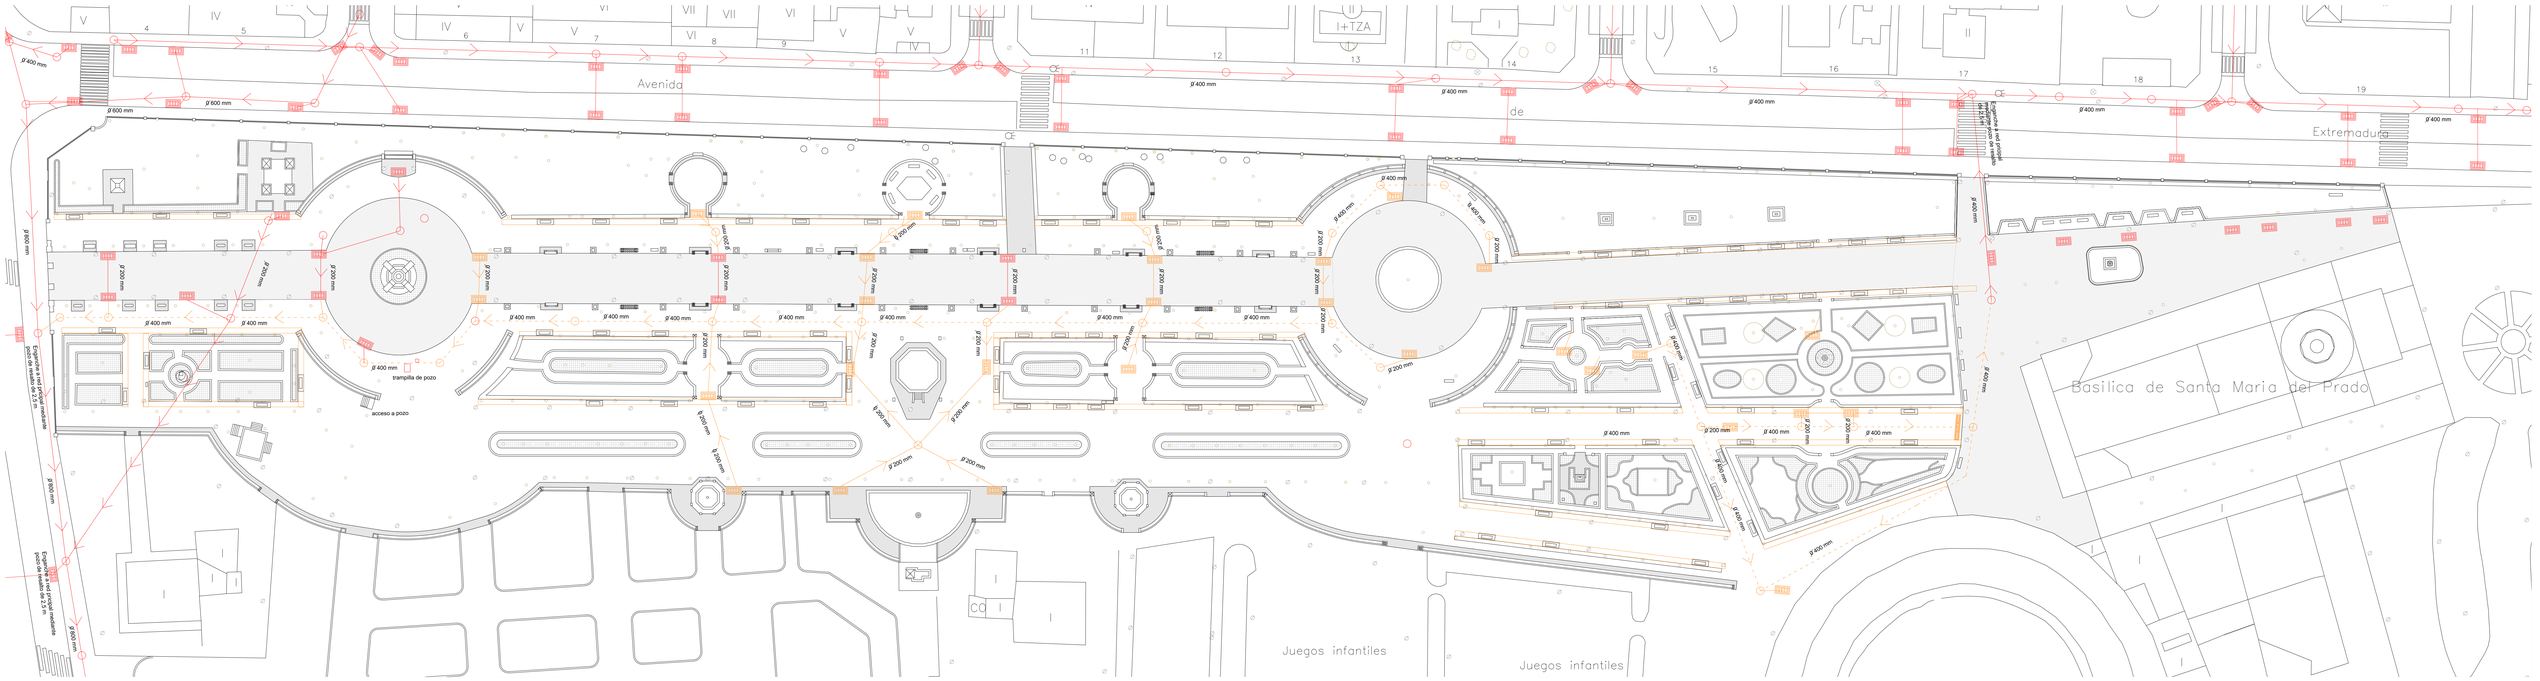

LEYENDA SANEAMIENTO

- Red existente
- Red proyectada PVC ø 400 mm
- Pozo de registro red existente
- Pozo de registro proyectado
- Conexión imbornal pozo registro red existente
- Conexión imbornal pozo registro proyectado de ø 200 mm
- Imbornal existente
- Imbornal proyectado

Excmo. Ayuntamiento de Talavera de la Reina
Concejalía de Medio Ambiente

PROYECTO

REGENERACIÓN DE LOS JARDINES DEL PRADO

Nº DE PLANO

7

TÍTULO

RED DE SANEAMIENTO Y DRENAJE.

ESCALA GRÁFICA

e : 1/400 A0

0 5 10 20 50m

N

AUTOR PROYECTO

amezQuita ezQuierdo !
arquitectos asociados, s.l.p.
C/ Sto. Leocadio, 5 1º B 45600 Talavera de la Reina TEL. 925 820947 Fax. 925 818882
C/ Bendición de Campos, 10 28036 Madrid TEL. 91 3502898 Fax 91 3501976

JARDINES DEL PRADO ELEMENTOS SINGULARES Y ARQUITECTURA



1. Arcos del Prado.



2. Monumento a la Constitución 1981 . V.Gil



3. Aseos neo mudejares Años 50.



4. Fuente reconstrucción reciente de la original.



5. Placita 1 .llamada de las bibliotecas.



6. Placita 2. de la fuente.



5'. Placita 3. de las bilbiotecas.




7. Rotonda del Laurel. I Centenario de la Batalla de Talavera.



8. Homenaje a los toreros.



9. Basílica de Nuestra Señora del Prado.

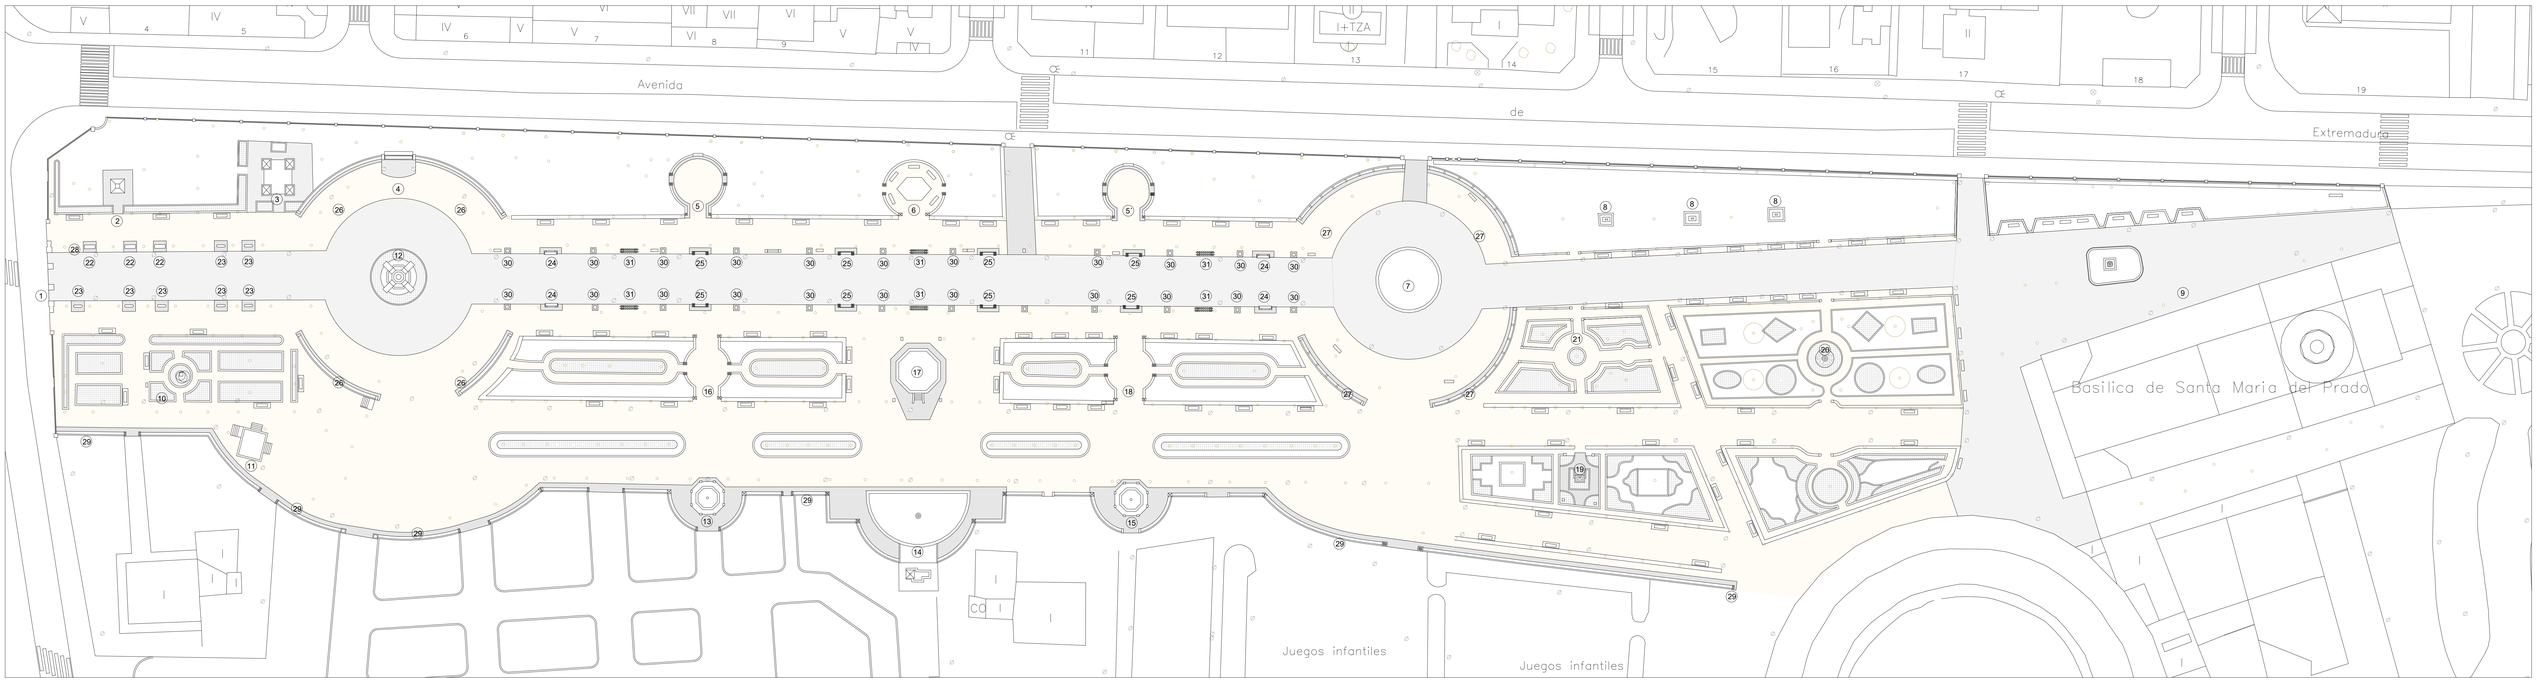



10. M. II Centenario Batalla de Talavera.




11. Escenario para teatro y cine de verano construcción reciente.



12. Fuente de la ranas de Ruiz de Luna 1924. reproducción del 2003



13. Rotonda y jaulón de los pavos reales.

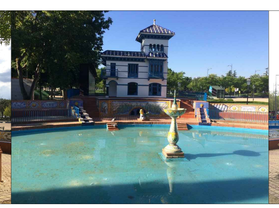

14. Palomar y estanque de los patos. Reconstrucción reciente.



15. Rotonda y jaulón de los faisanes y otras aves.



16. Placita 4 con bancos y cerámica .



17. Templete de música.



18. Placita 5 cerámica y bancos.



19. Joselito.



20. Fuente de hierro. zona 4 laureles.



21. Pilares cerámica y zona de los bancos



22. BANCO TIPO 2. Arcos del Prado



23. BANCO TIPO 2 .Arcos del Prado



24. Banco de carámica Ruiz de Luna . extremos del paseo principal adoquinado



25 '. Banco de cerámica blanqui azul. Ruiz de Luna, con reconstrucciones posteriores de los 80 . Paseo adoquinado.



25. Banco de cerámica amarillo azul. Ruiz de Luna con reconstrucciones posteriores de los 80 . Paseo adoquinado.



26. Banco rotonda fuente ranas Ruiz de Luna, basado en elementos mudejares.



27. Banco rotonda Laurel Ruiz de Luna basado en elementos mudejares.



28. Banco tipo .



29. Banco de borde que delimita el parque por el sur. Reconstrucción similar a Ruiz de Luna .



30. Pesdestales de antiguos meceteros . Ruiz de Luna.



31. Pérgolas de paso entre paseos. Ruiz de Luna.

Excmo. Ayuntamiento de Talavera de la Reina
Concejalía de Medio Ambiente

PROYECTO

REGENERACIÓN DE LOS JARDINES DEL PRADO

Nº DE PLANO

8

TÍTULO

ELEMENTOS SINGULARES, ARQUITECTURA Y MOBILIARIO URBANO.

ESCALA GRÁFICA

e :1/400

0 5 10 25 50m

N

AUTOR PROYECTO

ameZQuita ZQZ ! uierdo
arquitectos asociados, s.l.p.
C/ Sto. Leocadio, 5 1º B 45600 Talavera de la Reina TEL. 925 820747 Fax 925 818882
C/ Bendición de Campos, 10 28036-Madrid TEL. 91 3302898 Fax 91 3501976

JARDINES DEL PRADO ELEMENTOS SINGULARES Y ARQUITECTURA A REPARAR (desarrollado en punto 11 de la memoria)




6. Fuente de las lanzas en estado deficiente.




25 ´. BC2 .Banco de cerámica blanqui azul. Ruíz de Luna, con reconstrucciones posteriores de los 80 . Paseo adoquinado.



25.BC1 Banco de cerámica a falta de remate en pedestal izquierdo. Paseo adoquinado. desarrollado en punto 11. de la memoria anexa

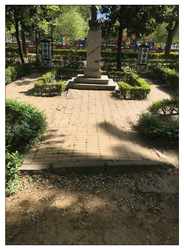


19. Joselito. Pavimento levantado a causa de raíces

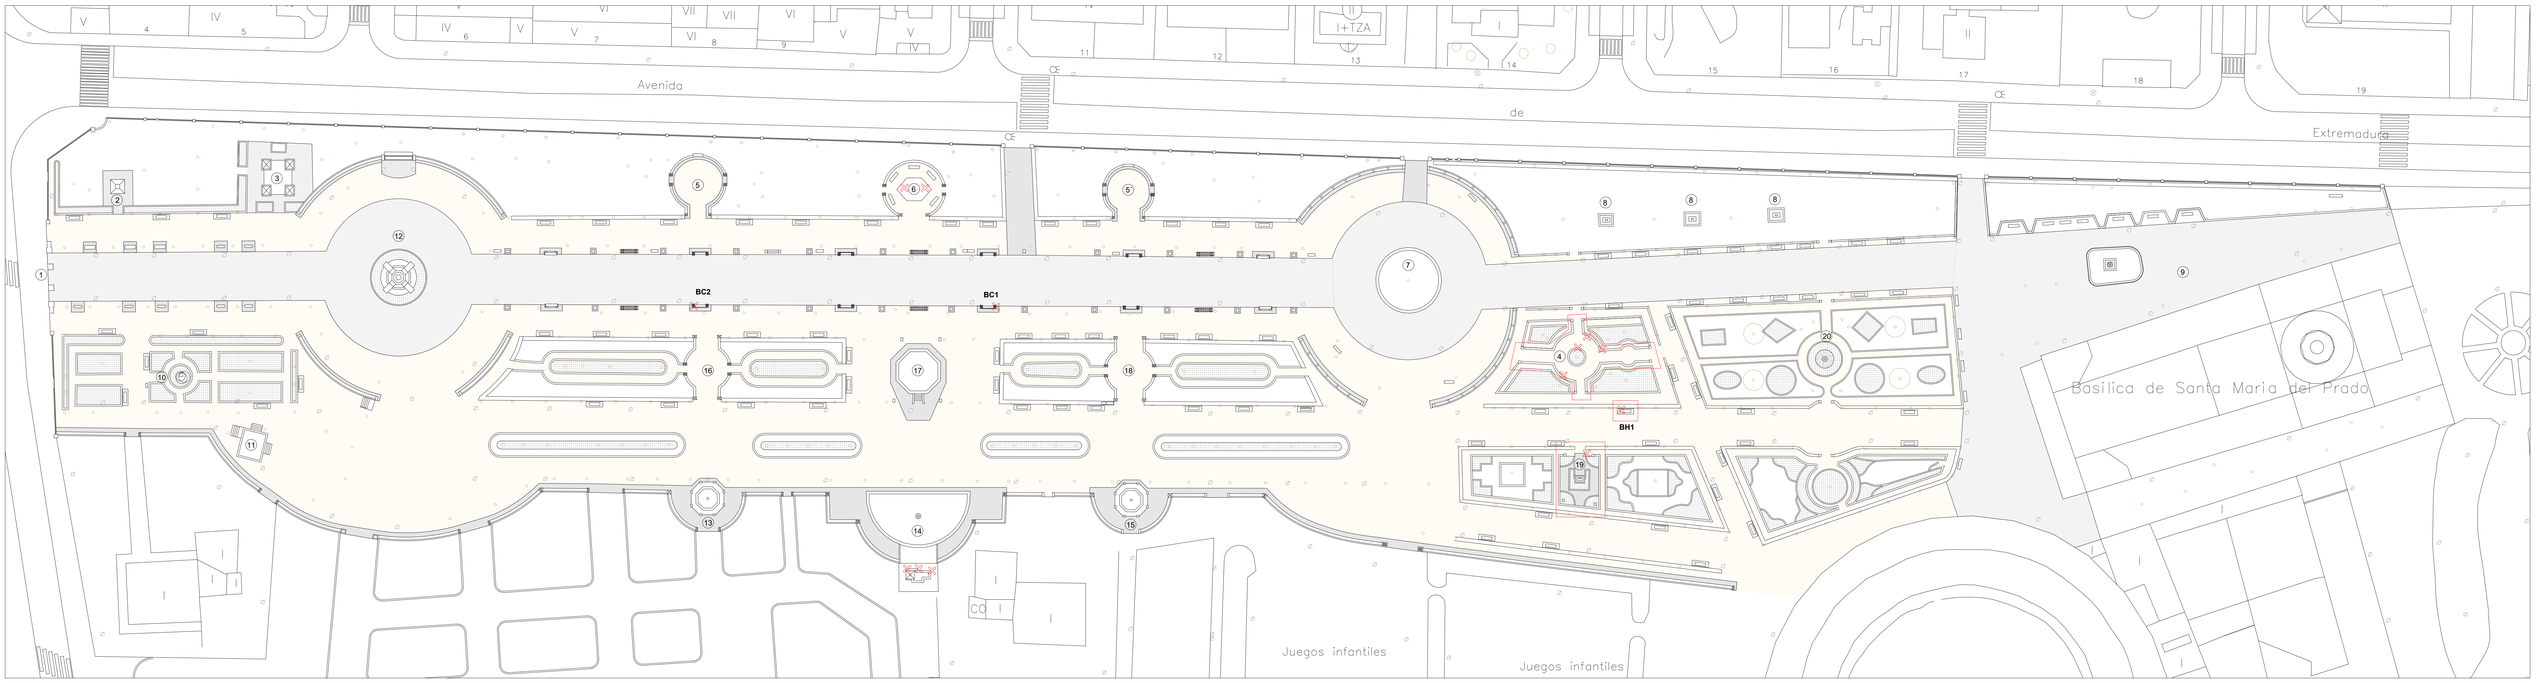

14. Palomar y estanque de los patos. Reconstrucción reciente.



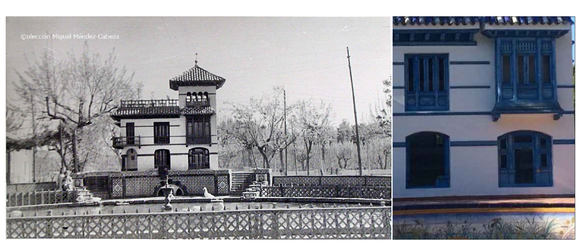

4. Zona de la jardinera del Magnolio con daños en bancos y jadinera central.



BH1.Banco de forja con respaldo dañado a sustituir por otro idéntico.



Recomendamos reubicar o eliminar los armarios de alumbrado que contaminan visualmente bancos de cerámica y visuales del parque aunque está fuera del alcance del proyecto.

Excmo. Ayuntamiento de Talavera de la Reina
Concejalía de Medio Ambiente

PROYECTO
REGENERACIÓN DE LOS JARDINES DEL PRADO

Nº DE PLANO
9


TÍTULO
ELEMENTOS ARQUITECTÓNICOS,PAVIMENTO Y MOBILIARIO URBANO.A REPARAR.

ESCALA GRÁFICA
e :1/400
0 5 10 20 50m


N

AUTOR PROYECTO
ameZQuitaierdo ZQ!
arquitectos asociados, s.l.p.
C/ Sta. Leocadia, 5 1º B 45600 Talavera de la Reina TEL. 925 822047 Fax 925 818882
C/ Bendición de Campos, 10 28036 Madrid TEL. 91 3502898 Fax 91 3501976

JARDINES DEL PRADO. PLAN DIRECTOR. SECCION CT ZONA MACIZOS AB , EF

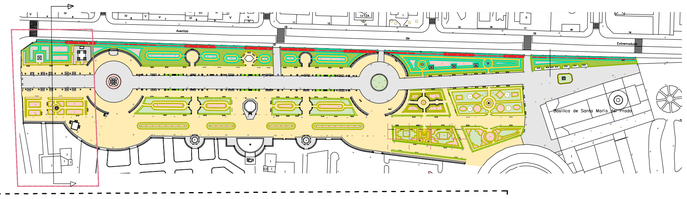

SECCIÓN CT ZONA MACIZOS AB,EF. MONUMENTO CONSTITUCIÓN
PASEO PRINCIPAL MONUMENTO BATALLA TALAVERA

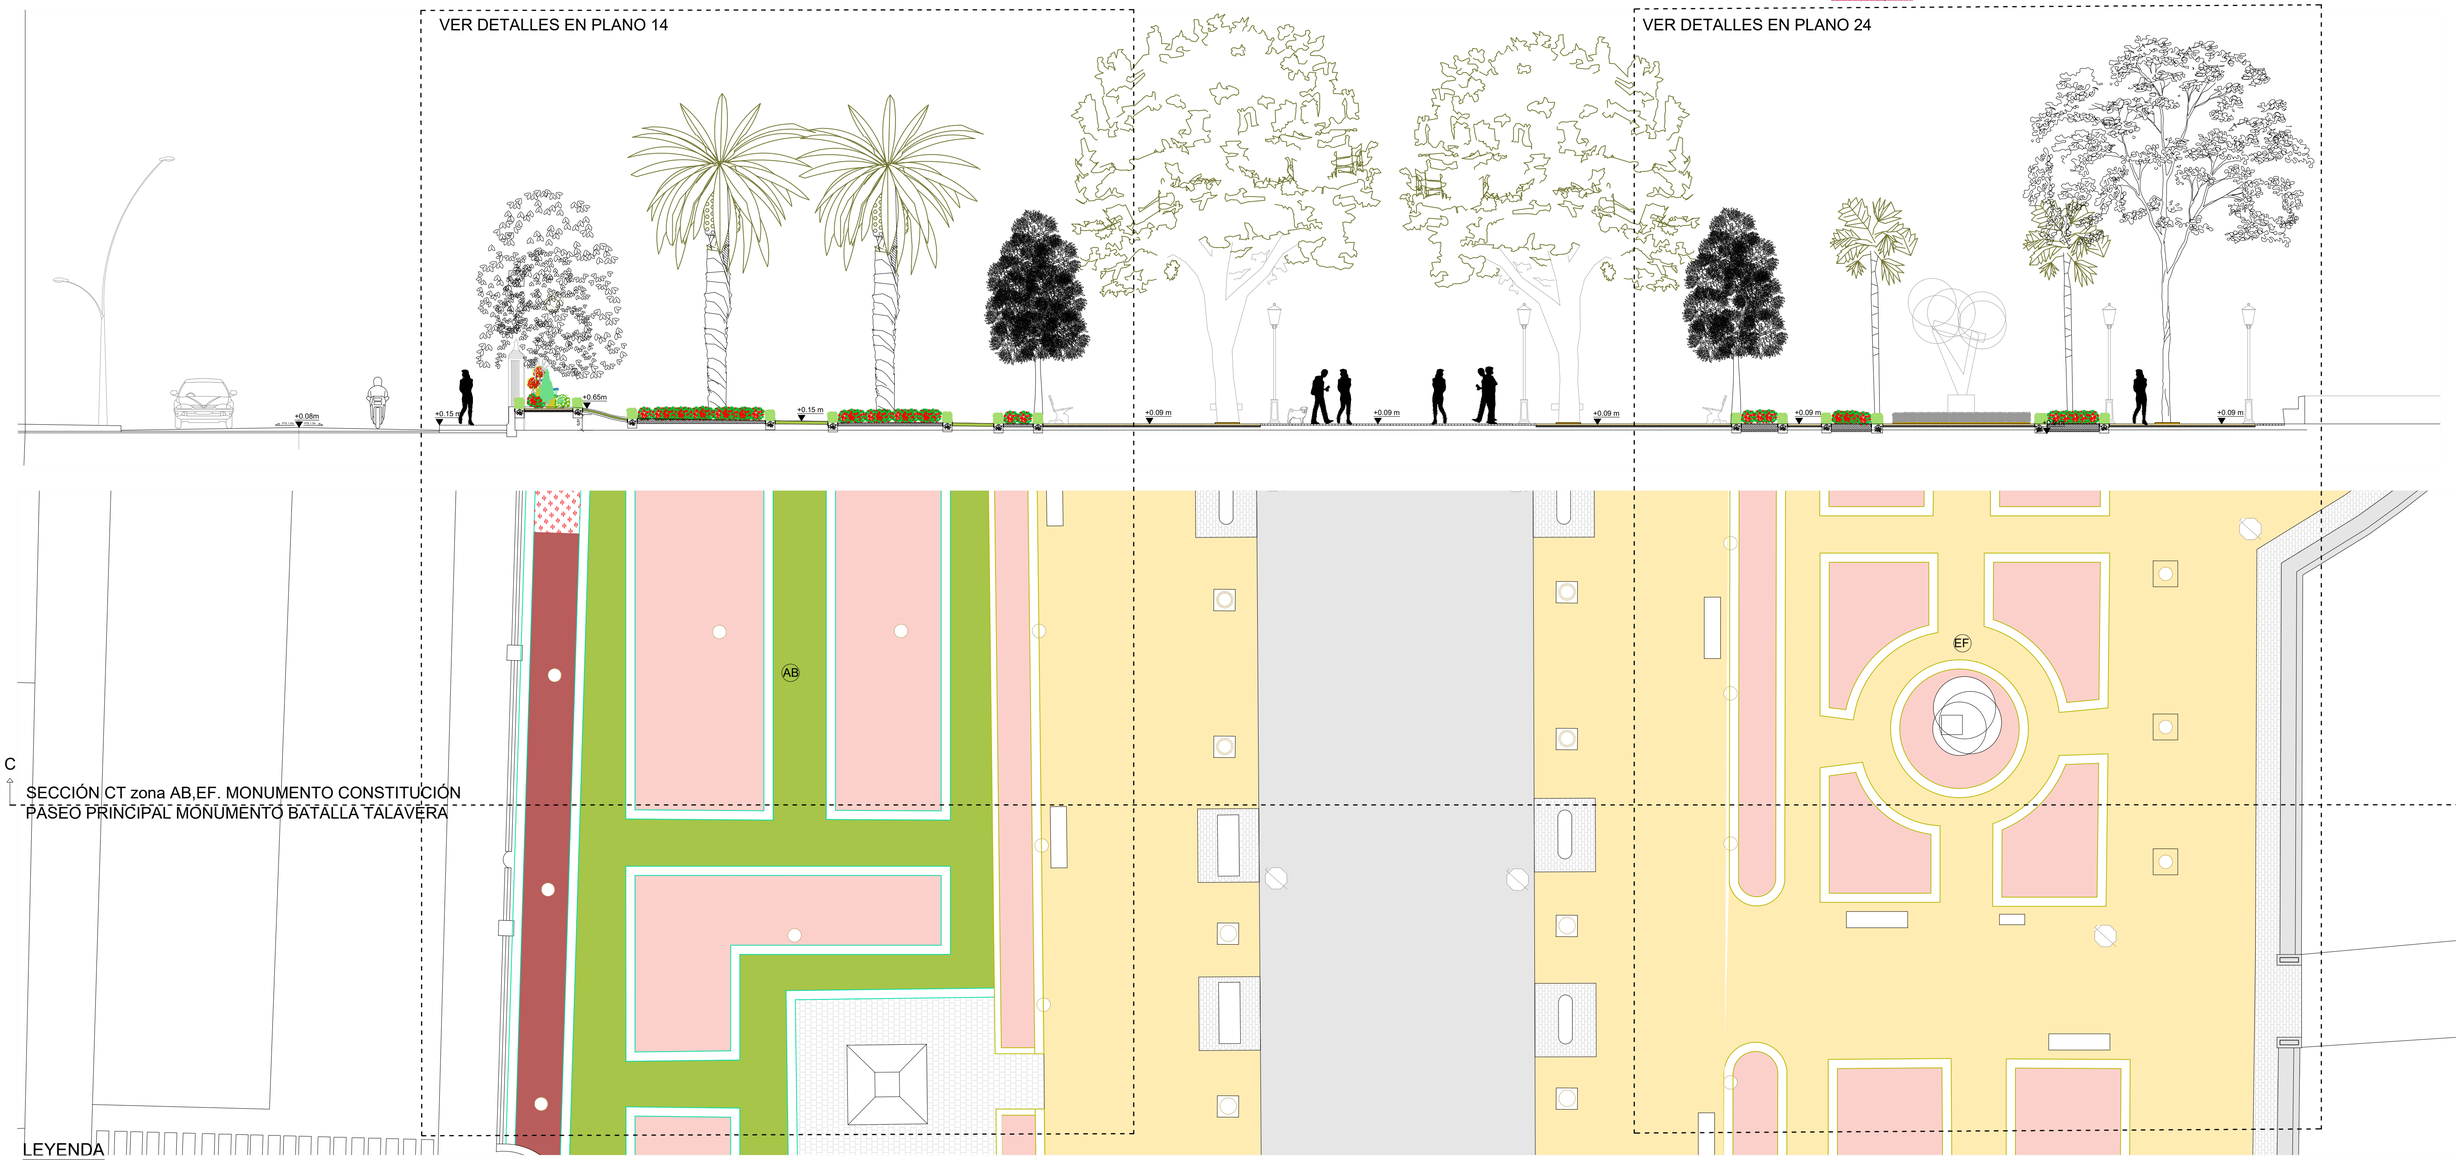

PAVIMENTOS

PAVIMENTO PROPUESTO

- Pv. terrizo Albero nuevo
- Pv terrizo Albero repuesto en la actuación

PAVIMENTO EXISTENTE A MANTENER

- Adoquinado tipo 1 clinker paseo central existente
- Adoquinado tipo 2 bancos de ceramica y accesos existente
- Pavimento losa cerámica aseos existente
- Adoquín granito fuente cerámica y monumento constitución
- Pavimento de grava existente zona fuente de hierro

MOBILIARIO URBANO

MOBILIARIO URBANO EXISTENTE A MANTENER

- Farola forja verde led Fernadina
- Transformadores
- Banco e1 granito arcos prado
- Banco e2 granito arcos
- Banco e3 forja verde
- Banco e4 cerámica Ruiz de Luna
- Banco e5 cerámica Ruiz de Luna

MOBILIARIO URBANO PROPUESTO

- Fuentes nuevas cerámica zona toreros
- Alcorque delimitador de acero flexible Everedge
- Pedestales de cerámica
- Delimitador borde separador de acero flexible Everedge B1

ELEMENTOS VEGETALES

- Césped zona proyectada
- Césped repuesto en la actuación
- Flor de temporada
- Árbol (ver plano 5 especies vegetales y medición 3.2.3)
- Rosaleda Av de Extremadura propuesto
- Macizo Geometrías arbustivas Av Extremadura
- Setos de 30 cm repuestos
- Setos de 60 cm repuestos
- Setos nuevos proyectados de 30 cm
- Setos nuevos proyectados de 60 cm

Excmo. Ayuntamiento de Talavera de la Reina
Concejalía de Medio Ambiente

PROYECTO

REGENERACIÓN DE LOS JARDINES DEL PRADO

Nº DE PLANO

10

TÍTULO

SECCIÓN GENERAL CT. ZONAS MACIZO AB, EF.

ESCALA GRÁFICA


e :1/100 original de A1

0 5 10 25 50 N


AUTOR PROYECTO

ameZQuita ierdaOZ!
arquitectos asociados, s.l.p.
C/ Sta. Leocadia, 5 1º B 45600 Talavera de la Reina TEL. 925 820747 Fax 925 818882
C/ Bendición de Campos, 10 28036 Madrid TEL. 91 3302898 Fax 91 3301976

JARDINES DEL PRADO. PLAN DIRECTOR. SECCIÓN GENERAL PJ ZONA MACIZOS AB, EG, H.

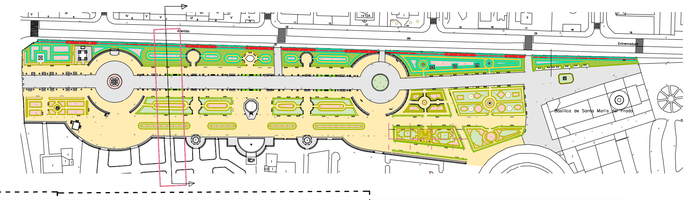

SECCIÓN PJ ZONA MACIZOS AB,EG , H. PLACITAS MÚSICA,MAGNOLIOS

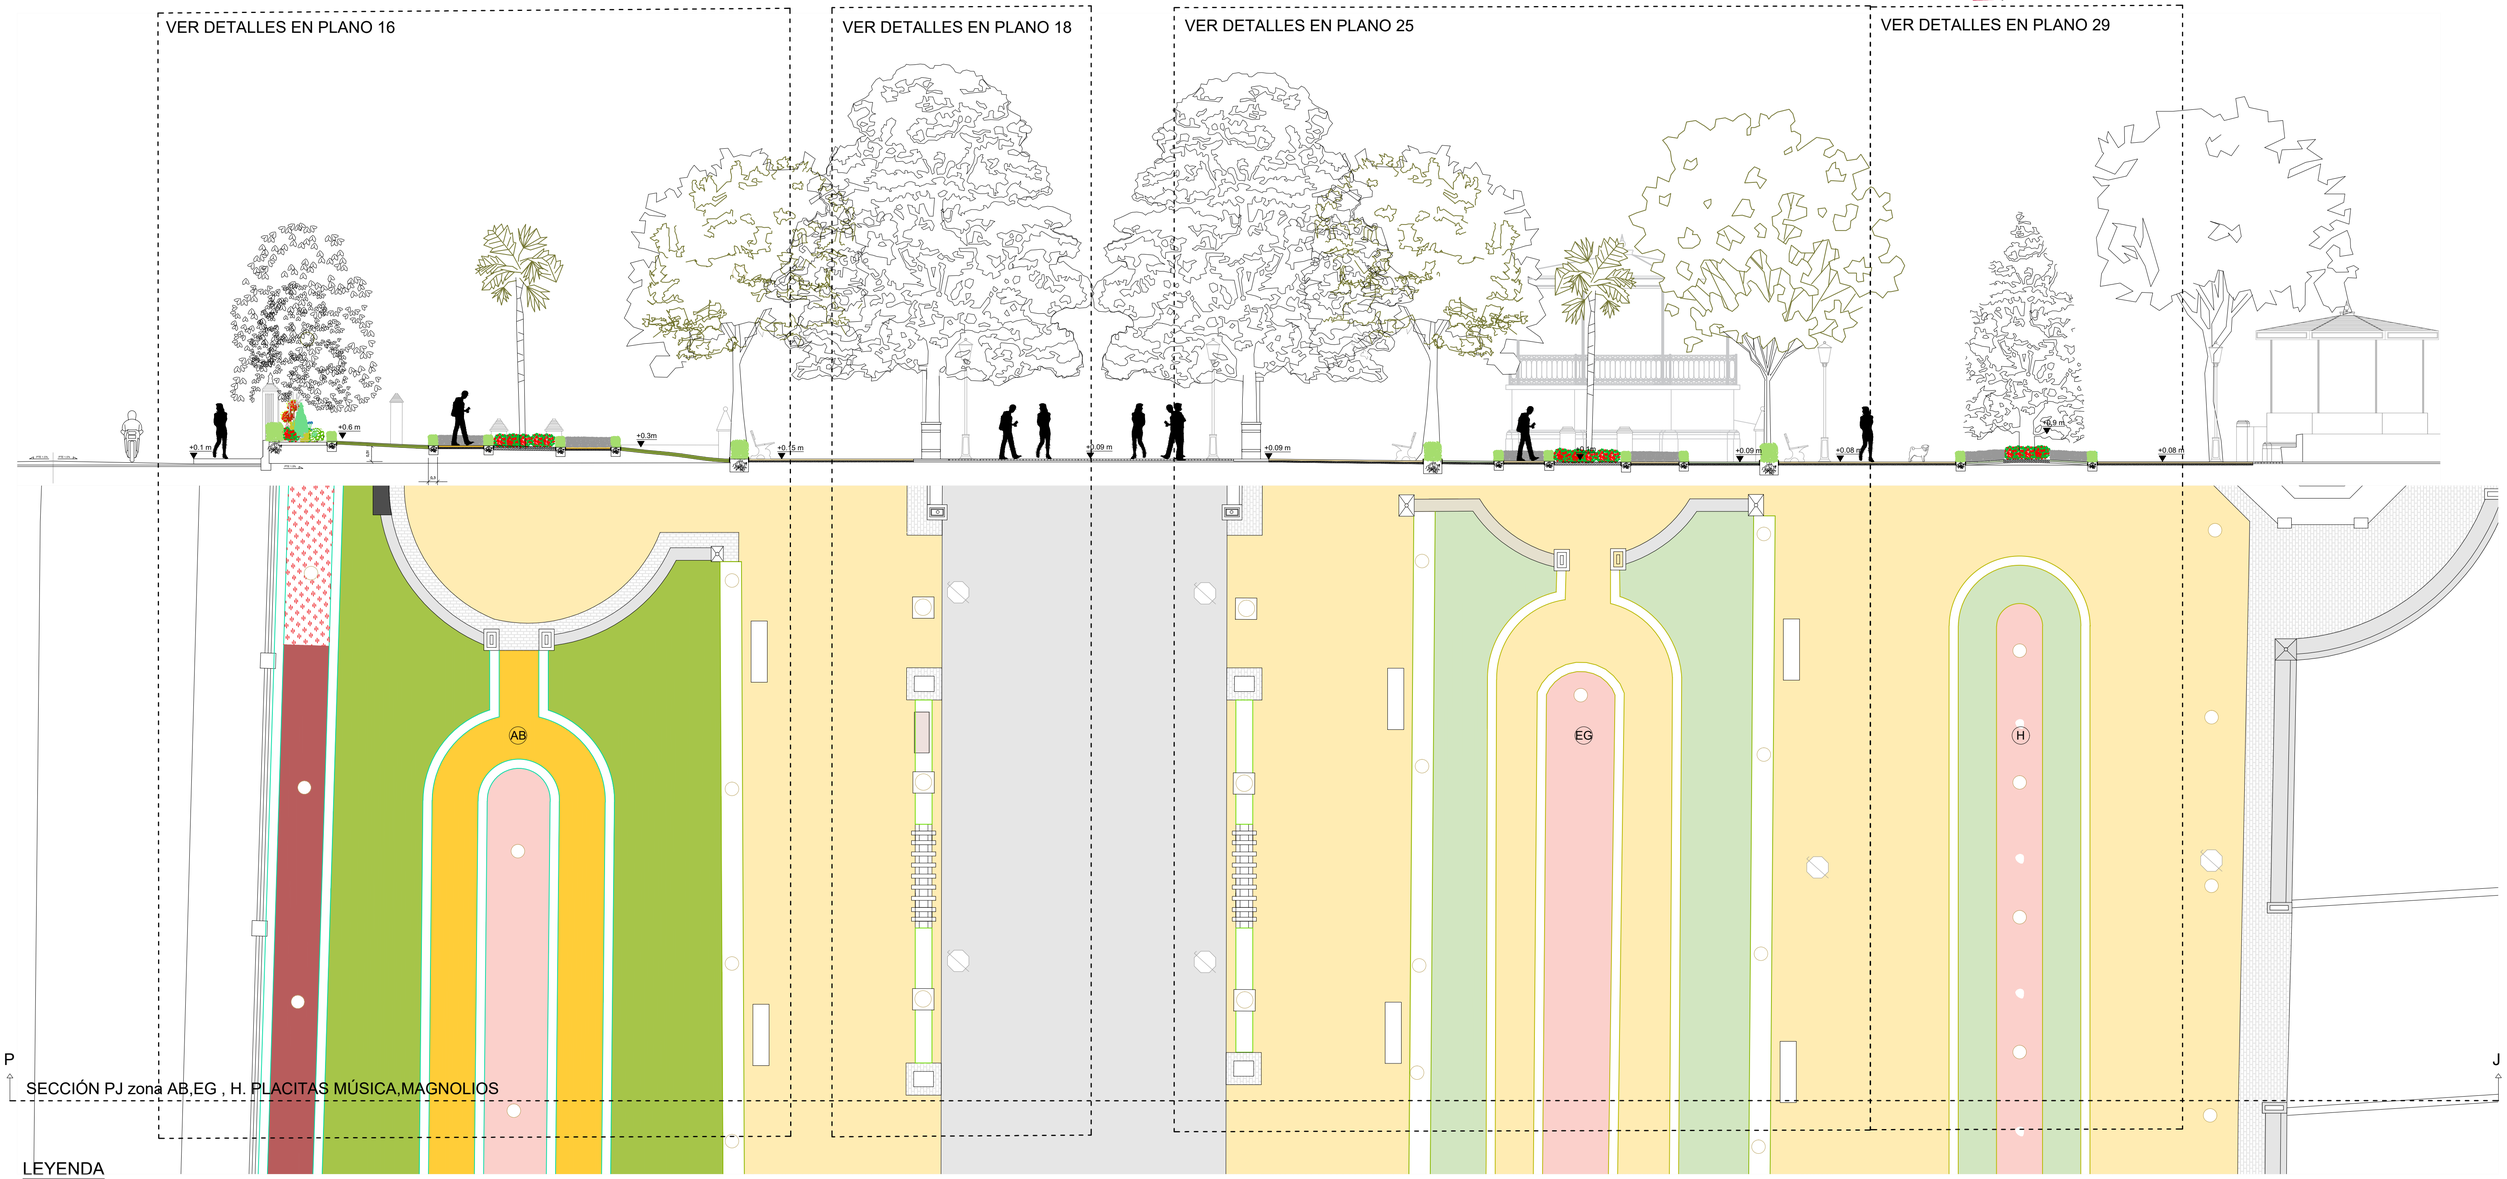

LEYENDA

PAVIMENTOS

PAVIMENTO PROPUESTO

- Pv. terrizo Albero nuevo
- Pv terrizo Albero repuesto en la actuación

PAVIMENTO EXISTENTE A MANTENER

- Adoquinado tipo 1 clinker paseo central existente
- Adoquinado tipo 2 bancos de ceramica y accesos existente
- Pavimento losa cerámica aseos existente
- Adoquín granito fuente cerámica y monumento constitución
- Pavimento de grava existente zona fuente de hierro

MOBILIARIO URBANO

MOBILIARIO URBANO EXISTENTE A MANTENER

- Farola forja verde led Fernadina
- Transformadores
- Banco e1 granito arcos prado
- Banco e2 granito arcos
- Banco e3 forja verde
- Banco e4 cerámica Ruiz de Luna
- Banco e5 cerámica Ruiz de Luna

MOBILIARIO URBANO PROPUESTO

- Fuentes nuevas cerámica zona toreros
- Alcorque delimitador de acero flexible Everedge
- Pedestales de cerámica
- Delimitador borde separador de acero flexible Everedge B1

ELEMENTOS VEGETALES

- Césped zona proyectada
- Césped repuesto en la actuación
- Flor de temporada
- Árbol (ver plano 5 especies vegetales medición 3.2.3)
- Rosaleda Av de Extremadura propuesto
- Macizo Geometrías arbustivas Av Extremadura
- Setos de 30 cm repuestos
- Setos de 60 cm repuestos
- Setos nuevos proyectados de 30 cm
- Setos nuevos proyectados de 60 cm

Excmo. Ayuntamiento de Talavera de la Reina
Concejalía de Medio Ambiente

PROYECTO

REGENERACIÓN DE LOS JARDINES DEL PRADO

Nº DE PLANO

11

TÍTULO

SECCIÓN GENERAL PJ ZONA MACIZOS AB, EG, H.

ESCALA GRÁFICA


e :1/100 original de A1

0 5 10 25 50 N


AUTOR PROYECTO


amezQUIZ uierdo arquitectos asociados, s.l.p.
C/ Sta. Leocadia, 5 1º B 45600 Talavera de la Reina TEL. 925 822947 Fax 925 818882
C/ Bendición de Campos, 10 28036 Madrid TEL. 91 3503898 Fax 91 3501976

JARDINES DEL PRADO. PLAN DIRECTOR. SECCION GENERAL MACIZOS AC, DG , HJ .

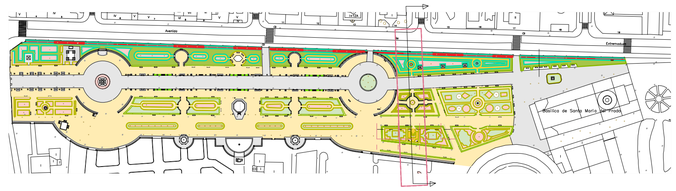

SECCIÓN TJ zona AC DG HJ. TOREROS -NUEVA FUENTE CERÁMICA. JARDINERA DEL MAGNOLIO Y JOSELITO

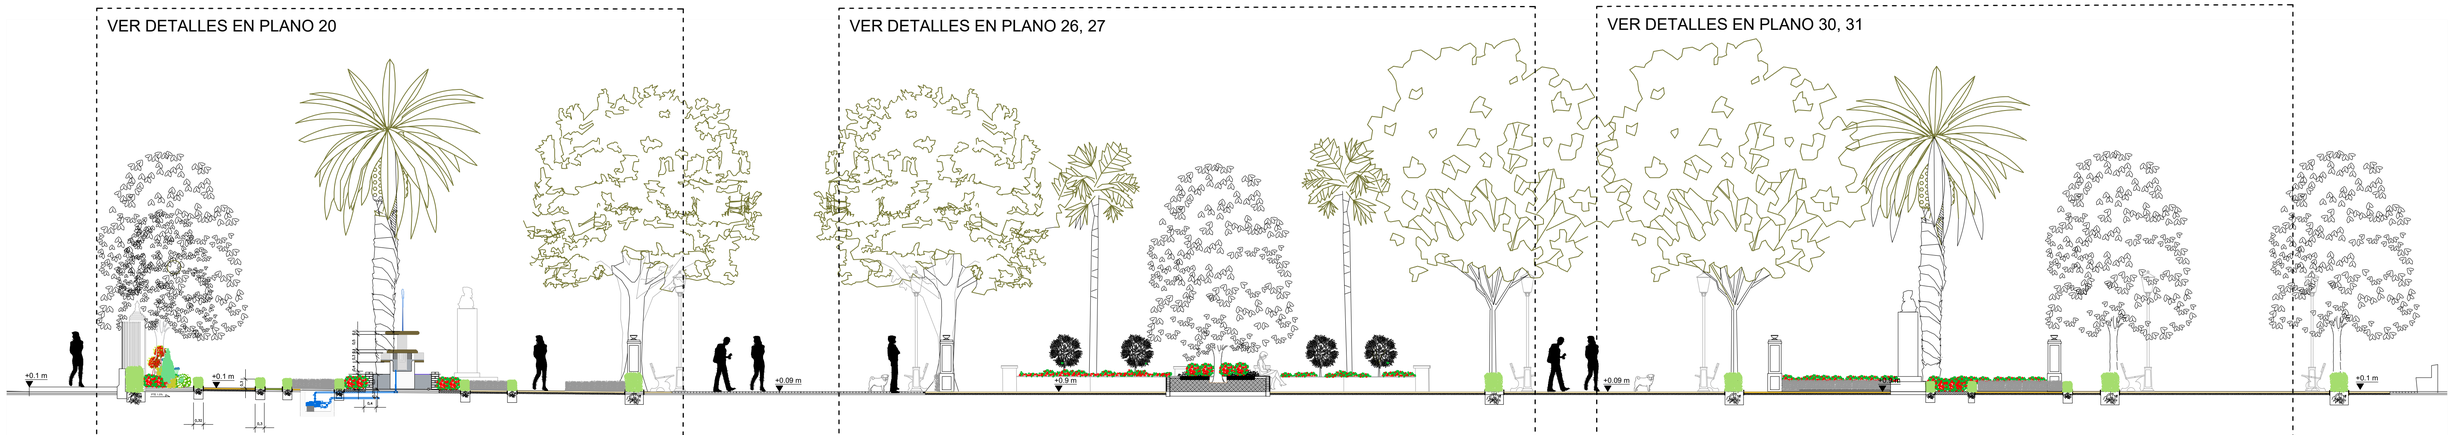

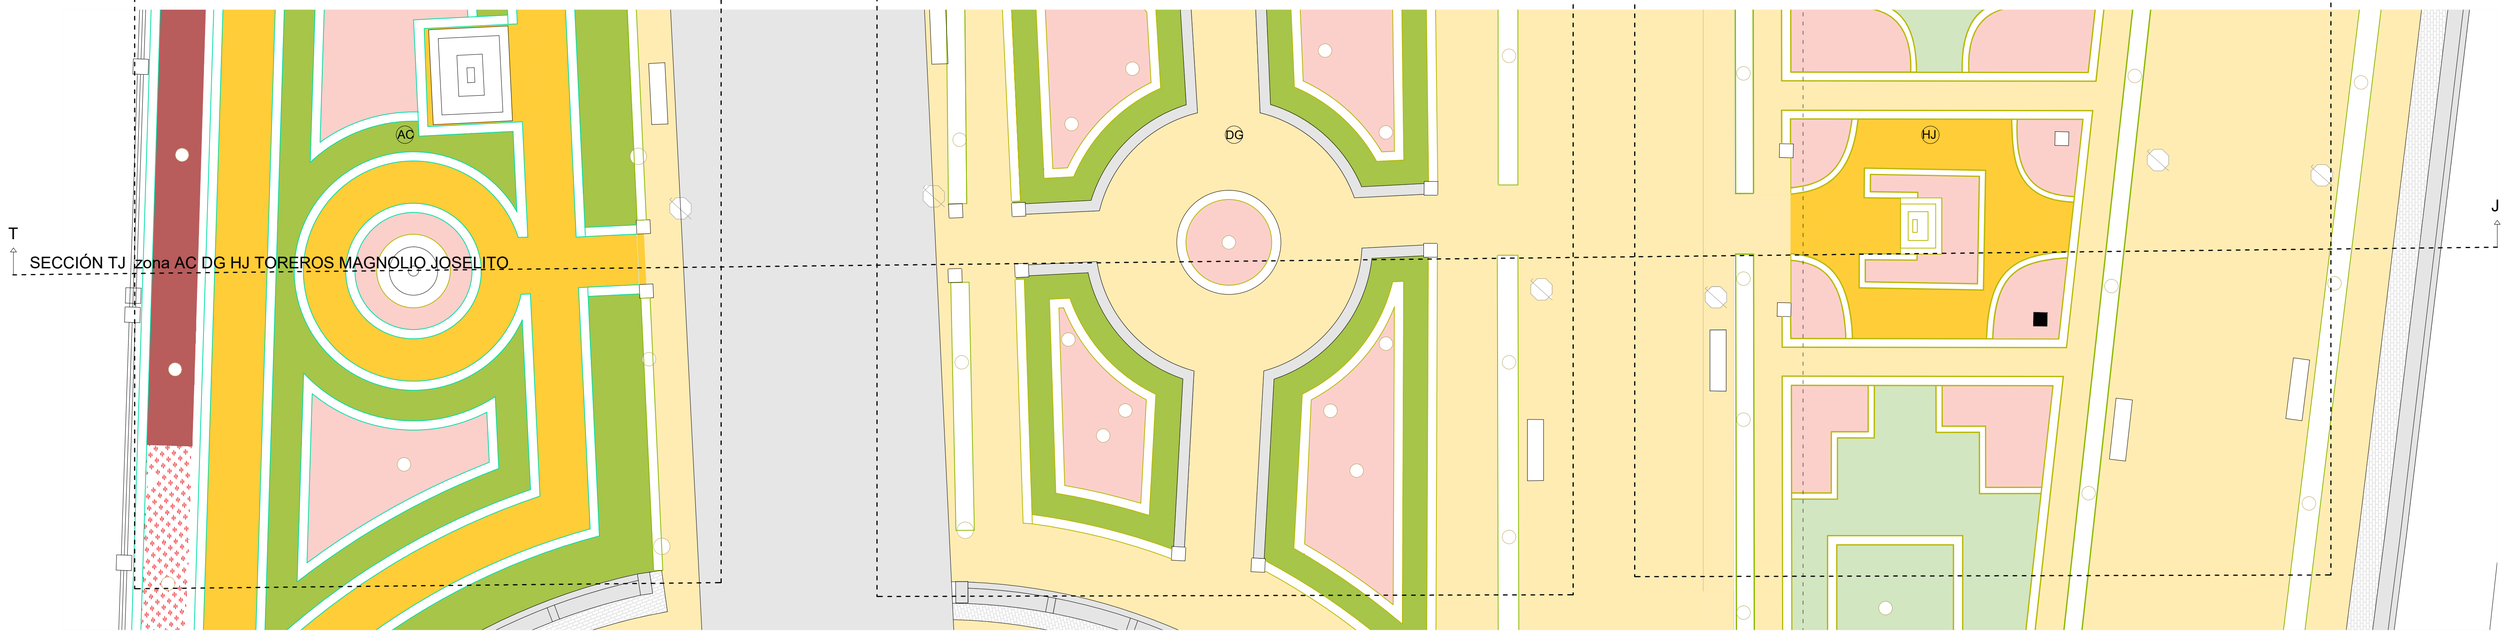

LEYENDA

PAVIMENTOS

PAVIMENTO PROPUESTO

- Pv. terrizo Albero nuevo
- Pv terrizo Albero repuesto en la actuación

PAVIMENTO EXISTENTE A MANTENER

- Adoquinado tipo 1 clinker paseo central existente
- Adoquinado tipo 2 bancos de ceramica y accesos existente
- Pavimento losa cerámica aseos existente
- Adoquín granito fuente cerámica y monumento constitución
- Pavimento de grava existente zona fuente de hierro

MOBILIARIO URBANO

MOBILIARIO URBANO EXISTENTE A MANTENER

- Farola forja verde led Fernadina
- Transformadores
- Banco e1 granito arcos prado
- Banco e2 granito arcos
- Banco e3 forja verde
- Banco e4 cerámica Ruiz de Luna
- Banco e5 cerámica Ruiz de Luna

MOBILIARIO URBANO PROPUESTO

- Fuentes nuevas cerámica zona toreros
- Alcorque delimitador de acero flexible Everedge
- Pedestales de cerámica
- Delimitador borde separador de acero flexible Everedge B1

ELEMENTOS VEGETALES

- Césped zona proyectada
- Césped repuesto en la actuación
- Flor de temporada
- Árbol (ver plano 5 especies vegetales)
- Rosaleda Av de Extremadura propuesto
- Macizo Geometrías arbustivas Av Extremadura
- Setos de 30 cm repuestos
- Setos de 60 cm repuestos
- Setos nuevos proyectados de 30 cm
- Setos nuevos proyectados de 60 cm

Excmo. Ayuntamiento de Talavera de la Reina
Concejalía de Medio Ambiente

PROYECTO
REGENERACIÓN DE LOS JARDINES DEL PRADO


Nº DE PLANO
12

TÍTULO
SECCIÓN GENERAL TJ . ZONA MACIZOS AC DG HJ.


ESCALA GRÁFICA
e :1/100 original de A1
0 5 10 25 50 N

AUTOR PROYECTO
ame ZQ uita nierdo OZ !
arquitectos asociados, s.l.p.
C/ Sta. Leocadia, 5 1º B 45600 Talavera de la Reina TEL. 925 820947 Fax 925 818882
C/ Bendición de Campos, 10 28036 Madrid TEL. 91 3502898 Fax 91 3501976

JARDINES DEL PRADO. PLAN DIRECTOR. SECCION TO ZONA AC, DG ,HJ

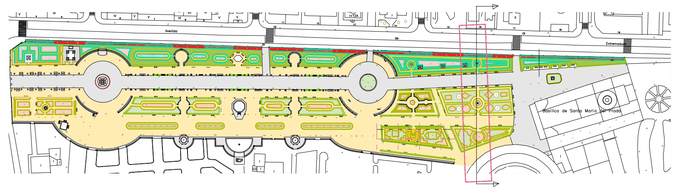

SECCIÓN TO zona AC DG HJ. NUEVAS FUENTE CERAMICAS TOREROS FUENTE DE HIERRO MAGNOLIO JOSELITO

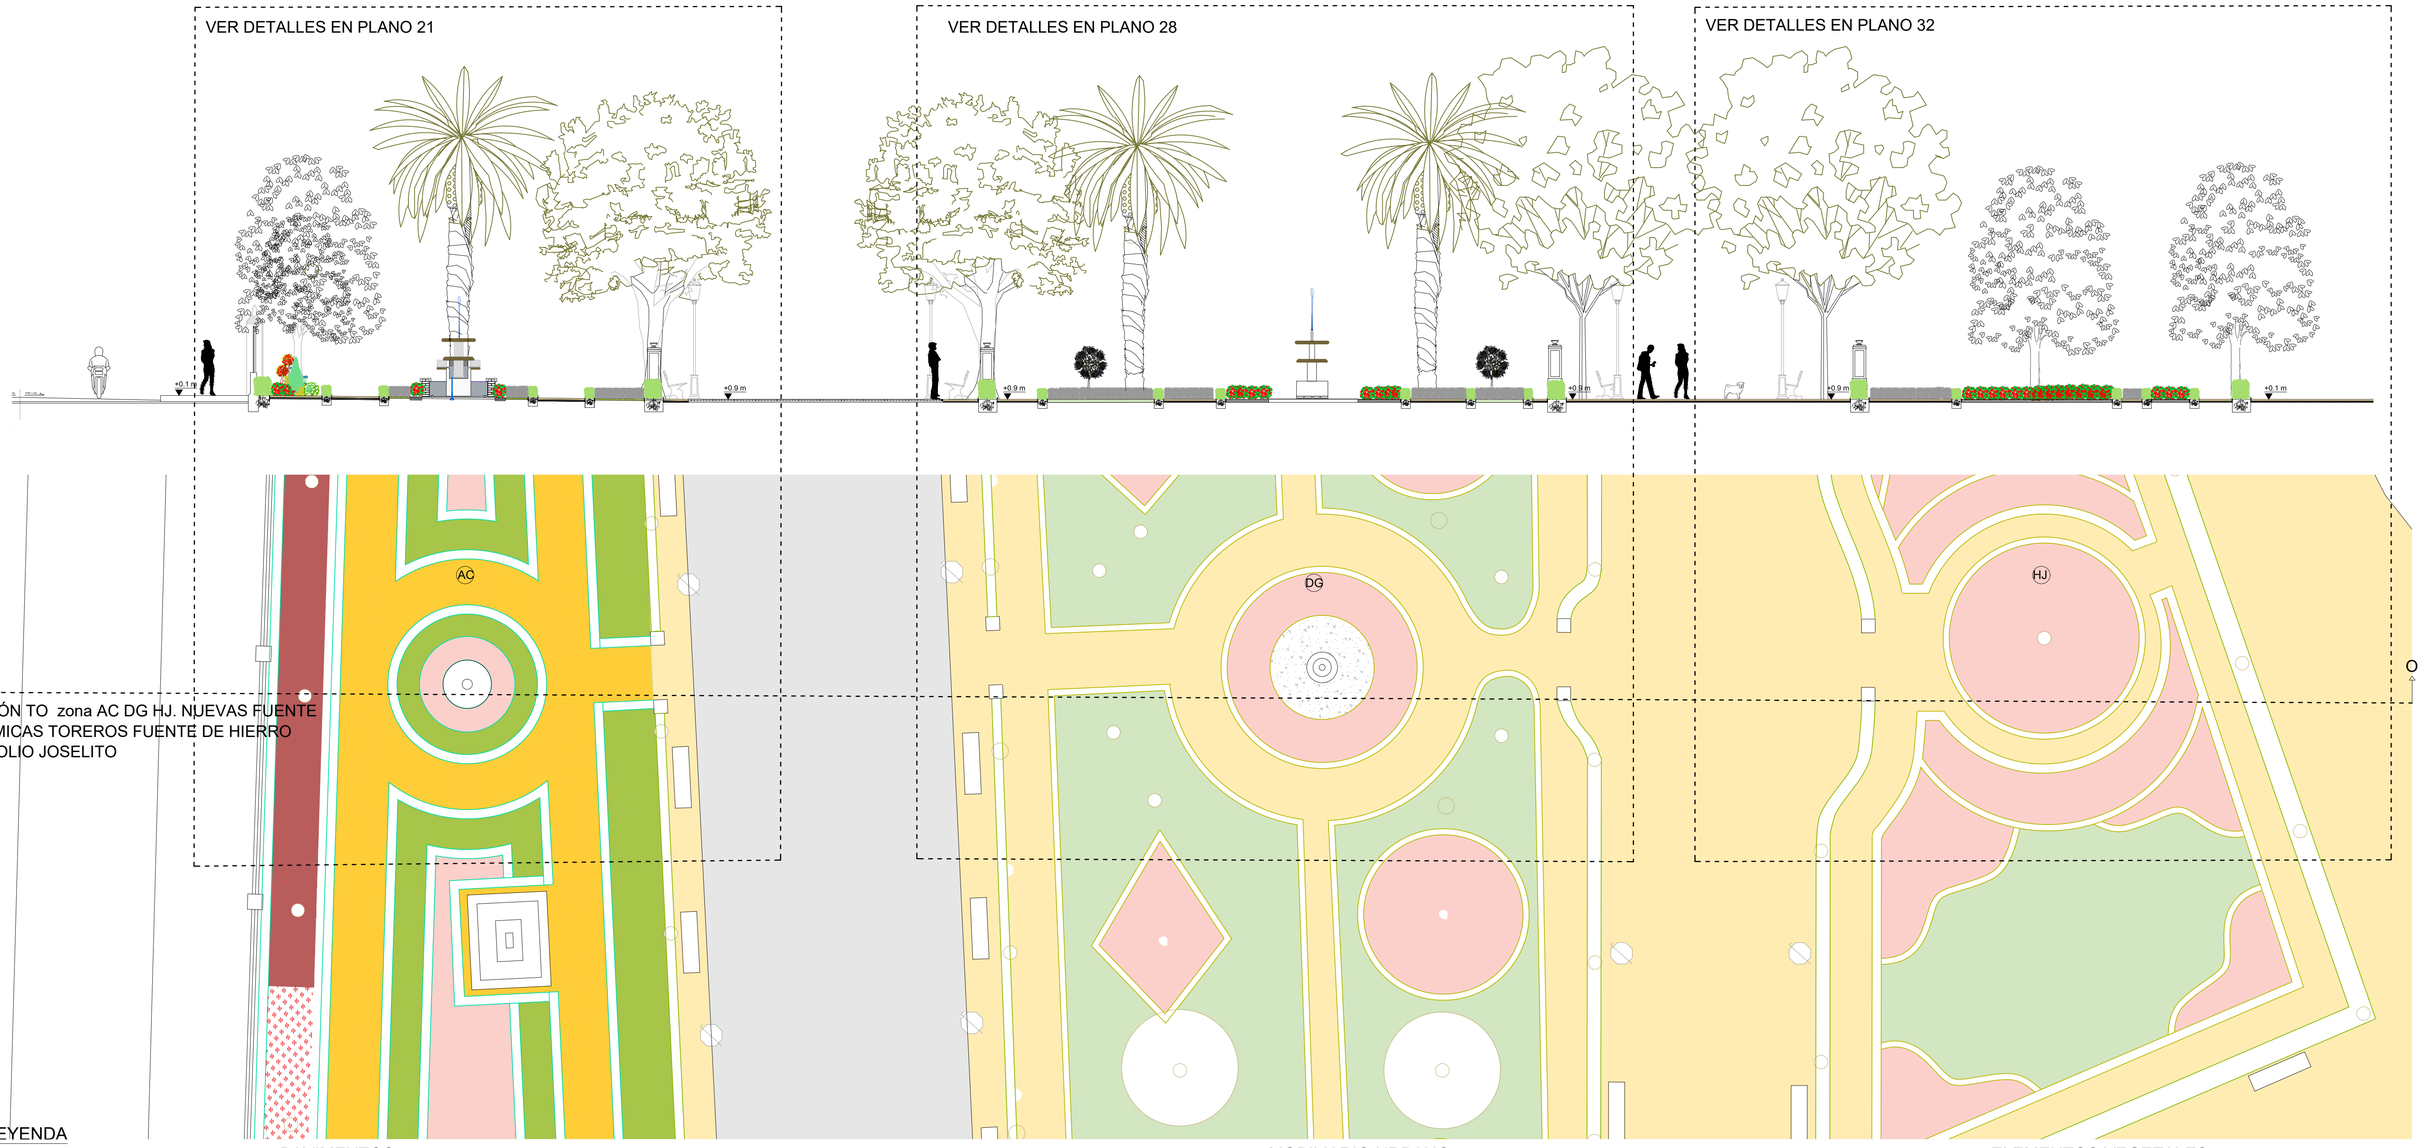

SECCIÓN TO zona AC DG HJ. NUEVAS FUENTE CERAMICAS TOREROS FUENTE DE HIERRO MAGNOLIO JOSELITO

LEYENDA

PAVIMENTOS

PAVIMENTO PROPUESTO

- Pv. terrizo Albero nuevo
- Pv terrizo Albero repuesto en la actuación

PAVIMENTO EXISTENTE A MANTENER

- Adoquinado tipo 1 clinker paseo central existente
- Adoquinado tipo 2 bancos de ceramica y accesos existente
- Pavimento losa cerámica aseos existente
- Adoquín granito fuente cerámica y monumento constitución
- Pavimento de grava existente zona fuente de hierro

MOBILIARIO URBANO

MOBILIARIO URBANO EXISTENTE A MANTENER

- Farola forja verde led Fernadina
- Transformadores
- Banco e1 granito arcos prado
- Banco e2 granito arcos
- Banco e3 forja verde
- Banco e4 cerámica Ruiz de Luna
- Banco e5 cerámica Ruiz de Luna

MOBILIARIO URBANO PROPUESTO

- Fuentes nuevas cerámica zona toreros
- Alcorque delimitador de acero flexible Everedge
- Pedestales de cerámica
- Delimitador borde separador de acero flexible Everedge B1

ELEMENTOS VEGETALES

- Césped zona proyectada
- Césped repuesto en la actuación
- Flor de temporada
- Árbol (ver plano 5 especies vegetales)
- Rosaleda Av de Extremadura propuesto
- Macizo Geometrías arbustivas Av Extremadura
- Setos de 30 cm repuestos
- Setos de 60 cm repuestos
- Setos nuevos proyectados de 30 cm
- Setos nuevos proyectados de 60 cm

Excmo. Ayuntamiento de Talavera de la Reina
Concejalía de Medio Ambiente

PROYECTO

REGENERACIÓN DE LOS JARDINES DEL PRADO

Nº DE PLANO

13

TÍTULO

SECCIÓN GENERAL TO. ZONA AC, DG, HJ.

ESCALA GRÁFICA

e :1/100 original de A1


0 5 10 25 50 N

AUTOR PROYECTO


ameZQuitaOZ! arquitectos asociados, s.l.p.
C/ Sta. Leocadia, 5 1ºB 45600 Talavera de la Reina TEL. 925 820947 Fax 925 818882
C/ Bendición de Campos, 10 28036 Madrid TEL. 91 3302898 Fax 91 3301976

JARDINES DEL PRADO. PLAN DIRECTOR. SECCIÓN Y DETALLES ZONA AB. PROPUESTA.


SECCIÓN CT. ZONA AB. MONUMENTO CONSTITUCIÓN .PROPUESTA.

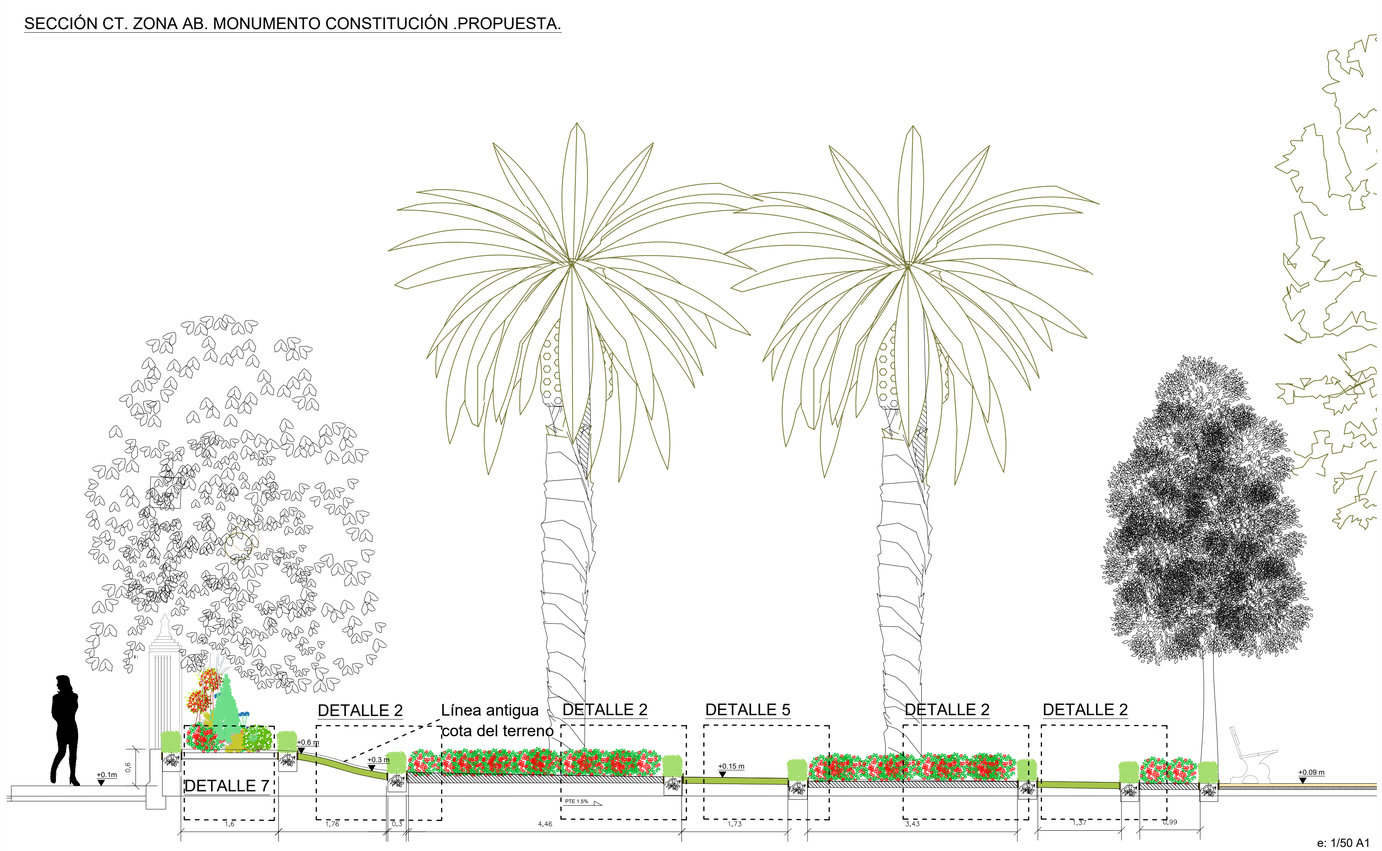


SECCIÓN CT. ZONA AB MONUMENTO CONSTITUCIÓN .PROPUESTA.

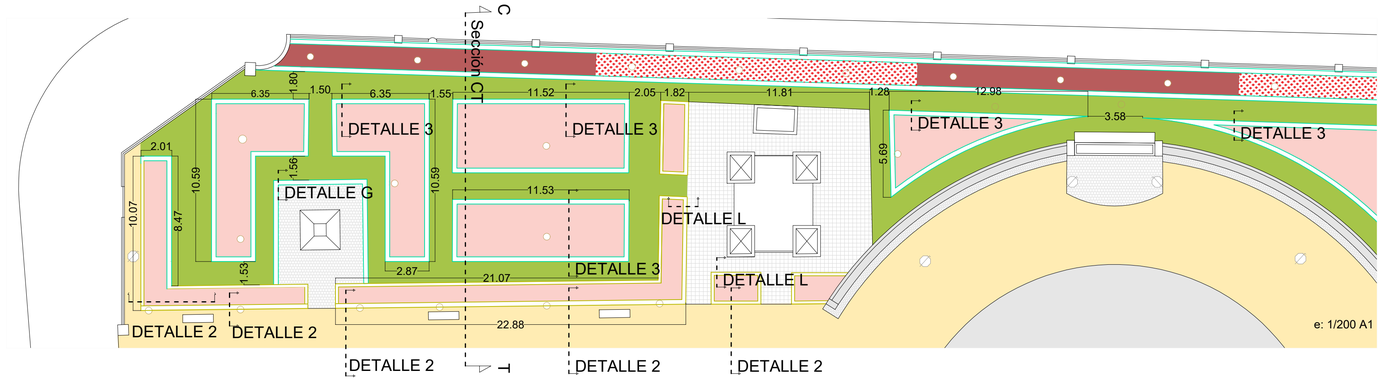


DETALLE 2: Seto 30 + albero+ flor temporada

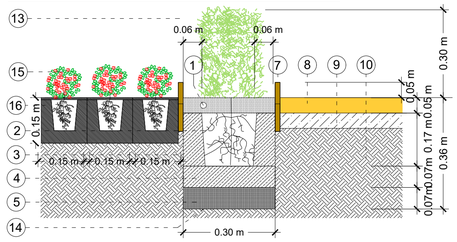


DETALLE 3: Seto 30 + césped + flor temporada

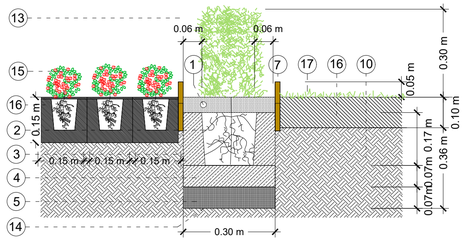


DETALLE L: Seto 30 + albero+ flor temporada

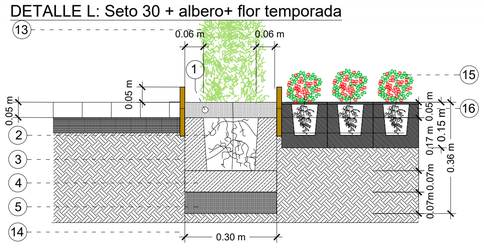


DETALLE G: Seto 30 + losa+ cesped

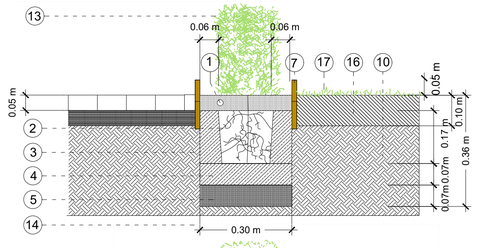

DETALLE 7: Arbustos

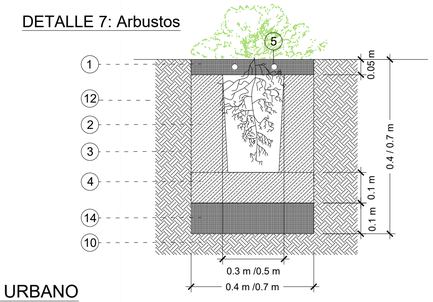

e: 1/10 A1

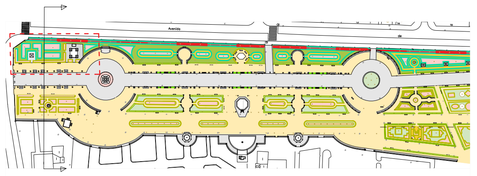

Acondicionamiento de terreno eliminación de pavimento y formación de albero y superficies vegetales ref. medición cap 2.1.
Sección PASEOS contrapaseos en albero y zonas de cultivo.

Det PTA




Pavimento deteriorado actual de albero

Det PV




Desmonte 10 /15 cm medición 2. 1 /1.1

Det PTAN

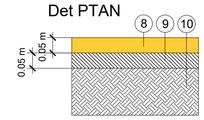

Formación pavimento terrizo Albero i stabex medicion 3.4.1

Det PSC

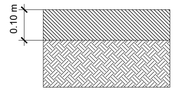

Formación superficie de cultivo 3.2.2

DETALLE 2,3,L,G,7 plantación y reposición de arbustos (ver medición 3.2.2) y pavimentos (medición 3.4.1 / 2.1)

1. Tubería riego por goteo enterrada a 2.5 cm ver medición 3.3
2. Cepellón de BUXUS 60 cm de 30 l / 30cm de
3. Relleno Sustrato turboso
4. Base de apoyo del cepellón de plantación
5. Relleno hoyo base de plantación de arena de río diámetro máximo de 1 ½".
6. Arena lavada de río, relleno 5 cm
7. Borde separador de acero flexible Everedge B1 (ver mediciones 3.4.2.1)
8. Pavimento terrizo Albero con estabilizador i pro stabex 5 cm a igualar cotas de paseos (ver mediciones 3.4.1)
9. Aporte arena de miga y mina (5 /10 cm) (ver mediciones 2.1)
10. Terreno base natural existente de tierra vegetal.
11. Hoyo de plantación de 40 cm*40 cm * 42 cm
12. Laurus nobilis 60 cm (ver mediciones 3.2.4.2)
13. Buxus Microphylla 30 cm (ver mediciones 3.2.4.1)
14. Hoyo de plantación de 30cm * 30 cm * 36cm
15. Flor de temporada (medición 3.2.5.1) hoyo de plantación 15*15*15 cm
16. COMPOST formado por 40% de tierra vegetal 40% sustrato turboso 20% de arena de rio .10 / 20 cm
17. Superficie césped

LEYENDA

PAVIMENTOS

PAVIMENTO PROPUESTO

- Pv. terrizo Albero nuevo
- Pv terrizo Albero repuesto en la actuación

PAVIMENTO EXISTENTE A MANTENER

- Adoquinado tipo 1 clinker existente
- Adoquinado tipo 2 bancos de ceramica y accesos existente
- Pavimento losa cerámica aseos existente
- Adoquín granito fuente cerámica y monumento constitución
- Pavimento de grava existente zona fuente de hierro

MOBILIARIO URBANO

MOBILIARIO URBANO EXISTENTE A MANTENER

- Farola forja verde led Fernadina
- Transformadores
- Banco e1 granito arcos prado
- Banco e2 granito arcos
- Banco e3 forja verde
- Banco e4 cerámica Ruiz de Luna
- Banco e5 cerámica Ruiz de Luna

MOBILIARIO URBANO PROPUESTO


- Fuentes nuevas cerámica zona toreros
- Alcorque delimitador de acero flexible Everedge
- Pedestales de cerámica
- Delimitador borde separador de acero flexible Everedge B1

ELEMENTOS VEGETALES


- Césped zona proyectada
- Césped repuesto en la actuación
- Flor de temporada
- Árbol (ver plano 5 especies vegetales medición 3.2.3)
- Rosaleda Av de Extremadura propuesto
- Macizo Geometrías arbustivas Av Extremadura
- Setos nuevos Buxus proyectados de 30 cm

ameZQuitaoz!
arquitectos asociados, s.l.p.
C/ Sta. Leocadia, 5 1º B 45600 Talavera de la Reina TEL. 925 820747 Fax 925 818882
C/ Bendición de Campos, 10 28036 Madrid TEL. 91 3502898 Fax 91 3501976

JARDINES DEL PRADO. PLAN DIRECTOR. SECCIÓN NP PLANTA GENERAL Y DETALLES ZONA MACIZOS AB. NUEVOS PARTERRES.PROPUESTA.

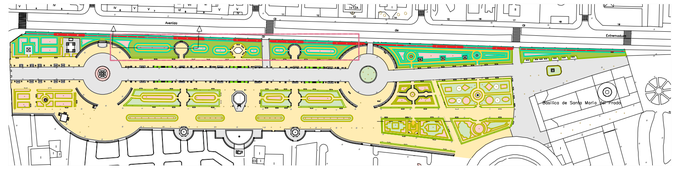


SECCIÓN NP. ZONA AB. NUEVO TRAZADO DE PARTERRES .PROPUESTA.

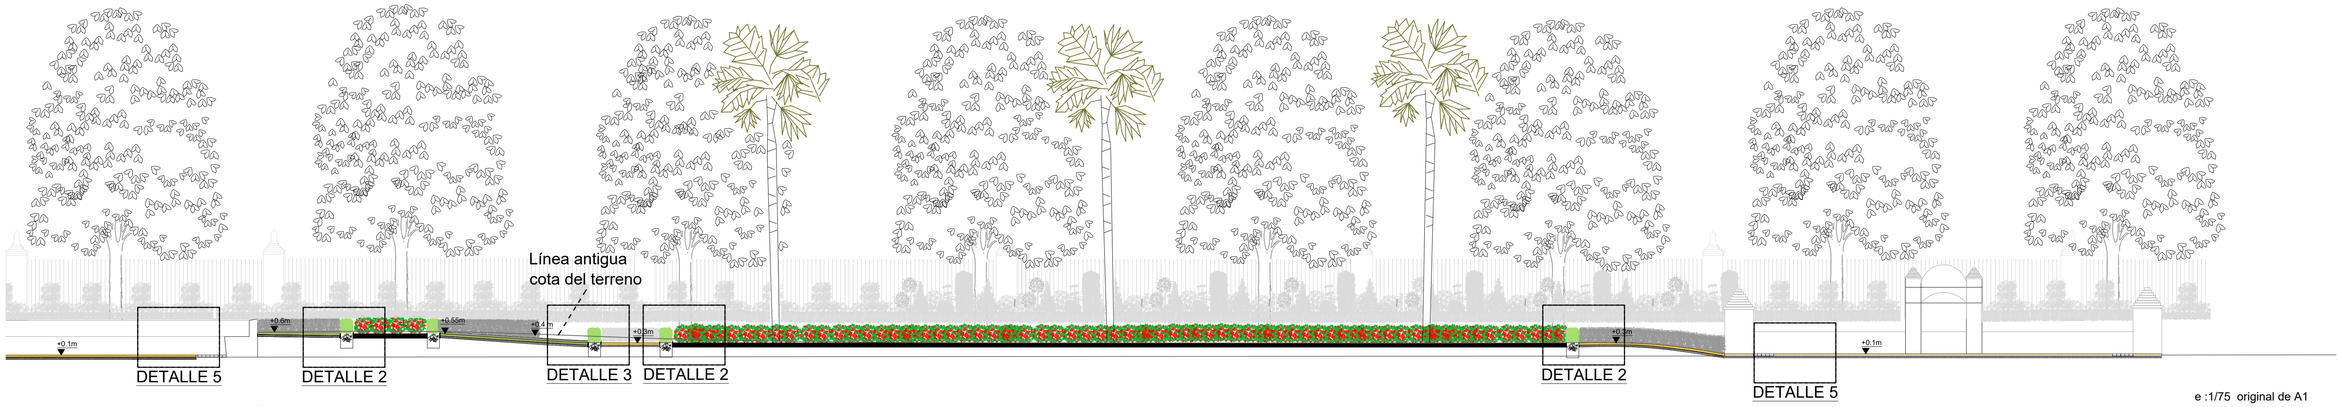

e :1/75 original de A1

Ver detalles en plano 33 DETALLES

PLANTA ZONA MACIZOS AB. NUEVO TRAZADO DE PARTERRES .PROPUESTA.

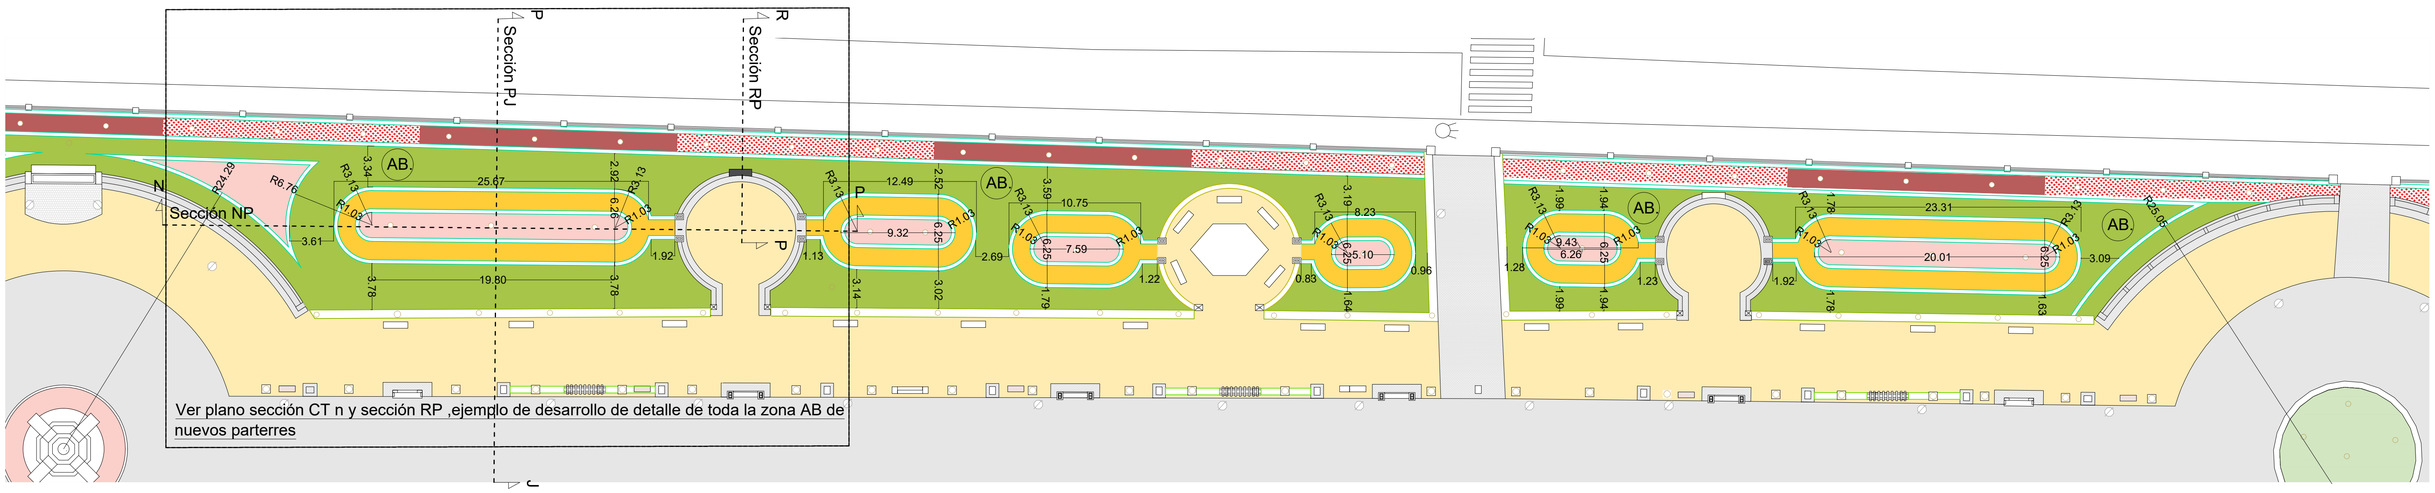

e :1/250 original de A1

LEYENDA

PAVIMENTOS

PAVIMENTO PROPUESTO

- Pv. terrizo Albero nuevo
- Pv terrizo Albero repuesto en la actuación

PAVIMENTO EXISTENTE A MANTENER

- Adoquinado tipo 1 clinker paseo central existente
- Adoquinado tipo 2 bancos de ceramica y accesos existente
- Pavimento losa cerámica aseos existente
- Adoquín granito fuente cerámica y monumento constitución
- Pavimento de grava existente zona fuente de hierro

MOBILIARIO URBANO

MOBILIARIO URBANO EXISTENTE A MANTENER

- Farola forja verde led Fernadina
- Transformadores
- Banco e1 granito arcos prado
- Banco e2 granito arcos
- Banco e3 forja verde
- Banco e4 cerámica Ruiz de Luna
- Banco e5 cerámica Ruiz de Luna

MOBILIARIO URBANO PROPUESTO

- Fuentes nuevas cerámica zona toreros
- Alcorque delimitador de acero flexible Everedge
- Pedestales de cerámica
- Delimitador borde separador de acero flexible Everedge B1

ELEMENTOS VEGETALES

- Césped zona proyectada
- Césped repuesto en la actuación
- Flor de temporada
- Árbol (ver plano 5 especies vegetales, medición 3.2.3)
- Rosaleda Av de Extremadura propuesto
- Macizo Geometrías arbustivas Av Extremadura
- Setos de 60 cm repuestos
- Setos nuevos proyectados de 30 cm

Excmo. Ayuntamiento de Talavera de la Reina
Concejalía de Medio Ambiente

PROYECTO

REGENERACIÓN DE LOS JARDINES DEL PRADO

Nº DE PLANO

15

TÍTULO

SECCIÓN, PLANTA GENERAL Y DETALLES ZONA MACIZOS AB.NUEVOS PARTERRES. PROPUESTA.

ESCALA GRÁFICA


e :1/250 original de A1
e :1/75 original de A1 ud m

0 5 10 25 50 N


AUTOR PROYECTO

amezQuita ierdo ZQ !
arquitectos asociados, s.l.p.
C/ Sta. Leocadia, 5 1º B 45600 Talavera de la Reina TEL. 925 820747 Fax 925 818882
C/ Bendición de Campos, 10 28036 Madrid TEL. 91 3302898 Fax 91 3301974


SECCIÓN PJ. ZONA MACIZO AB. NUEVO TRAZADO DE PARTERRES .PROPUESTA.

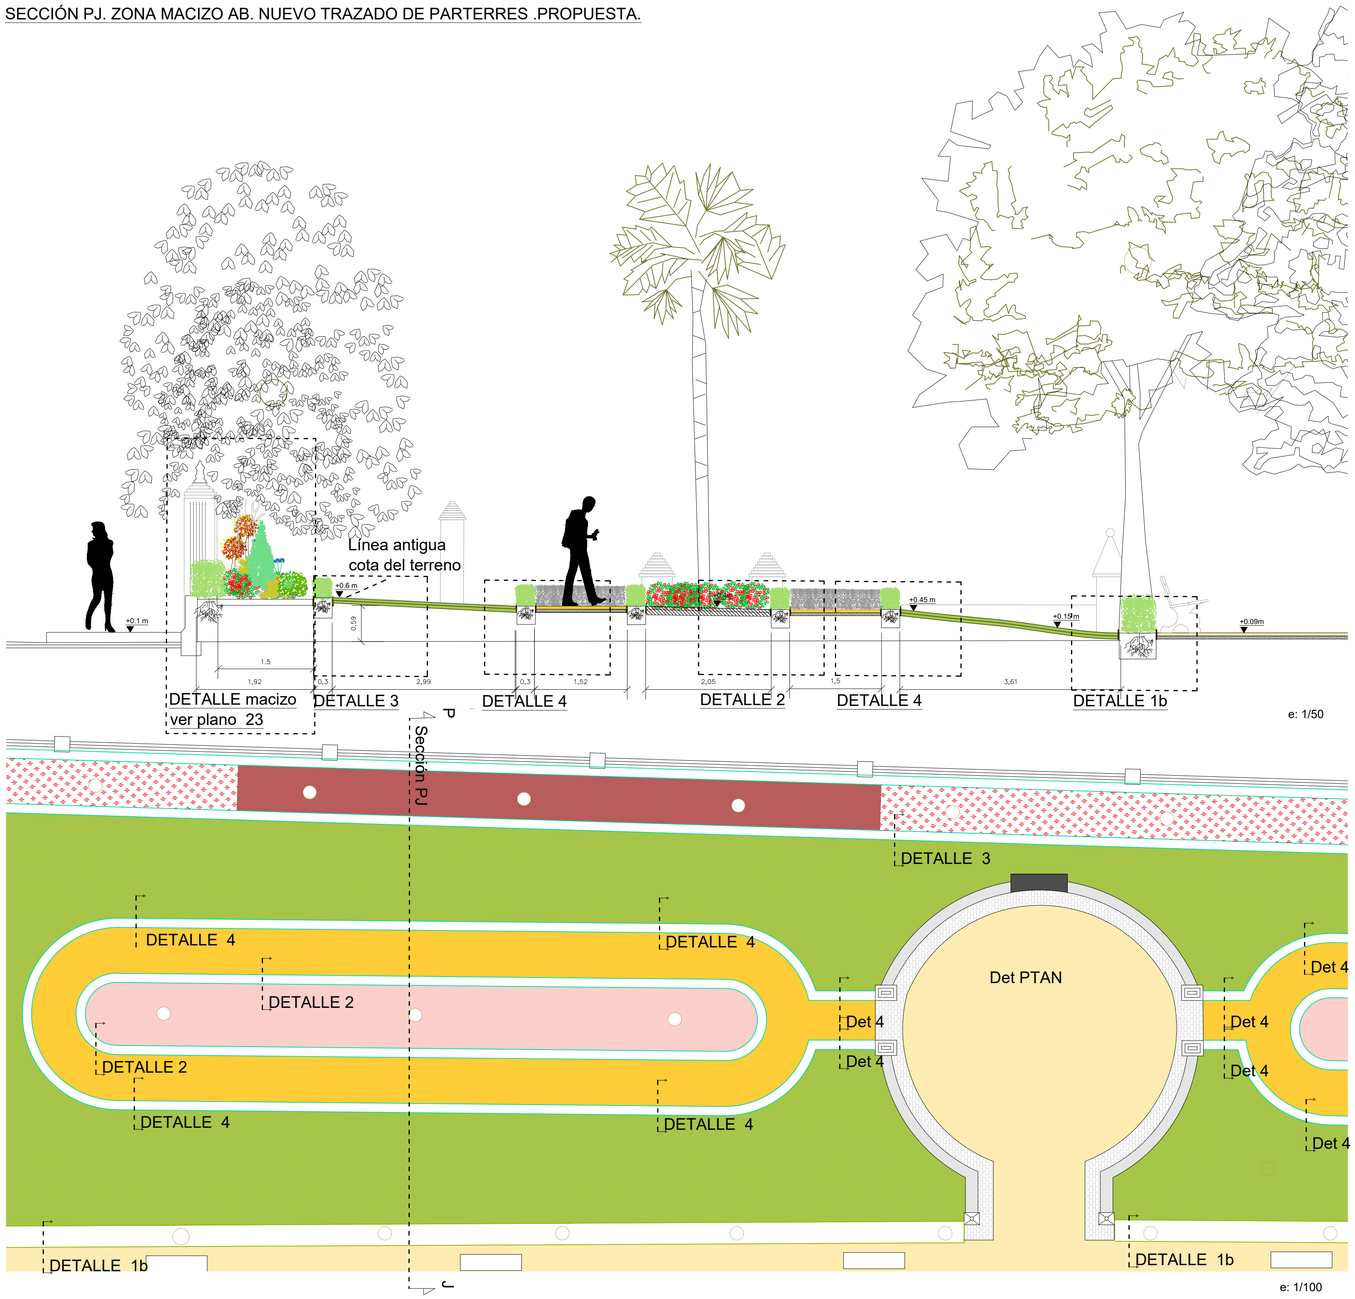


DETALLE 1B: Seto 60 + albero+cesped

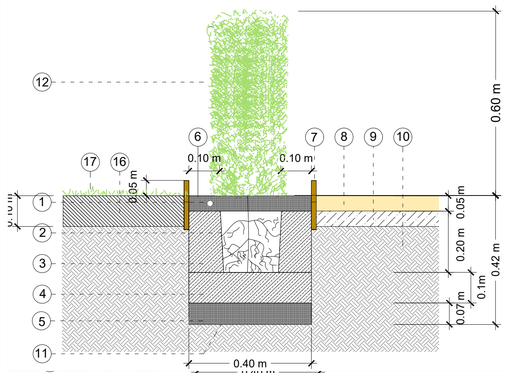


DETALLE 2: Seto 30 + albero+ flor temporada

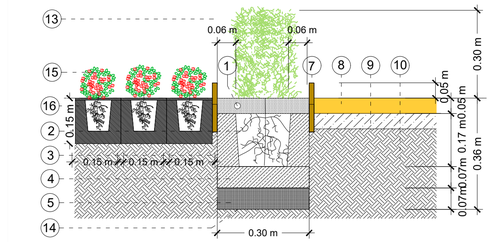


DETALLE 3: Seto 30 + césped + flor temporada

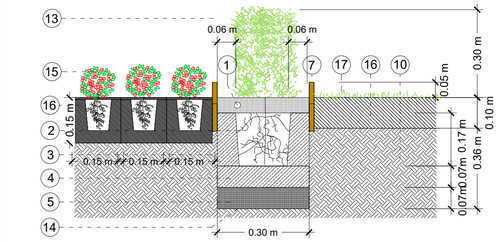

DETALLE 4: Seto 30 + césped + albero

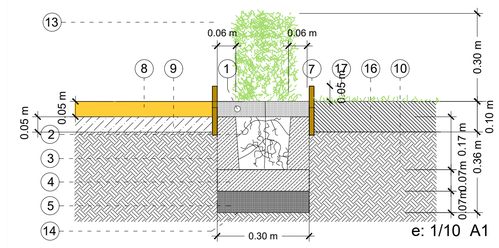

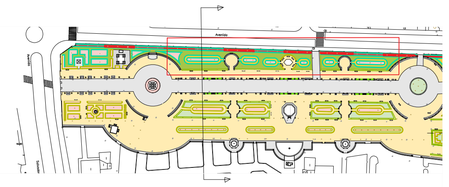

Acondicionamiento de terreno eliminación de pavimento y formación de albero y superficies vegetales ref. medición cap 2.1.
Sección PASEOS contrapaseos en albero y zonas de cultivo.

Det PTA




Pavimento deteriorado actual de albero

Det PV




Desmonte .8/10 cm medición 2. 1 /1.1

Det PTAN

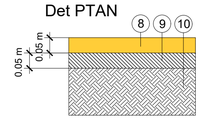

Formación pavimento terrizo Albero i stabex medicion 3.4.1

Det PSC

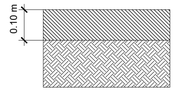

Formación superficie de cultivo 3.2.2

DETALLE 1b,2,3 y 4, plantación y reposición de arbustos (ver medición 3.2.2) y pavimentos (medición 3.4.1 / 2.1)

1. Tubería riego por goteo enterrada a 2.5 cm ver medición 3.3
2. Cepellón de Laurus de 60 cm/ Buxus de 30cm
3. Relleno Sustrato turboso
4. Base de apoyo del cepellón de plantación
5. Relleno hoyo base de plantación de arena de río diámetro máximo de 1 ½".
6. Arena lavada de río, relleno 5 cm
7. Borde separador de acero flexible Everedge B1 (ver mediciones 3.4.2.1)
8. Pavimento terrizo Albero con estabilizador i pro stabex 5 cm a igualar cotas de paseos (ver mediciones 3.4.1)
9. Aporte arena de miga y mina (5 /10 cm) (ver mediciones 2.1)
10. Terreno base natural existente de tierra vegetal.
11. Hoyo de plantación de 40 cm*40 cm * 42 cm
12. Laurus nobilis 60 cm (ver mediciones 3.2.4.2)
13. Buxus Microphylla 30 cm (ver mediciones 3.2.4.1)
14. Hoyo de plantación de 30cm * 30 cm * 36cm
15. Flor de temporada (medición 3.2.5.1) hoyo de plantación 15*15*15 cm
16. COMPOST formado por 40% de tierra vegetal 40% sustrato turboso 20% de arena de rio .10 / 20 cm
17. Superficie césped

LEYENDA

PAVIMENTOS

PAVIMENTO PROPUESTO

- Pv. terrizo Albero nuevo
- Pv terrizo Albero repuesto en la actuación

PAVIMENTO EXISTENTE A MANTENER

- Adoquinado tipo 1 clinker existente
- Adoquinado tipo 2 bancos de ceramica y accesos existente
- Pavimento losa cerámica aseos existente
- Adoquín granito fuente cerámica y monumento constitución
- Pavimento de grava existente zona fuente de hierro

MOBILIARIO URBANO

MOBILIARIO URBANO EXISTENTE A MANTENER

- Farola forja verde led Fernadina
- Transformadores
- Banco e1 granito arcos prado
- Banco e2 granito arcos
- Banco e3 forja verde
- Banco e4 cerámica Ruiz de Luna
- Banco e5 cerámica Ruiz de Luna


MOBILIARIO URBANO PROPUESTO

- Fuentes nuevas cerámica zona toreros
- Alcorque delimitador de acero flexible Everedge
- Pedestales de cerámica
- Delimitador borde separador de acero flexible Everedge B1


ELEMENTOS VEGETALES

- Césped zona proyectada
- Césped repuesto en la actuación
- Flor de temporada
- Árbol (ver plano 5 especies vegetales medición 3.2.3)
- Rosaleda Av de Extremadura propuesto
- Macizo Geometrías arbustivas Av Extremadura
- Setos de 60 cm repuestos
- Setos nuevos proyectados de 30 cm

SECCIÓN RP. ZONA AB. .PROPUESTA.

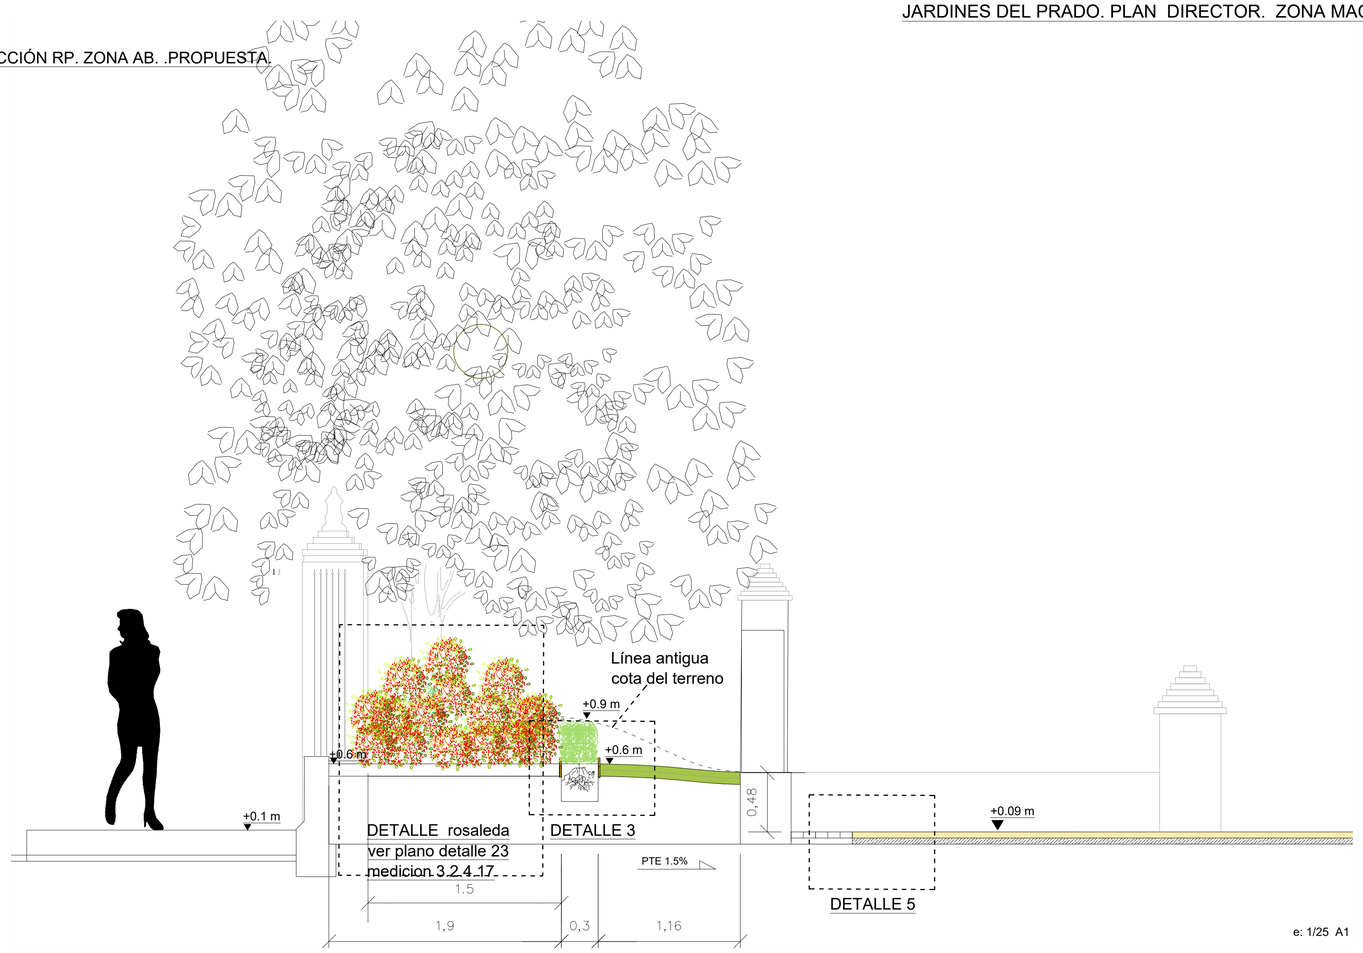


e: 1/25 A1

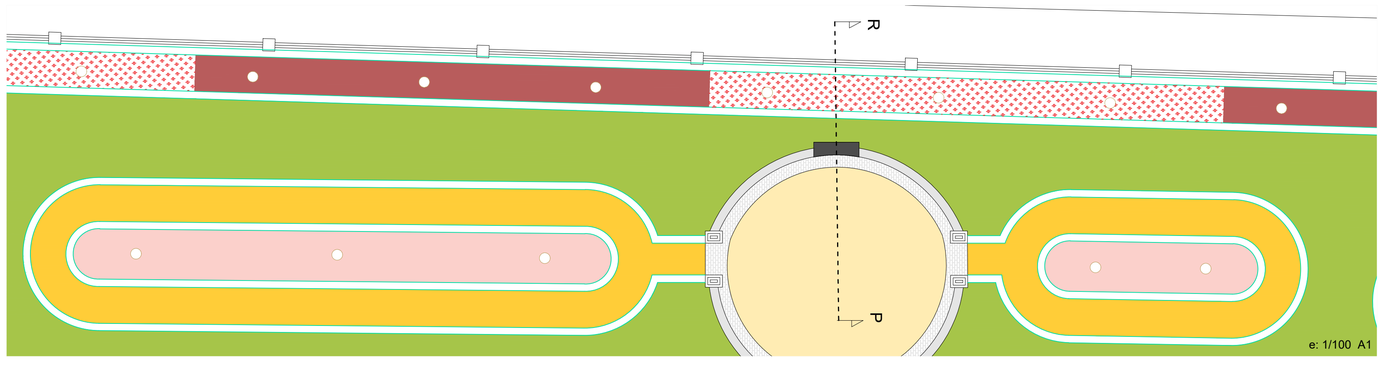


e: 1/100 A1


DETALLE 2: Seto 30 + albero+ flor temporada

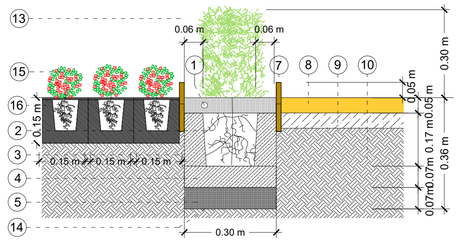


DETALLE 3: Seto 30 + césped + flor temporada

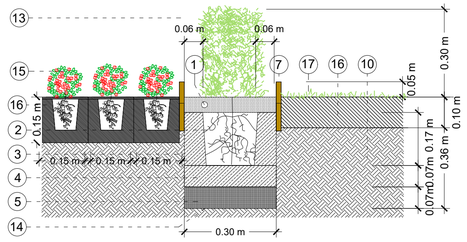


DETALLE 4: Seto 30 + césped + albero

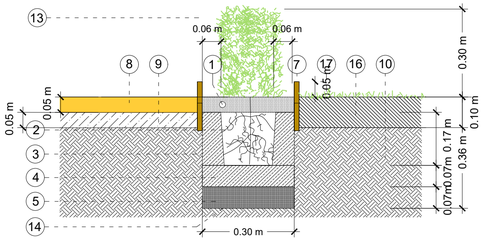

DETALLE 5: Unión clinker existente + albero repuesto

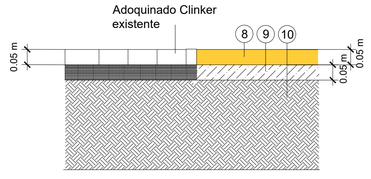

e: 1/10 A1

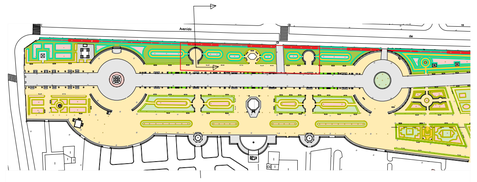

Acondicionamiento de terreno eliminación de pavimento y formación de albero y superficies vegetales ref. medición cap 2.1.
Sección PASEOS contrapaseos en albero y zonas de cultivo.

Det PTA




Pavimento deteriorado actual de albero

Det PV




Desmonte 10 /15 cm medición 2. 1 /1.1

Det PTAN

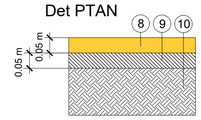

Formación pavimento terrizo Albero i stabex medicion 3.4.1

Det PSC

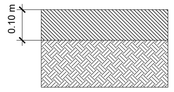

Formación superficie de cultivo 3.2.2

DETALLE 2,3,4y5 plantación y reposición de arbustos (ver medición 3.2.2) y pavimentos (medición 3.4.1 / 2.1)

1. Tubería riego por goteo enterrada a 2.5 cm ver medición 3.3
2. Cepellón de BUXUS de 30cm
3. Relleno Sustrato turboso
4. Base de apoyo del cepellón de plantación
5. Relleno hoyo base de plantación de arena de río diámetro máximo de 1 ½".
6. Arena lavada de río, relleno 5 cm
7. Borde separador de acero flexible Everedge B1 (ver mediciones 3.4.2.1)
8. Pavimento terrizo Albero con estabilizador i pro stabex 5 cm a igualar cotas de paseos (ver mediciones 3.4.1)
9. Aporte arena de miga y mina (5 /10 cm) (ver mediciones 2.1)
10. Terreno base natural existente de tierra vegetal.
11. Hoyo de plantación de 40 cm*40 cm * 42 cm
12. Laurus nobilis 60 cm (ver mediciones 3.2.4.2)
13. Buxus Microphylla 30 cm (ver mediciones 3.2.4.1)
14. Hoyo de plantación de 30cm * 30 cm * 36cm
15. Flor de temporada (medición 3.2.5.1) hoyo de plantación 15*15*15 cm
16. COMPOST formado por 40% de tierra vegetal 40% sustrato turboso 20% de arena de rio .10 / 20 cm
17. Superficie césped

LEYENDA

PAVIMENTOS

PAVIMENTO PROPUESTO

- Pv. terrizo Albero nuevo
- Pv terrizo Albero repuesto en la actuación

PAVIMENTO EXISTENTE A MANTENER

- Adoquinado tipo 1 clinker existente
- Adoquinado tipo 2 bancos de ceramica y accesos existente
- Pavimento losa cerámica aseos existente
- Adoquín granito fuente cerámica y monumento constitución
- Pavimento de grava existente zona fuente de hierro

MOBILIARIO URBANO

MOBILIARIO URBANO EXISTENTE A MANTENER

- Farola forja verde led Fernadina
- Transformadores
- Banco e1 granito arcos prado
- Banco e2 granito arcos
- Banco e3 forja verde
- Banco e4 cerámica Ruiz de Luna
- Banco e5 cerámica Ruiz de Luna


MOBILIARIO URBANO PROPUESTO

- Fuentes nuevas cerámica zona toreros
- Alcorque delimitador de acero flexible Everedge
- Pedestales de cerámica
- Delimitador borde separador de acero flexible Everedge B1


ELEMENTOS VEGETALES


- Césped zona proyectada
- Césped repuesto en la actuación
- Flor de temporada
- Árbol (ver plano 5 especies vegetales medición 3.2.3)
- Rosaleda Av de Extremadura propuesto
- Macizo Geometrías arbustivas Av Extremadura
- Setos nuevos proyectados de 30 cm

JARDINES DEL PRADO. PLAN DIRECTOR. NUEVO SETO HISTÓRICO Y ARBOLADO DE LAS PÉRGOLAS ALINEACIÓN C Y D

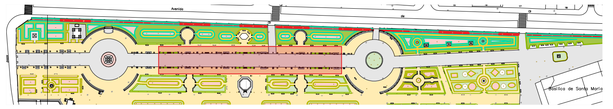


DETALLE ARBOLADO Y SETO NUEVO DE LAS PÉRGOLAS

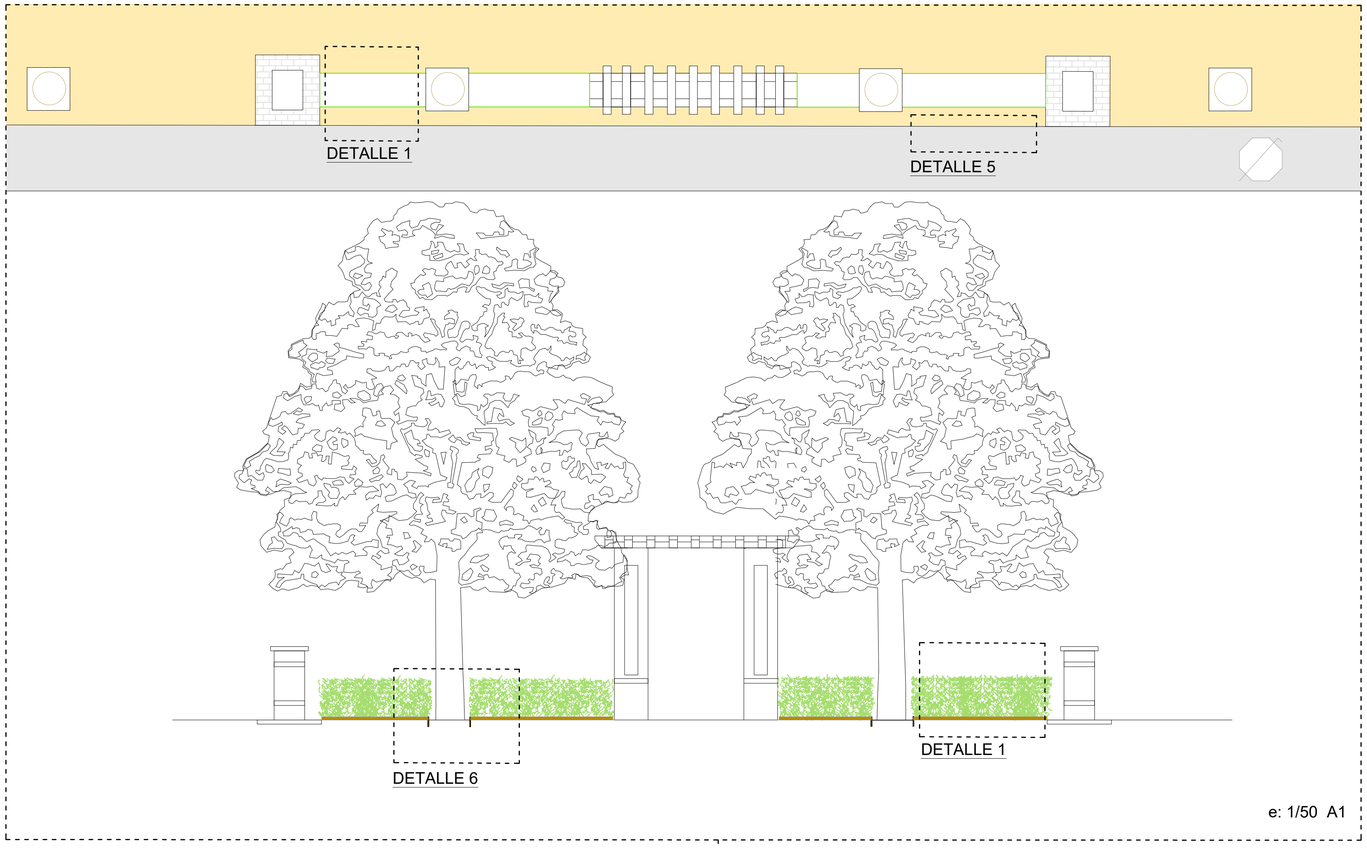


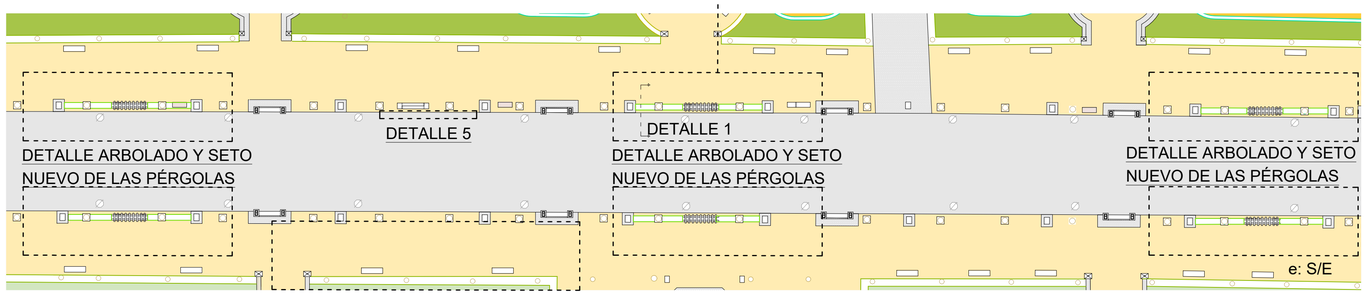

DETALLE 1: Seto 60 + albero

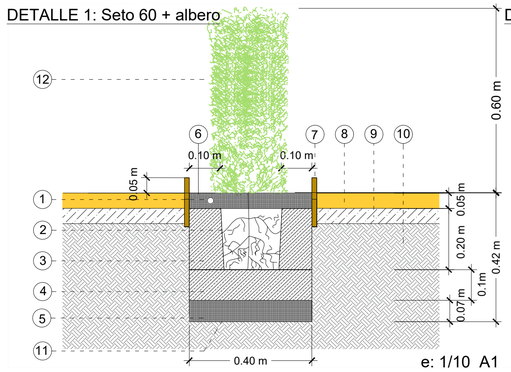


DETALLE 5: Unión clinker con albero

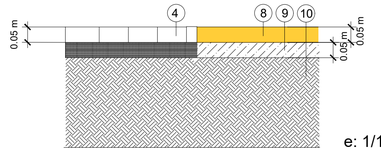

DETALLE 1 y 5 plantación y reposición de arbustos (ver medición 3.2.2) y pavimentos (medición 3.4.1 / 2.1)

1. Tubería riego por goteo enterrada a 2.5 cm ver medición 3.3
2. Cepellón de LAUREL /BUXUS 60 cm de 30 l / 30cm /Arbustos
3. Relleno Sustrato turboso
4. Base de apoyo del cepellón de plantación
5. Relleno hoyo base de plantación de arena de río diámetro máximo de 1 ½".
6. Arena lavada de río, relleno 5 cm
7. Borde separador de acero flexible Everedge B1 (ver mediciones 3.4.2.1)
8. Pavimento terrizo Albero con estabilizador i pro stabex 5 cm a igualar cotas de paseos (ver mediciones 3.4.1)
9. Aporte arena de miga y mina (5 /10 cm) (ver mediciones 2.1)
10. Terreno base natural existente de tierra vegetal.
11. Hoyo de plantación de 40 cm*40 cm * 42 cm
12. Laurus nobilis 60 cm (ver mediciones 3.2.4.2)
13. Buxus Microphylla 30 cm (ver mediciones 3.2.4.1)
14. Hoyo de plantación de 30cm * 30 cm * 36cm
15. Flor de temporada (medición 3.2.5.1) hoyo de plantación 15*15*15 cm
16. COMPOST formado por 40% de tierra vegetal 40% sustrato turboso 20% de arena de rio .10 / 20 cm
17. Superficie césped

DETALLE 6: Arbolado

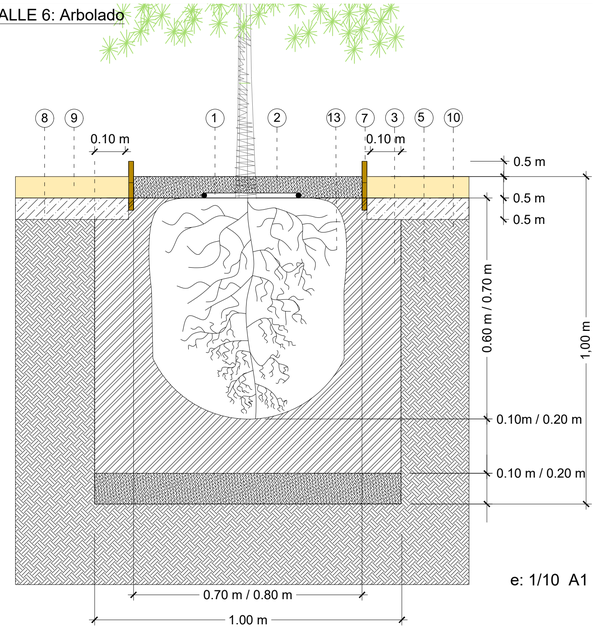

DETALLE 6 ref. medición cap 3.2.3 suministro y plantación de todas las especies arboreas.

Sección de terreno y hoyos de plantación y pavimentos (medición 3.4.1 / 2.1)

1. Tubería riego por goteo enterrada a 2.5 cm ver medición 3.3
   Tierra de relleno de compost (7cm) a rasante de cota
   COMPOST formado : 50% tierra vegetal, aporte de 25% de arena lavada de rio y 25% sustrato turboso
4. Base de apoyo del cepellón de plantación
5. Relleno hoyo base de plantación de arena de río diámetro máximo de 1 ½".
6. Arena lavada de río, relleno 5 cm
7. Borde separador de acero flexible Everedge B1 (ver mediciones 3.4.2.1) .
8. Pavimento terrizo Albero con estabilizador i pro stabex 5 cm a igualar cotas de paseos (ver mediciones 3.4.1)
9. Aporte arena de miga y mina (5 /10 cm) (ver mediciones 2.1)
10. Terreno base natural existente de tierra vegetal.
11. Hoyo de plantación de 1m*1m * 1m
12. Árbol de especie proyectada según plano 5 y memoria 462 y medición (ver mediciones 1.1.2 / 3.2)
13. Cepellón del arbolado de tamaño según especie indicada en plano 5 y medición (ver 1.1.2 / 3.2)

MOBILIARIO URBANO

PAVIMENTO PROPUESTO

- Pv. terrizo Albero nuevo
- Pv terrizo Albero repuesto en la actuación

PAVIMENTO EXISTENTE A MANTENER

- Adoquinado tipo 1 clinker existente
- Adoquinado tipo 2 bancos de ceramica y accesos existente
- Pavimento losa cerámica aseos existente
- Adoquín granito fuente cerámica y monumento constitución
- Pavimento de grava existente zona fuente de hierro

MOBILIARIO URBANO EXISTENTE A MANTENER

- Farola forja verde led Fernadina
- Transformadores
- Banco e1 granito arcos prado
- Banco e2 granito arcos
- Banco e3 forja verde
- Banco e4 cerámica Ruiz de Luna
- Banco e5 cerámica Ruiz de Luna

MOBILIARIO URBANO PROPUESTO

- Fuentes nuevas cerámica zona toreros
- Alcorque delimitador de acero flexible Everedge
- Pedestales de cerámica
- Delimitador borde separador de acero flexible Everedge B1

ELEMENTOS VEGETALES

- Césped zona proyectada
- Césped repuesto en la actuación
- Flor de temporada
- Árbol (ver plano 5 especies vegetales)
- Rosaleda Av de Extremadura propuesto
- Macizo Geometrías arbustivas Av Extremadura
- Setos nuevos proyectados de 30 cm
- Setos nuevos proyectados de 60 cm

Excmo. Ayuntamiento de Talavera de la Reina
Concejalía de Medio Ambiente

PROYECTO
REGENERACIÓN DE LOS JARDINES DEL PRADO


Nº DE PLANO
18

TÍTULO
DETALLES NUEVO SETO HISTÓRICO Y ARBOLADO DE LAS PÉRGOLAS ALINEACIÓN C Y D


ESCALA GRÁFICA
e :1/50 original de A1
e :1/10 original de A1
0 5 10 25 50 N


AUTOR PROYECTO
ameZQuitaOZlerdo arquitectos asociados, s.l.p.
C/ Sta. Leocadia, 5 1ºB 45600 Talavera de la Reina TEL. 925 820747 Fax 925 818882
C/ Bendición de Campos, 10 28036 Madrid TEL. 91 3302898 Fax 91 3301976

JARDINES DEL PRADO. PLAN DIRECTOR. SECCION Y PLANTA ZONA MACIZOS AC TOREROS. NUEVOS PARTERRES Y FUENTES CERAMICAS

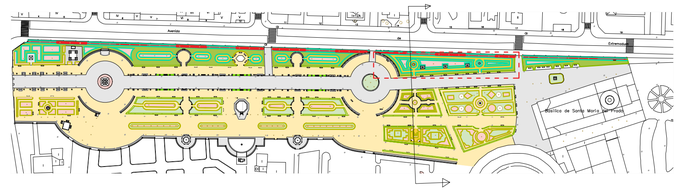

SECCIÓN TF. ZONA MAZICOS AC. NUEVOS PARTERRES Y FUENTES DE CERÁMICA .PROPUESTA.

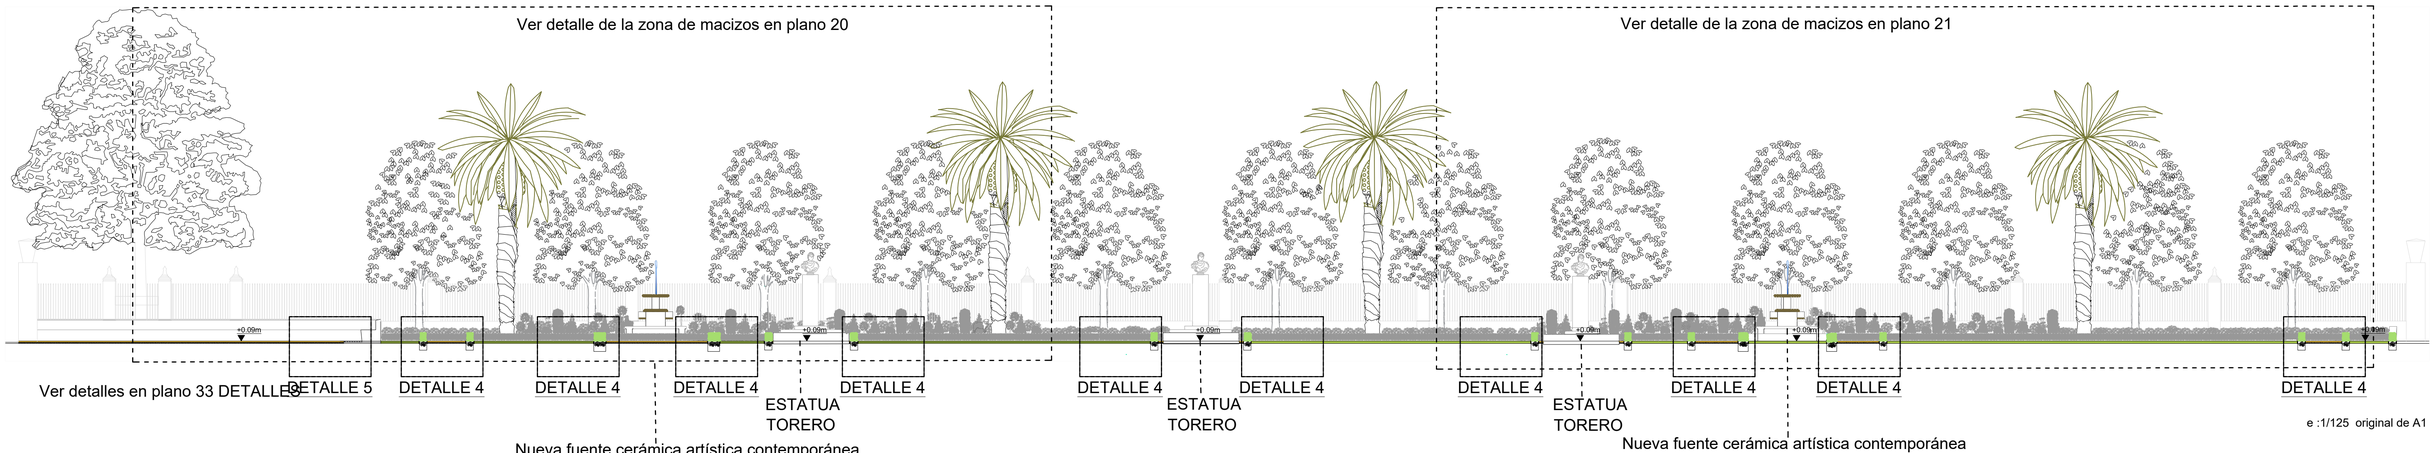

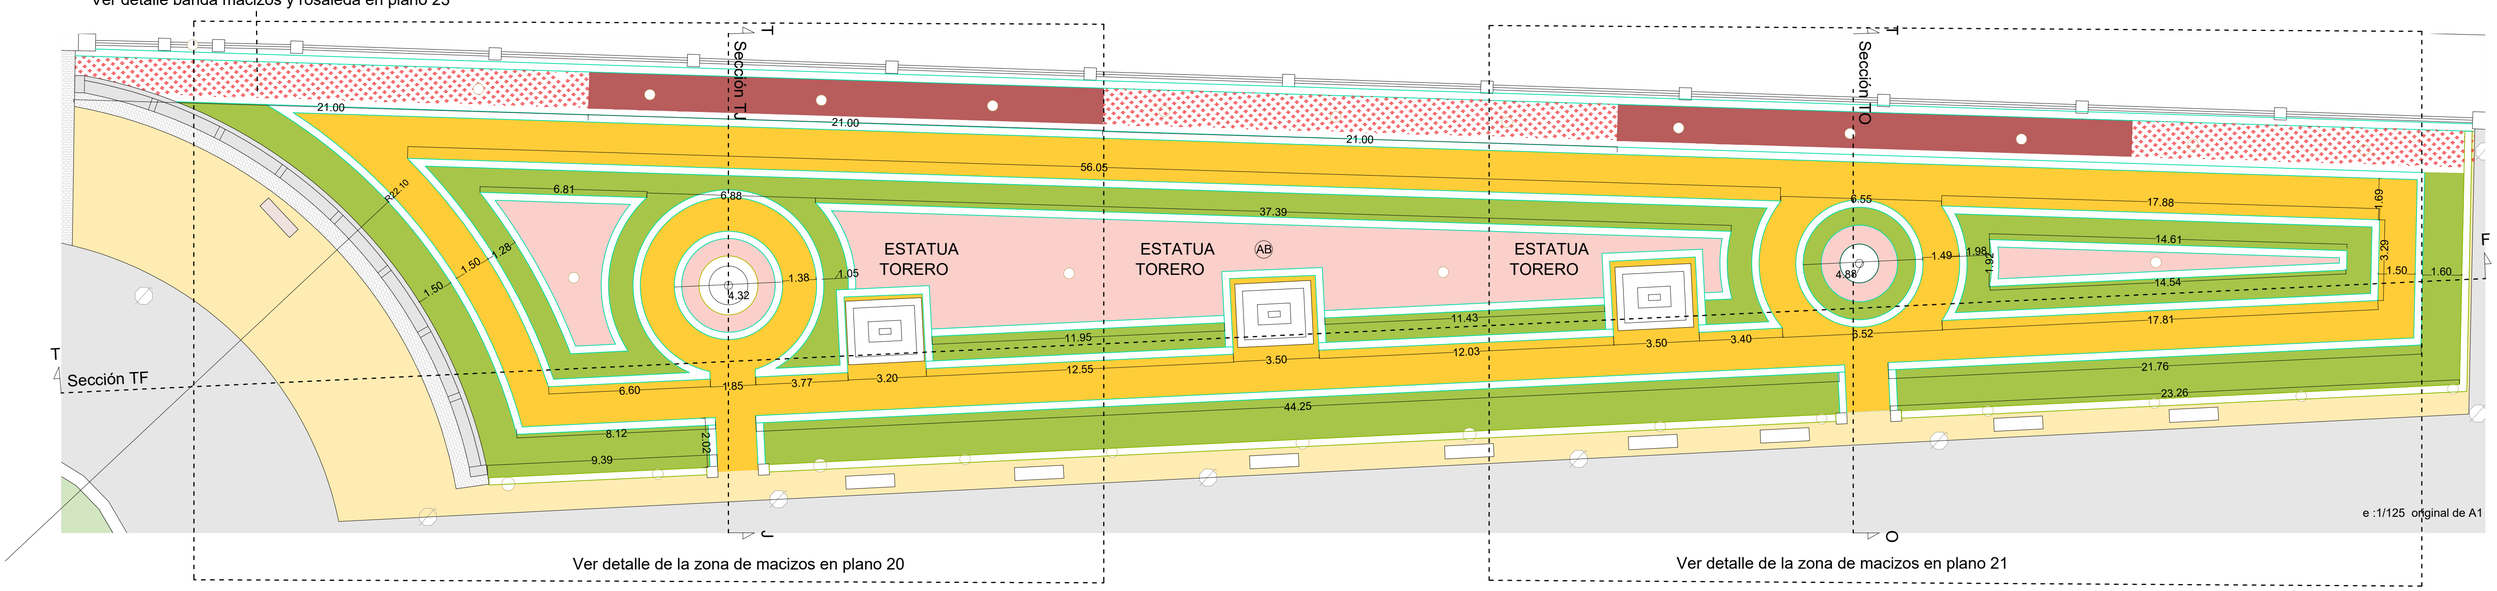

LEYENDA

PAVIMENTOS

PAVIMENTO PROPUESTO

- Pv. terrizo Albero nuevo
- Pv terrizo Albero repuesto en la actuación

PAVIMENTO EXISTENTE A MANTENER

- Adoquinado tipo 1 clinker paseo central existente
- Adoquinado tipo 2 bancos de ceramica y accesos existente
- Pavimento losa cerámica aseos existente
- Adoquín granito fuente cerámica y monumento constitución
- Pavimento de grava existente zona fuente de hierro

MOBILIARIO URBANO

MOBILIARIO URBANO EXISTENTE A MANTENER

- Farola forja verde led Fernadina
- Transformadores
- Banco e1 granito arcos prado
- Banco e2 granito arcos
- Banco e3 forja verde
- Banco e4 cerámica Ruiz de Luna
- Banco e5 cerámica Ruiz de Luna

MOBILIARIO URBANO PROPUESTO

- Fuentes nuevas cerámica zona toreros
- Alcorque delimitador de acero flexible Everedge
- Pedestales de cerámica
- Delimitador borde separador de acero flexible Everedge B1

ELEMENTOS VEGETALES

- Césped zona proyectada
- Césped repuesto en la actuación
- Flor de temporada
- Árbol (ver plano 5 especies vegetales medición 3.2.3)
- Rosaleda Av de Extremadura propuesto
- Macizo Geometrías arbustivas Av Extremadura
- Setos de 60 cm repuestos
- Setos nuevos proyectados de 30 cm

Excmo. Ayuntamiento de Talavera de la Reina
Concejalía de Medio Ambiente

PROYECTO
REGENERACIÓN DE LOS JARDINES DEL PRADO


Nº DE PLANO
19

TÍTULO
SECCIÓN TF. ZONA MAZICOS AC. NUEVOS PARTERRES Y FUENTES DE CERÁMICA .PROPUESTA.


ESCALA GRÁFICA
e :1/125 original de A1 Uds cotas : metros
0 5 10 25 50 N

AUTOR PROYECTO
ameZQuitaOZ
arquitectos asociados, s.l.p.
C/ Sta. Leocadia, 5 1ºB 45600 Talavera de la Reina TEL. 925 820947 Fax 925 818882
C/ Bendición de Campos, 10 28036 Madrid TEL. 91 3502898 Fax 91 3501976


SECCIÓN TJ. ZONA MACIZOS AC. NUEVA FUENTE DE CERÁMICA Y PARTERRRES .PROPUESTA.

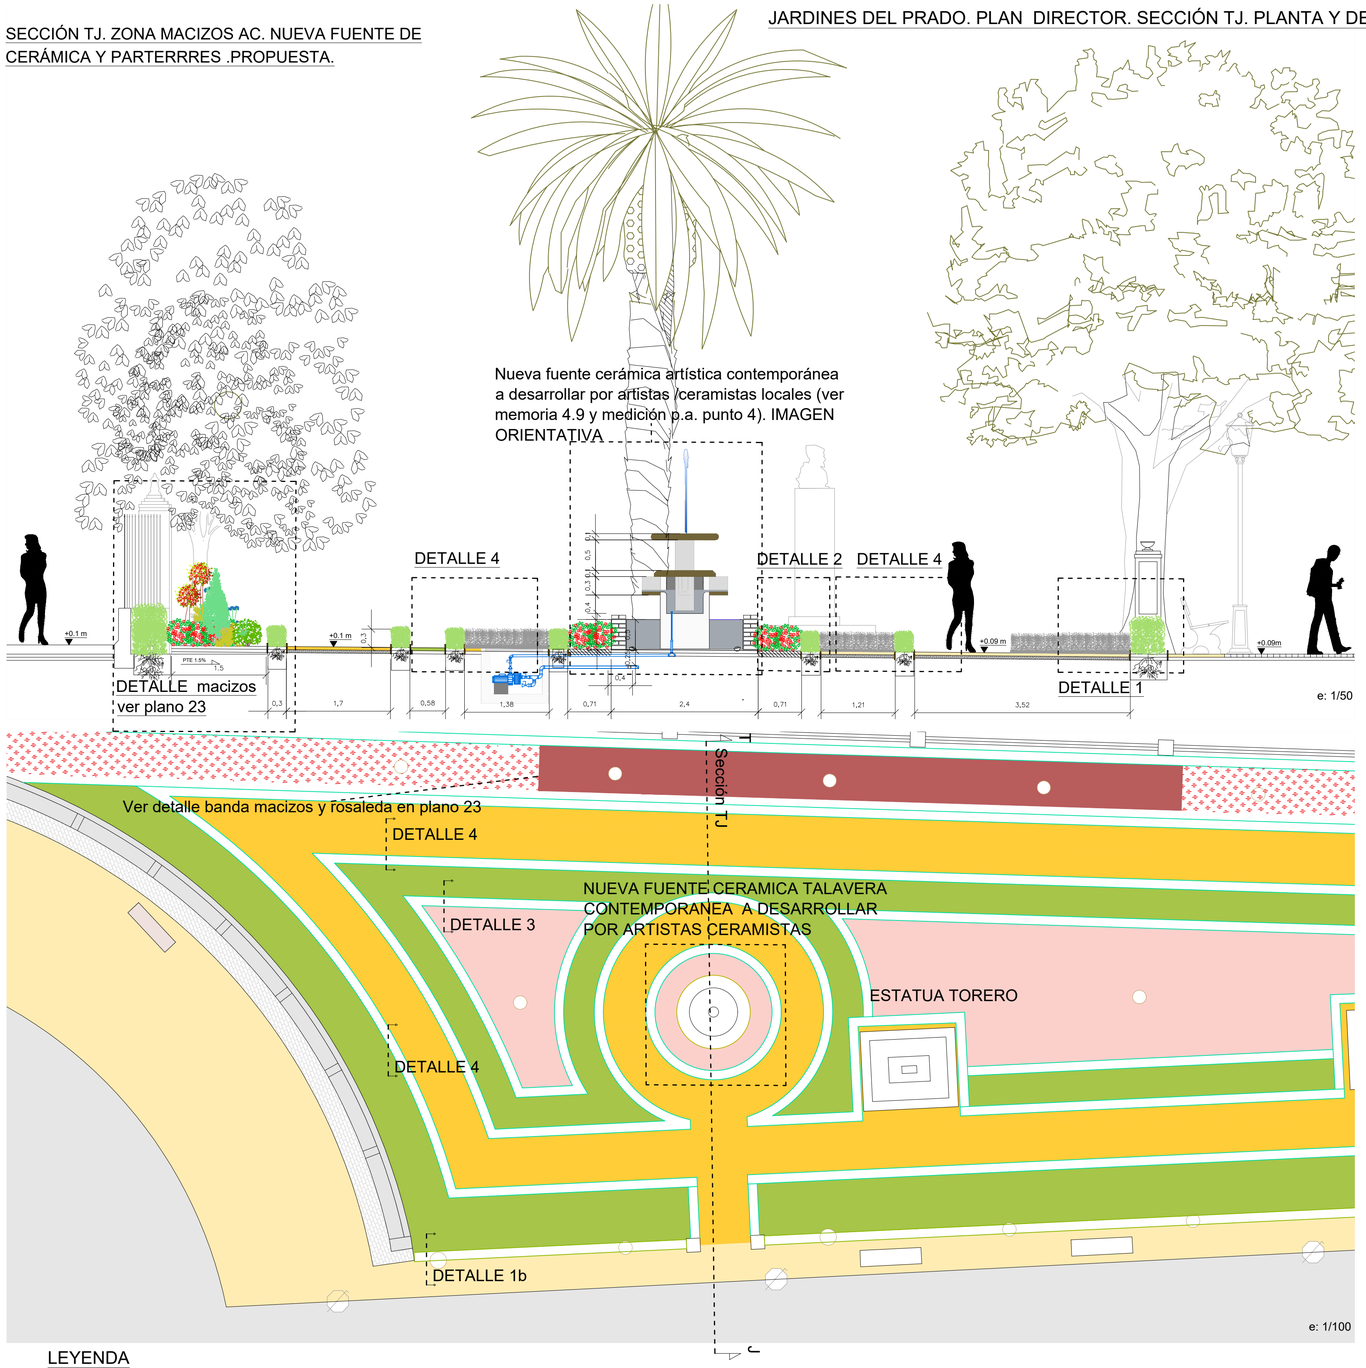


DETALLE 1: Seto 60 + albero

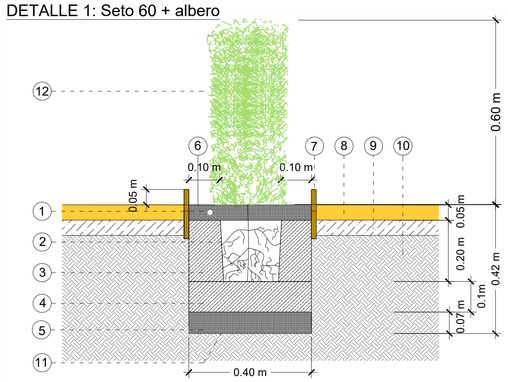


DETALLE 2: Seto 30 + albero+ flor temporada

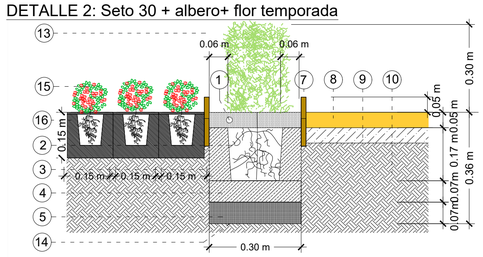


DETALLE 3: Seto 30 + césped + flor temporada

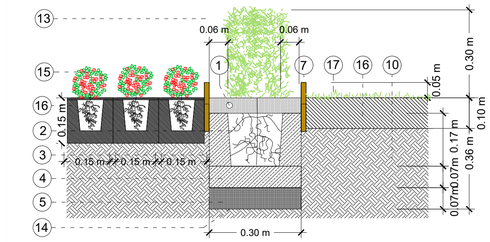

DETALLES 4: Seto 30 + césped + albero

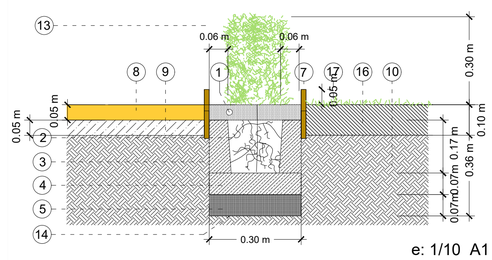


e: 1/10 A1

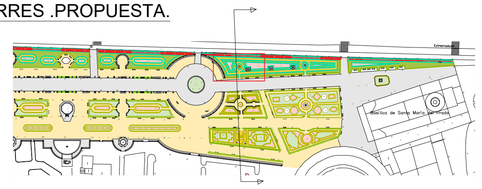


Acondicionamiento de terreno eliminación de pavimento y formación de albero y superficies vegetales ref. medición cap 2.1.
Sección PASEOS contrapaseos en albero y zonas de cultivo.

Det PTA

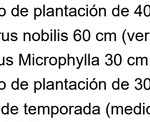


Pavimento deteriorado actual de albero

Det PV

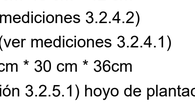

Desmonte 10 /15 cm medición 2. 1 /1.1

Det PTAN

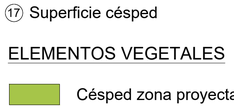

Formación pavimento terrizo Albero i stabex medicion 3.4.1

Det PSC



Formación superficie de cultivo 3.2.2

DETALLE 1,2 ,3 Y 4 plantación y reposición de arbustos (ver medición 3.2.2) y pavimentos (medición 3.4.1 / 2.1)

1. Tubería riego por goteo enterrada a 2.5 cm ver medición 3.3
2. Cepellón de Laurel 60 cm / Buxus 30cm
3. Relleno Sustrato turboso
4. Base de apoyo del cepellón de plantación
5. Relleno hoyo base de plantación de arena de río diámetro máximo de 1 ½".
6. Arena lavada de río, relleno 5 cm
7. Borde separador de acero flexible Everedge B1 (ver mediciones 3.4.2.1)
8. Pavimento terrizo Albero con estabilizador i pro stabex 5 cm a igualar cotas de paseos (ver mediciones 3.4.1)
9. Aporte arena de miga y mina (5 /10 cm) (ver mediciones 2.1)
10. Terreno base natural existente de tierra vegetal.
11. Hoyo de plantación de 40 cm*40 cm * 42 cm
12. Laurus nobilis 60 cm (ver mediciones 3.2.4.2)
13. Buxus Microphylla 30 cm (ver mediciones 3.2.4.1)
14. Hoyo de plantación de 30cm * 30 cm * 36cm
15. Flor de temporada (medición 3.2.5.1) hoyo de plantación 15*15*15 cm
16. COMPOST formado por 40% de tierra vegetal 40% sustrato turboso 20% de arena de rio .10 / 20 cm
17. Superficie césped

LEYENDA

PAVIMENTOS

PAVIMENTO PROPUESTO

- Pv. terrizo Albero nuevo
- Pv terrizo Albero repuesto en la actuación

PAVIMENTO EXISTENTE A MANTENER

- Adoquinado tipo 1 clinker existente
- Adoquinado tipo 2 bancos de ceramica y accesos existente
- Pavimento losa cerámica aseos existente
- Adoquín granito fuente cerámica y monumento constitución
- Pavimento de grava existente zona fuente de hierro

MOBILIARIO URBANO

MOBILIARIO URBANO EXISTENTE A MANTENER

- Farola forja verde led Fernadina
- Transformadores
- Banco e1 granito arcos prado
- Banco e2 granito arcos
- Banco e3 forja verde
- Banco e4 cerámica Ruiz de Luna
- Banco e5 cerámica Ruiz de Luna


MOBILIARIO URBANO PROPUESTO

- Fuentes nuevas cerámica zona toreros
- Alcorque delimitador de acero flexible Everedge
- Pedestales de cerámica
- Delimitador borde separador de acero flexible Everedge B1


ELEMENTOS VEGETALES

- Césped zona proyectada
- Césped repuesto en la actuación
- Flor de temporada
- Árbol (ver plano 5 especies vegetales medición 3.2.3)
- Rosaleda Av de Extremadura propuesto
- Macizo Geometrías arbustivas Av Extremadura
- Setos de 60 cm repuestos
- Setos nuevos proyectados de 30 cm
- Setos nuevos proyectados de 60 cm


SECCIÓN TO ZONA MACIZOS AC NUEVA FUENTE DE CERÁMICA Y PARTERRES .PROPUESTA.

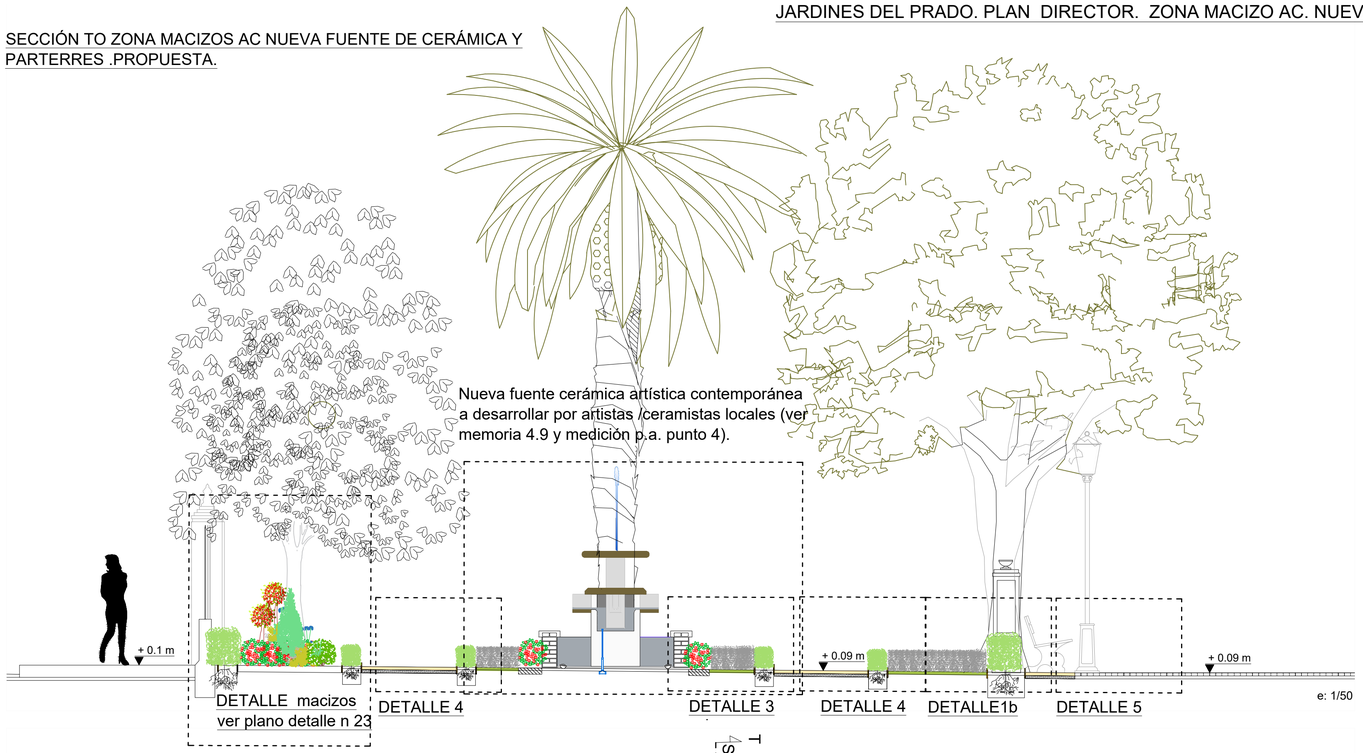


Ver detalle banda macizos y rosaleda en plano 23

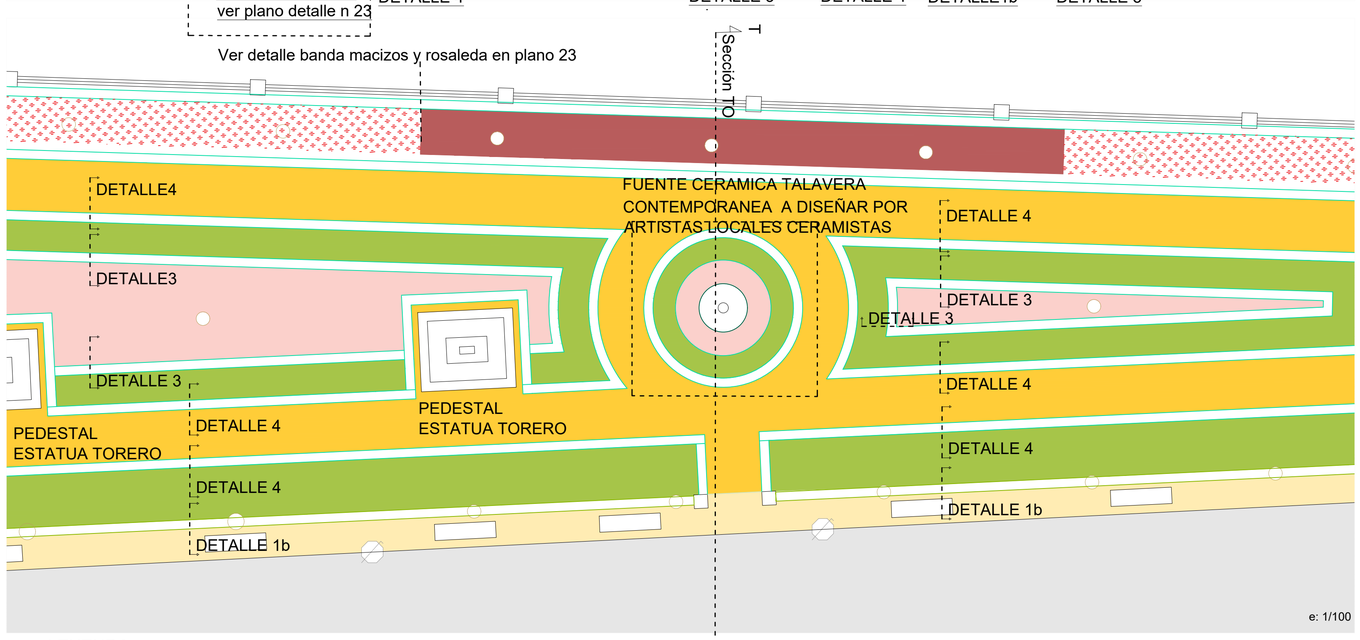


DETALLE 1b: Seto 60 + albero+ césped

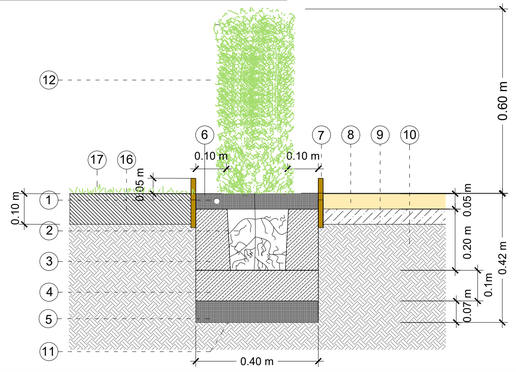


DETALLE 3: Seto 30 + césped + flor temporada

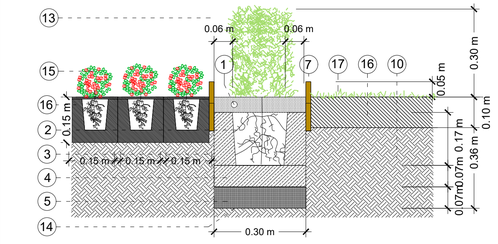


DETALLE 4: Seto 30 + césped + albero

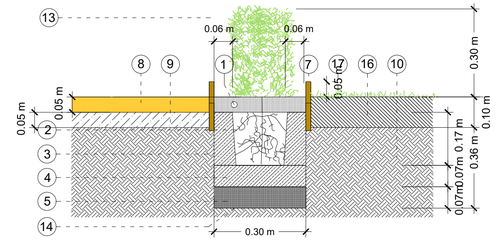

DETALLE 5: Unión clinker existente + albero repuesto

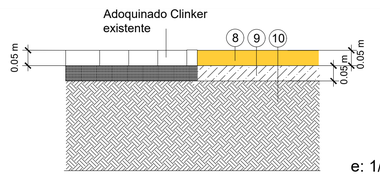

e: 1/10 A1

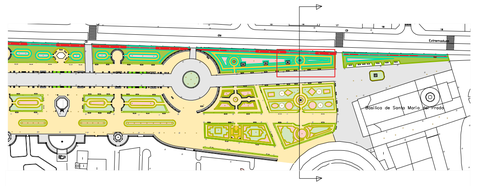

Acondicionamiento de terreno eliminación de pavimento y formación de albero y superficies vegetales ref. medición cap 2.1.
Sección PASEOS contrapaseos en albero y zonas de cultivo.

Det PTA




Pavimento deteriorado actual de albero

Det PV




Desmonte 10 /15 cm medición 2. 1 /1.1

Det PTAN

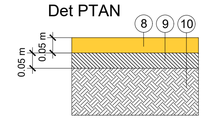

Formación pavimento terrizo Albero i stabex medicion 3.4.1

Det PSC

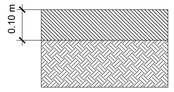

Formación superficie de cultivo 3.2.2

DETALLE 1b,3,4 y 5 plantación y reposición de arbustos (ver medición 3.2.2) y pavimentos (medición 3.4.1 / 2.1)

1. Tubería riego por goteo enterrada a 2.5 cm ver medición 3.3
2. Cepellón de Laurel 60 cm / Buxus 30cm
3. Relleno Sustrato turboso
4. Base de apoyo del cepellón de plantación
5. Relleno hoyo base de plantación de arena de río diámetro máximo de 1 ½".
6. Arena lavada de río, relleno 5 cm
7. Borde separador de acero flexible Everedge B1 (ver mediciones 3.4.2.1)
8. Pavimento terrizo Albero con estabilizador i pro stabex 5 cm a igualar cotas de paseos (ver mediciones 3.4.1)
9. Aporte arena de miga y mina (5 /10 cm) (ver mediciones 2.1)
10. Terreno base natural existente de tierra vegetal.
11. Hoyo de plantación de 40 cm*40 cm * 42 cm
12. Laurus nobilis 60 cm (ver mediciones 3.2.4.2)
13. Buxus Microphylla 30 cm (ver mediciones 3.2.4.1)
14. Hoyo de plantación de 30cm * 30 cm * 36cm
15. Flor de temporada (medición 3.2.5.1) hoyo de plantación 15*15*15 cm
16. COMPOST formado por 40% de tierra vegetal 40% sustrato turboso 20% de arena de rio .10 / 20 cm
17. Superficie césped

LEYENDA

PAVIMENTOS

PAVIMENTO PROPUESTO

- Pv. terrizo Albero nuevo
- Pv terrizo Albero repuesto en la actuación

PAVIMENTO EXISTENTE A MANTENER

- Adoquinado tipo 1 clinker existente
- Adoquinado tipo 2 bancos de ceramica y accesos existente
- Pavimento losa cerámica aseos existente
- Adoquín granito fuente cerámica y monumento constitución
- Pavimento de grava existente zona fuente de hierro

MOBILIARIO URBANO

MOBILIARIO URBANO EXISTENTE A MANTENER

- Farola forja verde led Fernadina
- Transformadores
- Banco e1 granito arcos prado
- Banco e2 granito arcos
- Banco e3 forja verde
- Banco e4 cerámica Ruiz de Luna
- Banco e5 cerámica Ruiz de Luna

MOBILIARIO URBANO PROPUESTO

- Fuentes nuevas cerámica zona toreros
- Alcorque delimitador de acero flexible Everedge
- Pedestales de cerámica
- Delimitador borde separador de acero flexible Everedge B1

ELEMENTOS VEGETALES


- Césped zona proyectada
- Césped repuesto en la actuación
- Flor de temporada
- Árbol (ver plano 5 especies vegetales medición 3.2.3)
- Rosaleda Av de Extremadura propuesto
- Macizo Geometrías arbustivas Av Extremadura
- Setos de 60 cm repuestos
- Setos nuevos proyectados de 30 cm

JARDINES DEL PRADO. PLAN DIRECTOR. SECCIÓN,PLANTA Y DETALLES ZONA MACIZO AC. NUEVOS PARTERRES. PROPUESTA..

SECCIÓN ZC. ZONA MACIZOS AC.NUEVOS PARTERRES .PROPUESTA.




e: 1/100

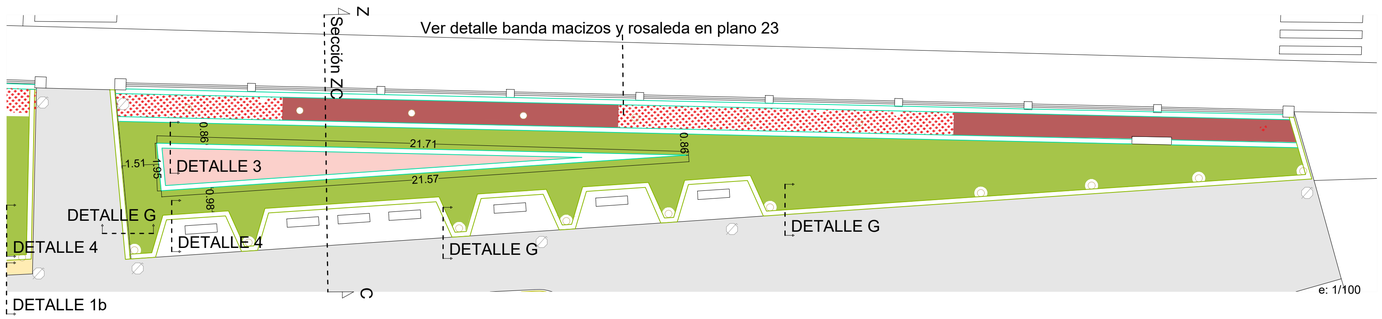


e: 1/100


DETALLE 1b: Seto 30 + albero+ césped

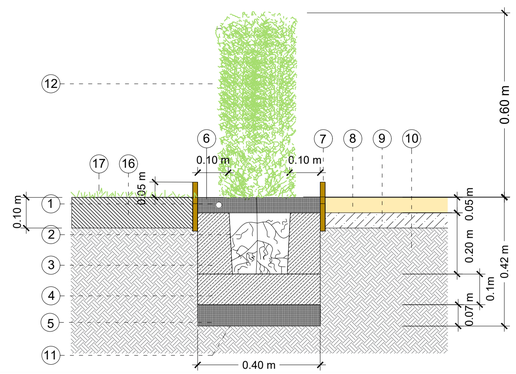


DETALLE 3: Seto 30 + césped + flor temporada

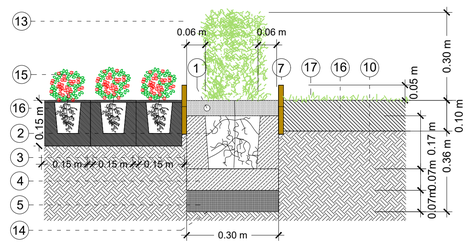

DETALLE G: Seto 30 + césped + albero

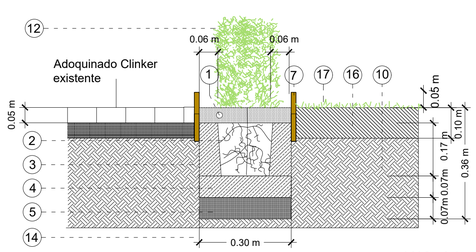

e: 1/10 A1

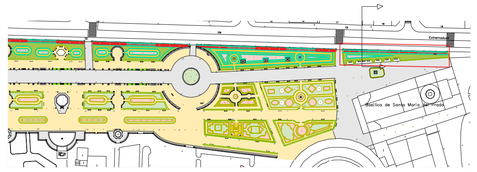

Acondicionamiento de terreno eliminación de pavimento y formación de albero y superficies vegetales ref. medición cap 2.1.
Sección PASEOS contrapaseos en albero y zonas de cultivo.

Det PTA




Pavimento deteriorado actual de albero

Det PV




Desmonte 10 /15 cm
medición 2. 1 /1.1

Det PTAN

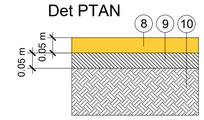

Formación pavimento terrizo Albero i stabex
medicion 3.4.1

Det PSC

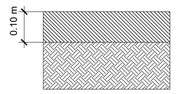

Formación superficie de cultivo 3.2.2

DETALLE 1b,3 y G plantación y reposición de arbustos (ver medición 3.2.2) y pavimentos (medición 3.4.1 / 2.1)

1. Tubería riego por goteo enterrada a 2.5 cm ver medición 3.3
2. Cepellón de Laurel 60 cm / Buxus 30cm
3. Relleno Sustrato turboso
4. Base de apoyo del cepellón de plantación
5. Relleno hoyo base de plantación de arena de río diámetro máximo de 1 ½".
6. Arena lavada de río, relleno 5 cm
7. Borde separador de acero flexible Everedge B1 (ver mediciones 3.4.2.1)
8. Pavimento terrizo Albero con estabilizador i pro stabex 5 cm a igualar cotas de paseos (ver mediciones 3.4.1)
9. Aporte arena de miga y mina (5 /10 cm) (ver mediciones 2.1)
10. Terreno base natural existente de tierra vegetal.
11. Hoyo de plantación de 40 cm*40 cm * 42 cm
12. Laurus nobilis 60 cm (ver mediciones 3.2.4.2)
13. Buxus Microphylla 30 cm (ver mediciones 3.2.4.1)
14. Hoyo de plantación de 30cm * 30 cm * 36cm
15. Flor de temporada (medición 3.2.5.1) hoyo de plantación 15*15*15 cm
16. COMPOST formado por 40% de tierra vegetal 40% sustrato turboso 20% de arena de rio .10 / 20 cm
17. Superficie césped

LEYENDA

PAVIMENTOS

PAVIMENTO PROPUESTO

- Pv. terrizo Albero nuevo
- Pv terrizo Albero repuesto en la actuación

PAVIMENTO EXISTENTE A MANTENER

- Adoquinado tipo 1 clinker existente
- Adoquinado tipo 2 bancos de ceramica y accesos existente
- Pavimento losa cerámica aseos existente
- Adoquín granito fuente cerámica y monumento constitución
- Pavimento de grava existente zona fuente de hierro

MOBILIARIO URBANO

MOBILIARIO URBANO EXISTENTE A MANTENER

- Farola forja verde led Fernadina
- Transformadores
- Banco e1 granito arcos prado
- Banco e2 granito arcos
- Banco e3 forja verde
- Banco e4 cerámica Ruiz de Luna
- Banco e5 cerámica Ruiz de Luna


MOBILIARIO URBANO PROPUESTO

- Fuentes nuevas cerámica zona toreros
- Alcorque delimitador de acero flexible Everedge
- Pedestales de cerámica
- Delimitador borde separador de acero flexible Everedge B1

ELEMENTOS VEGETALES

- Césped zona proyectada
- Césped repuesto en la actuación
- Flor de temporada
- Árbol (ver plano 5 especies vegetales medición 3.2.3)
- Rosaleda Av de Extremadura propuesto
- Macizo Geometrías arbustivas Av Extremadura
- Setos de 60 cm repuestos
- Setos nuevos proyectados de 30 cm
- Setos nuevos proyectados de 60 cm


JARDINES DEL PRADO. PLAN DIRECTOR. DETALLES BANDA BORDE ROSALEDA Y MACIZOS GEOMETRICOS DE SIEMPRE VIVAS ZONAS AB Y AC , PROPUESTA.

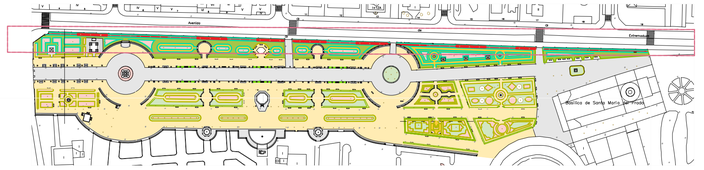


Sección AC TOREROS





DETALLE BANDA ROSALEDA Y MACIZOS MEDICIONES 3.2.2 /2.2/ 3.2.4

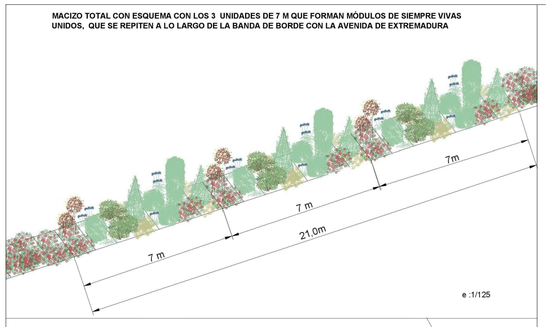

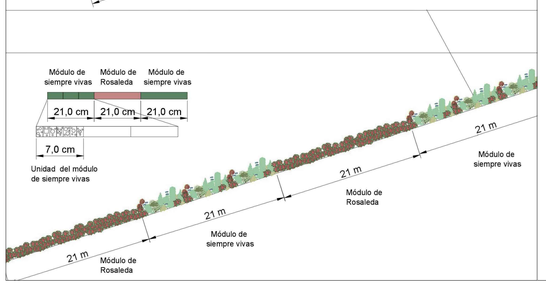


Banda rosaleda y macizos mediciones 3.2.2 /2.2/ 3.2.4

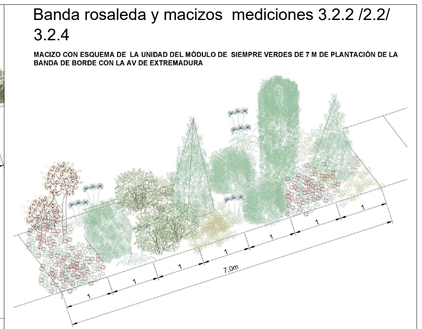

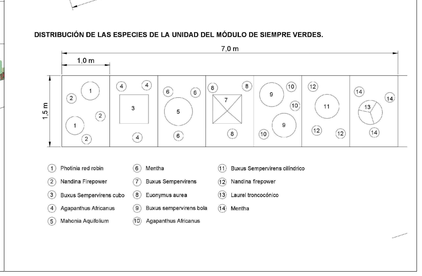

SECCIÓN ZONA AC


e: 1/50 A1

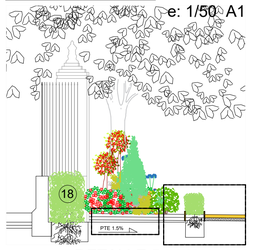

DETALLE 5 DETALLE 2


SECCIÓN ZONA AB

e: 1/50 A1

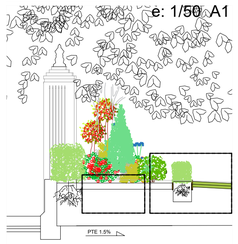

DETALLE 5 DETALLE 3


DETALLE 2 banda de rosaleda y macizos de siempre verdes mediciones 3.2.2 /2.2/ 3.2.4

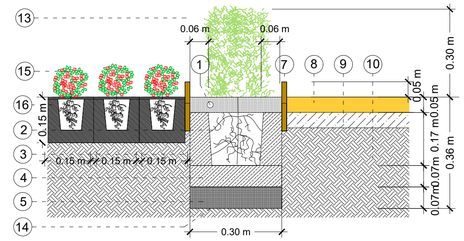


DETALLE 5 banda rosaleda y macizos mediciones 3.2.2 /2.2/ 3.2.4



Desmonte 8 /10 cm medición3.2.1/ 2.1./1.1

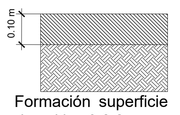


Formación superficie de cultivo 3.2.2

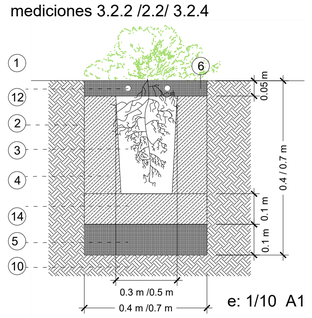

e: 1/10 A1


DETALLE 3 banda de rosaleda y macizos de siempre verdes mediciones 3.2.2 /2.2/ 3.2.4

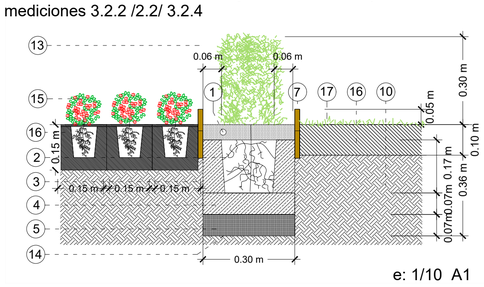

e: 1/10 A1

DETALLE 2 ,3 y 5 plantación y reposición de arbustos (ver medición 3.2.2) y pavimentos (medición 3.4.1 / 2.1)

1. Tubería riego por goteo enterrada a 2.5 cm ver medición 3.3
2. Cepellón de LAUREL /BUXUS 60 cm de 30 l / 30cm /Arbustos
3. Relleno Sustrato turboso
4. Base de apoyo del cepellón de plantación
5. Relleno hoyo base de plantación de arena de río diámetro máximo de 1 ½".
6. Arena lavada de río, relleno 5 cm
7. Borde separador de acero flexible Everedge B1 (ver mediciones 3.4.2.1)
8. Pavimento terrizo Albero con estabilizador i pro stabex 5 cm a igualar cotas de paseos (ver mediciones 3.4.1)
9. Aporte arena de miga y mina (5 /10 cm) (ver mediciones 2.1)
10. Terreno base natural existente de tierra vegetal.
11. Hoyo de plantación de 40 cm*40 cm * 42 cm
12. Laurus nobilis 60 cm (ver mediciones 3.2.4.2)
13. Buxus Microphylla 30 cm (ver mediciones 3.2.4.1)
14. Hoyo de plantación de 30cm * 30 cm * 36cm
15. Flor de temporada (medición 3.2.5.1) hoyo de plantación 15*15*15 cm
16. COMPOST formado por 40% de tierra vegetal 40% sustrato turboso 20% de arena de rio .10 / 20 cm
17. Buxus Microphylla 60 cm (ver mediciones 3.2.4.7)

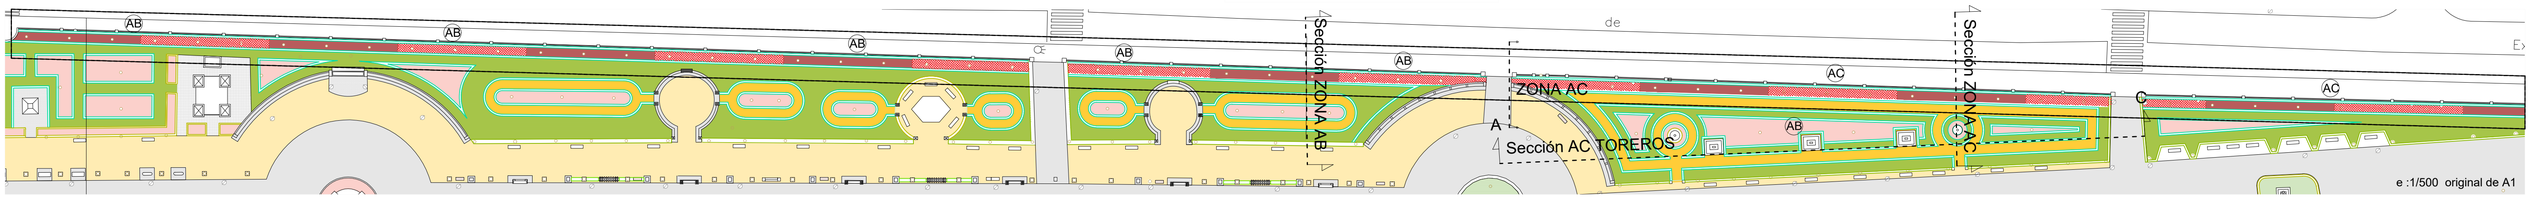

LEYENDA

PAVIMENTOS

PAVIMENTO PROPUESTO

- Pv. terrizo Albero nuevo
- Pv terrizo Albero repuesto en la actuación

PAVIMENTO EXISTENTE A MANTENER

- Adoquinado tipo 1 clinker paseo central existente
- Adoquinado tipo 2 bancos de ceramica y accesos existente
- Pavimento losa cerámica aseos existente
- Adoquín granito fuente cerámica y monumento constitución
- Pavimento de grava existente zona fuente de hierro

MOBILIARIO URBANO

MOBILIARIO URBANO EXISTENTE A MANTENER

- Farola forja verde led Fernadina
- Transformadores
- Banco e1 granito arcos prado
- Banco e2 granito arcos
- Banco e3 forja verde
- Banco e4 cerámica Ruiz de Luna
- Banco e5 cerámica Ruiz de Luna

MOBILIARIO URBANO PROPUESTO

- Fuentes nuevas cerámica zona toreros
- Alcorque delimitador de acero flexible Everedge
- Delimitador borde separador de acero flexible Everedge B1

ELEMENTOS VEGETALES

- Césped zona proyectada
- Césped repuesto en la actuación
- Flor de temporada
- Árbol ver plano de especies 5 y medicion arbolado 3.2.3
- Rosaleda Av de Extremadura propuesto
- Macizo Geometrías arbustivas Av Extremadura
- Setos nuevos proyectados de 30 cm
- Setos nuevos proyectados de 60 cm

Excmo. Ayuntamiento de Talavera de la Reina
Concejalía de Medio Ambiente

PROYECTO
REGENERACIÓN DE LOS JARDINES DEL PRADO

Nº DE PLANO
23


TÍTULO
DETALLES BANDA BORDE ROSALEDA Y MACIZOS GEOMETRICOS DE SIEMPRE VIVAS ZONAS AB Y AC , PROPUESTA.

ESCALA GRÁFICA
e :1/125 original de A1
0 5 10 25 50 N


AUTOR PROYECTO
amenaZQuitaOZ arquitectos asociados, s.l.p.
C/ Sta. Leocadia, 5 1º B 45600 Talavera de la Reina TEL. 925 820747 Fax 925 818882
C/ Bendición de Campos, 10 28036 Madrid TEL. 91 3503898 Fax 91 3501976

JARDINES DEL PRADO. PLAN DIRECTOR. SECCIÓN Y DETALLES ZONA EF. PROPUESTA.


SECCIÓN CT. ZONA EF. MONUMENTO BATALLA DE TALAVERA .PROPUESTA.

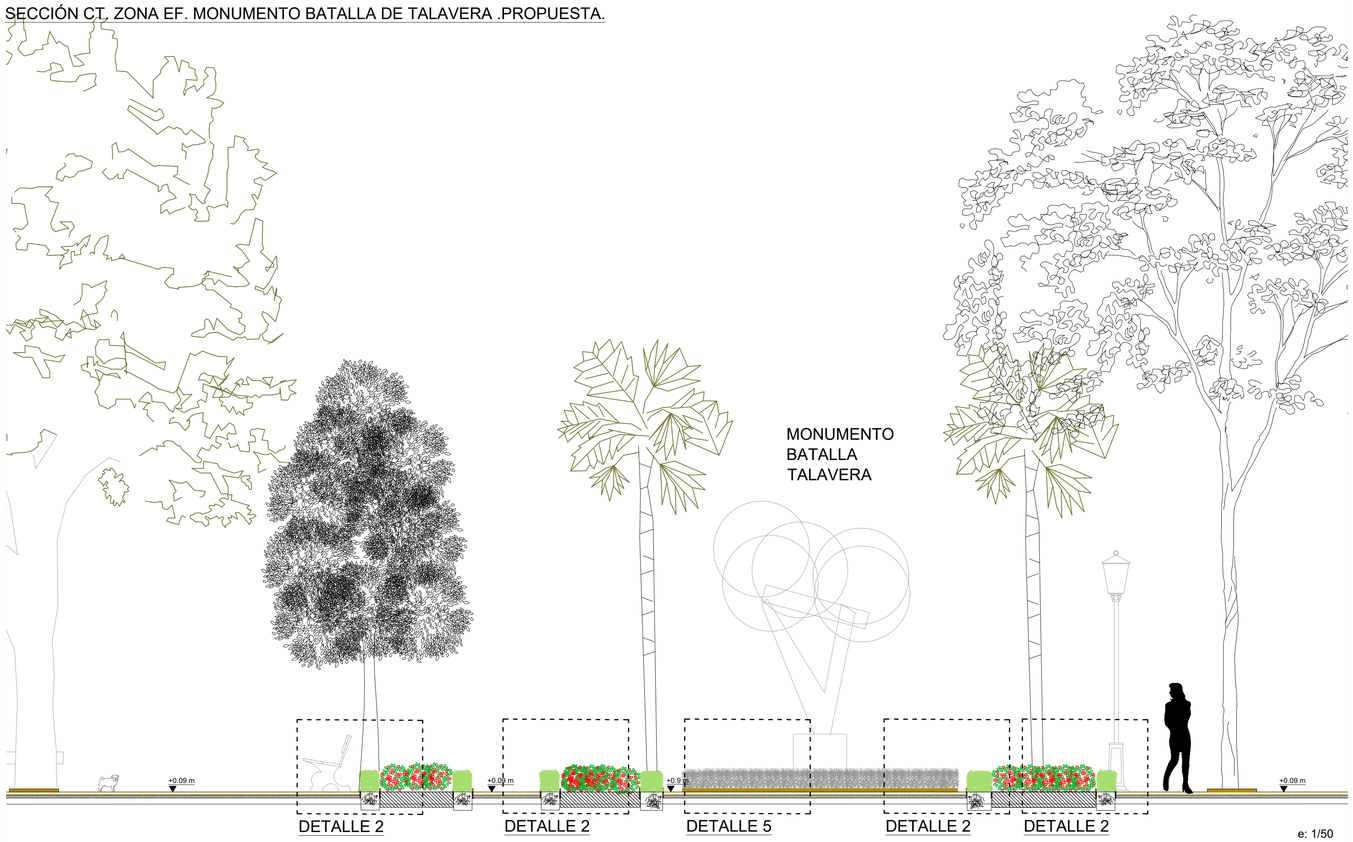


SECCIÓN CT. ZONA EF. MONUMENTO BATALLA DE TALAVERA .PROPUESTA.

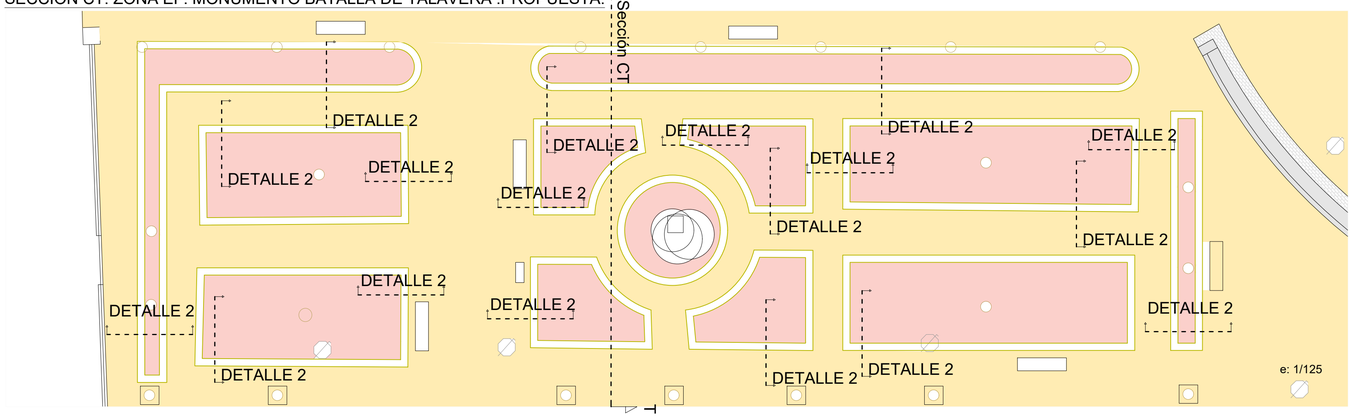


DETALLE 1: Seto 60 + albero

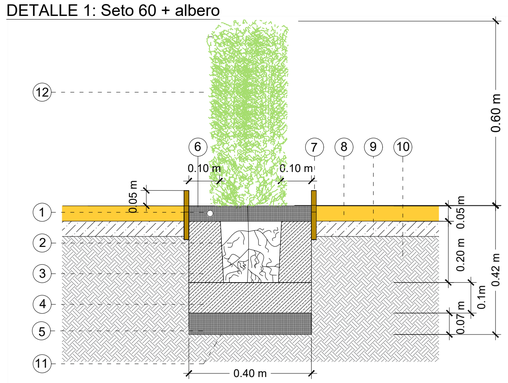


DETALLE 2: Seto 30 + albero+ flor temporada

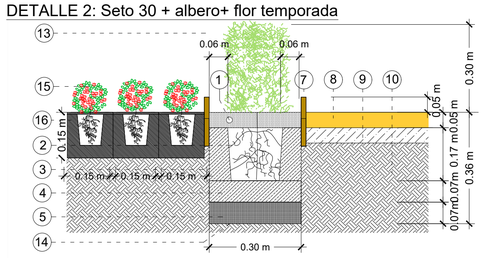


DETALLE 3: Seto 30 + césped + flor temporada

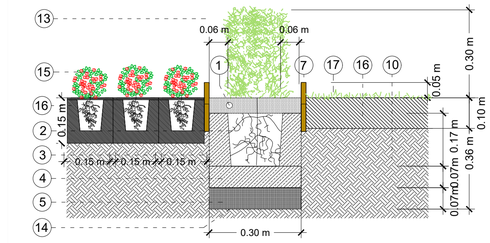

DETALLE 4: Seto 30 + césped + albero

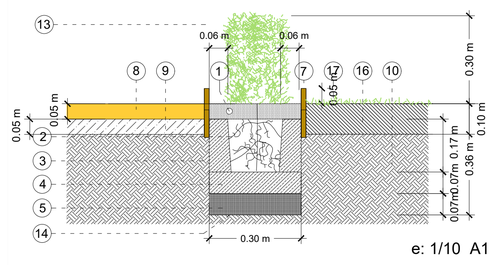

e: 1/10 A1

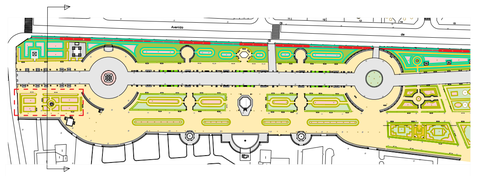

Acondicionamiento de terreno eliminación de pavimento y formación de albero y superficies vegetales ref. medición cap 2.1.

Sección PASEOS contrapaseos en albero y zonas de cultivo.

Det PTA




Pavimento deteriorado actual de albero

Det PV




Desmonte 0 cm medición 2. 1 /1.1

Det PTAN

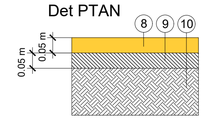

Formación pavimento terrizo Albero i stabex medicion 3.4.1

Det PSC

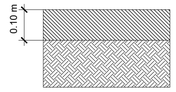

Formación superficie de cultivo 3.2.2 aportamos 15 / 20 cm de terreno vegetal para rasanteo con paseo principal

DETALLE 1,2,3 Y 4 plantación y reposición de arbustos (ver medición 3.2.2) y pavimentos (medición 3.4.1 / 2.1)

1. Tubería riego por goteo enterrada a 2.5 cm ver medición 3.3
2. Cepellón de Laurel 60cm / BUXUS 30cm /arbustos
3. Relleno Sustrato turboso
4. Base de apoyo del cepellón de plantación
5. Relleno hoyo base de plantación de arena de río diámetro máximo de 1 ½".
6. Arena lavada de río, relleno 5 cm
7. Borde separador de acero flexible Everedge B1 (ver mediciones 3.4.2.1)
8. Pavimento terrizo Albero con estabilizador i pro stabex 5 cm a igualar cotas de paseos (ver mediciones 3.4.1)
9. Aporte arena de miga y mina (5 /10 cm) (ver mediciones 2.1)
10. Terreno base natural existente de tierra vegetal.
11. Hoyo de plantación de 40 cm*40 cm * 42 cm
12. Laurus nobilis 60 cm (ver mediciones 3.2.4.2)
13. Buxus Microphylla 30 cm (ver mediciones 3.2.4.1)
14. Hoyo de plantación de 30cm * 30 cm * 36cm
15. Flor de temporada (medición 3.2.5.1) hoyo de plantación 15*15*15 cm
16. COMPOST formado por 40% de tierra vegetal 40% sustrato turboso 20% de arena de rio .10 / 20 cm
17. Superficie césped

LEYENDA

PAVIMENTOS

PAVIMENTO PROPUESTO

- Pv. terrizo Albero nuevo
- Pv terrizo Albero repuesto en la actuación

PAVIMENTO EXISTENTE A MANTENER

- Adoquinado tipo 1 clinker existente
- Adoquinado tipo 2 bancos de ceramica y accesos existente
- Pavimento losa cerámica aseos existente
- Adoquín granito fuente cerámica y monumento constitución
- Pavimento de grava existente zona fuente de hierro

MOBILIARIO URBANO

MOBILIARIO URBANO EXISTENTE A MANTENER

- Farola forja verde led Fernadina
- Transformadores
- Banco e1 granito arcos prado
- Banco e2 granito arcos
- Banco e3 forja verde
- Banco e4 cerámica Ruiz de Luna
- Banco e5 cerámica Ruiz de Luna

MOBILIARIO URBANO PROPUESTO

- Fuentes nuevas cerámica zona toreros
- Alcorque delimitador de acero flexible Everedge
- Pedestales de cerámica
- Delimitador borde separador de acero flexible Everedge B1

ELEMENTOS VEGETALES

- Césped zona proyectada
- Césped repuesto en la actuación
- Flor de temporada
- Árbol (ver plano 5 especies vegetales medición 3.2.3)
- Rosaleda Av de Extremadura propuesto
- Macizo Geometrías arbustivas Av Extremadura
- Setos de 30 cm repuestos

Excmo. Ayuntamiento de Talavera de la Reina
Concejalía de Medio Ambiente

PROYECTO
REGENERACIÓN DE LOS JARDINES DEL PRADO

Nº DE PLANO
24

TÍTULO
SECCIÓN Y DETALLES ZONA EF.PROPUESTA.

ESCALA GRÁFICA
e :1/50 original de A1
e :1/125 original de A1
e :1/10 original de A1
0 5 10 25 50 N


AUTOR PROYECTO
amezQUIETA arquitectos asociados, s.l.p.
C/ Sta. Leocadia, 5 1ª B 45600 Talavera de la Reina TEL 925 822947 Fax 925 818882
C/ Bendición de Campos, 10 28036 Madrid TEL 91 3503898 Fax 91 3501976

JARDINES DEL PRADO. PLAN DIRECTOR. SECCION PJ ,DETALLES Y PLANTA ZONA MACIZOS EG . TEMPLO MÚSICA. PROPUESTA.

SECCIÓN PJ . MACIZOS EG .PROPUESTA




e: 1/50 A1

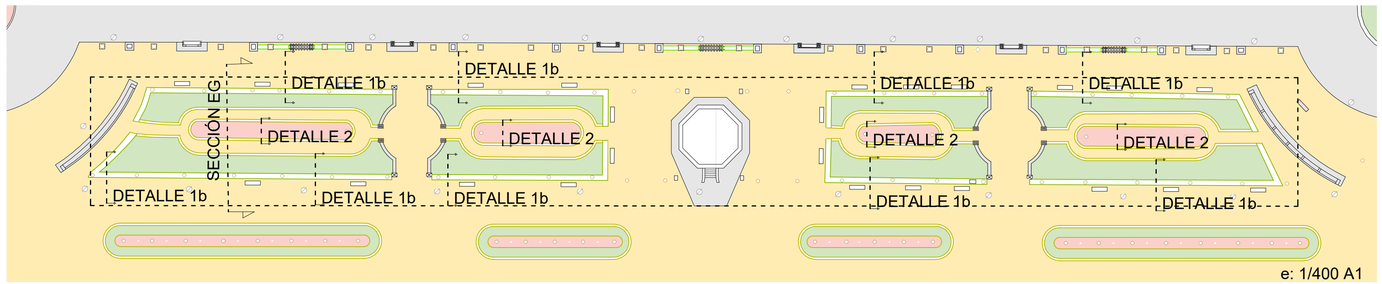


e: 1/400 A1


DETALLE 1b: Seto 60 + albero+cesped

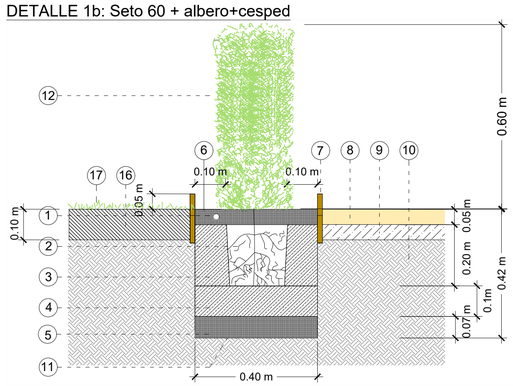


DETALLE 2: Seto 30 + albero + flor temporada

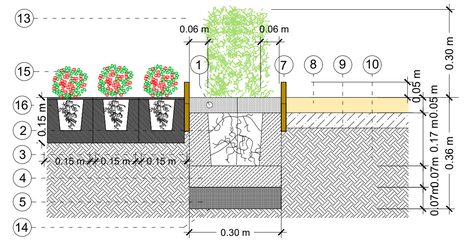


DETALLE 4: Seto 30 + césped + albero

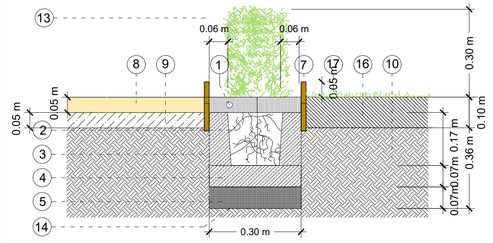

DETALLE 5: Unión clinker con albero

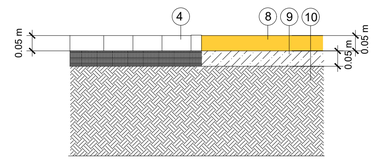

e: 1/10 A1

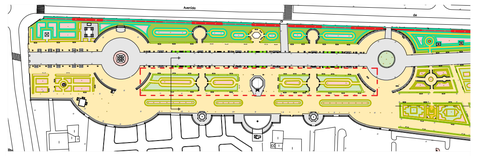

Acondicionamiento de terreno eliminación de pavimento y formación de albero y superficies vegetales ref. medición cap 2.1.
Sección PASEOS contrapaseos en albero y zonas de cultivo.

Det PTA




Pavimento deteriorado actual de albero

Det PV




Desmonte 10 /15 cm medición 2. 1 /1.1

Det PTAN

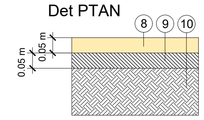

Formación pavimento terrizo Albero i stabex medicion 3.4.1

Det PSC

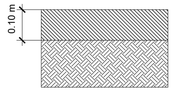

Formación superficie de cultivo 3.2.2

DETALLE 1,2,3,4 Y 5 plantación y reposición de arbustos (ver medición 3.2.2) y pavimentos (medición 3.4.1 / 2.1)

1. Tubería riego por goteo enterrada a 2.5 cm ver medición 3.3
2. Cepellón de LAUREL60 cm /BUXUS de 30cm
3. Relleno Sustrato turboso
4. Base de apoyo del cepellón de plantación
5. Relleno hoyo base de plantación de arena de río diámetro máximo de 1 ½".
6. Arena lavada de río, relleno 5 cm
7. Borde separador de acero flexible Everedge B1 (ver mediciones 3.4.2.1)
8. Pavimento terrizo Albero con estabilizador i pro stabex 5 cm a igualar cotas de paseos (ver mediciones 3.4.1)
9. Aporte arena de miga y mina (5 /10 cm) (ver mediciones 2.1)
10. Terreno base natural existente de tierra vegetal.
11. Hoyo de plantación de 40 cm*40 cm * 42 cm
12. Laurus nobilis 60 cm (ver mediciones 3.2.4.2)
13. Buxus Microphylla 30 cm (ver mediciones 3.2.4.1)
14. Hoyo de plantación de 30cm * 30 cm * 36cm
15. Flor de temporada (medición 3.2.5.1) hoyo de plantación 15*15*15 cm
16. COMPOST formado por 40% de tierra vegetal 40% sustrato turboso 20% de arena de rio .10 / 20 cm
17. Superficie césped

LEYENDA

PAVIMENTOS

PAVIMENTO PROPUESTO

- Pv. terrizo Albero nuevo
- Pv terrizo Albero repuesto en la actuación

PAVIMENTO EXISTENTE A MANTENER

- Adoquinado tipo 1 clinker existente
- Adoquinado tipo 2 bancos de ceramica y accesos existente
- Pavimento losa cerámica aseos existente
- Adoquín granito fuente cerámica y monumento constitución
- Pavimento de grava existente zona fuente de hierro

MOBILIARIO URBANO

MOBILIARIO URBANO EXISTENTE A MANTENER

- Farola forja verde led Fernadina
- Transformadores
- Banco e1 granito arcos prado
- Banco e2 granito arcos
- Banco e3 forja verde
- Banco e4 cerámica Ruiz de Luna
- Banco e5 cerámica Ruiz de Luna

MOBILIARIO URBANO PROPUESTO

- Fuentes nuevas cerámica zona toreros
- Alcorque delimitador de acero flexible Everedge
- Pedestales de cerámica
- Delimitador borde separador de acero flexible Everedge B1

ELEMENTOS VEGETALES

- Césped zona proyectada
- Césped repuesto en la actuación
- Flor de temporada
- Árbol (ver para especies plano 5 y medición 3.2.3)
- Rosaleda Av de Extremadura propuesto
- Macizo Geometrías arbustivas Av Extremadura
- Setos de 30 cm repuestos
- Setos de 60 cm repuestos

Excmo. Ayuntamiento de Talavera de la Reina
Concejalía de Medio Ambiente

PROYECTO
REGENERACIÓN DE LOS JARDINES DEL PRADO

Nº DE PLANO
25


TÍTULO
SECCION PJ ,DETALLES Y PLANTA ZONA MACIZOS EG . TEMPLO MÚSICA. PROPUESTA.


ESCALA GRÁFICA
e :1/50 original de A1
e :1/400 original de A1
e :1/10 original de A1
0 5 10 25 50 N

AUTOR PROYECTO
amezQUita ulerdo OZ ! arquitectos asociados, s.l.p.
C/ Sta. Leocadia, 5 1º B 45600 Talavera de la Reina TEL. 925 820747 Fax 925 818882
C/ Bendición de Campos, 10 28036 Madrid TEL. 91 3503898 Fax 91 3501976


SECCIÓN TJ. ZONA MACIZOS DG.RESTAURACIÓNDE LA VEGETACIÓN, JARDINERA DEL MAGNOLIO Y LOS MURETES CIRCUNDANTES .PROPUESTA.

JARDINES DEL PRADO. PLAN DIRECTOR. ZONA MACIZO DG JARDINERA DEL MAGNOLIO. PROPUESTA.

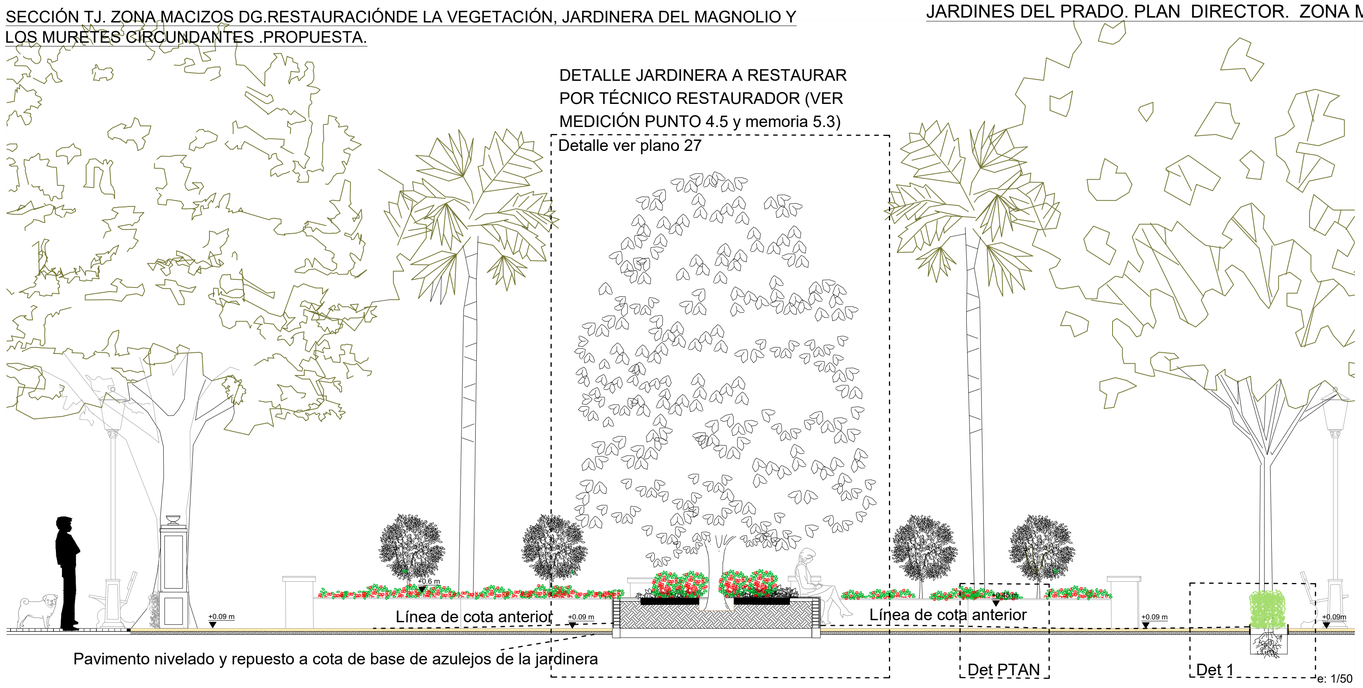


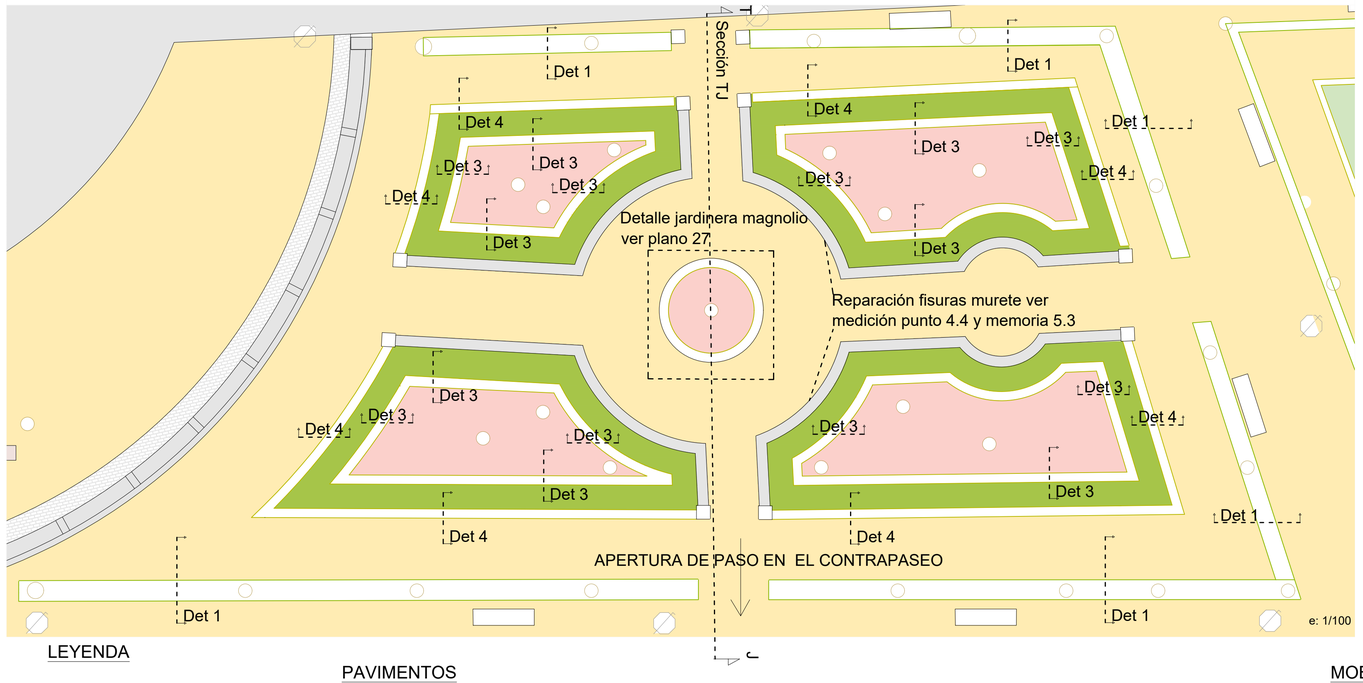


Det 1: Seto 60 + albero

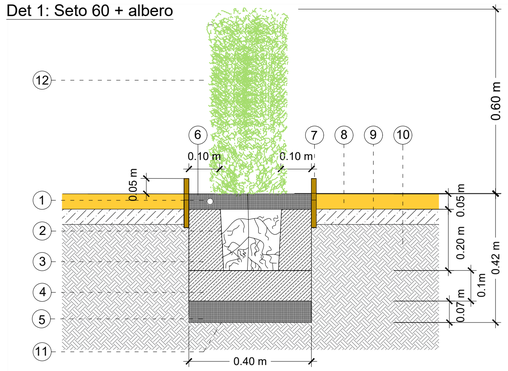


Det 2: Seto 30 + albero+ flor temporada

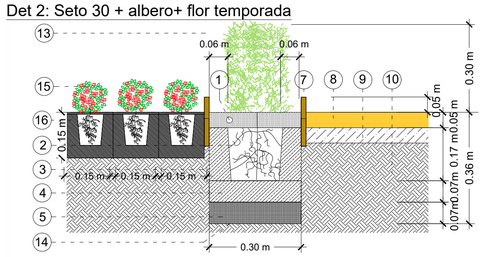


Det 3: Seto 30 + césped + flor temporada

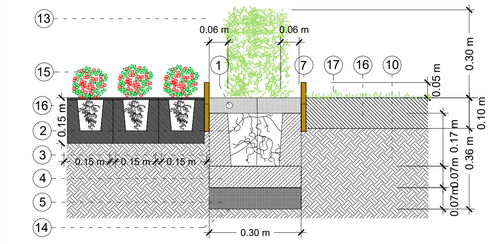

Det 4: Seto 30 + césped + albero

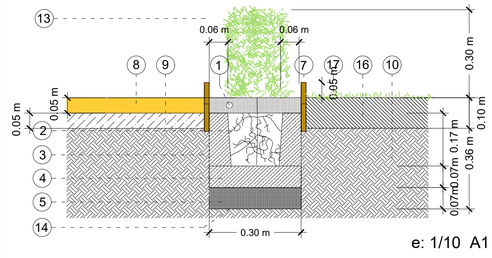


e: 1/10 A1

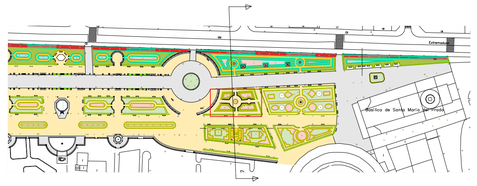


Acondicionamiento de terreno eliminación de pavimento y formación de albero y superficies vegetales ref. medición cap 2.1.
Sección PASEOS contrapaseos en albero y zonas de cultivo.

Det PTA

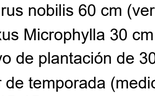


Pavimento deteriorado actual de albero

Det PV

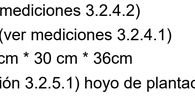

Desmonte 10 /15 cm medición 2. 1 /1.1

Det PTAN

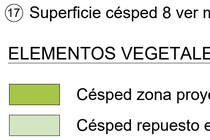

Formación pavimento terrizo Albero i stabex medicion 3.4.1

Det PSC



Formación superficie de cultivo 3.2.2

DETALLE 1,2,3 y 4 plantación y reposición de arbustos (ver medición 3.2.2) y pavimentos (medición 3.4.1 / 2.1)

1. Tubería riego por goteo enterrada a 2.5 cm ver medición 3.3
2. Cepellón de Laurel 60 cm / Buxus 30cm
3. Relleno Sustrato turboso
4. Base de apoyo del cepellón de plantación
5. Relleno hoyo base de plantación de arena de río diámetro máximo de 1 ½".
6. Arena lavada de río, relleno 5 cm
7. Borde separador de acero flexible Everedge B1 (ver mediciones 3.4.2.1)
8. Pavimento terrizo Albero con estabilizador i pro stabex 5 cm a igualar cotas de paseos (ver mediciones 3.4.1)
9. Aporte arena de miga y mina (5 /10 cm) (ver mediciones 2.1)
10. Terreno base natural existente de tierra vegetal.
11. Hoyo de plantación de 40 cm*40 cm * 42 cm
12. Laurus nobilis 60 cm (ver mediciones 3.2.4.2)
13. Buxus Microphylla 30 cm (ver mediciones 3.2.4.1)
14. Hoyo de plantación de 30cm * 30 cm * 36cm
15. Flor de temporada (medición 3.2.5.1) hoyo de plantación 15*15*15 cm
16. COMPOST formado por 40% de tierra vegetal 40% sustrato turboso 20% de arena de rio .10 / 20 cm
17. Superficie césped 8 ver medicion 3.2.2.1)

LEYENDA

PAVIMENTOS

PAVIMENTO PROPUESTO

- Pv. terrizo Albero nuevo
- Pv terrizo Albero repuesto en la actuación

PAVIMENTO EXISTENTE A MANTENER

- Adoquinado tipo 1 clinker existente
- Adoquinado tipo 2 bancos de ceramica y accesos existente
- Pavimento losa cerámica aseos existente
- Adoquín granito fuente cerámica y monumento constitución
- Pavimento de grava existente zona fuente de hierro

MOBILIARIO URBANO

MOBILIARIO URBANO EXISTENTE A MANTENER

- Farola forja verde led Fernadina
- Transformadores
- Banco e1 granito arcos prado
- Banco e2 granito arcos
- Banco e3 forja verde
- Banco e4 cerámica Ruiz de Luna
- Banco e5 cerámica Ruiz de Luna

MOBILIARIO URBANO PROPUESTO

- Fuentes nuevas cerámica zona toreros
- Alcorque delimitador de acero flexible Everedge
- Pedestales de cerámica
- Delimitador borde separador de acero flexible Everedge B1

ELEMENTOS VEGETALES

- Césped zona proyectada
- Césped repuesto en la actuación
- Flor de temporada
- Árbol (ver plano 5 especies vegetales medición 3.2.3)
- Rosaleda Av de Extremadura propuesto
- Macizo Geometrías arbustivas Av Extremadura
- Setos de 30 cm repuestos
- Setos de 60 cm repuestos

Excmo. Ayuntamiento de Talavera de la Reina
Concejalía de Medio Ambiente

PROYECTO

REGENERACIÓN DE LOS JARDINES DEL PRADO

Nº DE PLANO

26

TÍTULO

SECCION TJ ,PLANTA Y DETALLES. ZONA MACIZOS DG.JARDINERA DEL MAGNOLIO Y MURETES CIRCUNDANTES .PROPUESTA.

ESCALA GRÁFICA

e :1/100 original de A1
e :1/50 original de A1
e :1/10 original de A1


0 5 10 25 50 N


AUTOR PROYECTO

ame ZQ uita nierdo OZ !
arquitectos asociados, s.l.p.
C/ Sta. Leocadia, 5 1º B 45600 Talavera de la Reina TEL. 925 820947 Fax 925 818882
C/ Bendición de Campos, 10 28036 Madrid TEL. 91 3502898 Fax 91 3501976


SECCIÓN TJ DETALLES DE RESTAURACIÓN
JARDINERA DE MAGNOLIO Y MURETES

JARDINES DEL PRADO. PLAN DIRECTOR. ZONA DG PROPUESTA PARA TÉCNICO RESTAURADOR DE LA JARDINERA DEL MAGNOLIO.

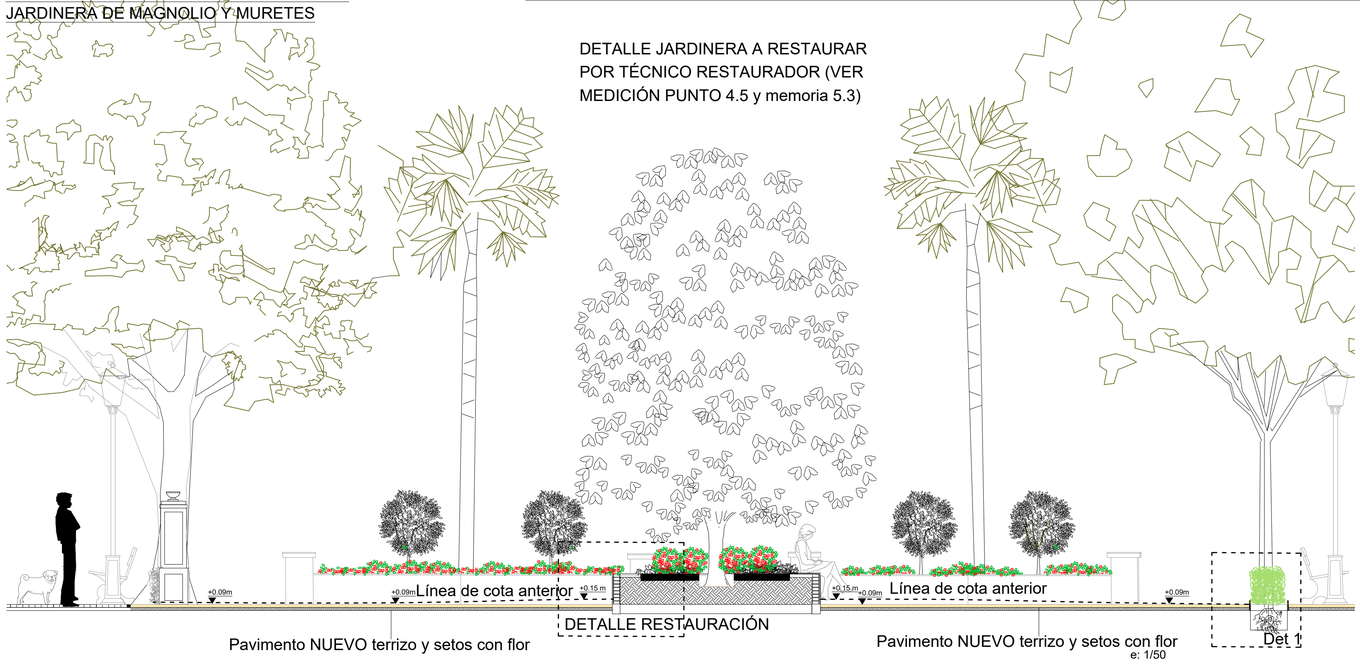


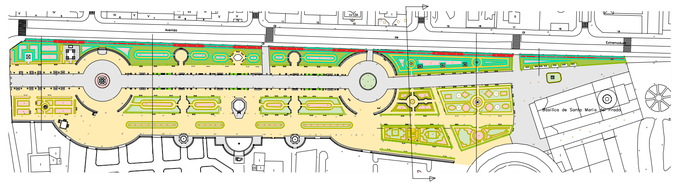


DETALLE JARDINERA A RESTAURAR POR TÉCNICO RESTAURADOR
(VER MEDICIÓN PUNTO 4.5 y memoria 5.3)

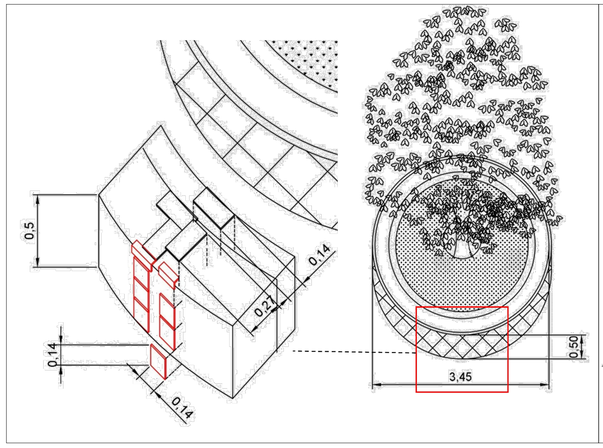


DETALLE RESTAURACIÓN

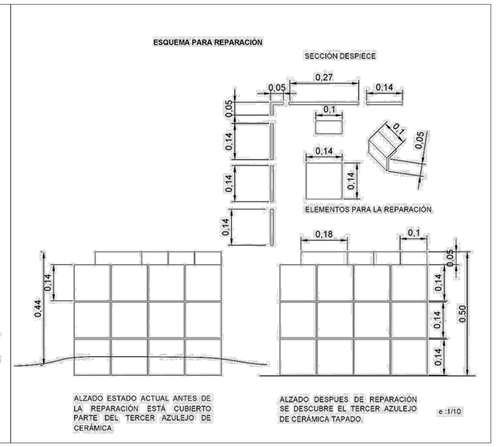


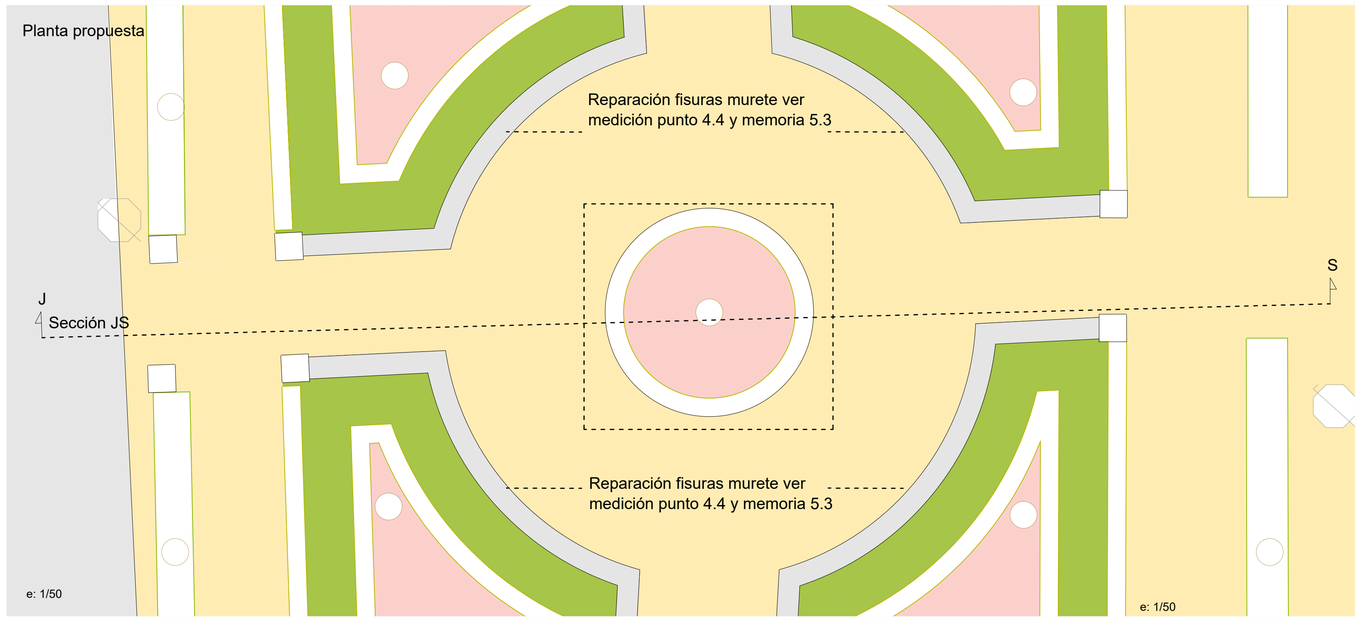

DETALLE RESTAURACIÓN: SITUACIÓN ACTUAL

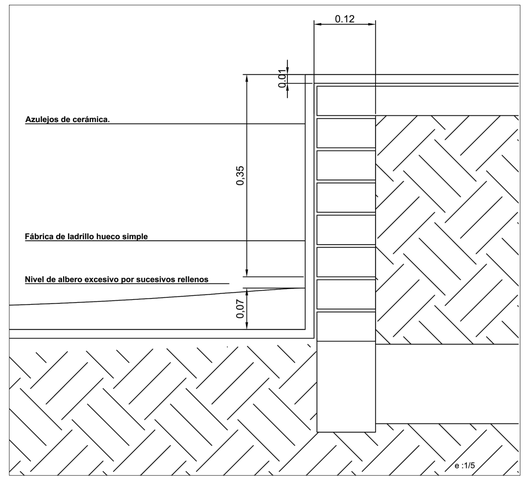

DETALLE RESTAURACIÓN: PROPUESTA A TECNICO RESTAURADOR

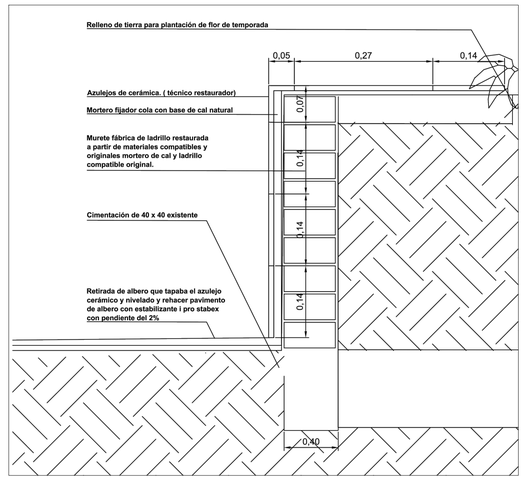

LEYENDA

PAVIMENTOS

PAVIMENTO PROPUESTO

- Pv. terrizo Albero nuevo
- Pv terrizo Albero repuesto en la actuación

PAVIMENTO EXISTENTE A MANTENER

- Adoquinado tipo 1 clinker existente
- Adoquinado tipo 2 bancos de ceramica y accesos existente
- Pavimento losa cerámica aseos existente
- Adoquín granito fuente cerámica y monumento constitución
- Pavimento de grava existente zona fuente de hierro

MOBILIARIO URBANO

MOBILIARIO URBANO EXISTENTE A MANTENER

- Farola forja verde led Fernadina
- Transformadores
- Banco e1 granito arcos prado
- Banco e2 granito arcos
- Banco e3 forja verde
- Banco e4 cerámica Ruiz de Luna
- Banco e5 cerámica Ruiz de Luna

MOBILIARIO URBANO PROPUESTO

- Fuentes nuevas cerámica zona toreros
- Alcorque delimitador de acero flexible Everedge
- Pedestales de cerámica
- Delimitador borde separador de acero flexible Everedge B1

ELEMENTOS VEGETALES

- Césped zona proyectada
- Césped repuesto en la actuación
- Flor de temporada
- Árbol
- Rosaleda Av de Extremadura propuesto
- Macizo Geometrías arbustivas Av Extremadura
- Setos de 30 cm repuestos
- Setos de 60 cm repuestos

Excmo. Ayuntamiento de Talavera de la Reina
Concejalía de Medio Ambiente

PROYECTO
REGENERACIÓN DE LOS JARDINES DEL PRADO

Nº DE PLANO
27

TÍTULO
SECCION JS PLANTA Y DETALLES ZONA MACIZOS DG PROPUESTA PARA TÉCNICO RESTAURADOR DE LA JARDINERA DEL MAGNOLIO.


ESCALA GRÁFICA
e :1/50 original de A1
e :1/10 original de A1
0 5 10 25 50 N


AUTOR PROYECTO

ameZQuitaOZ ! arquitectos asociados, s.l.p.
C/ Sta. Leocadia, 5 1º B 45600 Talavera de la Reina TEL. 925 820747 Fax 925 818882
C/ Bendición de Campos, 10 28036 Madrid TEL. 91 3502898 Fax 91 3301976


JARDINES DEL PRADO. PLAN DIRECTOR. SECCIÓN TO ,PLANTA Y DETALLES ZONA MACIZO DG. PROPUESTA.

SECCIÓN TO, PLANTA Y DETALLES ZONA MACIZO DG . PROPUESTA.

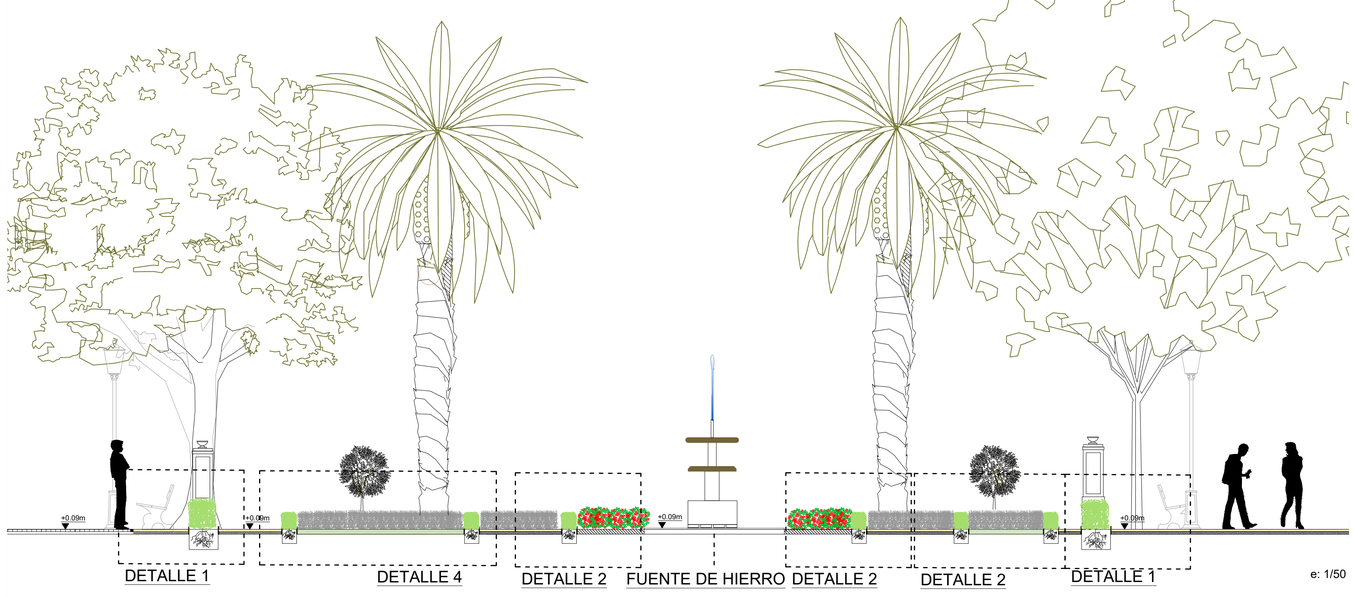


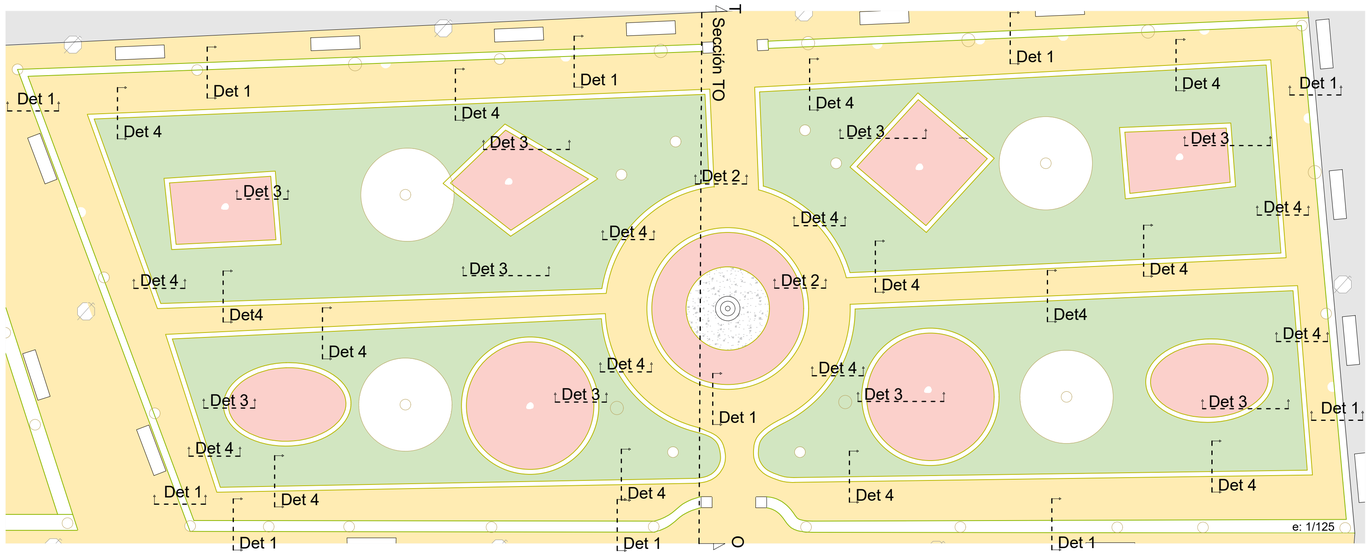


DET 1: Seto 60 + albero

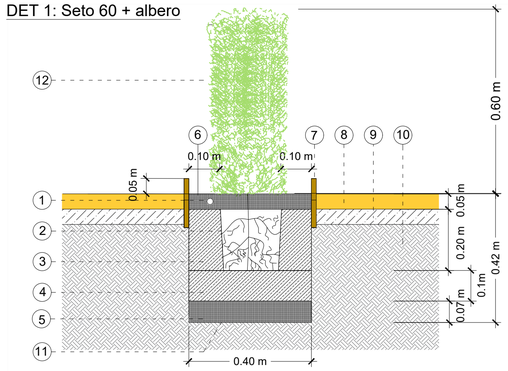


DET 2: Seto 30 + albero+ flor temporada

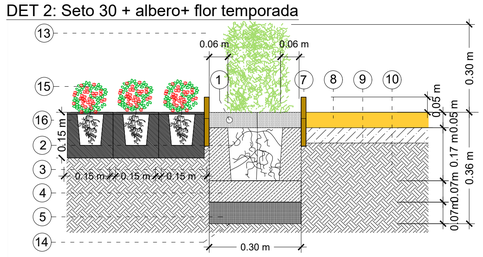


DET 3: Seto 30 + césped + flor temporada

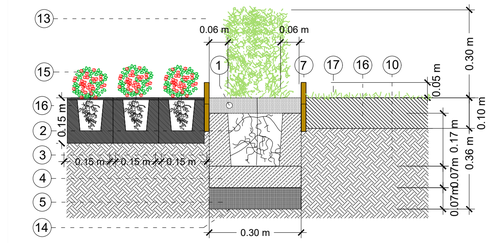

DET 4: SETO 30 + CÉSPED + ALBERO

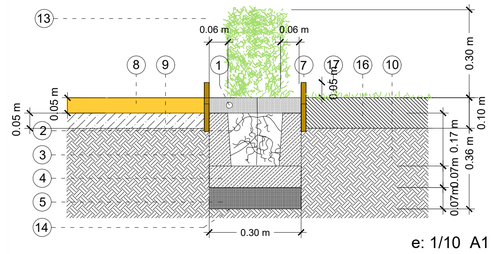

e: 1/10 A1

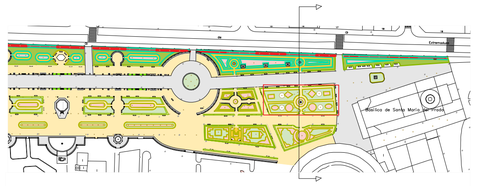

Acondicionamiento de terreno eliminación de pavimento y formación de albero y superficies vegetales ref. medición cap 2.1.
Sección PASEOS contrapaseos en albero y zonas de cultivo.

Det PTA




Pavimento deteriorado actual de albero

Det PV




Desmonte 10 /15 cm medición 2. 1 /1.1

Det PTAN

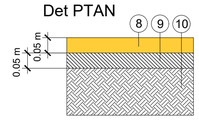

Formación pavimento terrizo Albero i stabex medicion 3.4.1

Det PSC

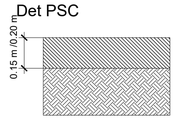

Formación superficie de cultivo 3.2.2

DETALLE 1,2,3 Y 4 plantación y reposición de arbustos (ver medición 3.2.2) y pavimentos (medición 3.4.1 / 2.1)

1. Tubería riego por goteo enterrada a 2.5 cm ver medición 3.3
2. Cepellón de Laurus 60 cm / Buxus de 30cm
3. Relleno Sustrato turboso
4. Base de apoyo del cepellón de plantación
5. Relleno hoyo base de plantación de arena de río diámetro máximo de 1 ½".
6. Arena lavada de río, relleno 5 cm
7. Borde separador de acero flexible Everedge B1 (ver mediciones 3.4.2.1)
8. Pavimento terrizo Albero con estabilizador i pro stabex 5 cm a igualar cotas de paseos (ver mediciones 3.4.1)
9. Aporte arena de miga y mina (5 /10 cm) (ver mediciones 2.1)
10. Terreno base natural existente de tierra vegetal.
11. Hoyo de plantación de 40 cm*40 cm * 42 cm
12. Laurus Nobilis 60 cm (ver mediciones 3.2.4.2)
13. Buxus Microphylla 30 cm (ver mediciones 3.2.4.1)
14. Hoyo de plantación de 30cm * 30 cm * 36cm
15. Flor de temporada (medición 3.2.5.1) hoyo de plantación 15*15*15 cm
16. COMPOST formado por 40% de tierra vegetal 40% sustrato turboso 20% de arena de rio .10 / 20 cm
17. Superficie césped

LEYENDA

PAVIMENTOS

PAVIMENTO PROPUESTO

- Pv. terrizo Albero nuevo
- Pv terrizo Albero repuesto en la actuación

PAVIMENTO EXISTENTE A MANTENER

- Adoquinado tipo 1 clinker existente
- Adoquinado tipo 2 bancos de ceramica y accesos existente
- Pavimento losa cerámica aseos existente
- Adoquín granito fuente cerámica y monumento constitución
- Pavimento de grava existente zona fuente de hierro

MOBILIARIO URBANO

MOBILIARIO URBANO EXISTENTE A MANTENER

- Farola forja verde led Fernadina
- Transformadores
- Banco e1 granito arcos prado
- Banco e2 granito arcos
- Banco e3 forja verde
- Banco e4 cerámica Ruiz de Luna
- Banco e5 cerámica Ruiz de Luna

MOBILIARIO URBANO PROPUESTO

- Fuentes nuevas cerámica zona toreros
- Alcorque delimitador de acero flexible Everedge
- Pedestales de cerámica
- Delimitador borde separador de acero flexible Everedge B1

ELEMENTOS VEGETALES

- Césped zona proyectada
- Césped repuesto en la actuación
- Flor de temporada
- Árbol (ver plano 5 especies vegetales medición 3.2.3)
- Rosaleda Av de Extremadura propuesto
- Macizo Geometrías arbustivas Av Extremadura
- Setos de 30 cm repuestos
- Setos de 60 cm repuestos

Excmo. Ayuntamiento de Talavera de la Reina
Concejalía de Medio Ambiente

PROYECTO
REGENERACIÓN DE LOS JARDINES DEL PRADO


Nº DE PLANO
28

TÍTULO
SECCIÓN TO, PLANTA Y DETALLES ZONA MACIZO DG .


ESCALA GRÁFICA
e :1/125 original de A1
e :1/50 original de A1
e :1/10 original de A1

AUTOR PROYECTO
ameZQuitaOZ! arquitectos asociados, s.l.p.
C/ Sta. Leocadia, 5 1º B 45600 Talavera de la Reina TEL. 925 820747 Fax 925 818882
C/ Bendición de Campos, 10 28036 Madrid TEL. 91 3503898 Fax 91 3501976

SECCION PJ ,DETALLES Y PLANTA ZONA ALINEACION H. MAGNOLIOS PROPUESTA.

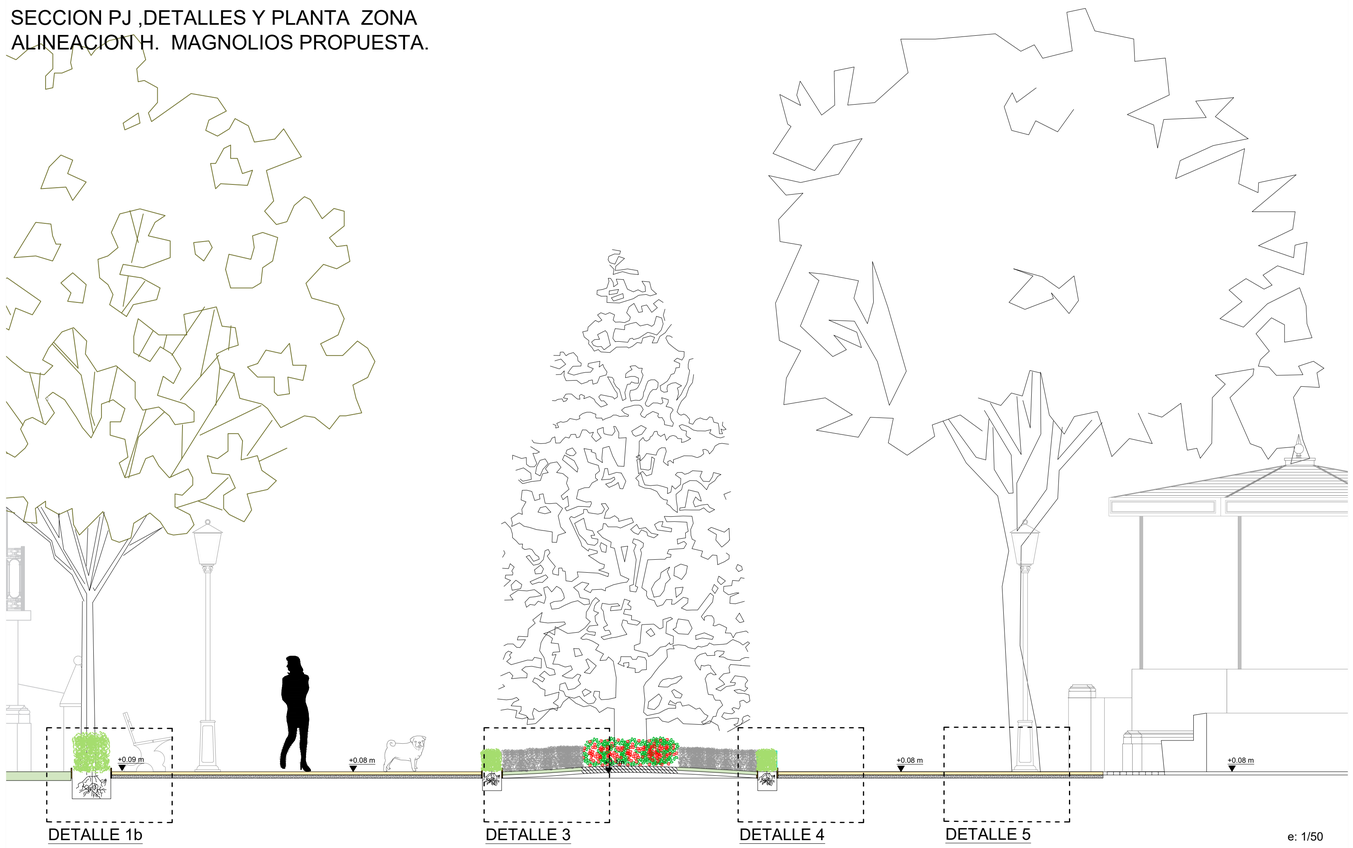


e: 1/50

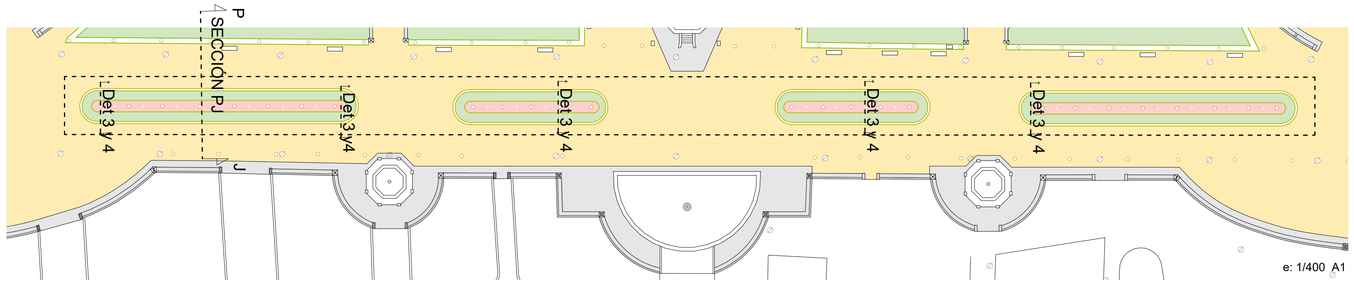


e: 1/400 A1


DETALLE 1b: Seto 60 + albero + césped

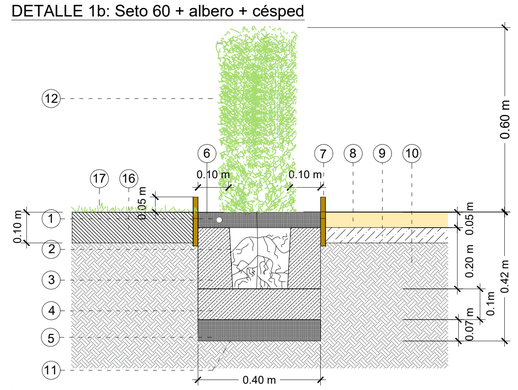


DETALLE 3: Seto 30 + césped + flor temporada

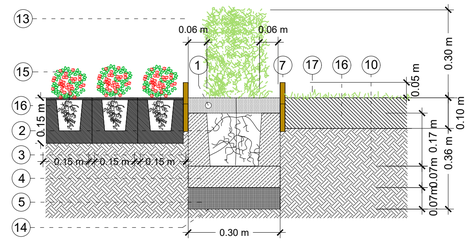


DETALLE 4: Seto 30 + césped + albero

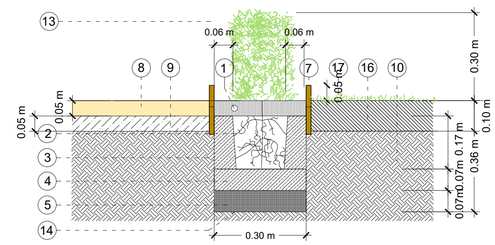

DETALLE 5: Unión clinker con albero

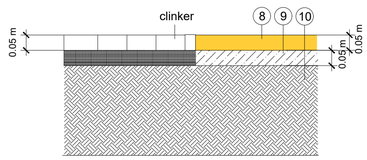


e: 1/10 A1

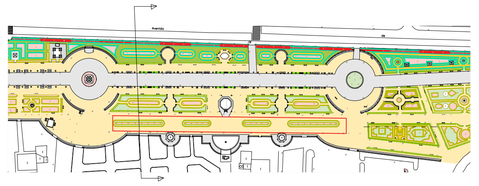


Acondicionamiento de terreno eliminación de pavimento y formación de albero y superficies vegetales ref. medición cap 2.1.
Sección PASEOS contrapaseos en albero y zonas de cultivo.

Det PTA

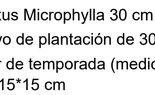


Pavimento deteriorado actual de albero

Det PV

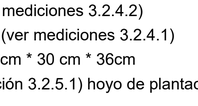


Desmonte 10 /15 cm medición 2. 1 /1.1

Det PTAN

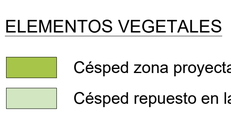

Formación pavimento terrizo Albero i stabex medicion 3.4.1

Det PSC

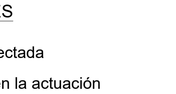

Formación superficie de cultivo 3.2.2

DETALLE 1b,3,4 y 5 plantación y reposición de arbustos (ver medición 3.2.2) y pavimentos (medición 3.4.1 / 2.1)

1. Tubería riego por goteo enterrada a 2.5 cm ver medición 3.3
2. Cepellón de LAUREL /BUXUS 60 cm de 30 l / 30cm /Arbustos
3. Relleno Sustrato turboso
4. Base de apoyo del cepellón de plantación
5. Relleno hoyo base de plantación de arena de río diámetro máximo de 1 ½".
6. Arena lavada de río, relleno 5 cm
7. Borde separador de acero flexible Everedge B1 (ver mediciones 3.4.2.1)
8. Pavimento terrizo Albero con estabilizador i pro stabex 5 cm a igualar cotas de paseos (ver mediciones 3.4.1)
9. Aporte arena de miga y mina (5 /10 cm) (ver mediciones 2.1)
10. Terreno base natural existente de tierra vegetal.
11. Hoyo de plantación de 40 cm*40 cm * 42 cm
12. Laurus nobilis 60 cm (ver mediciones 3.2.4.2)
13. Buxus Microphylla 30 cm (ver mediciones 3.2.4.1)
14. Hoyo de plantación de 30cm * 30 cm * 36cm
15. Flor de temporada (medición 3.2.5.1) hoyo de plantación 15*15*15 cm
16. COMPOST formado por 40% de tierra vegetal 40% sustrato turboso 20% de arena de rio .10 / 20 cm
17. Superficie césped

LEYENDA

PAVIMENTOS

PAVIMENTO PROPUESTO

- Pv. terrizo Albero nuevo
- Pv terrizo Albero repuesto en la actuación

PAVIMENTO EXISTENTE A MANTENER

- Adoquinado tipo 1 clinker existente
- Adoquinado tipo 2 bancos de ceramica y accesos existente
- Pavimento losa cerámica aseos existente
- Adoquín granito fuente cerámica y monumento constitución
- Pavimento de grava existente zona fuente de hierro

MOBILIARIO URBANO

MOBILIARIO URBANO EXISTENTE A MANTENER


- Farola forja verde led Fernadina
- Transformadores
- Banco e1 granito arcos prado
- Banco e2 granito arcos
- Banco e3 forja verde
- Banco e4 cerámica Ruiz de Luna
- Banco e5 cerámica Ruiz de Luna

MOBILIARIO URBANO PROPUESTO

- Fuentes nuevas cerámica zona toreros
- Alcorque delimitador de acero flexible Everedge
- Pedestales de cerámica
- Delimitador borde separador de acero flexible Everedge B1

ELEMENTOS VEGETALES


- Césped zona proyectada
- Césped repuesto en la actuación
- Flor de temporada
- Árbol (ver para especies plano 5 y medición 3.2.3)
- Rosaleda Av de Extremadura propuesto
- Macizo Geometrías arbustivas Av Extremadura
- Setos de 30 cm repuestos
- Setos de 60 cm repuestos

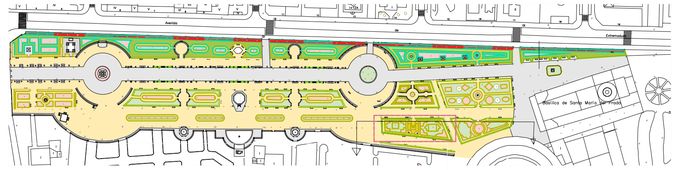


SECCIÓN JS. ZONA MACIZOS HJ.

Ver detalles referidos en plano 33 DETALLES

Sustitución del pavimento de adoquin de clinker por pavimento terrizo pro i satbex y superficicies vegetales (ver memoria 5.6).

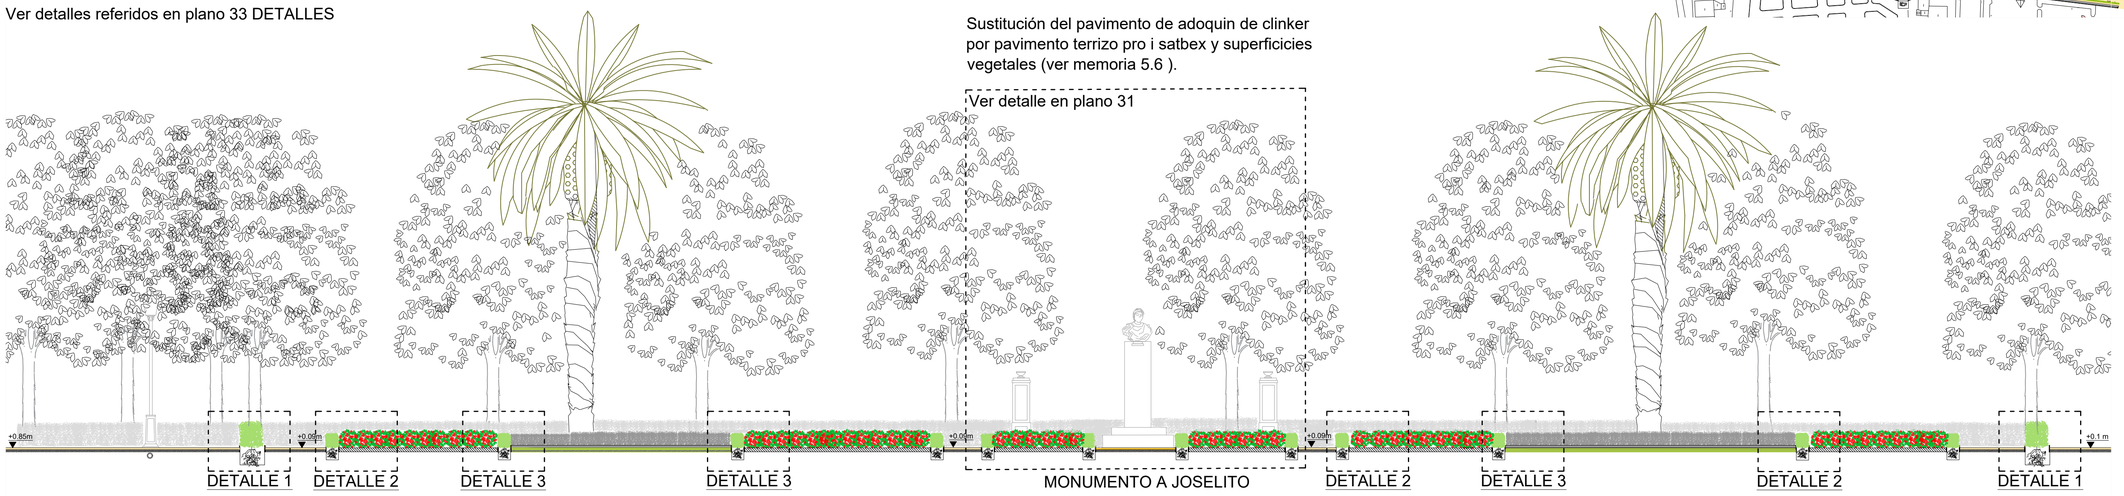

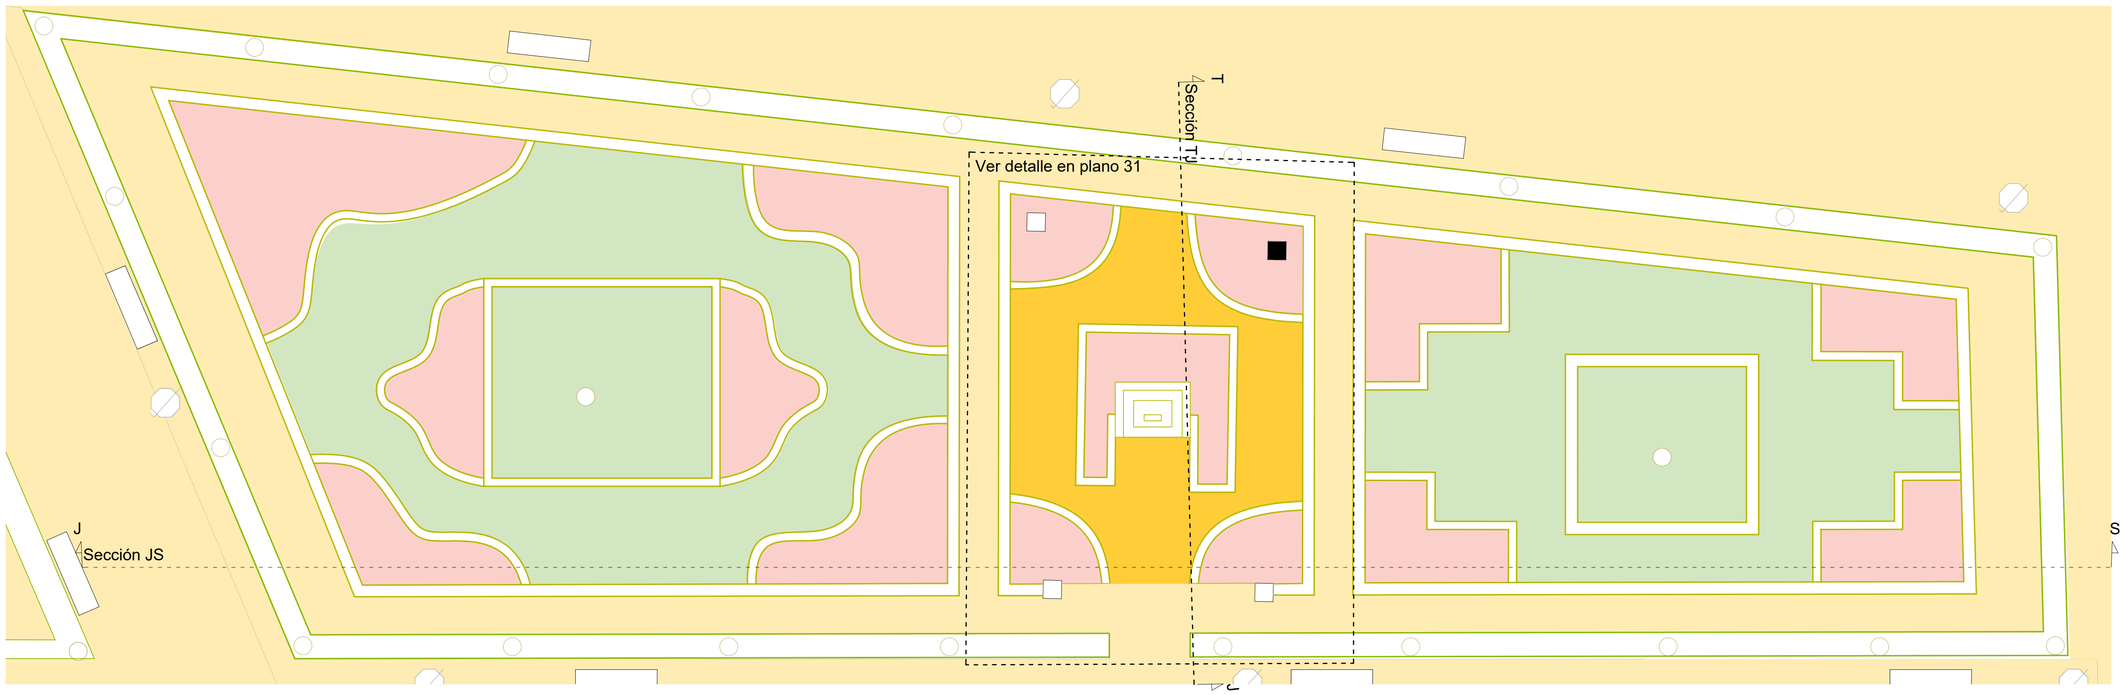

LEYENDA

PAVIMENTOS

PAVIMENTO PROPUESTO

- Pv. terrizo Albero nuevo
- Pv terrizo Albero repuesto en la actuación

PAVIMENTO EXISTENTE A MANTENER

- Adoquinado tipo 1 clinker paseo central existente
- Adoquinado tipo 2 bancos de ceramica y accesos existente
- Pavimento losa cerámica aseos existente
- Adoquín granito fuente cerámica y monumento constitución
- Pavimento de grava existente zona fuente de hierro

MOBILIARIO URBANO

MOBILIARIO URBANO EXISTENTE A MANTENER

- Farola forja verde led Fernadina
- Transformadores
- Banco e1 granito arcos prado
- Banco e2 granito arcos
- Banco e3 forja verde
- Banco e4 cerámica Ruiz de Luna
- Banco e5 cerámica Ruiz de Luna

MOBILIARIO URBANO PROPUESTO


- Fuentes nuevas cerámica zona toreros
- Alcorque delimitador de acero flexible Everedge
- Pedestales de cerámica
- Delimitador borde separador de acero flexible Everedge B1

ELEMENTOS VEGETALES

- Césped zona proyectada
- Césped repuesto en la actuación
- Flor de temporada
- Árbol (ver plano 5 especies vegetales medición 3.2.3)
- Rosaleda Av de Extremadura propuesto
- Macizo Geometrías arbustivas Av Extremadura
- Setos de 30 cm repuestos
- Setos de 60 cm repuestos

JARDINES DEL PRADO. PLAN DIRECTOR. ZONA MACIZOS HJ JOSELITO. PROPUESTA.

(ver memoria 5.6 y medición de cada uno de los detalles descritos en el plano).

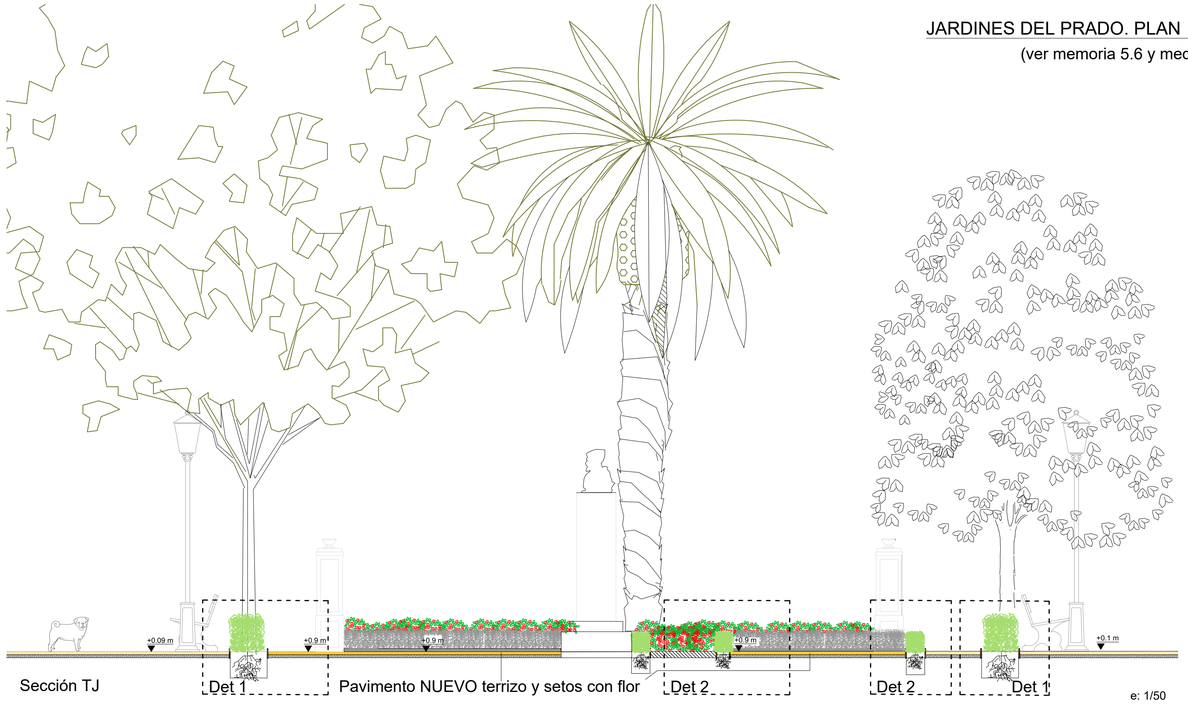



Sección TJ

Pavimento NUEVO terrizo y setos con flor

e: 1/50

Sección tranversal JS

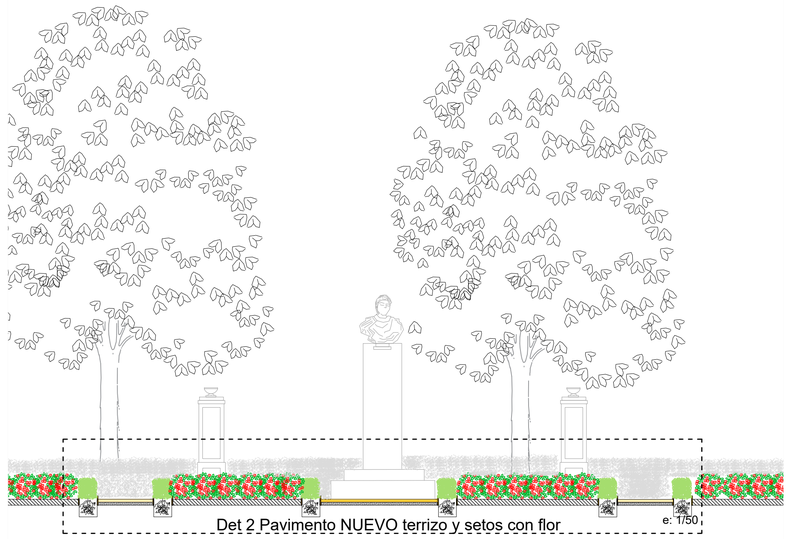


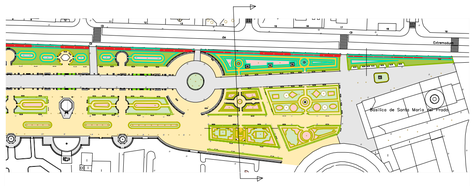

Acondicionamiento de terreno eliminación de pavimento y formación de albero y superficies vegetales ref. medición cap 2.1.

Sección PASEOS contrapaseos en albero y zonas de cultivo.

Det PC

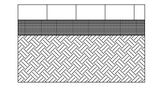


Pavimento deteriorado actual de clinker medición 1.1.1

Det PV




Desmonte 8 /10 cm medición3.2.1/ 2.1./1.1

Det PTAN

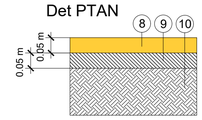


Formación pavimento terrizo Albero i stabex medicion 3.4.1/ 2.1

Det PSC

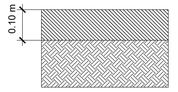


Formación superficie de cultivo 3.2.2

Planta propuesta

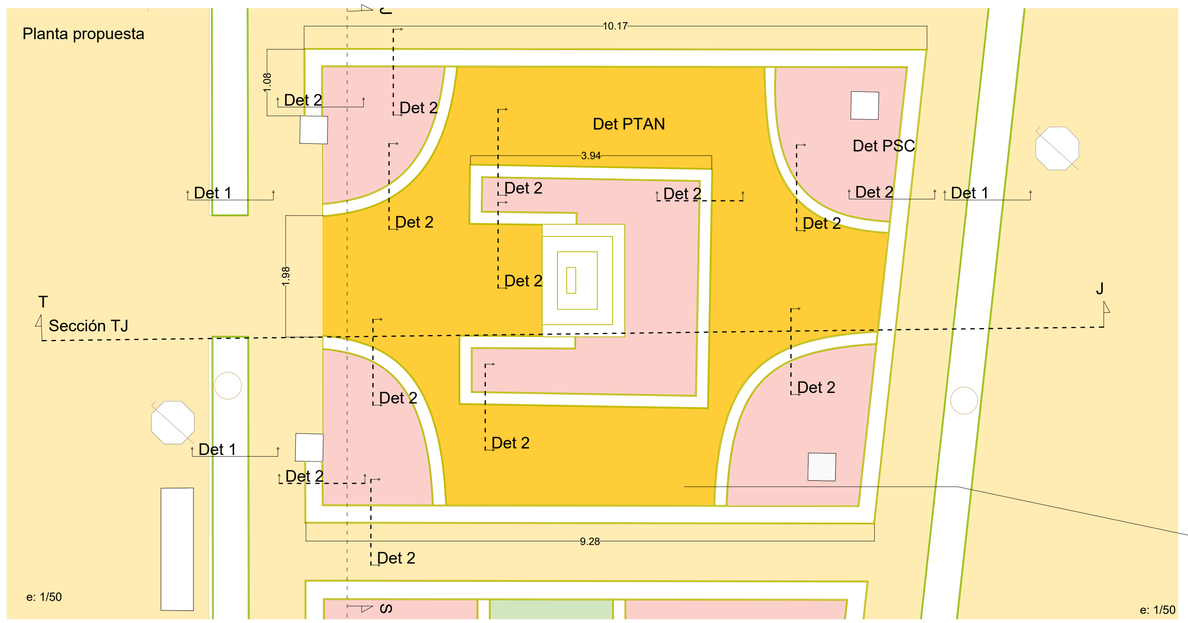


Planta actual adoquinado clinker

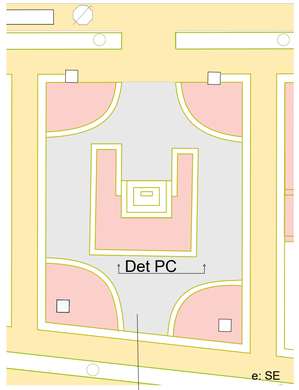


Retirada pavimento adoquinado clinker actual en mal estado (ver memoria pag 84 estado actual y medición 1.1). Sustituido por NUEVO Pavimento terrizo Albero con estabilizador i pro stabex 5 cm a igualar cotas de paseos (ver mediciones 3.4.1)

Det 1: Seto 60 + albero

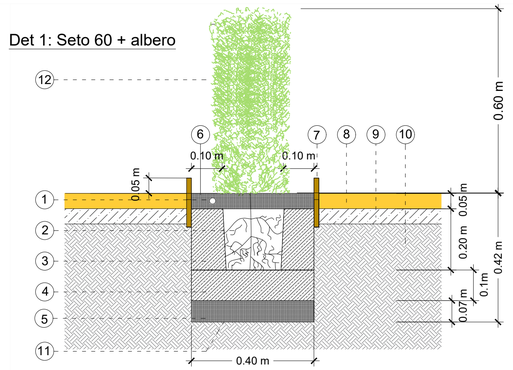

Det 2: Seto 30 + albero+ flor temporada

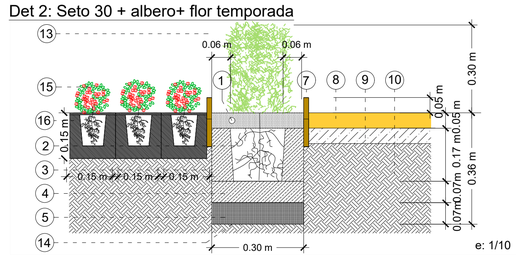

DETALLE 1 y 2 plantación y reposición de arbustos (ver medición 3.2.2) y pavimentos (medición 3.4.1 / 2.1)

1. Tubería riego por goteo enterrada a 2.5 cm ver medición 3.3
2. Cepellón de Laurel 60 cm / Buxus 30cm
3. Relleno Sustrato turboso
4. Base de apoyo del cepellón de plantación
5. Relleno hoyo base de plantación de arena de río diámetro máximo de 1 ½".
6. Arena lavada de río, relleno 5 cm
7. Borde separador de acero flexible Everedge B1 (ver mediciones 3.4.2.1)
8. Pavimento terrizo Albero con estabilizador i pro stabex 5 cm a igualar cotas de paseos (ver mediciones 3.4.1)
9. Aporte arena de miga y mina (5 /10 cm) (ver mediciones 2.1)
10. Terreno base natural existente de tierra vegetal.
11. Hoyo de plantación de 40 cm*40 cm * 42 cm
12. Laurus nobilis 60 cm (ver mediciones 3.2.4.2)
13. Buxus Microphylla 30 cm (ver mediciones 3.2.4.1)
14. Hoyo de plantación de 30cm * 30 cm * 36cm
15. Flor de temporada (medición 3.2.5.1) hoyo de plantación 15*15*15 cm
16. COMPOST formado por 40% de tierra vegetal 40% sustrato turboso 20% de arena de rio .10 / 20 cm

e :1/10 A1

LEYENDA

PAVIMENTOS

PAVIMENTO PROPUESTO

- Pv. terrizo Albero nuevo
- Pv terrizo Albero repuesto en la actuación

PAVIMENTO EXISTENTE A MANTENER

- Adoquinado tipo 1 clinker existente
- Adoquinado tipo 2 bancos de ceramica y accesos existente
- Pavimento losa cerámica aseos existente
- Adoquín granito fuente cerámica y monumento constitución
- Pavimento de grava existente zona fuente de hierro

MOBILIARIO URBANO

MOBILIARIO URBANO EXISTENTE A MANTENER

- Farola forja verde led Fernadina
- Transformadores
- Banco e1 granito arcos prado
- Banco e2 granito arcos
- Banco e3 forja verde
- Banco e4 cerámica Ruiz de Luna
- Banco e5 cerámica Ruiz de Luna

MOBILIARIO URBANO PROPUESTO

- Fuentes nuevas cerámica zona toreros
- Alcorque delimitador de acero flexible Everedge
- Pedestales de cerámica
- Delimitador borde separador de acero flexible Everedge B1

ELEMENTOS VEGETALES

- Césped zona proyectada
- Césped repuesto en la actuación
- Flor de temporada
- Árbol (ver plano 5 especies vegetales medición 3.2.3)
- Rosaleda Av de Extremadura propuesto
- Macizo Geometrías arbustivas Av Extremadura
- Setos de 30 cm repuestos
- Setos de 60 cm repuestos

Excmo. Ayuntamiento de Talavera de la Reina
Concejalía de Medio Ambiente

PROYECTO

REGENERACIÓN DE LOS JARDINES DEL PRADO

Nº DE PLANO

31

TÍTULO

SECCION TJ PLANTA Y DETALLES ZONA MACIZOS HJ JOSELITO. PROPUESTA.

ESCALA GRÁFICA


e :1/50 original de A1
e :1/10 original de A1


0 5 10 25 50 N

AUTOR PROYECTO


ameZQuita ozlerdo arquitectos asociados, s.l.p.
C/ Sto. Leocadio, 5 1º B 45600 Talavera de la Reina TEL. 925 822947 Fax 925 818892
C/ Bendición de Campos, 10 28036 Madrid TEL. 91 3502898 Fax 91 3501976

SECCIÓN TO, PLANTA Y DETALLES ZONA MACIZO HJ . PROPUESTA.

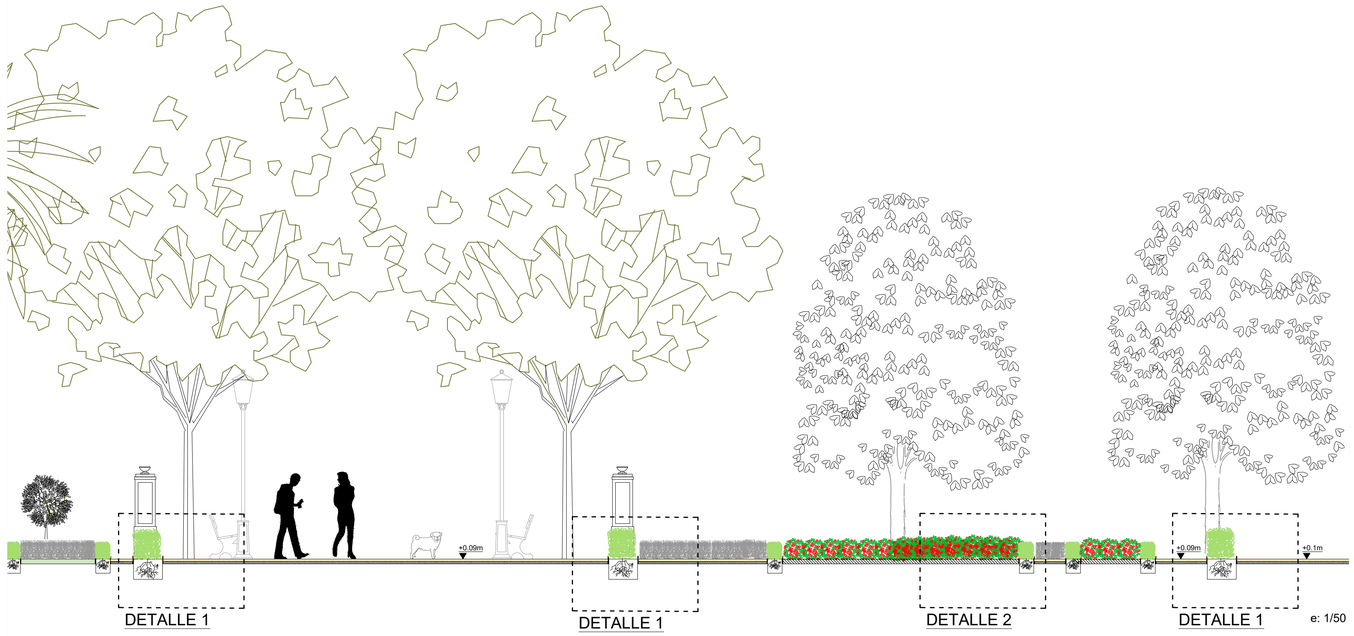


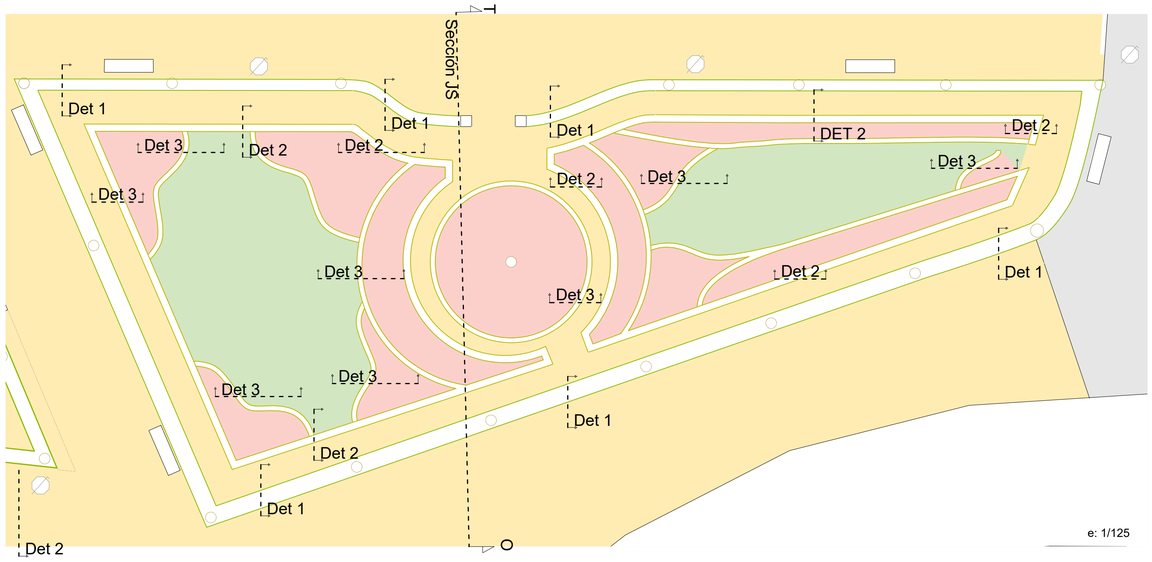


DET 1: Seto 60 + albero

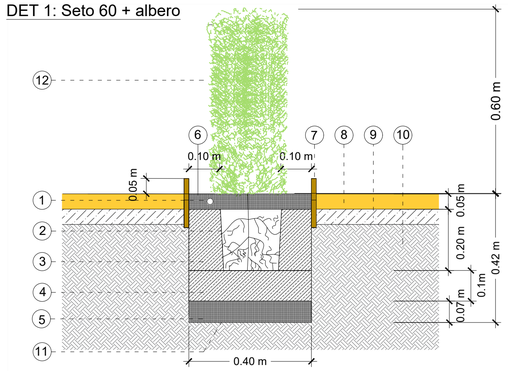


DET 2: Seto 30 + albero+ flor temporada

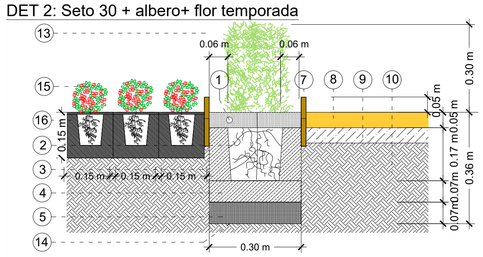


DET 3: Seto 30 + césped + flor temporada

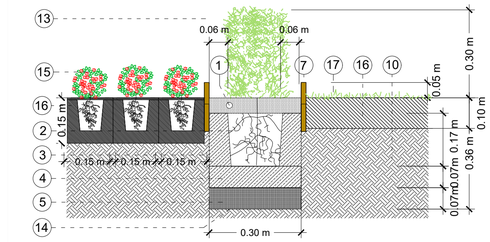

DET 4: SETO 30 + CÉSPED + ALBERO

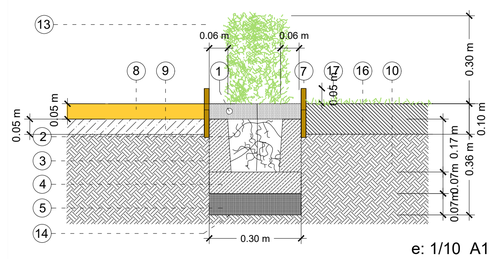

e: 1/10 A1

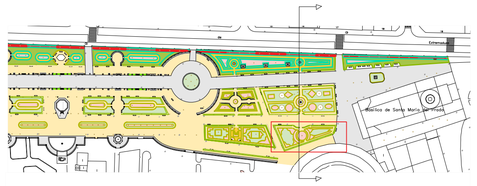

Acondicionamiento de terreno eliminación de pavimento y formación de albero y superficies vegetales ref. medición cap 2.1.
Sección PASEOS contrapaseos en albero y zonas de cultivo.

Det PTA




Pavimento deteriorado actual de albero

Det PV




Desmonte 10 /15 cm medición 2. 1 /1.1

Det PTAN

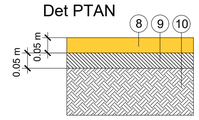

Formación pavimento terrizo Albero i stabex medicion 3.4.1

Det PSC

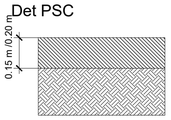

Formación superficie de cultivo 3.2.2

DETALLE 1,2,3 Y 4 plantación y reposición de arbustos (ver medición 3.2.2) y pavimentos (medición 3.4.1 / 2.1)

1. Tubería riego por goteo enterrada a 2.5 cm ver medición 3.3
2. Cepellón de Laurus 60 cm / Buxus de 30cm
3. Relleno Sustrato turboso
4. Base de apoyo del cepellón de plantación
5. Relleno hoyo base de plantación de arena de río diámetro máximo de 1 ½".
6. Arena lavada de río, relleno 5 cm
7. Borde separador de acero flexible Everedge B1 (ver mediciones 3.4.2.1)
8. Pavimento terrizo Albero con estabilizador i pro stabex 5 cm a igualar cotas de paseos (ver mediciones 3.4.1)
9. Aporte arena de miga y mina (5 /10 cm) (ver mediciones 2.1)
10. Terreno base natural existente de tierra vegetal.
11. Hoyo de plantación de 40 cm*40 cm * 42 cm
12. Laurus Nobilis 60 cm (ver mediciones 3.2.4.2)
13. Buxus Microphylla 30 cm (ver mediciones 3.2.4.1)
14. Hoyo de plantación de 30cm * 30 cm * 36cm
15. Flor de temporada (medición 3.2.5.1) hoyo de plantación 15*15*15 cm
16. COMPOST formado por 40% de tierra vegetal 40% sustrato turboso 20% de arena de rio .10 / 20 cm
17. Superficie césped

LEYENDA

PAVIMENTOS

PAVIMENTO PROPUESTO

- Pv. terrizo Albero nuevo
- Pv terrizo Albero repuesto en la actuación

PAVIMENTO EXISTENTE A MANTENER

- Adoquinado tipo 1 clinker existente
- Adoquinado tipo 2 bancos de ceramica y accesos existente
- Pavimento losa cerámica aseos existente
- Adoquín granito fuente cerámica y monumento constitución
- Pavimento de grava existente zona fuente de hierro

MOBILIARIO URBANO

MOBILIARIO URBANO EXISTENTE A MANTENER

- Farola forja verde led Fernadina
- Transformadores
- Banco e1 granito arcos prado
- Banco e2 granito arcos
- Banco e3 forja verde
- Banco e4 cerámica Ruiz de Luna
- Banco e5 cerámica Ruiz de Luna

MOBILIARIO URBANO PROPUESTO


- Fuentes nuevas cerámica zona toreros
- Alcorque delimitador de acero flexible Everedge
- Pedestales de cerámica
- Delimitador borde separador de acero flexible Everedge B1

ELEMENTOS VEGETALES


- Césped zona proyectada
- Césped repuesto en la actuación
- Flor de temporada
- Árbol (ver plano 5 especies vegetales medición 3.2.3)
- Rosaleda Av de Extremadura propuesto
- Macizo Geometrías arbustivas Av Extremadura
- Setos de 30 cm repuestos
- Setos de 60 cm repuestos

JARDINES DEL PRADO. PLAN DIRECTOR. INDICE DE SECCIONES DE DETALLES DE TERRENO Y HOYOS DE PLANTACIÓN SEGÚN FAMILIA DE ESPECIE VEGETAL. . PROPUESTA.


DETALLE 1: Seto 60 + albero

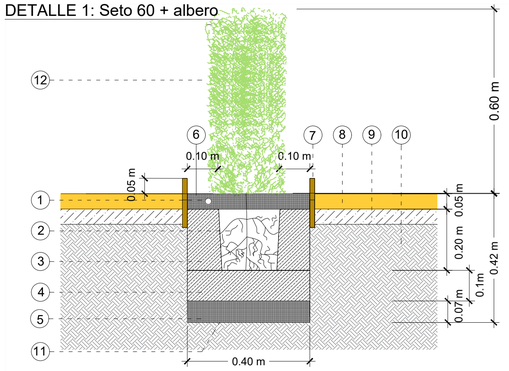


DETALLE 1b Seto 60 + césped

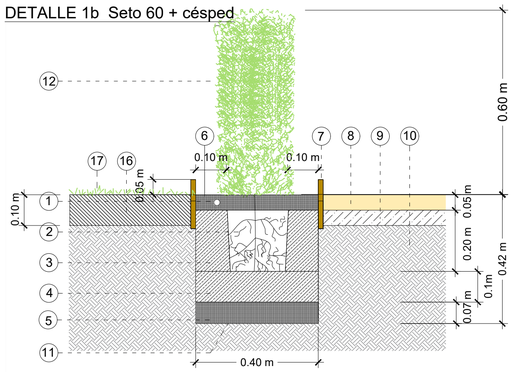


DETALLE 2: Seto 30 + albero+ flor temporada

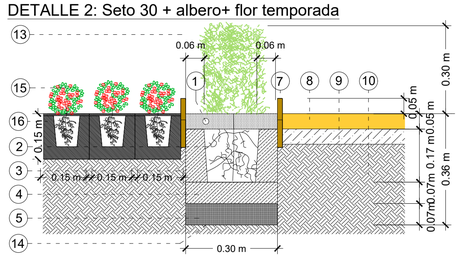


DETALLE 3: Seto 30 + césped + flor temporada

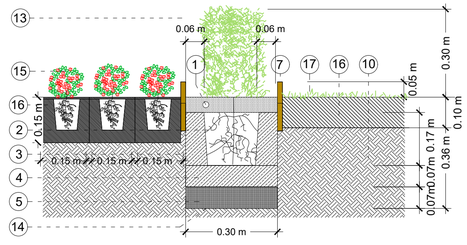


DETALLE 4: Seto 30 + césped + albero

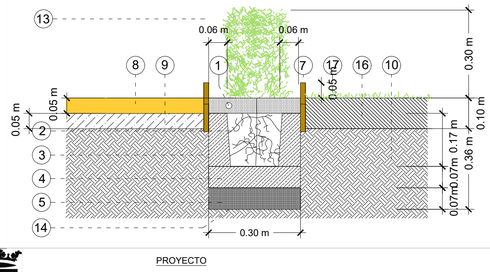


DETALLE 6: Arbolado + albero o superficies de cultivos según detalles 1,2,3,4 y 5

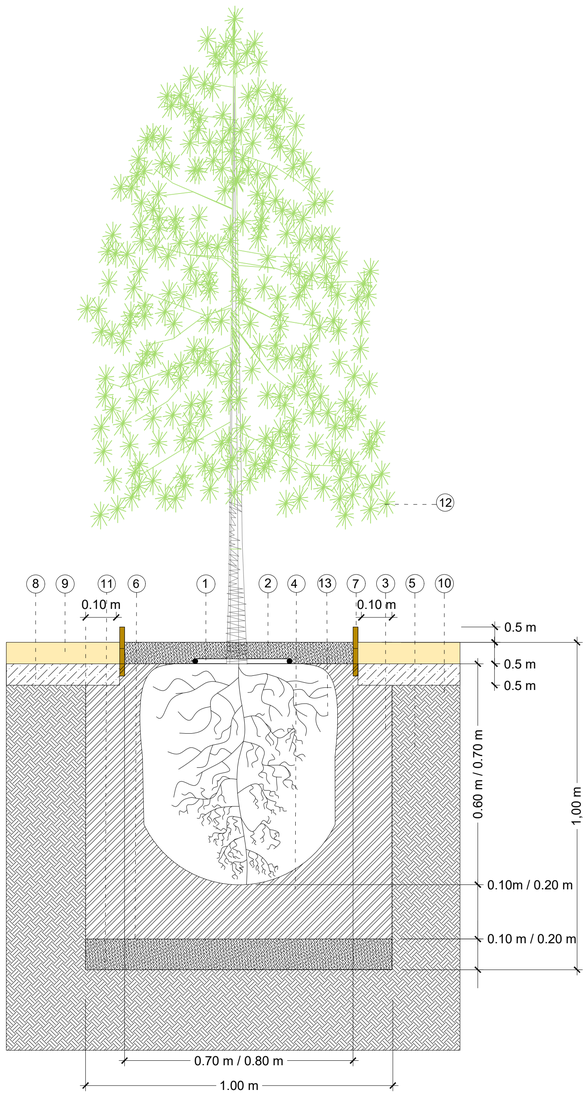

DETALLE 7: Arbustos

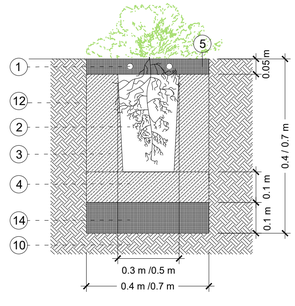

DETALLE 5: Unión clinker con albero

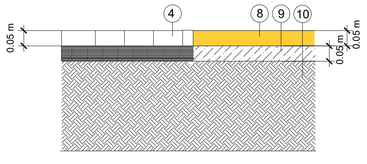

DESMONTES Y FORMACIÓN DE TERRENO

Acondicionamiento de terreno eliminación de pavimento ALBERO y formación de PavTerrizo de albero nuevo / repuestoy superficies vegetales ref. medición cap 2.1.
Sección PASEOS contra paseos en albero y zonas de cultivo.

Det PTA




Pavimento deteriorado actual de albero

Det PV




Desmonte 5 /10 cm medición 2. 1 /1.1

Det PTAN

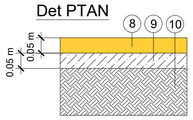

Formación pavimento terrizo Albero i stabex medicion 3.4.1 con base de arena de miga


Det PSC

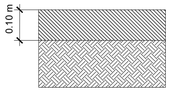

Formación superficie de cultivo 3.2.2

Acondicionamiento de terreno eliminación de pavimento de clinker y formación de albero y superficies vegetales ref. medición cap 2.1.
Sección PASEOS contrapaseos en albero y zonas de cultivo.

Det CK

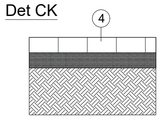


Pavimento deteriorado actual d clinker (zona HJ Joselito)

Det PV




Desmonte 5/10cm medición 2. 1 /1.1

Det PTAN

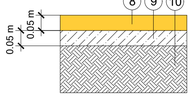

Formación pavimento terrizo Albero i stabex medicion 3.4.1 con base de arena de miga.

Det PSC

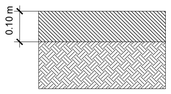


Formación superficie de cultivo 3.2.2


DETALLE DESMONTES Y FORMACIÓN DE TERRENO.

Acondicionamiento de terreno eliminación de pavimento terrizo o de superficies vegetales y formación de nuevas superficies vegetales y de cultivo para plantación. ref. medición cap 2.1.


ZONA AB Y AC.

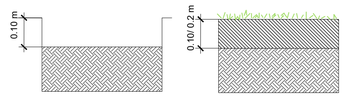

ZONA EF

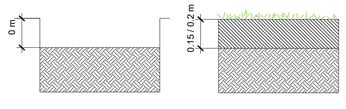

ZONA DG y HJ.

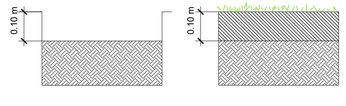

DETALLE 1,1b,2,3,4,5,7 y PTAN plantación y reposición de arbustos (ver medición 3.2.2) y pavimentos (medición 3.4.1 / 2.1)

1. Tubería riego por goteo enterrada a 2.5 cm ver medición 3.3
2. Cepellón de LAUREL /BUXUS 60 cm de 30 l / 30cm /Arbustos
3. Relleno Sustrato turboso
4. Base de apoyo del cepellón de plantación
5. Relleno hoyo base de plantación de arena de río diámetro máximo de 1 ½".
6. Arena lavada de río, relleno 5 cm
7. Borde separador de acero flexible Everedge B1 (ver mediciones 3.4.2.1)
8. Pavimento terrizo Albero con estabilizador i pro stabex 5 cm a igualar cotas de paseos (ver mediciones 3.4.1)
9. Aporte arena de miga y mina (5 /10 cm) (ver mediciones 2.1)
10. Terreno base natural existente de tierra vegetal.
11. Hoyo de plantación de 40 cm*40 cm * 42 cm
12. Laurus nobilis 60 cm (ver mediciones 3.2.4.2)
13. Buxus Microphylla 30 cm (ver mediciones 3.2.4.1)
14. Hoyo de plantación de 30cm * 30 cm * 36cm
15. Flor de temporada (medición 3.2.5.1) hoyo de plantación 15*15*15 cm
16. COMPOST formado por 40% de tierra vegetal 40% sustrato turboso 20% de arena de rio .10 / 20 cm
17. Superficie césped
18. Buxus Microphylla 60 cm (ver mediciones 3.2.4.7)


DETALLE 6 ref. medición cap 3.2.3 suministro y plantación de todas las especies arboreas.

Sección de terreno y hoyos de plantación y pavimentos (medición 3.4.1 / 2.1)

1. Tubería riego por goteo enterrada a 2.5 cm ver medición 3.3
2. Tierra de relleno de compost (7cm) a rasante de cota COMPOST formado : 50% tierra vegetal, aporte de 25% de arena lavada de rio y 25% sustrato turboso
4. Base de apoyo del cepellón de plantación
5. Relleno hoyo base de plantación de arena de río diámetro máximo de 1 ½".
6. Arena lavada de río, relleno 5 cm
7. Borde separador de acero flexible Everedge B1 (ver mediciones 3.4.2.1) .
8. Pavimento terrizo Albero con estabilizador i pro stabex 5 cm a igualar cotas de paseos (ver mediciones 3.4.1)
9. Aporte arena de miga y mina (5 /10 cm) (ver mediciones 2.1)
10. Terreno base natural existente de tierra vegetal.
11. Hoyo de plantación de 1m*1m * 1m
12. Árbol de especie proyectada según plano 5 y memoria 462 y medición (ver mediciones 1.1.2 / 3.2)
13. Cepellón del arbolado de tamaño según especie indicada en plano 5 y medición (ver 1.1.2 / 3.2)

DETALLE DESMONTES TERRENO y preparación de suelo de cultivo ref. medición cap 2.2 / 3.2.2 suministro y plantación de tepes césped. Sección de terreno.

1. CULTIVO vegetal arbustos cesped o flor de temporada.
2. COMPOST formado por 40% de tierra vegetal 40% sustrato turboso 20% de arena de río, en zona AB y AC 10 / 20 cm en zona EF 15/ 20 cm , en zona DG y HJ 8 / 10 cm.
3. Terreno base de tierra vegetal existente.
4. Pavimento de clinker existente.

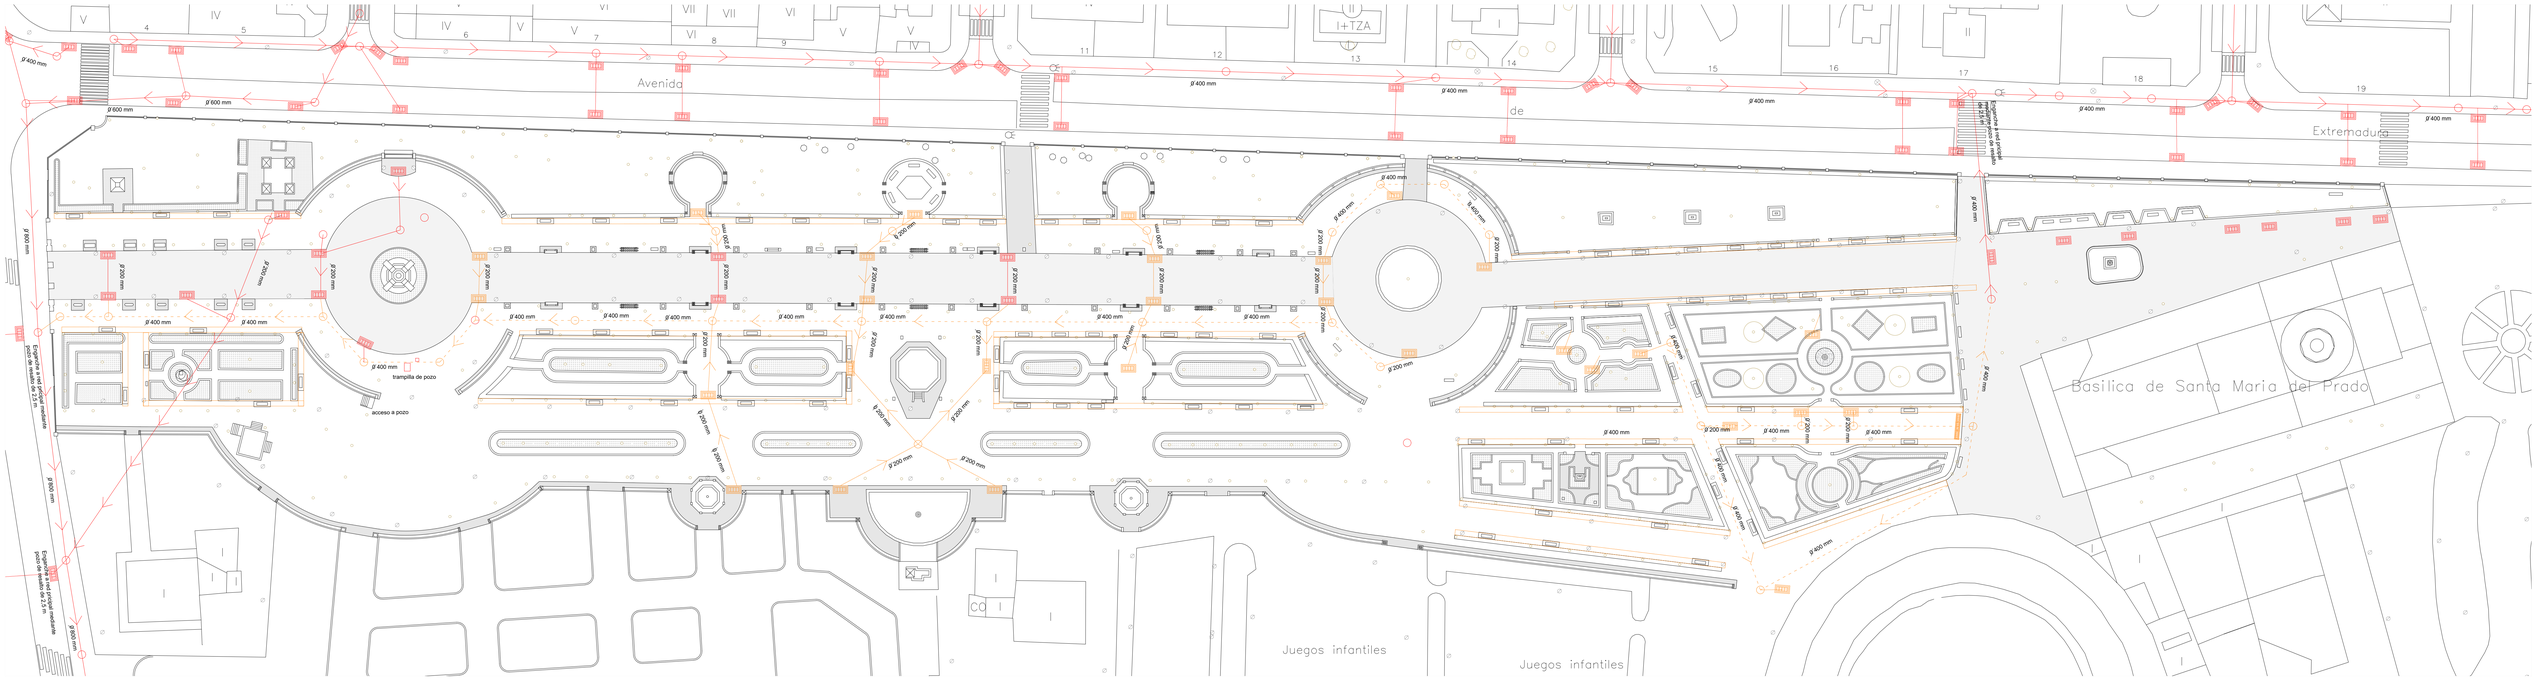


LEYENDA SANEAMIENTO

- Red existente
- Red proyectada PVC ø 400 mm
- Pozo de registro red existente
- Pozo de registro proyectado
- Conexión imbornal pozo registro red existente
- Conexión imbornal pozo registro proyectado de ø 200 mm
- Imbornal existente
- Imbornal proyectado

POZO DE REGISTRO TIPO I


PARA TUBERÍAS DE Ø ≤ 0,60

ESCALA: 1/30

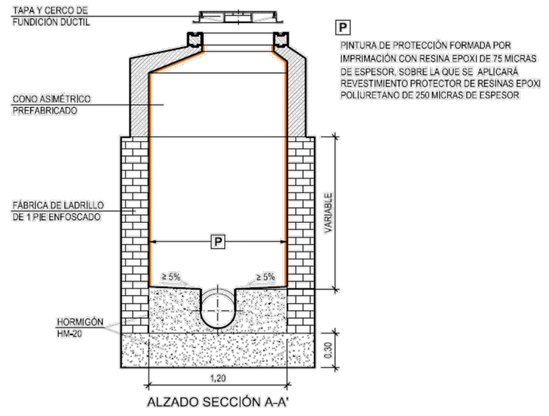


ALZADO SECCIÓN A-A'

RED GENERAL DE GRES

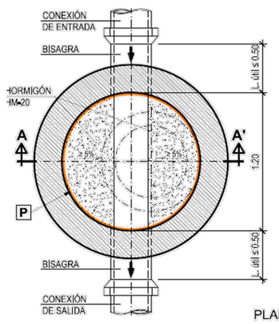


RED GENERAL DE PVC-U

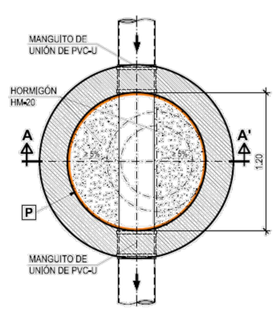


PLANTAS

COTAS EN metros

ZANJA ENTIBADA

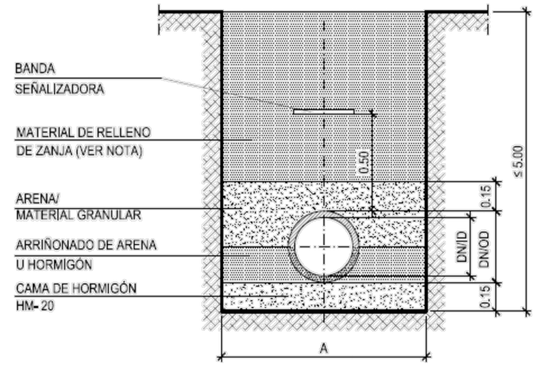


ACOMETIDA DE PVC-U

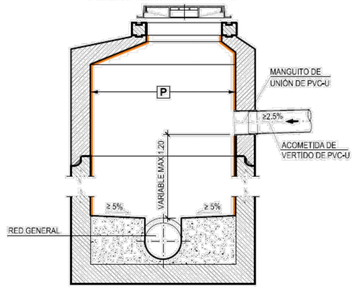

CANAL DE DESAGÜE

CLASE RESISTENTE D400


(ESCALA 1:50)

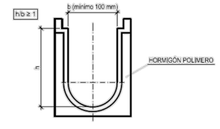


REJILLA DE FUNDICIÓN DÚCTIL

CLASE RESISTENTE D400


(ESCALA 1:50)

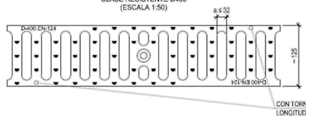


ARQUETA DE DRENAJE LINEAL

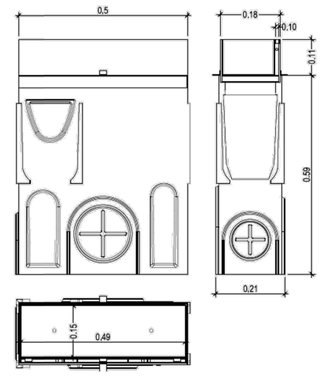

CONEXIÓN DIRECTA A POZO

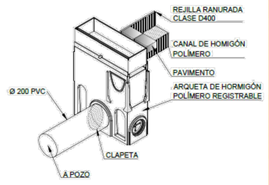


CONEXIÓN A IMBORNAL EXISTENTE

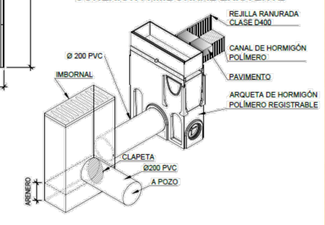


CANAL DE DRENAJE LINEAL

SECCIÓN CONSTRUCTIVA

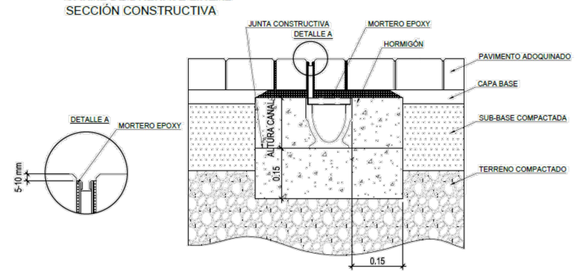

ESTUDIO DE SEGURIDAD Y SALUD

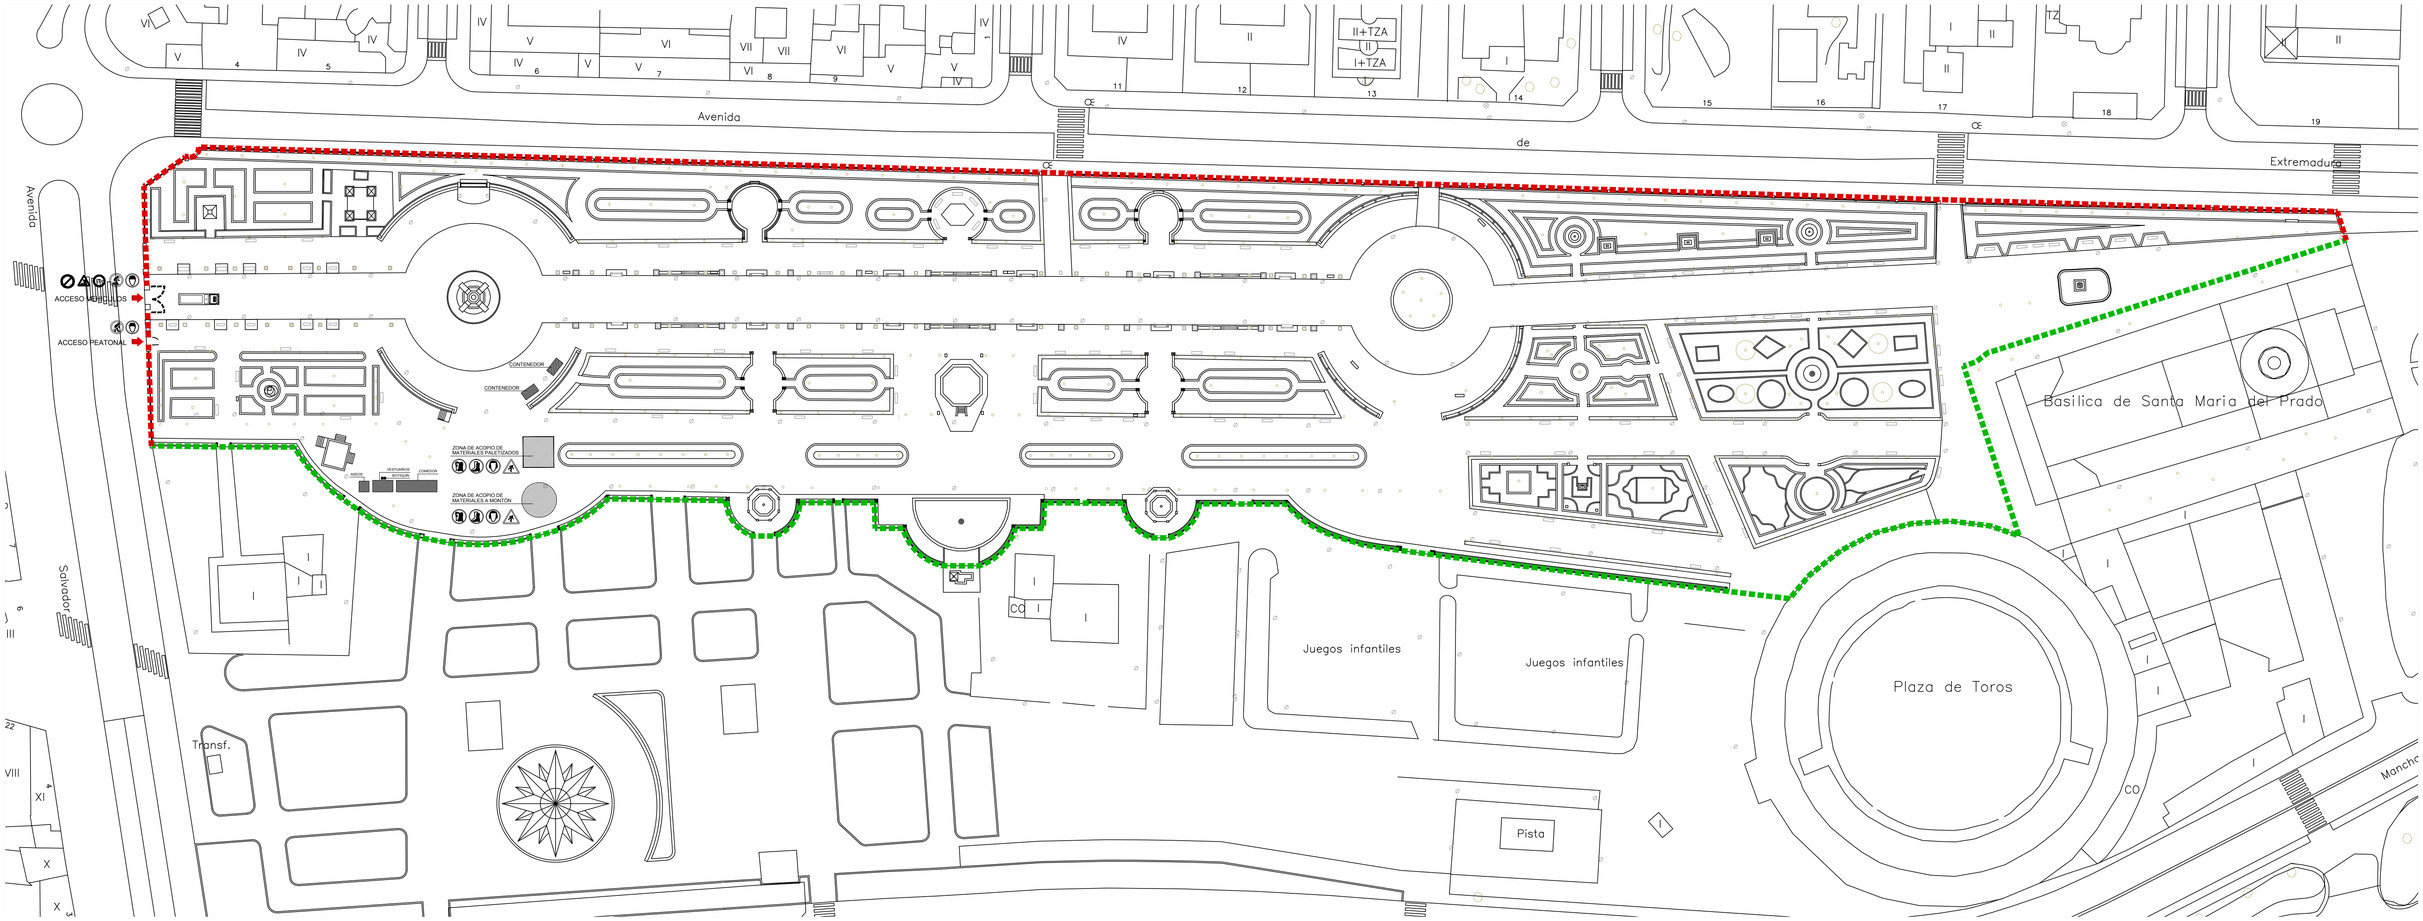

LEYENDA DE SEÑALIZACIÓN Y VALLADO

- Protección obligatoria de manos
- Protección obligatoria de pies
- Protección obligatoria del oído
- Riesgo de tropezar
- Prohibido aparcar
- Obligatorio el uso de casco
- Prohibida la entrada a toda persona ajena a la obra
- Cartel de obra
- Prohibido circular a más de 20 km/h
- Vallado existente
- Valladprovisional de la obra

CLIENTE
Excmo. Ayuntamiento de Talavera de la Reina
Concejalía de Medio Ambiente

PROYECTO
REGENERACIÓN DE LOS JARDINES DEL PRADO

Nº DE PLANO
35


TÍTULO
ESTUDIO DE SEGURIDAD Y SALUD.

ESCALA GRÁFICA
e :1/400 original de A1
0 5 10 25 50m
N

AUTOR PROYECTO


ame ZQ uita ierdo !
arquitectos asociados, s.l.p.
C/ Sto. Leocadia, 5 1º B 45600 Talavera de la Reina TEL. 925 820947 Fax 925 818882
C/ Bendición de Campos, 10 28036 Madrid TEL. 91 3002898 Fax 91 3501976

ELEMENTOS DE PROTECCIÓN COLECTIVA

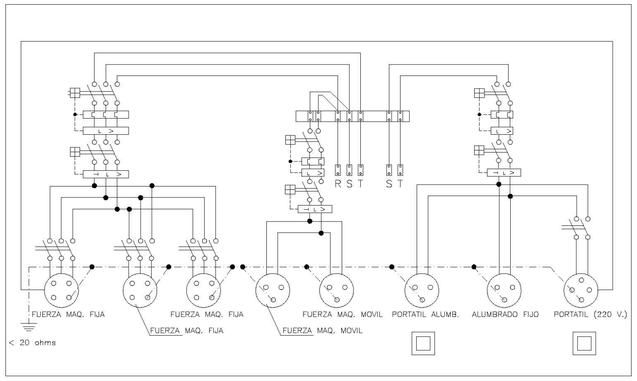

ESQUEMA UNIFILAR DEL CUADRO ELECTRICO DE OBRA


VALLA DE POSTES Y MALLA GALVANIZADA

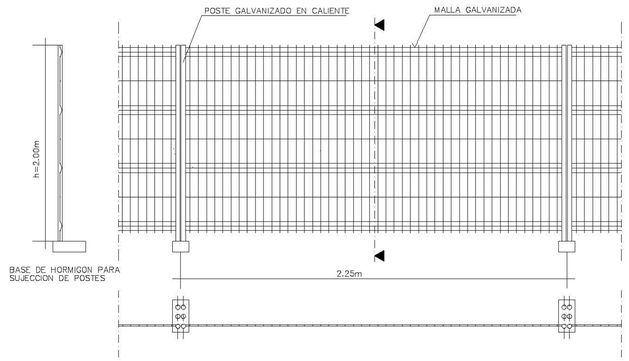



ALAMBRE HORIZONTAL ø 4'5 mm.
ALAMBRE VERTICAL ø 3'5 mm.
POSTES ø 40 mm.


LAS UNIONES ENTRE POSTES SE REALIZARA MEDIANTE ACCESORIOS DE FIJACION INCORPORADOS


ELEMENTOS DE PROTECCIÓN INDIVIDUAL

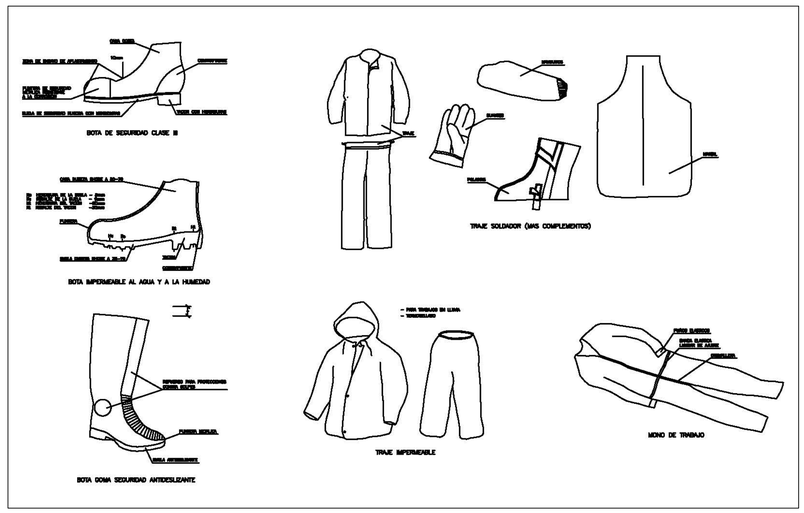


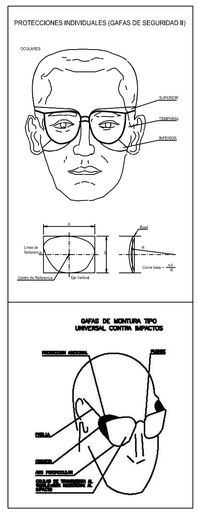


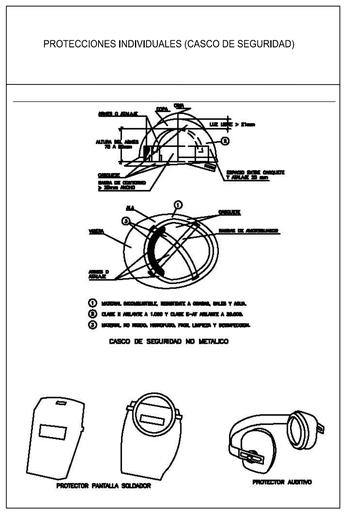

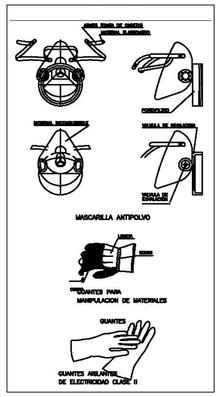

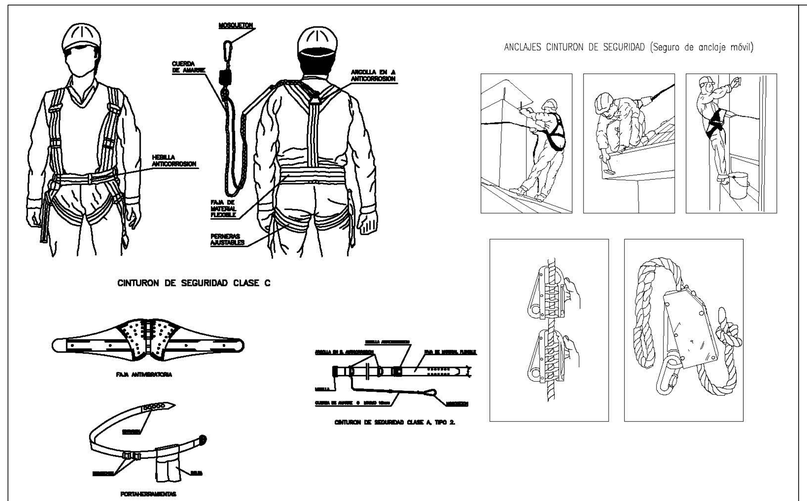

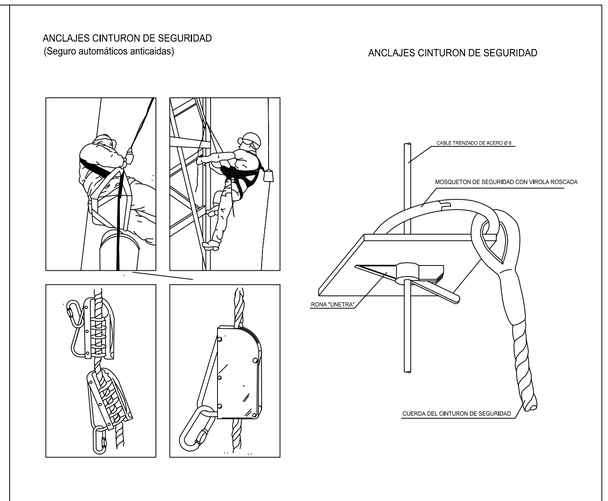

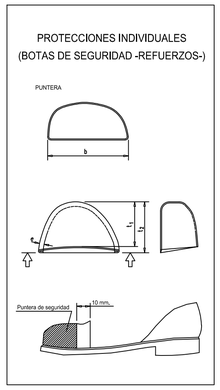

SEÑALES DE OBLIGACION

SIGNIFICADO DE LA SEÑAL	SIMBOLO	COLORES DEL SIMBOLO	COLORES DE SEGURIDAD	COLORES DE CONTRASTE	SEÑAL DE SEGURIDAD
PROTECCION OBLIGATORIA DE VIAS RESPIRATORIAS		BLANCO	AZUL	BLANCO	
PROTECCION OBLIGATORIA DE LA CABEZA		BLANCO	AZUL	BLANCO	
PROTECCION OBLIGATORIA DEL OIDO		BLANCO	AZUL	BLANCO	

SEÑALES DE OBLIGACION

SIGNIFICADO DE LA SEÑAL	SIMBOLO	COLORES DEL SIMBOLO	COLORES DE SEGURIDAD	COLORES DE CONTRASTE	SEÑAL DE SEGURIDAD
PROTECCION OBLIGATORIA DE LA VISTA		BLANCO	AZUL	BLANCO	
PROTECCION OBLIGATORIA DE LAS MANOS		BLANCO	AZUL	BLANCO	
PROTECCION OBLIGATORIA DE LOS PIES		BLANCO	AZUL	BLANCO	


SEÑALES DE OBLIGACION

SIGNIFICADO DE LA SEÑAL	SIMBOLO	COLORES DEL SIMBOLO	COLORES DE SEGURIDAD	COLORES DE CONTRASTE	SEÑAL DE SEGURIDAD
USO OBLIGATORIO OBLIGATORIO DE PANTALLA		BLANCO	AZUL	BLANCO	
USO OBLIGATORIO OBLIGATORIO DE PROTECTOR AJUSTABLE		BLANCO	AZUL	BLANCO	

Establecimiento de las dimensiones de una señal hasta una distancia de 50 metros:

$$S \geq \frac{L^2}{2000}$$

Siendo L la distancia en metros desde donde se puede ver la señal y S la superficie en metros de la señal

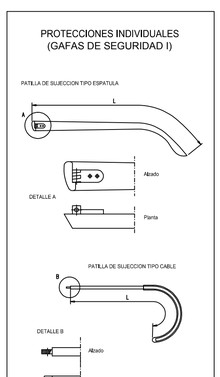

CLIENTE
Excmo. Ayuntamiento de Talavera de la Reina
Concejalía de Medio Ambiente

PROYECTO
REGENERACIÓN DE LOS JARDINES DEL PRADO

Nº DE PLANO
36

TÍTULO
E.S.S. PROTECCIONES INDIVIDUALES Y COLECTIVAS

ESCALA GRÁFICA
e :1/400 original de A1
0 5 10 20 50m
N

AUTOR PROYECTO


amezQuita nierdo
arquitectos asociados, s.l.p.
C/ Sto. Leocadia, 5 1º B 45600 Talavera de la Reina TEL. 925 820947 Fax 925 818882
C/ Bendición de Campos, 10 28036 Madrid TEL. 91 3302898 Fax 91 3301976

DUMPER





- CON EL VEHICULO CARGADO LAS RAMPAS DEBEN BAJARSE MARCHA ATRAS.
- NO SE DEBE CIRCULAR A MAS DE 20 Km/h. LA CONDUCCION SE HARA DE FORMA PRUDENTE.

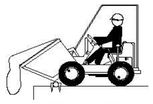





- COLOCAR TOPE DE FIN DE RECORRIDO PARA VERTER MATERIALES.
- EN NINGUN CASO SE SUPERARA LA CARGA MAXIMA, SE DISPONDRA LA CARGA DE MANERA QUE GARANTICE LA ESTABILIDAD DEL DUMPER.
- LA CARGA NUNCA DIFICULTARA LA VISIBILIDAD DEL CONDUCTOR.

- EL MANEJO DEL DUMPER SOLO LO REALIZARA PERSONAL AUTORIZADO.
- EL CONDUCTOR DEBERA UTILIZAR CINTURON ANTIVIBRATORIO.
- PARA CIRCULAR POR VIAS PUBLICAS ESTARAN PROVISTOS DE LUCES Y DISPOSITIVOS DE AVISO ACUSTICO.
- ESTA ABSOLUTAMENTE PROHIBIDO EL TRANSPORTE DE PERSONAL.

SOLDADURA ELECTRICA

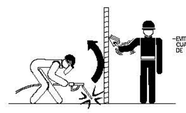

-EVITAR LA EXPOSICION A RADIACIONES DE CUALQUIER OPERARIO QUE NO DISPONGA DE LAS ADECUADAS PROTECCIONES

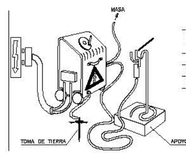

-LA ALIMENTACION SE REALIZARA MEDIANTE CONEXION A TRAVES DEL CUADRO ELECTRICO GENERAL Y SUS PROTECCIONES.
-LOS CABLES SERAN DE IGUAL SECCION.
-GRUPO CONECTADO A TOMA DE TIERRA.
-UTILIZAR MANGUERAS EN BUEN ESTADO.
-REVISE EL EQUIPO.

CABINA DE SOLDADURA



USE MATERIAL DE PROTECCION PERSONAL:
-PANTALLA DE MANO O DE CABEZA
-GAFAS DE PROTECCION CONTRA PROYECCIONES
-GUANTES
-POLAINAS



-SI SE TRABAJA POR ENCIMA DE LA CABEZA ES NECESARIO PROTEGER, ADEMAS DE ESTA EL CUELLO Y OTRAS PARTES QUE PUEDAN QUEDAR EXPUESTAS A LAS PARTICULAS INCANDESCENTES







-NO SUELDE CERCA DE RECIPIENTES QUE CONTENGAN O HAYAN CONTENIDO PRODUCTOS INFLAMABLES. PUEDE PRODUCIRSE UNA EXPLOSION.
-VENTILE CUIDADOSAMENTE LOS DEPOSITOS O MATERIAL FUNDIDO. CUANDO SEA NECESARIO SOLDAR POR ENCIMA DE MATERIAL COMBUSTIBLE PROTEJALO CON UNA LONA IGNIFUGA.

AISLAMIENTO DEL PUESTO DE SOLDADURA:
-CUANDO EL PUESTO ES FIJO, SE PROTEGERA CON UNA CORTINA INCOMBUSTIBLE.
-EXTRACCION DE HUMO.
-SE DISPONDRA DE UN EXTINTOR CERCA DE LA

SIERRA CIRCULAR

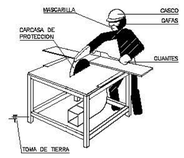

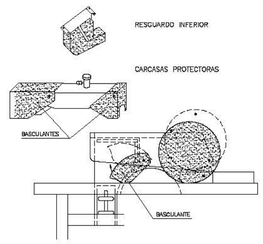

- DEBEN UTILIZARSE EMPUJADORES ADECUADOS EN LOS TRABAJOS EN QUE EL TAMAÑO DE LAS PIEZAS A CORTAR COMPROMETA LA SEGURIDAD DE LAS MANOS DEL OPERARIO.
- CON LOS DISCOS DE CARBURUM O WIDIA DEBEN EXTREMARSE LAS PRECAUCIONES EN CUANTO AL EQUILIBRADO Y EMPUJE DE LA PIEZA, YA QUE, SON FRAGILES Y TIENEN GRAN FACILIDAD PARA LA ROTURA.
- LA SIERRA CIRCULAR ESTARA PROTEGIDA FRENTE A RIESGOS ELECTRICOS CON INTERRUPTOR DIFERENCIAL ASOCIADO A TOMA DE TIERRA.
- LA UTILIZACION DE LA SIERRA SE HARA SOLO POR EL PERSONAL AUTORIZADO.
- SE UTILIZARAN LOS SIGUIENTES EQUIPOS DE PROTECCION INDIVIDUAL: CASCO, GAFAS DE SEGURIDAD, MASCARILLA Y GUANTES
- EL DISCO POR SU PARTE POSTERIOR DEBE ESTAR TOTALMENTE PROTEGIDO.


SOLDADURA OXIACETILICENCA Y OXICORTE




- LAS BOTELLAS DE ACETILENO Y OXIGENO SIEMPRE SE UTILIZARAN EN POSICION VERTICAL.
- SE ASEGURARAN CONTRA CAIDAS Y GOLPES.




- PARA EVITAR RETROCESOS, ES PRECISO QUE EL EQUIPO VAYA PROVISTO DE VALVULAS ANTIRETROCESO DE LLAMAS.

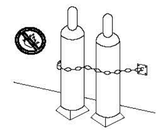


- NO EXISTIRAN EN LAS PROXIMIDADES DE LAS BOTELLAS, MATERIALES INFLAMABLES, NI FOCOS DE CALOR.

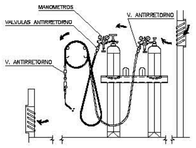

-ALMACENAR LAS BOTELLAS EN POSICION VERTICAL, EN UN LOCAL VENTILADO Y NO EXPUESTAS AL SOL.
-VIGILE LA POSIBLE EXISTENCIA DE FUGAS EN MANGUERAS Y GRIFOS.
-LAS MANGUERAS SE RECOGERAN EN CARRETES CIRCULARES.
-LOS MECHEROS PARA PROVISTOS DE VALVULAS ANTIRETORNO.

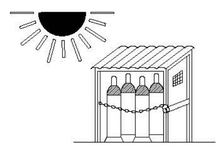


ALMACEN

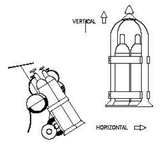


TRANSPORTE


OBRAS EN ZANJA DE ALTURA SUPERIOR A 4,50 MT.

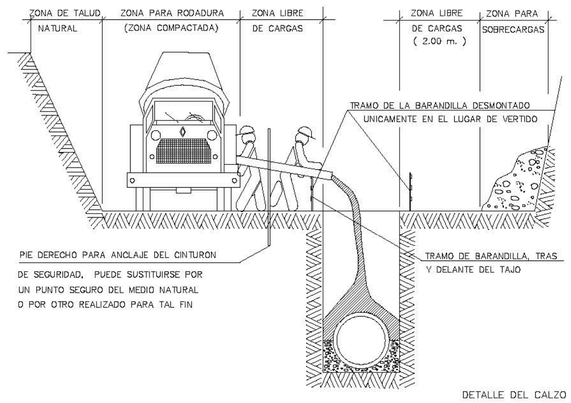


OBRAS EN ZANJA CON ENTIBACION CUAJADA

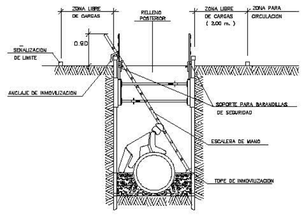


PROTECCIONES EN ZANJAS

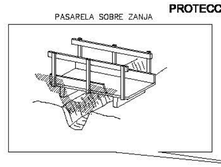


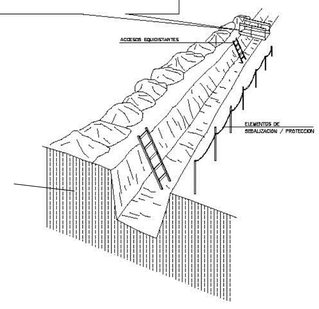


TOPE DE RETROCESO EN EL VERTIDO DE TIERRAS

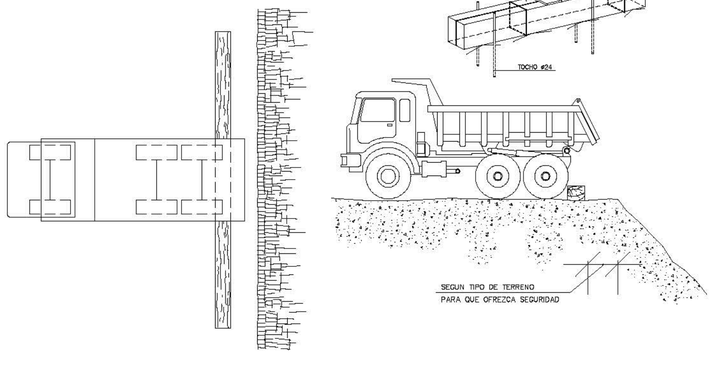

PROTECCION EN CRUCE DE ZANJA

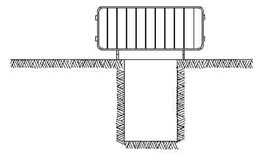

PROTECCION EN ZANJA

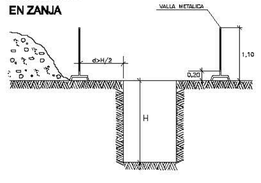

LAS VALLAS ESTARAN FIJAS, SEGUN DETERMINA LA LEGISLACION VIGENTE