

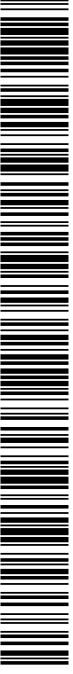
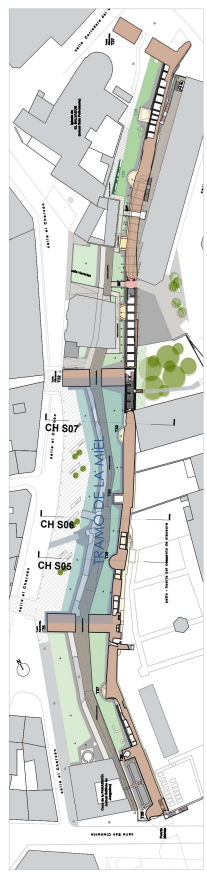
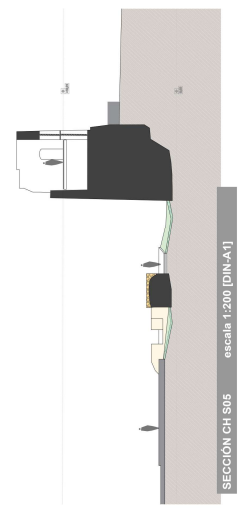
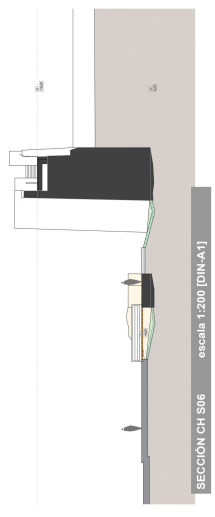
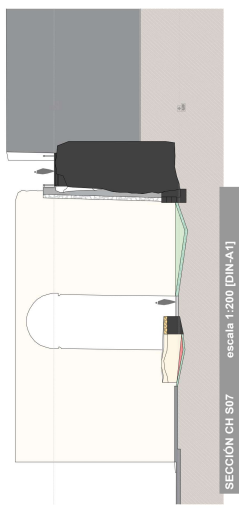



Y00676d74224030f6c007ea3d402000ck

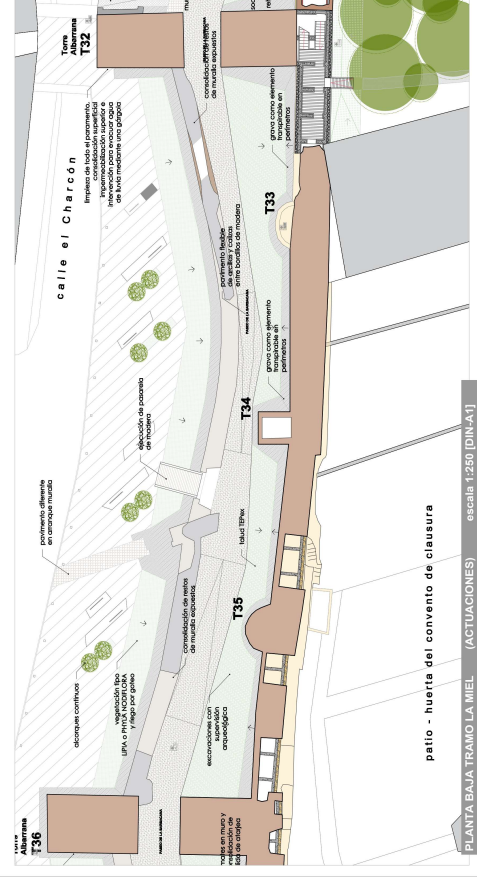

COPIA AUTÉNTICA que puede ser comprobada mediante el Código Seguro de Verificación en <https://sedesat.laavera.org/validacionDoc?entidad=45165>

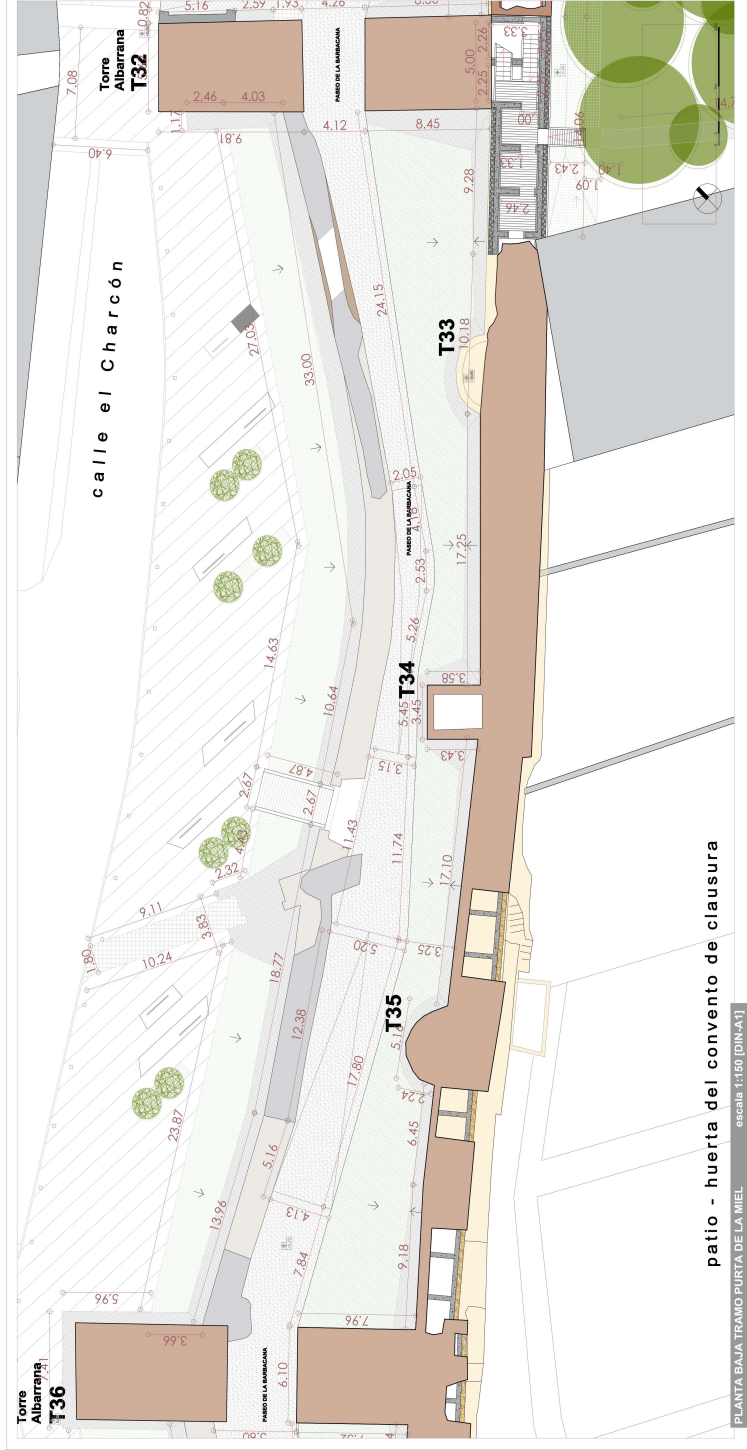


Y00676d74224030f6c007e83d402000ck

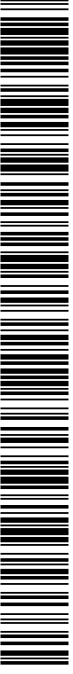

COPIA AUTÉNTICA que puede ser comprobada mediante el Código Seguro de Verificación en <https://sede.talavera.org/validacionDoc?entidad=45165>




PLANTA BAJA TRAMO PUERTA DE LA MIEL escala 1:150 (DIN-A4)

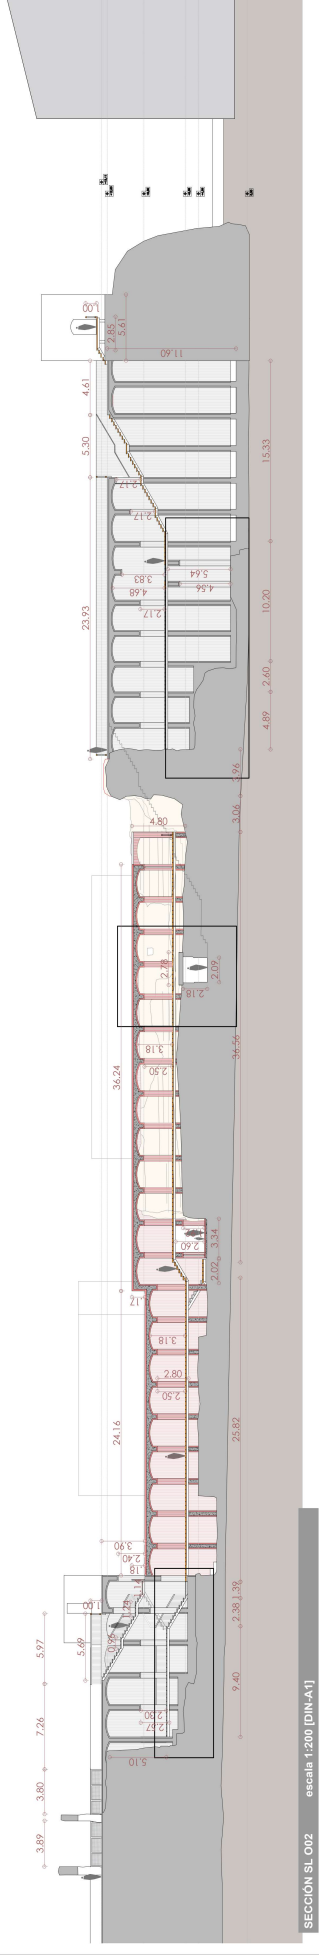

SECCIÓN SI_002 escala 1:200 (DIN-A4)

Y00676d74224030f6c007e83d4d20d0ck

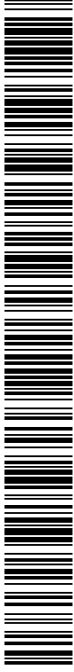

COPIA AUTÉNTICA que puede ser comprobada mediante el Código Seguro de Verificación en <https://sede.talavera.org/validacion/Doc?entidad=45165>



Excmo. Ayuntamiento de Talavera de la Reina

fernandocobostudioarquitecturaslp



ANEXO AL PLAN DIRECTOR DE LA CIUDAD DE TALAVERA DE LA REINA

PROYECTO BÁSICO Y DE EJECUCIÓN DE RECONSTRUCCIÓN DEL SUSTITUTO DE LA CIUDAD DE TALAVERA DE LA REINA (Y TOLEDO)



PLAN DIRECTOR DE LA CIUDAD DE TALAVERA DE LA REINA
ABRIL 2015
ESTADO REVISADO
TRAMO HERRERIAS
RECINTO PRINCIPAL
B.2
05