COPIA AUTÉNTICA que puede ser comprobada mediante el Código Seguro de Verificación en https://sede.talavera.org/validacionDoc/?entidad=45165

D0067647420d0302c4707ea3c4020d0ch

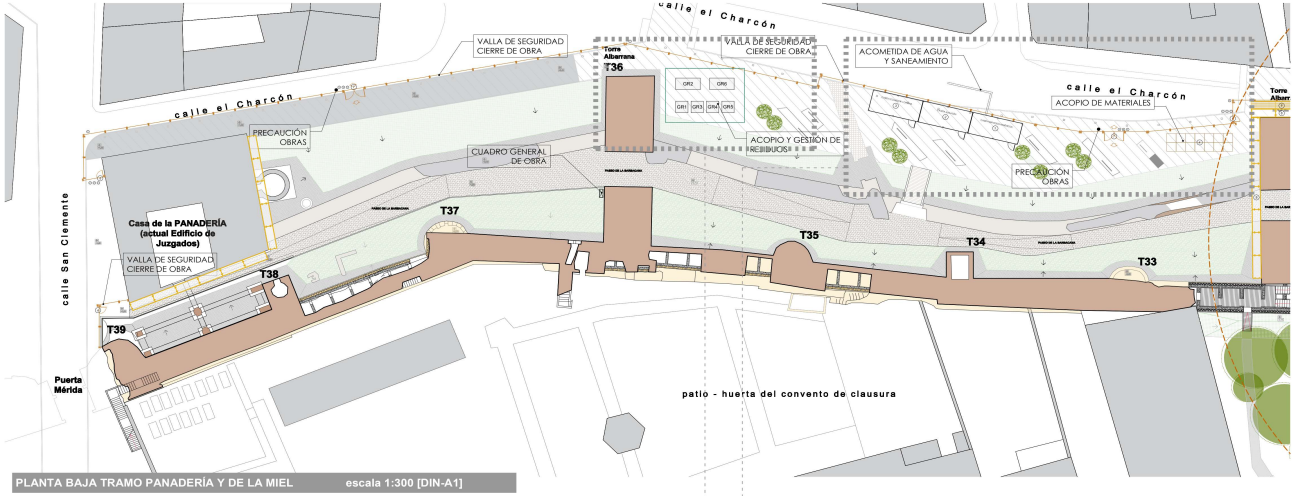


PLANTA BAJA TRAMO PANADERÍA Y DE LA MIEL escala 1:300 [DIN-A1]

**LEYENDA SEGURIDAD Y SALUD**

PROTECCIONES COLECTIVAS

1. CASETA ASEO
2. CASETA ALMACÉN
3. CASETA COMEDOR / OFICINA
4. ACOPIO DE MATERIALES
5. VALLA PERIMETRAL DE CERRAMIENTO
6. ACCESO PEATONAL
7. ACCESO VEHÍCULOS
8. ANDAMIO MULTIDIRECCIONAL CON PROTECCIONES Y CERTIFICACIÓN
9. VISERA DE PROTECCIÓN

PASOS EN OBRA

- A — PROHIBIDO EL PASO DE PEATONES POR LA ENTRADA DE VEHÍCULOS
- B — PROHIBIDO LA ENTRADA A TODA PERSONA AJENA A LA OBRA
- C — OBLIGATORIO EL USO DE CASCO
- P — PEATÓN CIRCULE POR LA OTRA ACERA

**ESTUDIO DE GESTIÓN DE RESIDUOS**

LEYENDA

| | |
|---|---|
| GR1 | ACOPIOS Y/O CONTENEDORES DE LOS DISTINTOS TIPOS DE RCDs |
| GR2 | MATERIALES RECICLADOS (ÁRIDOS, MATERIALES CERÁMICOS Y TIERRAS SIN UTILIZAR) |
| GR3 | ALMACENAMIENTO DE RESIDUOS Y PRODUCTOS TÓXICOS |
| GR4 | CONTENEDORES PARA RESIDUOS URBANOS |
| GR5 | UBICACIÓN DE PLANTA MÓVIL DE RECICLAJE |
| GR6 | ZONA PARA LAVADO DE CANALETAS Y CUBETAS DE HORMIGÓN |

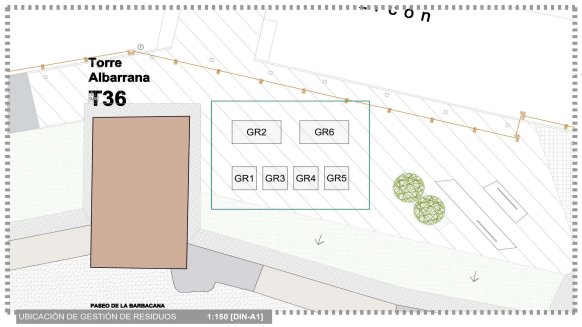


UBICACIÓN DE GESTIÓN DE RESIDUOS 1:150 [DIN-A1]

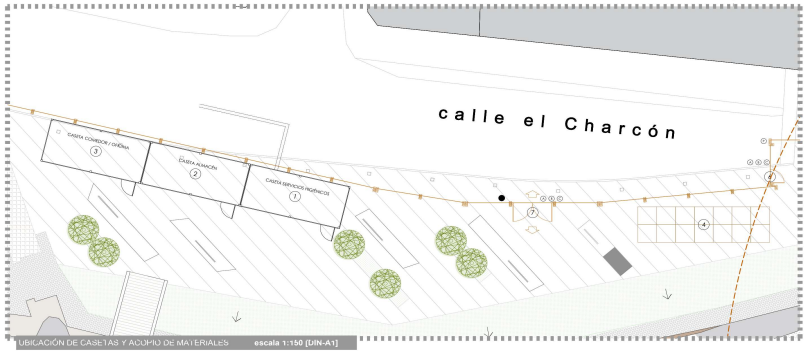


UBICACIÓN DE CASETAS Y ACOPIO DE MATERIALES escala 1:150 [DIN-A1]

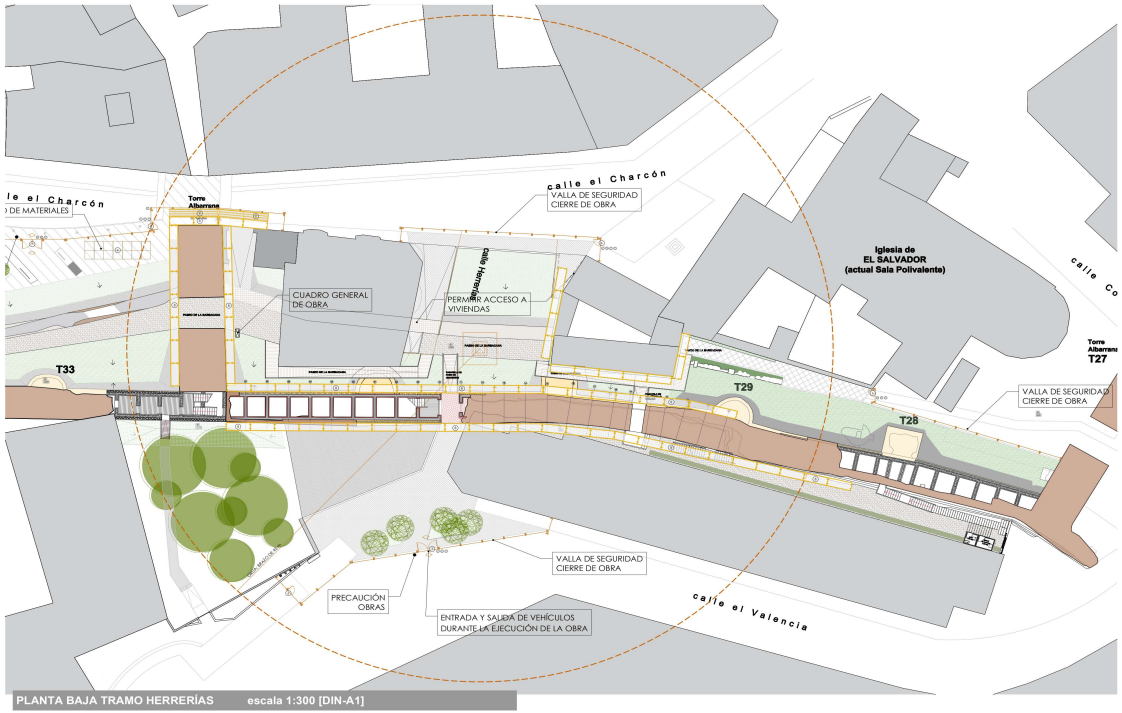


PLANTA BAJA TRAMO HERRERÍAS escala 1:300 [DIN-A1]

PLAN DIRECTOR de la MURALLA TALAVERA de la REINA RECINTO PRINCIPAL

Excmo. Ayuntamiento de Talavera de la Reina

fernandocobosestudioarquitecturaslp

**EQUIPO TÉCNICO REDACTOR:**
Arquitecto director: FERNANDO COBOS GUERRA
Arquitecto coordinador: RODRIGO CANAL ARRIBAS
Arquitectas redactoras: IRIS OLIVEROS ROJO
INÉS CAMBERO LORENZO
LAURA FERNÁNDEZ FONSECA
Ingeniero organización: ALONSO COBOS AVENTURO
Arquitecto técnico: VALENTÍN COBO SOLANO
Arqueólogo: MANUEL RETUERCE VELASCO
Arquitecta colaboradora: ÁNGELA DOMÍNGUEZ SÁNCHEZ

09286987R FERNANDO COBOS (R: B47518543)

Firmado digitalmente por 09286987R FERNANDO COBOS (R: B47518543) Fecha: 2025.09.02 10:23:09 +01'00'

PROYECTO BÁSICO Y DE EJECUCIÓN DE RECUPERACIÓN DE LA MURALLLA Y SUS RECORRIDOS. RECONEXIÓN DE LOS TRAMOS EL SALVADOR Y EL CHARCÓN Y ADECUACIÓN DE SU ENTORNO EN TALAVERA DE LA REINA (TOLEDO)

CHARCÓN SALVADOR

PLAN DIRECTOR de la MURALLA TALAVERA de la REINA RECINTO PRINCIPAL

ABRIL, 2025
**ESTADO REFORMADO:**
**MURALLA DE EL SALVADOR CHARCÓN**
ORGANIZACIÓN DE LA OBRA.
VALLADOS, ANDAMIAJES Y GRÚA.

**C.0**
**01**

COPIA AUTÉNTICA que puede ser comprobada mediante el Código Seguro de Verificación en https://sede.talavera.org/validacionDoc/?entidad=45165

D0067647420d0302c4707ea3c4020d0ch

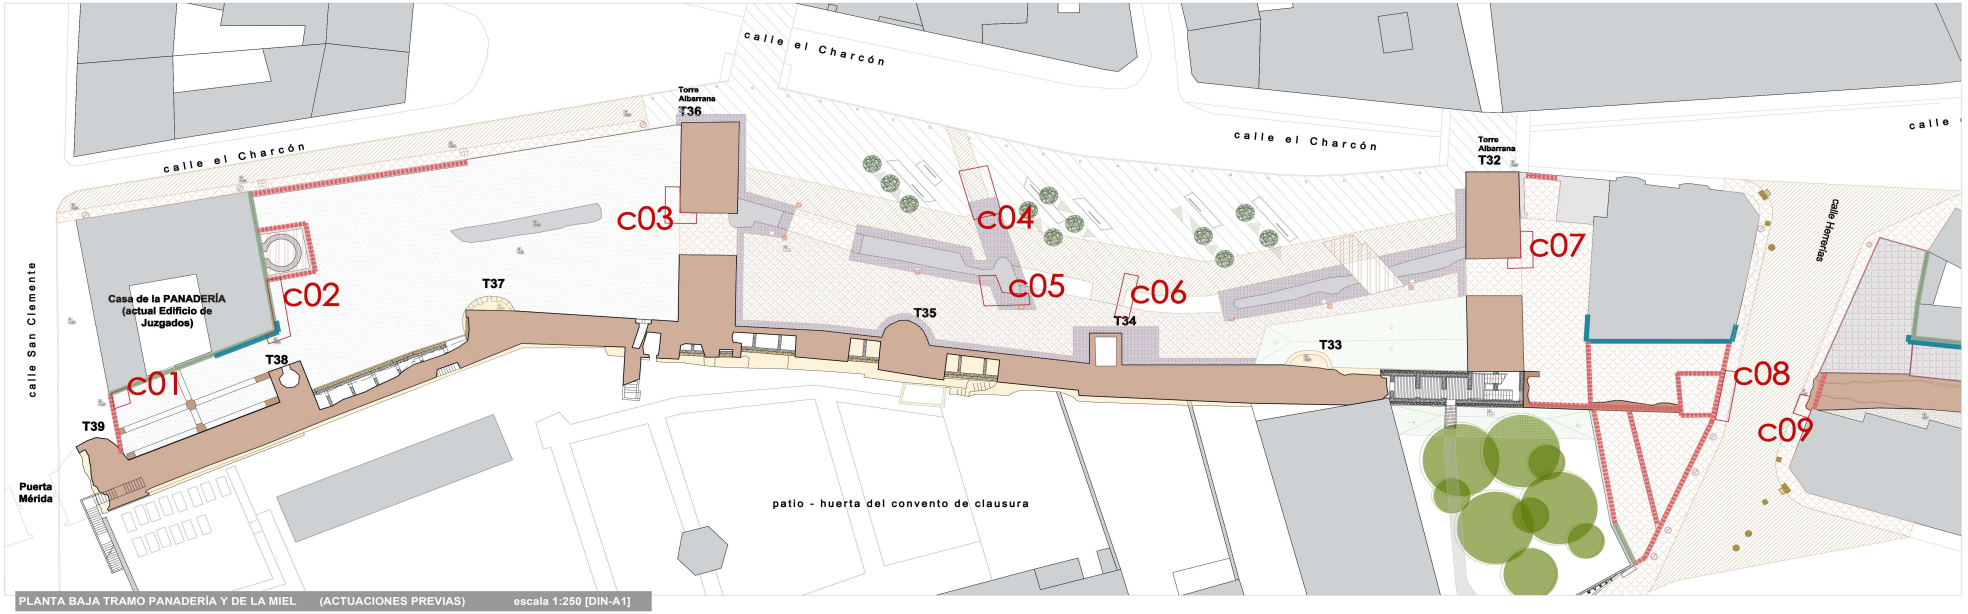


PLANTA BAJA TRAMO PANADERÍA Y DE LA MIEL (ACTUACIONES PREVIAS) escala 1:250 [DIN-A1]

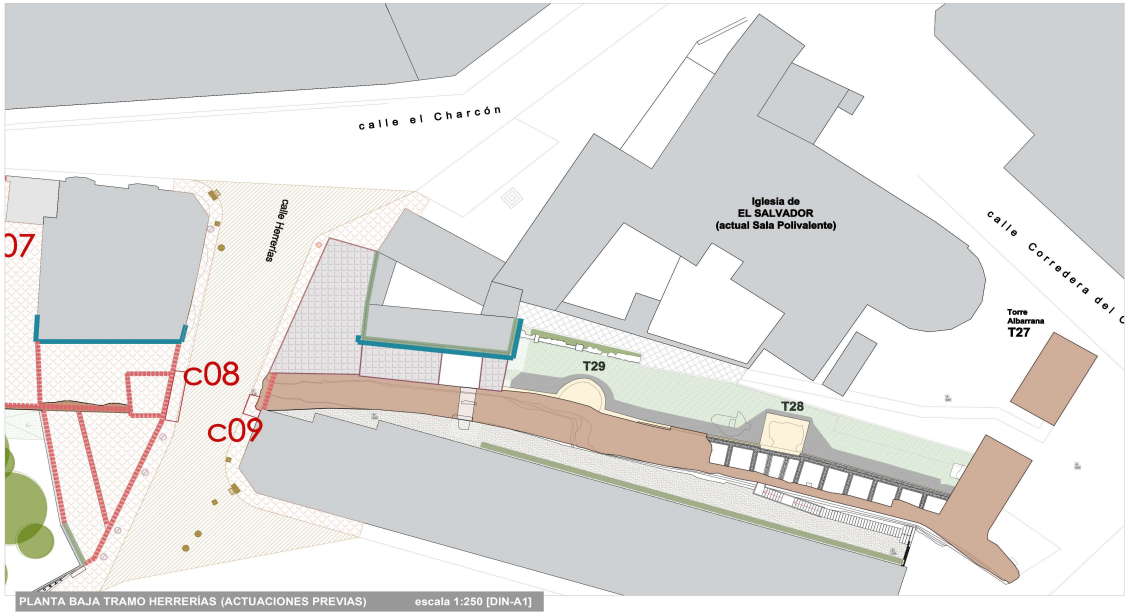


PLANTA BAJA TRAMO HERRERÍAS (ACTUACIONES PREVIAS) escala 1:250 [DIN-A1]

PLAN DIRECTOR de la MURALLA TALAVERA de la REINA RECINTO PRINCIPAL

Excmo. Ayuntamiento de Talavera de la Reina

fernandocobosestudioarquitecturaslp

EQUIPO TÉCNICO REDACTOR:
Arquitecto director: FERNANDO COBOS GUERRA
Arquitecto coordinador: RODRIGO CANAL ARRIBAS
Arquitectas redactoras: IRIS OLIVEROS ROJO
INÉS CAMBERO LORENZO
LAURA FERNÁNDEZ FONSECA
Ingeniero organización: ALONSO COBOS AVENTURO
Arquitecto técnico: VALENTÍN COBO SOLANO
Arqueólogo: MANUEL RETUERCE VELASCO
Arquitecta colaboradora: ÁNGELA DOMÍNGUEZ SÁNCHEZ

PROYECTO BÁSICO Y DE EJECUCIÓN DE RECUPERACIÓN DE LA MURALLLA Y SUS RECORRIDOS. RECONEXIÓN DE LOS TRAMOS EL SALVADOR Y EL CHARCÓN Y ADECUACIÓN DE SU ENTORNO EN TALAVERA DE LA REINA (TOLEDO)

CHARCÓN SALVADOR

PLAN DIRECTOR de la MURALLA TALAVERA de la REINA RECINTO PRINCIPAL

ABRIL, 2025
ESTADO REFORMADO:
MURALLA DE EL SALVADOR CHARCÓN
ACTUACIONES PREVIAS:
ARQUEOLOGÍA Y CATAS INICIALES.
DESMONTAJES Y DEMOLICIONES.

C.0
02