



M00676d74209030517507ea0de020009Y

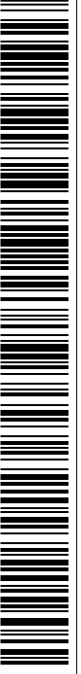

COPIA AUTÉNTICA que puede ser comprobada mediante el Código Seguro de Verificación en <https://sede.talavera.org/validacionDoc?entidad=45165>

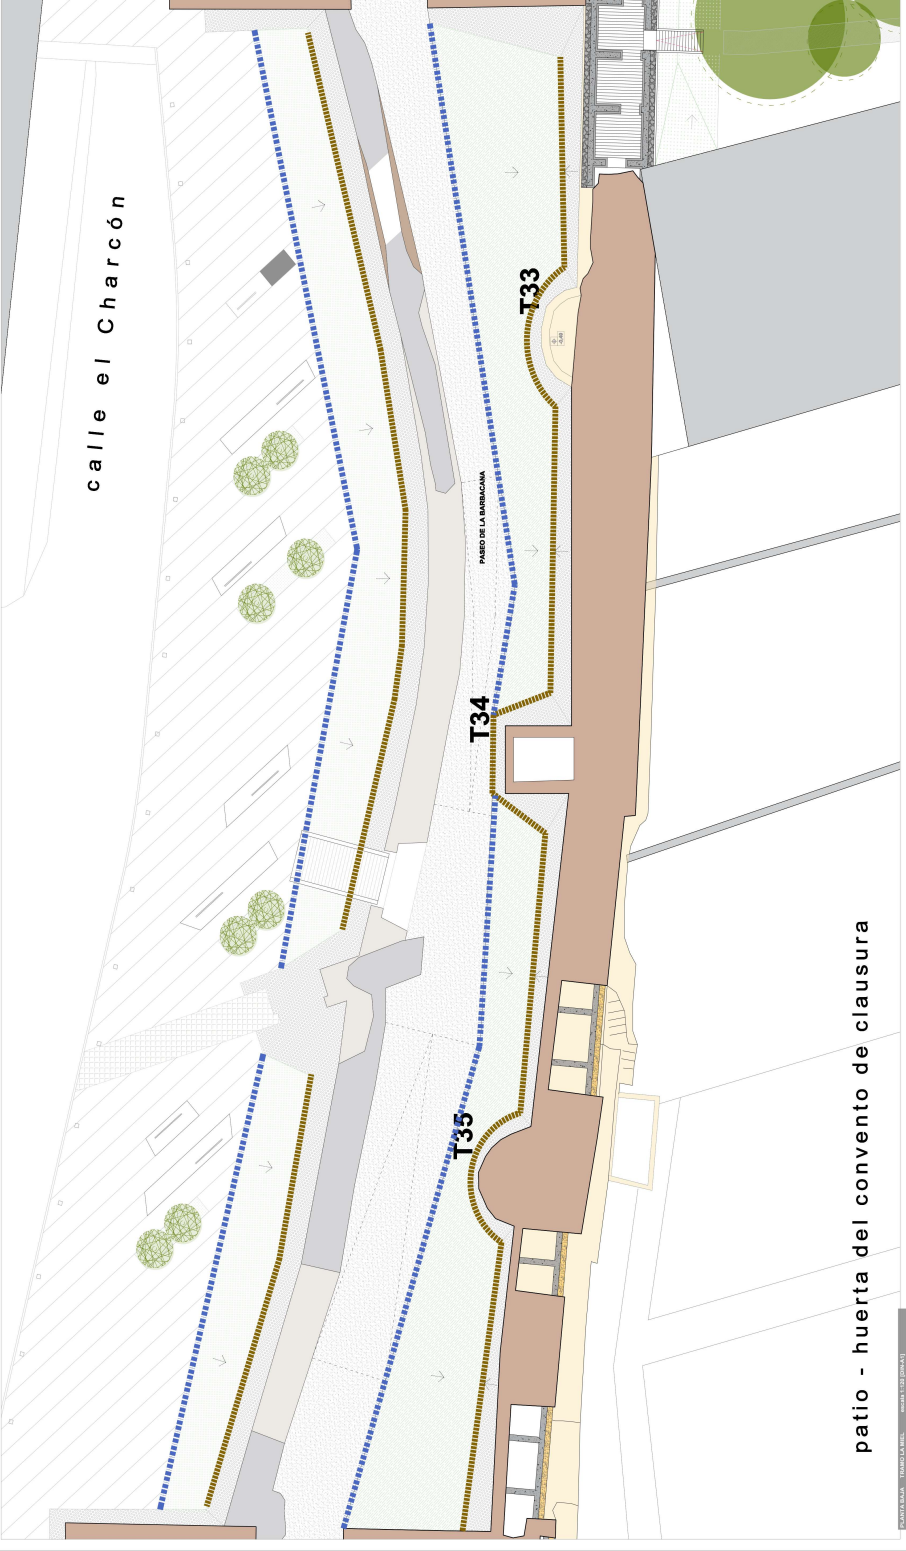




patio - huerta del convento de clausura

Leyenda de SANEAMIENTO Y RIEGO

- drenaje lineal rígido
- riego

Leyenda de ARQUETAS EXISTENTES


- arqueta
- arqueta saneamiento
- sumidero

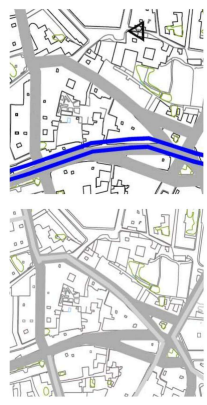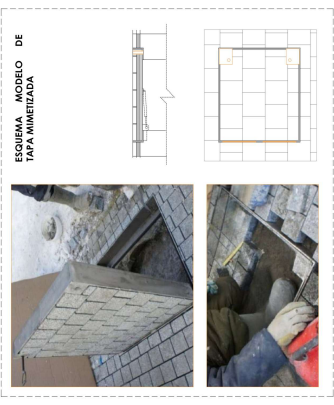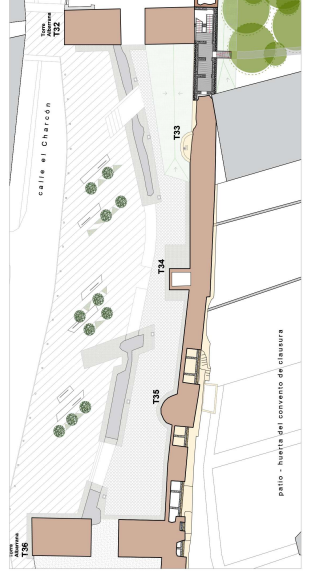


LEYENDA DE SANEAMIENTO Y RIEGO	LEYENDA DE ARQUETAS EXISTENTES
drenaje lineal rígido	arqueta
riego	arqueta saneamiento
	sumidero



M00676d74209030517507ea0de020009Y

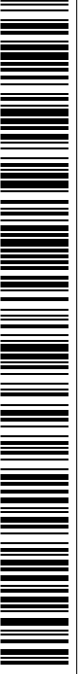

COPIA AUTÉNTICA que puede ser comprobada mediante el Código Seguro de Verificación en <https://sede.talavera.org/validacionDoc?entidad=45165>




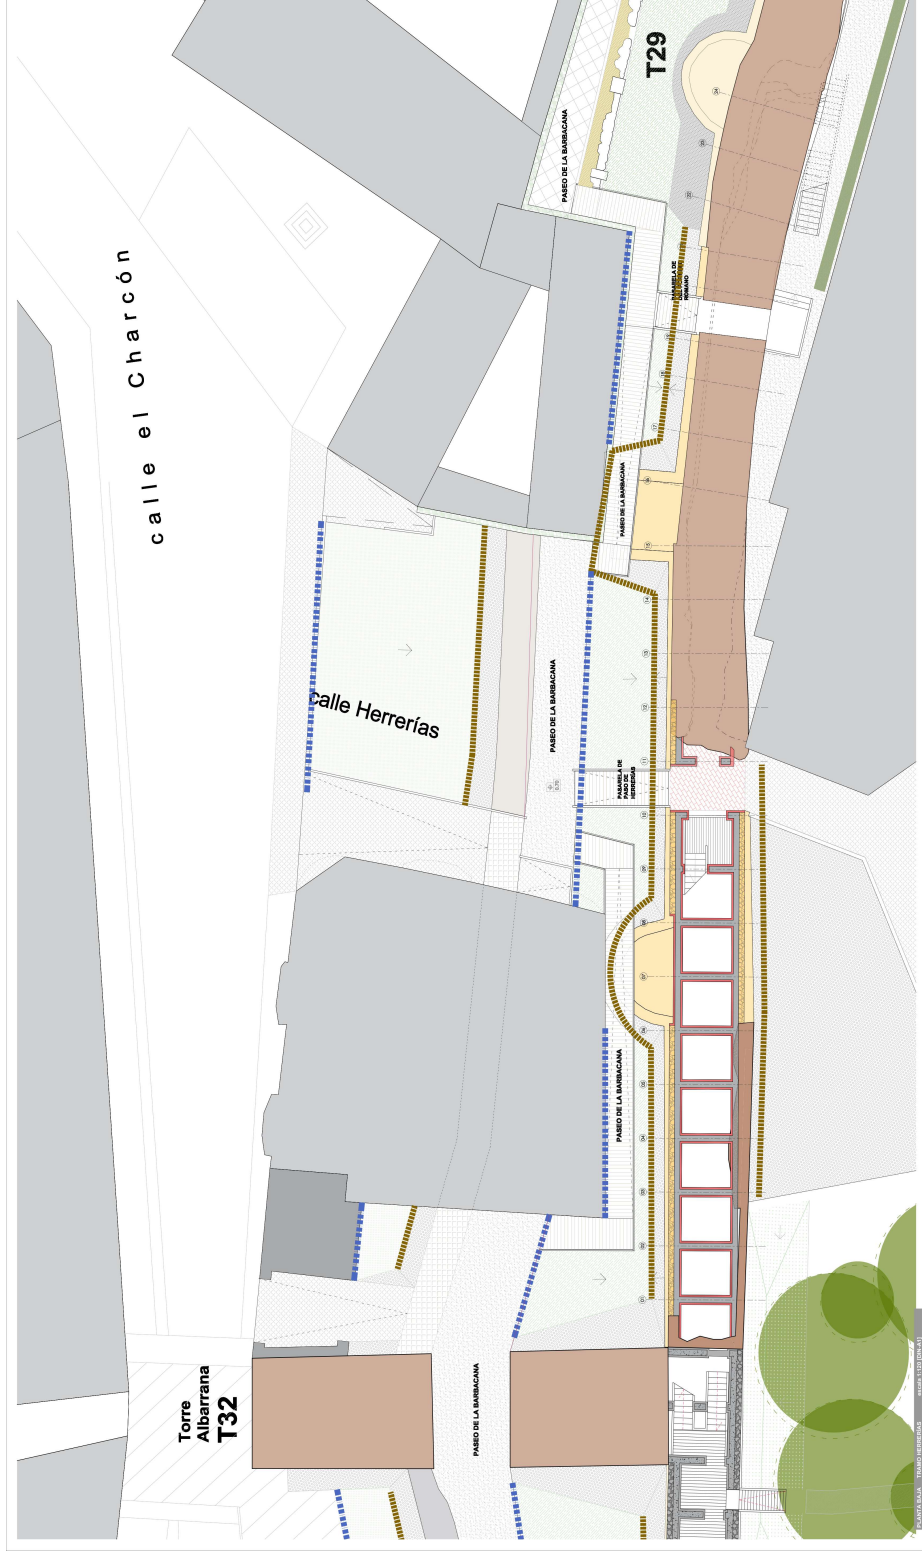


Leyenda de SANEAMIENTO Y RIEGO

- drenaje lineal rígido
- riego
- arqueta
- arqueta saneamiento
- sumidero

Leyenda de ARQUETAS EXISTENTES

- arqueta
- arqueta saneamiento
- sumidero

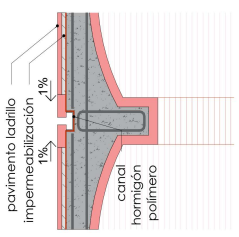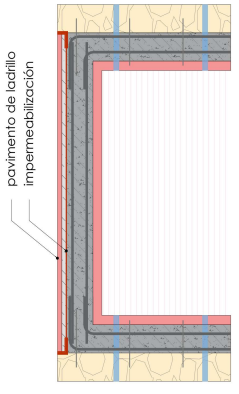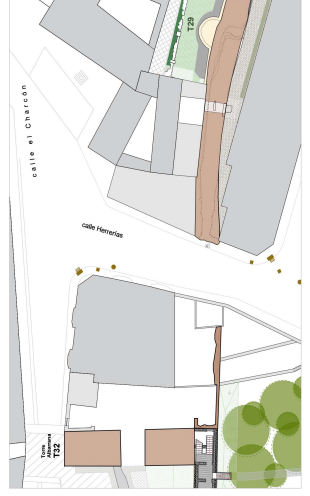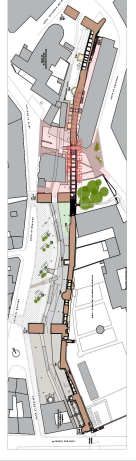

Detalle de canales de evacuación de agua en cubierta

