



X0067607420a010292607e653db030e13R

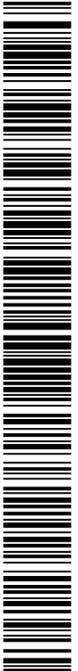

COPIA AUTÉNTICA que puede ser comprobada mediante el Código Seguro de Verificación en <https://sede.talavera.org/validacion/Doc?entidad=45165>

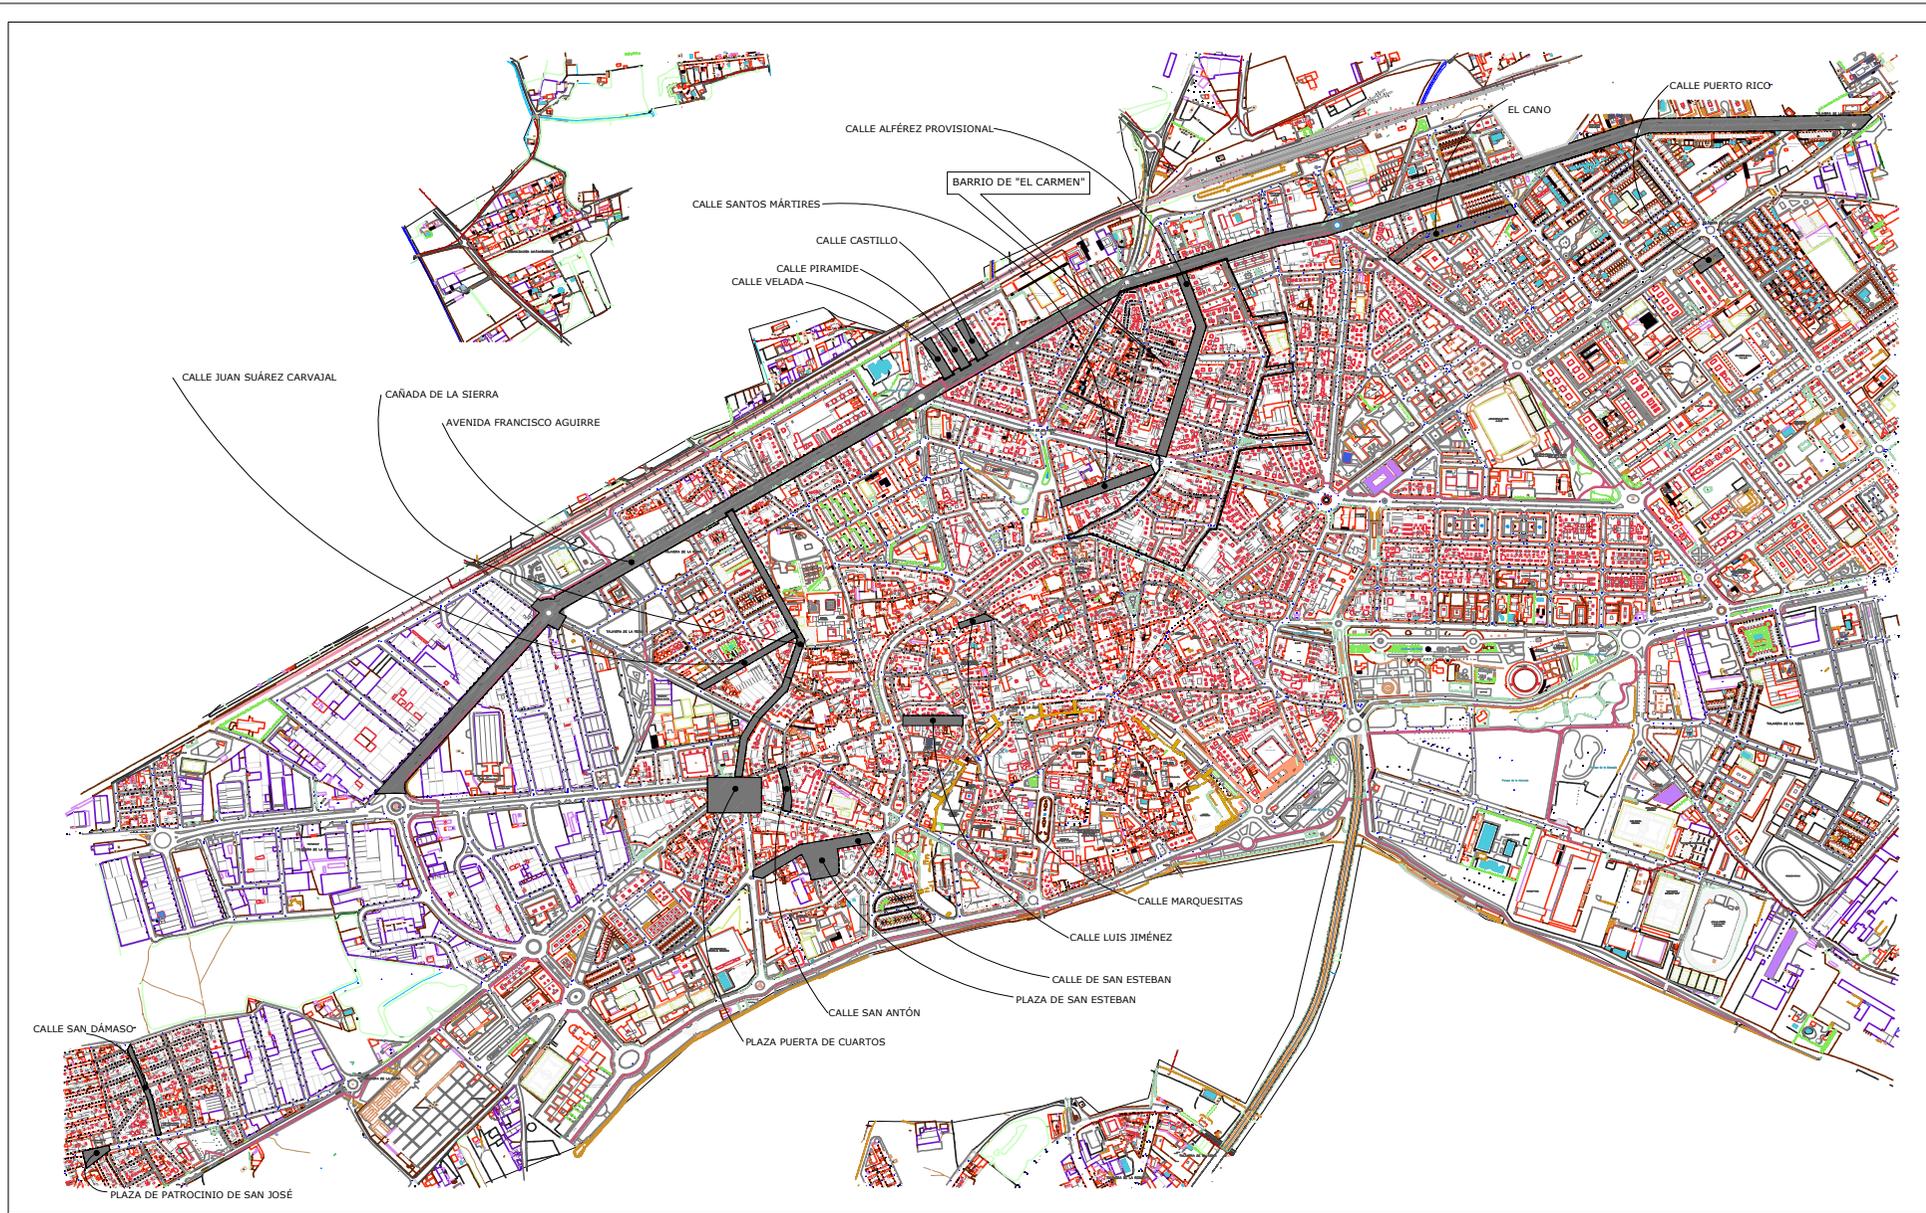


 <p>AYUNTAMIENTO DE TALAVERA DE LA REINA — OFICINA TÉCNICA —</p>	<p>EL JEFE DE SECCIÓN DE OBRAS, EN FUNCIONES DE JEFE DE SERVICIO</p> <p>Antonio López Bonilla</p>	<p>EL INGENIERO TÉCNICO DE OBRAS PÚBLICAS MUNICIPAL</p>  <p>Ignacio Sáez Madrid</p>	<p>ESCALA</p> <p>S/E</p>	<p>TÍTULO DEL PROYECTO</p> <p><b>OBRAS DE ASFALTADO EN CALLES AVDA FRANCISCO AGUIRRE, BARRIO DEL CARMEN Y OTRAS</b></p>	<p>DESIGNACION</p> <p><b>PLANO DE PLANTA</b></p>	<p>FECHA</p> <p><b>FEBRERO 2021</b></p> <p>Nº PLANO</p> <p><b>1</b></p>
---	---	---	--------------------------	---	--	---


<p>Documento firmado por:</p> <p>ANTONIO LOPEZ BONILLA</p>	<p>Cargo:</p> <p>JEFE DE SECCIÓN DE OBRAS EN FUNCIONES DE JEFE DE SERVICIO</p>	<p>Fecha/hora:</p> <p>04/03/2021 09:57</p>
--	--	--

X0067607420a010292607e53db030e13R



COPIA AUTÉNTICA que puede ser comprobada mediante el Código Seguro de Verificación en <https://sede.talavera.org/validacion/Doc?entidad=45165>

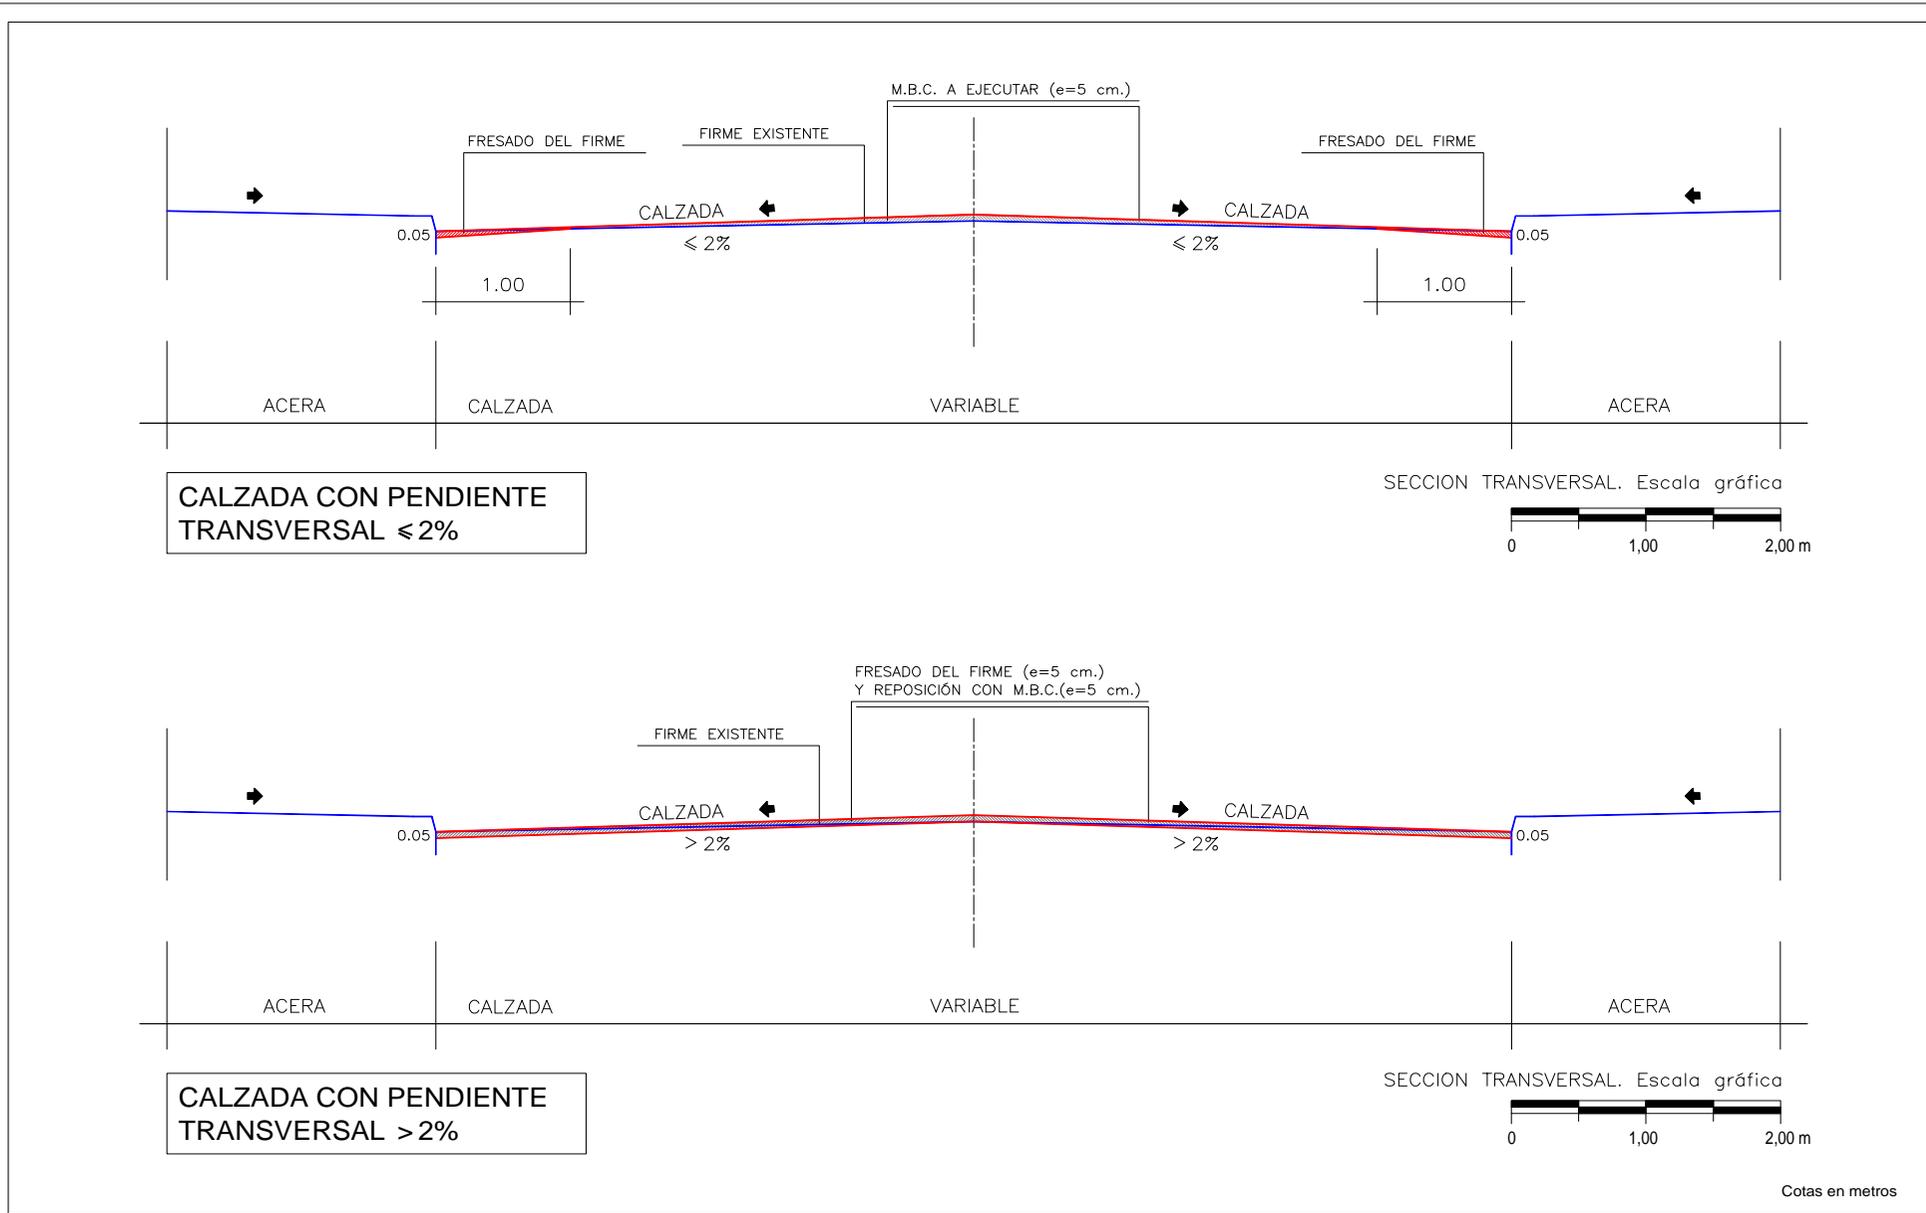

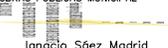 <p>AYUNTAMIENTO DE TALAVERA DE LA REINA - OFICINA TÉCNICA -</p>	<p>EL JEFE DE SECCIÓN DE OBRAS, EN FUNCIONES DE JEFE DE SERVICIO</p> <p>Antonio López Bonilla</p>	<p>EL INGENIERO TÉCNICO DE OBRAS PÚBLICAS MUNICIPAL</p>  <p>Ignacio Sáez Madrid</p>	<p>ESCALA</p> <p>indicada en el plano</p>	<p>TÍTULO DEL PROYECTO</p> <p><b>OBRAS DE ASFALTADO EN CALLES AVDA FRANCISCO AGUIRRE, BARRIO DEL CARMEN Y OTRAS</b></p>	<p>DESIGNACION</p> <p><b>PLANO DE DETALLES</b></p>	<p>FECHA</p> <p><b>FEBRERO 2021</b></p> <p>Nº PLANO</p> <p><b>2</b></p>
---	---	---	---	---	--	---

<p>Documento firmado por:</p> <p>ANTONIO LOPEZ BONILLA</p>	<p>Cargo:</p> <p>JEFE DE SECCIÓN DE OBRAS EN FUNCIONES DE JEFE DE SERVICIO</p>	<p>Fecha/hora:</p> <p>04/03/2021 09:57</p>
--	--	--