



PROMOTORES:



REDACTORA:
Natalia Bielsa Manzanero, Dra. Arquitecta 3760 COACM.

natalia bielsa
estudio de arquitectura


Proyecto de Ejecución de obras del carril bici de conexión de
Talavera la Nueva al centro urbano de Talavera de la Reina

TÍTULO DE PLANO :

PLANTA EN DETALLE

Escala 1:500 - A3

4

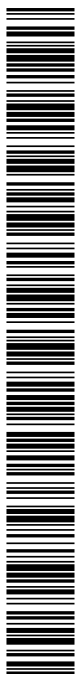

T00676d7421f1c137407e71e03083b4

COPIA AUTÉNTICA que puede ser comprobada mediante el Código Seguro de
Verificación en <https://sede.talavera.org/validacionDoc/?entidad=45165>