


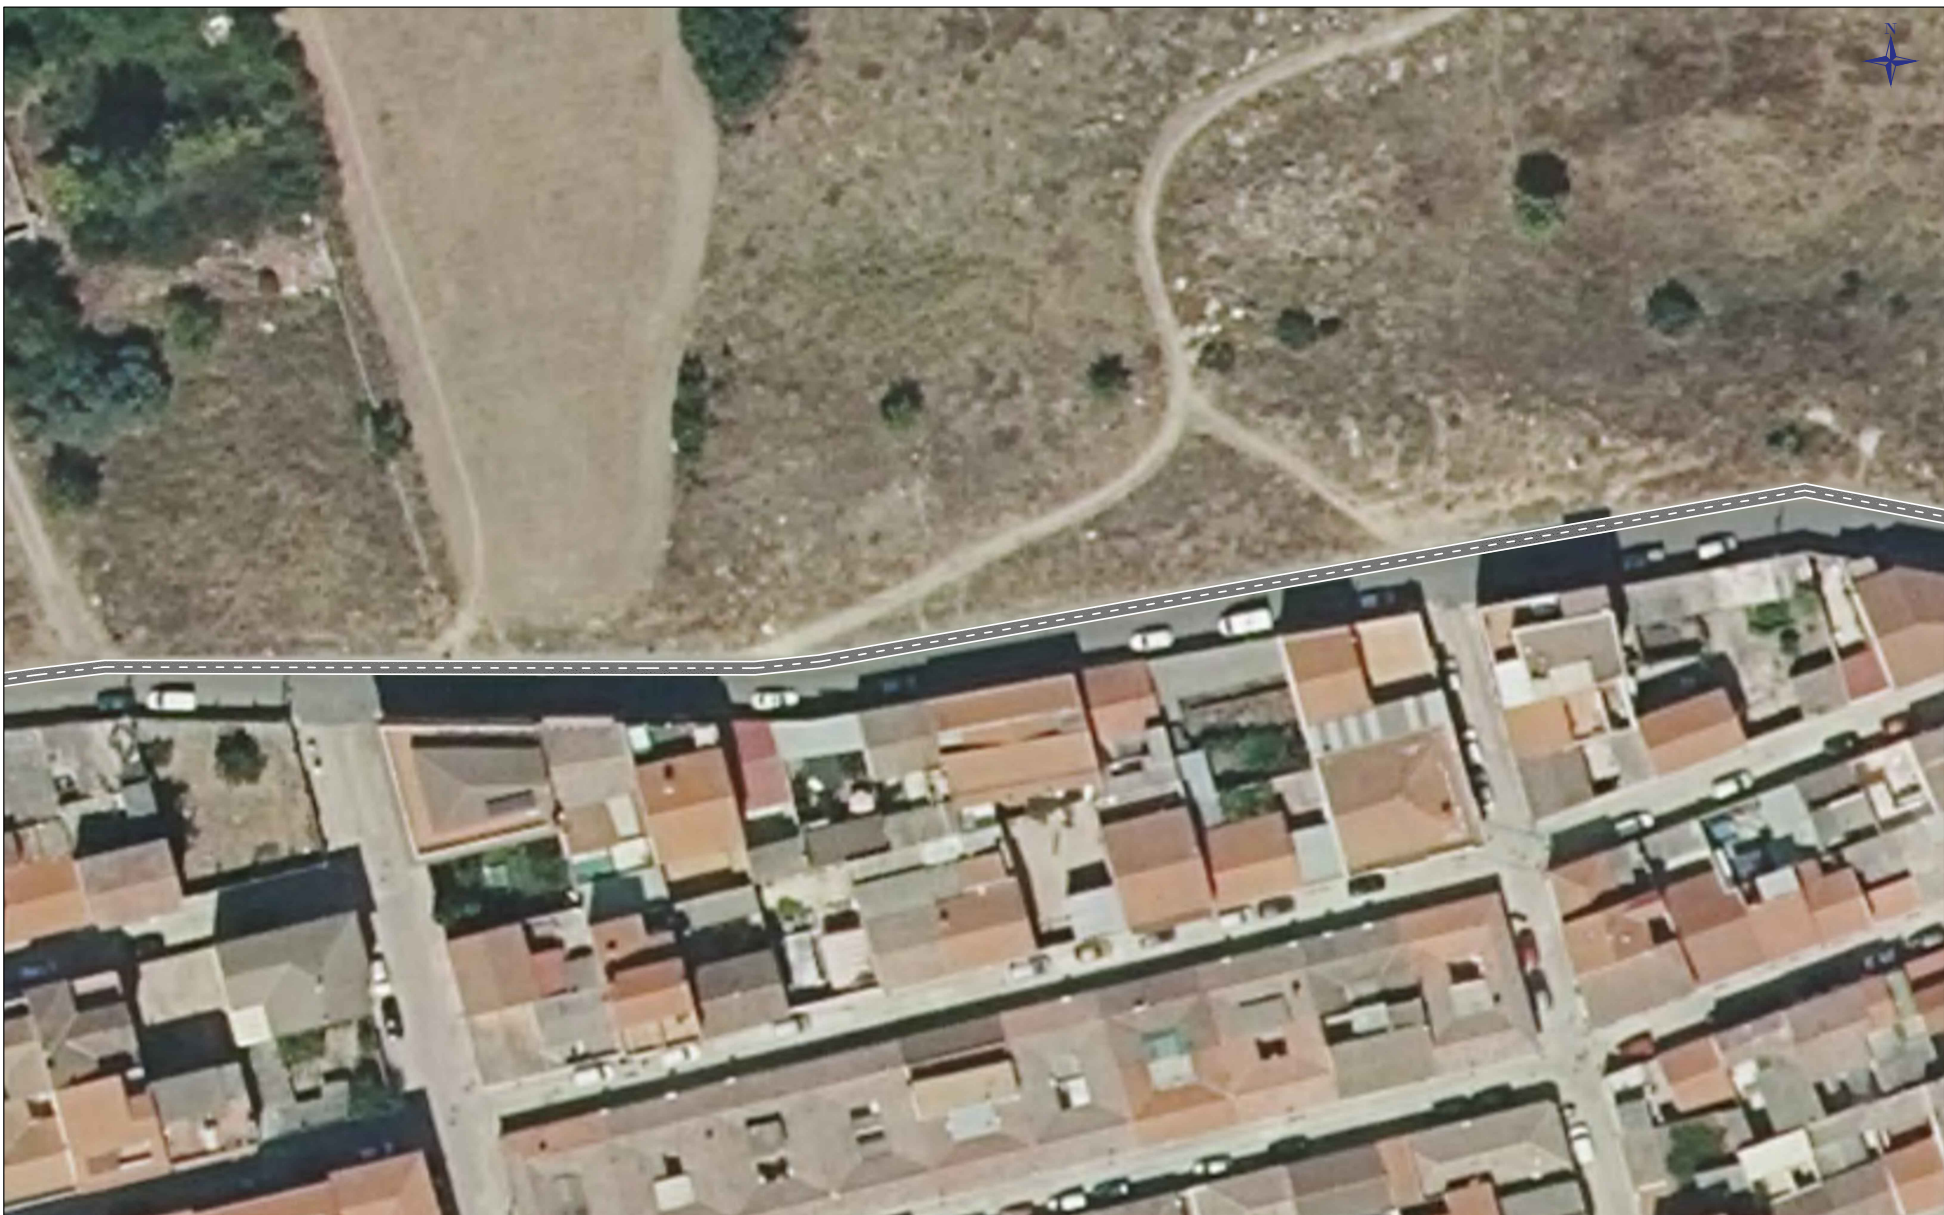

PROMOTORES:



REDACTORA:
Natalia Bielsa Manzanero, Dra. Arquitecta 3760 CQACM

natalia bielsa
estudio de arquitectura


Proyecto de Ejecución de obras del carril bici de conexión de
Talavera la Nueva al centro urbano de Talavera de la Reina

TÍTULO DE PLANO :

PLANTA EN DETALLE

Escala 1:500 - A3

4

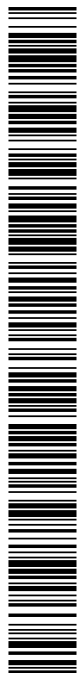

000676d742291c104a807e732e03083ak

COPIA AUTÉNTICA que puede ser comprobada mediante el Código Seguro de
Verificación en <https://sede.talavera.org/validacionDoc/?entidad=45165>