



PROMOTORES:



REDACTORA:

Natalia Bielsa Manzanero, Dra. Arquitecta 3760 CQACM

natalia bielsa
estudio de arquitectura

Proyecto de Ejecución de obras del carril bici de conexión de Talavera la Nueva al centro urbano de Talavera de la Reina


TITULO DE PLANO :

PLANTA EN DETALLE

Escala 1:500 - A3

4

1/4

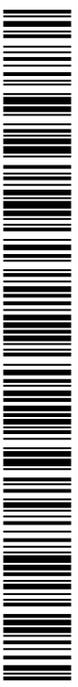

700676174201 60471 076735003083aU

COPIA AUTÉNTICA que puede ser comprobada mediante el Código Seguro de Verificación en <https://sede.talavera.org/validacion/Doc?entidad=45165>