



P00676742331C1095607E70340308390

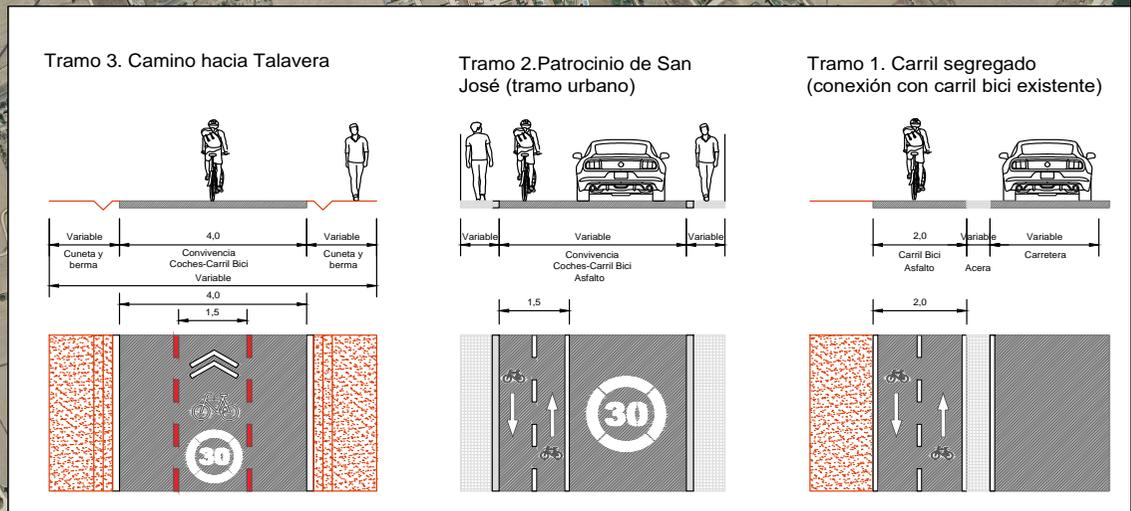

COPIA AUTÉNTICA que puede ser comprobada mediante el Código Seguro de Verificación en <https://sede.talavera.org/validacionDoc?entidad=45165>

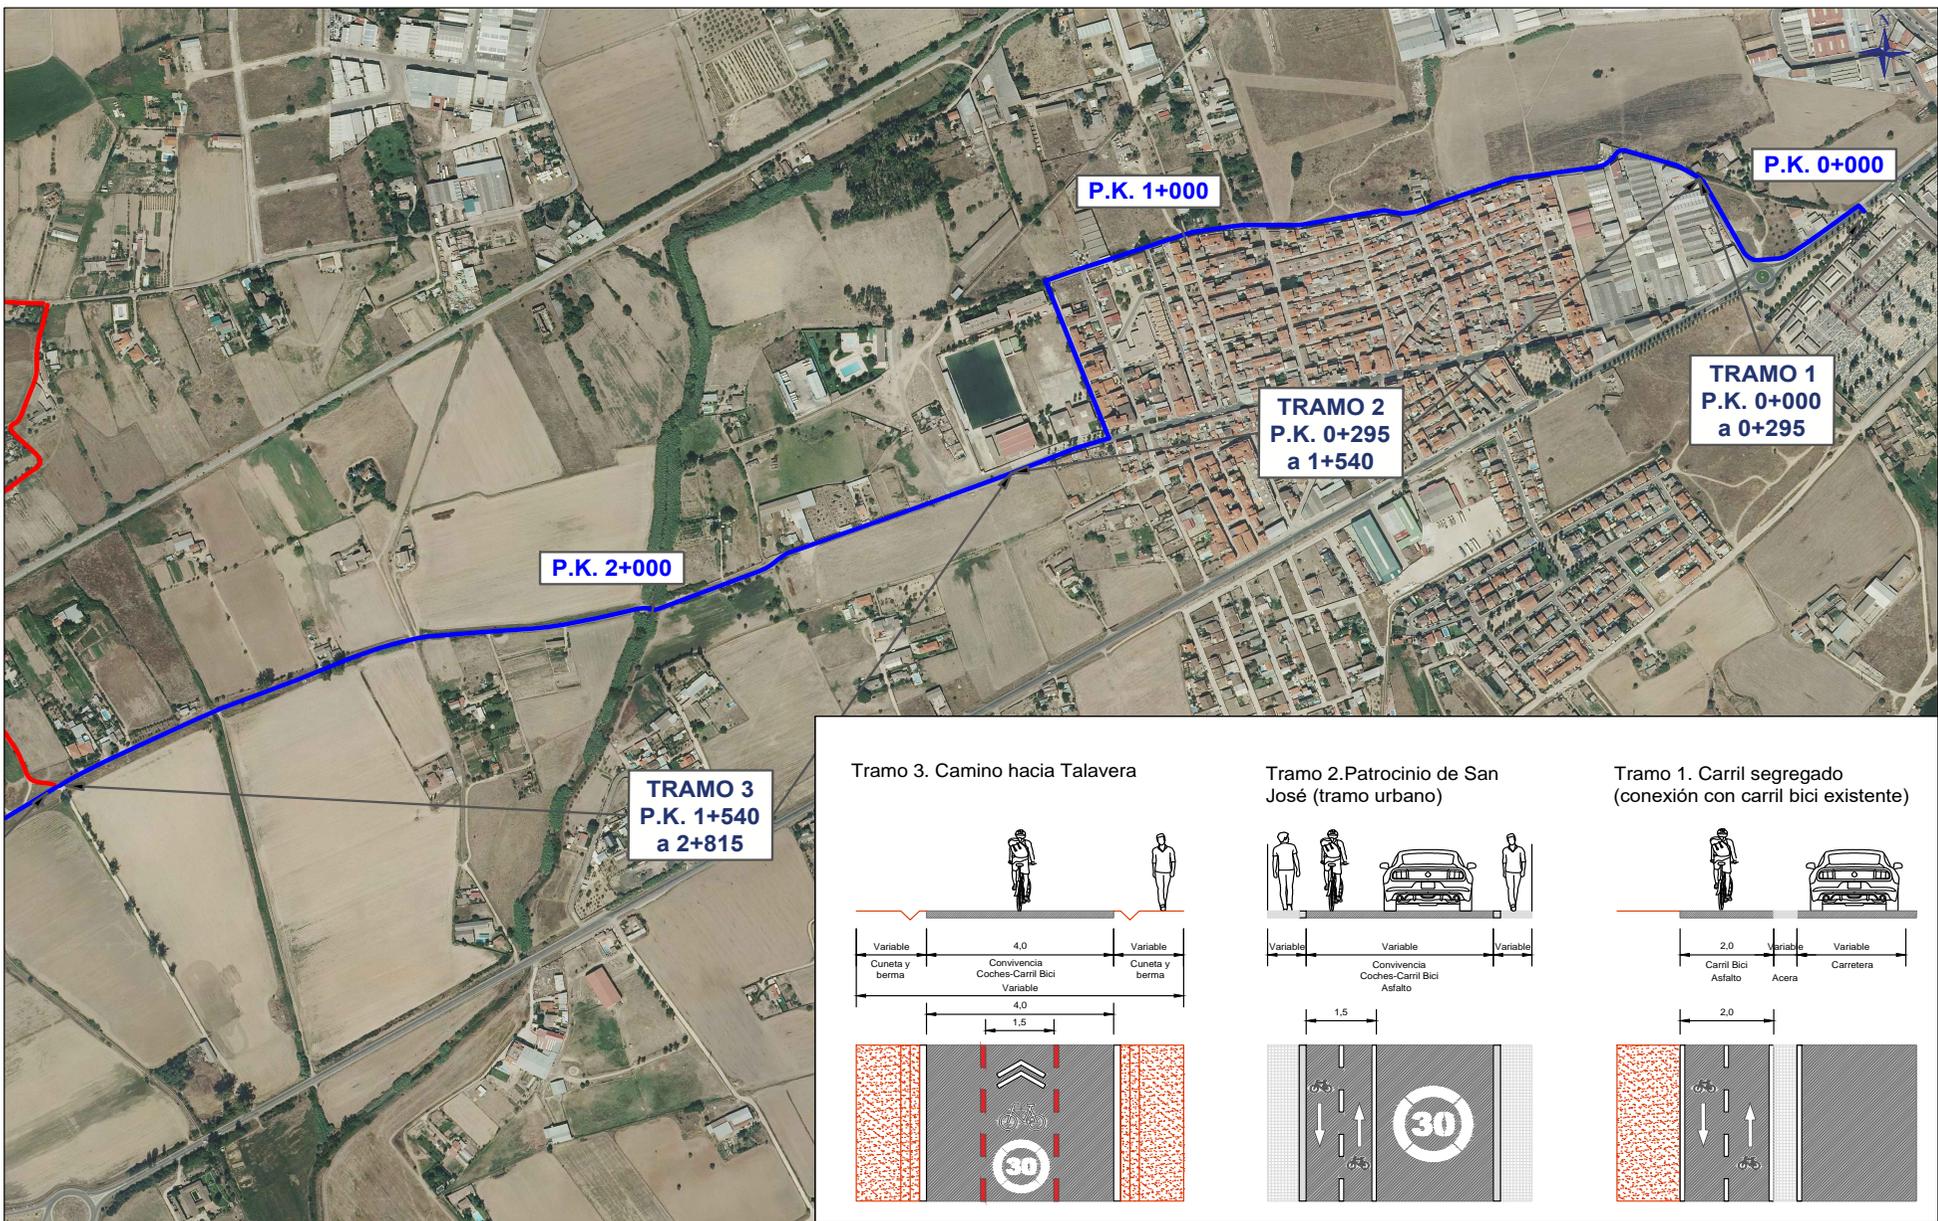

PROMOTORES:



REDACTORA: Natalia Bielsa Manzanero, Dra. Arquitecta 3760 COACM

natalia bielsa estudio de arquitectura

Proyecto de Ejecución de obras del carril bici de conexión de Talavera la Nueva al centro urbano de Talavera de la Reina

TÍTULO DE PLANO: TRAMIFICACIÓN Y SECCIONES TRANSVERSALES

Escala 1:6000 - A3

3

1/2