


S006742051c097650767174030898X



COPIA AUTÉNTICA que puede ser comprobada mediante el Código Seguro de Verificación en <https://sede.talavera.org/validacionDoc?entidad=45165>

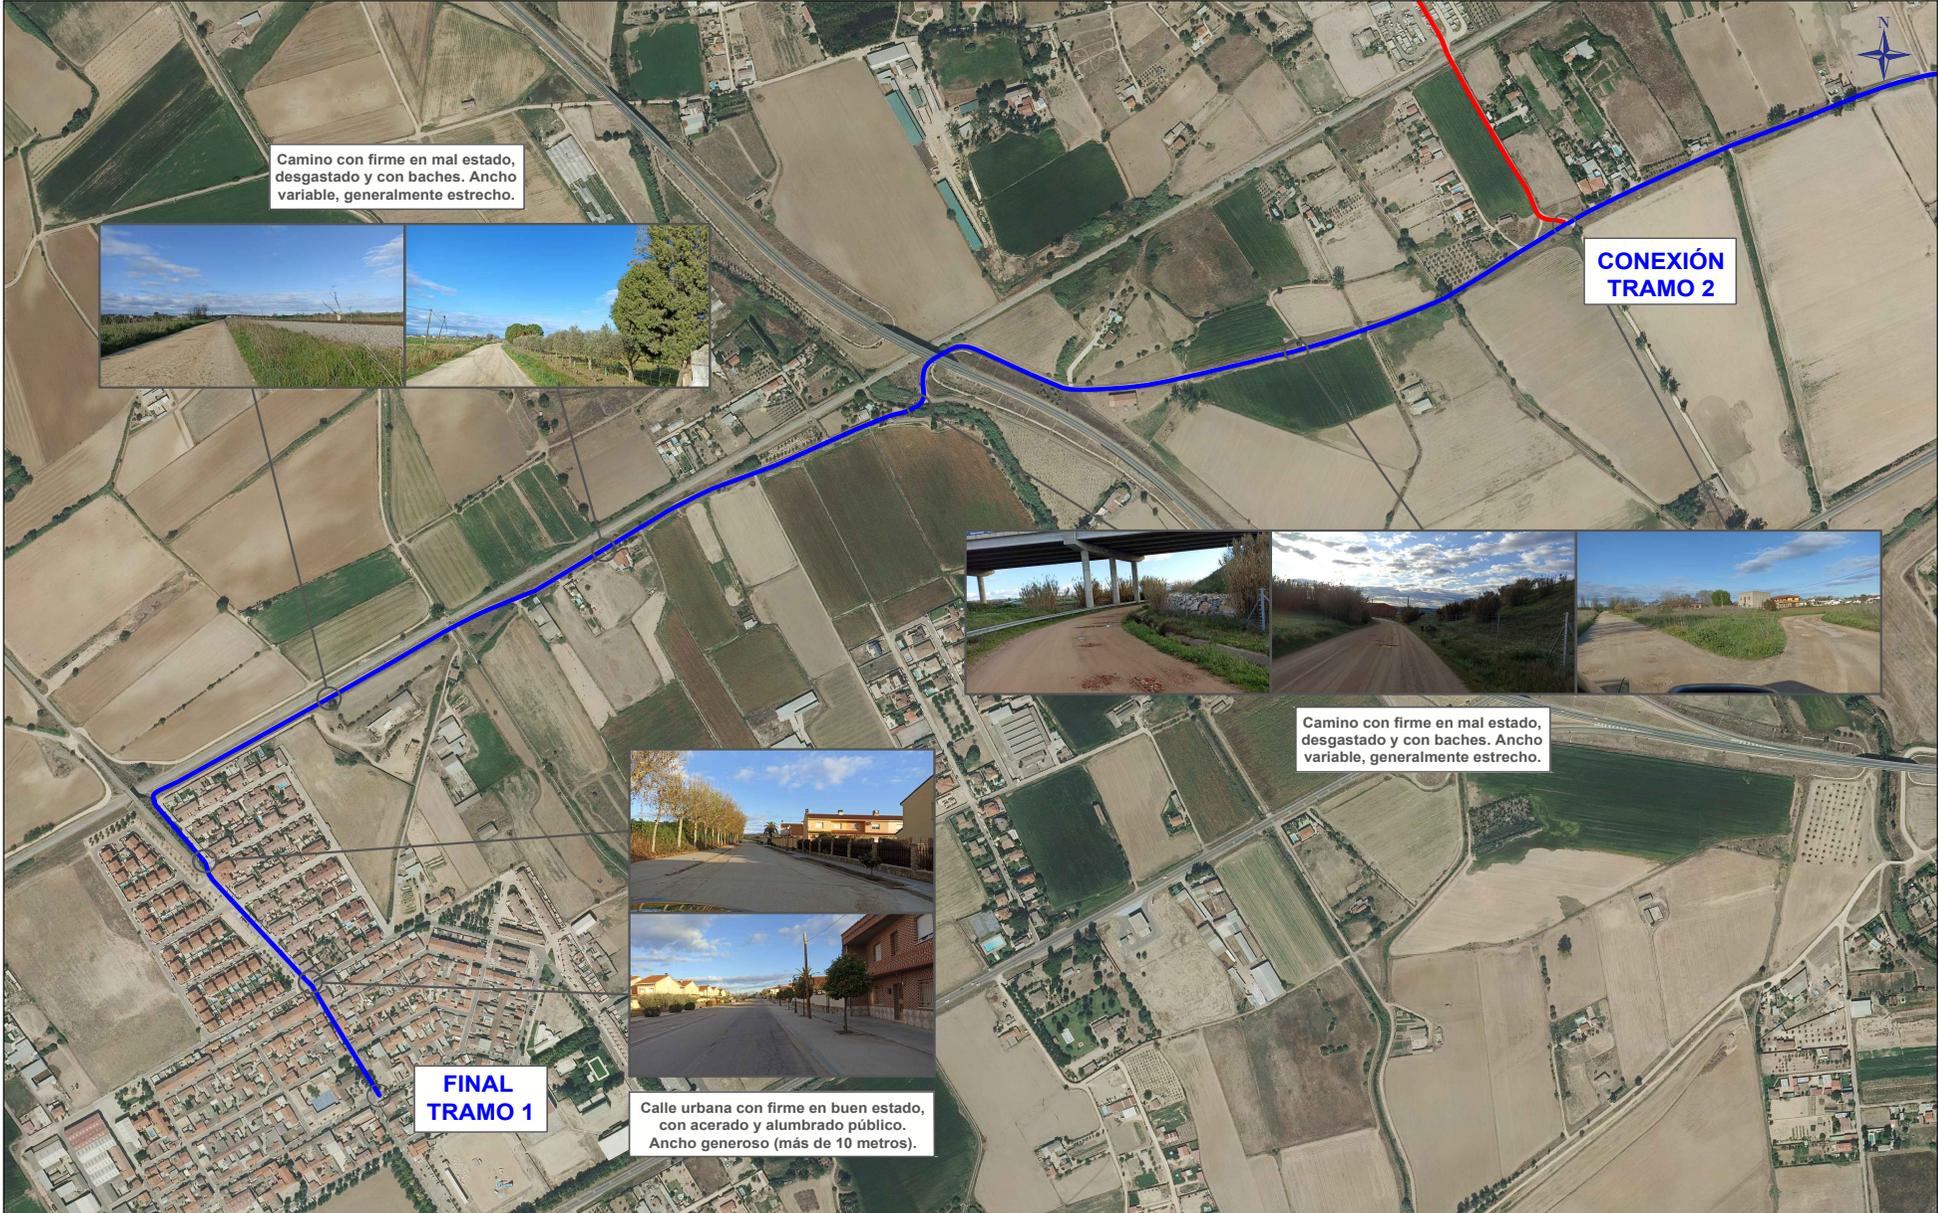

Camino con firme en mal estado, desgastado y con baches. Ancho variable, generalmente estrecho.



CONEXIÓN TRAMO 2



Camino con firme en mal estado, desgastado y con baches. Ancho variable, generalmente estrecho.

FINAL TRAMO 1



Calle urbana con firme en buen estado, con acerado y alumbrado público. Ancho generoso (más de 10 metros).

PROMOTORES:



REDACTORA:

Natalia Bielsa Manzanero, Dra. Arquitecta 3º60 CQACM



Proyecto de Ejecución de obras del carril bici de conexión de Talavera la Nueva al centro urbano de Talavera de la Reina

TÍTULO DE PLANO:

SITUACIÓN ACTUAL

Escala 1:6000 - A3