


1006761742201c1420707e7139030837q



COPIA AUTÉNTICA que puede ser comprobada mediante el Código Seguro de Verificación en <https://sede.talavera.org/validacionDoc?entidad=45165>

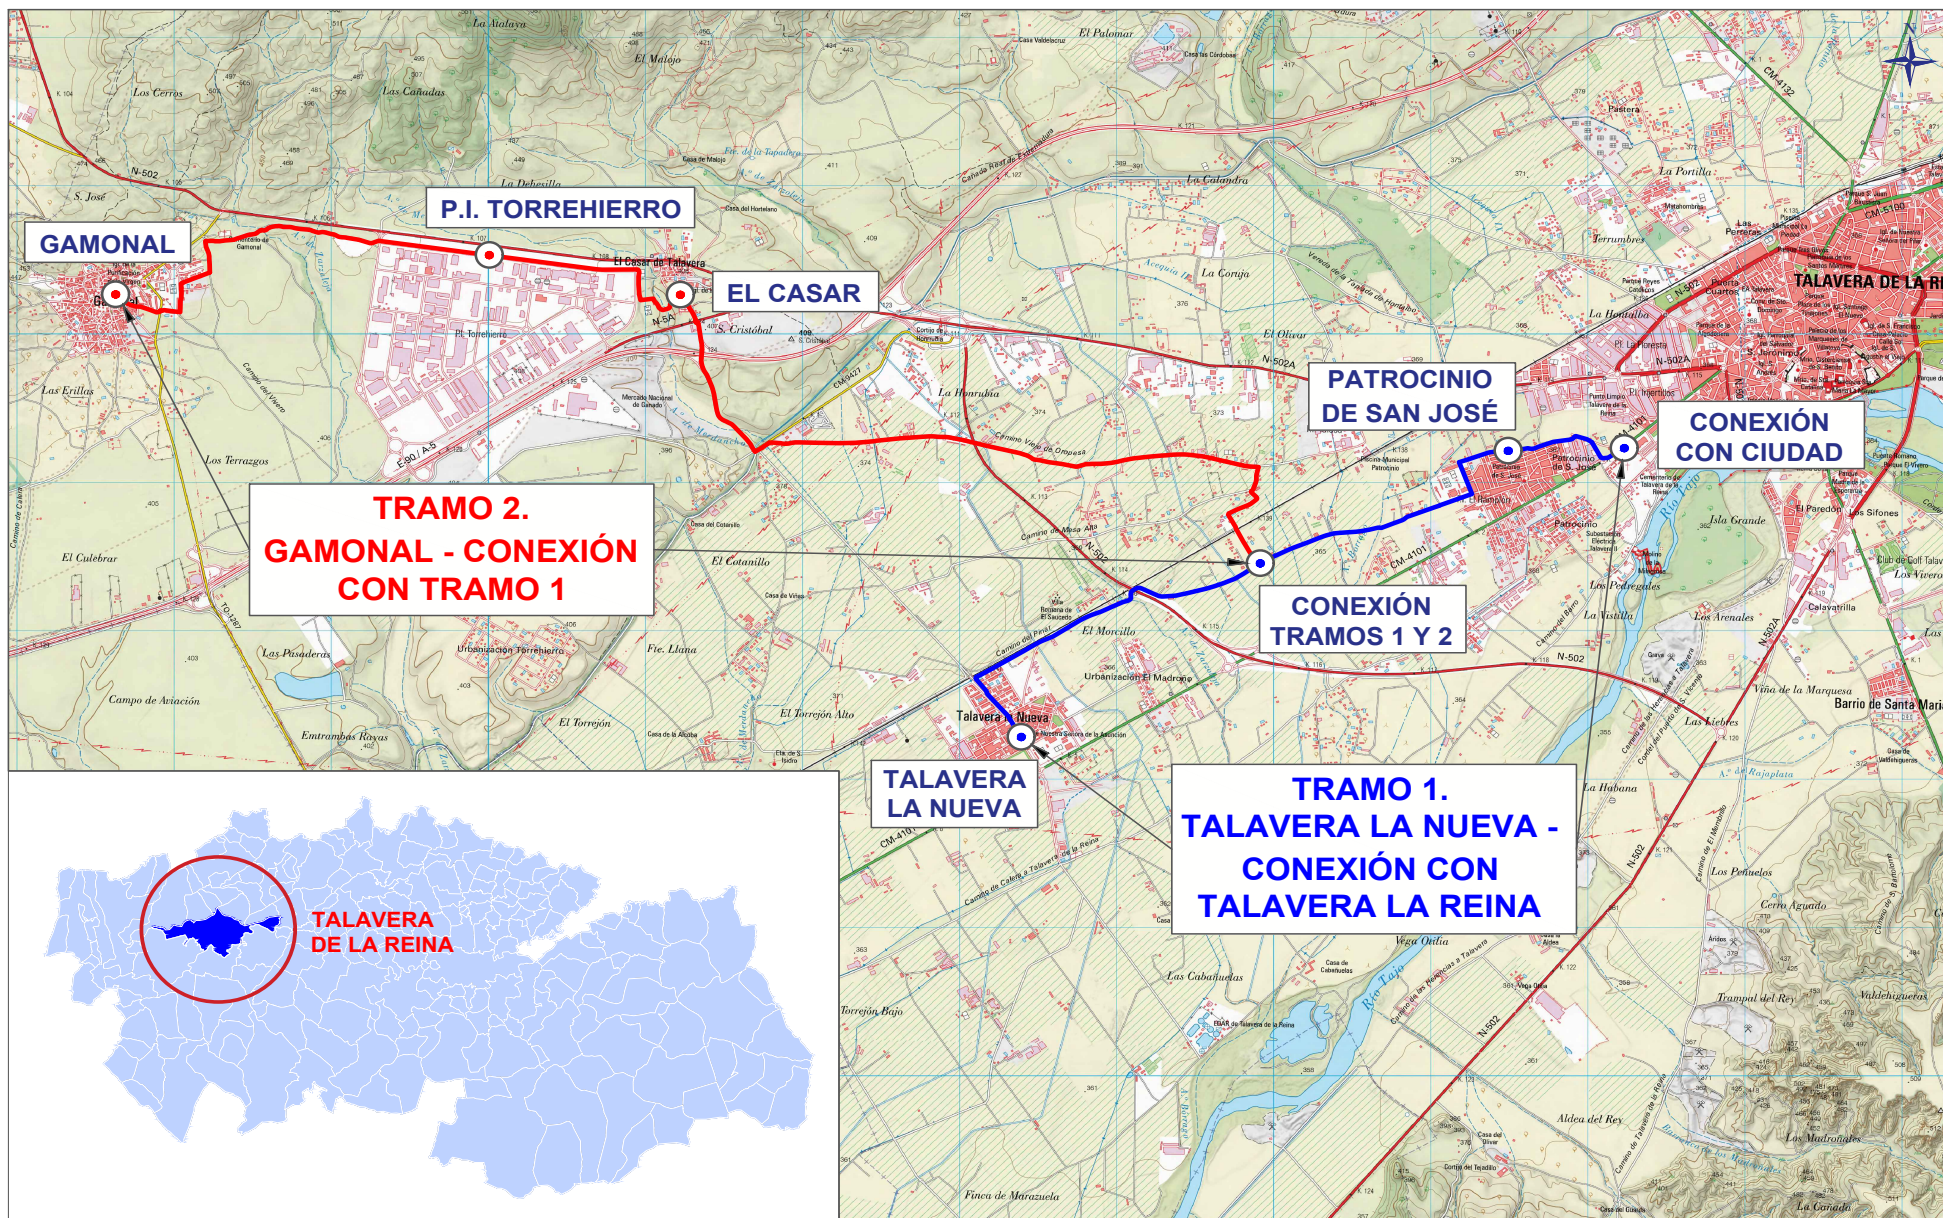

PROMOTORES:



REDACTORA:  
Natalia Bielsa Manzanero. Dra. Arquitecta 3760 CDACM

natalia bielsa  
estudio de arquitectura

Proyecto de Ejecución de obras del carril bici de conexión de Talavera la Nueva al centro urbano de Talavera de la Reina

TÍTULO DE PLANO :

LOCALIZACIÓN

Escala 1:30.000 - A3