




COPIA AUTÉNTICA que puede ser comprobada mediante el Código Seguro de Verificación en <https://sede.talavera.org/validacion/Doc?entidad=45165>

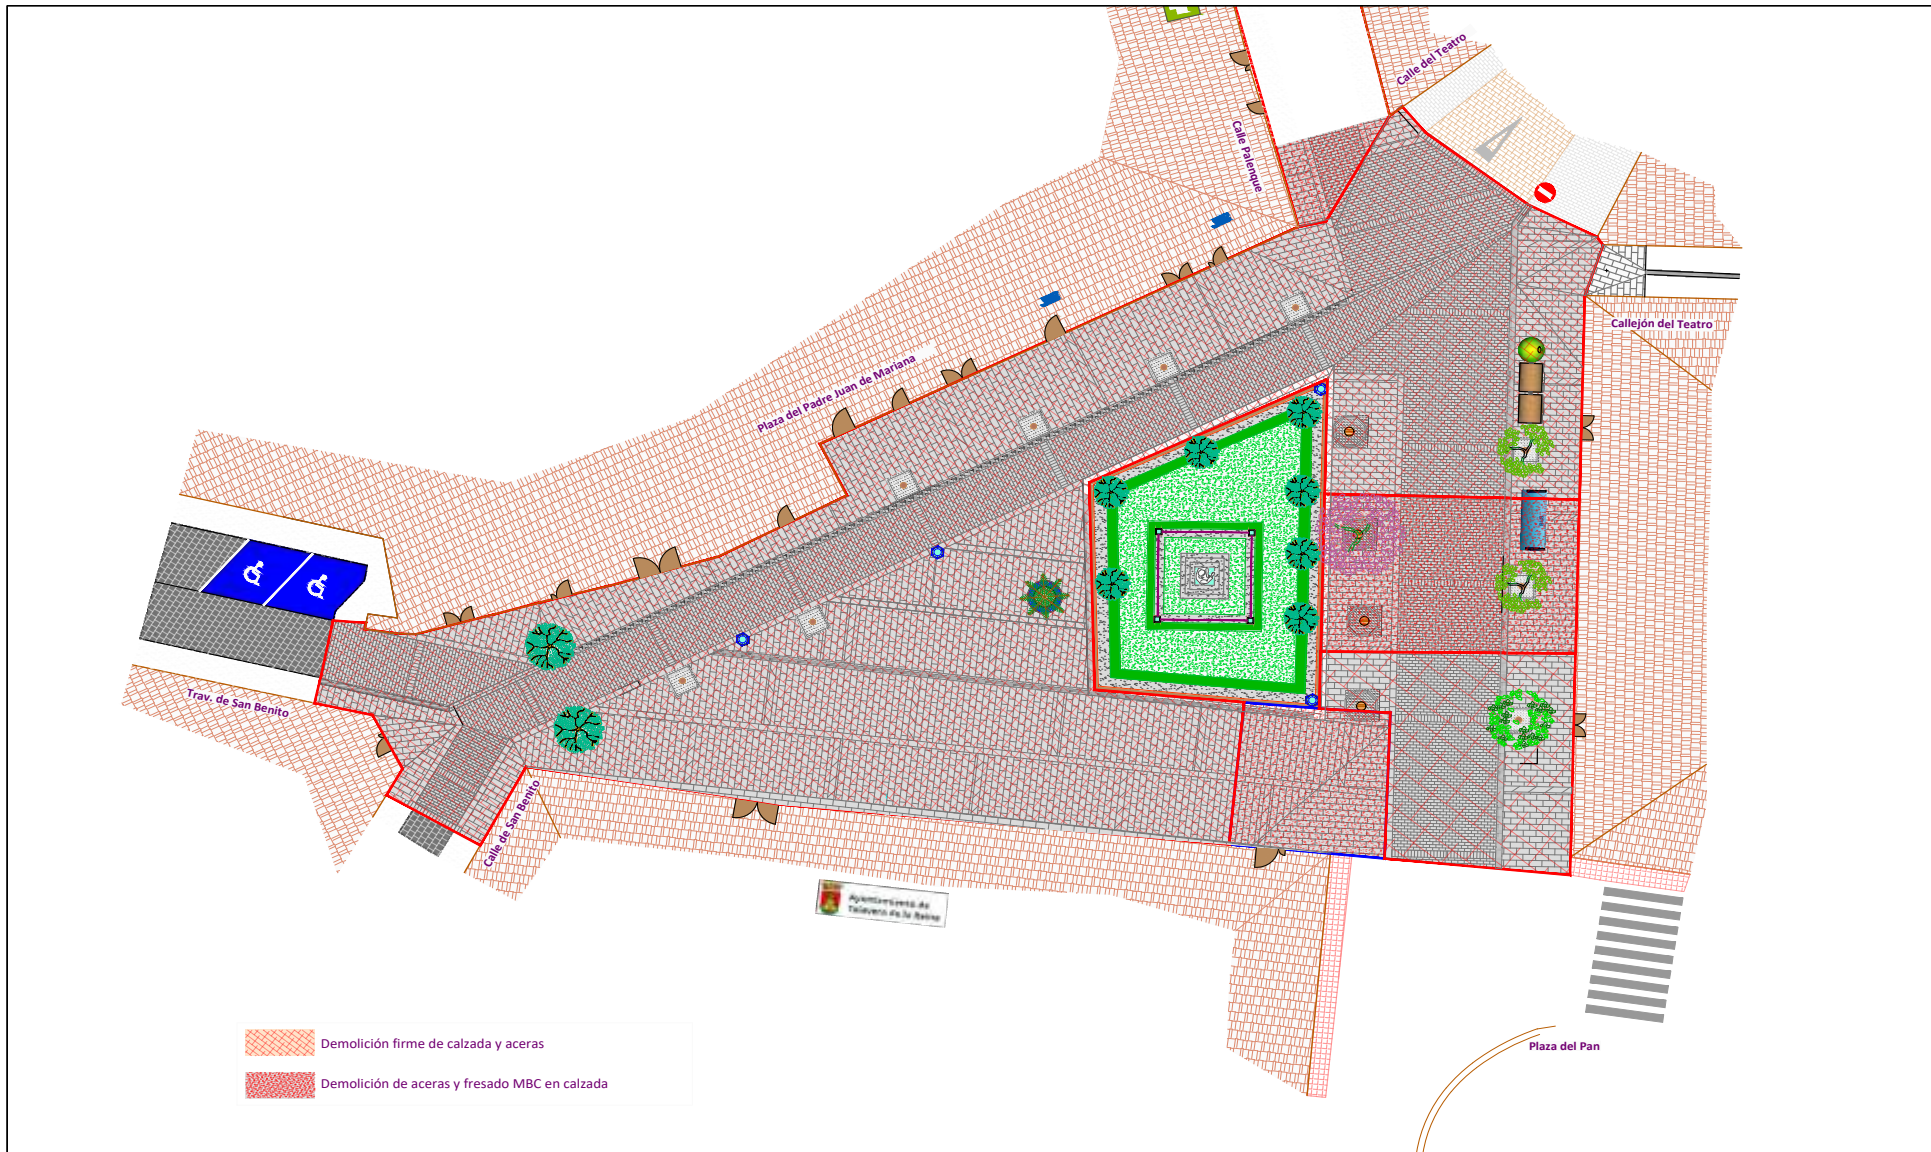

A+D
arquitectos urbanistas S.L.P
Plano **05**

plano:
MAPA DE
DEMOLICIONES
e: 1/300

Ayuntamiento de Talavera de la Reina

pilar amores díaz-regañón
colegiado nº: 9911 COACM
arquitecto


PROYECTO BÁSICO Y DE EJECUCIÓN DE
URBANIZACIÓN Y ACCESIBILIDAD DE
LA PLAZA PADRE JUAN DE MARIANA

proyecto abril 2022



A006765742021c0d6fa07e6169060006

VERIFICACIÓN AUTÉNTICA que puede ser comprobada mediante el Código Seguro de Verificación en <https://sede.talavera.org/validacion/Doc?entidad=45165>

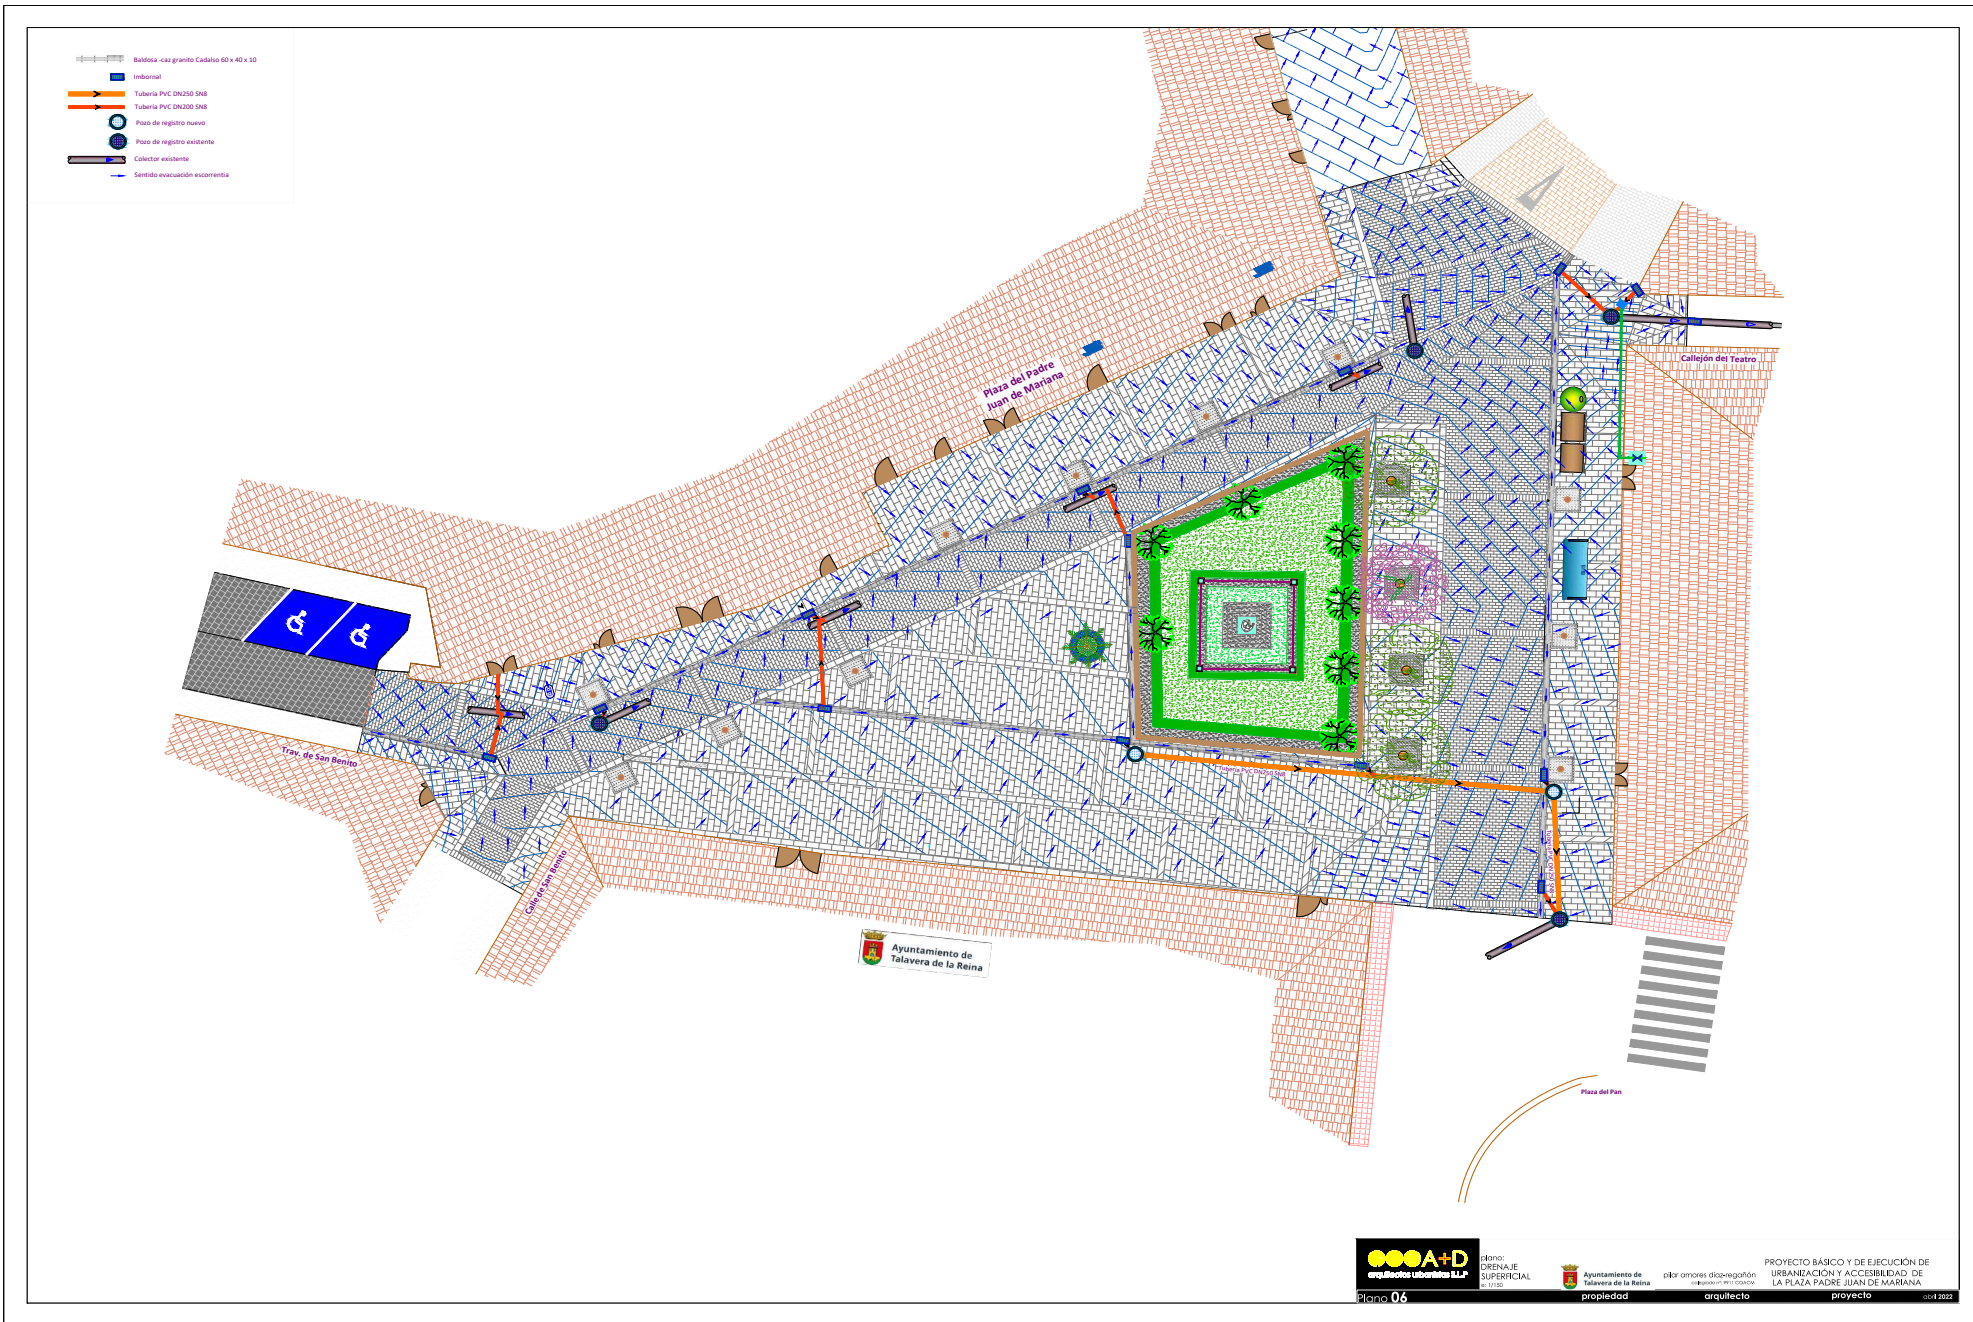


 id.º: DRENAJE SUPERFICIAL
 PLAN 06


 propiedad


 arquitecto

PROYECTO BÁSICO Y DE EJECUCIÓN DE URBANIZACIÓN Y ACCESIBILIDAD DE LA PLAZA PADRE JUAN DE MARIANA
 proyecto

06/04/2022