


COPIA AUTÉNTICA que puede ser comprobada mediante el Código Seguro de Verificación en <https://sede.talavera.org/validacion/Doc?entidad=45165>





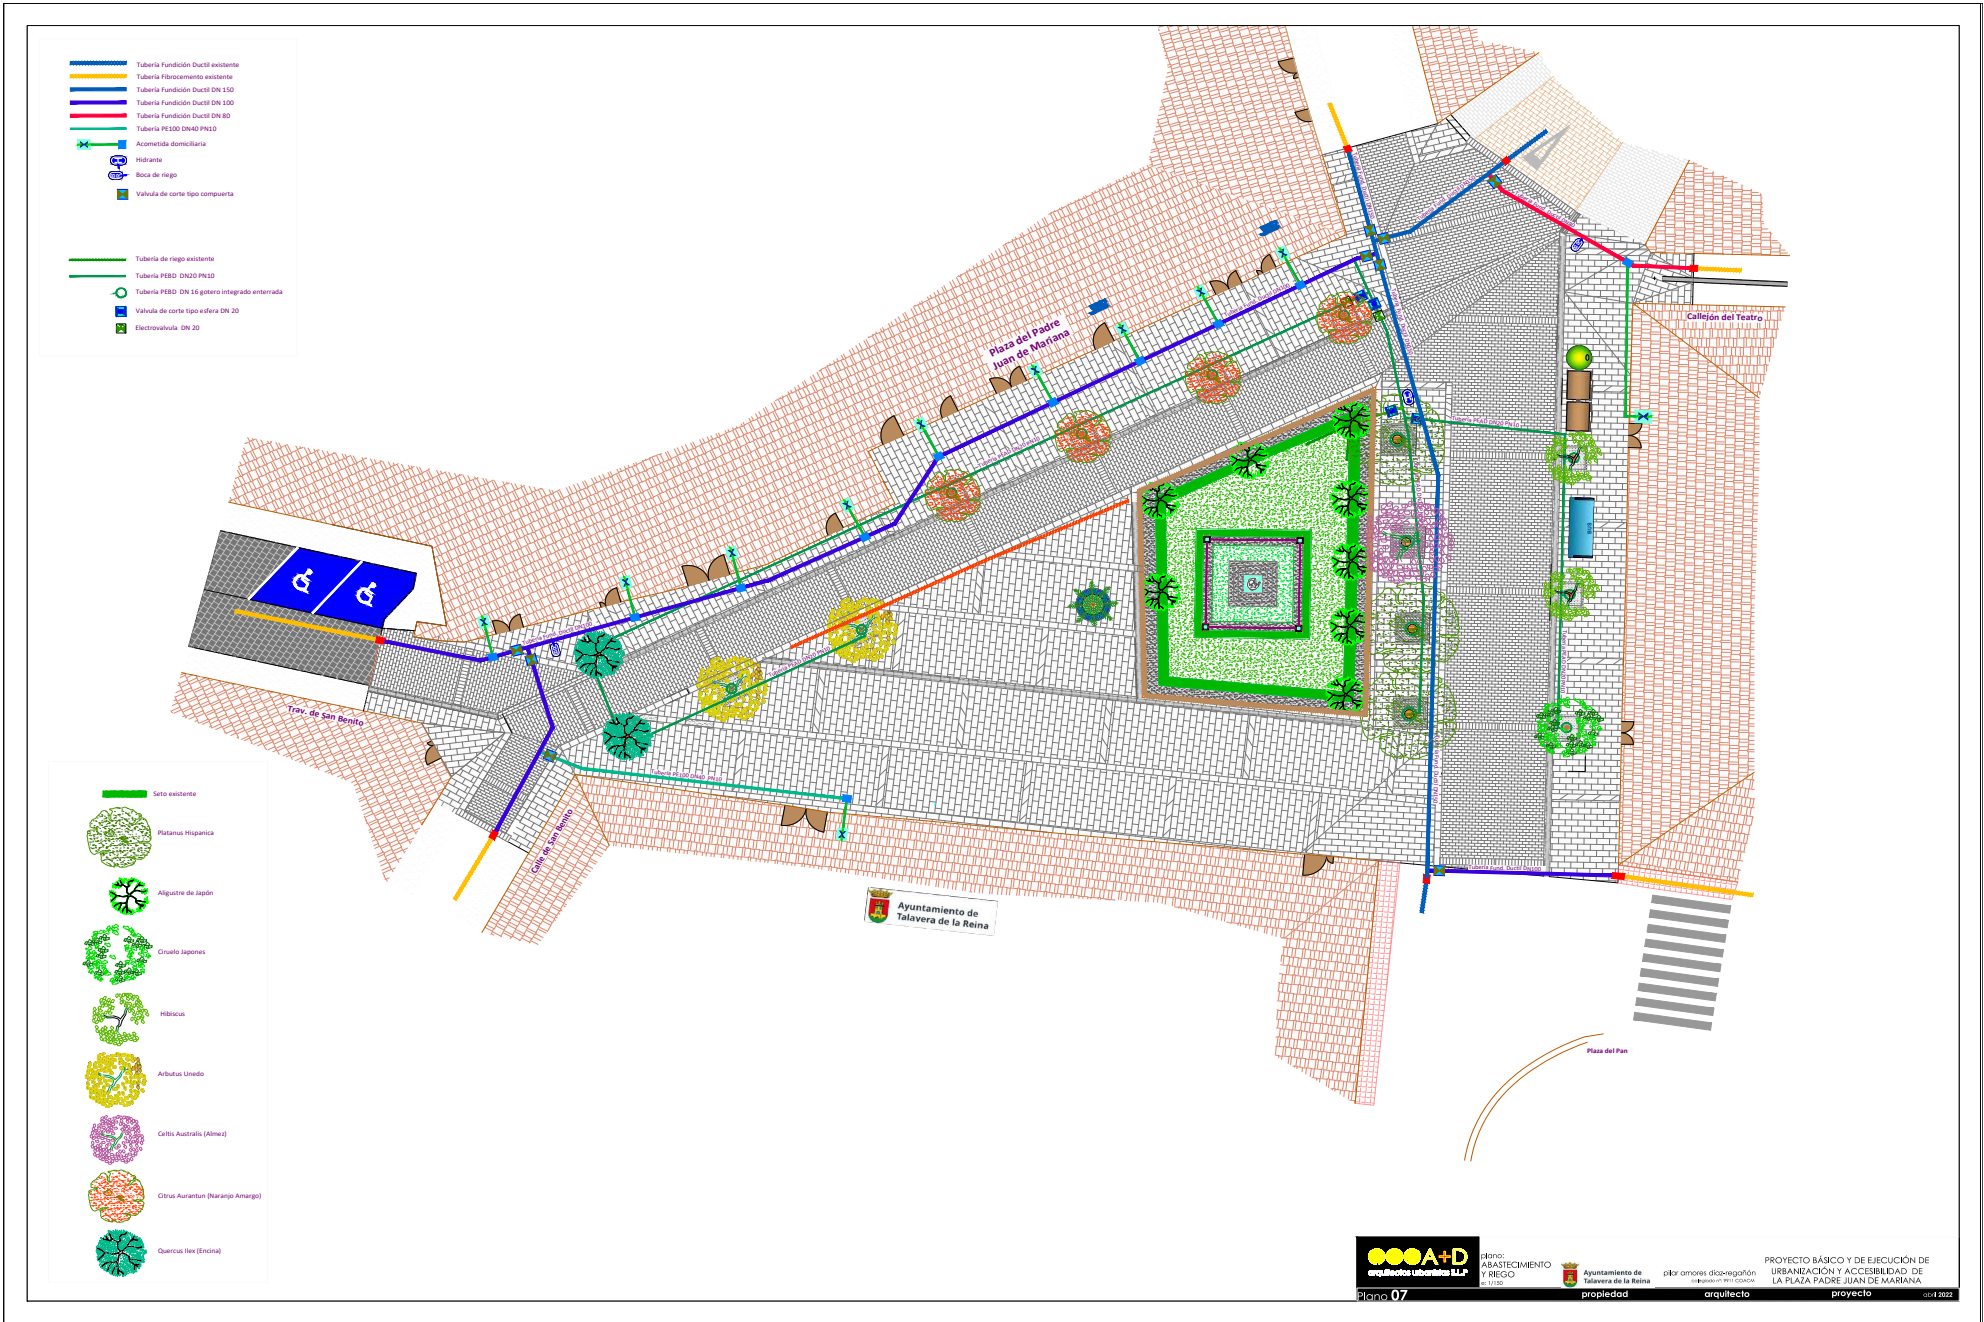


Plano 07  
 PROYECTO BÁSICO Y DE EJECUCIÓN DE URBANIZACIÓN Y ACCESIBILIDAD DE LA PLAZA PADRE JUAN DE MARIANA  
 06/04/2022




Verificar AUTENTICA que puede ser comprobada mediante el Código Seguro de Verificación en <https://sede.talavera.org/validacion/Doc?entidad=45165>

- Arquería de paso 60 x 60
- Canalización alumbrado Tub. PVC Corr. DN90
- Proyector existente alumbrado
- Farola existente reubicada

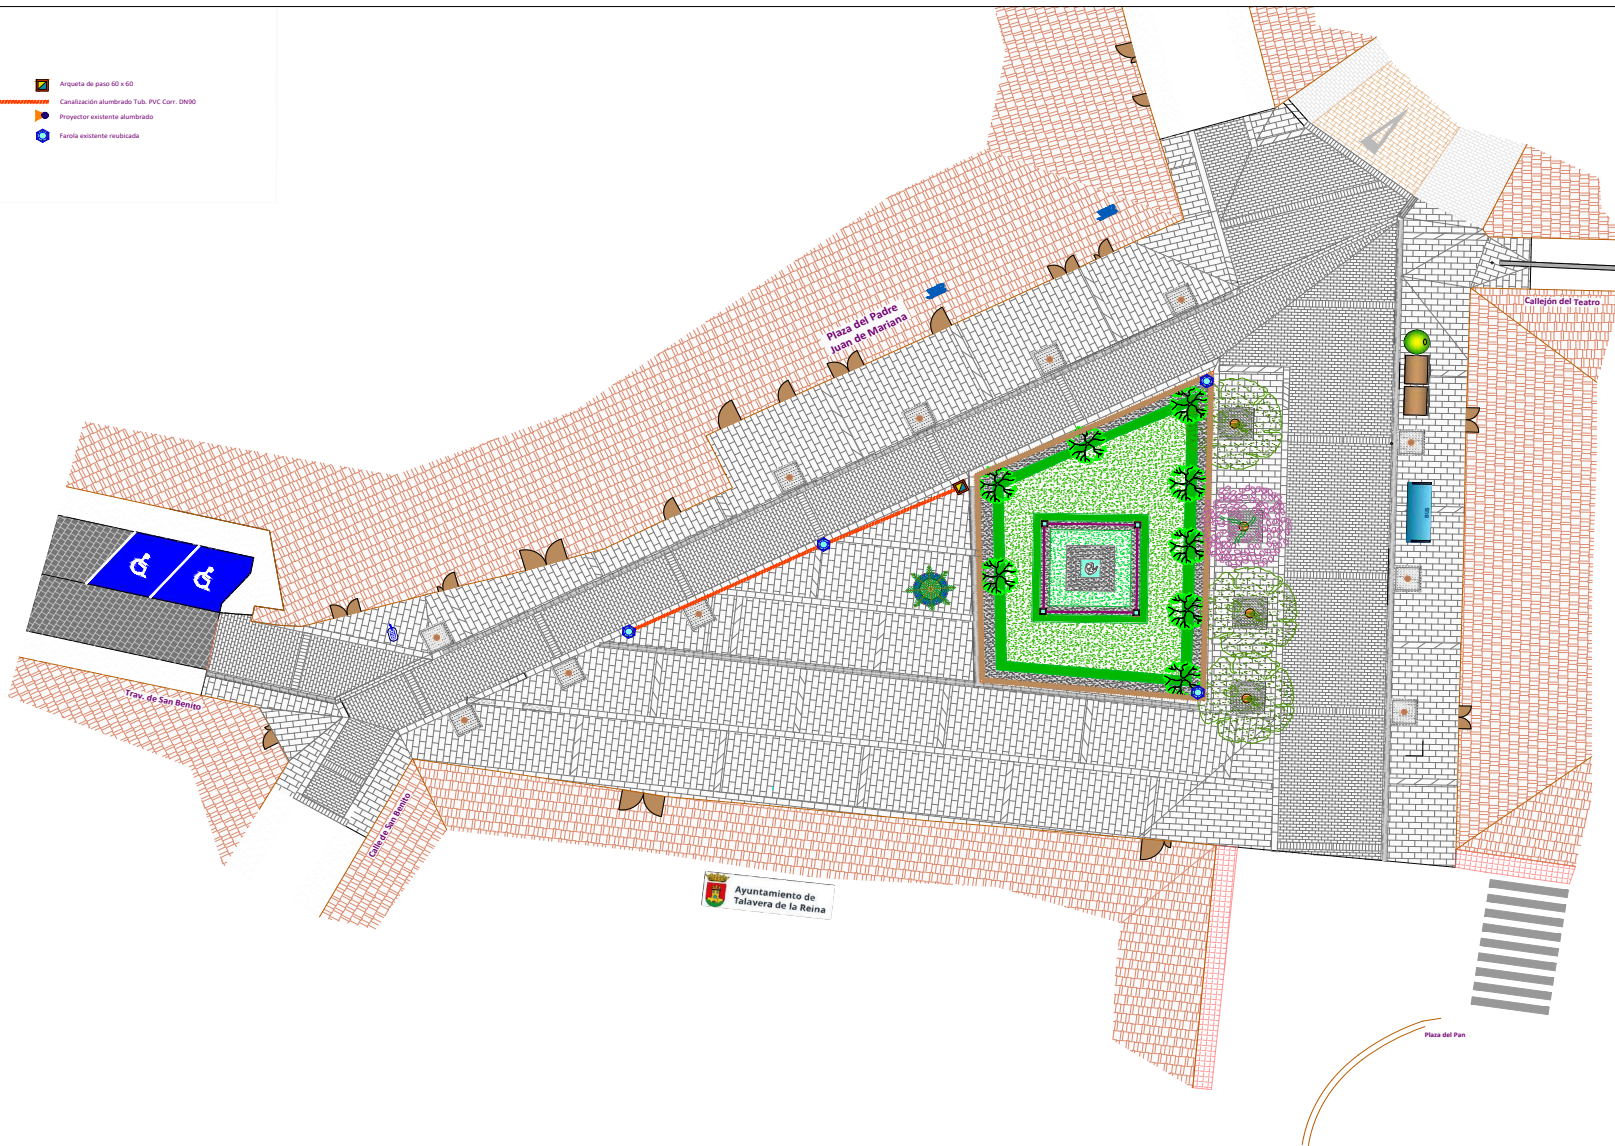


id:0097607420d1c183007693650d0d0v  
**ALUMBRADO PUBLICO**  
 Ayuntamiento de Talavera de la Reina  
 propiedad arquitecto proyecto  
 PROYECTO BÁSICO Y DE EJECUCIÓN DE URBANIZACIÓN Y ACCESIBILIDAD DE LA PLAZA PADRE JUAN DE MARIANA  
 06/04/2022

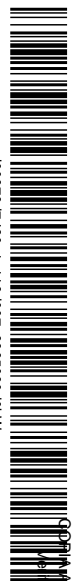


006760742021 18007603606000W


COPY AUTÉNTICA que puede ser comprobada mediante el Código Seguro de Verificación en https://sede.talavera.org/validacion/Doc?entidad=45165

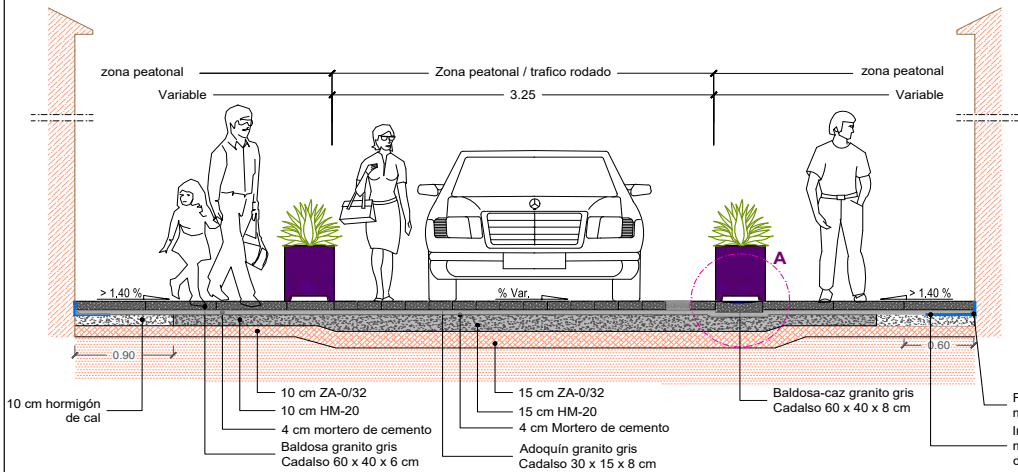


SECCION TIPO EN ZONAS CON DEMOLICION DE ACERA Y CALZADA  
Escala: 1/40

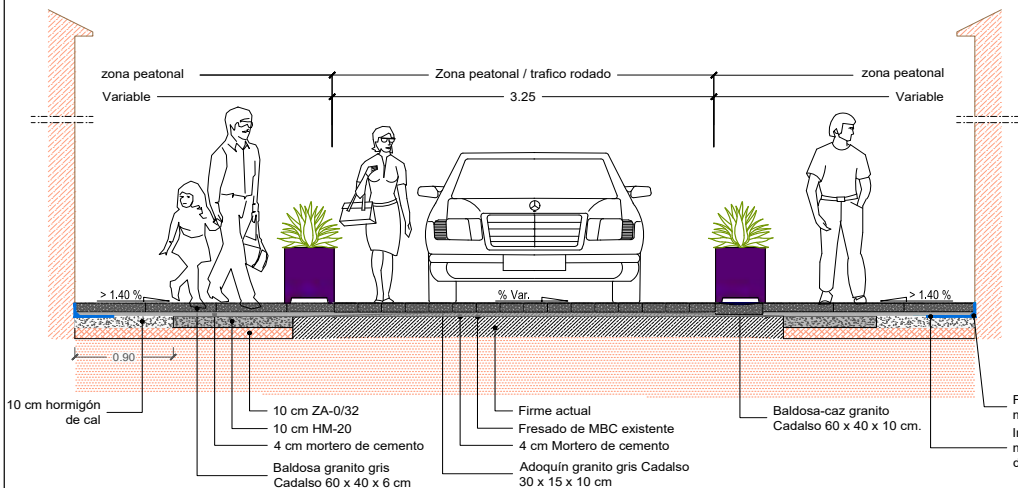

SECCION TIPO EN ZONAS CON DEMOLICION DE ACERA Y FRESADO DE MBC EN CALZADA  
Escala: 1/40

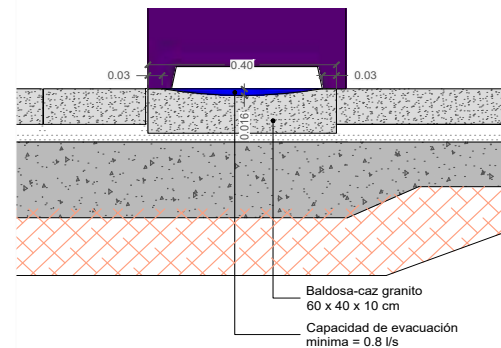

Detalle -A-  
Escala: 1/10

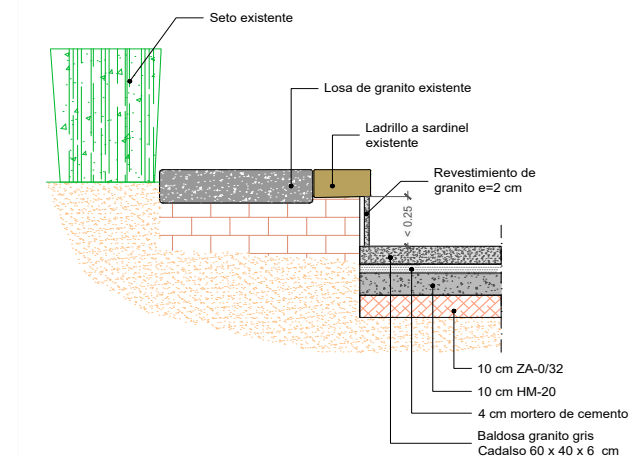

Sección Tipo Perimetro Zona Estatua  
Escala: 1/20



plano: SECCIONES TIPO  
e: 1/40; 1/20; 1/10




pilar amores díaz-regañón  
arquitecto


PROYECTO BÁSICO Y DE EJECUCIÓN DE URBANIZACIÓN Y ACCESIBILIDAD DE LA PLAZA PADRE JUAN DE MARIANA  
proyecto enero 2022



CODIGO VERDADERAMENTE AUTENTICA que puede ser comprobada mediante el Código Seguro de Verificación en <https://sede.talavera.org/validacion/Doc?entidad=45165>

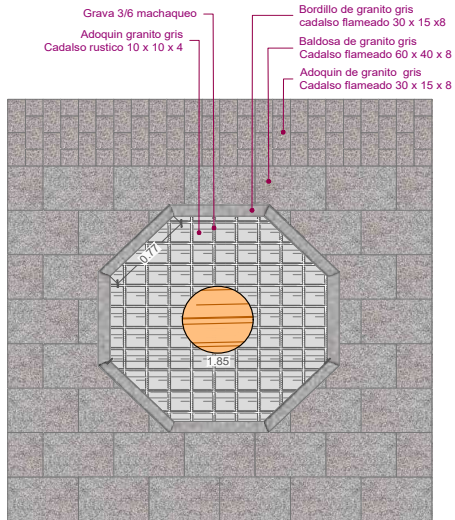

DETALLE DE ALCORQUE T-1  
Escala: 1/30

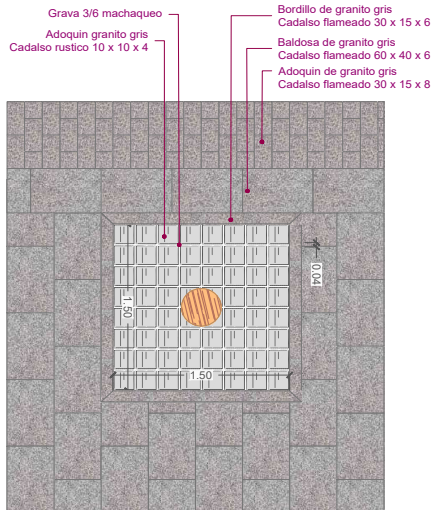


DETALLE DE ALCORQUE T-2  
Escala: 1/30

Adoquin granito gris Cadalso flameado 30 x 15 x 8

Adoquin granito gris Cadalso flameado 30 x 15 x 8

Baldosa granito gris Cadalso flameado 60 x 40 x 8

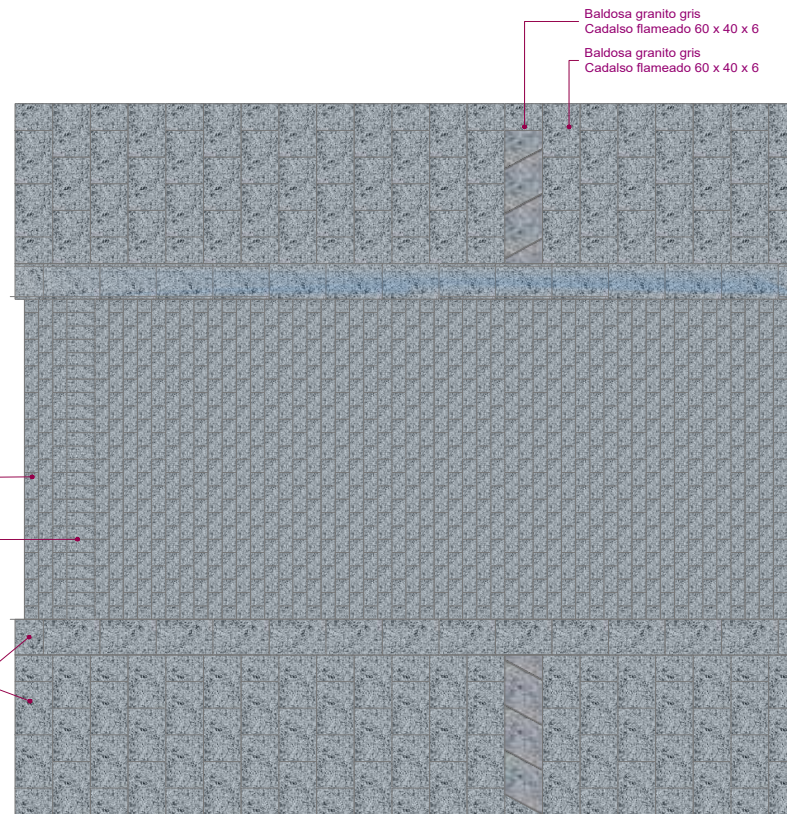

PLANTA DETALLE SOLADO  
Escala: 1/50



plano:  
DETALLES SOLADO  
Y ALCORQUES  
e: 1/50



pilar amores diaz-regañón  
collegiado nº: 9911 COACM

PROYECTO BÁSICO Y DE EJECUCIÓN DE  
URBANIZACIÓN Y ACCESIBILIDAD DE  
LA PLAZA PADRE JUAN DE MARIANA

Plano 03.2

propiedad

arquitecto

proyecto

abril 2022