

2022 - 40930


REGISTRO GENERAL

30/09/2022 13:21

Ayuntamiento de Talavera de la Reina



PLAN DE RECUPERACION, TRANSFORMACION Y RESILIENCIA DE LA ECONOMIA

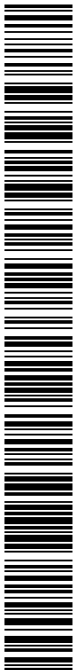

100676d7421c1e15ee507661a5090d14p



PLANO 0_

Firmado por ROJO
 ANTUNEZ JOSE CARLOS
 - ***7032** el día 30/09/2022 con un
 certificado emitido
 por AC FNMT Usuarios

PROYECTO ADECUACIÓN ITINERARIOS PEATONALES

EXCMO AYUNTAMIENTO DE TALAVERA DE LA REINA
 JOSE CARLOS ROJO ANTUNEZ.
 ARQUITECTO

COPIA AUTÉNTICA que puede ser comprobada mediante el Código Seguro de Verificación en <https://sede.talavera.org/validacionDoc?entidad=45165>

2022 - 40930

30/09/2022 13:21

REGISTRO GENERAL

Ayuntamiento de Talavera de la Reina



ADECUACION DE ITINERARIOS PEATONALES
 PLAN DE RECUPERACION, TRANSFORMACION Y RESILIENCIA DE LA ECONOMIA



PLANO DE SITUACIÓN DE ACTUACIONES

ESCALA 1/10.000 AGOSTO 2022

● ZONA / PLANO

1

arquitecto JOSE CARLOS ROJO ANTUNEZ c/a de antonia soez 8 45600 Talavera de la Reina rojo.arquitecto@gmail.com 92854684 / Promotor: ESCMO. AYUNTAMIENTO DE TALAVERA DE LA REINA plano: tal por s/n: 45600 Talavera de la Reina. Concepción de FONDOS EUROPEOS



10067607421c1e15ee507e61a6090a14p

AUTÉNTICA que puede ser comprobada mediante el Código Seguro de Verificación en <https://sede.talavera.org/validacion/Doc?entidad=45165>

Documento firmado por:
JOSE CARLOS ROJO ANTUNEZ

Fecha/hora:
30/09/2022 13:20