




COPIA AUTÉNTICA que puede ser comprobada mediante el Código Seguro de Verificación en <https://sede.talavera.org/validacion/Doc?entidad=45165>

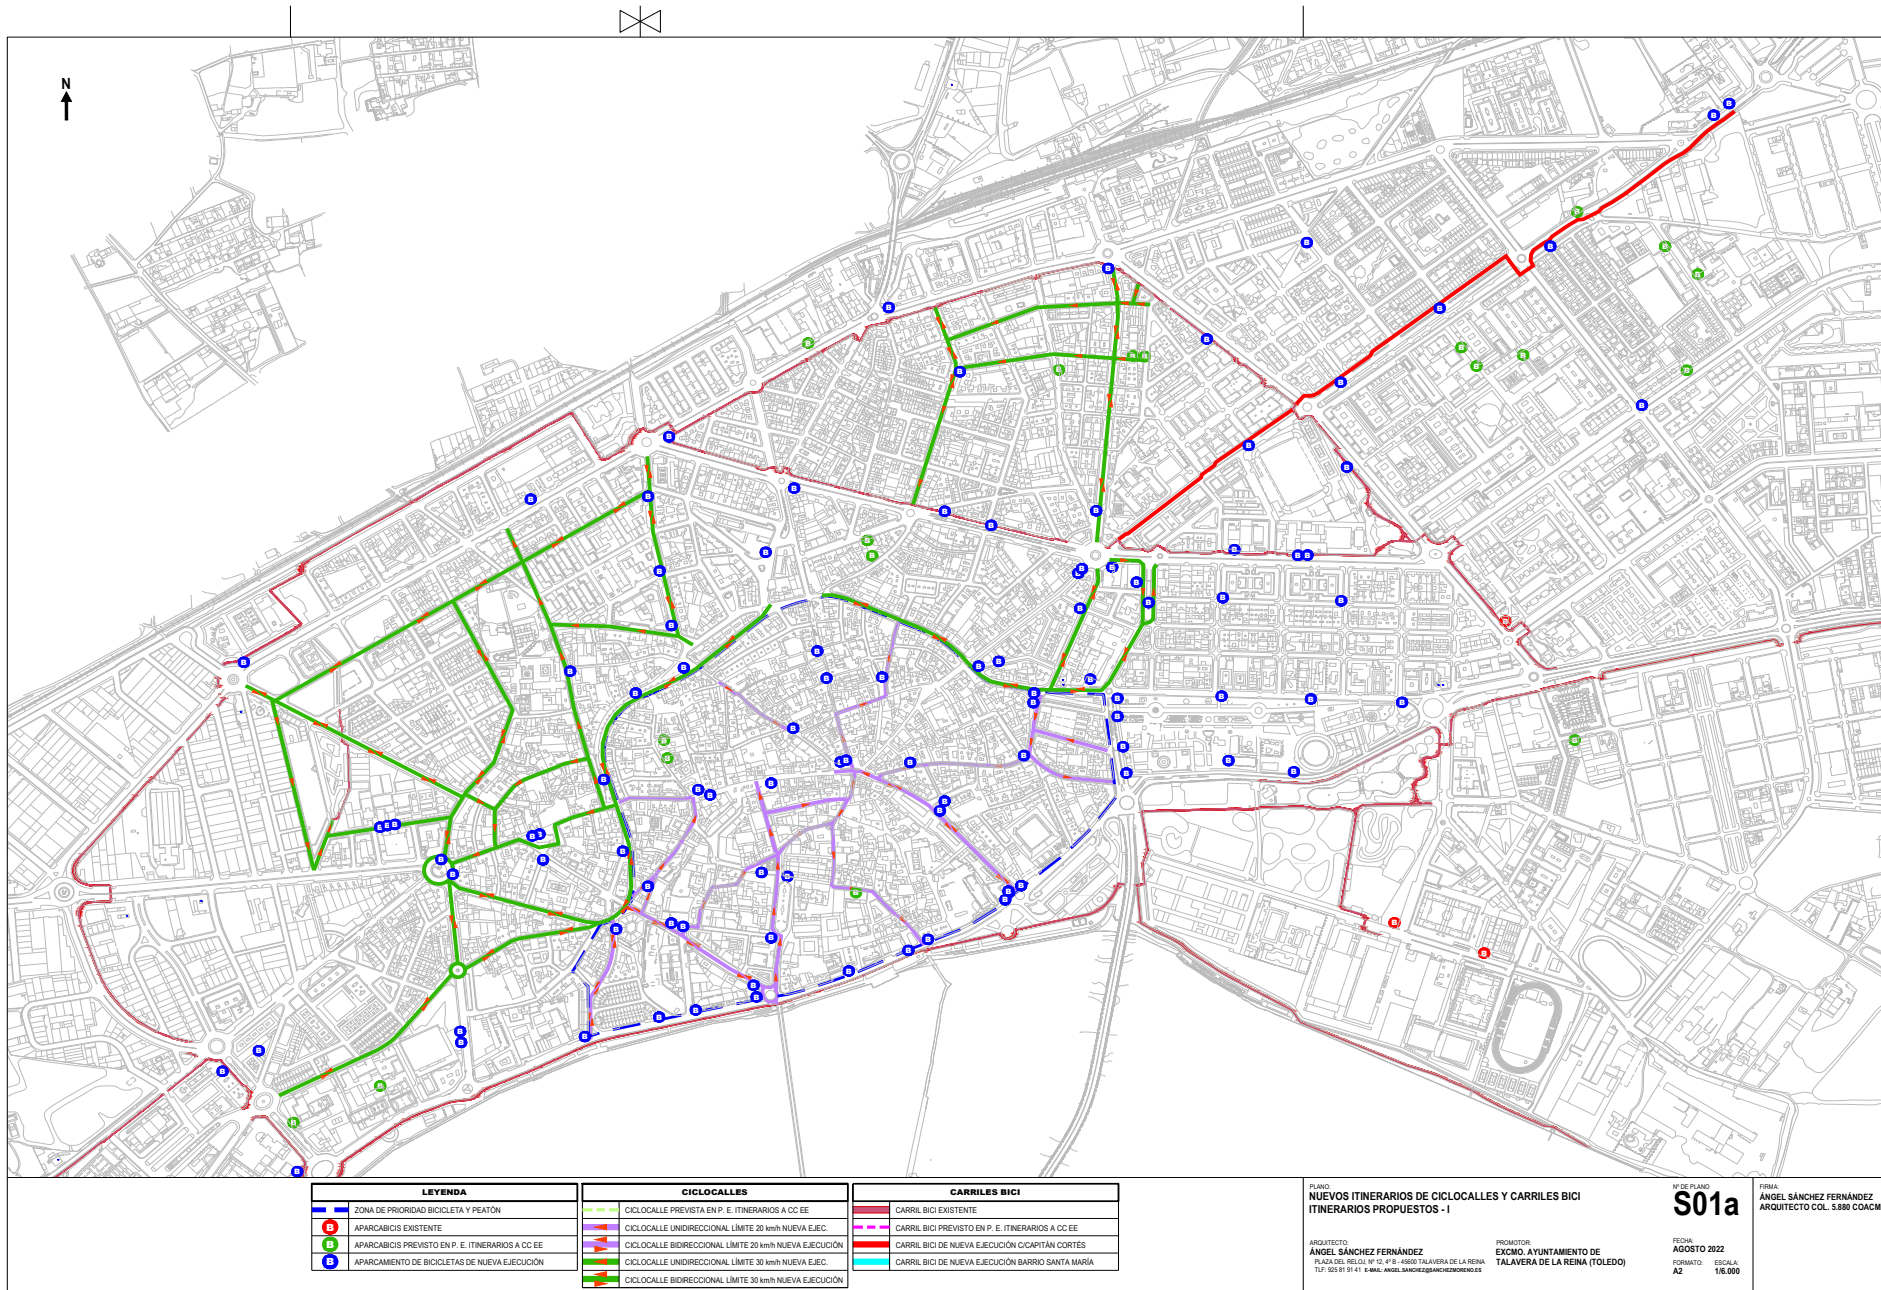

PLANO  
NUEVOS ITINERARIOS DE CICLOCALLES Y CARRILES BICI  
ITINERARIOS PROPUESTOS - I

Nº DE PLANO  
**S01a**

FIRMA  
ÁNGEL SÁNCHEZ FERNÁNDEZ  
ARQUITECTO COL. 5380 COACM

ARQUITECTO  
ÁNGEL SÁNCHEZ FERNÁNDEZ  
PLAZA DEL RELOJ, Nº 12, 4º B. - 45600 TALAVERA DE LA REINA  
T.F. 922 91 41 E-MAIL: ANGEL.SANCHEZ@SANCHOENRIQUETA

PROMOTOR  
EXCMO. AYUNTAMIENTO DE  
TALAVERA DE LA REINA (TOLEDO)

FECHA  
AGOSTO 2022  
FORMATO  
A2  
ESCALA  
1:6.000



COPIA AUTÉNTICA que puede ser comprobada mediante el Código Seguro de Verificación en <https://sede.talavera.org/validacion/Doc?entidad=45165>

Nº DE PLANO  
**S01b**

PLANO:  
**NUEVOS ITINERARIOS DE CICLOCALLES Y CARRILES BICI  
 ITINERARIOS PROPUESTOS - II**

FECHA:  
**AGOSTO 2022**  
 ESCALA:  
**10:000**  
 FORMATO:  
**A3**

PROMOTOR:  
**EXCMO. AYUNTAMIENTO DE  
 TALAVERA DE LA REINA (TOLEDO)**

FIRMA:  
 ANGEL SANCHEZ FERNANDEZ  
 ARQUITECTO URBANISTA

ARQUITECTO:  
**ANGEL SANCHEZ FERNÁNDEZ**  
 C/ P.º DE LAS HERAS, 15 (LA REINA)  
 T.º 922 50 50 50  
 E.º asanchez@sanchezfernandez.com



LEYENDA	
	ZONA DE PRIORIDAD BICICLETA Y PEATÓN
	APARCABICIS EXISTENTE
	APARCABICIS PREVISTO EN P. E. ITINERARIOS A CC EE
	APARCAMIENTO DE BICICLETAS DE NUEVA EJECUCIÓN

CICLOCALLES	
	CICLOCALLE PREVISTA EN P. E. ITINERARIOS A CC EE
	CICLOCALLE UNIDIRECCIONAL LÍMITE 20 km/h NUEVA EJEC.
	CICLOCALLE BIDIRECCIONAL LÍMITE 20 km/h NUEVA EJECUCIÓN
	CICLOCALLE UNIDIRECCIONAL LÍMITE 30 km/h NUEVA EJEC.
	CICLOCALLE BIDIRECCIONAL LÍMITE 30 km/h NUEVA EJECUCIÓN

CARRILES BICI	
	CARRIL BICI EXISTENTE
	CARRIL BICI PREVISTO EN P. E. ITINERARIOS A CC EE
	CARRIL BICI DE NUEVA EJECUCIÓN C/CAPITÁN CORTÉS
	CARRIL BICI DE NUEVA EJECUCIÓN BARRIO SANTA MARÍA



COPIA AUTÉNTICA que puede ser comprobada mediante el Código Seguro de Verificación en <https://sede.talavera.org/validacion/Doc?entidad=45165>

REF PLANO  
**S02a**


PLANO  
NUEVOS ITINERARIOS DE CICLOCALLES Y CARRILES BICI  
DESPIECE DE PLANOS 1 - CICLOCALLES 1

FECHA  
AGOSTO 2022  
FORMATO: ESCALA  
A3 1/7.500

PROMOTOR:  
EXCMO. AYUNTAMIENTO DE  
TALAVERA DE LA REINA (TOLEDO)

ARQUITECTO:  
ANGEL SANCHEZ FERNANDEZ  
C/ P.º DE LAS FUENTES, 10, 4.º A.º  
41011 SAN BARTOLOME DE LOS RIOS (SEVILLA)  
TEL. 954351311 11 51 51 51 51  
WWW.ARSANBARTOLOMEDELOSRIOS.COM  
ARQUITECTO COL. 8.961 COCA

FIRMA

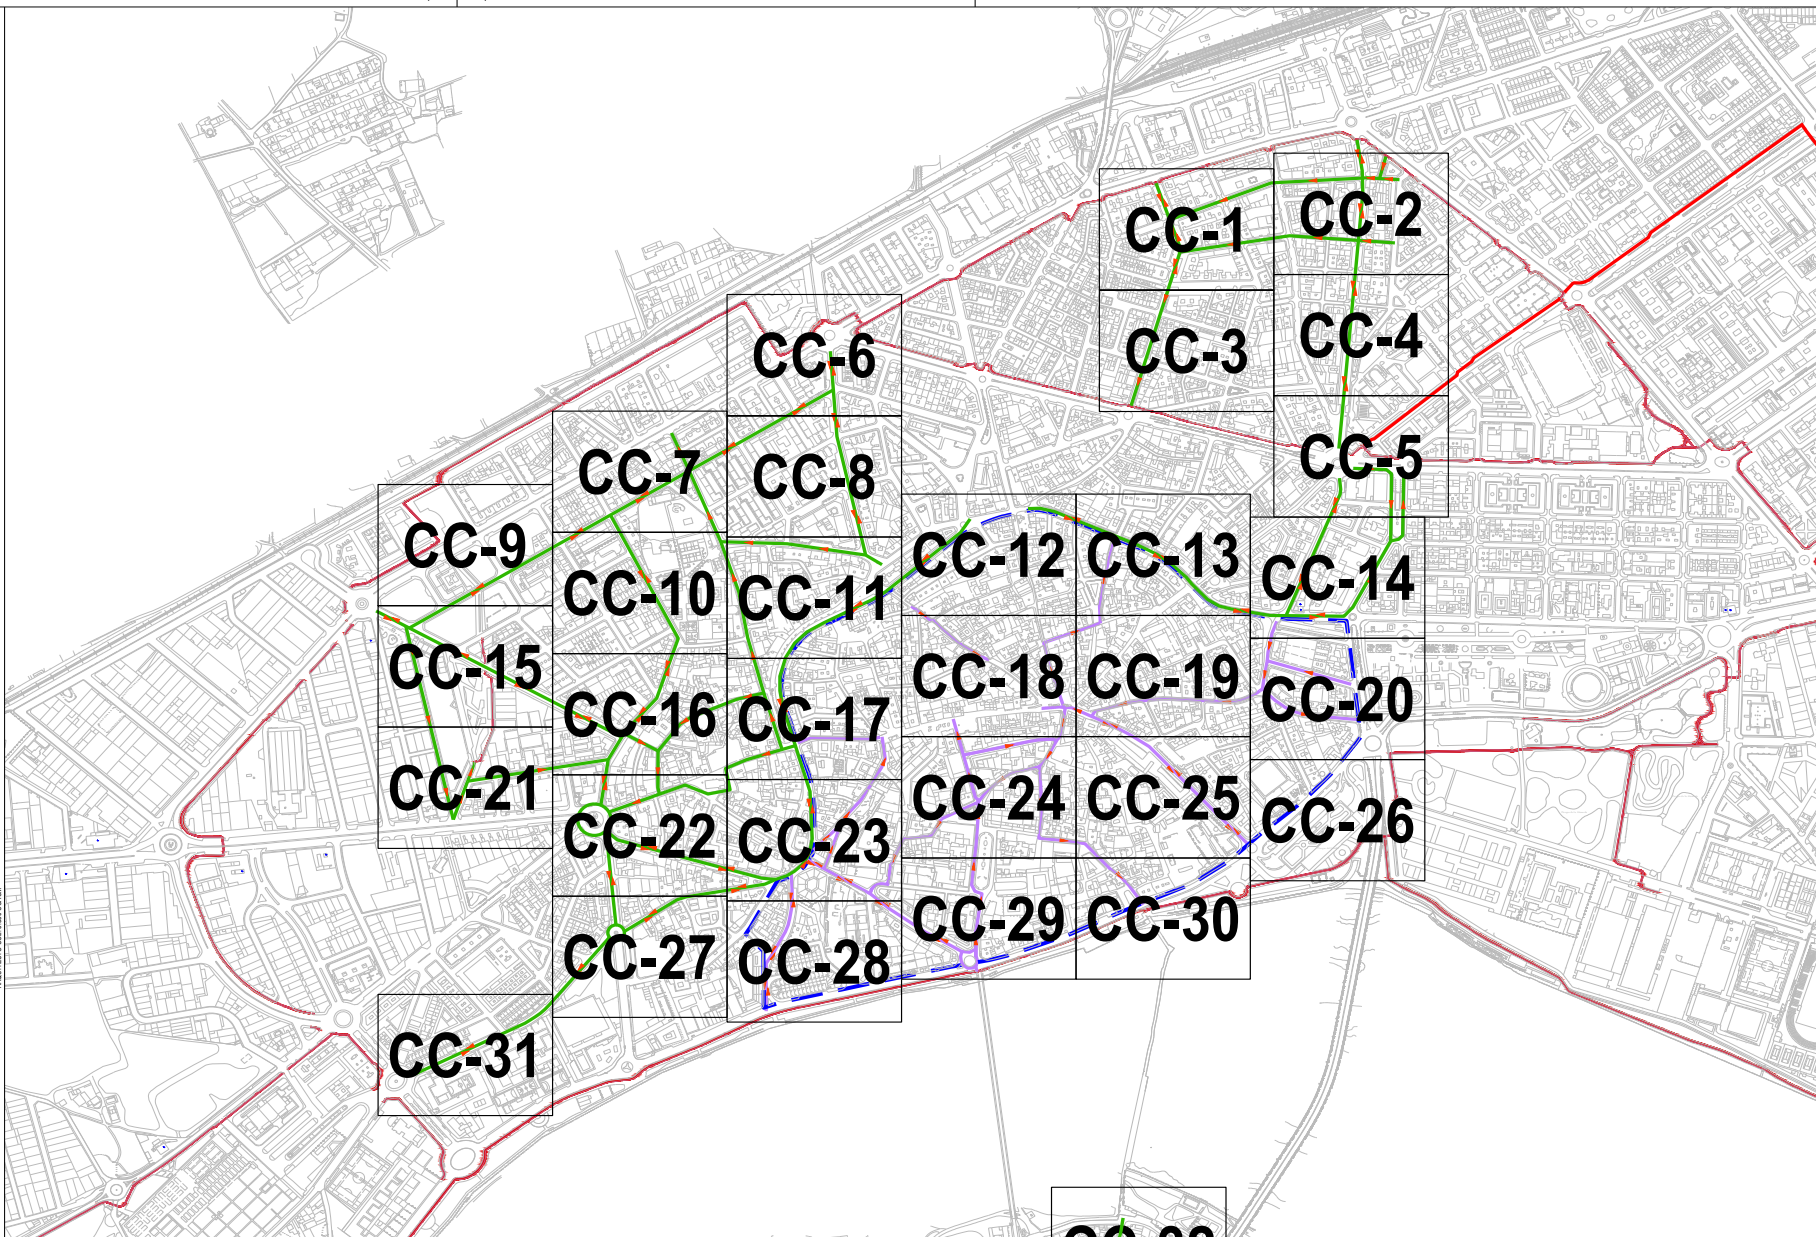



Autenticación en <https://sede.talavera.org/validacion/Doc?entidad=45165>

Nº DE PLANO  
**920b**

PLANO:  
NUEVOS ITINERARIOS DE CICLOCALLES Y CARRILES BICI  
DESPIECE DE PLANOS II - CICLOCALLES 2

FECHA:  
AGOSTO 2022  
FORMATO: ESCALA  
A3 10.000

PROMOTOR:  
EXCMO. AYUNTAMIENTO DE  
TALavera DE LA REINA (TOLEDO)


FIRMA:  
ANGEL SANCHEZ FERNANDEZ  
ARQUITECTO TOLEDO S.R.L. COCINA

ARQUITECTO:  
ANGEL SANCHEZ FERNANDEZ  
C/ ALBA, 11 45100 TALAVERA DE LA REINA (TOLEDO)  
TEL: 923 53 53 53 FAX: 923 53 53 53  
E-MAIL: ANGEL.SANCHEZ.FERNANDEZ@SAN-CHEZ-MORENO-URBANISMO-ARQUITECTURA.SL





COPIA AUTÉNTICA que puede ser comprobada mediante el Código Seguro de Verificación en <https://sede.talavera.org/validacion/Doc?entidad=45165>

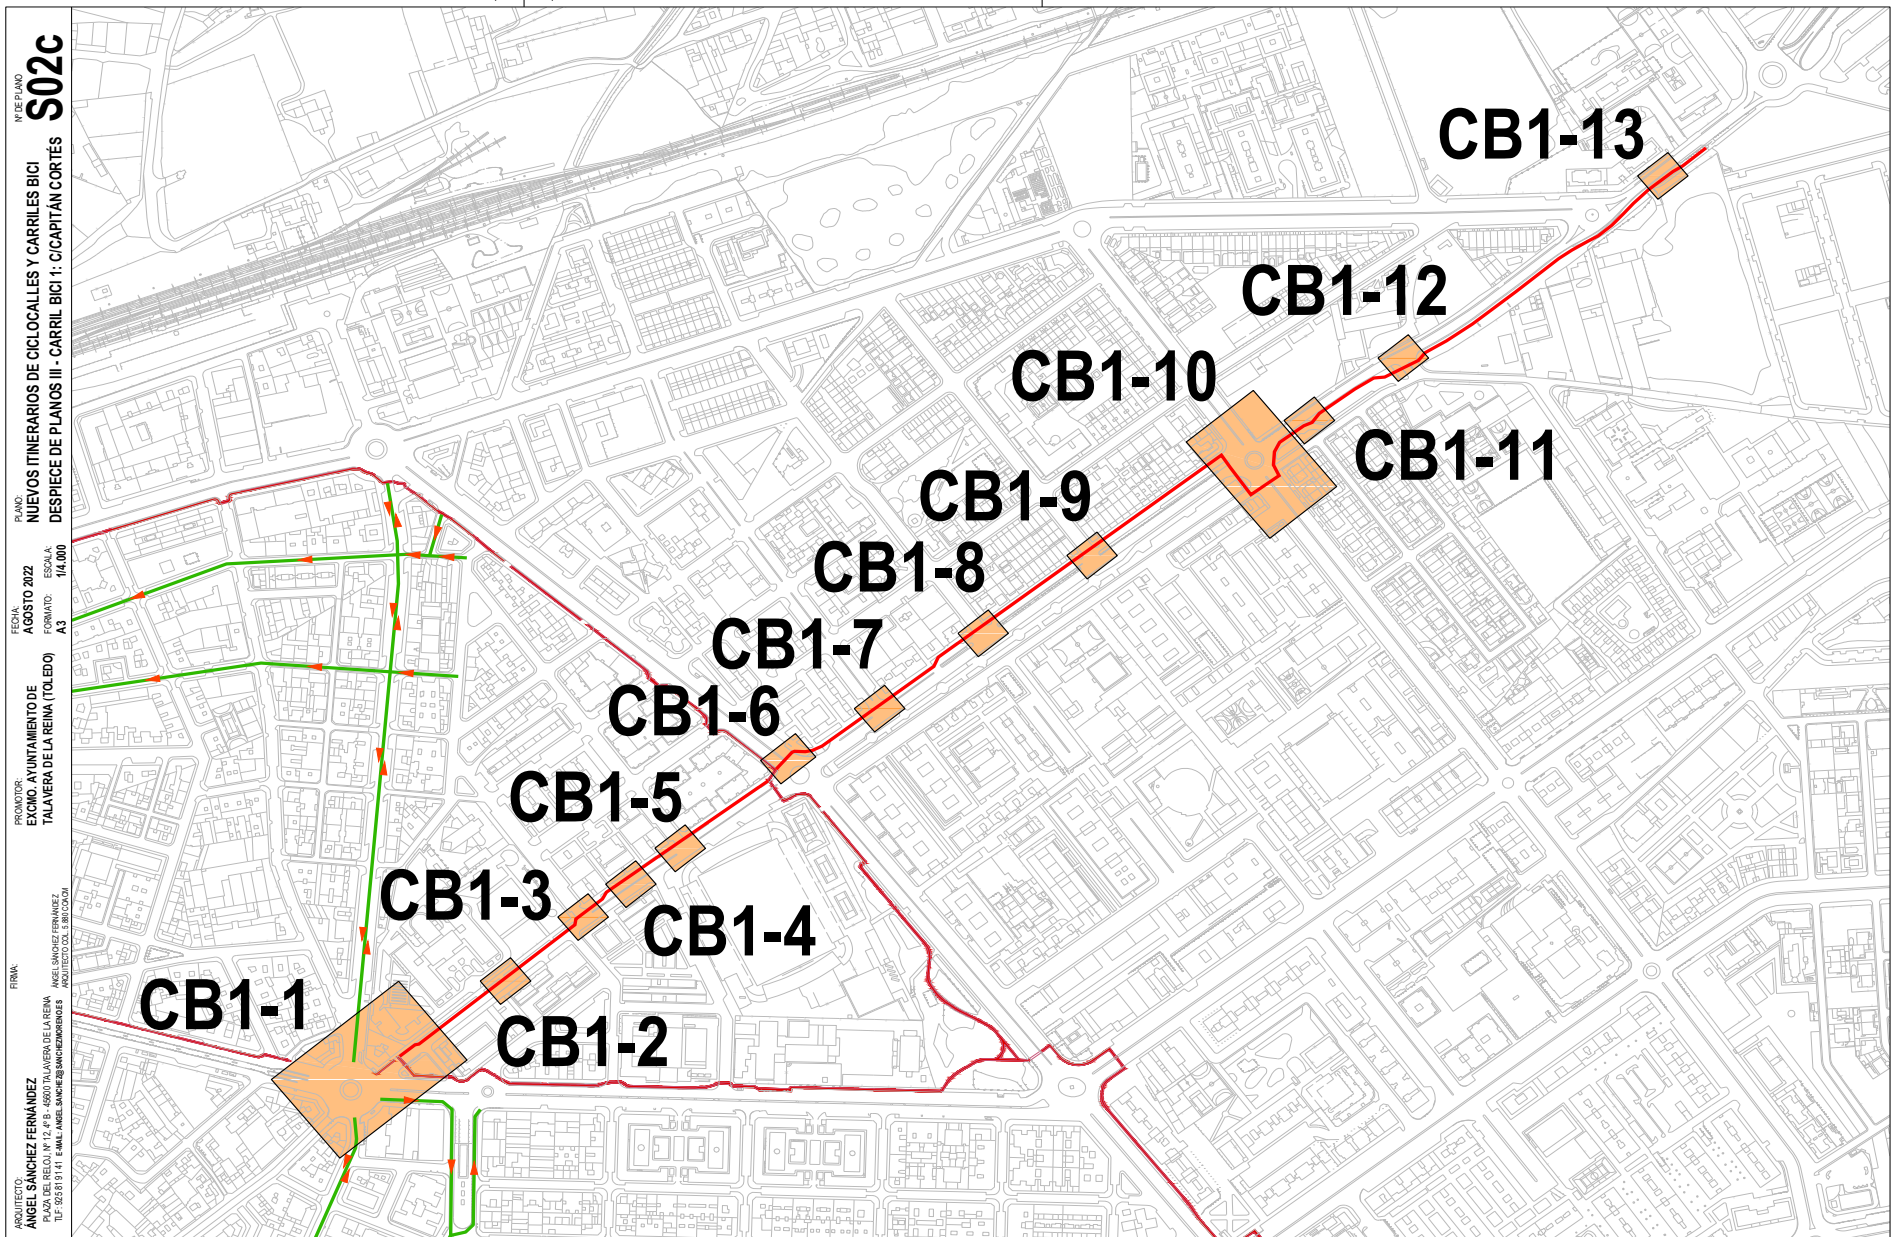



COPIA AUTÉNTICA que puede ser comprobada mediante el Código Seguro de Verificación en <https://sede.talavera.org/validacion/Doc?entidad=45165>

Nº DE PLANO  
**S02d**

PLANO:  
NUEVOS ITINERARIOS DE CICLOCALLES Y CARRILES BICI  
DESPIECE DE PLANOS IV - CARRIL BICI 2: BARRIO DE SANTA MARÍA

FECHA:  
AGOSTO 2022  
FORMATO: ESCALA  
A3 10,000

PROMOTOR:  
EXCMO. AYUNTAMIENTO DE  
TALAVERA DE LA REINA (TOLEDO)

FIRMA:  
ANGEL SANCHEZ FERNANDEZ  
ARQUITECTO TOLEDO E.0610/04

ARQUITECTO:  
ANGEL SANCHEZ FERNANDEZ  
C/ ALBA, 11 45100 TALAVERA DE LA REINA (TOLEDO)  
TEL: 901351515 FAX: 901351515  
EMAIL: [angel.sanchezfernandez@sanchezmoreno.com](mailto:angel.sanchezfernandez@sanchezmoreno.com)

