




COPIA AUTÉNTICA que puede ser comprobada mediante el Código Seguro de Verificación en <https://sede.talavera.org/validacionDoc/?entidad=45105>

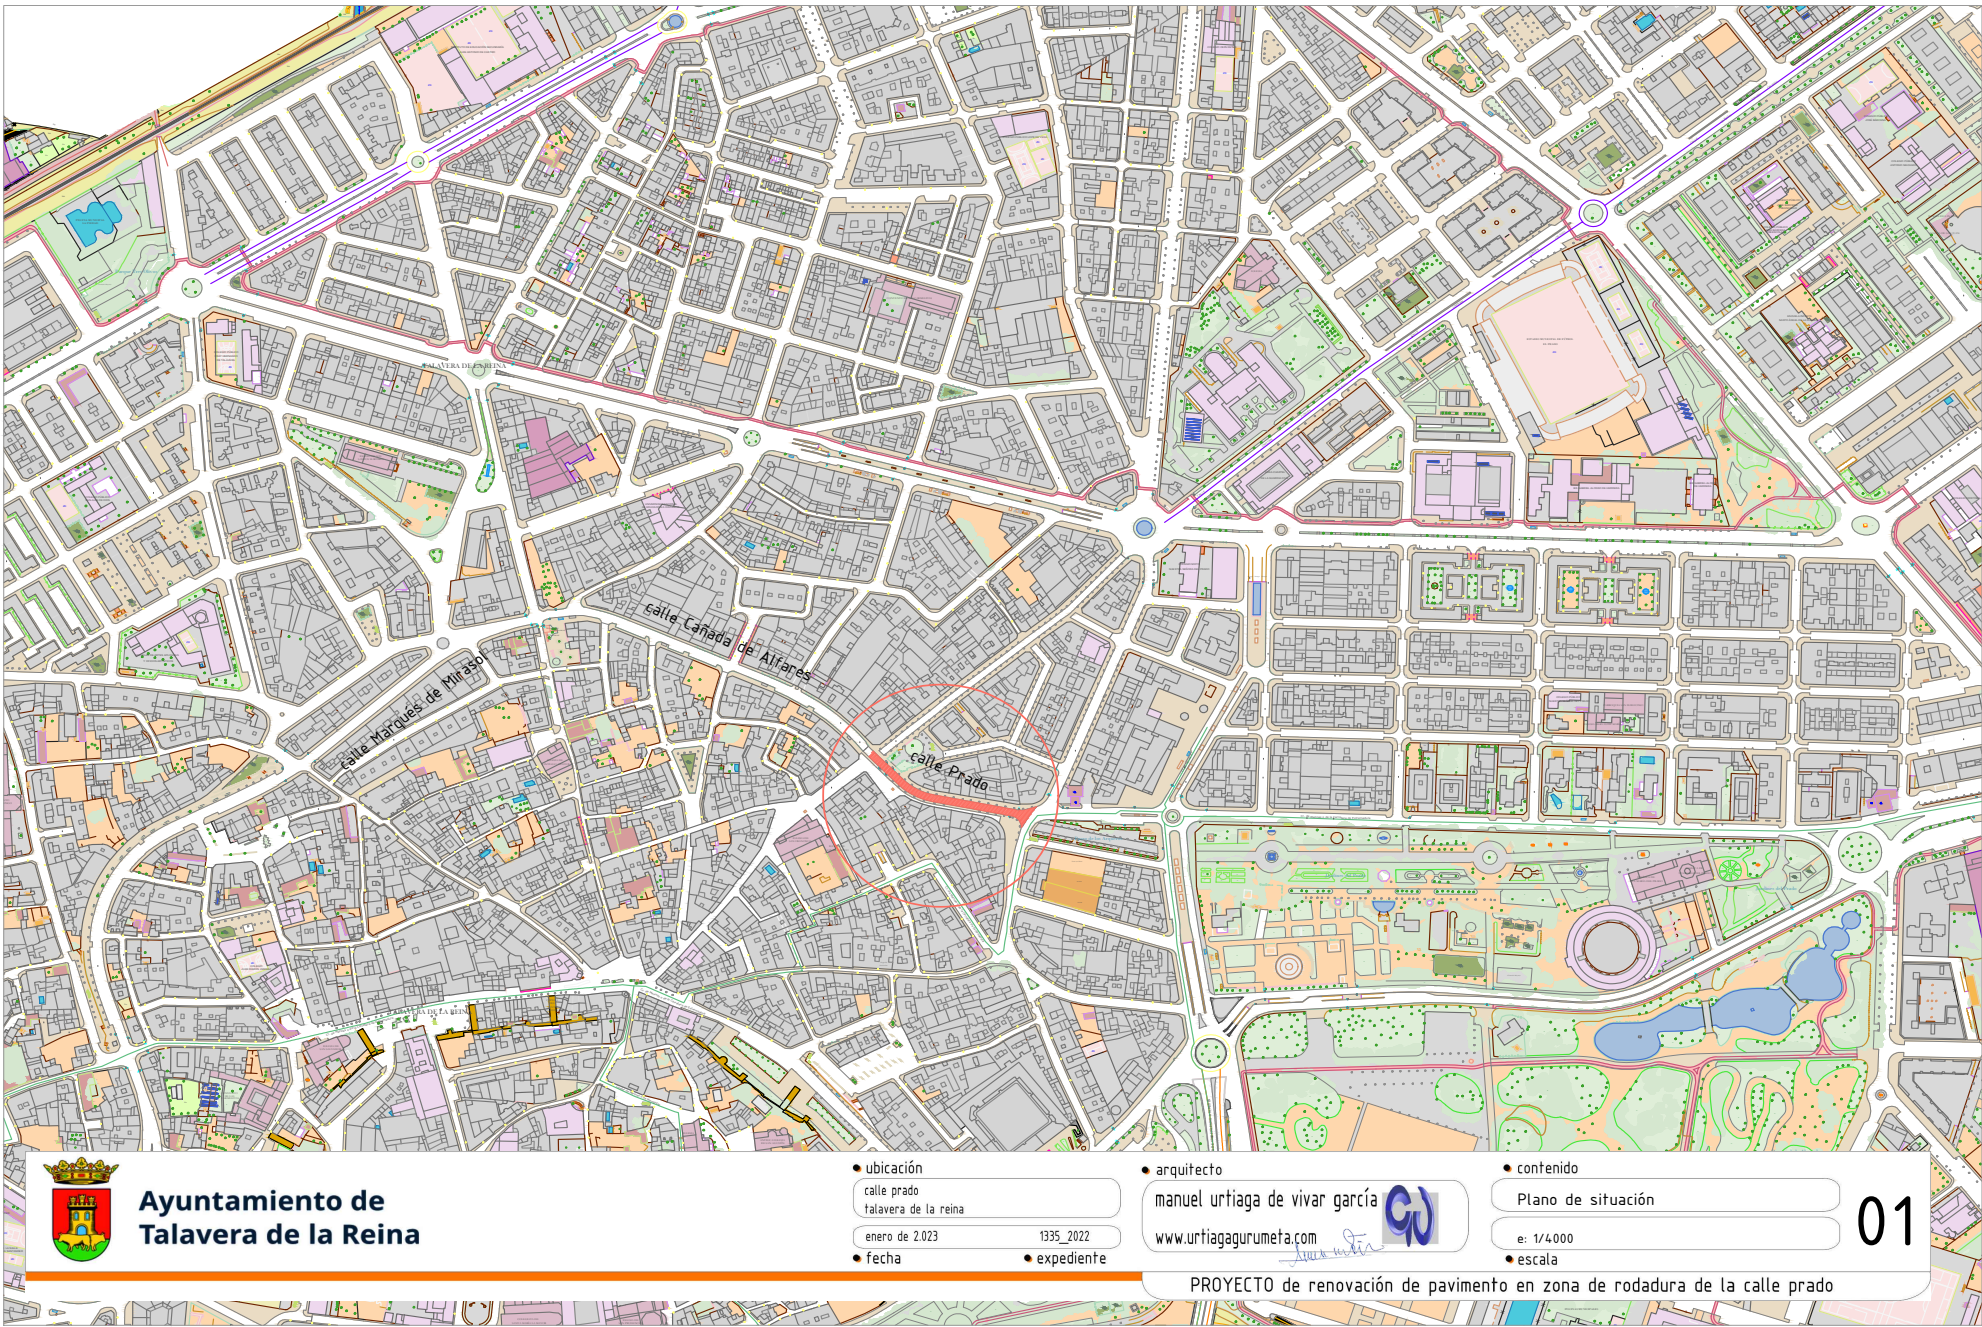

**Ayuntamiento de
Talavera de la Reina**

• ubicación
calle prado
talavera de la reina
enero de 2.023 1335_2022
• fecha • expediente

• arquitecto
manuel urtiaga de vivar garcía
www.urtiagagurumeta.com


• contenido
Plano de situación
e: 1/4.000
• escala

01

PROYECTO de renovación de pavimento en zona de rodadura de la calle prado



CÓDIGO AUTÉNTICA que puede ser comprobada mediante el Código Seguro de Verificación en <https://sede.talavera.org/validacionDoc/?entidad=45165>

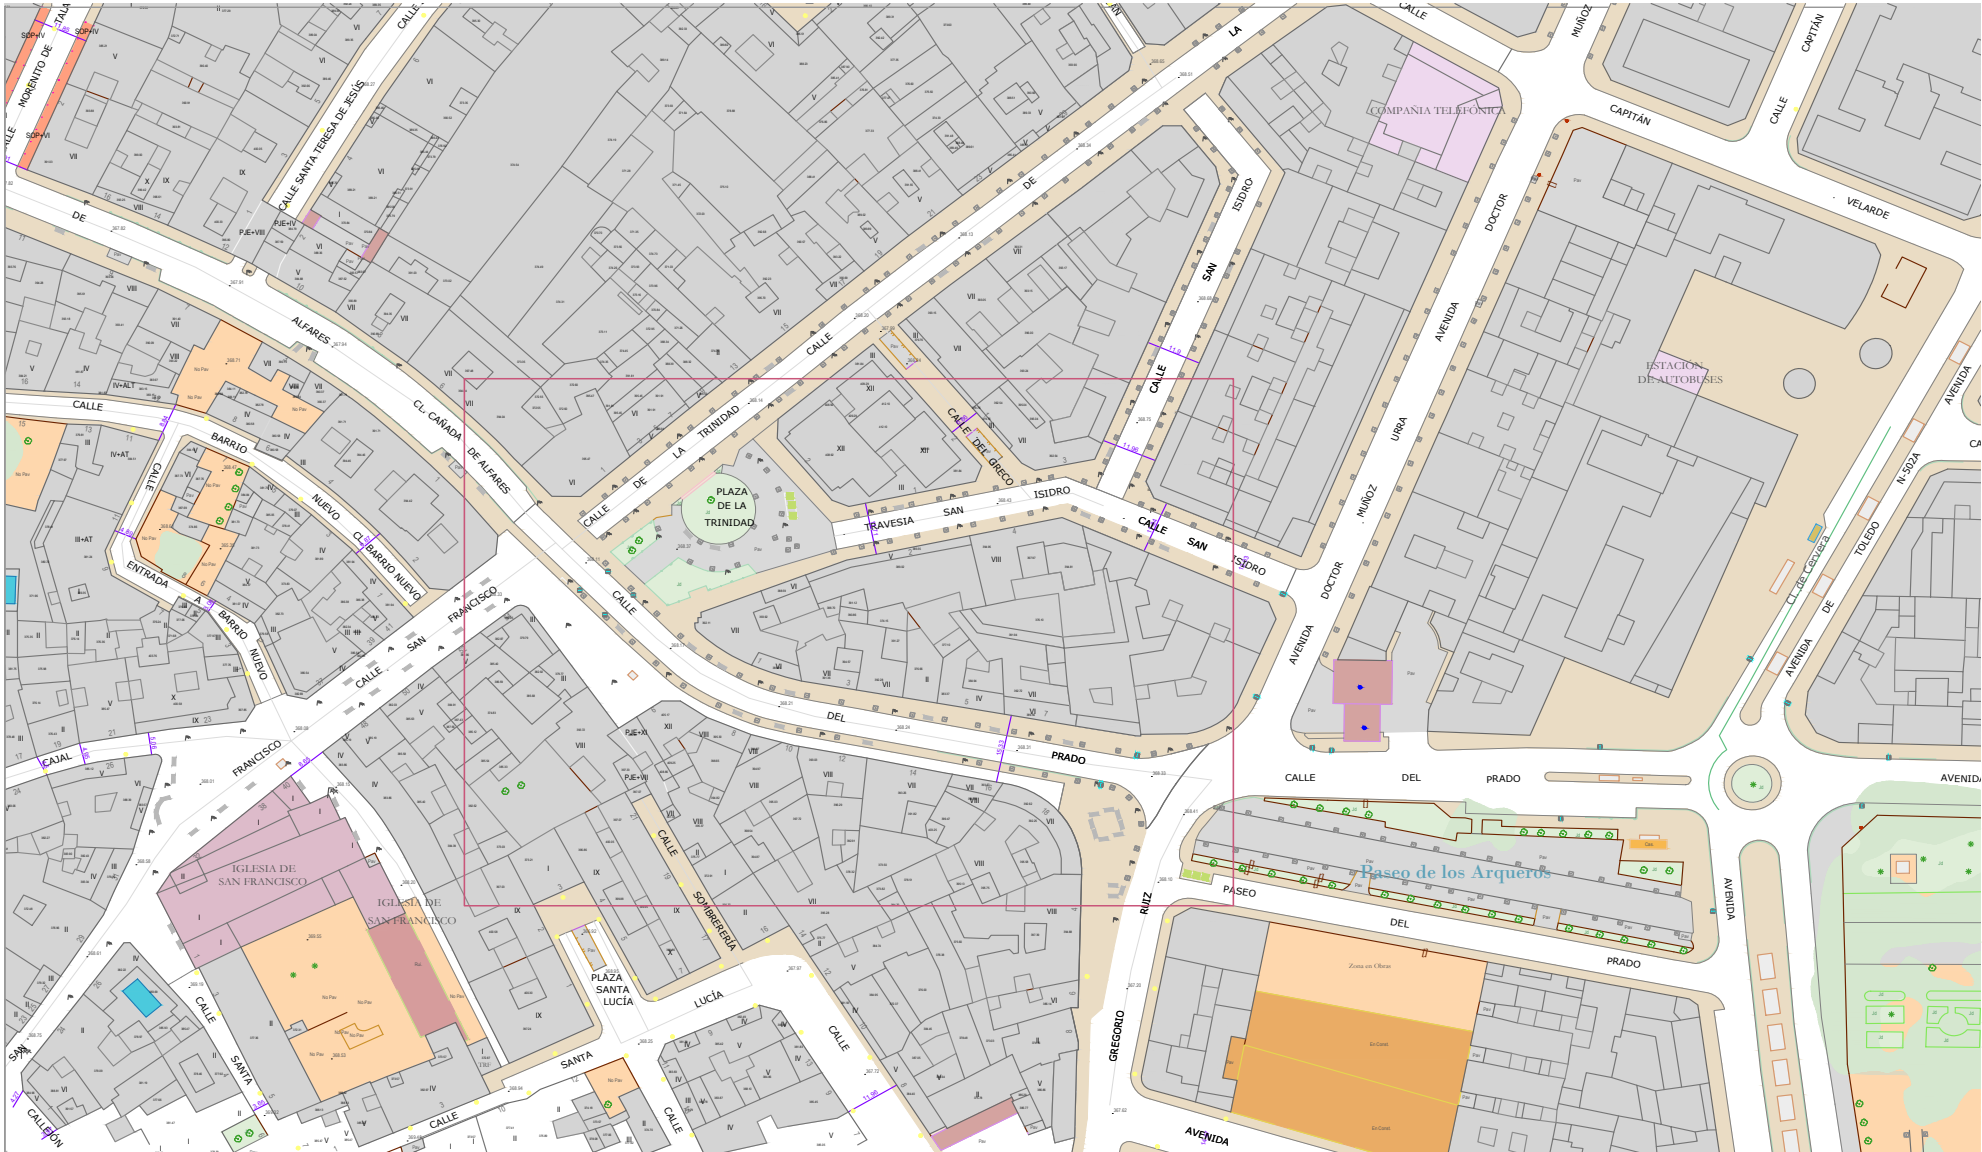

**Ayuntamiento de
Talavera de la Reina**

• ubicación
calle prado
talavera de la reina
enero de 2.0231335_2022
• fecha • expediente

• arquitecto
manuel urtiaga de vivar garcía
www.urtiagagurumeta.com



• contenido
Estado actual
e: 1/1000
• escala


02

PROYECTO de renovación de pavimento en zona de rodadura de la calle prado



B006760742100e117d107e73561020e1cH

VERIFICACIÓN AUTÉNTICA que puede ser comprobada mediante el Código Seguro de Verificación en <https://sede.talavera.org/validacionDoc?entidad=45165>

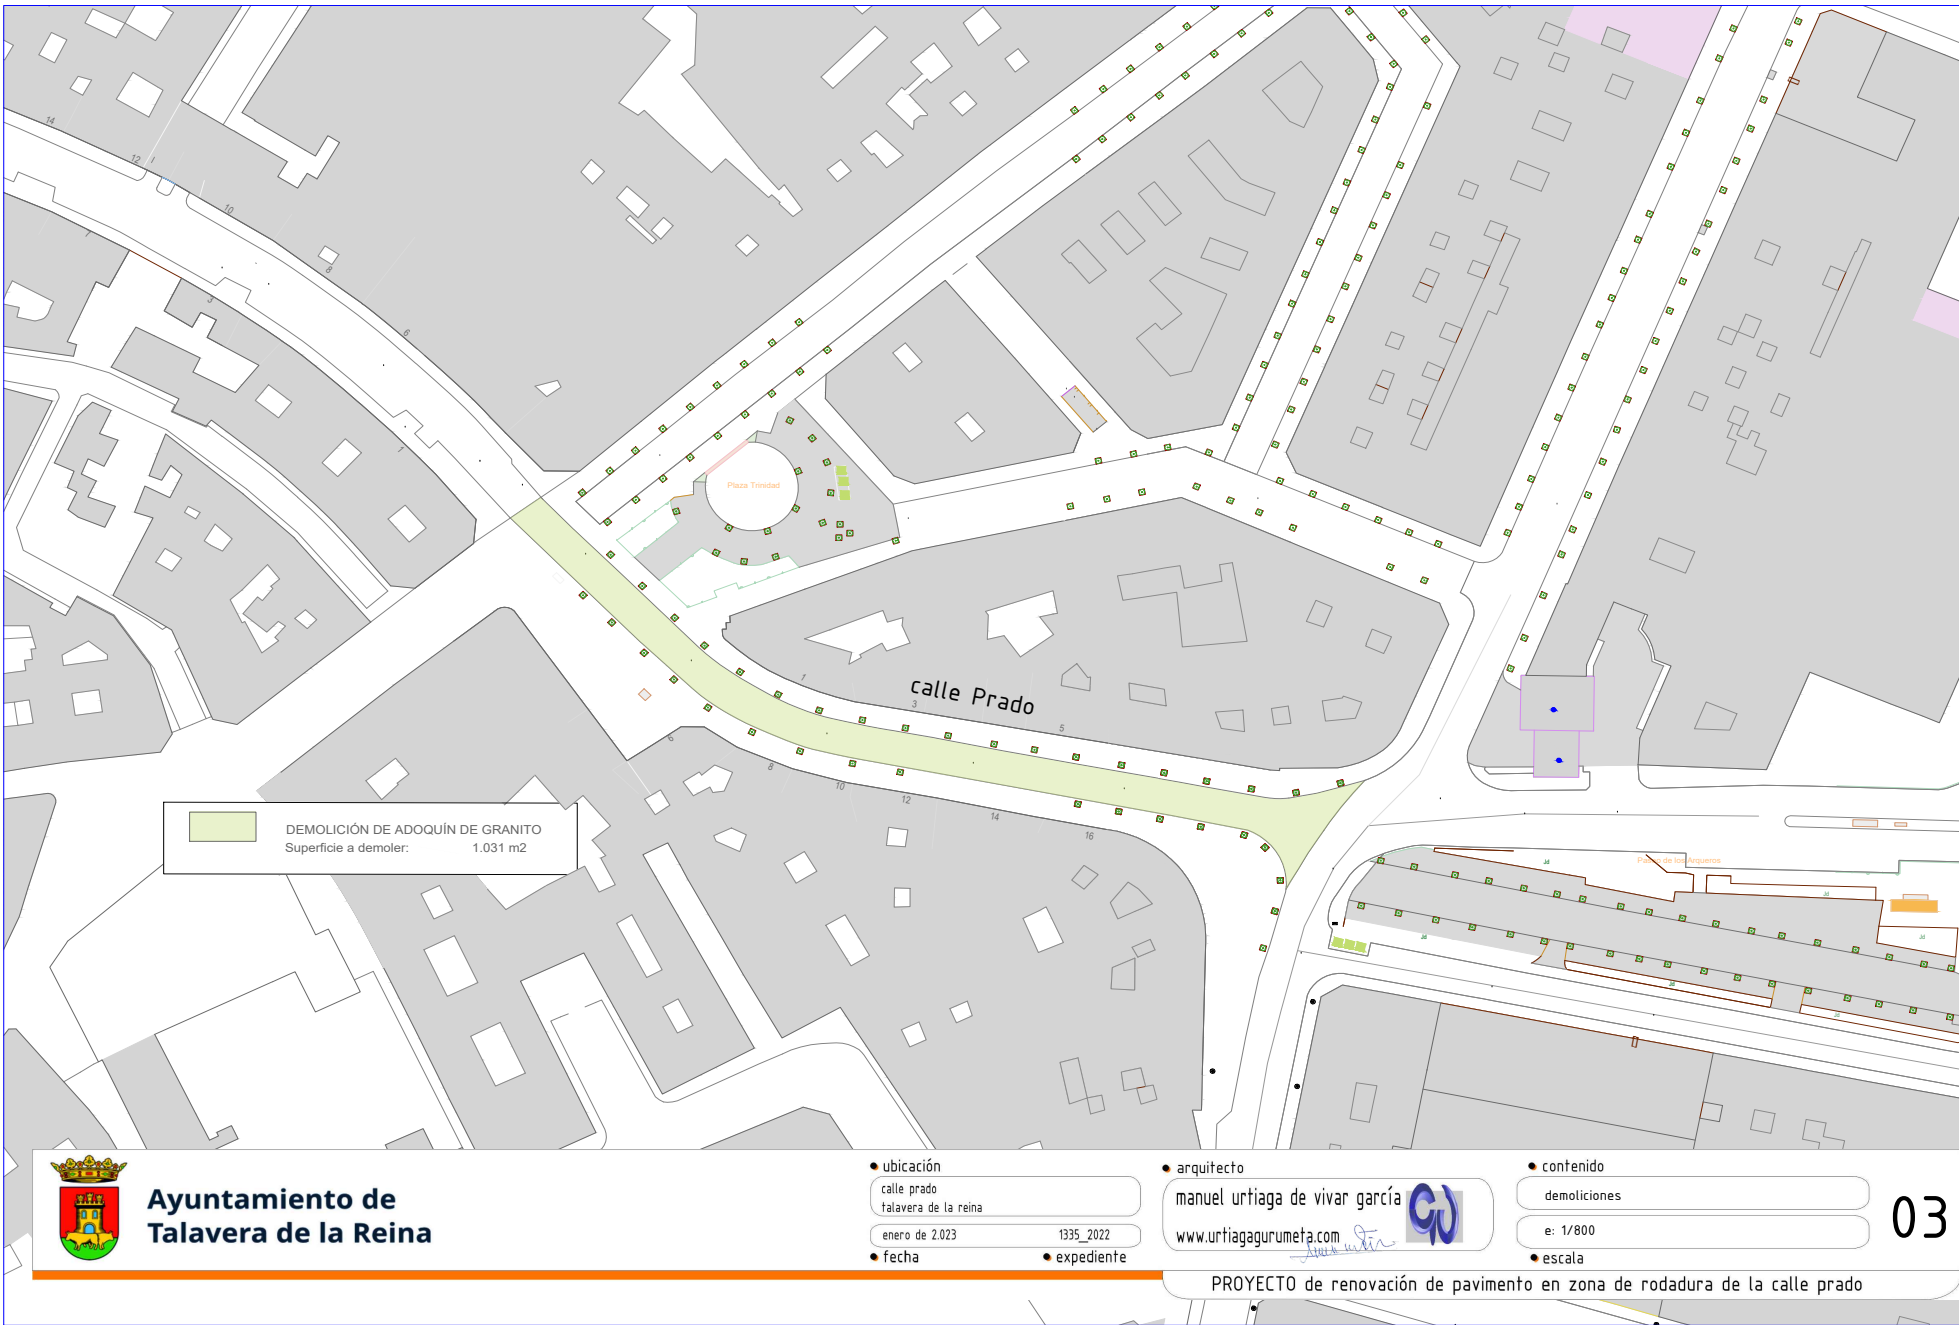

Ayuntamiento de Talavera de la Reina

ubicación

calle prado
talavera de la reina

enero de 2.0231335_2022

fechaexpediente

arquitecto

manuel urtiaga de vivar garcía

www.urtiagagurumeta.com

contenido

demoliciones

e: 1/800

escala


03


PROYECTO de renovación de pavimento en zona de rodadura de la calle prado





B006760742100e117d107e735020e1cH

VERIFICACIÓN AUTÉNTICA que puede ser comprobada mediante el Código Seguro de Verificación en <https://sede.talavera.org/validacionDoc/?entidad=45165>

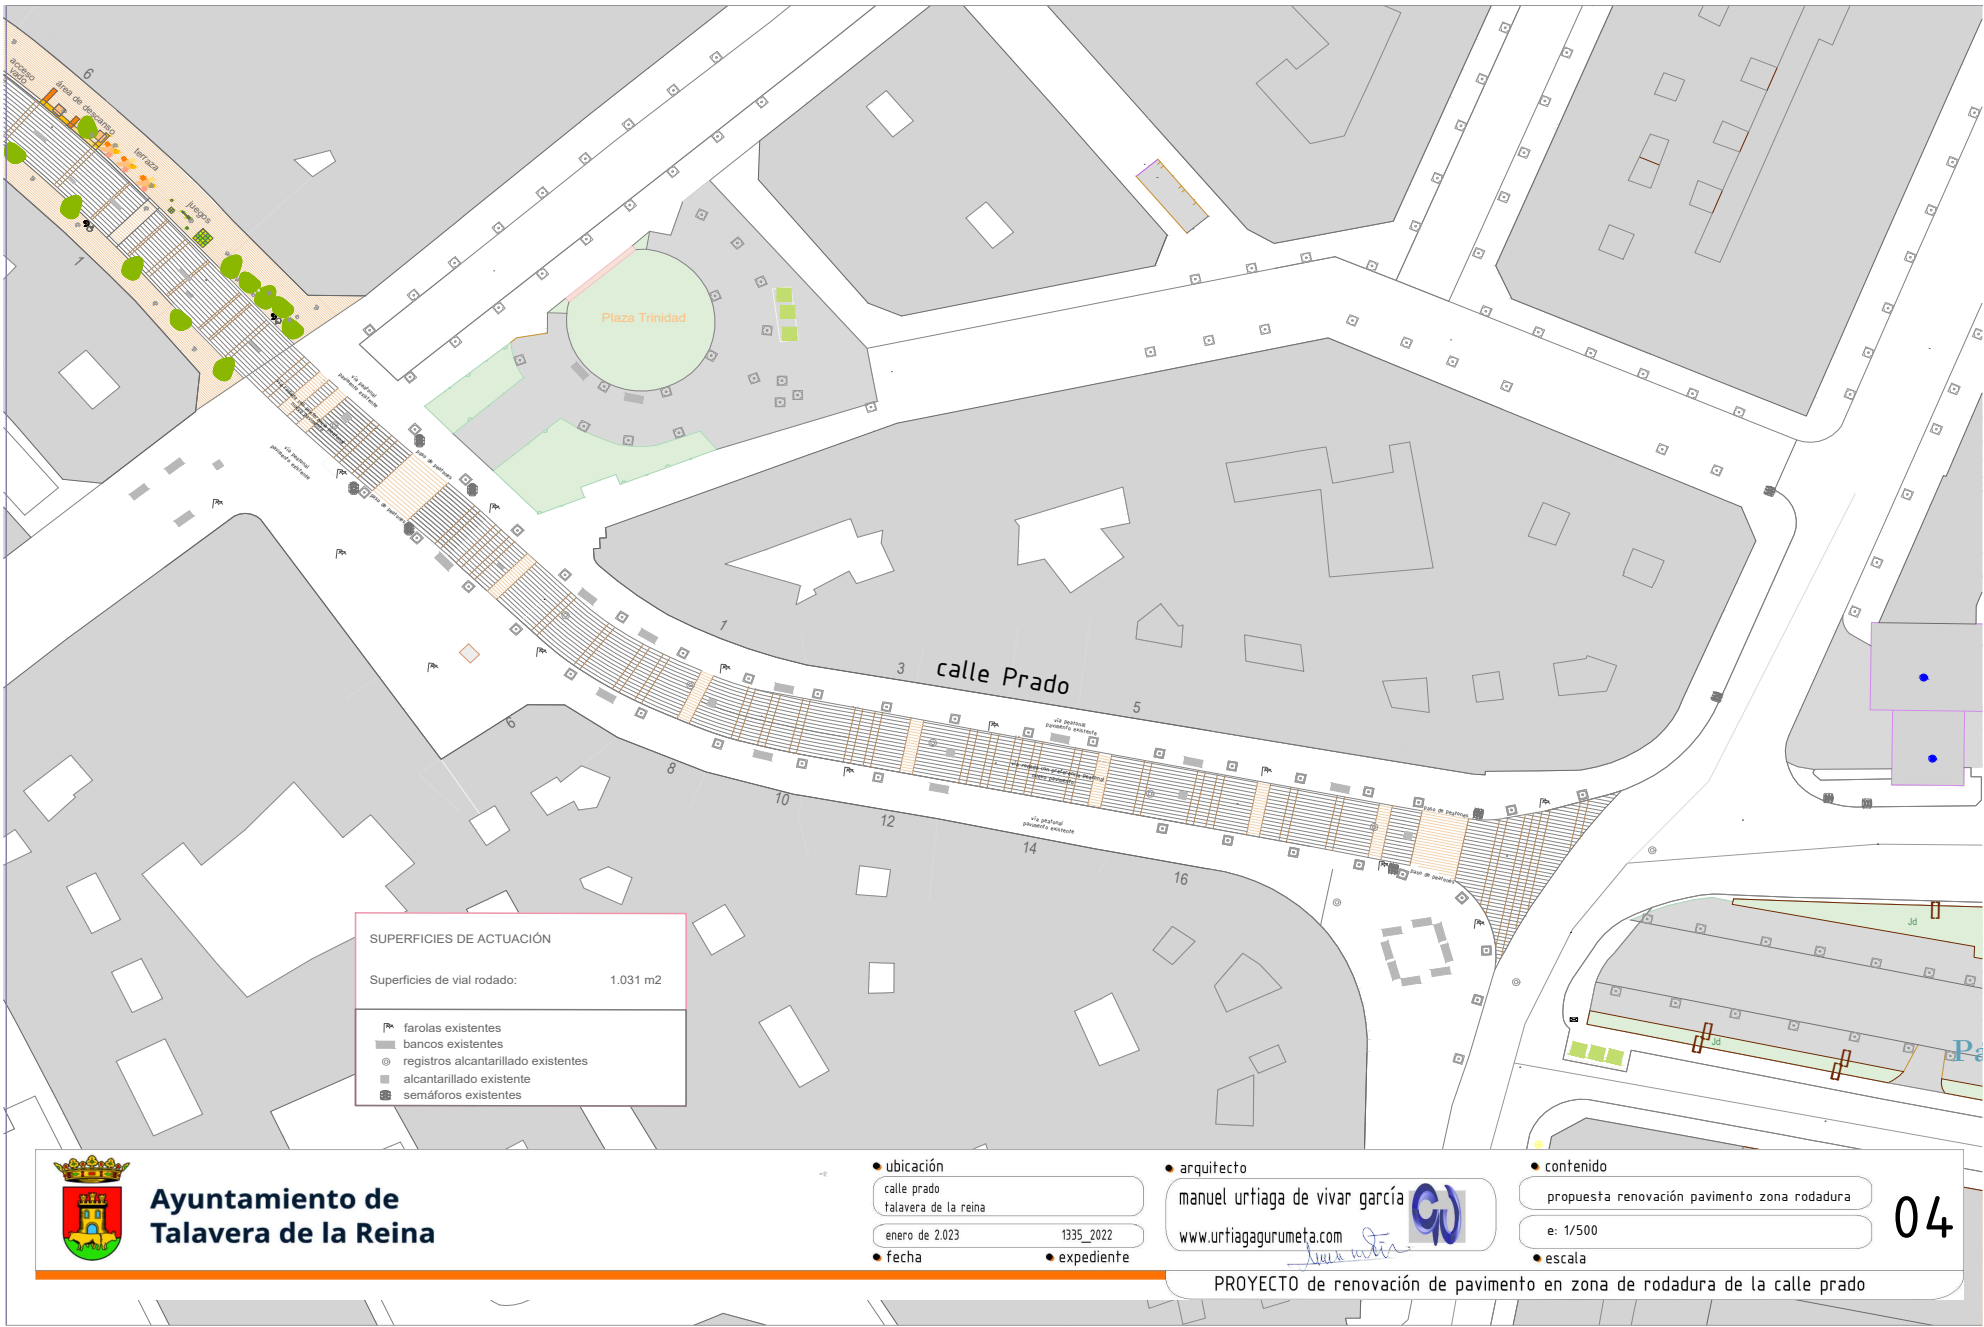

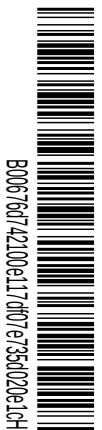

VERIFICACIÓN AUTÉNTICA que puede ser comprobada mediante el Código Seguro de Verificación en <https://sede.talavera.org/validacionDoc/?entidad=45105>

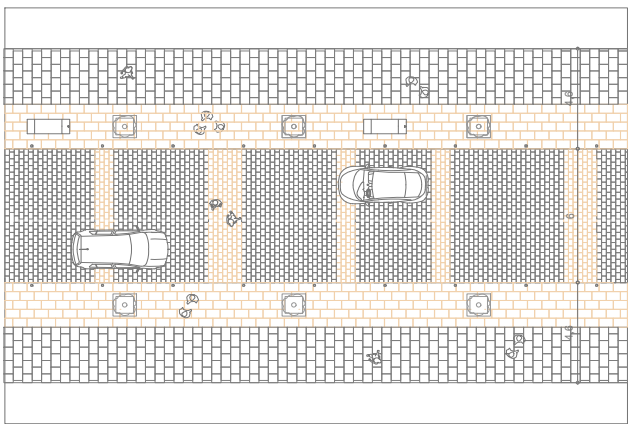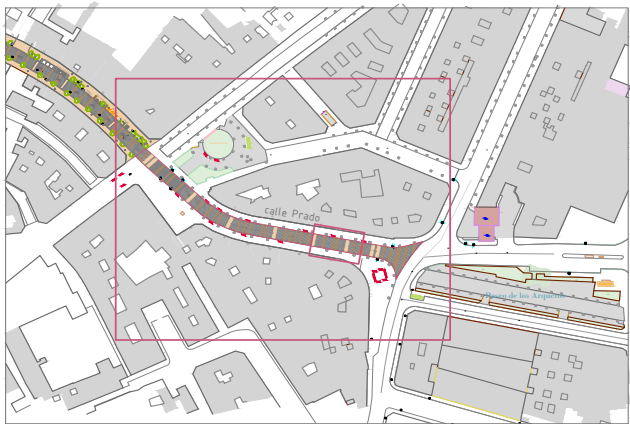

pavimento existente


pavimento existente

pavimento técnico de adoquines para viales. peatonal+rodado pesado 20x30x10cms. color metal. VSS

pavimento técnico de adoquines para viales. peatonal+rodado pesado 20x30x10cms. color marfil. VSS

alcorque/arbolado existente

banco existente

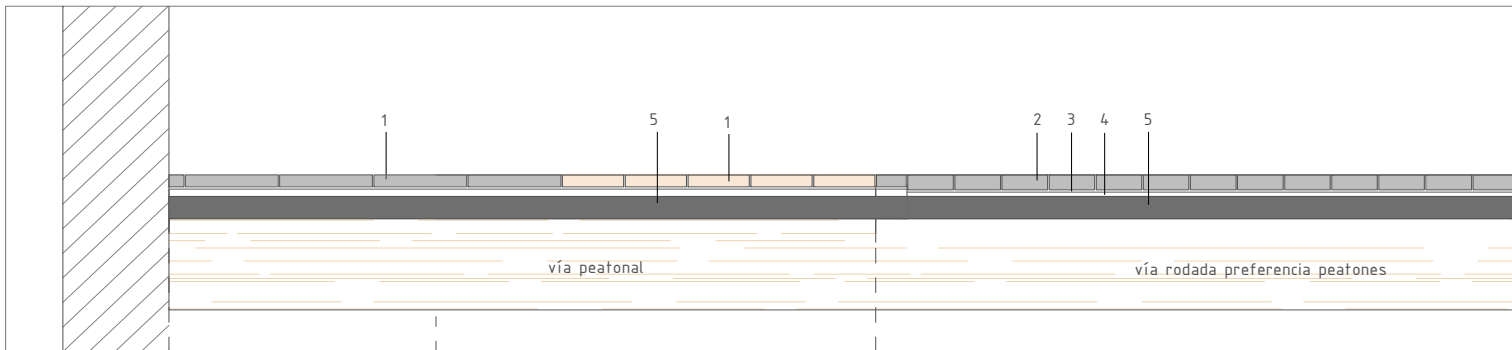

1. Pavimento existente
2. Pavimento de adoquines, peatonal+rodado pesado. 20x30x10cms. color metal/marfil. VSS
3. Lechada de agua y cemento.
4. Cono de Abraham 4-6, mortero de agarre.
5. Losa existente.



Ayuntamiento de Talavera de la Reina

ubicación

calle prado
talavera de la reina

enero de 2.023

1335_2022

fecha

expediente

arquitecto

manuel urtiaga de vivar garcía

www.urtiagagurumeta.com

contenido

Detalles constructivos

escala 1:30

escala

05

PROYECTO de renovación de pavimento en zona de rodadura de la calle prado