



Ayuntamiento de Talavera de la Reina



# Ejecución de obras del carril bici a Gamonal en Talavera de la Reina.

## DOCUMENTO 2. PLANOS



**EXP.:** PJSig2202-0045

**FECHA:** 25/02/2023

**VERSIÓN:** 1.0



000676d7423608153b507e70b030b34v

COPIA AUTÉNTICA que puede ser comprobada mediante el Código Seguro de Verificación en <https://sede.talavera.org/validacionDoc?entidad=45165>



2023 - 11475

REGISTRO GENERAL

07/03/2023 13:23

Ayuntamiento de Talavera de la Reina


Financiado por  
la Unión Europea  
NextGenerationEUPlan de Recuperación,  
Transformación  
y ResilienciaAyuntamiento de  
Talavera de la Reina

Castilla-La Mancha

Ejecución de obras del carril bici a Gamonal en Talavera de la Reina

## ÍNDICE DE CONTENIDOS

1. LOCALIZACIÓN
2. ESTADO ACTUAL
3. TRAMIFICACIÓN
4. DETALLE POR TRAMOS

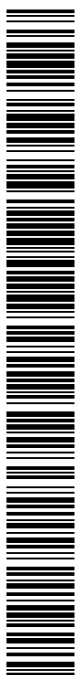

000676474236081536507e70b030034V

COPIA AUTÉNTICA que puede ser comprobada mediante el Código Seguro de Verificación en <https://sede.talavera.org/validacionDoc?entidad=45165>



PLANOS  
FEBRERO 2023

Página 2 de 2




000576d7423608153d507e70b030634V


AUTÉNTICA que puede ser comprobada mediante el Código Seguro de Verificación en <https://sede.talavera.org/validacion/Doc?entidad=45165>

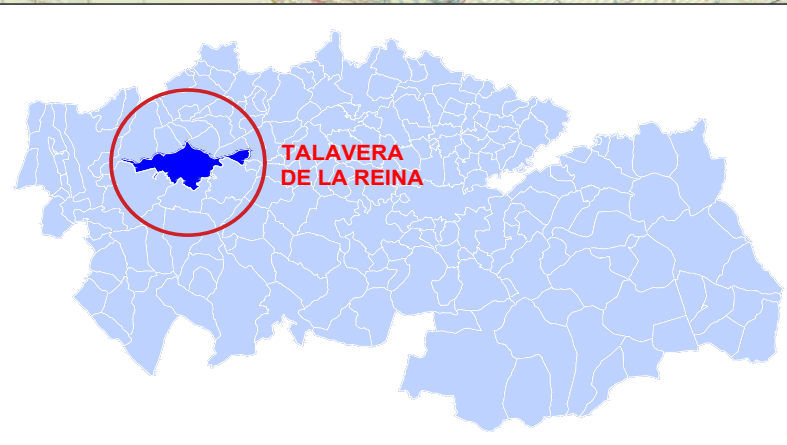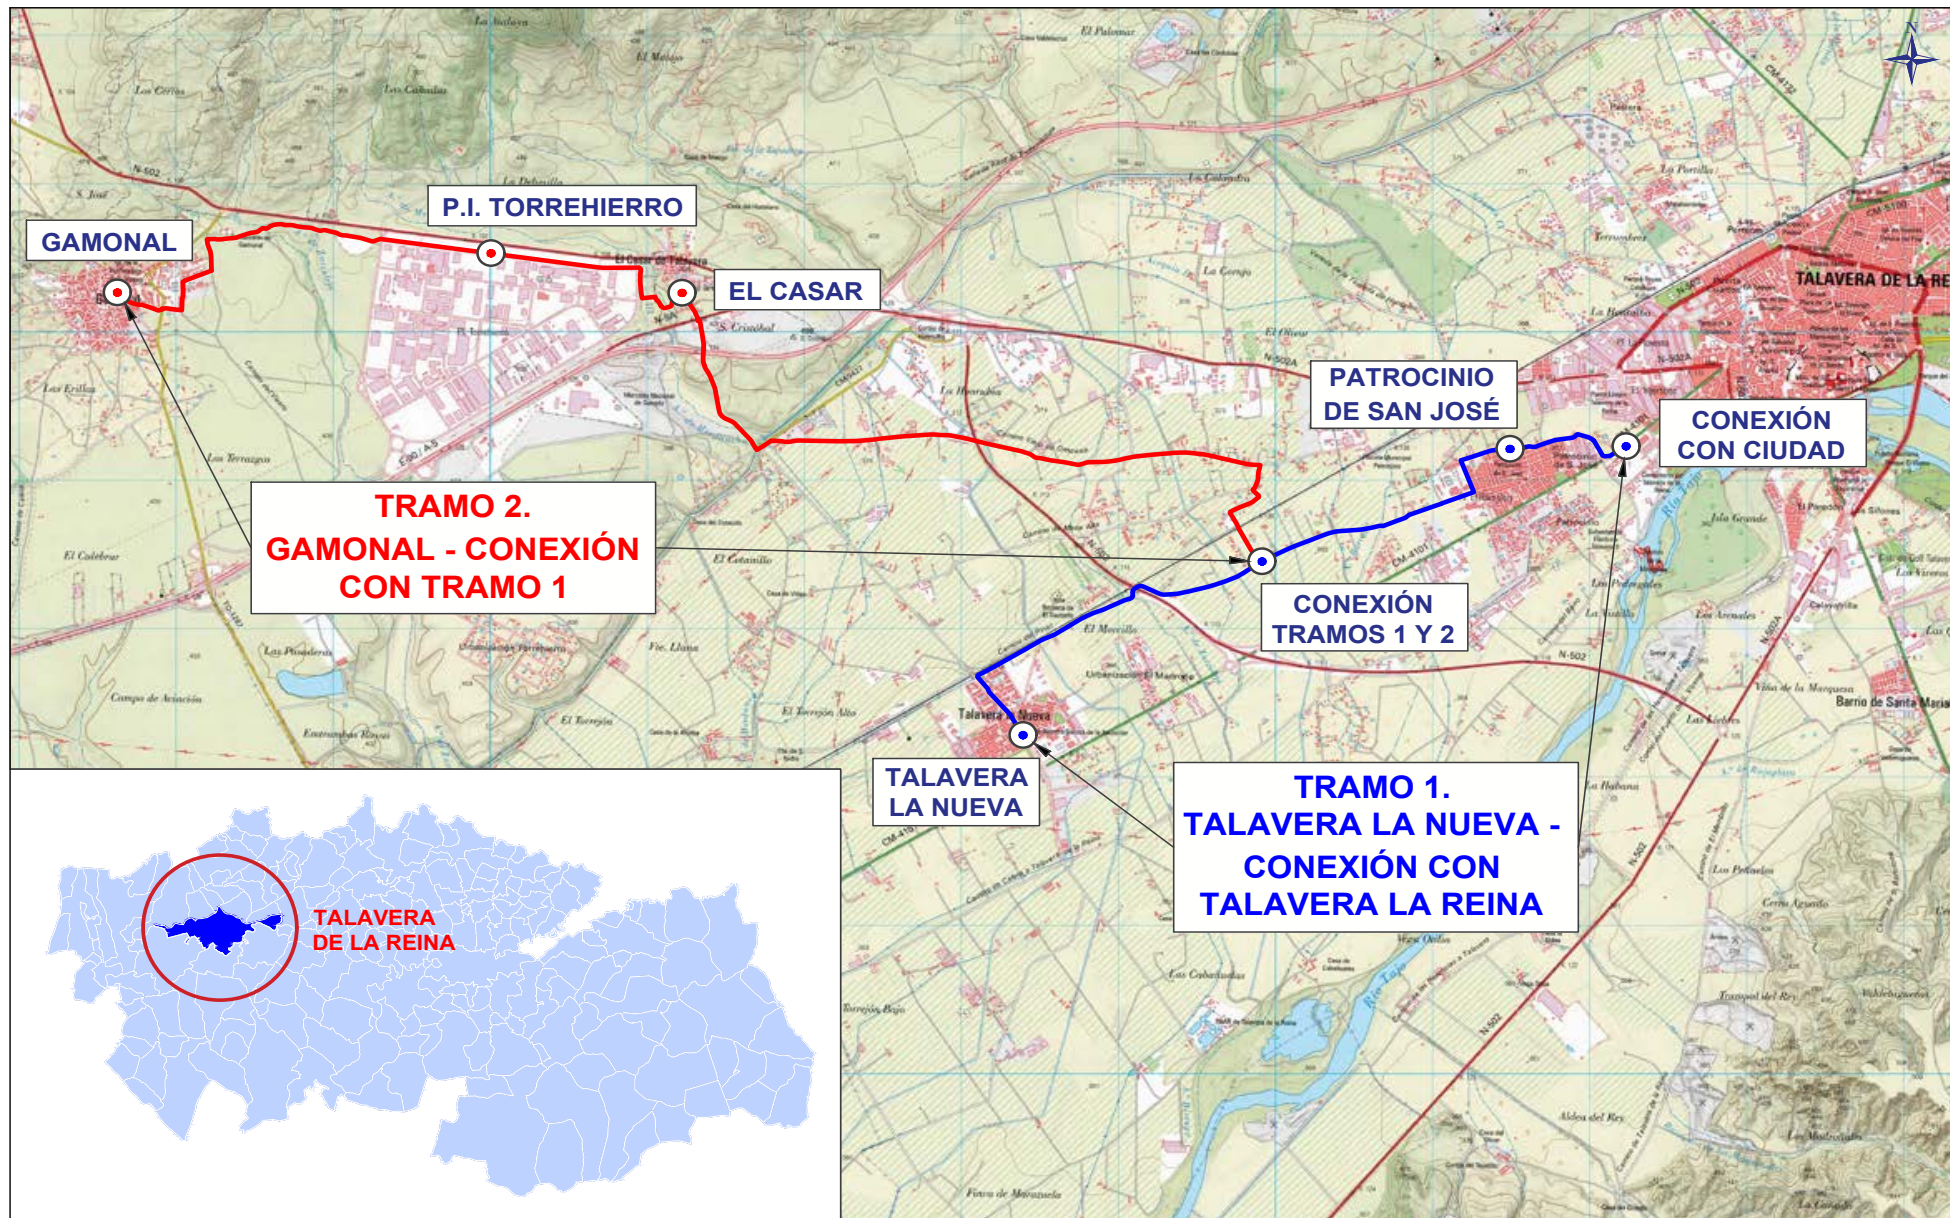


<b>PROMOTOR:</b> Ayuntamiento de Talavera de la Reina Castilla-La Mancha	<b>EMPRESA REDACTORA:</b> SIGNOVA S.L.	<b>TÍTULO DEL PROYECTO:</b> Ejecución de obras del carril bici a Gamonal en Talavera de la Reina.	<b>EL INGENIERO AUTOR DEL PROYECTO:</b> ANEL CABALLERO GÓMEZ Nº COLEGIADO: 26.168	<b>ESCALA:</b> 1:30.000 (ORIGINAL A-3)	<b>TÍTULO DE PLANO:</b> LOCALIZACIÓN	<b>PLANO:</b> 1
					<b>FECHA:</b> DICIEMBRE 2022	<b>HOJA:</b> 1/1

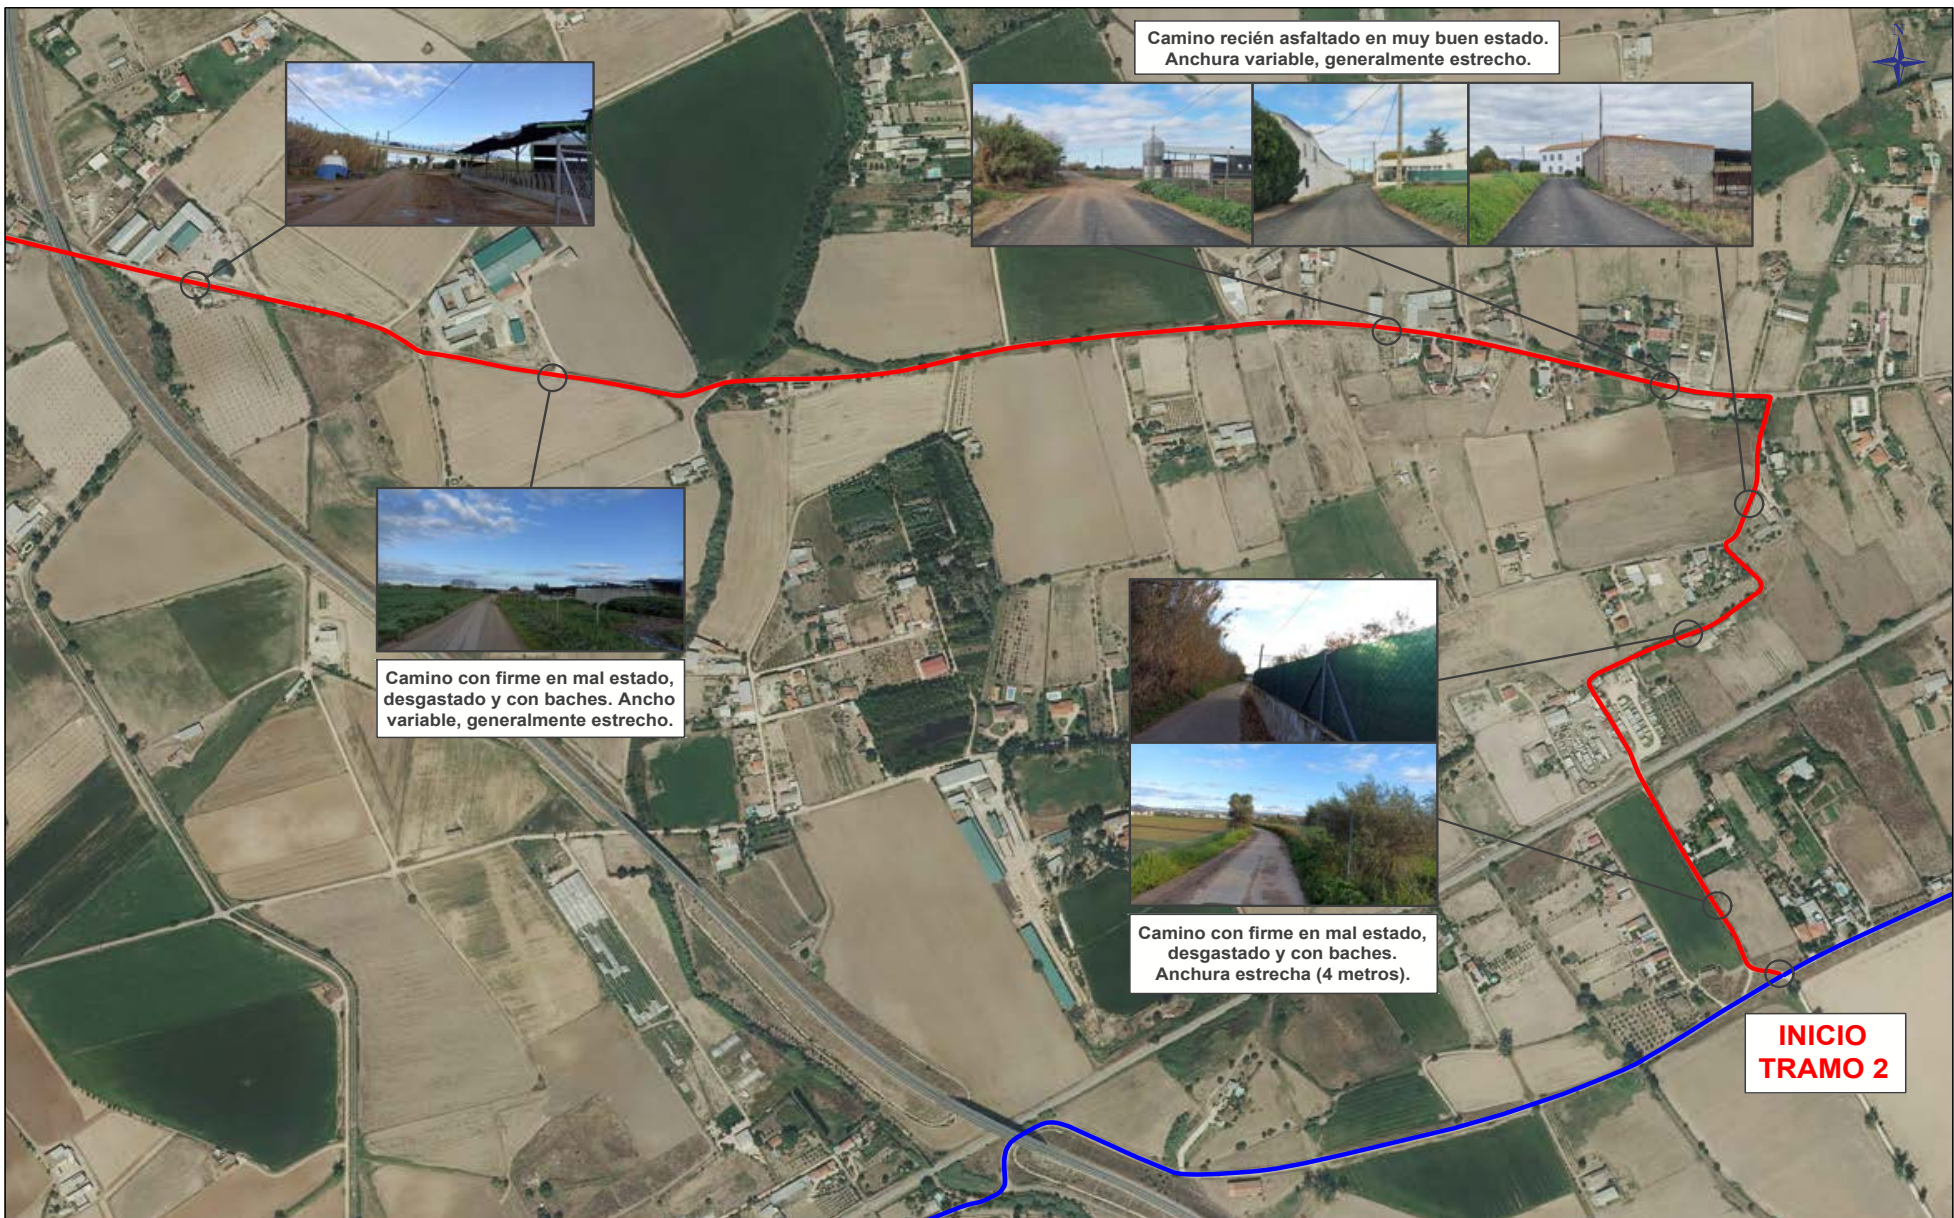



<b>PROMOTOR:</b> Ayuntamiento de Talavera de la Reina Castilla-La Mancha <b>EMPRESA REDACTORA:</b> SIGNOVA S.L.	<b>TÍTULO DEL PROYECTO:</b> Ejecución de obras del carril bici a Gamonal en Talavera de la Reina.	<b>EL INGENIERO AUTOR DEL PROYECTO</b>  ANGEL CABALLERO GÓMEZ Nº COLEGIADO 26.168	<b>ESCALA:</b> 1:5.000 (ORIGINAL A-3)	<b>TÍTULO DE PLANO:</b> SITUACIÓN ACTUAL	<b>PLANO:</b> 2
				<b>FECHA:</b> DICIEMBRE 2022	<b>FOLIA:</b> 1/4

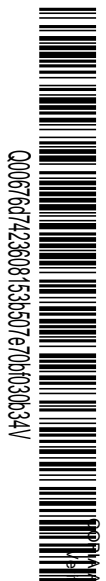


COPIA AUTÉNTICA que puede ser comprobada mediante el Código Seguro de Verificación en <https://sede.talavera.org/validacion/Doc?entidad=45165>

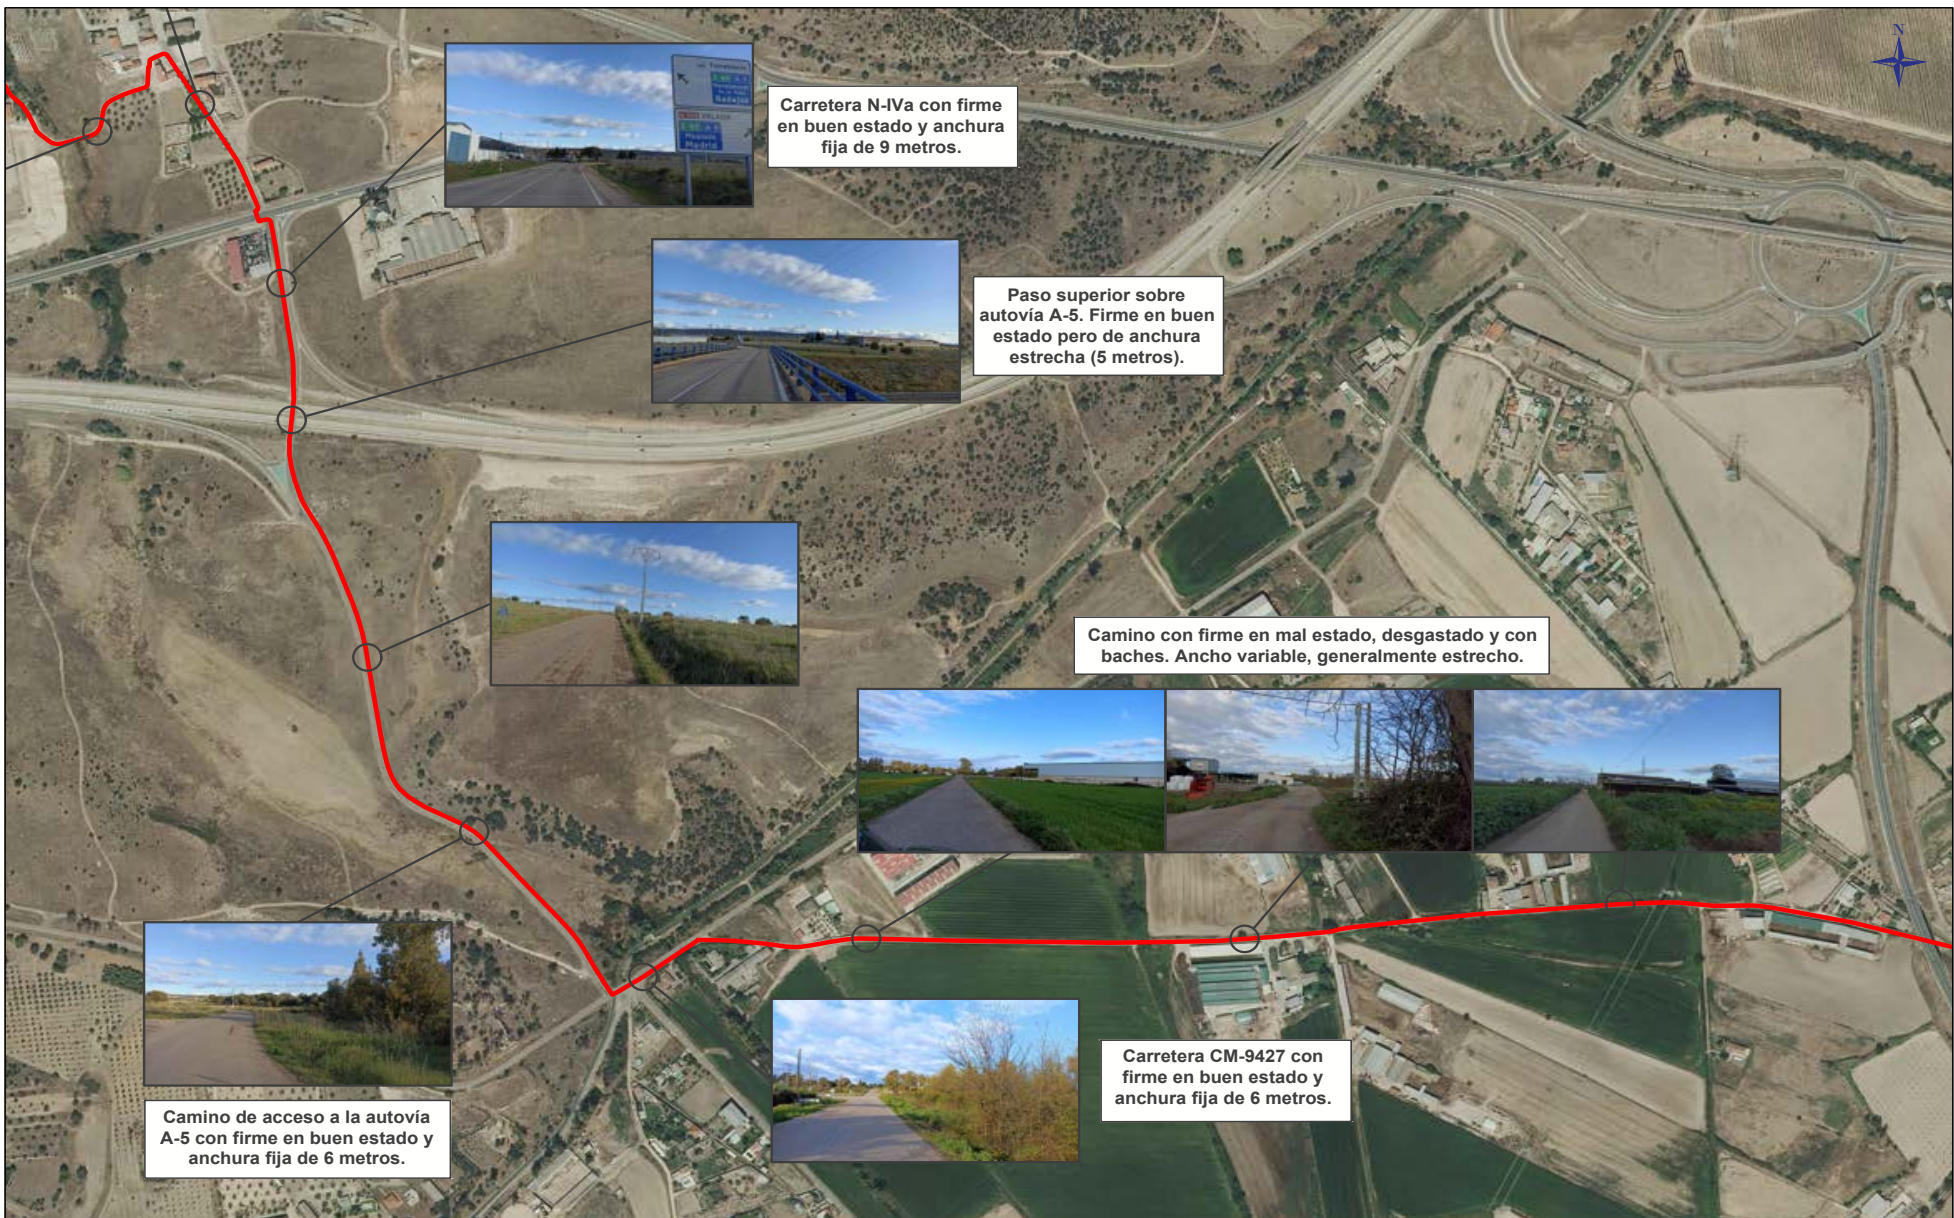



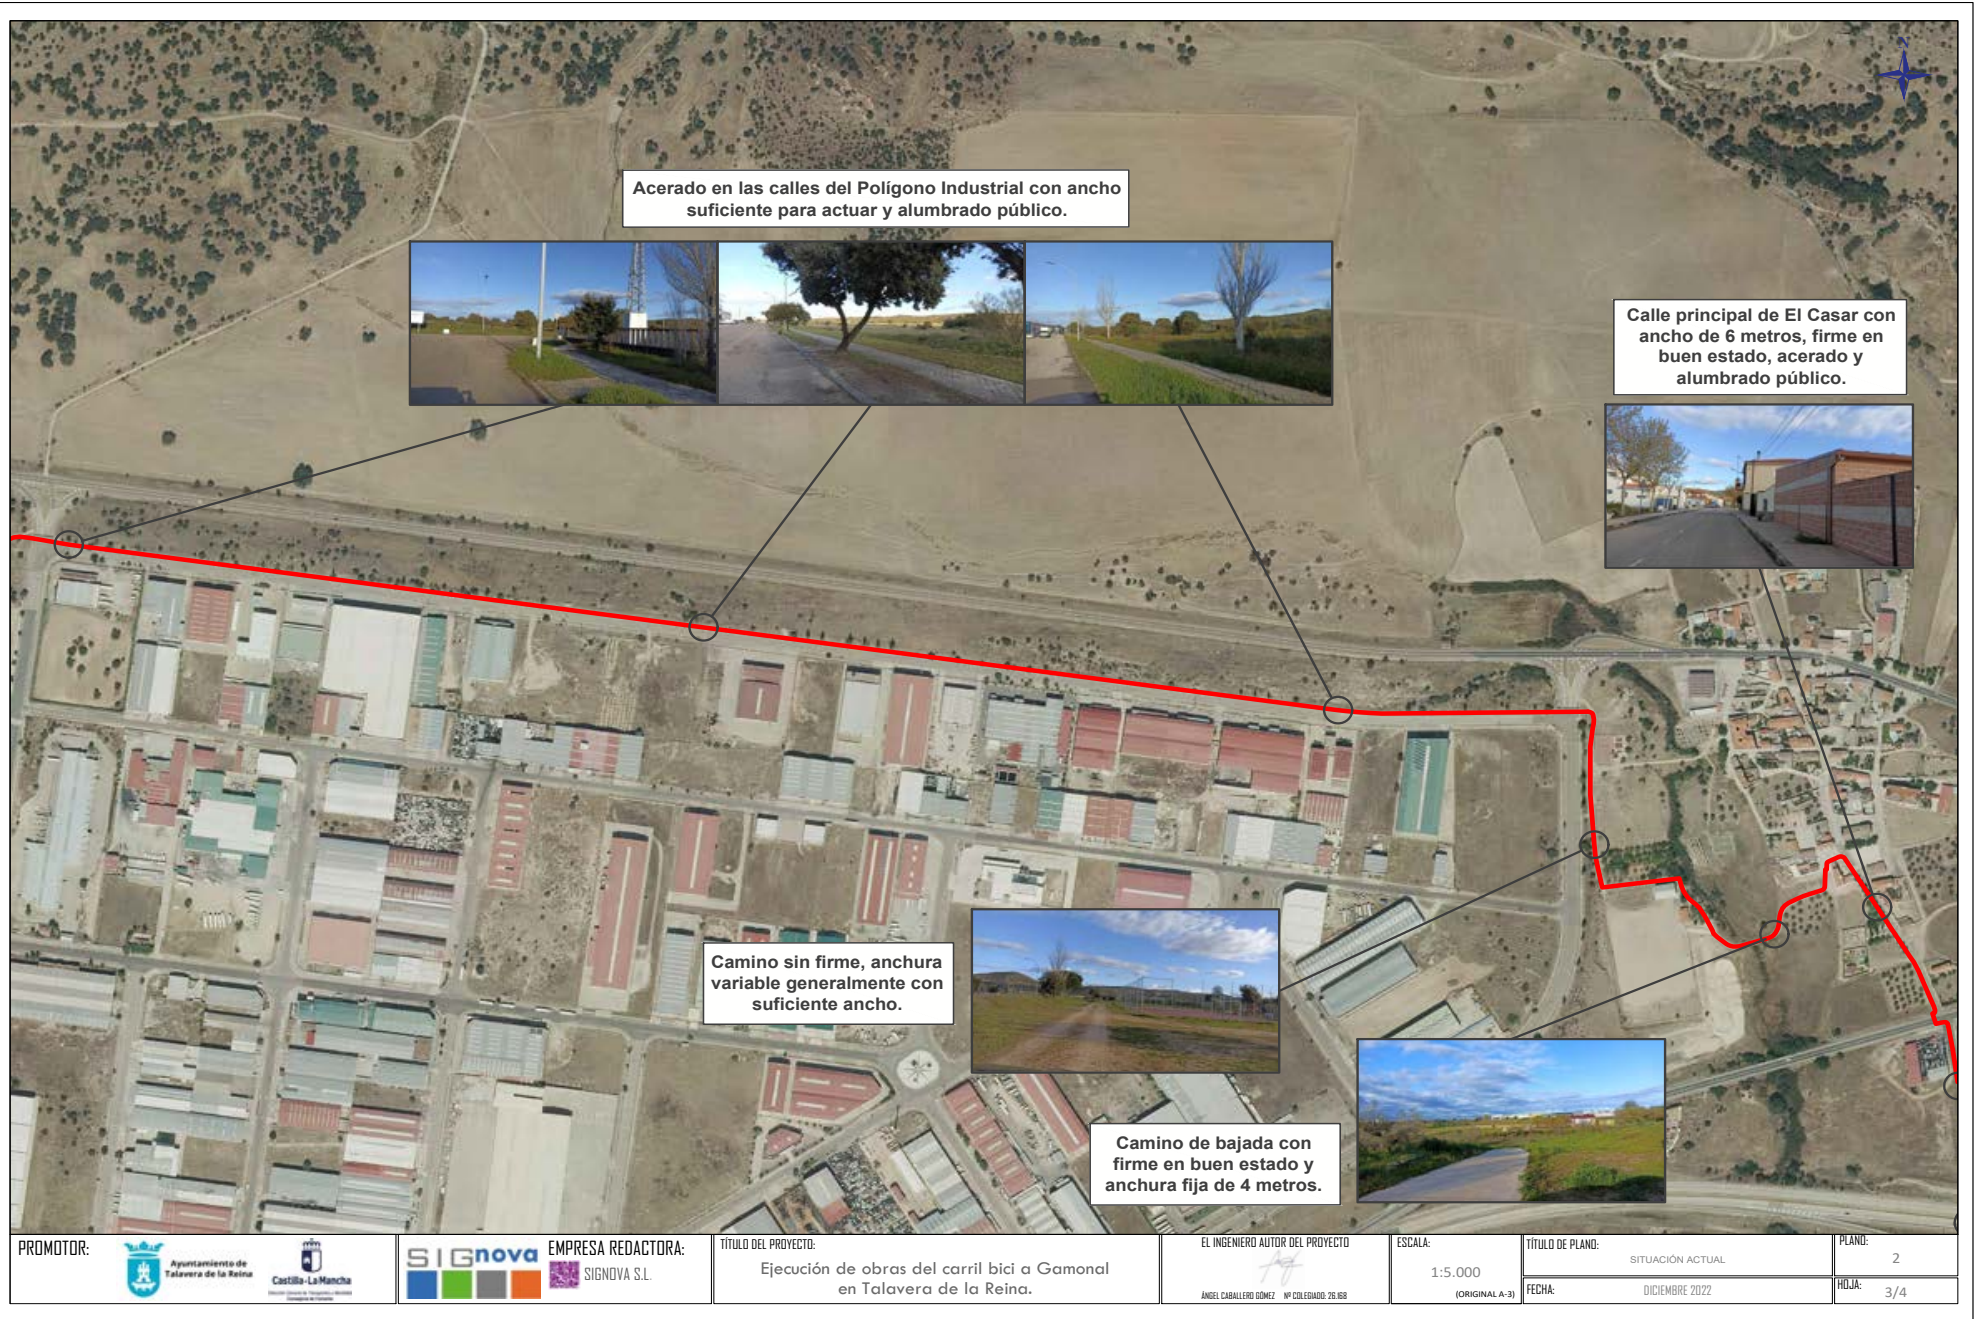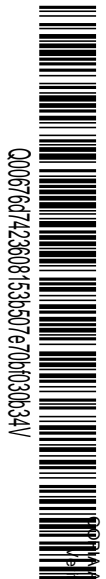

PROMOTOR: Ayuntamiento de Talavera de la Reina Castilla-La Mancha	EMPRESA REDACTORA: SIGNOVA S.L.	TÍTULO DEL PROYECTO: Ejecución de obras del carril bici a Gamonal en Talavera de la Reina.	EL INGENIERO AUTOR DEL PROYECTO  ANGEL CABALLERO GÓMEZ Nº COLEGIADO 26.168	ESCALA: 1:5.000 (ORIGINAL A-3)	TÍTULO DE PLANO: SITUACIÓN ACTUAL	PLANO: 2
					FECHA: DICIEMBRE 2022	HOJA: 2/4

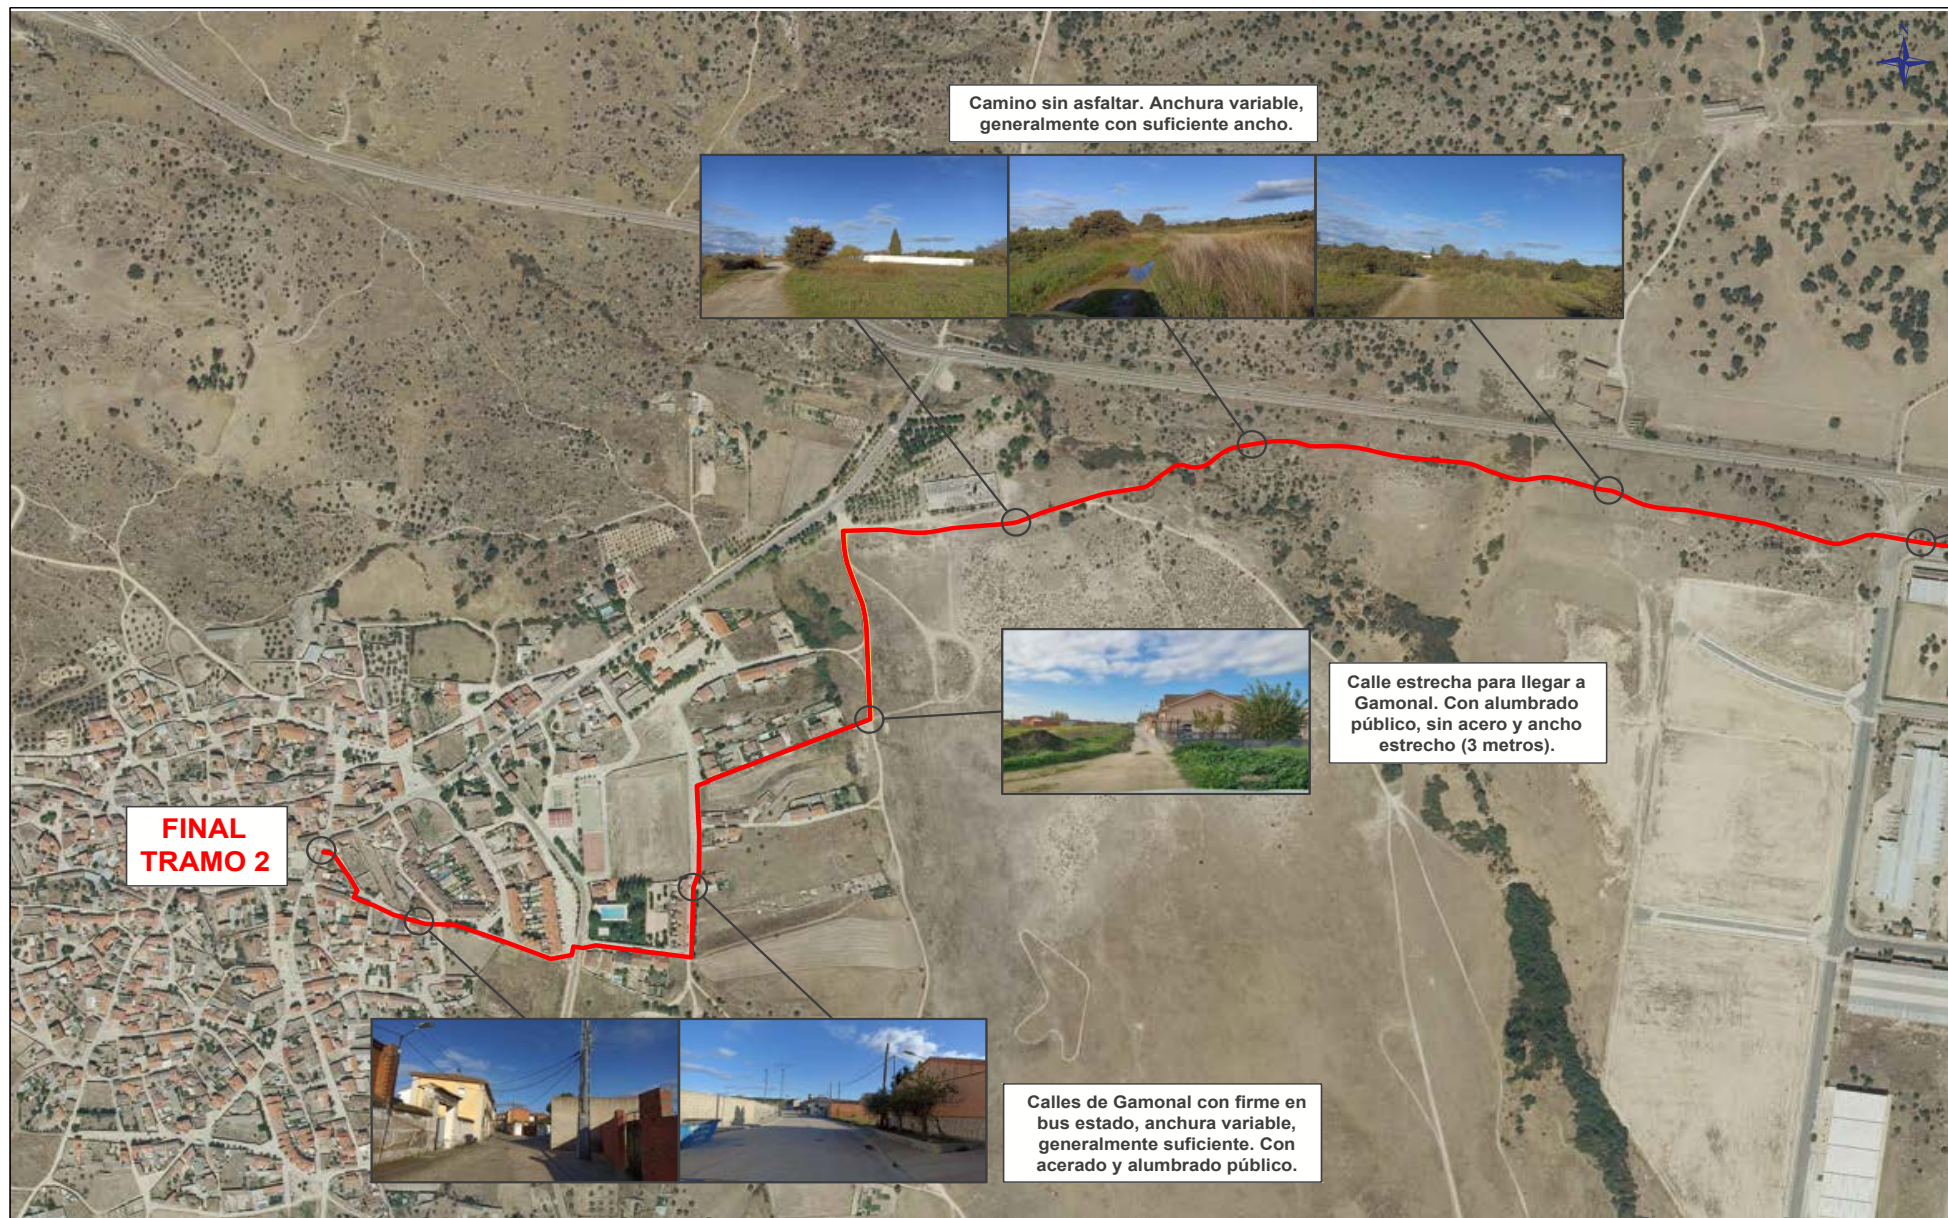



<b>PROMOTOR:</b> Ayuntamiento de Talavera de la Reina Castilla-La Mancha	<b>EMPRESA REDACTORA:</b> SIGNOVA S.L.	<b>TÍTULO DEL PROYECTO:</b> Ejecución de obras del carril bici a Gamonal en Talavera de la Reina.	<b>EL INGENIERO AUTOR DEL PROYECTO</b>  ANGEL CABALLERO GÓMEZ Nº COLEGIADO: 26.168	<b>ESCALA:</b> 1:5.000 (ORIGINAL A-3)	<b>TÍTULO DE PLANO:</b> SITUACIÓN ACTUAL	<b>PLANO:</b> 2
					<b>FECHA:</b> DICIEMBRE 2022	<b>HUJA:</b> 3/4





<b>PROMOTOR:</b>  	<b>EMPRESA REDACTORA:</b>  SIGNOVA S.L.	<b>TÍTULO DEL PROYECTO:</b> Ejecución de obras del carril bici a Gamonal en Talavera de la Reina.	<b>EL INGENIERO AUTOR DEL PROYECTO</b>  ANGEL CABALLERO GÓMEZ Nº COLEGADO: 26.168	<b>ESCALA:</b> 1:5.000 (ORIGINAL A-3)	<b>TÍTULO DE PLANO:</b> SITUACIÓN ACTUAL	<b>PLANO:</b> 2
					<b>FECHA:</b> DICIEMBRE 2022	<b>FOLIA:</b> 4/4




VERIFICACIÓN AUTÉNTICA que puede ser comprobada mediante el Código Seguro de Verificación en <https://sede.talavera.org/validacion/Doc?entidad=45165>

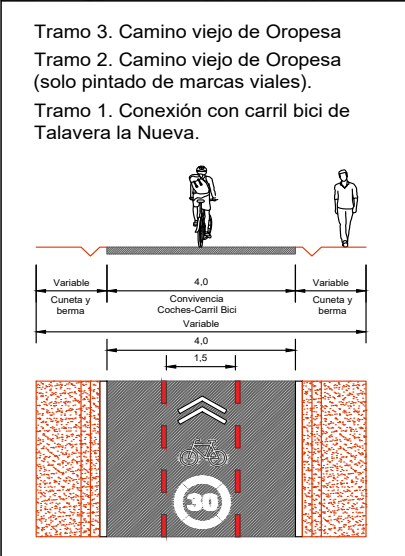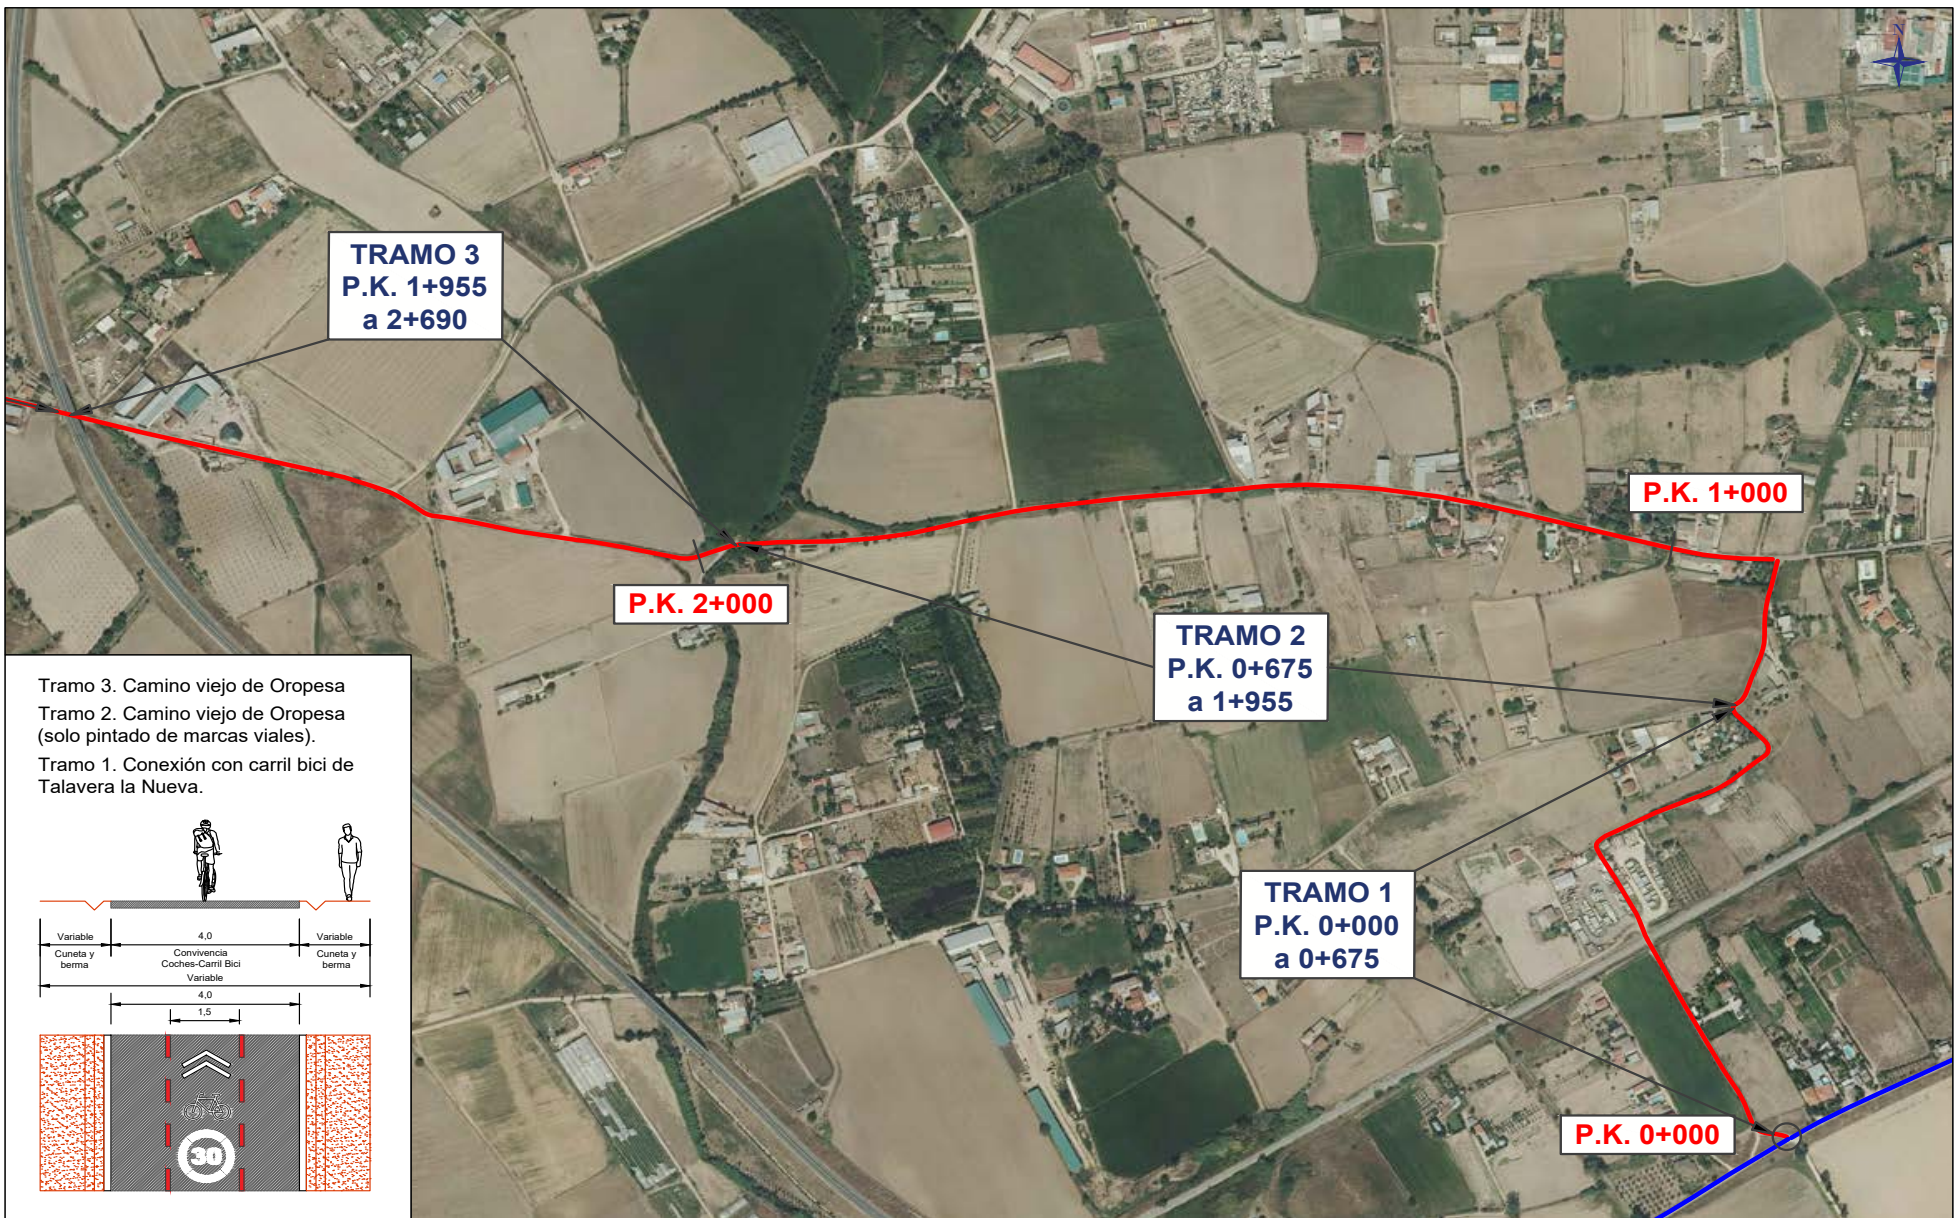


<b>PROMOTOR:</b> Ayuntamiento de Talavera de la Reina Castilla-La Mancha	<b>EMPRESA REDACTORA:</b> SIGNOVA S.L.	<b>TÍTULO DEL PROYECTO:</b> Ejecución de obras del carril bici a Gamonal en Talavera de la Reina.	<b>EL INGENIERO AUTOR DEL PROYECTO</b>  ANGEL CABALLERO GÓMEZ Nº COLEGIADO 26.168	<b>ESCALA:</b> 1:5.000 (ORIGINAL A-3)	<b>TÍTULO DE PLANO:</b> TRAMIFICACIÓN Y SECCIONES TRANSVERSALES	<b>PLANO:</b> 3
					<b>FECHA:</b> DICIEMBRE 2022	<b>FOLIA:</b> 1/4

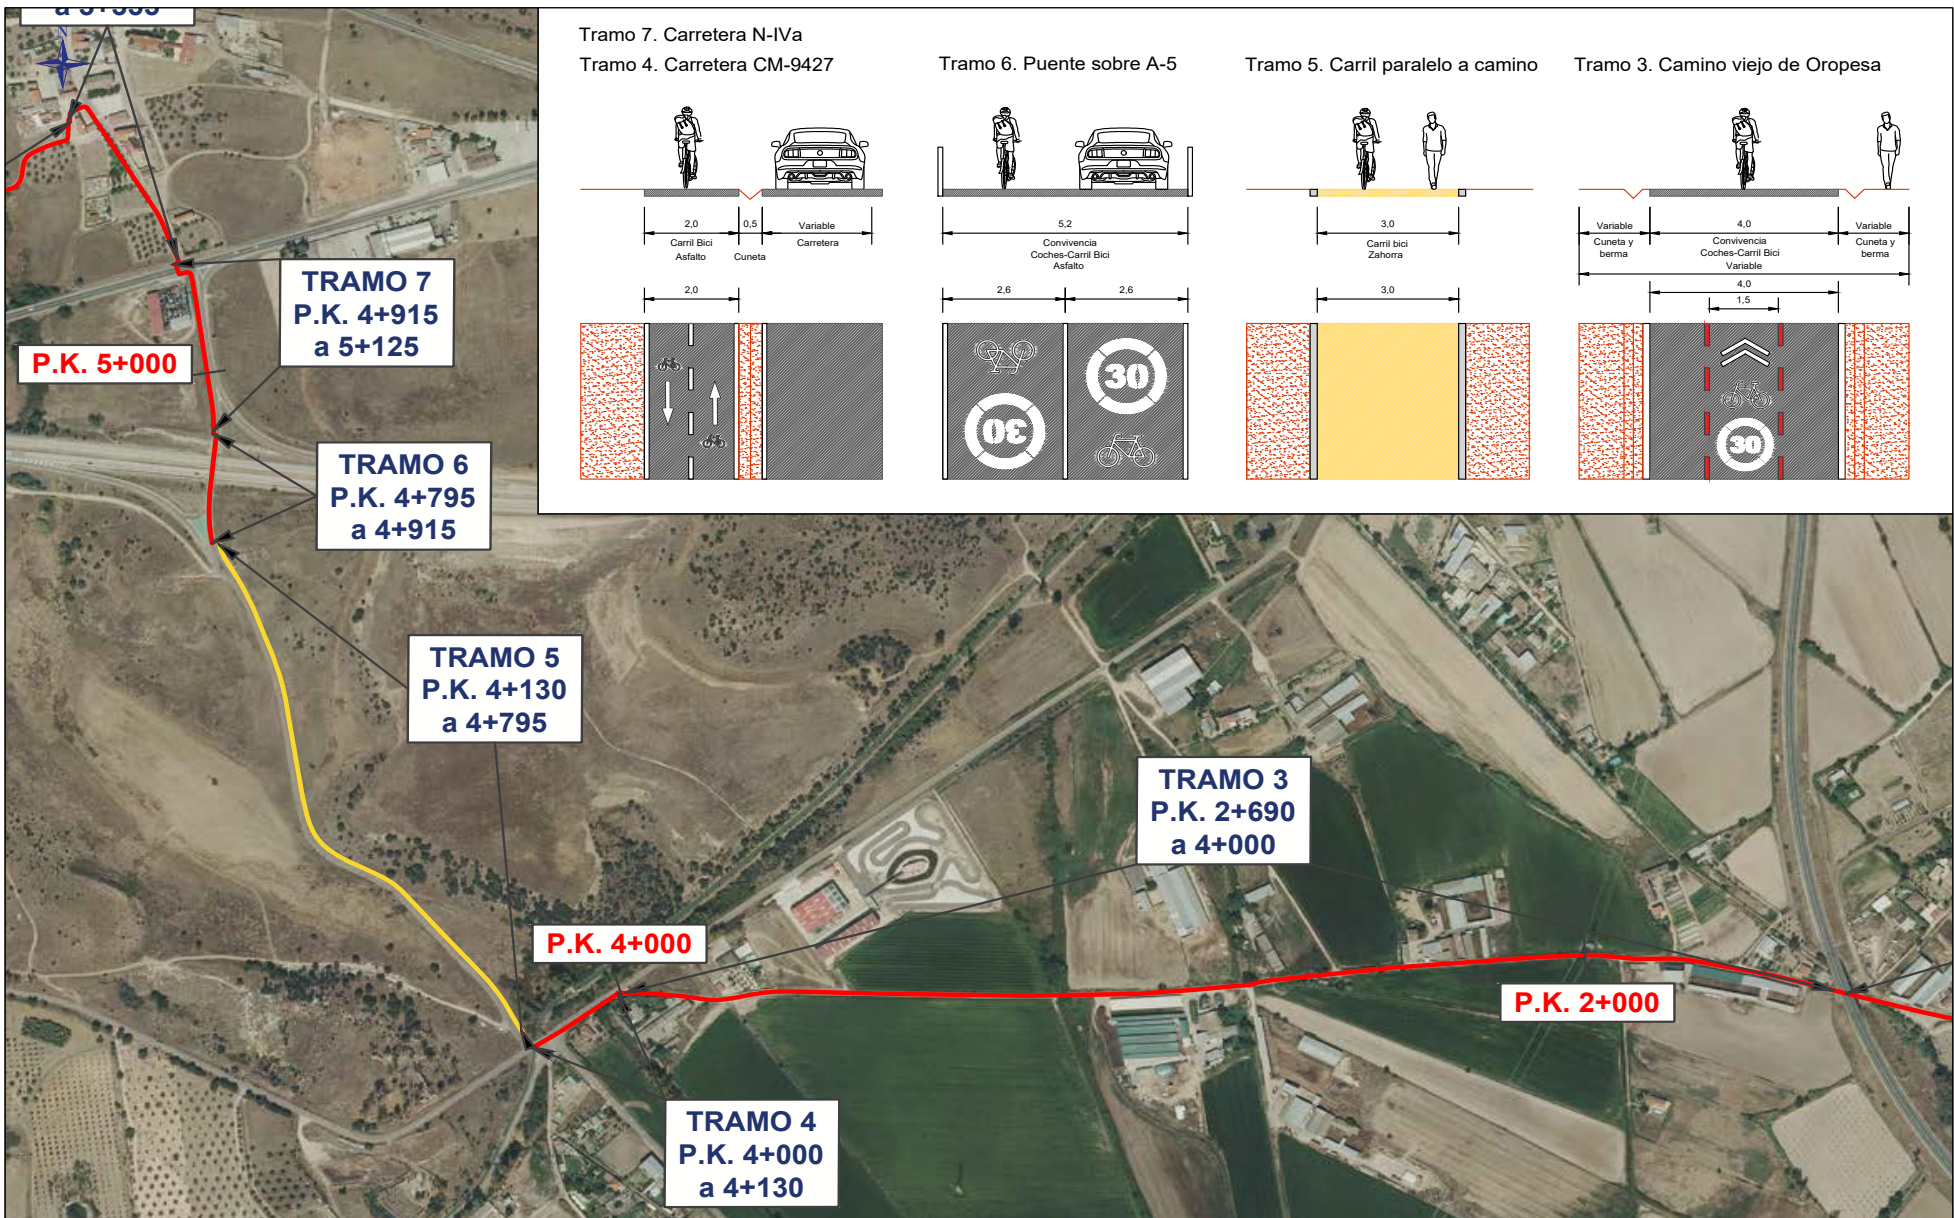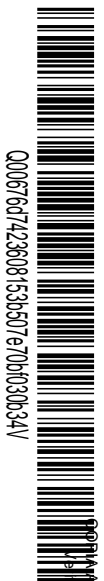


<b>PROMOTOR:</b> Ayuntamiento de Talavera de la Reina Castilla-La Mancha <b>SIGNOVA</b> EMPRESA REDACTORA: SIGNOVA S.L.	<b>TÍTULO DEL PROYECTO:</b> Ejecución de obras del carril bici a Gamonal en Talavera de la Reina.	<b>EL INGENIERO AUTOR DEL PROYECTO</b>  ANGEL CABALLERO GÓMEZ Nº COLEGIADO: 26.168	<b>ESCALA:</b> 1:5.000 (ORIGINAL A-3)	<b>TÍTULO DE PLANO:</b> PLANTA GENERAL	<b>PLANO:</b> 3
				<b>FECHA:</b> DICIEMBRE 2022	<b>HOJA:</b> 2/4

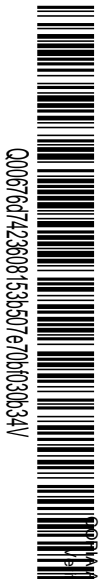


VERIFICACIÓN AUTÉNTICA que puede ser comprobada mediante el Código Seguro de Verificación en <https://sede.talavera.org/validacion/Doc?entidad=45165>

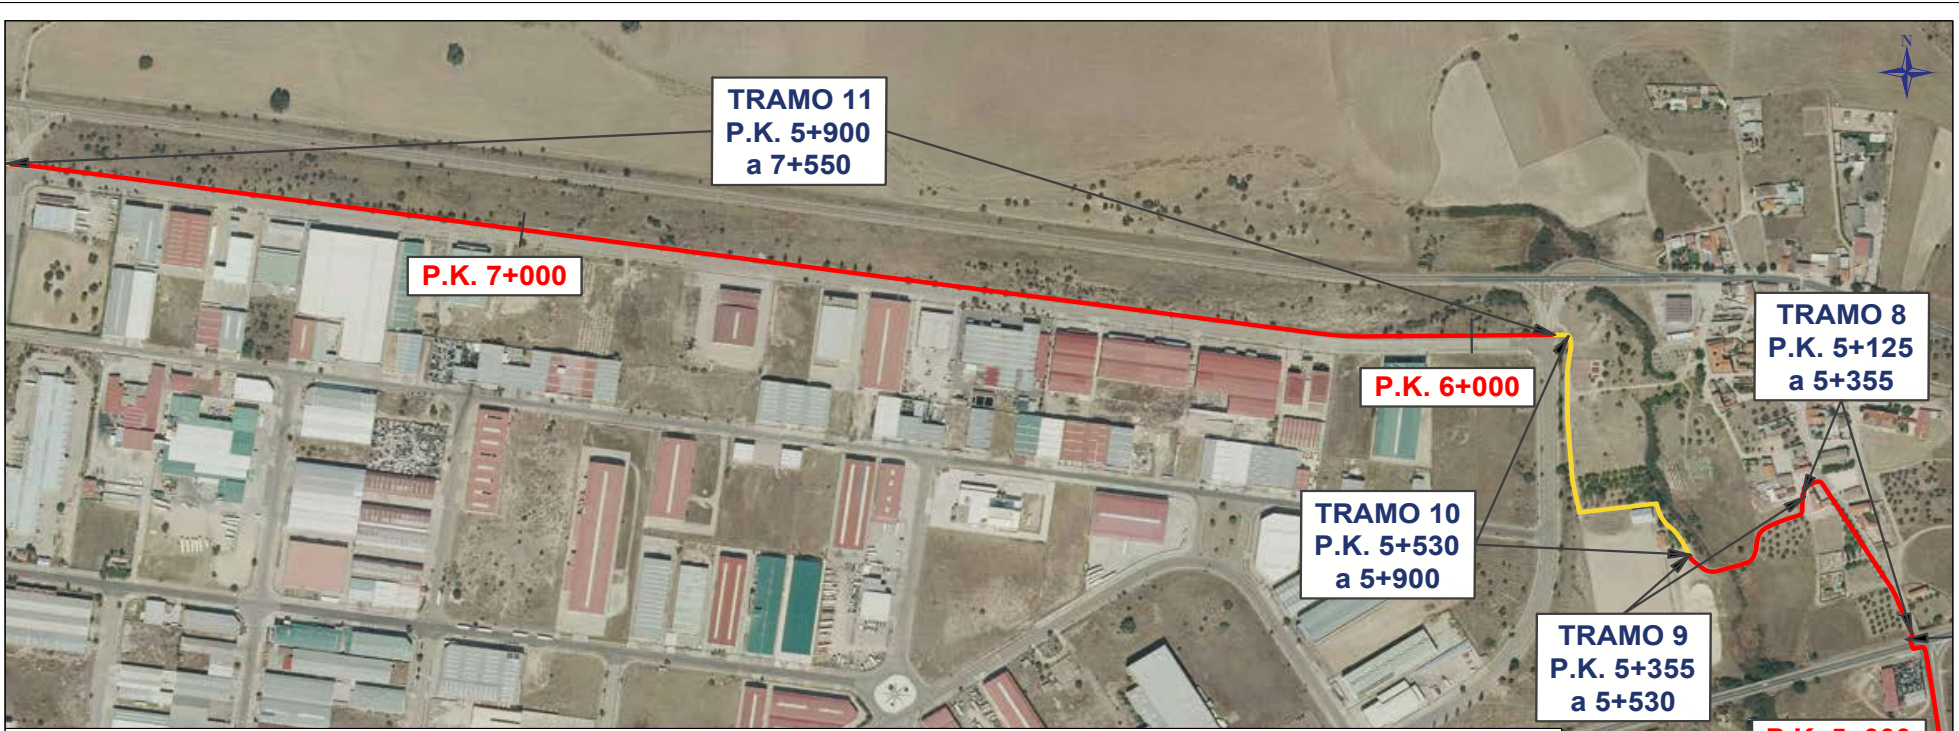


Tramo 11. Polígono Industrial Torrehierro

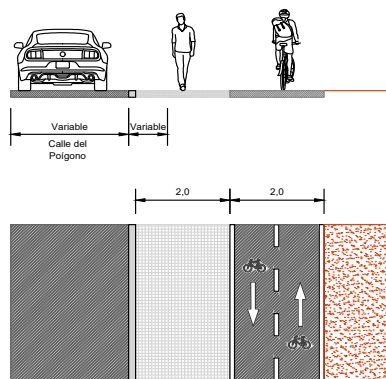


Tramo 10. Camino de bajada (sin firme)

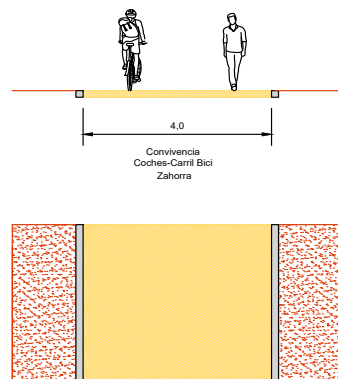

Tramo 9. Camino de bajada (con firme)

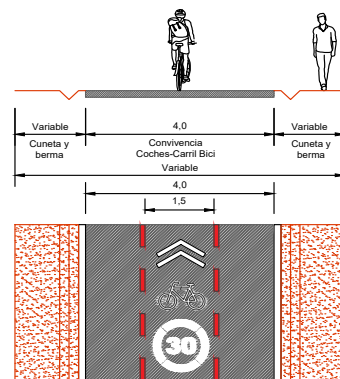

Tramo 8. El Casar (urbano)

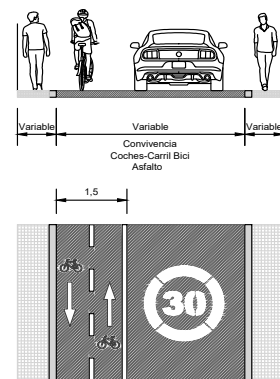

PROMOTOR:



EMPRESA REDACTORA:  
 SIGNOVA S.L.

TÍTULO DEL PROYECTO:

Ejecución de obras del carril bici a Gamonal en Talavera de la Reina.

EL INGENIERO AUTOR DEL PROYECTO

ANGEL CABALLERO GÓMEZ Nº COLEGIADO 26.168

ESCALA:

1:5.000  
 (ORIGINAL A-3)

TÍTULO DE PLANO:

TRAMIFICACIÓN Y SECCIONES TRANSVERSALES

FECHA:


DICIEMBRE 2022

PLANO:


3

FOLIO:

3/4

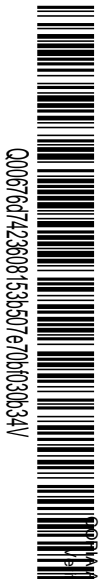

VERIFICACIÓN AUTÉNTICA que puede ser comprobada mediante el Código Seguro de Verificación en <https://sede.talavera.org/validacion/Doc?entidad=45165>

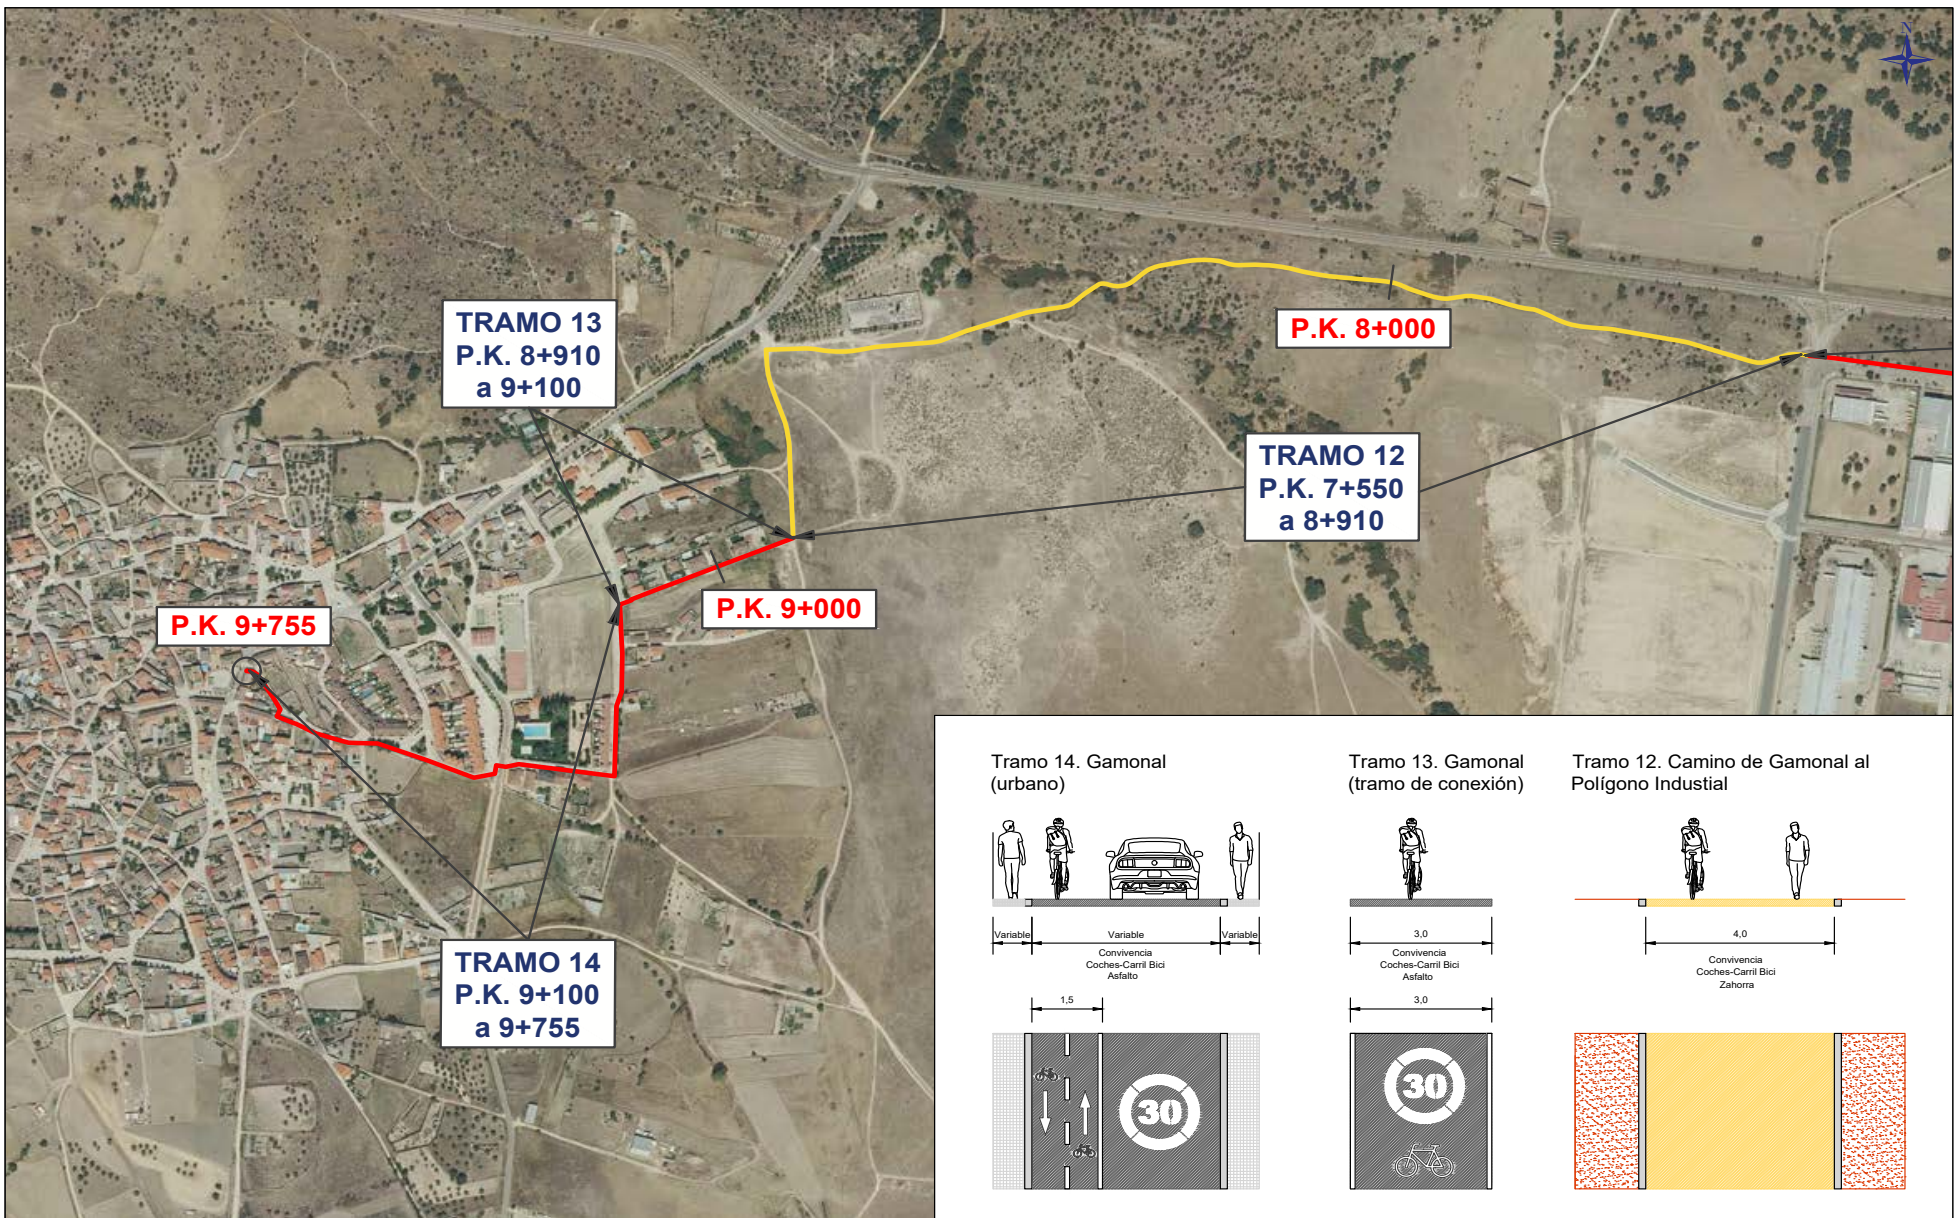






<b>PROMOTOR:</b> 	<b>EMPRESA REDACTORA:</b> 	<b>TÍTULO DEL PROYECTO:</b> Ejecución de obras del carril bici a Gamonal en Talavera de la Reina.	<b>EL INGENIERO AUTOR DEL PROYECTO:</b>  ANGE CABALLERO GÓMEZ Nº COLEGIADO: 26.168	<b>ESCALA:</b> 1:5.000 (ORIGINAL A-3)	<b>TÍTULO DE PLANO:</b> TRAMIFICACIÓN Y SECCIONES TRANSVERSALES	<b>PLANO:</b> 3
					<b>FECHA:</b> DICIEMBRE 2022	<b>FOLIA:</b> 4/4




000576d7423608153b507e70b030634v

COPIA AUTÉNTICA que puede ser comprobada mediante el Código Seguro de Verificación en <https://sede.talavera.org/validacion/Doc?entidad=45165>





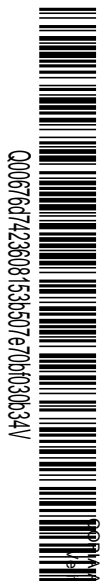


<b>PROMOTOR:</b>  Ayuntamiento de Talavera de la Reina  Castilla-La Mancha  <b>SIGNOVA</b> EMPRESA REDACTORA:  SIGNOVA S.L.	<b>TÍTULO DEL PROYECTO:</b> Ejecución de obras del carril bici a Gamonal en Talavera de la Reina.	<b>EL INGENIERO AUTOR DEL PROYECTO</b>  ANGEL CABALLERO GÓMEZ Nº COLEGADO: 26.168	<b>ESCALA:</b> 1:500 (ORIGINAL A-3)	<b>TÍTULO DE PLANO:</b> PLANTA EN DETALLE	<b>PLANO:</b> 4
				<b>FECHA:</b> DICIEMBRE 2022	<b>HOJA:</b> 1/4



VERIFICACIÓN AUTÉNTICA que puede ser comprobada mediante el Código Seguro de Verificación en <https://sede.talavera.org/validacion/Doc?entidad=45165>








<b>PROMOTOR:</b>  Ayuntamiento de Talavera de la Reina  Castilla-La Mancha  <b>SIGNOVA</b> EMPRESA REDACTORA:  SIGNOVA S.L.	<b>TÍTULO DEL PROYECTO:</b> Ejecución de obras del carril bici a Gamonal en Talavera de la Reina.	<b>EL INGENIERO AUTOR DEL PROYECTO</b>  ANGEL CABALLERO GÓMEZ Nº COLEGADO: 26.168	<b>ESCALA:</b> 1:500 (ORIGINAL A-3)	<b>TÍTULO DE PLANO:</b> PLANTA EN DETALLE	<b>PLANO:</b> 4
				<b>FECHA:</b> DICIEMBRE 2022	<b>HOJA:</b> 1/4




VERIFICACIÓN AUTÉNTICA que puede ser comprobada mediante el Código Seguro de Verificación en <https://sede.talavera.org/validacion/Doc?entidad=45165>








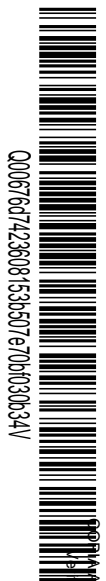
<b>PROMOTOR:</b>  Ayuntamiento de Talavera de la Reina  Castilla-La Mancha  <b>EMPRESA REDACTORA:</b>  SIGNOVA S.L.	<b>TÍTULO DEL PROYECTO:</b> Ejecución de obras del carril bici a Gamonal en Talavera de la Reina.	<b>EL INGENIERO AUTOR DEL PROYECTO</b>  ANGEL CABALLERO GÓMEZ Nº COLEGIADO: 26.168	<b>ESCALA:</b> 1:500 (ORIGINAL A-3)	<b>TÍTULO DE PLANO:</b> PLANTA EN DETALLE	<b>PLANO:</b> 4
				<b>FECHA:</b> DICIEMBRE 2022	<b>HOJA:</b> 1/4

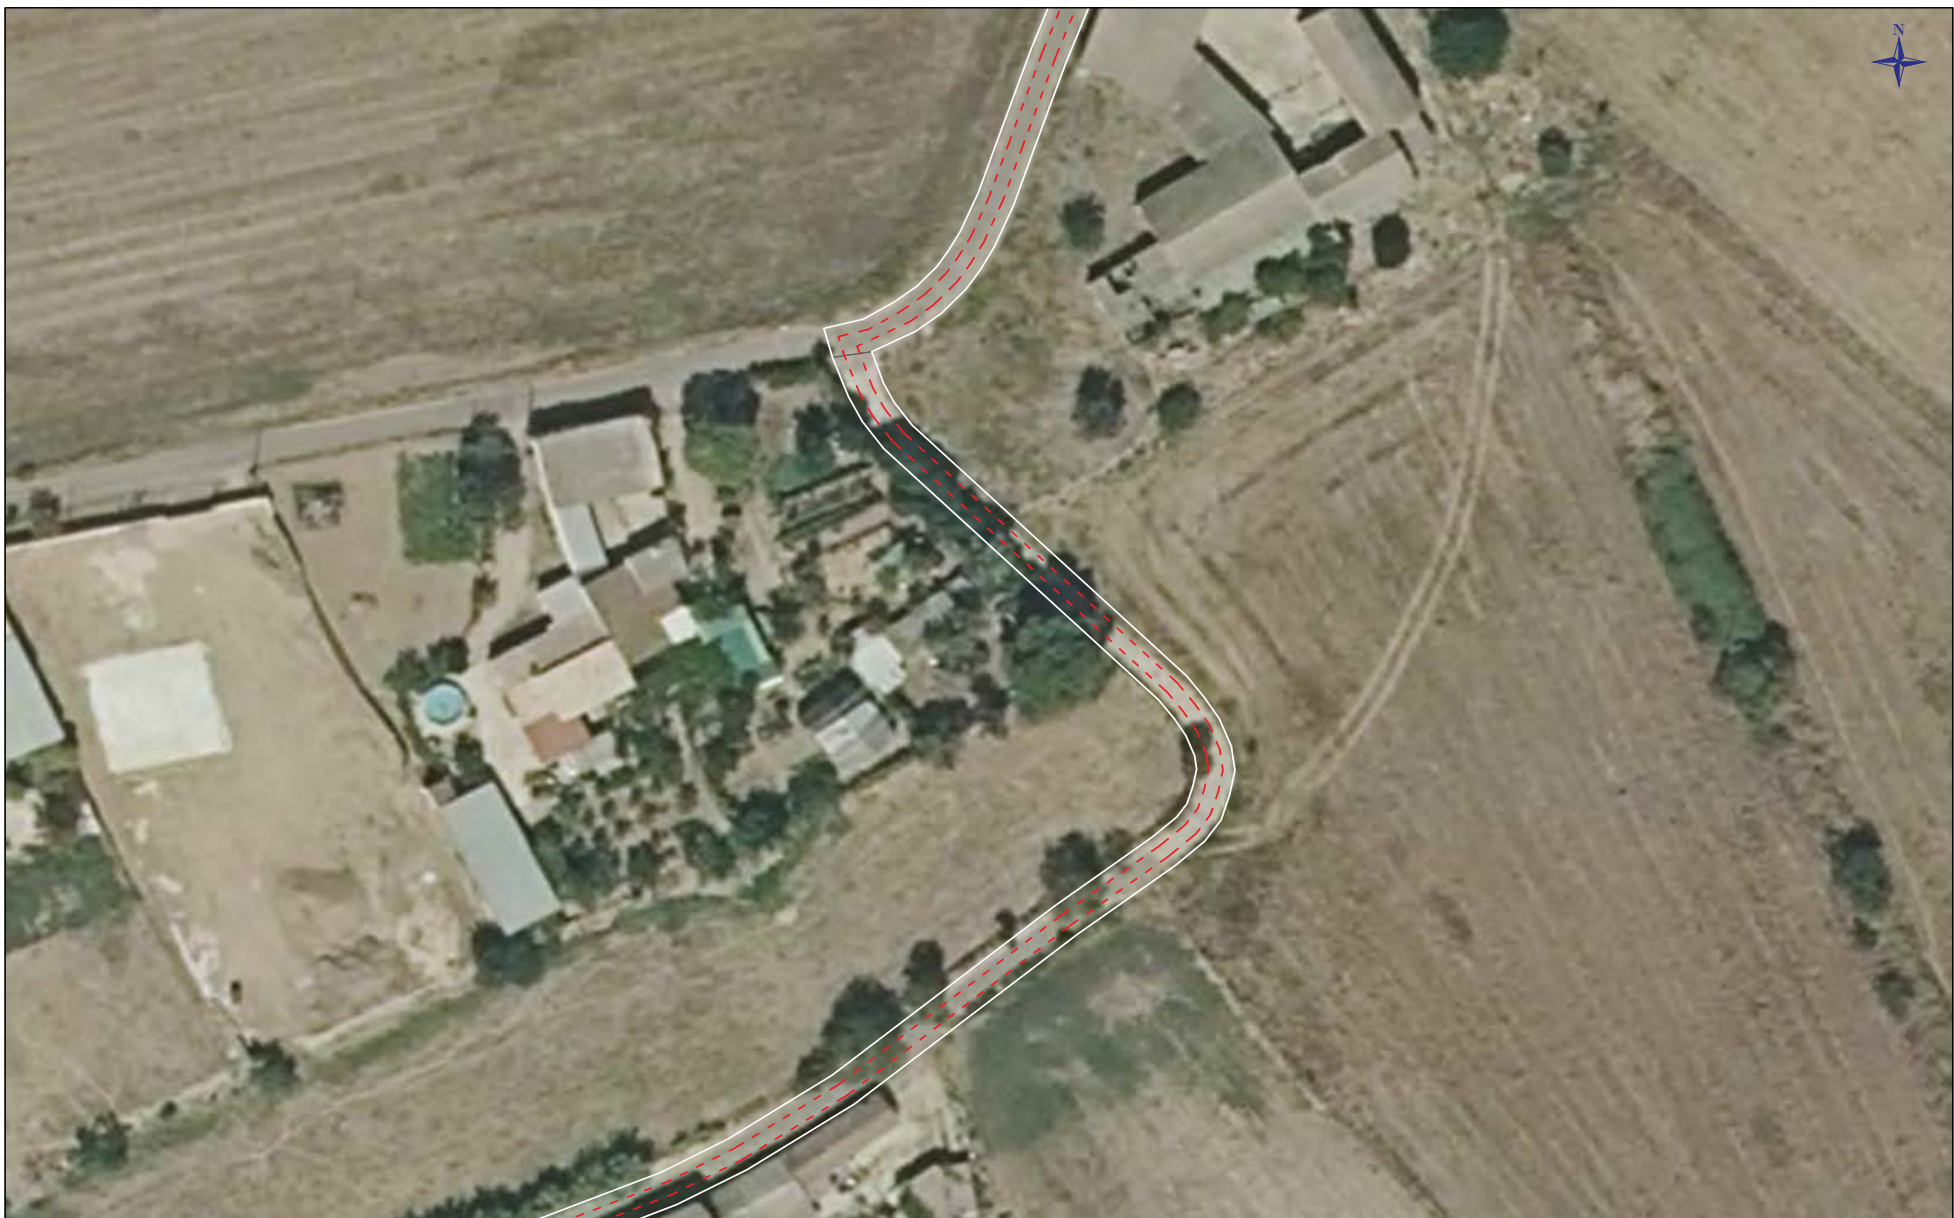

COPIA AUTÉNTICA que puede ser comprobada mediante el Código Seguro de Verificación en <https://sede.talavera.org/validacion/Doc?entidad=45165>








<b>PROMOTOR:</b>  Ayuntamiento de Talavera de la Reina  Castilla-La Mancha  <b>EMPRESA REDACTORA:</b>  SIGNOVA S.L.	<b>TÍTULO DEL PROYECTO:</b> Ejecución de obras del carril bici a Gamonal en Talavera de la Reina.	<b>EL INGENIERO AUTOR DEL PROYECTO</b>  ANGE CABALLERO GÓMEZ Nº COLEGADO: 26.168	<b>ESCALA:</b> 1:500 (ORIGINAL A-3)	<b>TÍTULO DE PLANO:</b> PLANTA EN DETALLE	<b>PLANO:</b> 4
				<b>FECHA:</b> DICIEMBRE 2022	<b>HOJA:</b> 1/4



000576074236081530507e70b030634V

OPORTA AUTÉNTICA que puede ser comprobada mediante el Código Seguro de Verificación en <https://sede.talavera.org/validacion/Doc?entidad=45165>







<b>PROMOTOR:</b>  Ayuntamiento de Talavera de la Reina  Castilla-La Mancha  <b>EMPRESA REDACTORA:</b>  SIGNOVA S.L.	<b>TÍTULO DEL PROYECTO:</b> Ejecución de obras del carril bici a Gamonal en Talavera de la Reina.	<b>EL INGENIERO AUTOR DEL PROYECTO</b>  ANGEL CABALLERO GÓMEZ Nº COLEGIADO: 26.168	<b>ESCALA:</b> 1:500 (ORIGINAL A-3)	<b>TÍTULO DE PLANO:</b> PLANTA EN DETALLE	<b>PLANO:</b> 4
				<b>FECHA:</b> DICIEMBRE 2022	<b>HOJA:</b> 1/4




000576074296081530507e70b030634V

OPORTUNIDAD AUTÉNTICA que puede ser comprobada mediante el Código Seguro de Verificación en <https://sede.talavera.org/validacion/Doc?entidad=45165>





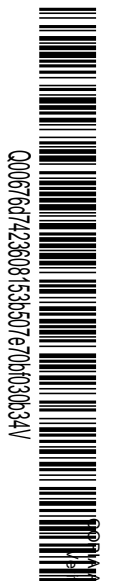


<b>PROMOTOR:</b>  Ayuntamiento de Talavera de la Reina  Castilla-La Mancha <small>Ministerio de Transportes, Movilidad y Agenda Urbana</small>	<b>EMPRESA REDACTORA:</b>  SIGNOVA S.L. <small>SOCIEDAD ANÓNIMA</small>	<b>TÍTULO DEL PROYECTO:</b> Ejecución de obras del carril bici a Gamonal en Talavera de la Reina.	<b>EL INGENIERO AUTOR DEL PROYECTO</b>  <small>ANGEL CABALLERO GÓMEZ Nº COLEGIADO 26.168</small>	<b>ESCALA:</b> 1:500 <small>(ORIGINAL A-3)</small>	<b>TÍTULO DE PLANO:</b> PLANTA EN DETALLE	<b>PLANO:</b> 4
					<b>FECHA:</b> DICIEMBRE 2022	<b>HOJA:</b> 1/4



COPIA AUTÉNTICA que puede ser comprobada mediante el Código Seguro de Verificación en <https://sede.talavera.org/validacion/Doc?entidad=45165>








<b>PROMOTOR:</b>  Ayuntamiento de Talavera de la Reina  Castilla-La Mancha  <b>SIGNOVA</b> EMPRESA REDACTORA:  SIGNOVA S.L.	<b>TÍTULO DEL PROYECTO:</b> Ejecución de obras del carril bici a Gamonal en Talavera de la Reina.	<b>EL INGENIERO AUTOR DEL PROYECTO</b>  ANGEL CABALLERO GÓMEZ Nº COLEGIADO: 26.168	<b>ESCALA:</b> 1:500 (ORIGINAL A-3)	<b>TÍTULO DE PLANO:</b> PLANTA EN DETALLE	<b>PLANO:</b> 4
				<b>FECHA:</b> DICIEMBRE 2022	<b>HOJA:</b> 1/4



COPIA AUTÉNTICA que puede ser comprobada mediante el Código Seguro de Verificación en <https://sede.talavera.org/validacion/Doc?entidad=45165>



<b>PROMOTOR:</b>  	<b>EMPRESA REDACTORA:</b>  	<b>TÍTULO DEL PROYECTO:</b> Ejecución de obras del carril bici a Gamonal en Talavera de la Reina.	<b>EL INGENIERO AUTOR DEL PROYECTO</b>  ANGEL CABALLERO GÓMEZ Nº COLEGADO: 26.168	<b>ESCALA:</b> 1:500 (ORIGINAL A-3)	<b>TÍTULO DE PLANO:</b> PLANTA EN DETALLE	<b>PLANO:</b> 4
					<b>FECHA:</b> DICIEMBRE 2022	<b>HOJA:</b> 1/4





2023 - 11475 07/03/2023 13:23  
REGISTRO GENERAL  
Ayuntamiento de Talavera de la Reina



000676d74236081536507e70b030634V

COPIA AUTÉNTICA que puede ser comprobada mediante el Código Seguro de Verificación en <https://sede.talavera.org/validacion/Doc?entidad=45165>






<b>PROMOTOR:</b>  	<b>EMPRESA REDACTORA:</b> 	<b>TÍTULO DEL PROYECTO:</b> Ejecución de obras del carril bici a Gamonal en Talavera de la Reina.	<b>EL INGENIERO AUTOR DEL PROYECTO</b>  ANGEL CABALLERO GÓMEZ Nº COLEGADO: 26.168	<b>ESCALA:</b> 1:500 (ORIGINAL A-3)	<b>TÍTULO DE PLANO:</b> PLANTA EN DETALLE	<b>PLANO:</b> 4
					<b>FECHA:</b> DICIEMBRE 2022	<b>HOJA:</b> 1/4



000676d7429608153b507e70b030634V

COPIA AUTÉNTICA que puede ser comprobada mediante el Código Seguro de Verificación en <https://sede.talavera.org/validacion/Doc?entidad=45165>








<b>PROMOTOR:</b>  Ayuntamiento de Talavera de la Reina  Castilla-La Mancha <small>Ministerio de Sanidad y Consumo, Consumo e Investigación</small>	<b>EMPRESA REDACTORA:</b>  SIGNOVA S.L.  SIGNOVA S.L.	<b>TÍTULO DEL PROYECTO:</b> Ejecución de obras del carril bici a Gamonal en Talavera de la Reina.	<b>EL INGENIERO AUTOR DEL PROYECTO</b>  ANGEL CABALLERO GÓMEZ Nº COLEGIADO: 26.168	<b>ESCALA:</b> 1:500 (ORIGINAL A-3)	<b>TÍTULO DE PLANO:</b> PLANTA EN DETALLE	<b>PLANO:</b> 4
					<b>FECHA:</b> DICIEMBRE 2022	<b>HOJA:</b> 1/4



OPORTA AUTÉNTICA que puede ser comprobada mediante el Código Seguro de Verificación en <https://sede.talavera.org/validacion/Doc?entidad=45165>








<b>PROMOTOR:</b>  	<b>EMPRESA REDACTORA:</b>  	<b>TÍTULO DEL PROYECTO:</b> Ejecución de obras del carril bici a Gamonal en Talavera de la Reina.	<b>EL INGENIERO AUTOR DEL PROYECTO</b>  ANGEL CABALLERO GÓMEZ Nº COLEGIADO: 26.168	<b>ESCALA:</b> 1:500 (ORIGINAL A-3)	<b>TÍTULO DE PLANO:</b> PLANTA EN DETALLE	<b>PLANO:</b> 4
					<b>FECHA:</b> DICIEMBRE 2022	<b>FOLIO:</b> 1/4



000576d74236081536507e70b030634V

VERIFICACIÓN AUTÉNTICA que puede ser comprobada mediante el Código Seguro de Verificación en <https://sede.talavera.org/validacion/Doc?entidad=45165>






<b>PROMOTOR:</b>  Ayuntamiento de Talavera de la Reina  Castilla-La Mancha  <b>SIGNOVA</b> EMPRESA REDACTORA:  SIGNOVA S.L.	<b>TÍTULO DEL PROYECTO:</b> Ejecución de obras del carril bici a Gamonal en Talavera de la Reina.	<b>EL INGENIERO AUTOR DEL PROYECTO</b>  ANGEL CABALLERO GÓMEZ Nº COLEGIADO: 26.168	<b>ESCALA:</b> 1:500 (ORIGINAL A-3)	<b>TÍTULO DE PLANO:</b> PLANTA EN DETALLE	<b>PLANO:</b> 4
				<b>FECHA:</b> DICIEMBRE 2022	<b>HOJA:</b> 1/4




000576074236081536507e70b030634V

COPIA AUTÉNTICA que puede ser comprobada mediante el Código Seguro de Verificación en <https://sede.talavera.org/validacion/Doc?entidad=45165>





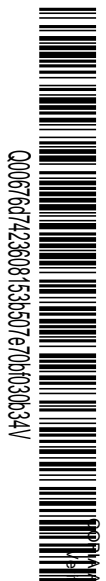


<b>PROMOTOR:</b>  Ayuntamiento de Talavera de la Reina  Castilla-La Mancha  <b>SIGNOVA</b> EMPRESA REDACTORA:  SIGNOVA S.L.	<b>TÍTULO DEL PROYECTO:</b> Ejecución de obras del carril bici a Gamonal en Talavera de la Reina.	<b>EL INGENIERO AUTOR DEL PROYECTO</b>  ANGEL CABALLERO GÓMEZ Nº COLEGADO: 26.168	<b>ESCALA:</b> 1:500 (ORIGINAL A-3)	<b>TÍTULO DE PLANO:</b> PLANTA EN DETALLE	<b>PLANO:</b> 4
				<b>FECHA:</b> DICIEMBRE 2022	<b>HUJA:</b> 1/4




000576074236081536307e70b030634V

COPIA AUTÉNTICA que puede ser comprobada mediante el Código Seguro de Verificación en <https://sede.talavera.org/validacion/Doc?entidad=45165>




<b>PROMOTOR:</b>  	<b>EMPRESA REDACTORA:</b>  	<b>TÍTULO DEL PROYECTO:</b> Ejecución de obras del carril bici a Gamonal en Talavera de la Reina.	<b>EL INGENIERO AUTOR DEL PROYECTO</b>  ANGEL CABALLERO GÓMEZ Nº COLEGIADO: 26.168	<b>ESCALA:</b> 1:500 (ORIGINAL A-3)	<b>TÍTULO DE PLANO:</b> PLANTA EN DETALLE	<b>PLANO:</b> 4
					<b>FECHA:</b> DICIEMBRE 2022	<b>HOJA:</b> 1/4



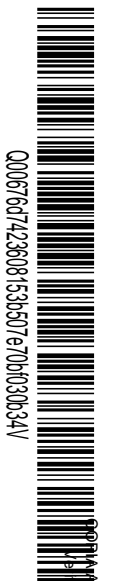

2023 - 11475 07/03/2023 13:23  
REGISTRO GENERAL  
Ayuntamiento de Talavera de la Reina

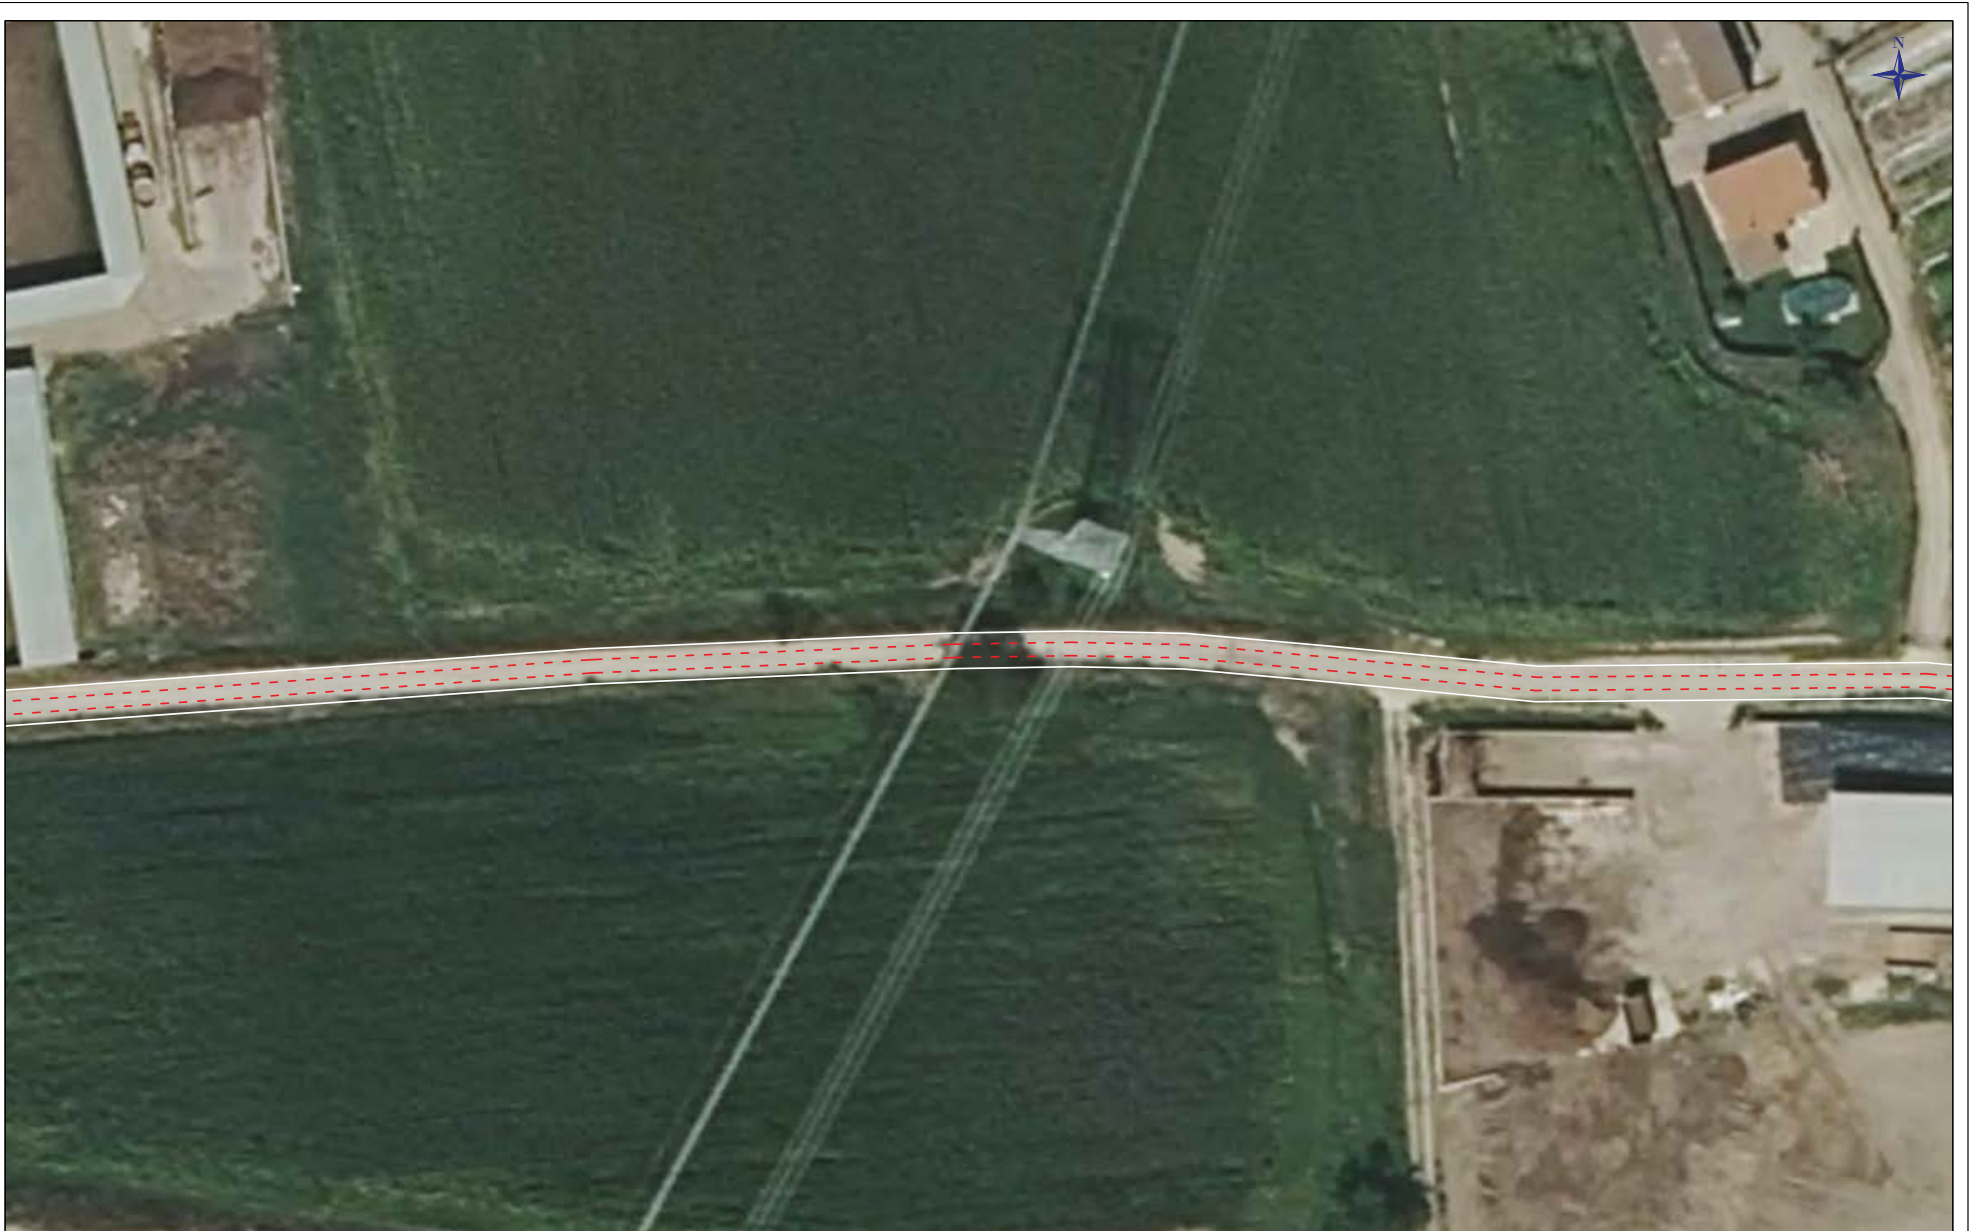

Q00676d74236081536307e70b030634V

COPIA AUTÉNTICA que puede ser comprobada mediante el Código Seguro de Verificación en <https://sede.talavera.org/validacion/Doc?entidad=45165>







<b>PROMOTOR:</b>  	<b>EMPRESA REDACTORA:</b>  SIGNOVA S.L.	<b>TÍTULO DEL PROYECTO:</b> Ejecución de obras del carril bici a Gamonal en Talavera de la Reina.	<b>EL INGENIERO AUTOR DEL PROYECTO</b>  ANGEL CABALLERO GÓMEZ Nº COLEGIADO: 26.168	<b>ESCALA:</b> 1:500 (ORIGINAL A-3)	<b>TÍTULO DE PLANO:</b> PLANTA EN DETALLE	<b>PLANO:</b> 4
					<b>FECHA:</b> DICIEMBRE 2022	<b>HOJA:</b> 1/4



COPIA AUTÉNTICA que puede ser comprobada mediante el Código Seguro de Verificación en <https://sede.talavera.org/validacion/Doc?entidad=45165>







<b>PROMOTOR:</b>  	<b>EMPRESA REDACTORA:</b> 	<b>TÍTULO DEL PROYECTO:</b> Ejecución de obras del carril bici a Gamonal en Talavera de la Reina.	<b>EL INGENIERO AUTOR DEL PROYECTO</b>  ANGEL CABALLERO GÓMEZ Nº COLEGIADO 26.168	<b>ESCALA:</b> 1:500 (ORIGINAL A-3)	<b>TÍTULO DE PLANO:</b> PLANTA EN DETALLE	<b>PLANO:</b> 4
					<b>FECHA:</b> DICIEMBRE 2022	<b>HOJA:</b> 1/4



000676d74236081536507e70b030634V

VERIFICACIÓN AUTÉNTICA que puede ser comprobada mediante el Código Seguro de Verificación en <https://sede.talavera.org/validacion/Doc?entidad=45165>




<b>PROMOTOR:</b>  Ayuntamiento de Talavera de la Reina  Castilla-La Mancha <small>Ministerio de Transportes, Movilidad y Agenda Urbana</small>	<b>EMPRESA REDACTORA:</b>  SIGNOVA S.L.	<b>TÍTULO DEL PROYECTO:</b> Ejecución de obras del carril bici a Gamonal en Talavera de la Reina.	<b>EL INGENIERO AUTOR DEL PROYECTO</b>  ANGEL CABALLERO GÓMEZ Nº COLEGIADO: 26.168	<b>ESCALA:</b> 1:500 (ORIGINAL A-3)	<b>TÍTULO DE PLANO:</b> PLANTA EN DETALLE <b>FECHA:</b> DICIEMBRE 2022	<b>PLANO:</b> 4 <b>HOJA:</b> 1/4
---	---	--	---	---	---	---





2023 - 11475 07/03/2023 13:23  
REGISTRO GENERAL  
Ayuntamiento de Talavera de la Reina

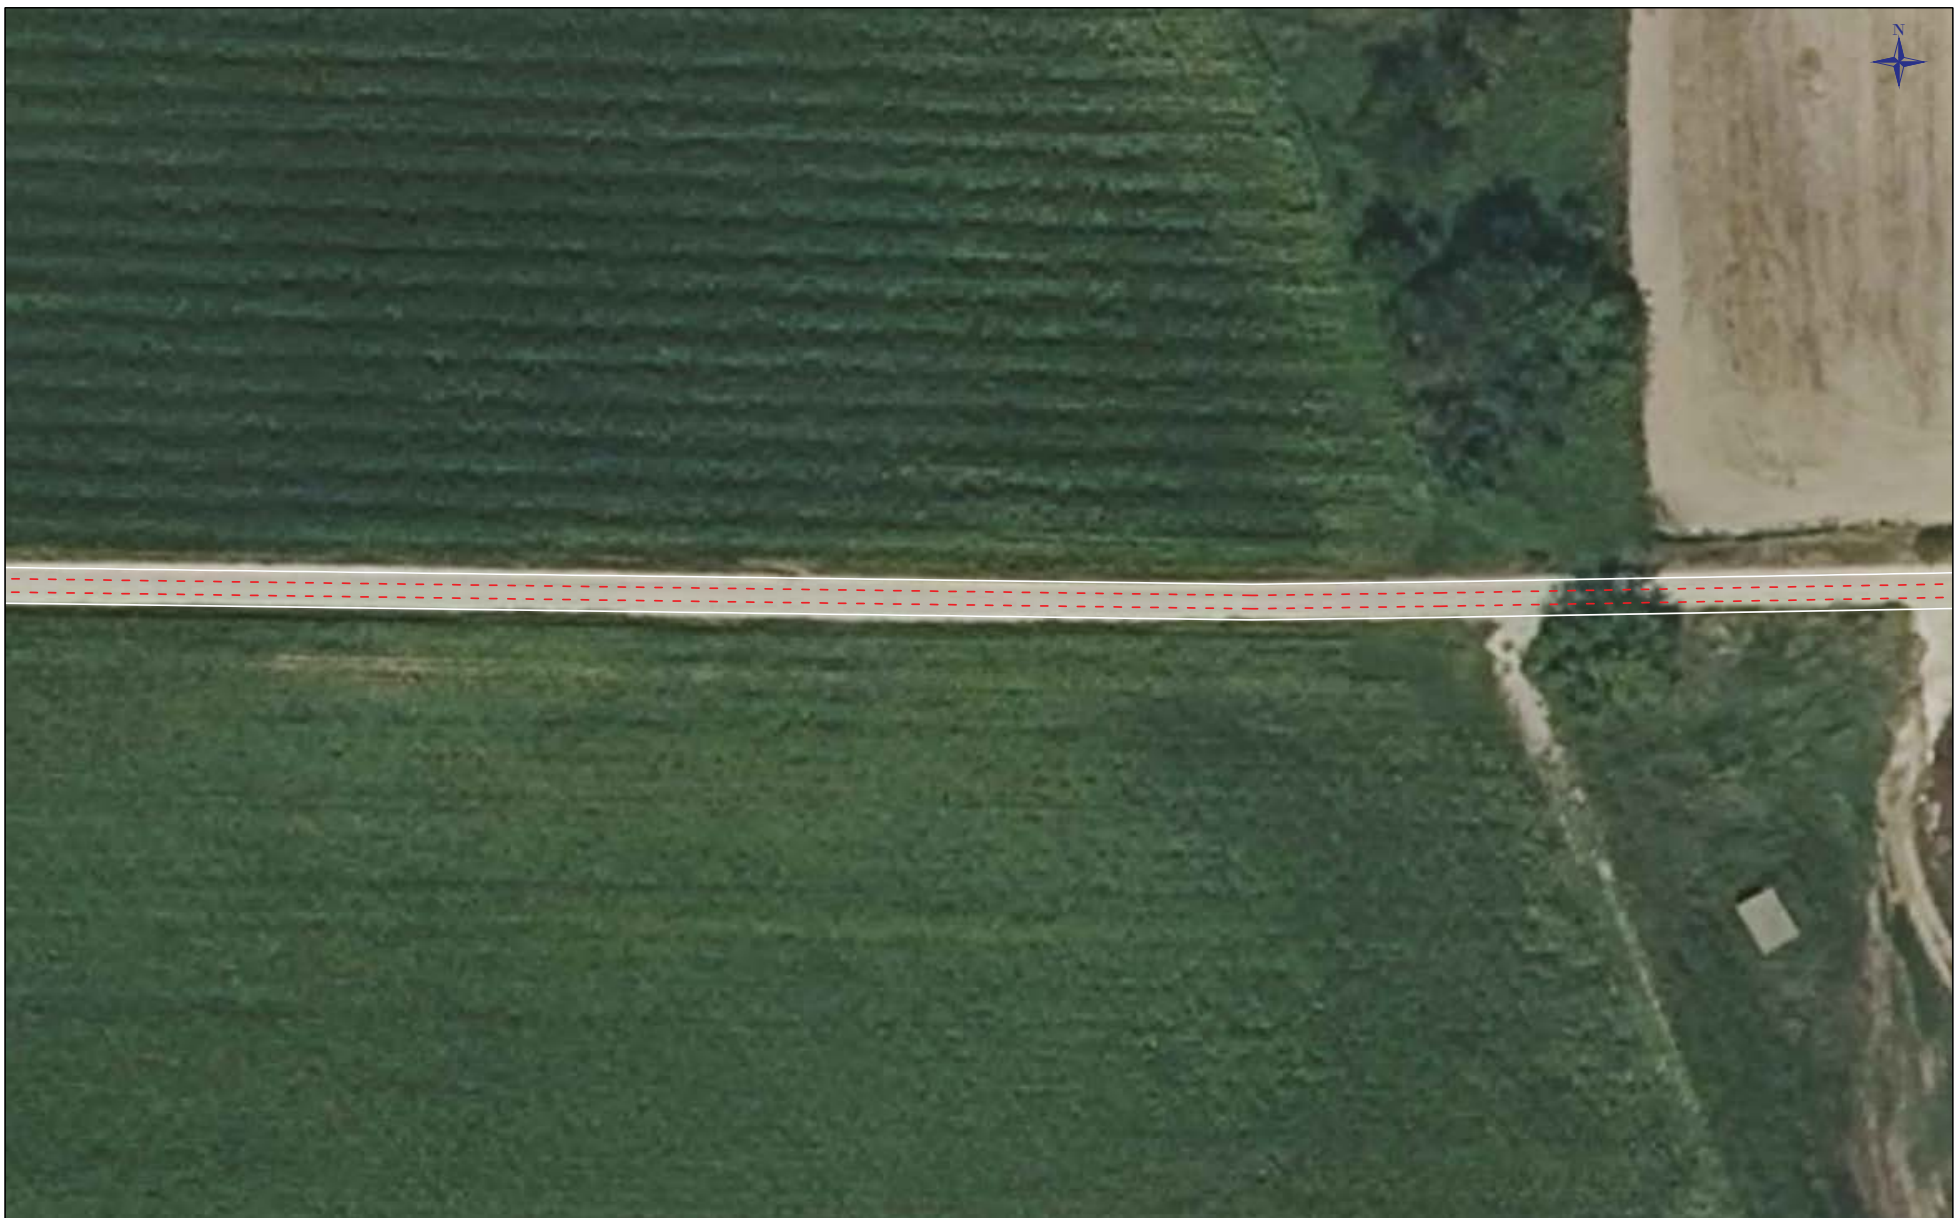

Q00676d74236081536507e70b030634V

OPORTA AUTÉNTICA que puede ser comprobada mediante el Código Seguro de Verificación en <https://sede.talavera.org/validacion/Doc?entidad=45165>







<b>PROMOTOR:</b>  Ayuntamiento de Talavera de la Reina  Castilla-La Mancha	<b>EMPRESA REDACTORA:</b>  SIGNOVA S.L.	<b>TÍTULO DEL PROYECTO:</b> Ejecución de obras del carril bici a Gamonal en Talavera de la Reina.	<b>EL INGENIERO AUTOR DEL PROYECTO</b>  ANGEL CABALLERO GÓMEZ Nº COLEGIADO: 26.168	<b>ESCALA:</b> 1:500 (ORIGINAL A-3)	<b>TÍTULO DE PLANO:</b> PLANTA EN DETALLE	<b>PLANO:</b> 4
					<b>FECHA:</b> DICIEMBRE 2022	<b>HOJA:</b> 1/4



000576074236081536507/e70b030634V

COPIA AUTÉNTICA que puede ser comprobada mediante el Código Seguro de Verificación en <https://sede.talavera.org/validacion/Doc?entidad=45165>







<b>PROMOTOR:</b>  Ayuntamiento de Talavera de la Reina  Castilla-La Mancha	<b>EMPRESA REDACTORA:</b>  SIGNOVA S.L.	<b>TÍTULO DEL PROYECTO:</b> Ejecución de obras del carril bici a Gamonal en Talavera de la Reina.	<b>EL INGENIERO AUTOR DEL PROYECTO</b>  ANGEL CABALLERO GÓMEZ Nº COLEGIADO: 26.168	<b>ESCALA:</b> 1:500 (ORIGINAL A-3)	<b>TÍTULO DE PLANO:</b> PLANTA EN DETALLE	<b>PLANO:</b> 4
					<b>FECHA:</b> DICIEMBRE 2022	<b>HOJA:</b> 1/4



000576074236081530507e70b030634V

COPIA AUTÉNTICA que puede ser comprobada mediante el Código Seguro de Verificación en <https://sede.talavera.org/validacion/Doc?entidad=45165>








<b>PROMOTOR:</b>  	<b>EMPRESA REDACTORA:</b> 	<b>TÍTULO DEL PROYECTO:</b> Ejecución de obras del carril bici a Gamonal en Talavera de la Reina.	<b>EL INGENIERO AUTOR DEL PROYECTO</b>  ANGEL CABALLERO GÓMEZ Nº COLEGIADO: 26.168	<b>ESCALA:</b> 1:500 (ORIGINAL A-3)	<b>TÍTULO DE PLANO:</b> PLANTA EN DETALLE	<b>PLANO:</b> 4
					<b>FECHA:</b> DICIEMBRE 2022	<b>HOJA:</b> 1/4

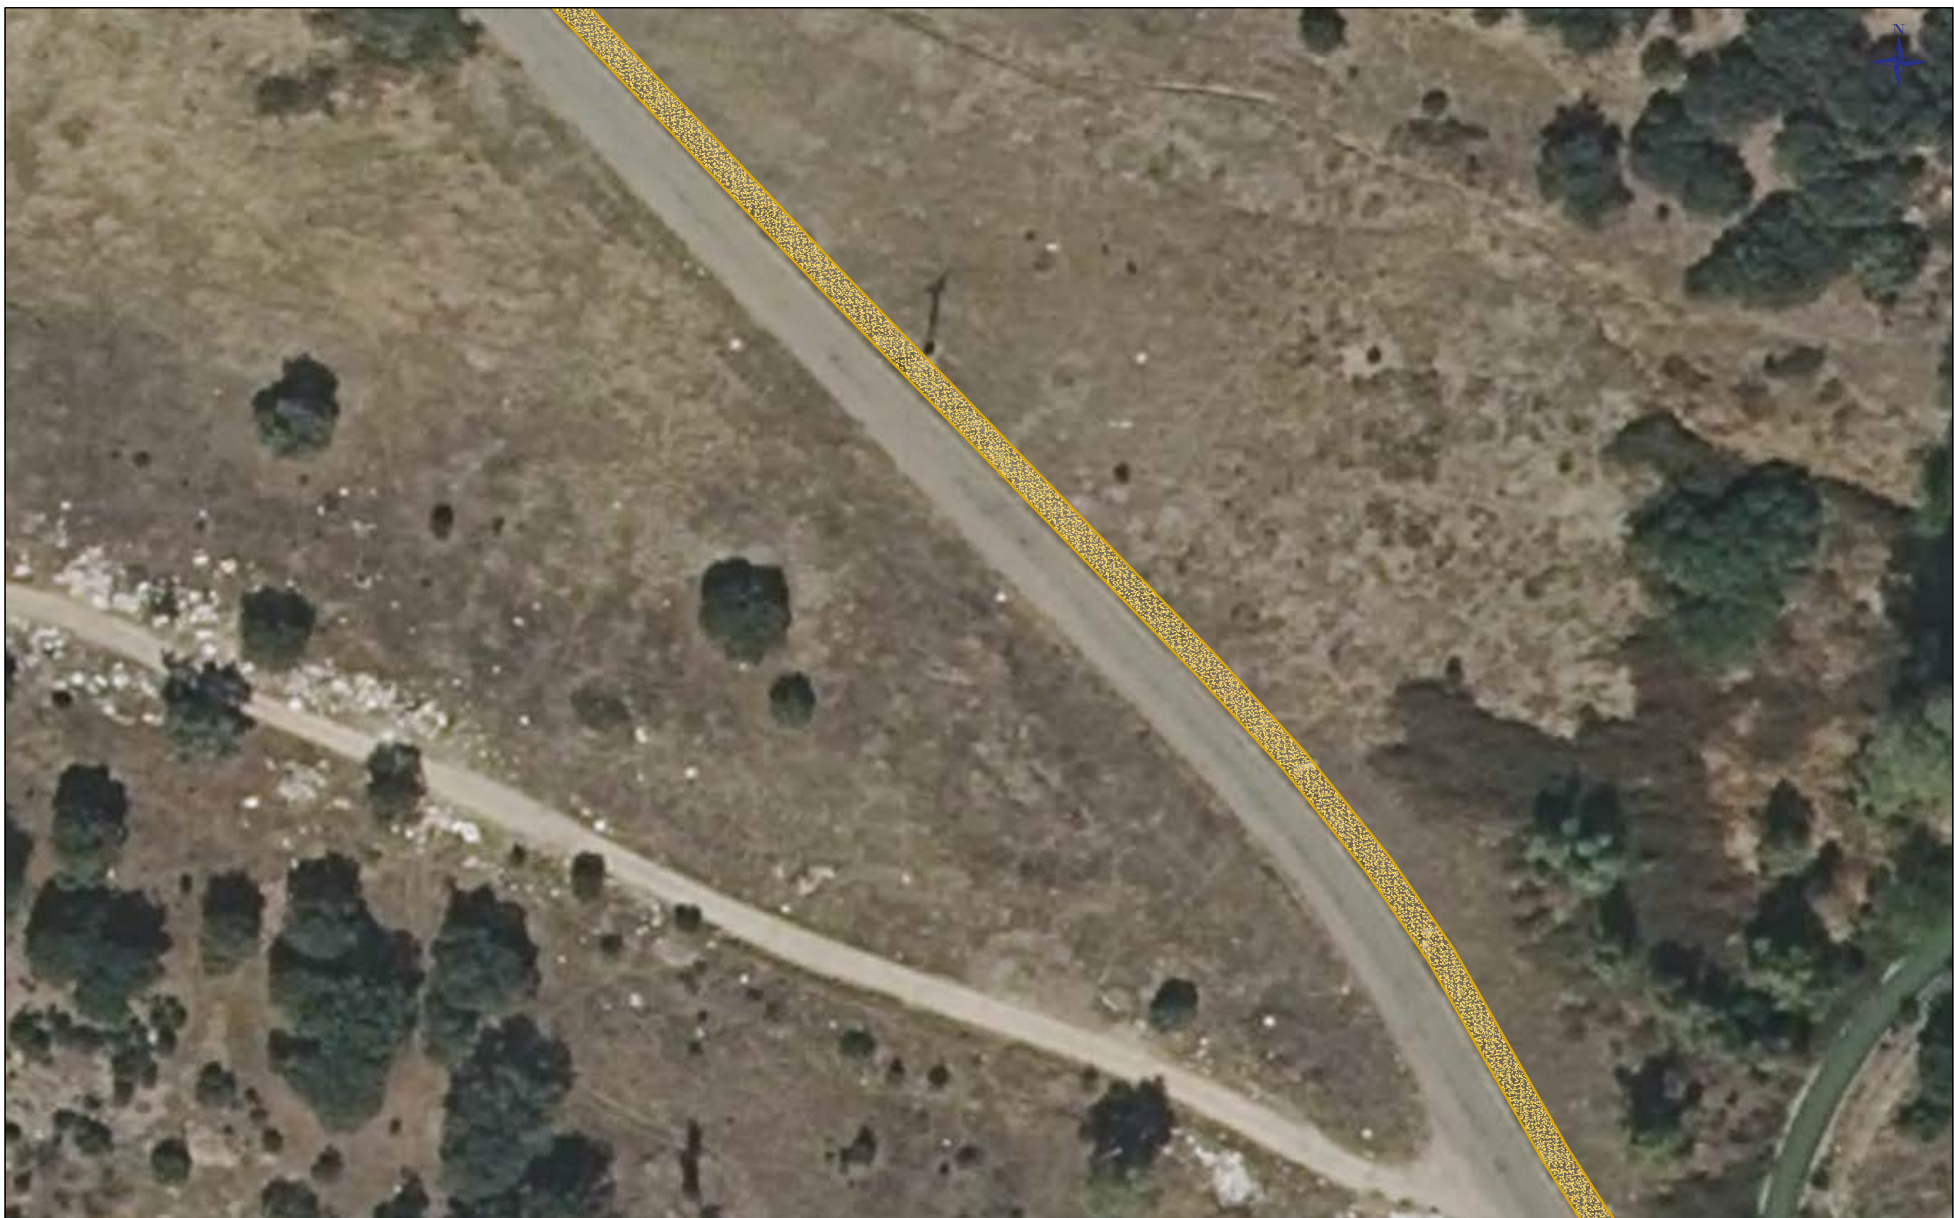

000576074236081530307e70b0306394V

OPORTUNIDAD AUTÉNTICA que puede ser comprobada mediante el Código Seguro de Verificación en <https://sede.talavera.org/validacion/Doc?entidad=45165>









<b>PROMOTOR:</b>  Ayuntamiento de Talavera de la Reina  Castilla-La Mancha	<b>EMPRESA REDACTORA:</b>  SIGNOVA S.L.	<b>TÍTULO DEL PROYECTO:</b> Ejecución de obras del carril bici a Gamonal en Talavera de la Reina.	<b>EL INGENIERO AUTOR DEL PROYECTO</b>  ANGEL CABALLERO GÓMEZ Nº COLEGIADO: 26.168	<b>ESCALA:</b> 1:500 (ORIGINAL A-3)	<b>TÍTULO DE PLANO:</b> PLANTA EN DETALLE	<b>PLANO:</b> 4
					<b>FECHA:</b> DICIEMBRE 2022	<b>HOJA:</b> 1/4

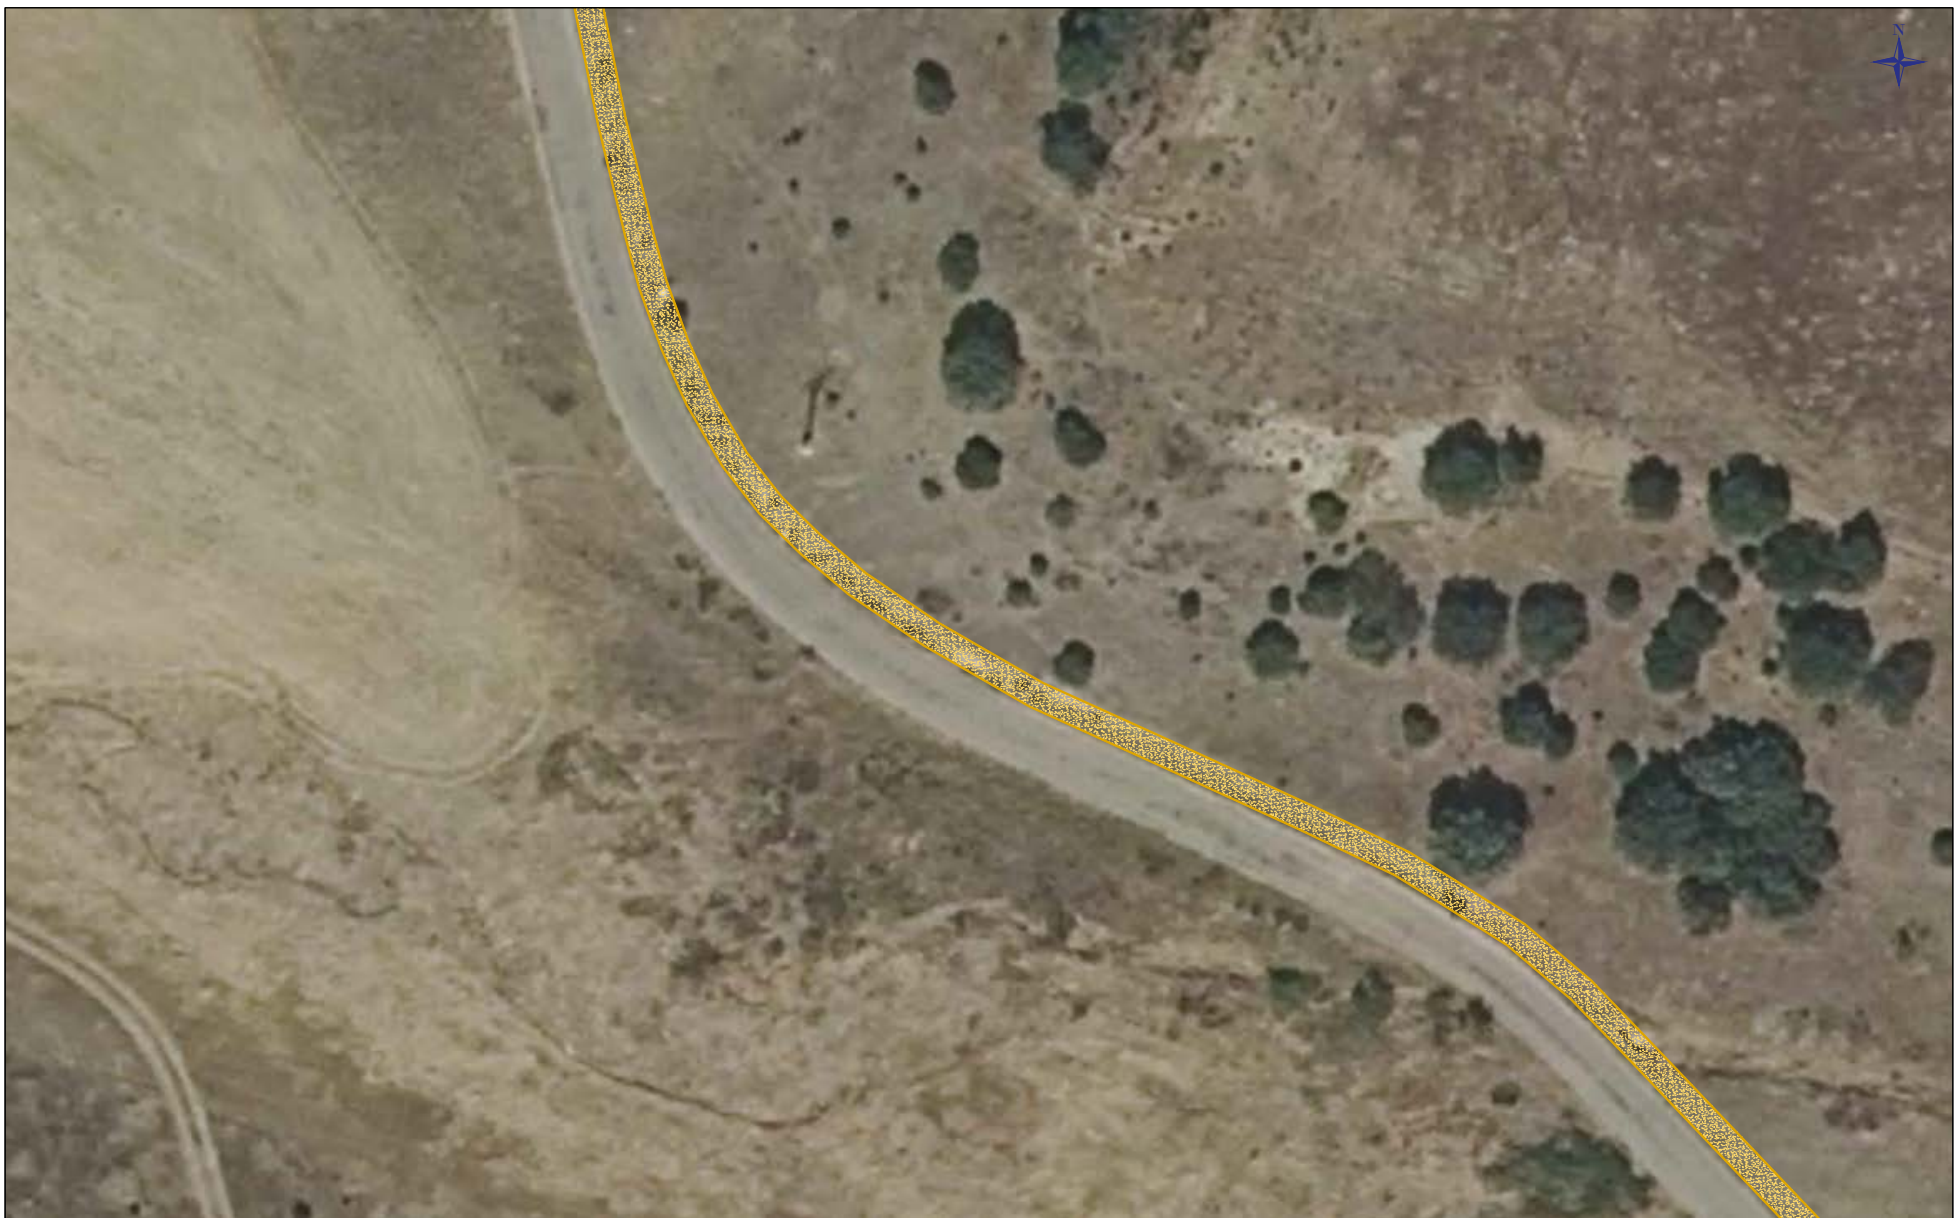


000576d74236081536507e70b030634V

VERIFICACIÓN AUTÉNTICA que puede ser comprobada mediante el Código Seguro de Verificación en <https://sede.talavera.org/validacion/Doc?entidad=45165>






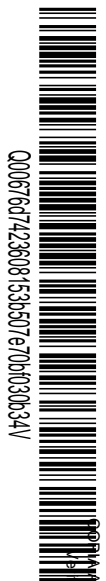

<b>PROMOTOR:</b>  Ayuntamiento de Talavera de la Reina  Castilla-La Mancha  <b>SIGNOVA</b> EMPRESA REDACTORA:  SIGNOVA S.L.	<b>TÍTULO DEL PROYECTO:</b> Ejecución de obras del carril bici a Gamonal en Talavera de la Reina.	<b>EL INGENIERO AUTOR DEL PROYECTO</b>  ANGEL CABALLERO GÓMEZ Nº COLEGIADO: 26.168	<b>ESCALA:</b> 1:500 (ORIGINAL A-3)	<b>TÍTULO DE PLANO:</b> PLANTA EN DETALLE	<b>PLANO:</b> 4
				<b>FECHA:</b> DICIEMBRE 2022	<b>HOJA:</b> 1/4

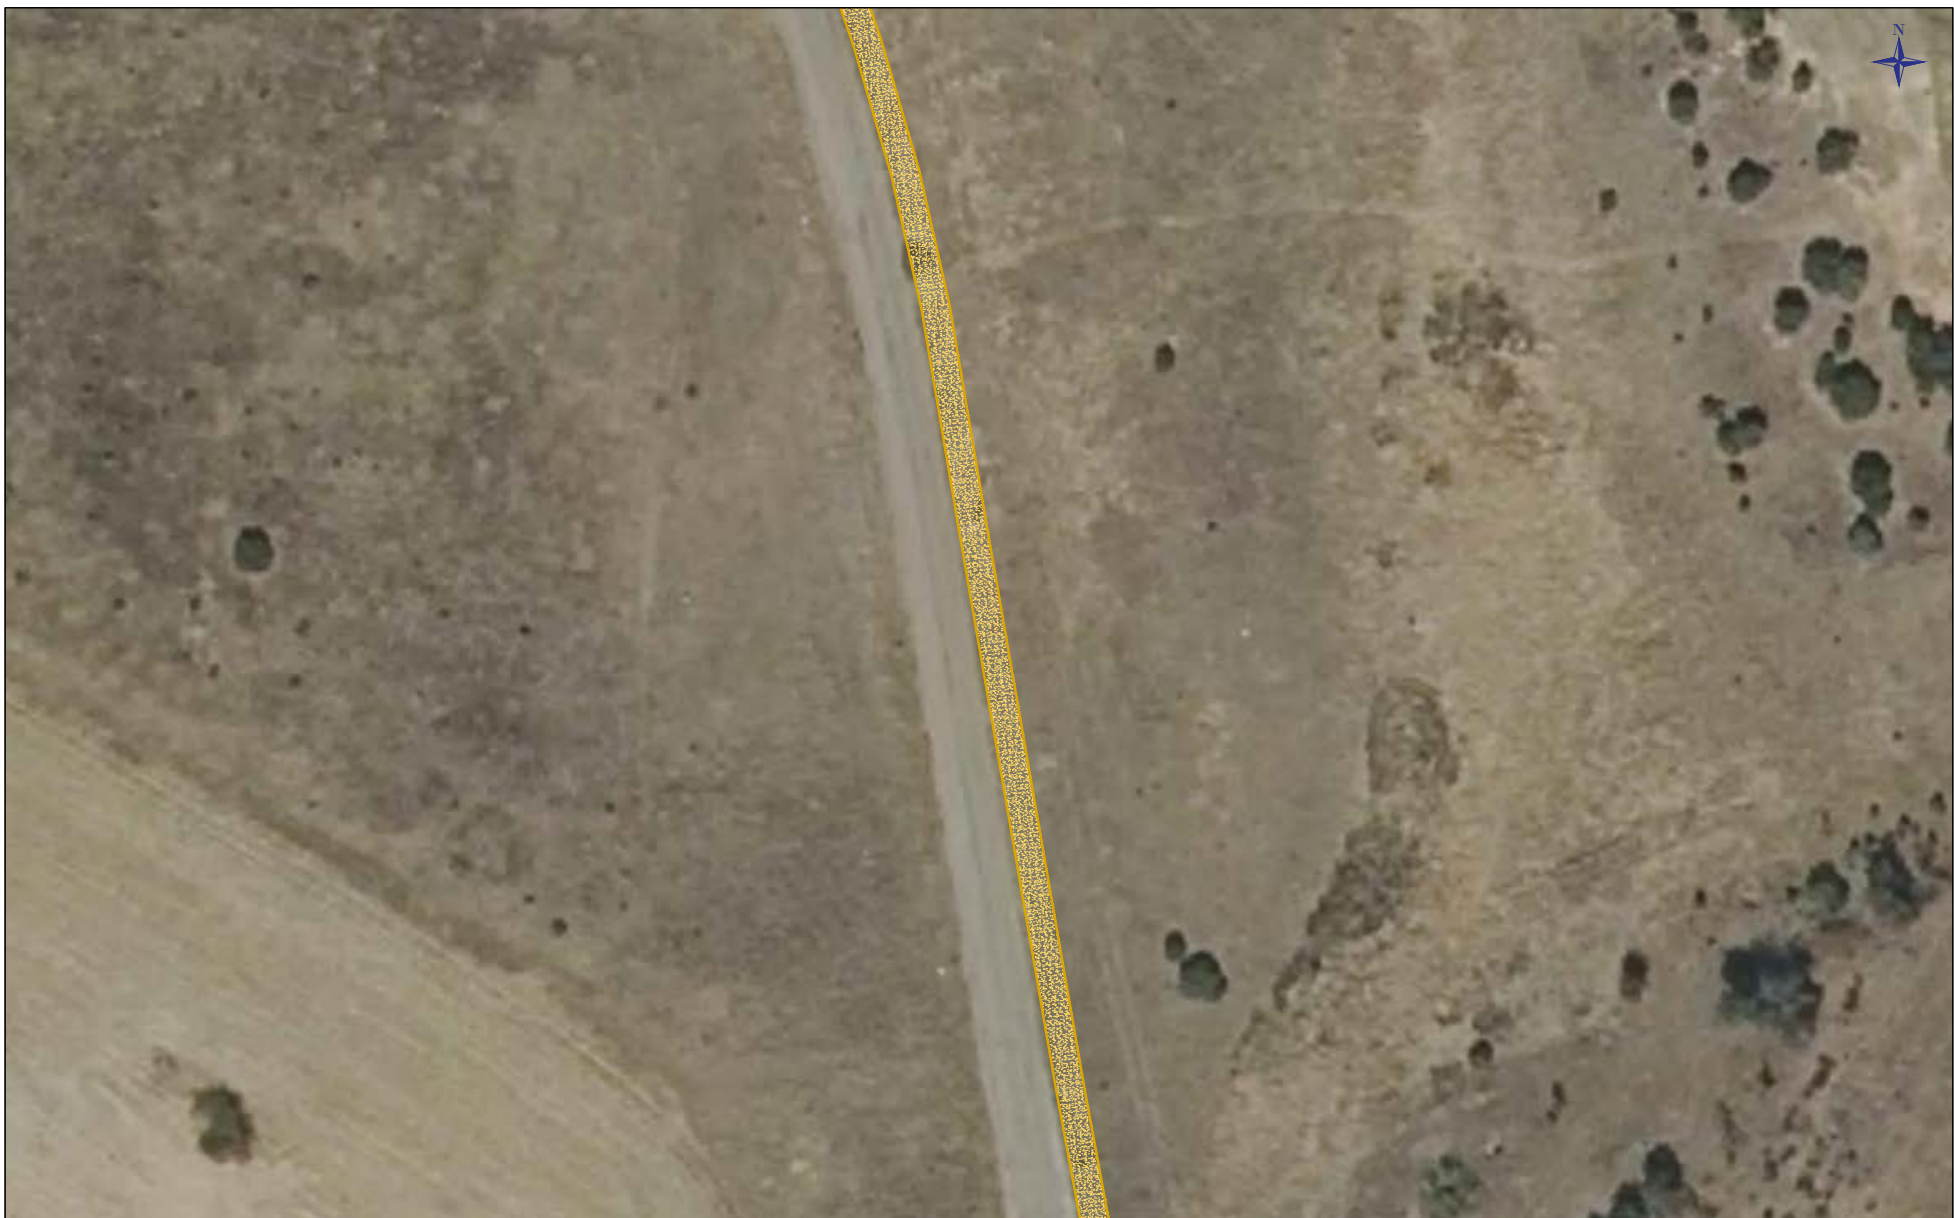


000576074236081530507e70b030634V

OPORTUNA AUTÉNTICA que puede ser comprobada mediante el Código Seguro de Verificación en <https://sede.talavera.org/validacion/Doc?entidad=45165>






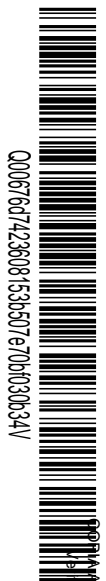


<b>PROMOTOR:</b>  Ayuntamiento de Talavera de la Reina  Castilla-La Mancha <small>Ministerio de Transportes, Movilidad y Agenda Urbana</small>	<b>EMPRESA REDACTORA:</b>  SIGNOVA S.L.	<b>TÍTULO DEL PROYECTO:</b> Ejecución de obras del carril bici a Gamonal en Talavera de la Reina.	<b>EL INGENIERO AUTOR DEL PROYECTO</b>  ANGEL CABALLERO GÓMEZ Nº COLEGIADO: 26.168	<b>ESCALA:</b> 1:500 (ORIGINAL A-3)	<b>TÍTULO DE PLANO:</b> PLANTA EN DETALLE	<b>PLANO:</b> 4
					<b>FECHA:</b> DICIEMBRE 2022	<b>HUJA:</b> 1/4

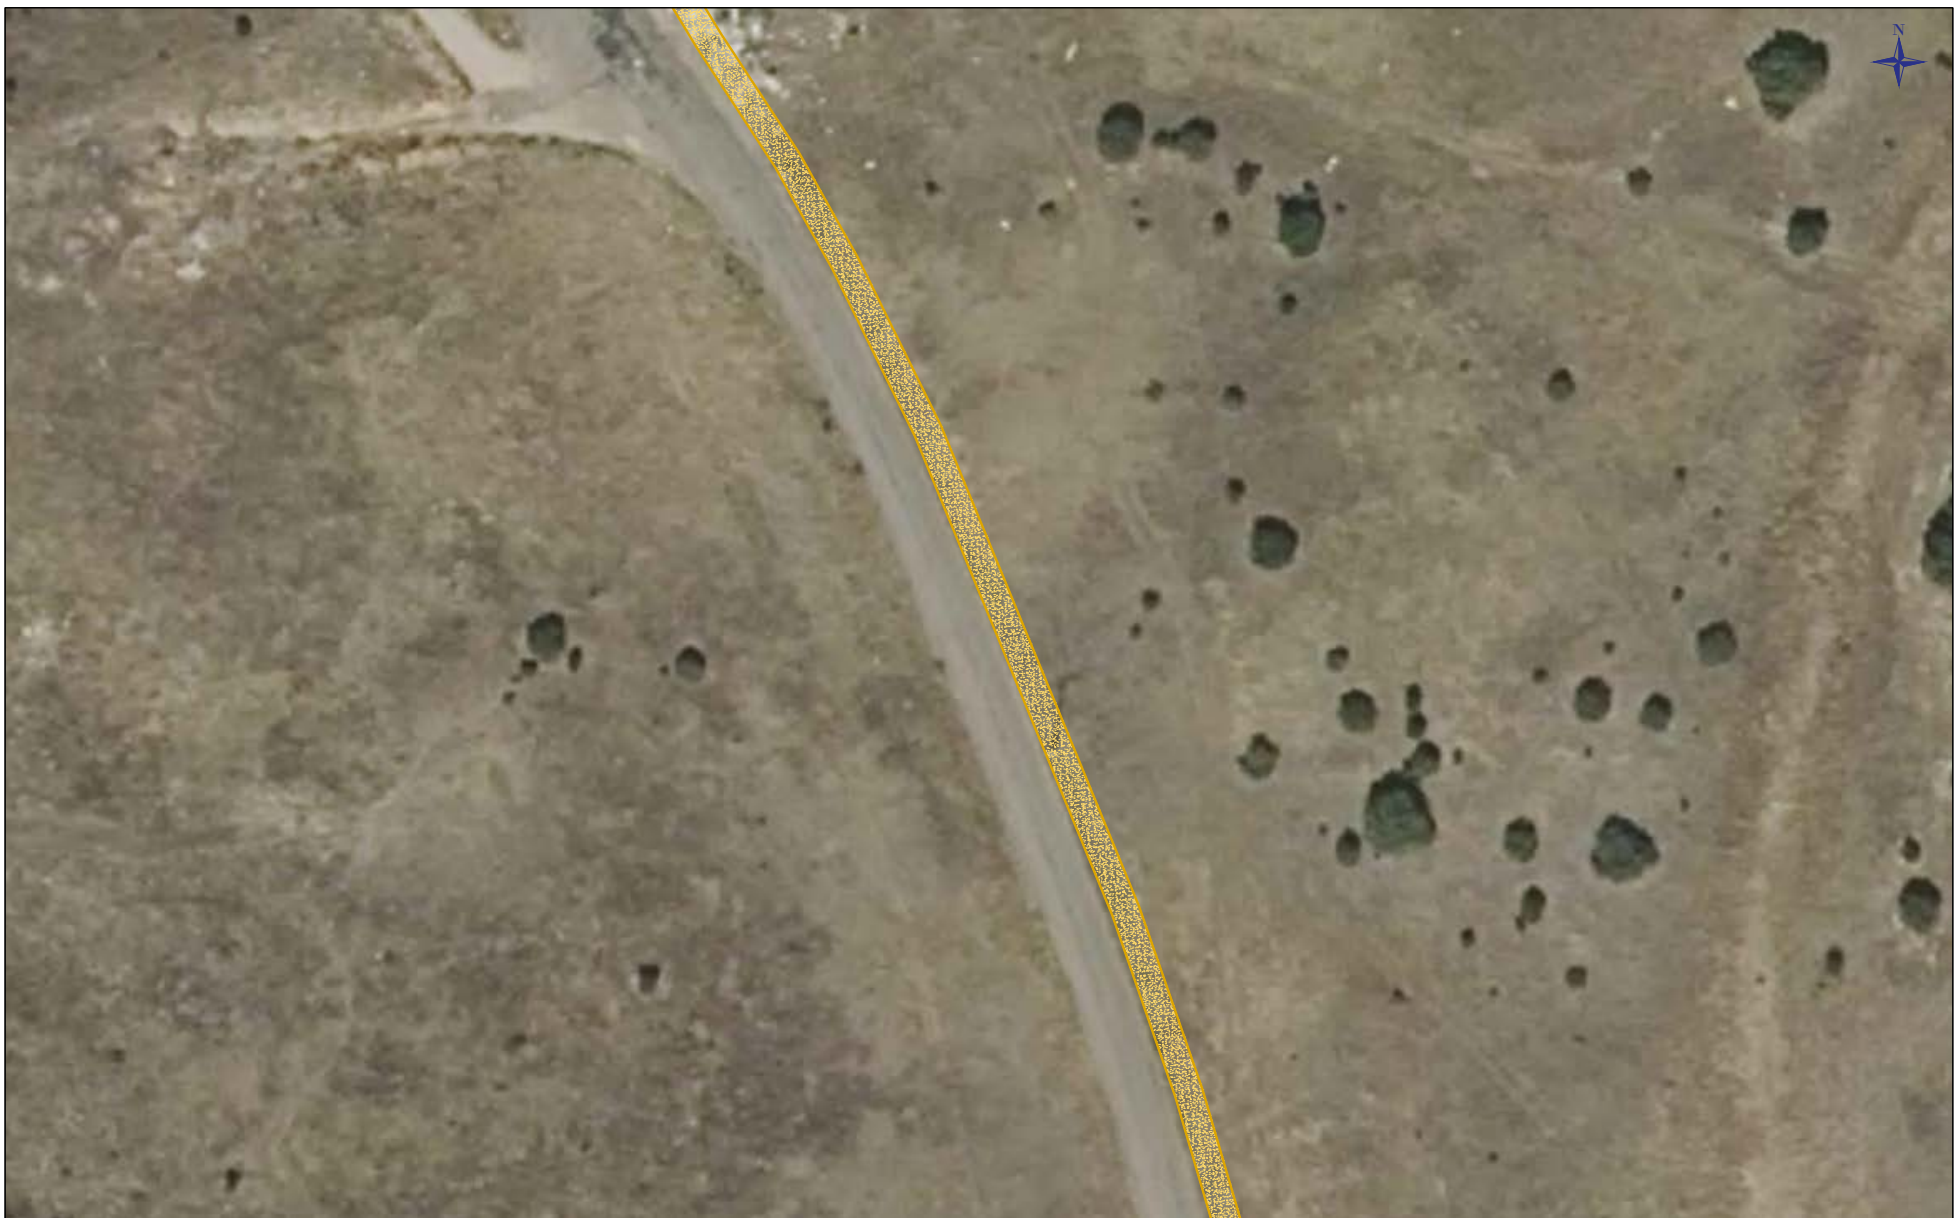

000576d74236081536507e70b030634V

COPIA AUTÉNTICA que puede ser comprobada mediante el Código Seguro de Verificación en <https://sede.talavera.org/validacion/Doc?entidad=45165>








<b>PROMOTOR:</b>  	<b>EMPRESA REDACTORA:</b>  	<b>TÍTULO DEL PROYECTO:</b> Ejecución de obras del carril bici a Gamonal en Talavera de la Reina.	<b>EL INGENIERO AUTOR DEL PROYECTO</b>  ANGEL CABALLERO GÓMEZ Nº COLEGIADO: 26.168	<b>ESCALA:</b> 1:500 (ORIGINAL A-3)	<b>TÍTULO DE PLANO:</b> PLANTA EN DETALLE	<b>PLANO:</b> 4
					<b>FECHA:</b> DICIEMBRE 2022	<b>HOJA:</b> 1/4

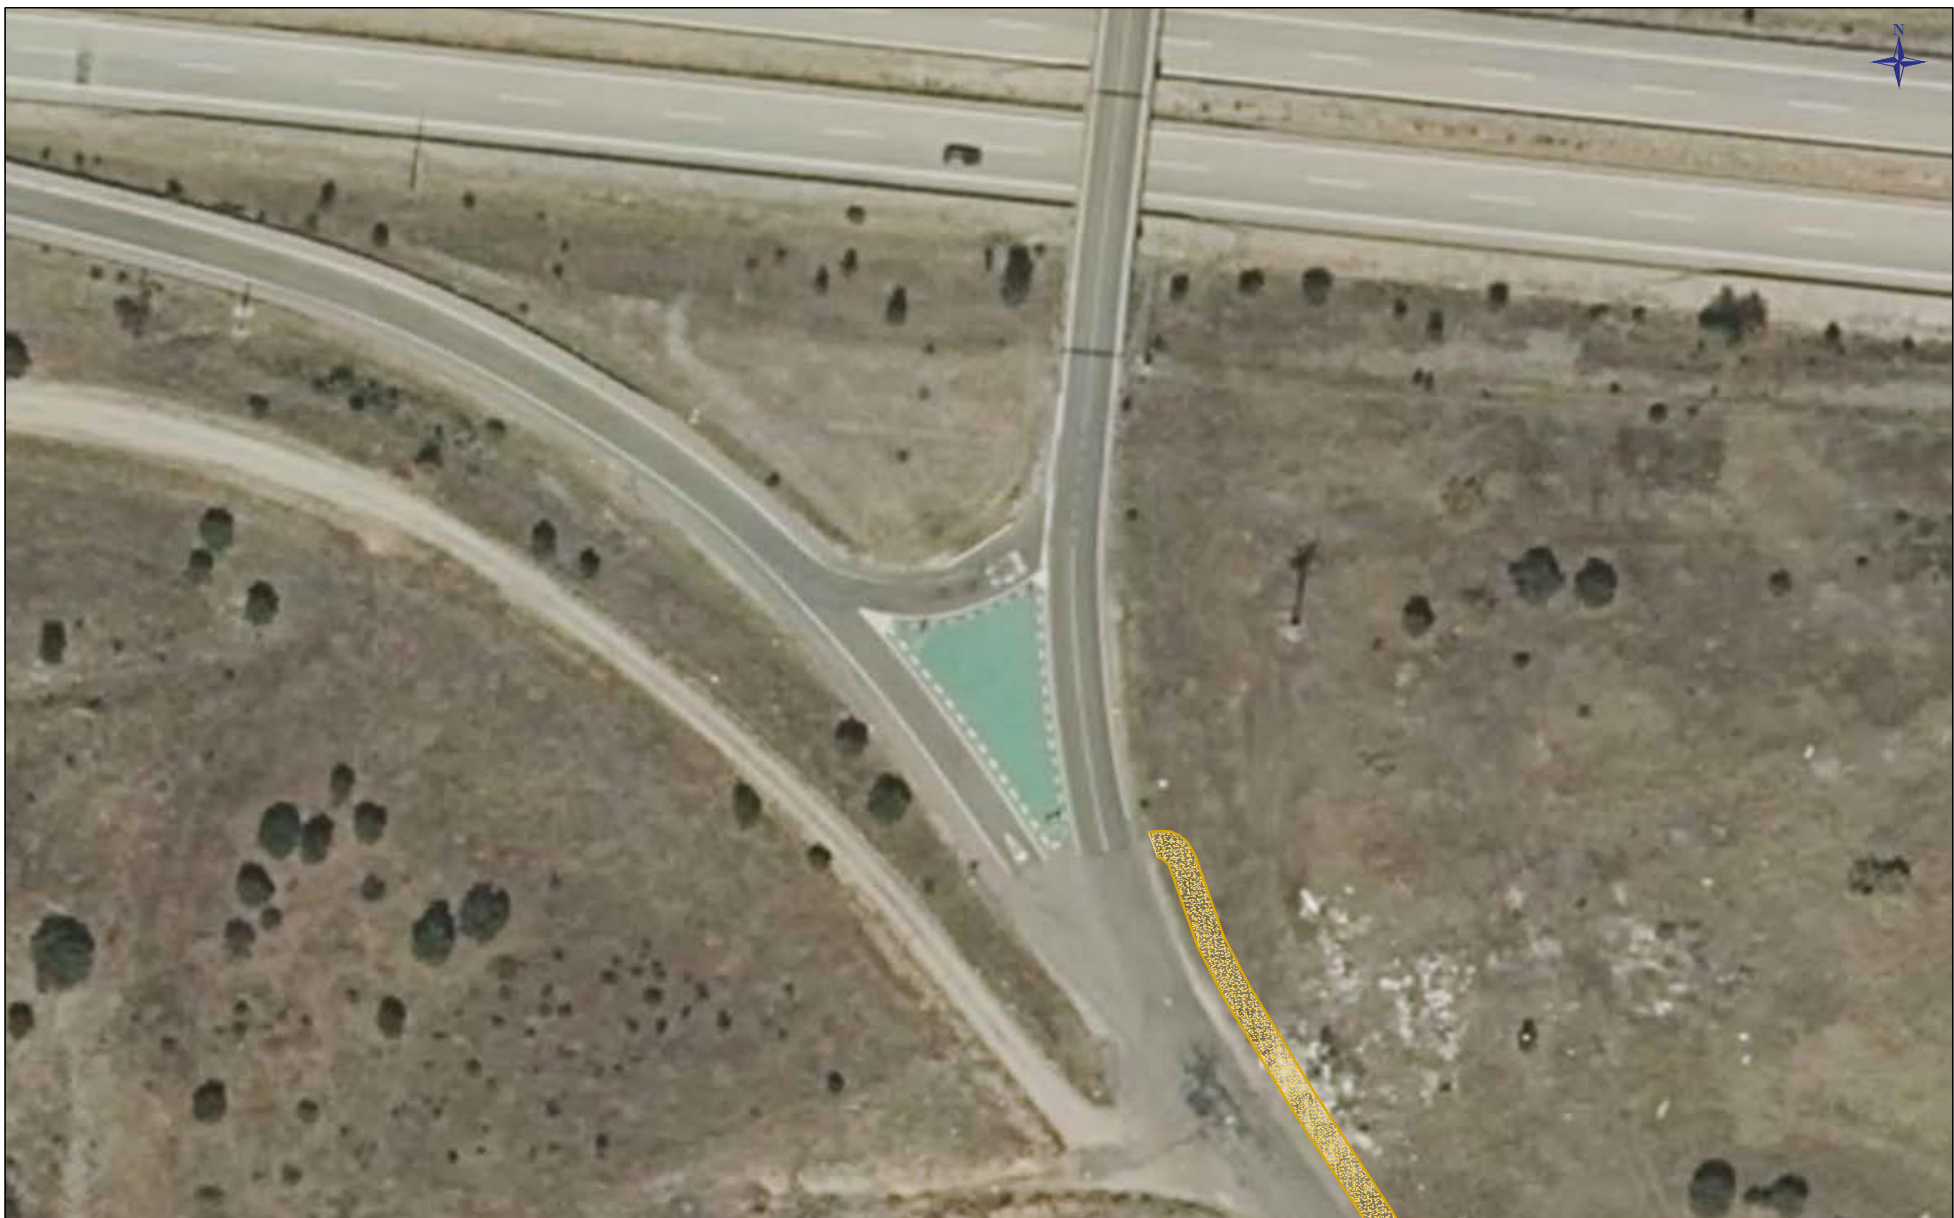


000576074236081530507e70b030634V

OPORTUNIDAD AUTÉNTICA que puede ser comprobada mediante el Código Seguro de Verificación en <https://sede.talavera.org/validacion/Doc?entidad=45165>






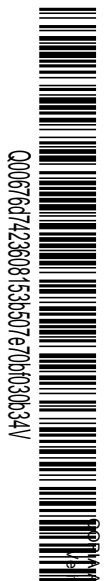

<b>PROMOTOR:</b>  Ayuntamiento de Talavera de la Reina  Castilla-La Mancha	<b>EMPRESA REDACTORA:</b>  SIGNOVA S.L.	<b>TÍTULO DEL PROYECTO:</b> Ejecución de obras del carril bici a Gamonal en Talavera de la Reina.	<b>EL INGENIERO AUTOR DEL PROYECTO</b>  ANGEL CABALLERO GÓMEZ Nº COLEGIADO: 26.168	<b>ESCALA:</b> 1:500 (ORIGINAL A-3)	<b>TÍTULO DE PLANO:</b> PLANTA EN DETALLE	<b>PLANO:</b> 4
					<b>FECHA:</b> DICIEMBRE 2022	<b>HOJA:</b> 1/4

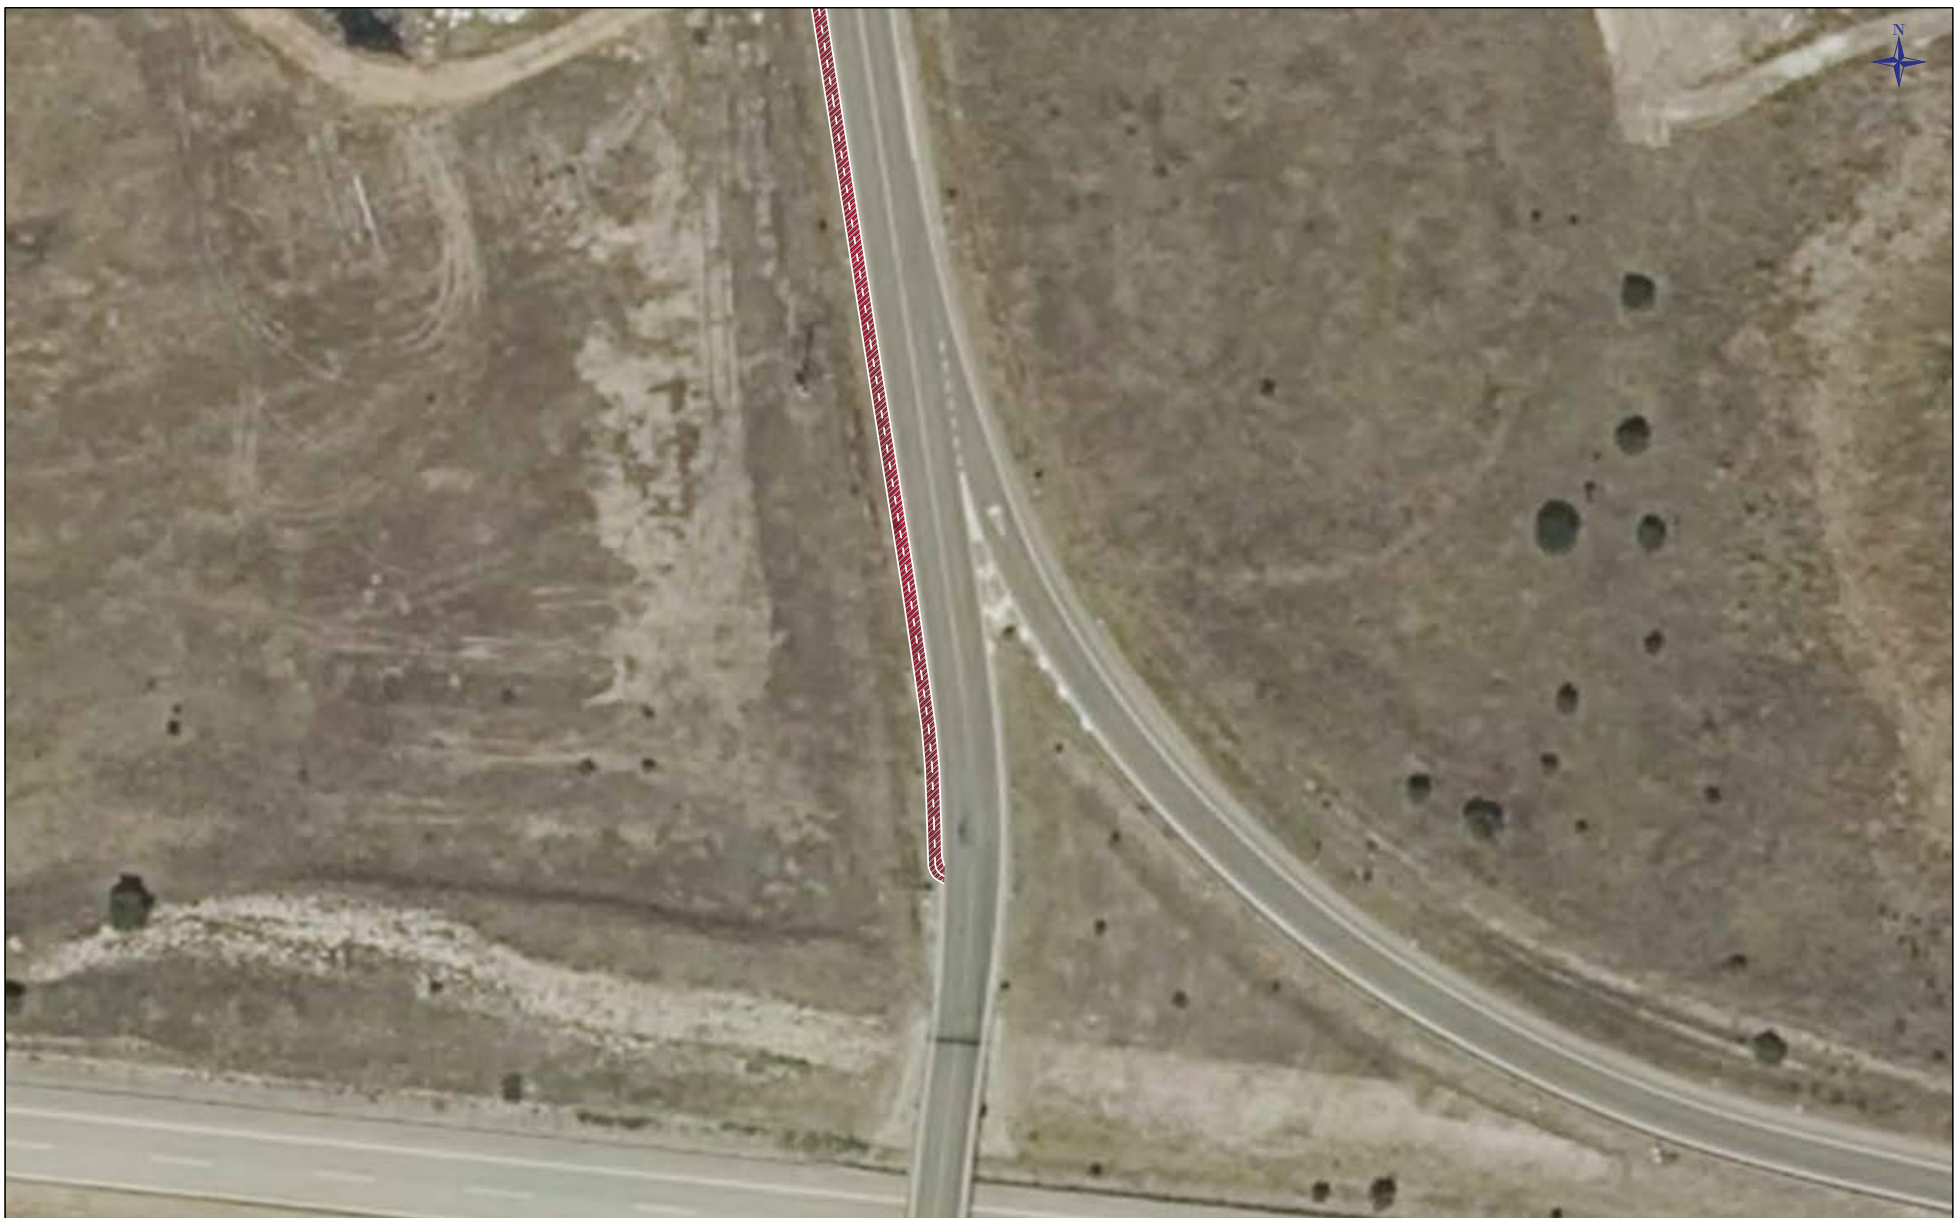

Q00676d74236081536507e70b030634V


COPIA AUTÉNTICA que puede ser comprobada mediante el Código Seguro de Verificación en <https://sede.talavera.org/validacion/Doc?entidad=45165>







<b>PROMOTOR:</b>  	<b>EMPRESA REDACTORA:</b> 	<b>TÍTULO DEL PROYECTO:</b> Ejecución de obras del carril bici a Gamonal en Talavera de la Reina.	<b>EL INGENIERO AUTOR DEL PROYECTO</b>  ANGEL CABALLERO GÓMEZ Nº COLEGADO: 26.168	<b>ESCALA:</b> 1:500 (ORIGINAL A-3)	<b>TÍTULO DE PLANO:</b> PLANTA EN DETALLE	<b>PLANO:</b> 4
					<b>FECHA:</b> DICIEMBRE 2022	<b>HOJA:</b> 1/4

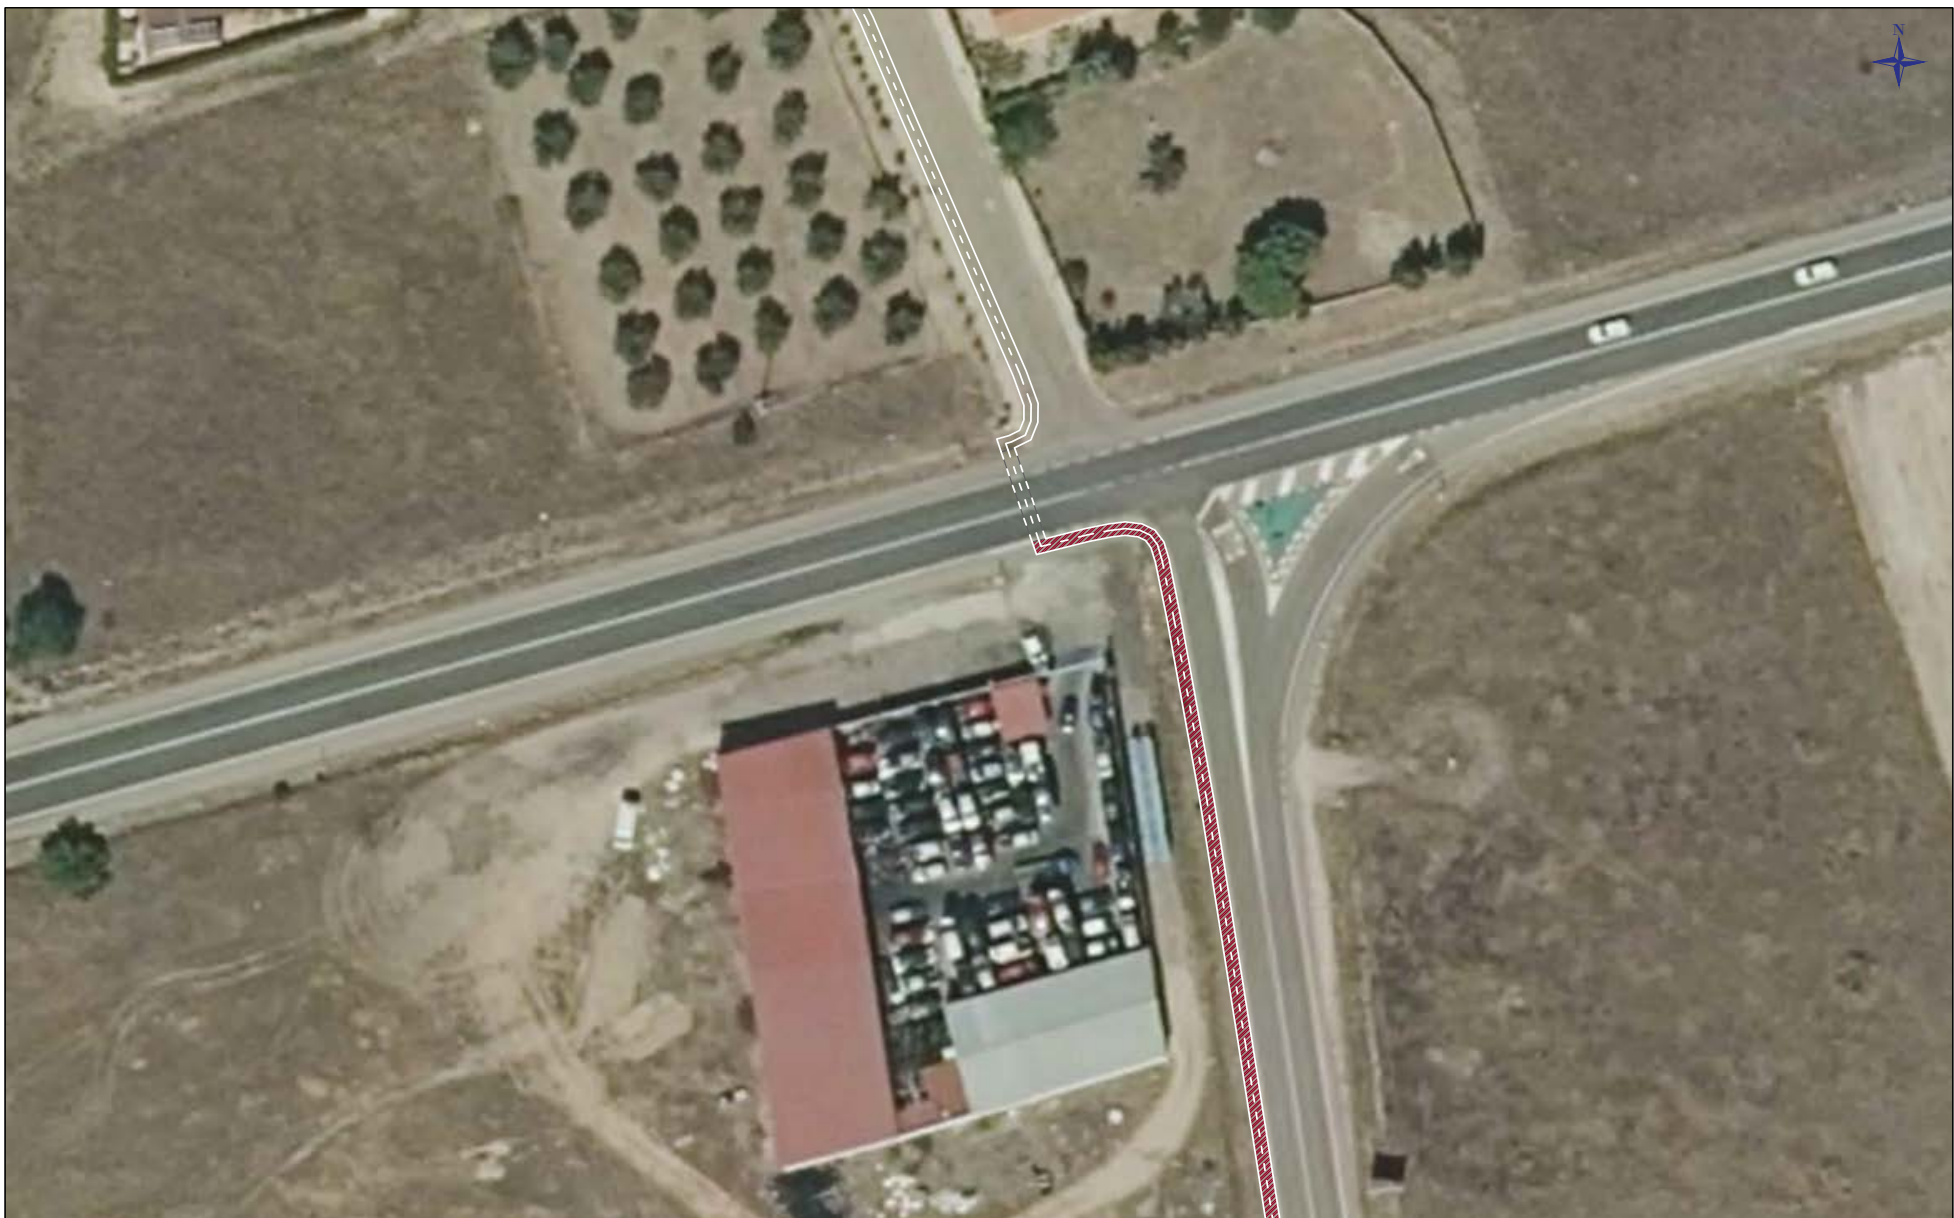

COPIA AUTÉNTICA que puede ser comprobada mediante el Código Seguro de Verificación en <https://sede.talavera.org/validacion/Doc?entidad=45165>








<b>PROMOTOR:</b>  Ayuntamiento de Talavera de la Reina  Castilla-La Mancha	<b>EMPRESA REDACTORA:</b>  SIGNOVA S.L.	<b>TÍTULO DEL PROYECTO:</b> Ejecución de obras del carril bici a Gamonal en Talavera de la Reina.	<b>EL INGENIERO AUTOR DEL PROYECTO</b>  ANGEL CABALLERO GÓMEZ Nº COLEGIADO: 26.168	<b>ESCALA:</b> 1:500 (ORIGINAL A-3)	<b>TÍTULO DE PLANO:</b> PLANTA EN DETALLE	<b>PLANO:</b> 4
					<b>FECHA:</b> DICIEMBRE 2022	<b>HOJA:</b> 1/4



000576d74236081536507e70b030634V

COPIA AUTÉNTICA que puede ser comprobada mediante el Código Seguro de Verificación en <https://sede.talavera.org/validacion/Doc?entidad=45165>








<b>PROMOTOR:</b>  Ayuntamiento de Talavera de la Reina  Castilla-La Mancha <small>Ministerio de Sanidad y Consumo, Consumo y Comercio</small>	<b>EMPRESA REDACTORA:</b>  SIGNOVA S.L.  SIGNOVA S.L.	<b>TÍTULO DEL PROYECTO:</b> Ejecución de obras del carril bici a Gamonal en Talavera de la Reina.	<b>EL INGENIERO AUTOR DEL PROYECTO</b>  ANGEL CABALLERO GÓMEZ Nº COLEGIADO: 26.168	<b>ESCALA:</b> 1:500 (ORIGINAL A-3)	<b>TÍTULO DE PLANO:</b> PLANTA EN DETALLE	<b>PLANO:</b> 4
					<b>FECHA:</b> DICIEMBRE 2022	<b>FOLIO:</b> 1/4




Q00676d74296081536507e70b030634V


COPIA AUTÉNTICA que puede ser comprobada mediante el Código Seguro de Verificación en <https://sede.talavera.org/validacion/Doc?entidad=45165>





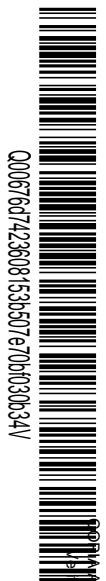

<b>PROMOTOR:</b>  	<b>EMPRESA REDACTORA:</b>  	<b>TÍTULO DEL PROYECTO:</b> Ejecución de obras del carril bici a Gamonal en Talavera de la Reina.	<b>EL INGENIERO AUTOR DEL PROYECTO</b>  ANGE CABALLERO GOMEZ Nº COLEGIADO: 26.168	<b>ESCALA:</b> 1:500 (ORIGINAL A-3)	<b>TÍTULO DE PLANO:</b> PLANTA EN DETALLE	<b>PLANO:</b> 4
					<b>FECHA:</b> DICIEMBRE 2022	<b>FOLIO:</b> 1/4

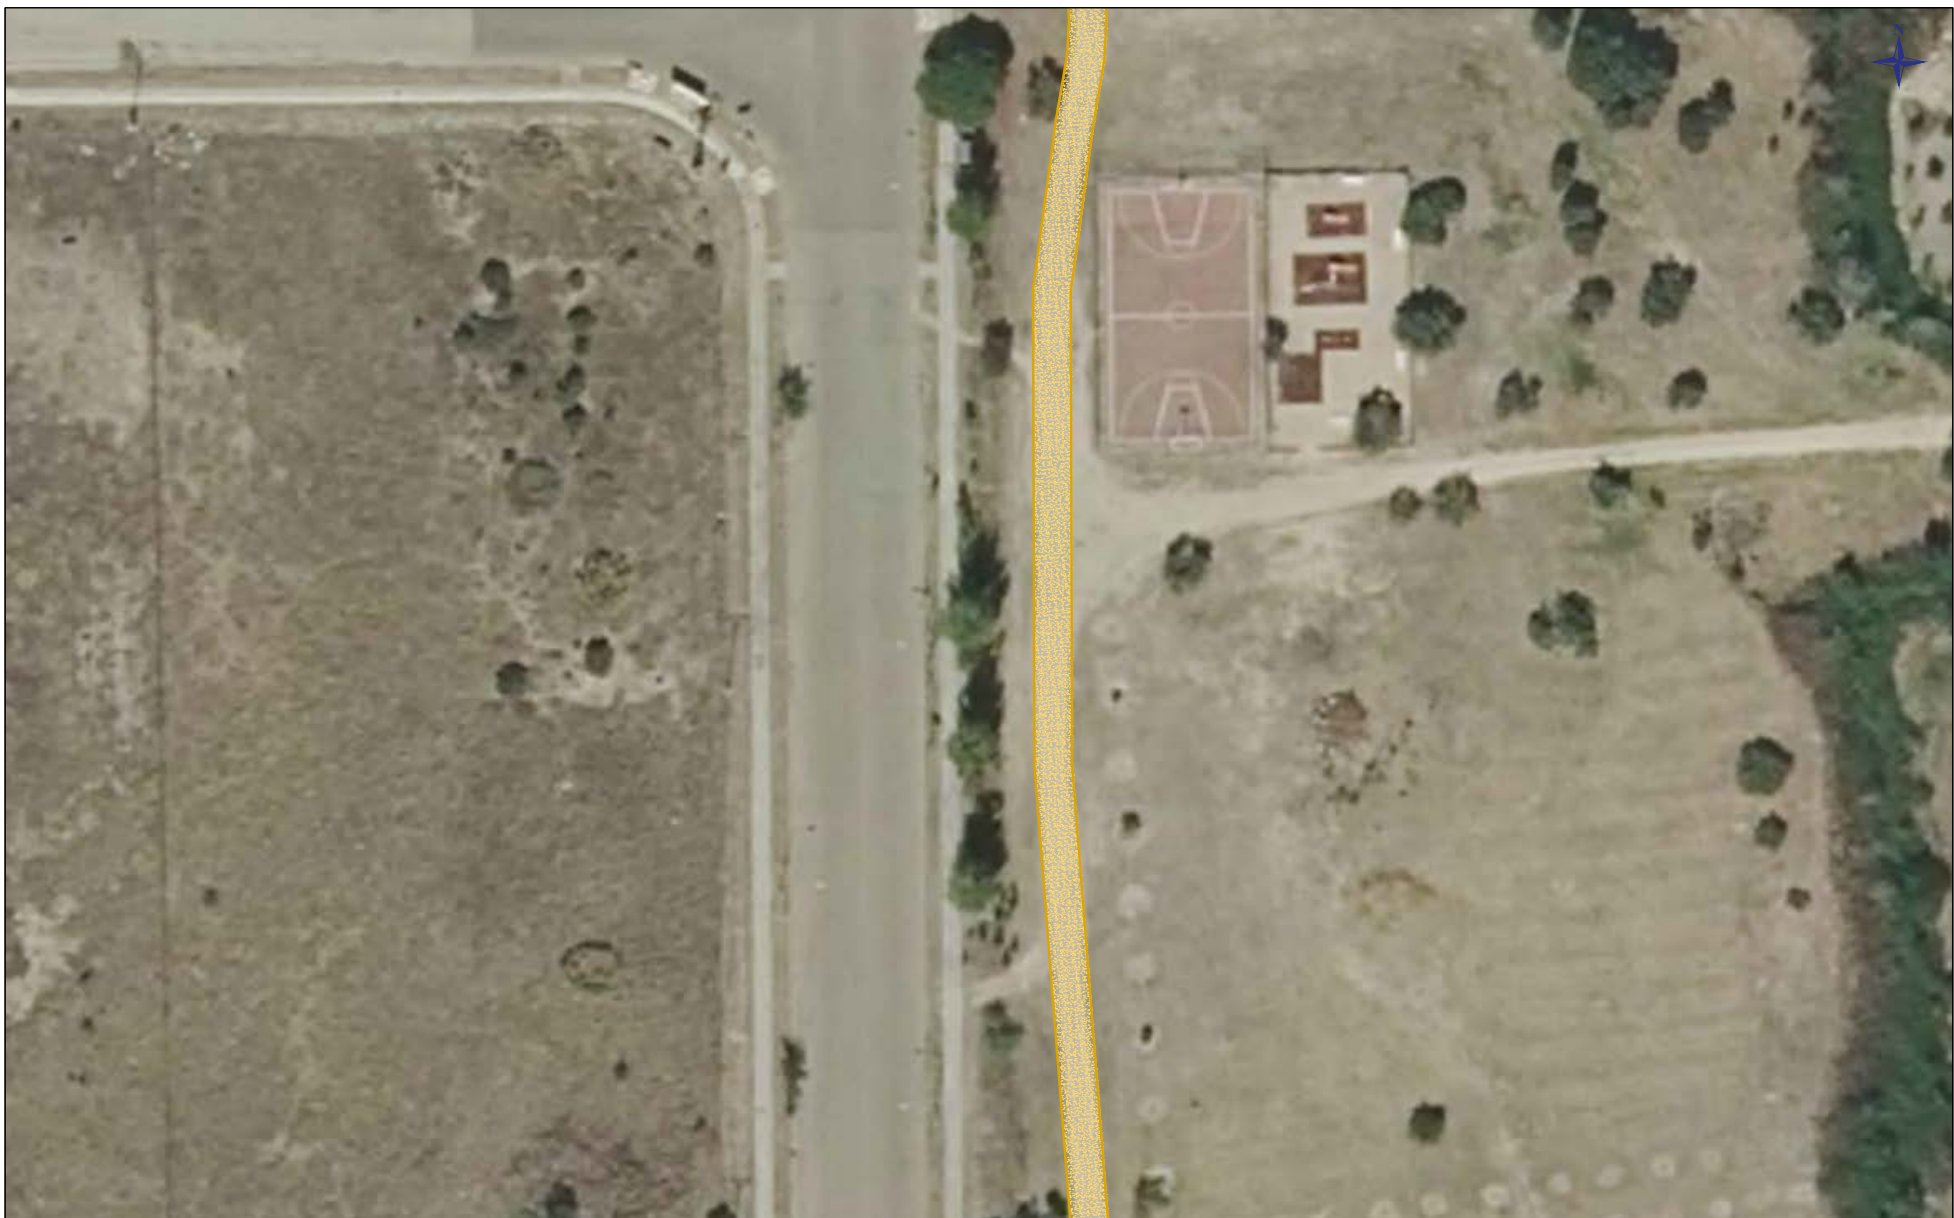

COPIA AUTÉNTICA que puede ser comprobada mediante el Código Seguro de Verificación en <https://sede.talavera.org/validacion/Doc?entidad=45165>








<b>PROMOTOR:</b>  Ayuntamiento de Talavera de la Reina  Castilla-La Mancha <small>Ministerio de Transportes, Movilidad y Agenda Urbana</small>	<b>EMPRESA REDACTORA:</b>  SIGNOVA S.L.	<b>TÍTULO DEL PROYECTO:</b> Ejecución de obras del carril bici a Gamonal en Talavera de la Reina.	<b>EL INGENIERO AUTOR DEL PROYECTO</b>  ANGEL CABALLERO GÓMEZ Nº COLEGIADO 26.168	<b>ESCALA:</b> 1:500 (ORIGINAL A-3)	<b>TÍTULO DE PLANO:</b> PLANTA EN DETALLE	<b>PLANO:</b> 4
					<b>FECHA:</b> DICIEMBRE 2022	<b>HOJA:</b> 1/4

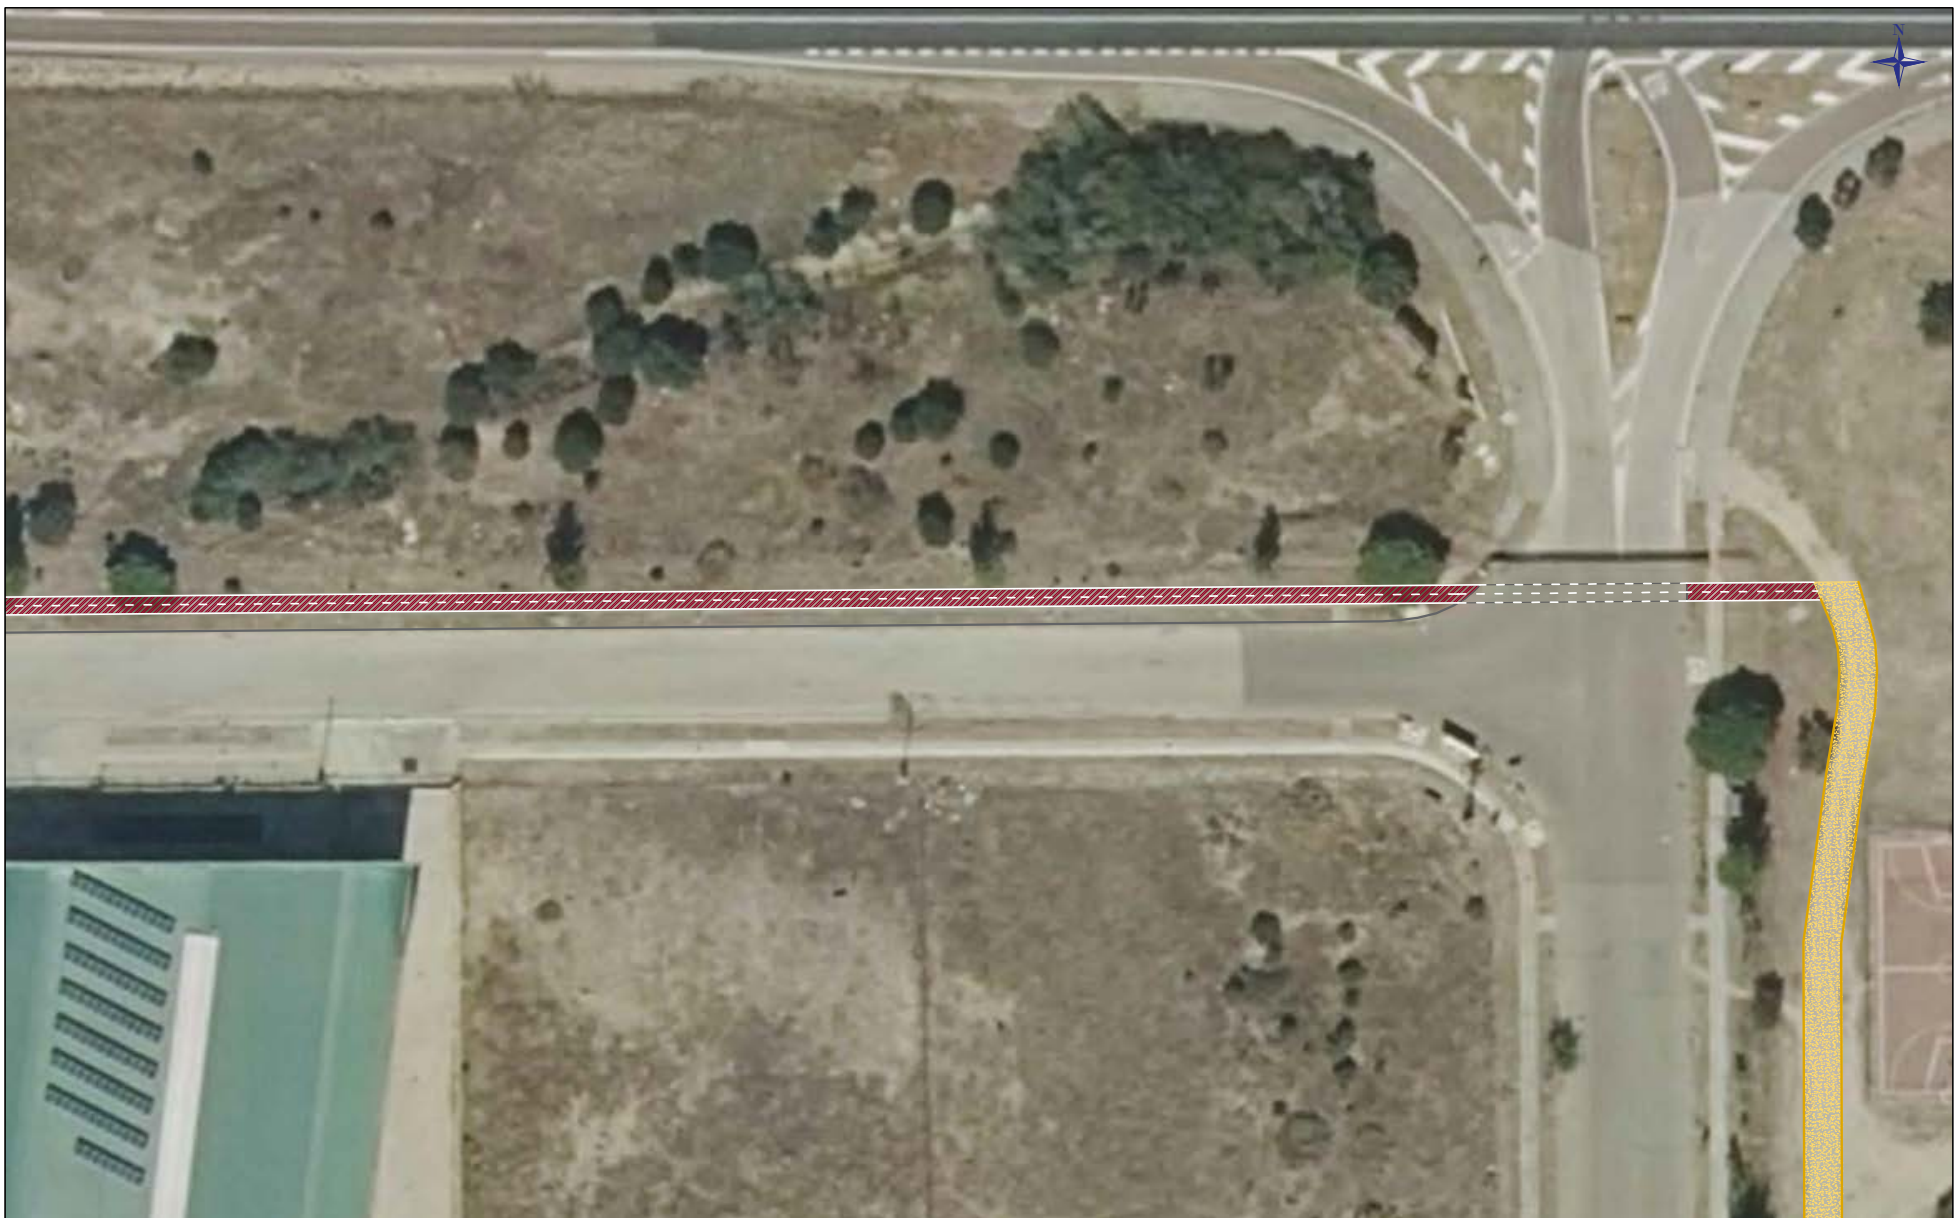

000576d74236081536507e70b030634V

OPORTA AUTÉNTICA que puede ser comprobada mediante el Código Seguro de Verificación en <https://sede.talavera.org/validacion/Doc?entidad=45165>








<b>PROMOTOR:</b>  Ayuntamiento de Talavera de la Reina  Castilla-La Mancha <small>Ministerio de Transportes, Movilidad y Agenda Urbana</small>	<b>EMPRESA REDACTORA:</b>  SIGNOVA S.L.	<b>TÍTULO DEL PROYECTO:</b> Ejecución de obras del carril bici a Gamonal en Talavera de la Reina.	<b>EL INGENIERO AUTOR DEL PROYECTO</b>  ANGEL CABALLERO GÓMEZ Nº COLEGIADO: 26.168	<b>ESCALA:</b> 1:500 (ORIGINAL A-3)	<b>TÍTULO DE PLANO:</b> PLANTA EN DETALLE	<b>PLANO:</b> 4
					<b>FECHA:</b> DICIEMBRE 2022	<b>HOJA:</b> 1/4

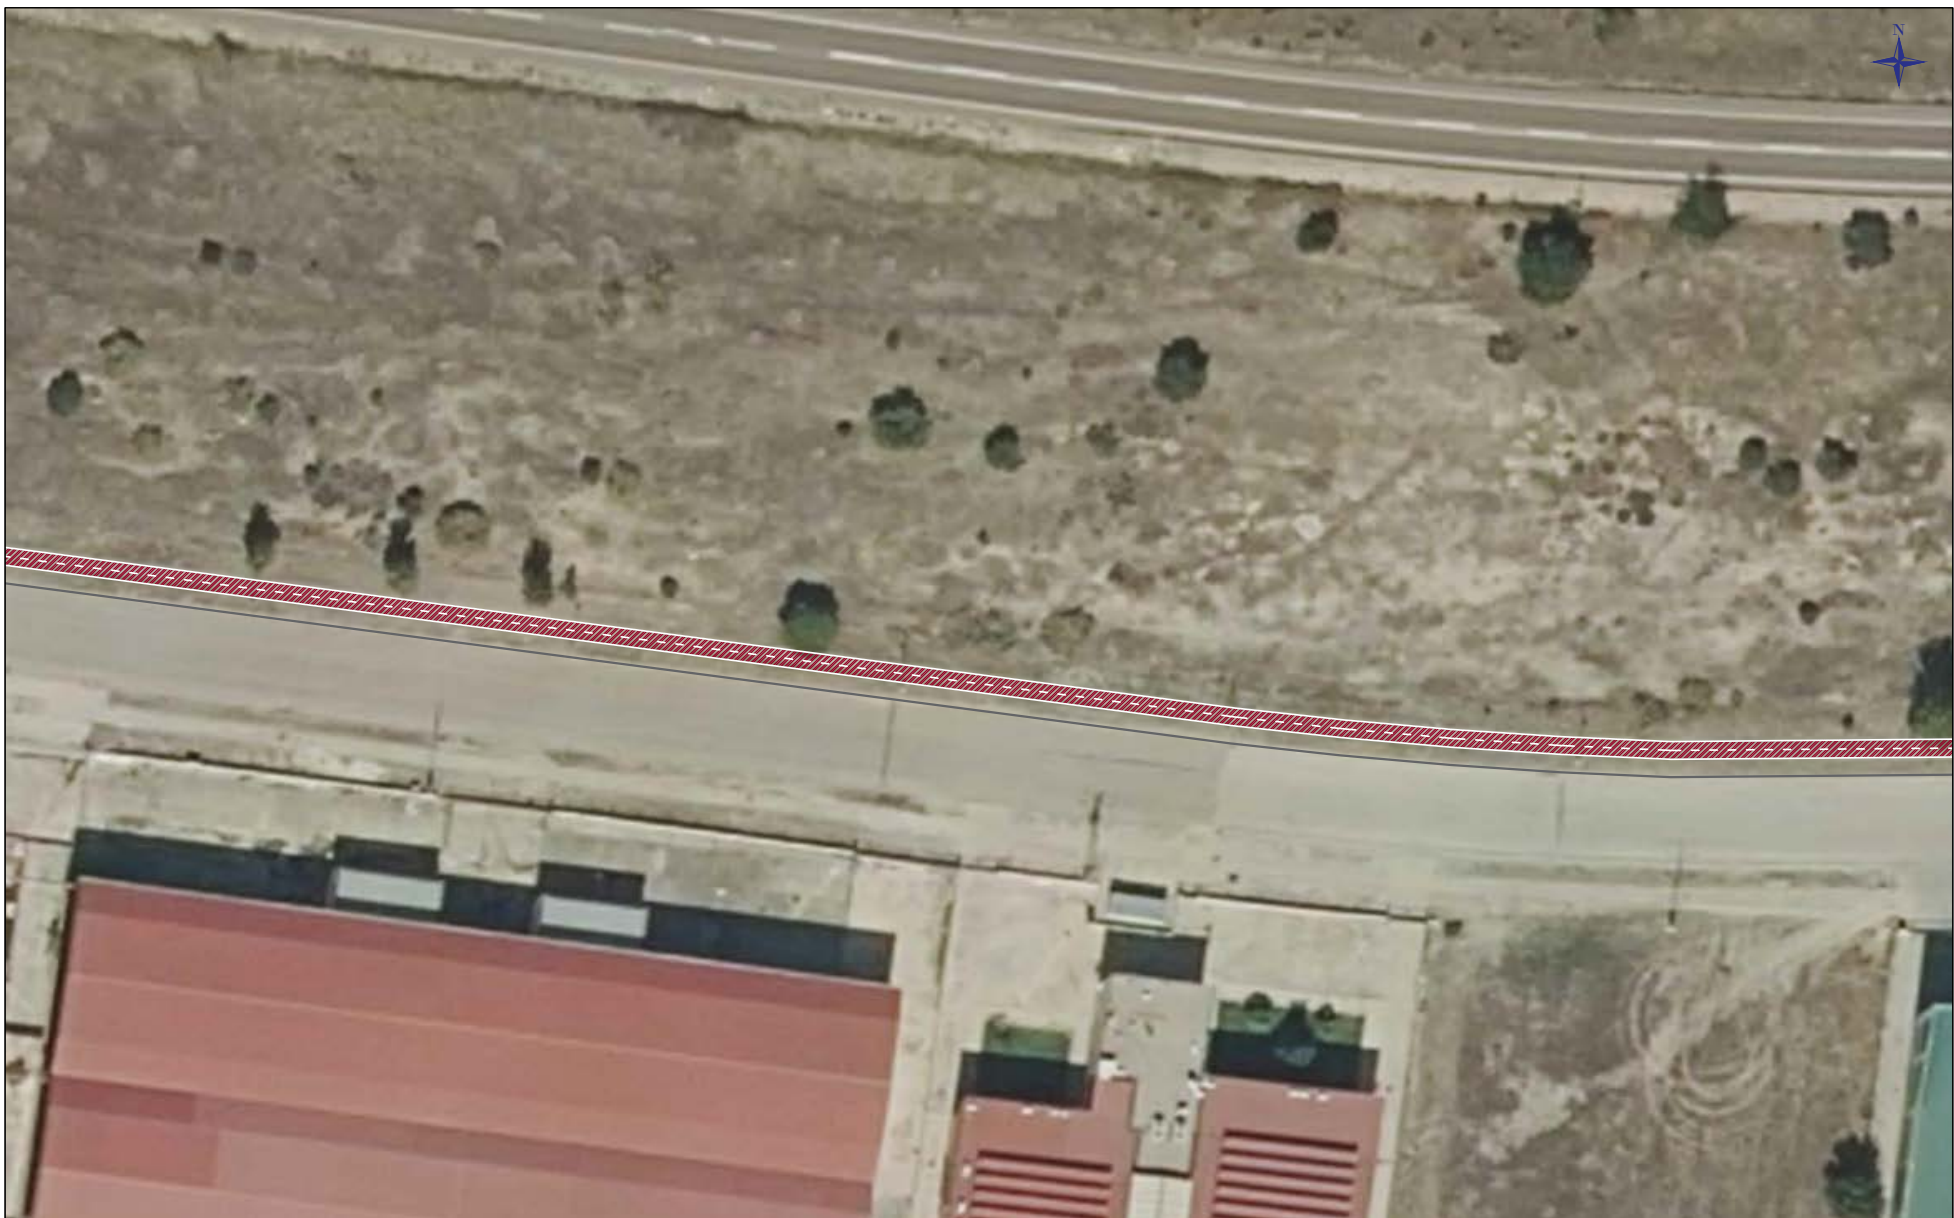

000676d74296081536507e70b030634V

OPORTA AUTÉNTICA que puede ser comprobada mediante el Código Seguro de Verificación en <https://sede.talavera.org/validacion/Doc?entidad=45165>








<b>PROMOTOR:</b>  Ayuntamiento de Talavera de la Reina  Castilla-La Mancha <small>Ministerio de Transportes, Movilidad y Agenda Urbana</small>	<b>EMPRESA REDACTORA:</b>  SIGNOVA S.L.	<b>TÍTULO DEL PROYECTO:</b> Ejecución de obras del carril bici a Gamonal en Talavera de la Reina.	<b>EL INGENIERO AUTOR DEL PROYECTO</b>  <small>ANGEL CABALLERO GÓMEZ Nº COLEGIADO 26.168</small>	<b>ESCALA:</b> 1:500 <small>(ORIGINAL A-3)</small>	<b>TÍTULO DE PLANO:</b> PLANTA EN DETALLE	<b>PLANO:</b> 4
					<b>FECHA:</b> DICIEMBRE 2022	<b>HOJA:</b> 1/4

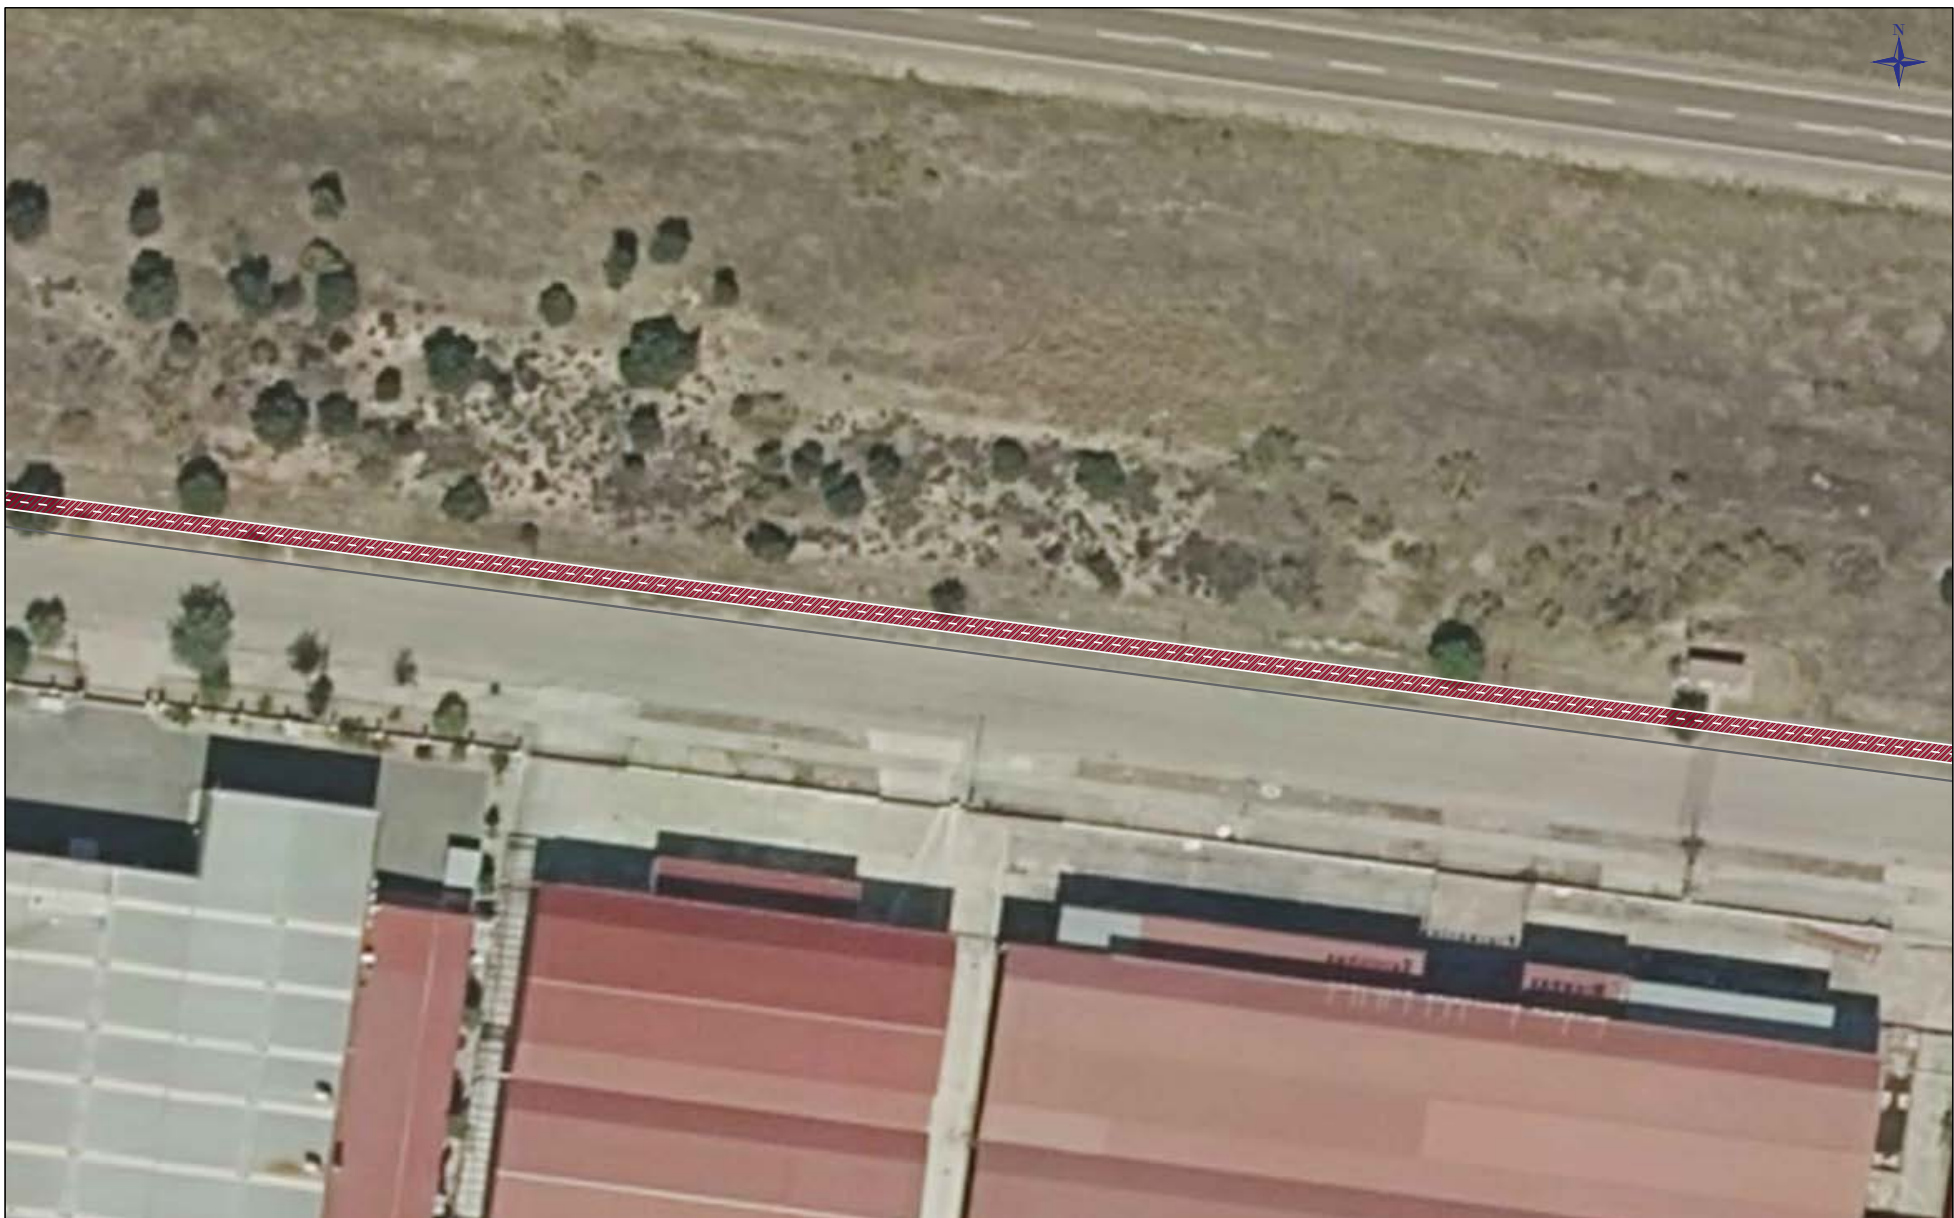

000676d74296081536507e70b030634V

OPORTA AUTÉNTICA que puede ser comprobada mediante el Código Seguro de Verificación en <https://sede.talavera.org/validacion/Doc?entidad=45165>









<b>PROMOTOR:</b>  Ayuntamiento de Talavera de la Reina  Castilla-La Mancha <small>Ministerio de Transportes, Movilidad y Agenda Urbana</small>	<b>EMPRESA REDACTORA:</b>  SIGNOVA S.L.	<b>TÍTULO DEL PROYECTO:</b> Ejecución de obras del carril bici a Gamonal en Talavera de la Reina.	<b>EL INGENIERO AUTOR DEL PROYECTO</b>  ANGEL CABALLERO GÓMEZ Nº COLEGADO: 26.168	<b>ESCALA:</b> 1:500 <small>(ORIGINAL A-3)</small>	<b>TÍTULO DE PLANO:</b> PLANTA EN DETALLE	<b>PLANO:</b> 4
					<b>FECHA:</b> DICIEMBRE 2022	<b>HOJA:</b> 1/4

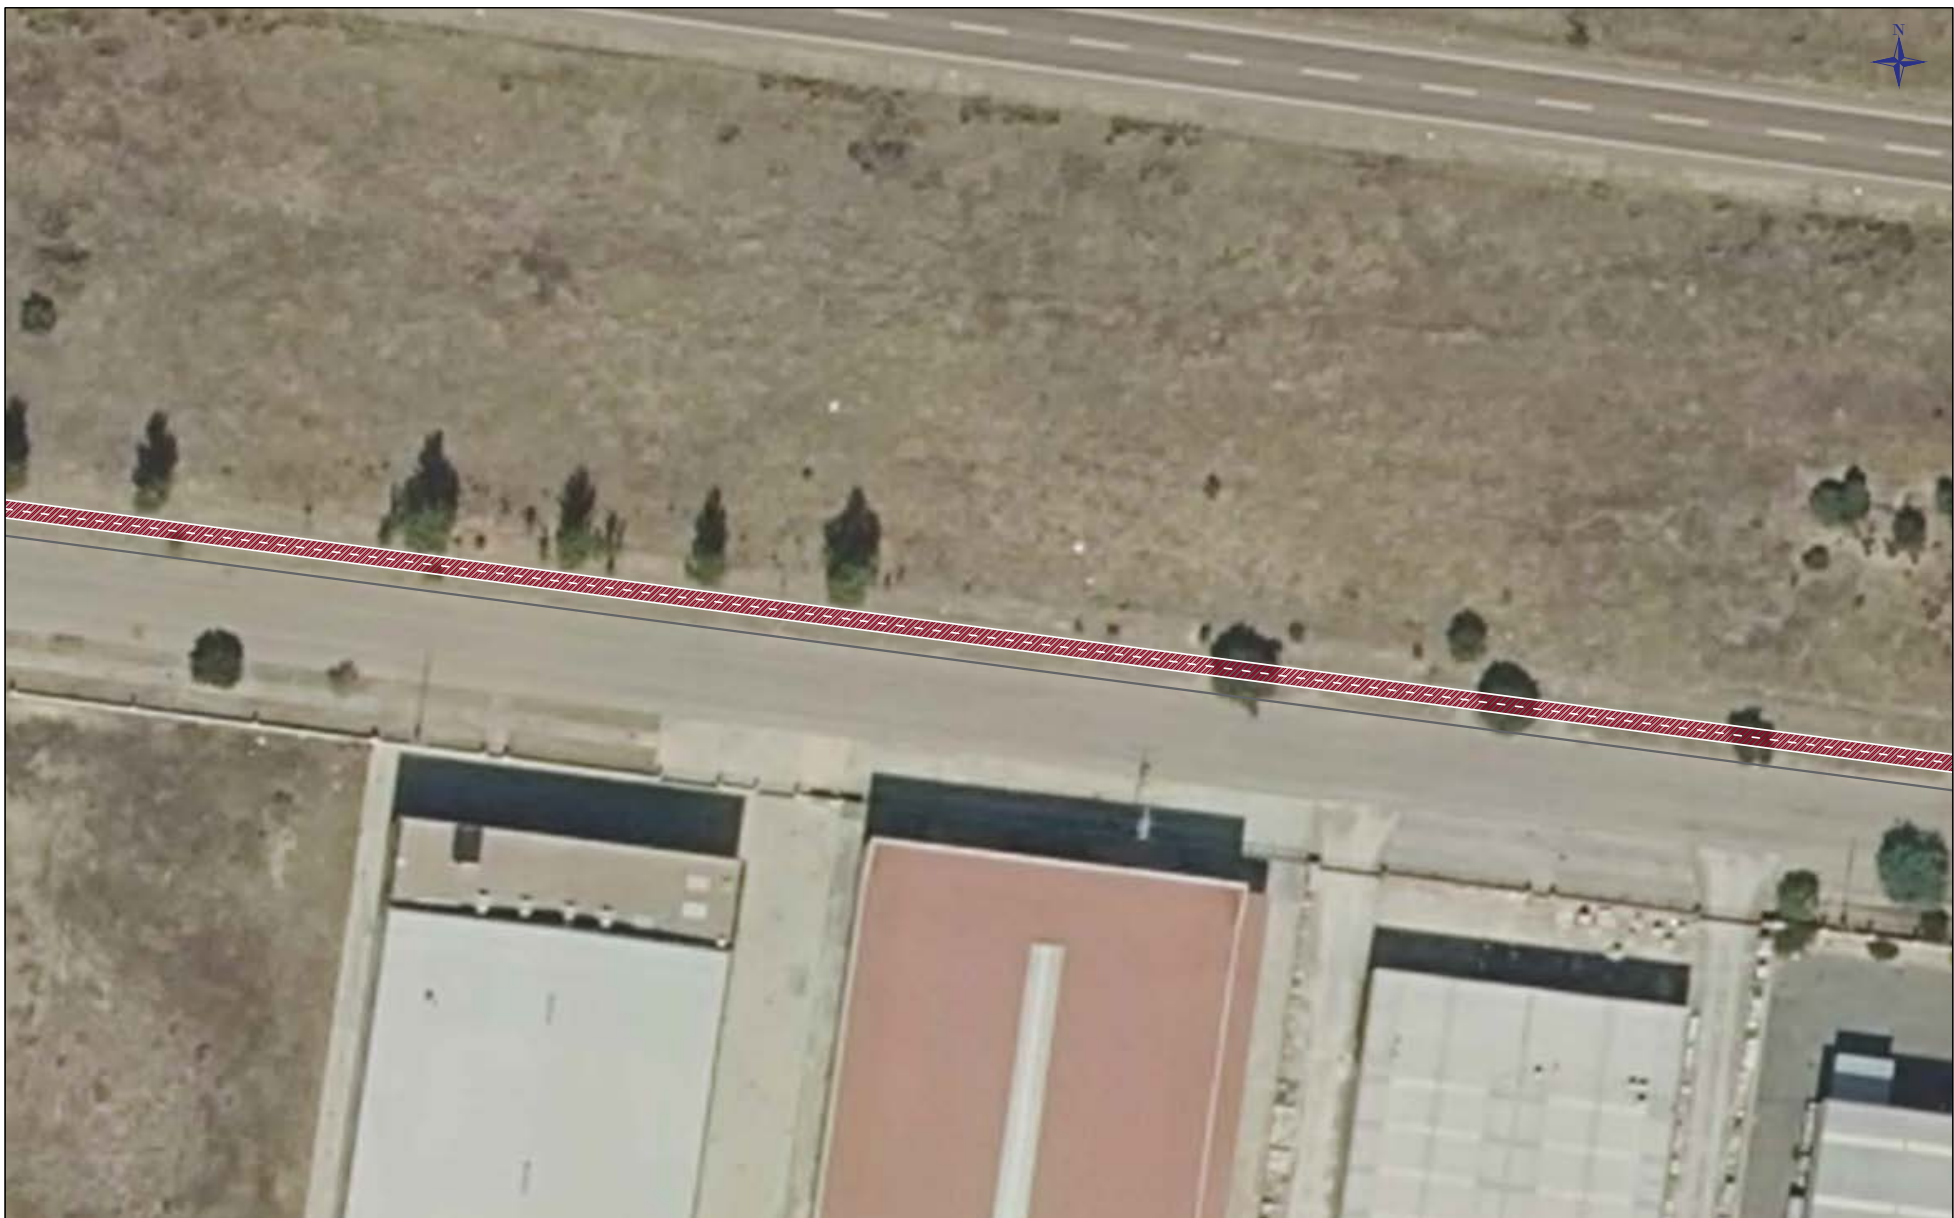

000676074236081530507e70b030634V

COPIA AUTÉNTICA que puede ser comprobada mediante el Código Seguro de Verificación en <https://sede.talavera.org/validacion/Doc?entidad=45165>








<b>PROMOTOR:</b>  Ayuntamiento de Talavera de la Reina  Castilla-La Mancha  <b>EMPRESA REDACTORA:</b>  SIGNOVA S.L.	<b>TÍTULO DEL PROYECTO:</b> Ejecución de obras del carril bici a Gamonal en Talavera de la Reina.	<b>EL INGENIERO AUTOR DEL PROYECTO</b>  ANGEL CABALLERO GÓMEZ Nº COLEGIADO: 26.168	<b>ESCALA:</b> 1:500 (ORIGINAL A-3)	<b>TÍTULO DE PLANO:</b> PLANTA EN DETALLE	<b>PLANO:</b> 4
				<b>FECHA:</b> DICIEMBRE 2022	<b>HOJA:</b> 1/4



000576d74236081536507e70b030634V

OPORTA AUTÉNTICA que puede ser comprobada mediante el Código Seguro de Verificación en <https://sede.talavera.org/validacion/Doc?entidad=45165>








<b>PROMOTOR:</b>  	<b>EMPRESA REDACTORA:</b>  	<b>TÍTULO DEL PROYECTO:</b> Ejecución de obras del carril bici a Gamonal en Talavera de la Reina.	<b>EL INGENIERO AUTOR DEL PROYECTO</b>  ANGE CABALLERO GÓMEZ Nº COLEGIADO: 26.168	<b>ESCALA:</b> 1:500 (ORIGINAL A-3)	<b>TÍTULO DE PLANO:</b> PLANTA EN DETALLE	<b>PLANO:</b> 4
					<b>FECHA:</b> DICIEMBRE 2022	<b>HOJA:</b> 1/4

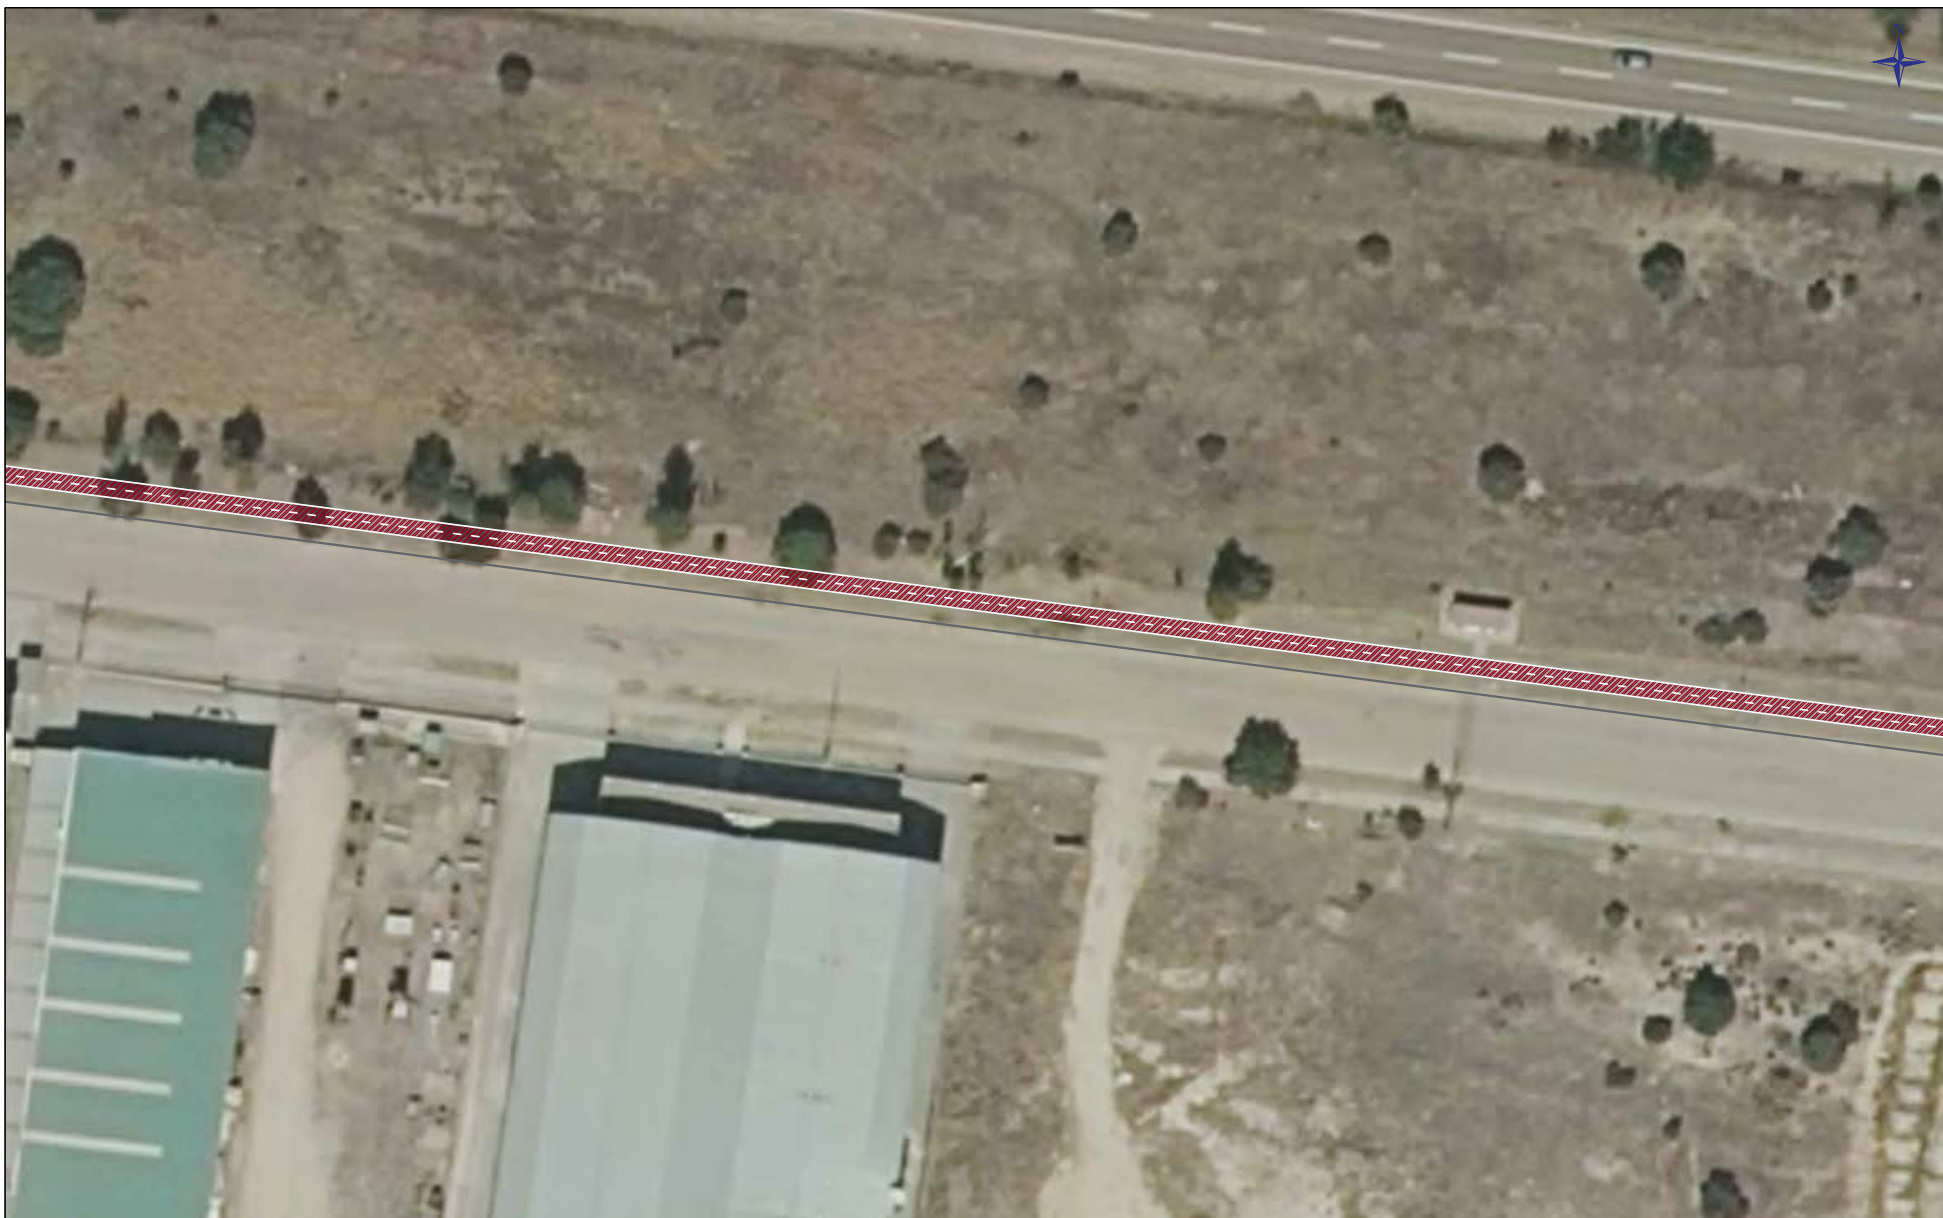

000676074236081536507e70b030634V

COPIA AUTÉNTICA que puede ser comprobada mediante el Código Seguro de Verificación en <https://sede.talavera.org/validacion/Doc?entidad=45165>









<b>PROMOTOR:</b>  Ayuntamiento de Talavera de la Reina  Castilla-La Mancha <small>Ministerio de Sanidad y Consumo, Consumo e Investigación Científica</small>	<b>EMPRESA REDACTORA:</b>  SIGNOVA S.L. <small>SEDE SOCIAL: C/Alfonso XIII, 10. 46100 Sagunto (Valencia)</small>	<b>TÍTULO DEL PROYECTO:</b> Ejecución de obras del carril bici a Gamonal en Talavera de la Reina.	<b>EL INGENIERO AUTOR DEL PROYECTO</b>  <small>ANGEL CABALLERO GÓMEZ Nº COLEGADO: 26.168</small>	<b>ESCALA:</b> 1:500 <small>(ORIGINAL A-3)</small>	<b>TÍTULO DE PLANO:</b> PLANTA EN DETALLE	<b>PLANO:</b> 4
					<b>FECHA:</b> DICIEMBRE 2022	<b>HOJA:</b> 1/4

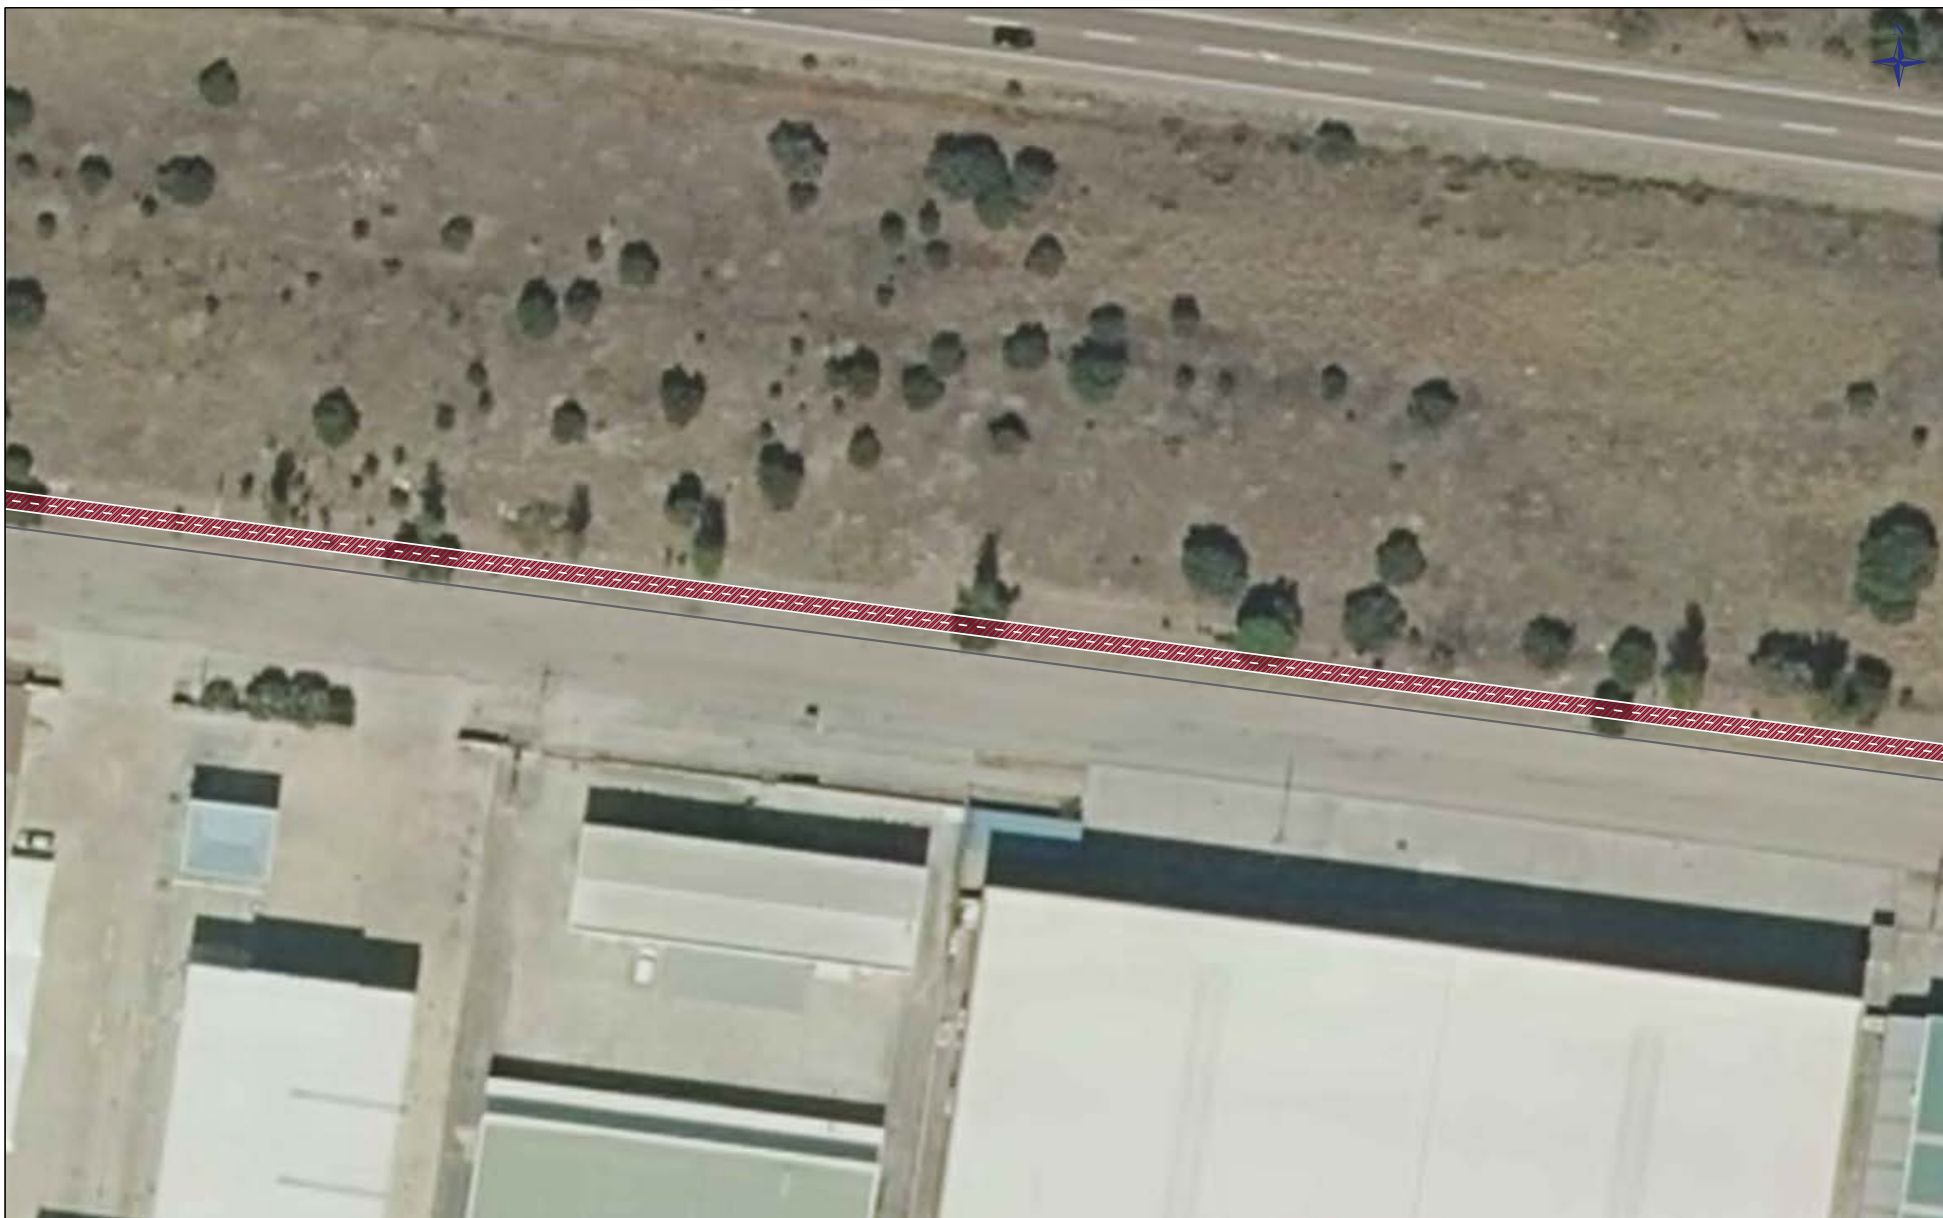

000676074236081536507e70b030634V

OPORTA AUTÉNTICA que puede ser comprobada mediante el Código Seguro de Verificación en <https://sede.talavera.org/validacion/Doc?entidad=45165>








<b>PROMOTOR:</b>  	<b>SIGNOVA</b> 	<b>EMPRESA REDACTORA:</b> 	<b>TÍTULO DEL PROYECTO:</b> Ejecución de obras del carril bici a Gamonal en Talavera de la Reina.	<b>EL INGENIERO AUTOR DEL PROYECTO</b>  ANGE CABALLERO GÓMEZ Nº COLEGADO: 26.168	<b>ESCALA:</b> 1:500 (ORIGINAL A-3)	<b>TÍTULO DE PLANO:</b> PLANTA EN DETALLE	<b>PLANO:</b> 4
						<b>FECHA:</b> DICIEMBRE 2022	<b>HOJA:</b> 1/4

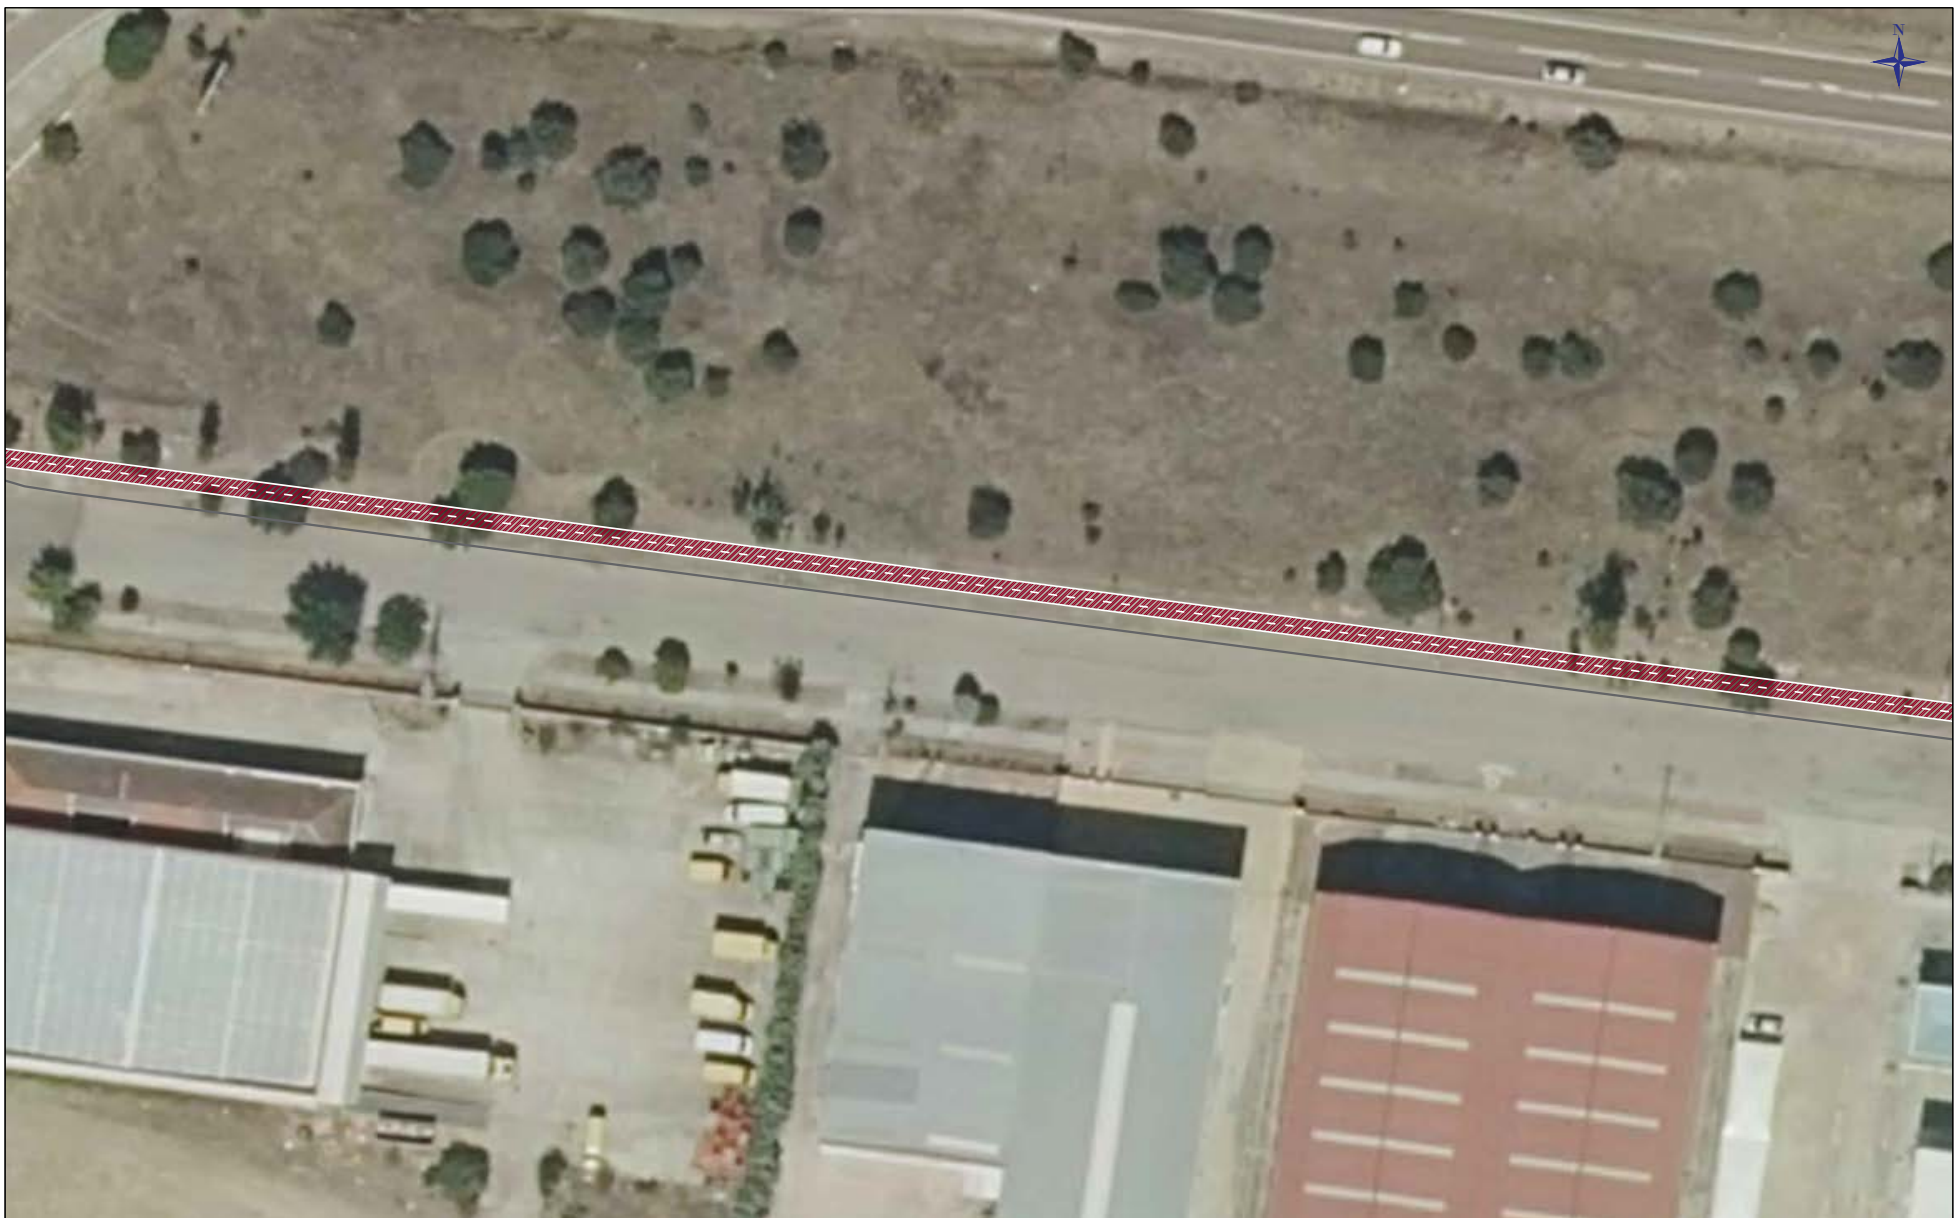

000676d74296081536507e70b030634v

COPIA AUTÉNTICA que puede ser comprobada mediante el Código Seguro de Verificación en <https://sede.talavera.org/validacion/Doc?entidad=45165>




<b>PROMOTOR:</b>  Ayuntamiento de Talavera de la Reina  Castilla-La Mancha <small>Ministerio de Transportes, Movilidad y Agenda Urbana</small>	<b>EMPRESA REDACTORA:</b>  SIGNOVA S.L.	<b>TÍTULO DEL PROYECTO:</b> Ejecución de obras del carril bici a Gamonal en Talavera de la Reina.	<b>EL INGENIERO AUTOR DEL PROYECTO</b>  ANGEL CABALLERO GÓMEZ Nº COLEGIADO: 26.168	<b>ESCALA:</b> 1:500 (ORIGINAL A-3)	<b>TÍTULO DE PLANO:</b> PLANTA EN DETALLE	<b>PLANO:</b> 4
					<b>FECHA:</b> DICIEMBRE 2022	<b>HOJA:</b> 1/4






2023 - 11 475 07/03/2023 13:23  
REGISTRO GENERAL  
Ayuntamiento de Talavera de la Reina

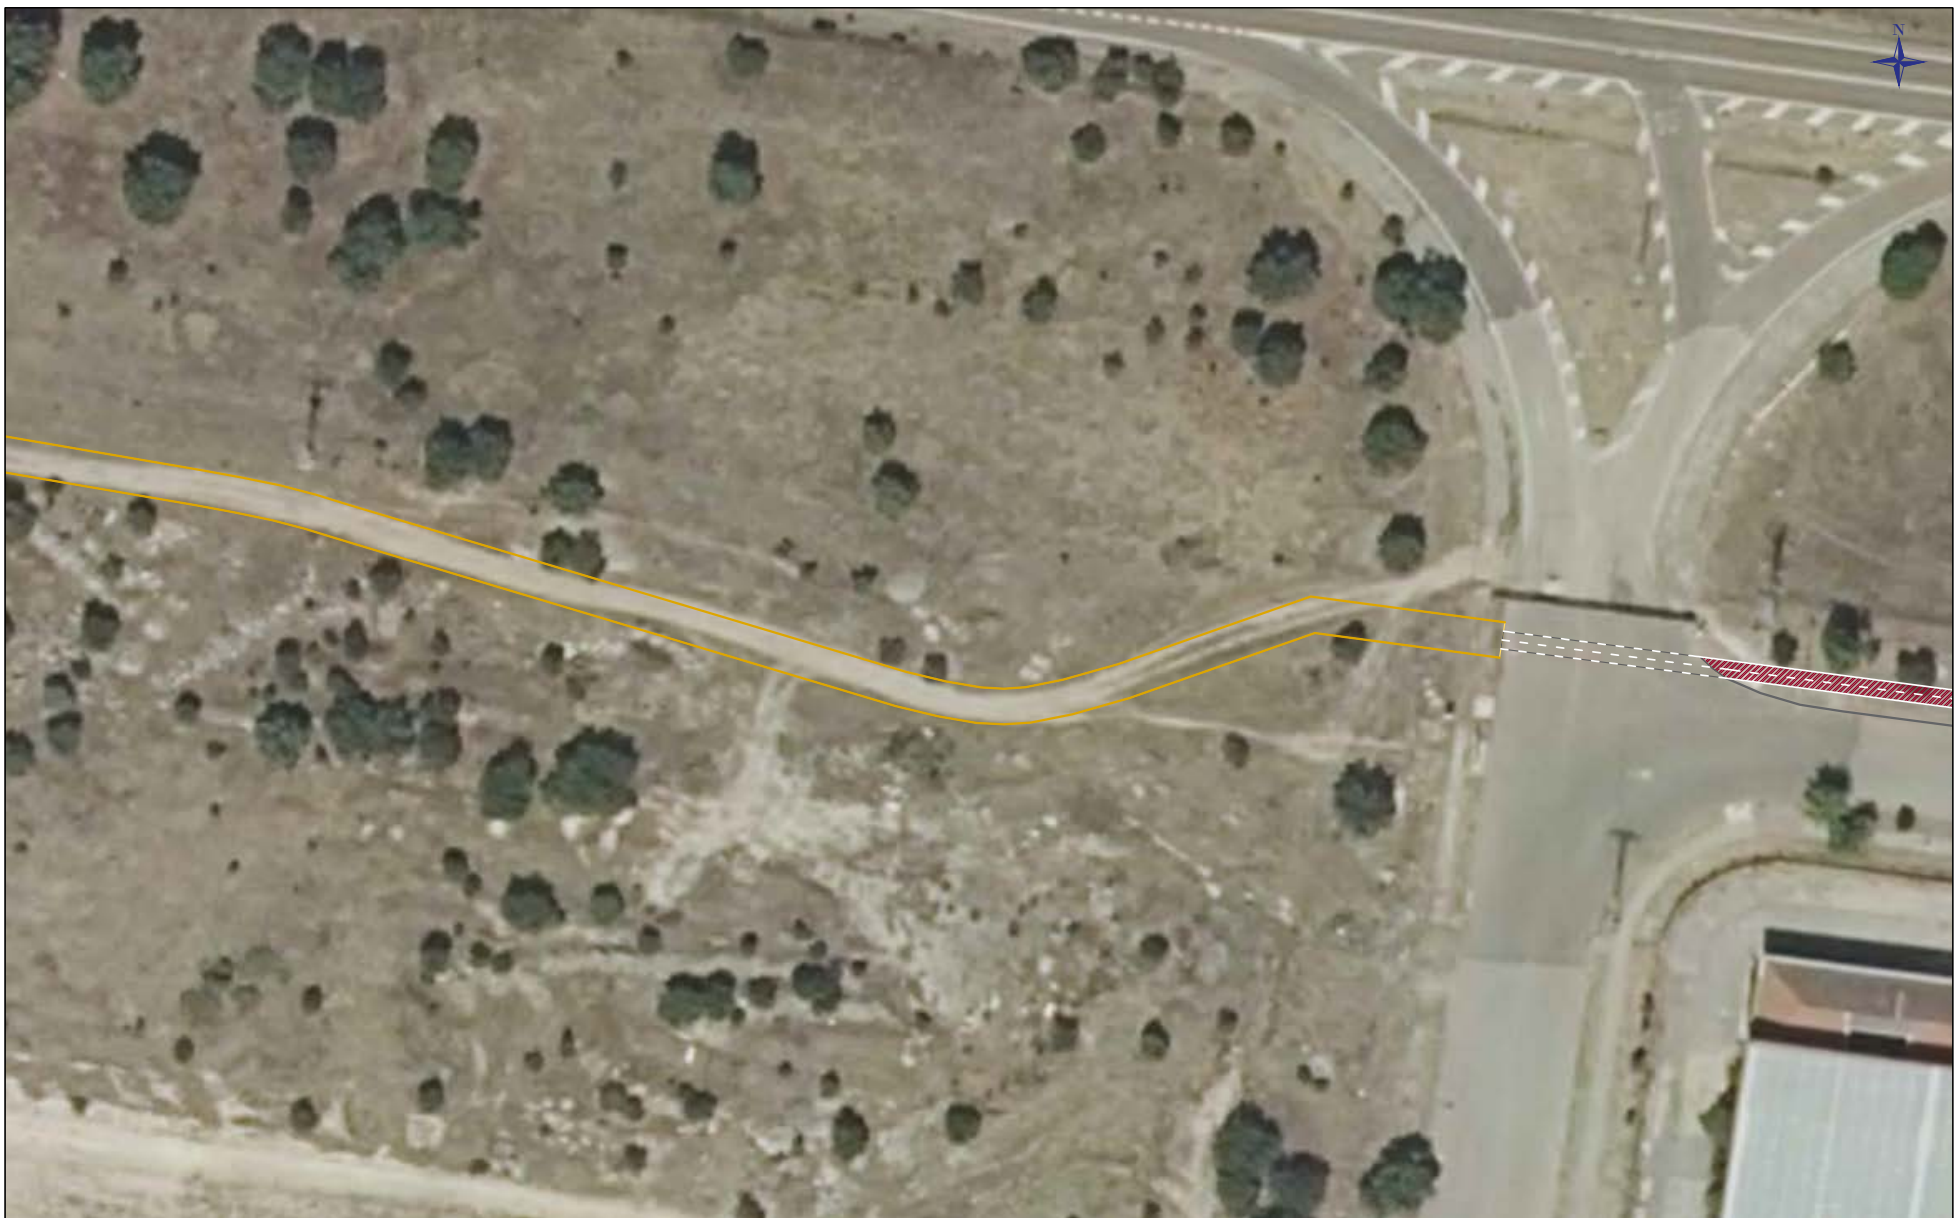


000576074296081530507e70b030634V

VERIFICACIÓN AUTÉNTICA que puede ser comprobada mediante el Código Seguro de Verificación en <https://sede.talavera.org/validacion/Doc?entidad=45165>






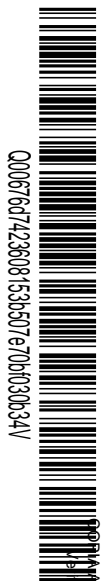


<b>PROMOTOR:</b>  	<b>EMPRESA REDACTORA:</b>  	<b>TÍTULO DEL PROYECTO:</b> Ejecución de obras del carril bici a Gamonal en Talavera de la Reina.	<b>EL INGENIERO AUTOR DEL PROYECTO</b>  ANGEL CABALLERO GÓMEZ Nº COLEGIADO: 26.168	<b>ESCALA:</b> 1:500 (ORIGINAL A-3)	<b>TÍTULO DE PLANO:</b> PLANTA EN DETALLE	<b>PLANO:</b> 4
					<b>FECHA:</b> DICIEMBRE 2022	<b>HOJA:</b> 1/4

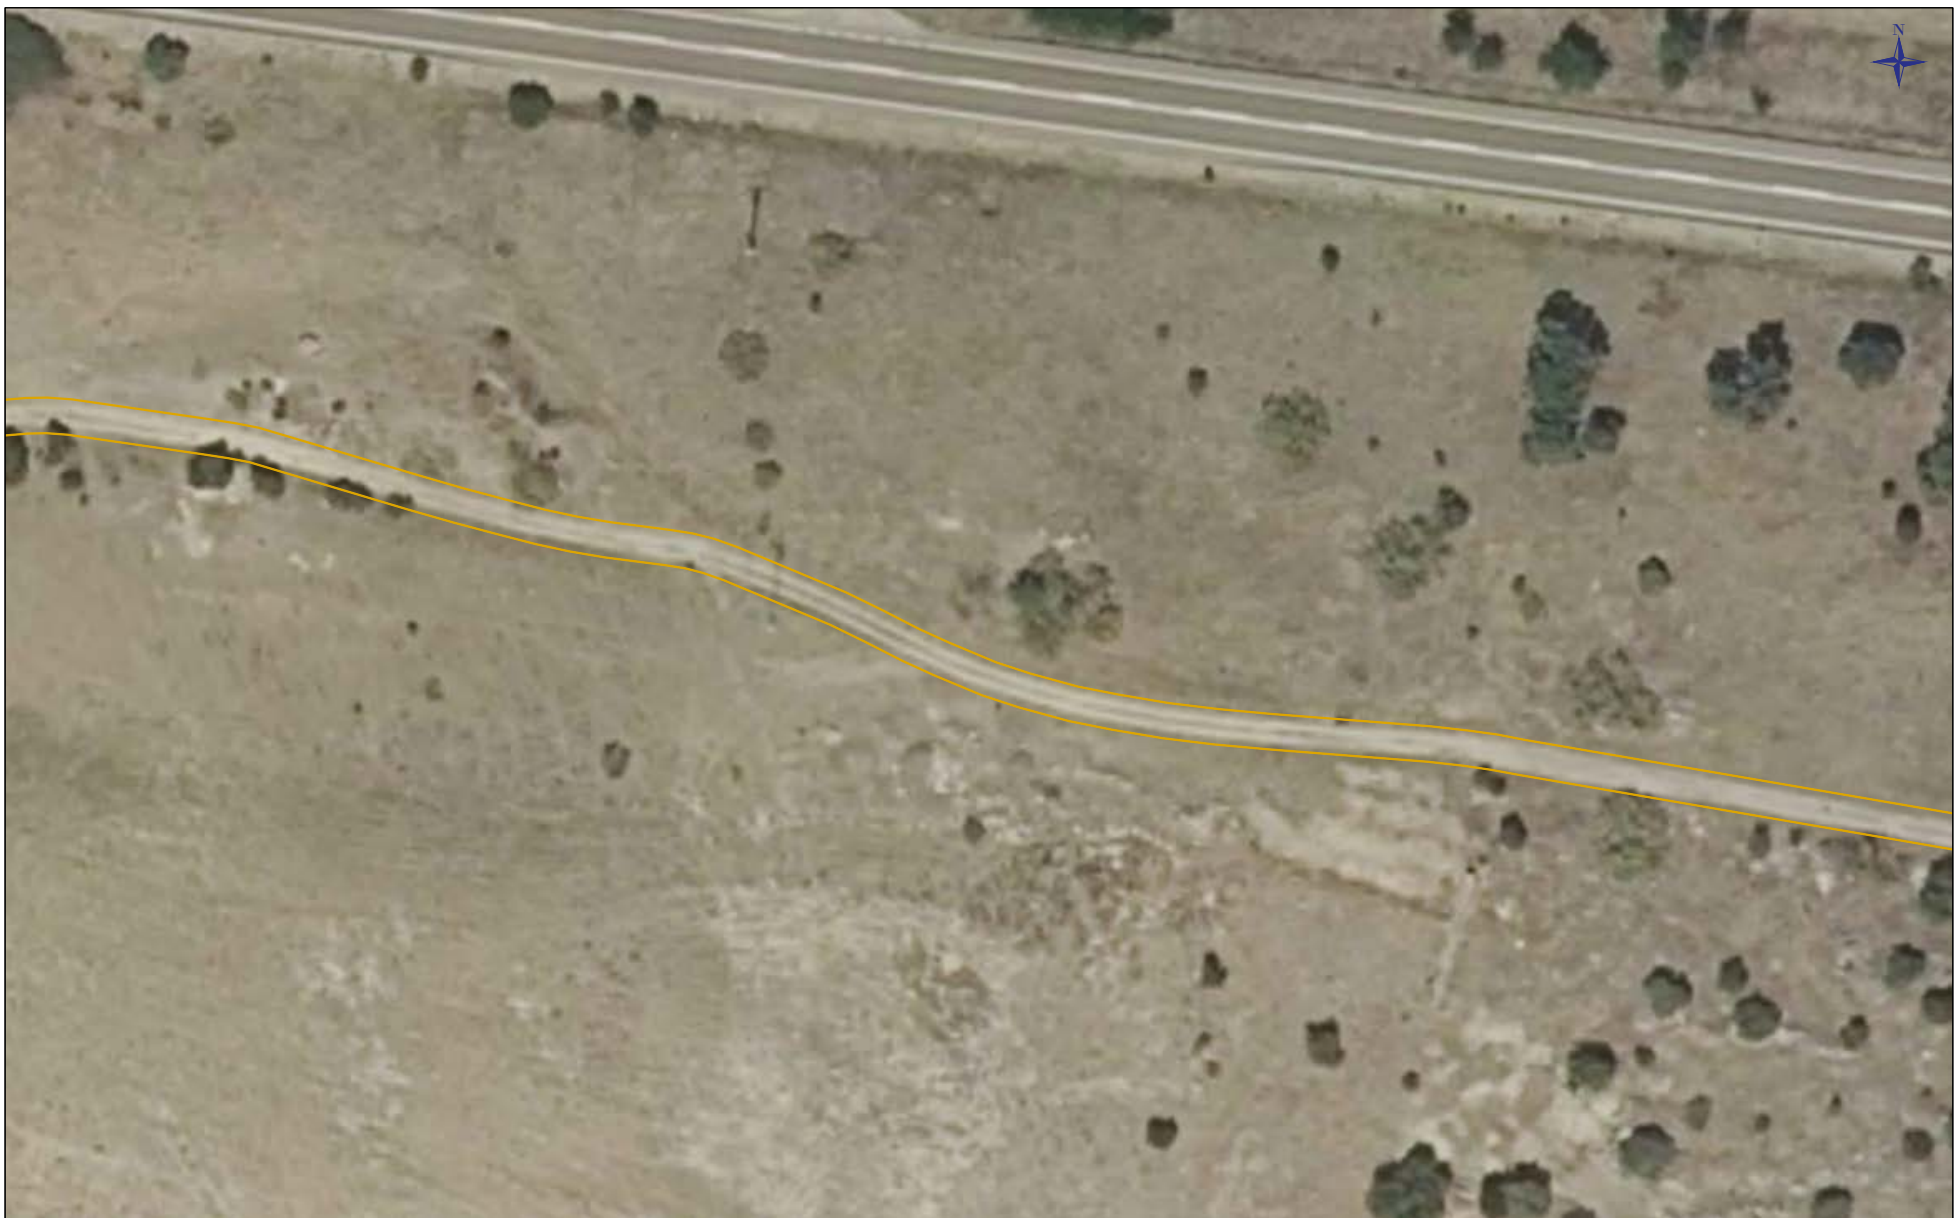

000676d74236081536507e70b030634V

OPORTA AUTÉNTICA que puede ser comprobada mediante el Código Seguro de Verificación en <https://sede.talavera.org/validacion/Doc?entidad=45165>









<b>PROMOTOR:</b>  Ayuntamiento de Talavera de la Reina  Castilla-La Mancha  <b>SIGNOVA</b> EMPRESA REDACTORA:  SIGNOVA S.L.	<b>TÍTULO DEL PROYECTO:</b> Ejecución de obras del carril bici a Gamonal en Talavera de la Reina.	<b>EL INGENIERO AUTOR DEL PROYECTO</b>  ANGEL CABALLERO GÓMEZ Nº COLEGADO: 26.168	<b>ESCALA:</b> 1:500 (ORIGINAL A-3)	<b>TÍTULO DE PLANO:</b> PLANTA EN DETALLE	<b>PLANO:</b> 4
				<b>FECHA:</b> DICIEMBRE 2022	<b>HOJA:</b> 1/4

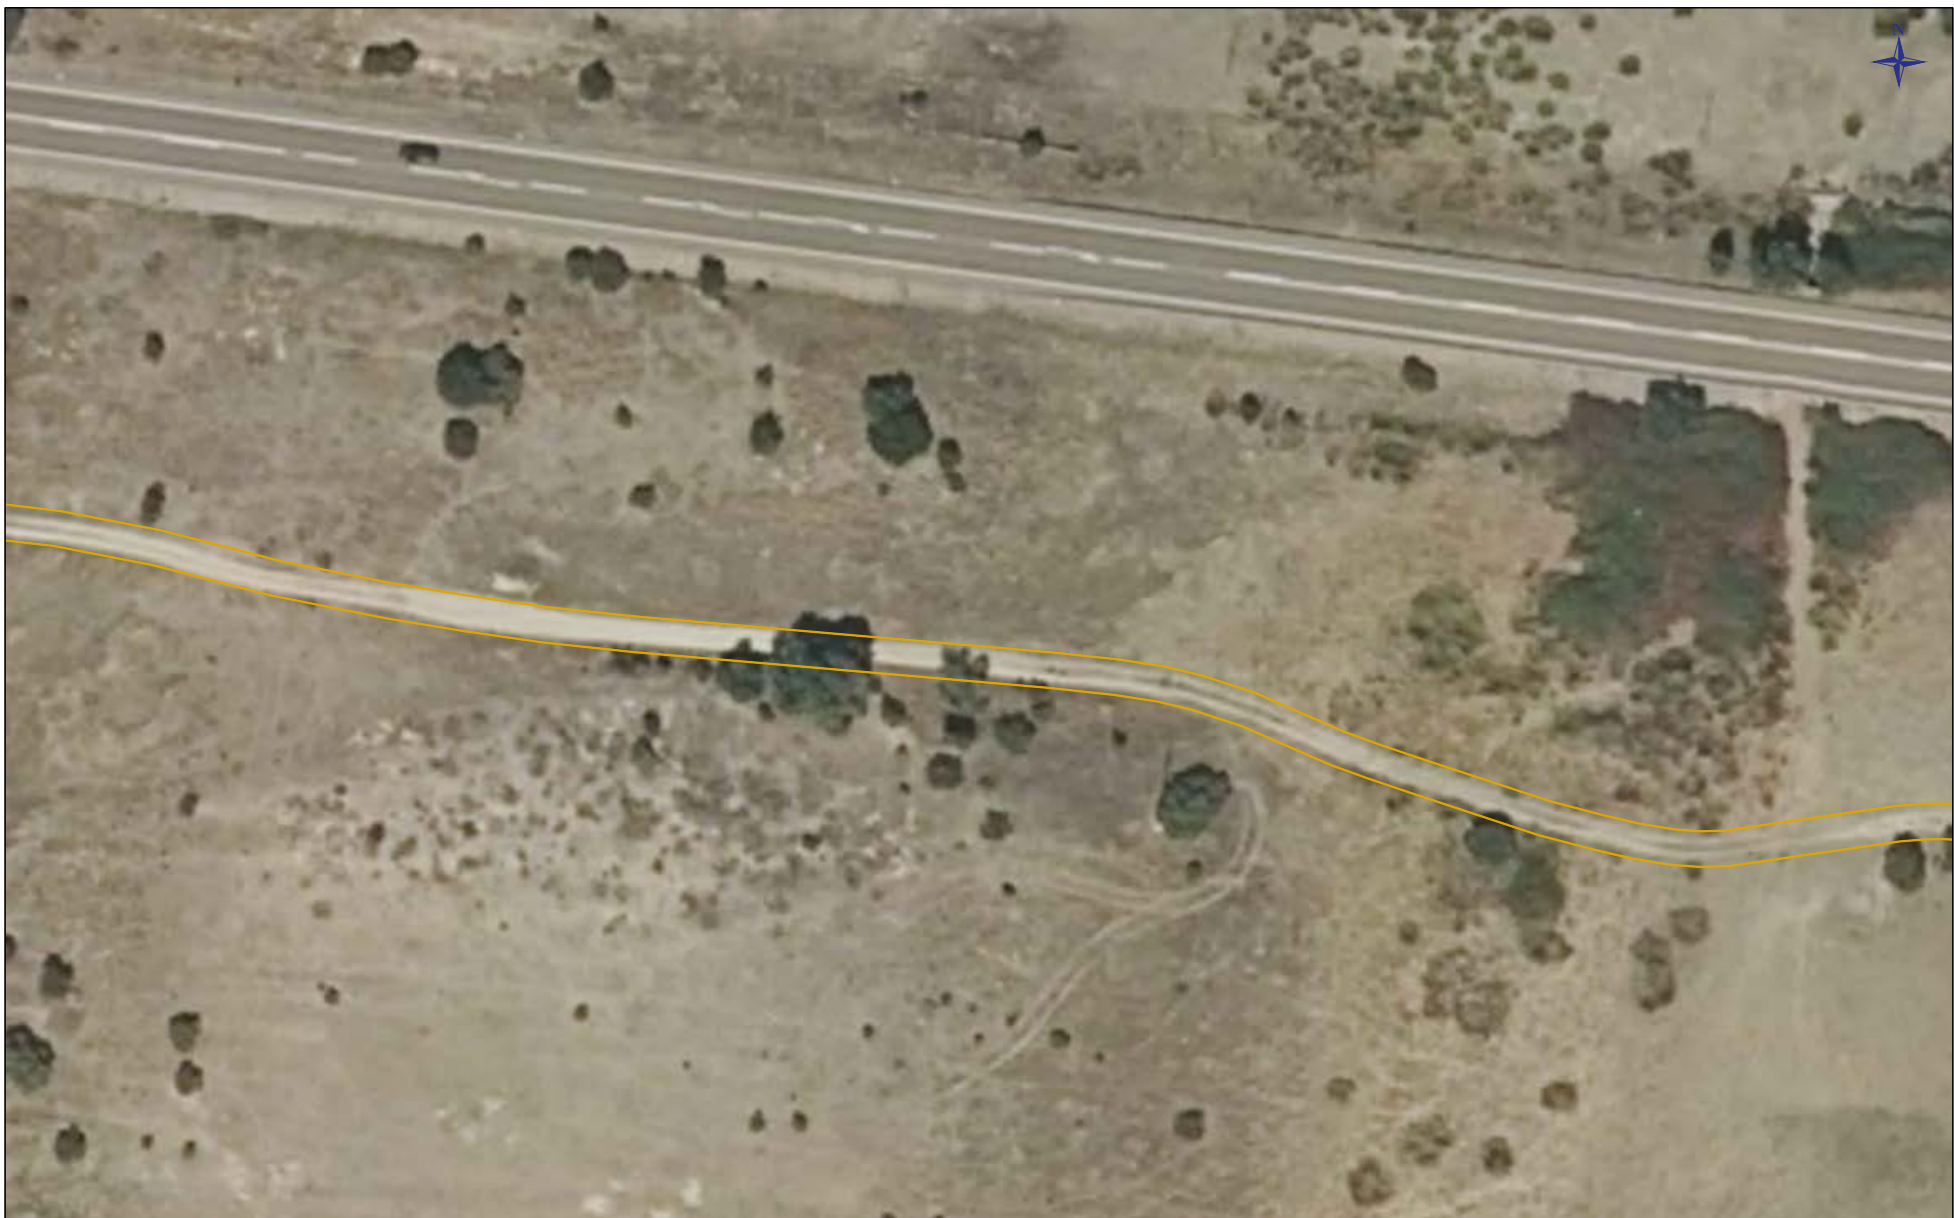

000676074236081536507e70b030634V

OPORTA AUTÉNTICA que puede ser comprobada mediante el Código Seguro de Verificación en <https://sede.talavera.org/validacion/Doc?entidad=45165>







<b>PROMOTOR:</b>  Ayuntamiento de Talavera de la Reina  Castilla-La Mancha  <b>SIGNOVA</b> EMPRESA REDACTORA:  SIGNOVA S.L.	<b>TÍTULO DEL PROYECTO:</b> Ejecución de obras del carril bici a Gamonal en Talavera de la Reina.	<b>EL INGENIERO AUTOR DEL PROYECTO</b>  ANGEL CABALLERO GÓMEZ Nº COLEGIADO: 26.168	<b>ESCALA:</b> 1:500 (ORIGINAL A-3)	<b>TÍTULO DE PLANO:</b> PLANTA EN DETALLE	<b>PLANO:</b> 4
				<b>FECHA:</b> DICIEMBRE 2022	<b>HOJA:</b> 1/4



000576074236081530507e70b030634V

COPIA AUTÉNTICA que puede ser comprobada mediante el Código Seguro de Verificación en <https://sede.talavera.org/validacion/Doc?entidad=45165>



<b>PROMOTOR:</b>  Ayuntamiento de Talavera de la Reina  Castilla-La Mancha <small>Ministerio de Transportes, Movilidad y Agenda Urbana</small>	<b>EMPRESA REDACTORA:</b>  SIGNOVA S.L.	<b>TÍTULO DEL PROYECTO:</b> Ejecución de obras del carril bici a Gamonal en Talavera de la Reina.	<b>EL INGENIERO AUTOR DEL PROYECTO</b>  ANGEL CABALLERO GÓMEZ Nº COLEGIADO: 26.168	<b>ESCALA:</b> 1:500 (ORIGINAL A-3)	<b>TÍTULO DE PLANO:</b> PLANTA EN DETALLE	<b>PLANO:</b> 4
					<b>FECHA:</b> DICIEMBRE 2022	<b>FOLIO:</b> 1/4





2023 - 11 475 07/03/2023 13:23  
REGISTRO GENERAL  
Ayuntamiento de Talavera de la Reina




000576074236081530307e70b030634V

COPIA AUTÉNTICA que puede ser comprobada mediante el Código Seguro de Verificación en <https://sede.talavera.org/validacion/Doc?entidad=45165>






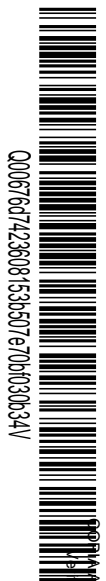


<b>PROMOTOR:</b>  	<b>EMPRESA REDACTORA:</b>  SIGNOVA S.L.	<b>TÍTULO DEL PROYECTO:</b> Ejecución de obras del carril bici a Gamonal en Talavera de la Reina.	<b>EL INGENIERO AUTOR DEL PROYECTO</b>  ANGEL CABALLERO GÓMEZ Nº COLEGADO: 26.168	<b>ESCALA:</b> 1:500 (ORIGINAL A-3)	<b>TÍTULO DE PLANO:</b> PLANTA EN DETALLE	<b>PLANO:</b> 4
					<b>FECHA:</b> DICIEMBRE 2022	<b>HOJA:</b> 1/4

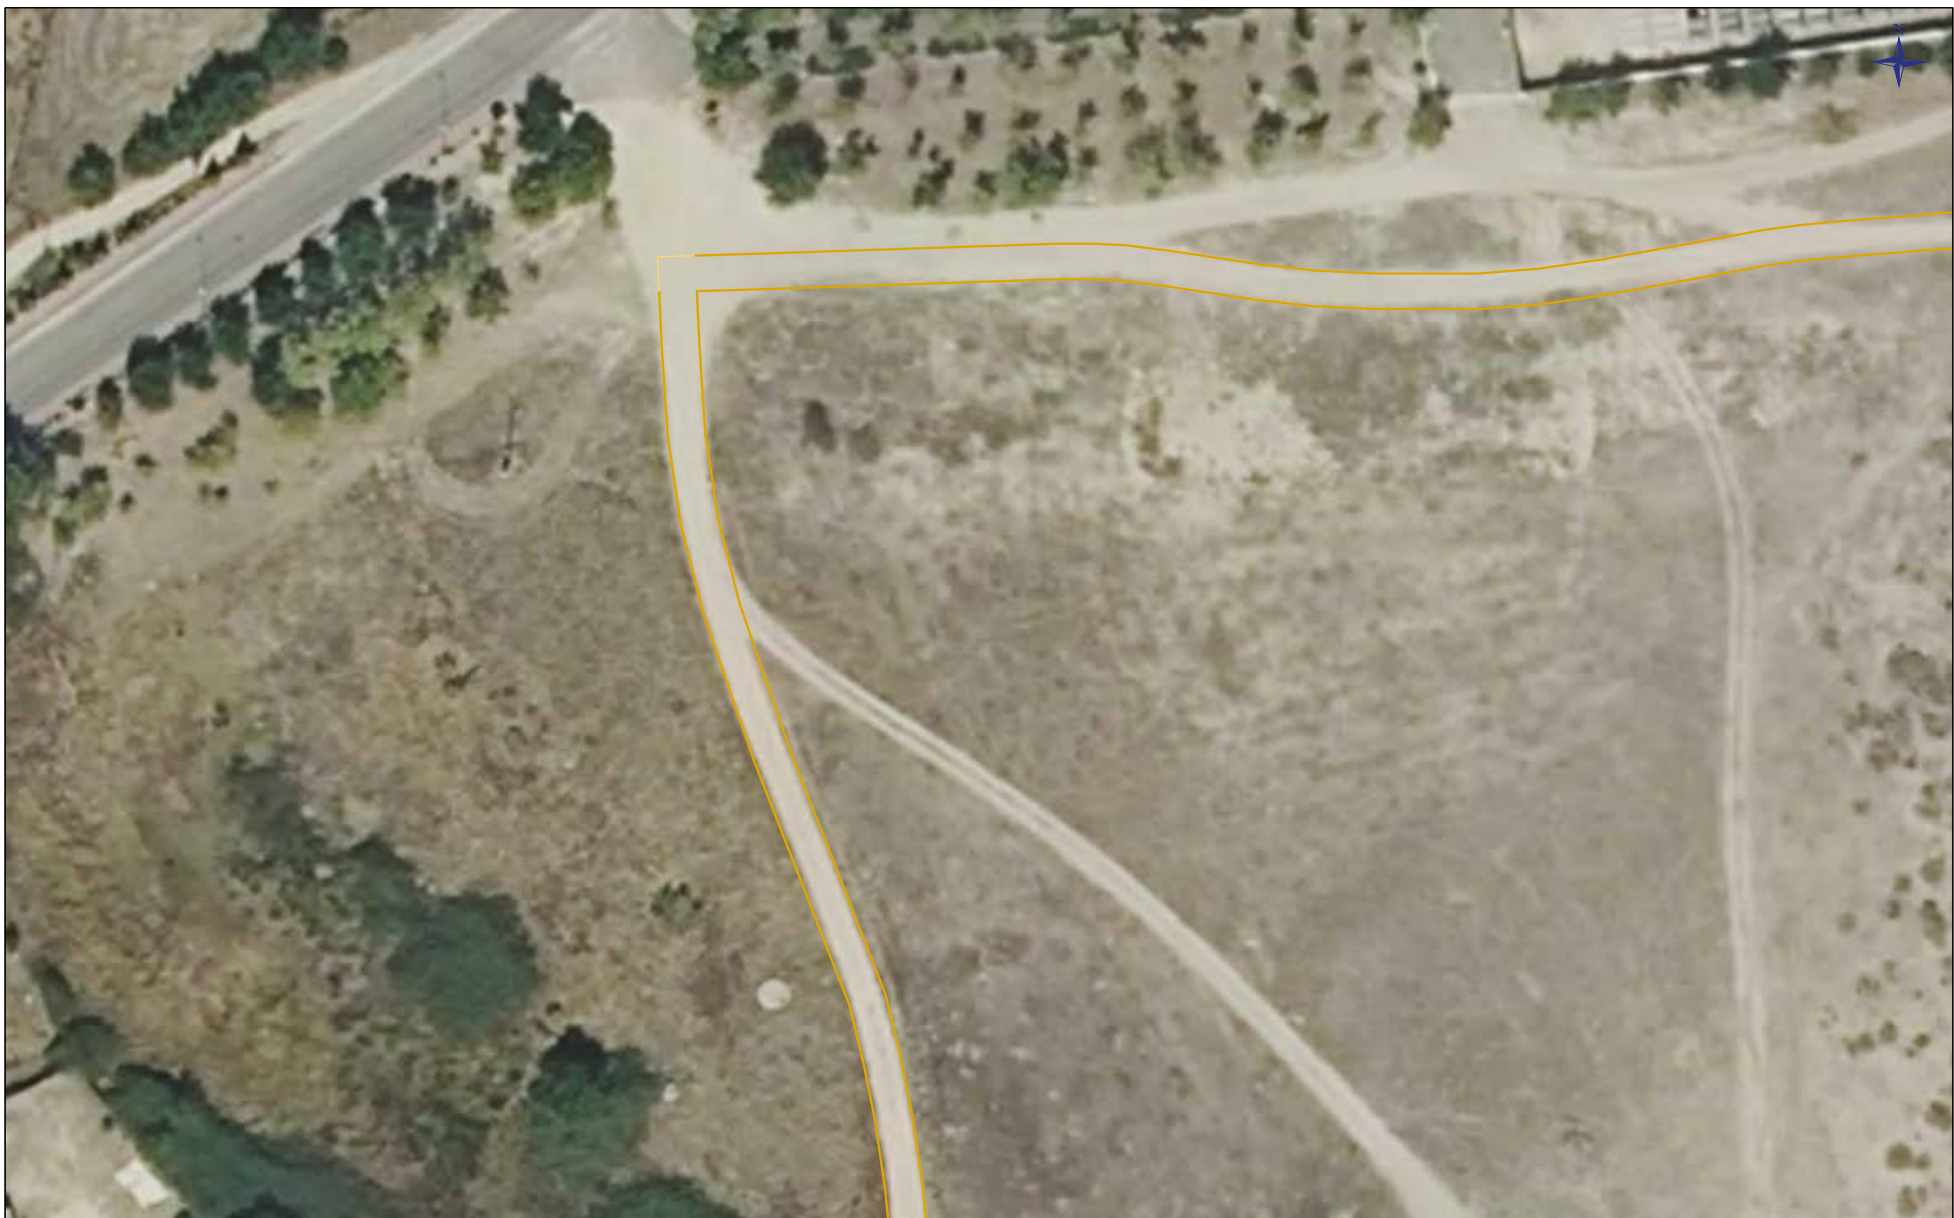

000576d74296081536507e70b030634V

COPIA AUTÉNTICA que puede ser comprobada mediante el Código Seguro de Verificación en <https://sede.talavera.org/validacion/Doc?entidad=45165>








<b>PROMOTOR:</b>  Ayuntamiento de Talavera de la Reina  Castilla-La Mancha  <b>SIGNOVA</b> EMPRESA REDACTORA:  SIGNOVA S.L.	<b>TÍTULO DEL PROYECTO:</b> Ejecución de obras del carril bici a Gamonal en Talavera de la Reina.	<b>EL INGENIERO AUTOR DEL PROYECTO</b>  ANGEL CABALLERO GÓMEZ Nº COLEGADO: 26.168	<b>ESCALA:</b> 1:500 (ORIGINAL A-3)	<b>TÍTULO DE PLANO:</b> PLANTA EN DETALLE	<b>PLANO:</b> 4
				<b>FECHA:</b> DICIEMBRE 2022	<b>HOJA:</b> 1/4

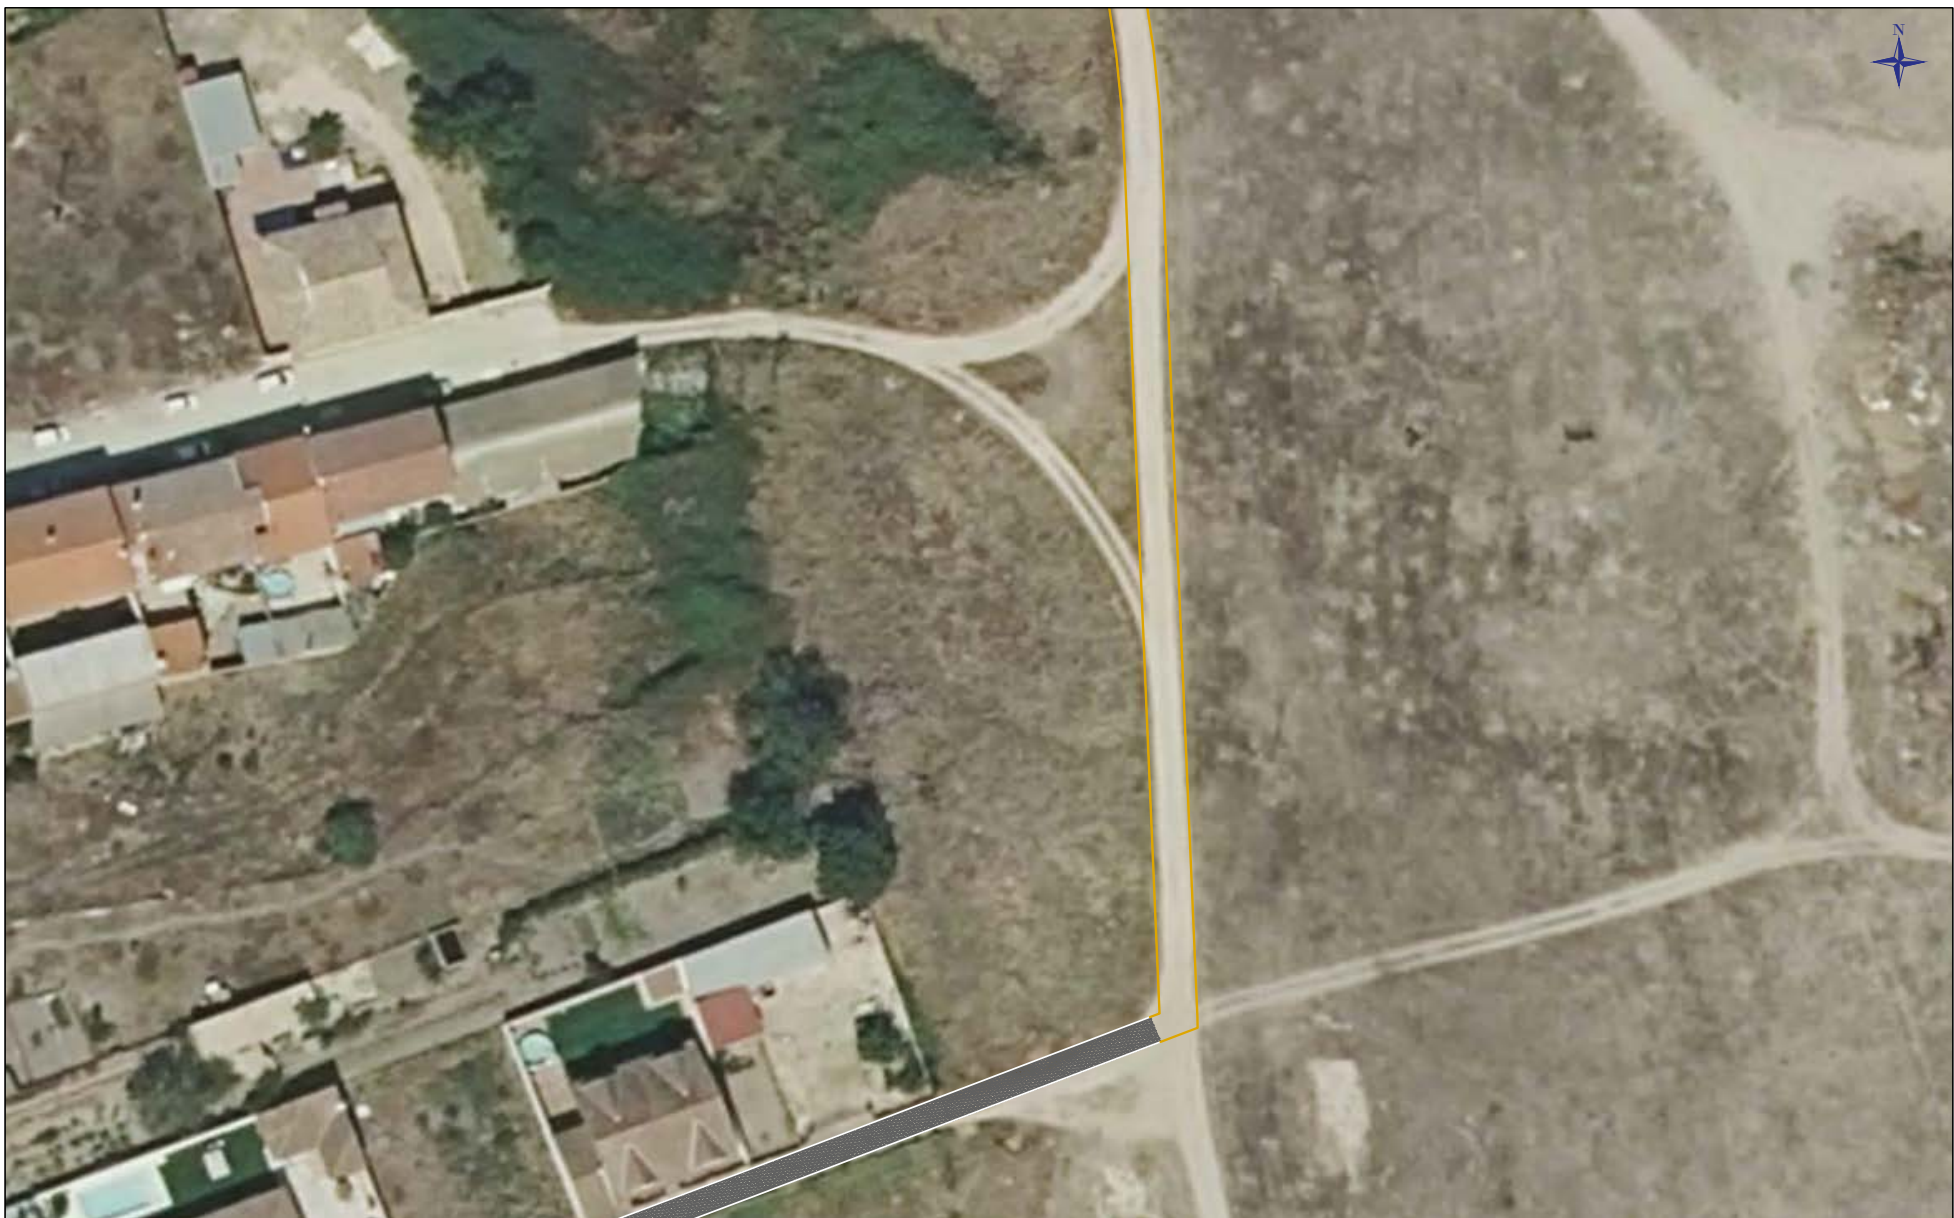


000676d74296081536507e70b030634V

OPORTUNIDAD AUTÉNTICA que puede ser comprobada mediante el Código Seguro de Verificación en <https://sede.talavera.org/validacion/Doc?entidad=45165>






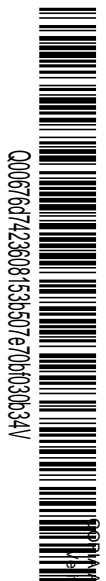

<b>PROMOTOR:</b>  Ayuntamiento de Talavera de la Reina  Castilla-La Mancha <small>Ministerio de Transportes, Movilidad y Agenda Urbana</small>	<b>EMPRESA REDACTORA:</b>  SIGNOVA S.L.	<b>TÍTULO DEL PROYECTO:</b> Ejecución de obras del carril bici a Gamonal en Talavera de la Reina.	<b>EL INGENIERO AUTOR DEL PROYECTO</b>  <small>ANGEL CABALLERO GÓMEZ Nº COLEGIADO: 26.168</small>	<b>ESCALA:</b> 1:500 <small>(ORIGINAL A-3)</small>	<b>TÍTULO DE PLANO:</b> PLANTA EN DETALLE	<b>PLANO:</b> 4
					<b>FECHA:</b> DICIEMBRE 2022	<b>HOJA:</b> 1/4

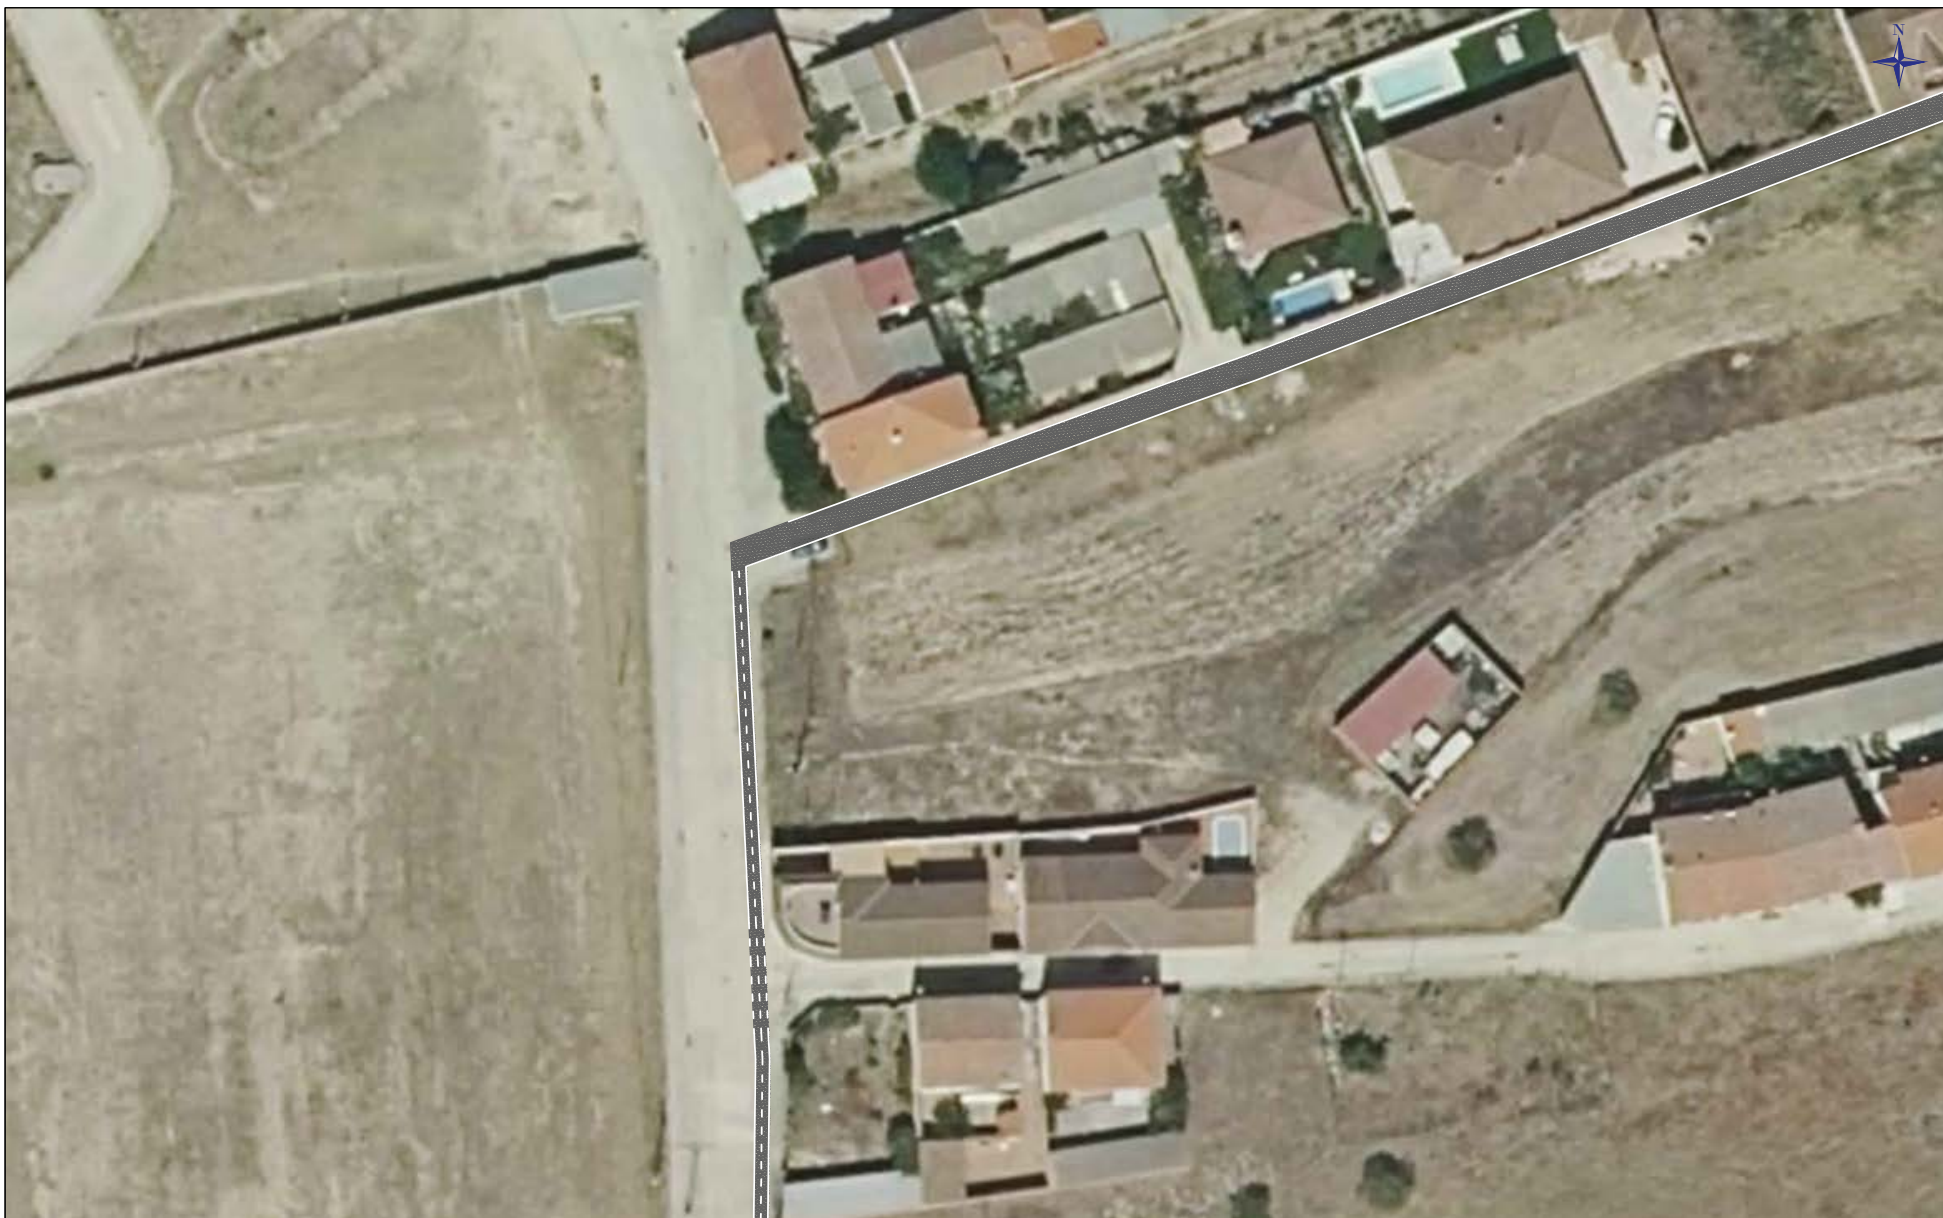

000676d74296081536507e70b030634V

COPIA AUTÉNTICA que puede ser comprobada mediante el Código Seguro de Verificación en <https://sede.talavera.org/validacion/Doc?entidad=45165>








<b>PROMOTOR:</b>  Ayuntamiento de Talavera de la Reina  Castilla-La Mancha  <b>SIGNOVA</b> EMPRESA REDACTORA:  SIGNOVA S.L.	<b>TÍTULO DEL PROYECTO:</b> Ejecución de obras del carril bici a Gamonal en Talavera de la Reina.	<b>EL INGENIERO AUTOR DEL PROYECTO</b>  ANGEL CABALLERO GÓMEZ Nº COLEGADO: 26.168	<b>ESCALA:</b> 1:500 (ORIGINAL A-3)	<b>TÍTULO DE PLANO:</b> PLANTA EN DETALLE	<b>PLANO:</b> 4
				<b>FECHA:</b> DICIEMBRE 2022	<b>HOJA:</b> 1/4



000576d74296081536507e70b030634V

VERIFICACIÓN AUTÉNTICA que puede ser comprobada mediante el Código Seguro de Verificación en <https://sede.talavera.org/validacion/Doc?entidad=45165>








<b>PROMOTOR:</b>  Ayuntamiento de Talavera de la Reina  Castilla-La Mancha  <b>EMPRESA REDACTORA:</b>  SIGNOVA S.L.	<b>TÍTULO DEL PROYECTO:</b> Ejecución de obras del carril bici a Gamonal en Talavera de la Reina.	<b>EL INGENIERO AUTOR DEL PROYECTO</b>  ANGEL CABALLERO GÓMEZ Nº COLEGIADO: 26.168	<b>ESCALA:</b> 1:500 (ORIGINAL A-3)	<b>TÍTULO DE PLANO:</b> PLANTA EN DETALLE	<b>PLANO:</b> 4
				<b>FECHA:</b> DICIEMBRE 2022	<b>FOLIO:</b> 1/4



000576074296081530507e70b030634V

COPIA AUTÉNTICA que puede ser comprobada mediante el Código Seguro de Verificación en <https://sede.talavera.org/validacion/Doc?entidad=45165>







<b>PROMOTOR:</b>  Ayuntamiento de Talavera de la Reina  Castilla-La Mancha  <b>SIGNOVA</b> EMPRESA REDACTORA:  SIGNOVA S.L.	<b>TÍTULO DEL PROYECTO:</b> Ejecución de obras del carril bici a Gamonal en Talavera de la Reina.	<b>EL INGENIERO AUTOR DEL PROYECTO</b>  ANGEL CABALLERO GÓMEZ Nº COLEGIADO: 26.168	<b>ESCALA:</b> 1:500 (ORIGINAL A-3)	<b>TÍTULO DE PLANO:</b> PLANTA EN DETALLE	<b>PLANO:</b> 4
				<b>FECHA:</b> DICIEMBRE 2022	<b>HOJA:</b> 1/4



000576d74296081536507e70b030634V

COPIA AUTÉNTICA que puede ser comprobada mediante el Código Seguro de Verificación en <https://sede.talavera.org/validacion/Doc?entidad=45165>



<b>PROMOTOR:</b>  Ayuntamiento de Talavera de la Reina  Castilla-La Mancha <small>Ministerio de Transportes, Movilidad y Agenda Urbana</small>	<b>EMPRESA REDACTORA:</b>  SIGNOVA S.L. <small>INGENIEROS DE SISTEMAS DE INFORMACIÓN</small>	<b>TÍTULO DEL PROYECTO:</b> Ejecución de obras del carril bici a Gamonal en Talavera de la Reina.	<b>EL INGENIERO AUTOR DEL PROYECTO</b>  <small>ANGEL CABALLERO GÓMEZ Nº COLEGIADO 26.168</small>	<b>ESCALA:</b> 1:500 <small>(ORIGINAL A-3)</small>	<b>TÍTULO DE PLANO:</b> PLANTA EN DETALLE	<b>PLANO:</b> 4
					<b>FECHA:</b> DICIEMBRE 2022	<b>FOLIO:</b> 1/4