




AYUNTAMIENTO DE TALAVERA DE LA REINA (TOLEDO)

DOCUMENTO Nº. 2

PLANOS

L00676d742031b030b807e82e9060d14p

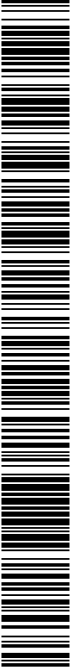

COPIA AUTÉNTICA que puede ser comprobada mediante el Código Seguro de Verificación en <https://sede.talavera.org/validacion/Doc?entidad=45165>

OBRAS DE ASFALTADO EN AVDA. DE PÍO XII, CALLE ISAAC PERAL
Y OTRAS - AÑO 2024. TALAVERA DE LA REINA (TOLEDO)

Página 67


Documento firmado por:	Cargo:	Fecha/hora:
IGNACIO SAEZ MADRID	JEFE DE SECCIÓN DE OBRAS DE OFICINA TÉCNICA	27/06/2024 13:22
FRANCISCO JUAN SANCHEZ CASTELLON	JEFE DE SERVICIO DE OFICINA TECNICA	27/06/2024 15:04



AYUNTAMIENTO DE TALAVERA DE LA REINA (TOLEDO)

ÍNDICE

- PLANTA DE ASFALTO (Planos 00 a 08)
- PLANTA GENERAL (Planos 01 a 08)

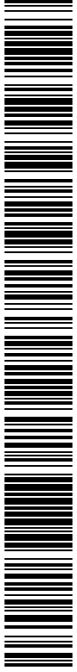

L00676d742031b030b807e82e9060d14p

COPIA AUTÉNTICA que puede ser comprobada mediante el Código Seguro de Verificación en <https://sede.talavera.org/validacion/Doc?entidad=45165>

OBRAS DE ASFALTADO EN AVDA. DE PÍO XII, CALLE ISAAC PERAL
Y OTRAS - AÑO 2024. TALAVERA DE LA REINA (TOLEDO)


Página 68

Documento firmado por:	Cargo:	Fecha/hora:
IGNACIO SAEZ MADRID	JEFE DE SECCIÓN DE OBRAS DE OFICINA TÉCNICA	27/06/2024 13:22
FRANCISCO JUAN SANCHEZ CASTELLON	JEFE DE SERVICIO DE OFICINA TECNICA	27/06/2024 15:04

L00676d742031b03b0807e82e906d14p




COPIA AUTÉNTICA que puede ser comprobada mediante el Código Seguro de Verificación en <https://sede.talavera.org/validacion/Doc/?entidad=45165>

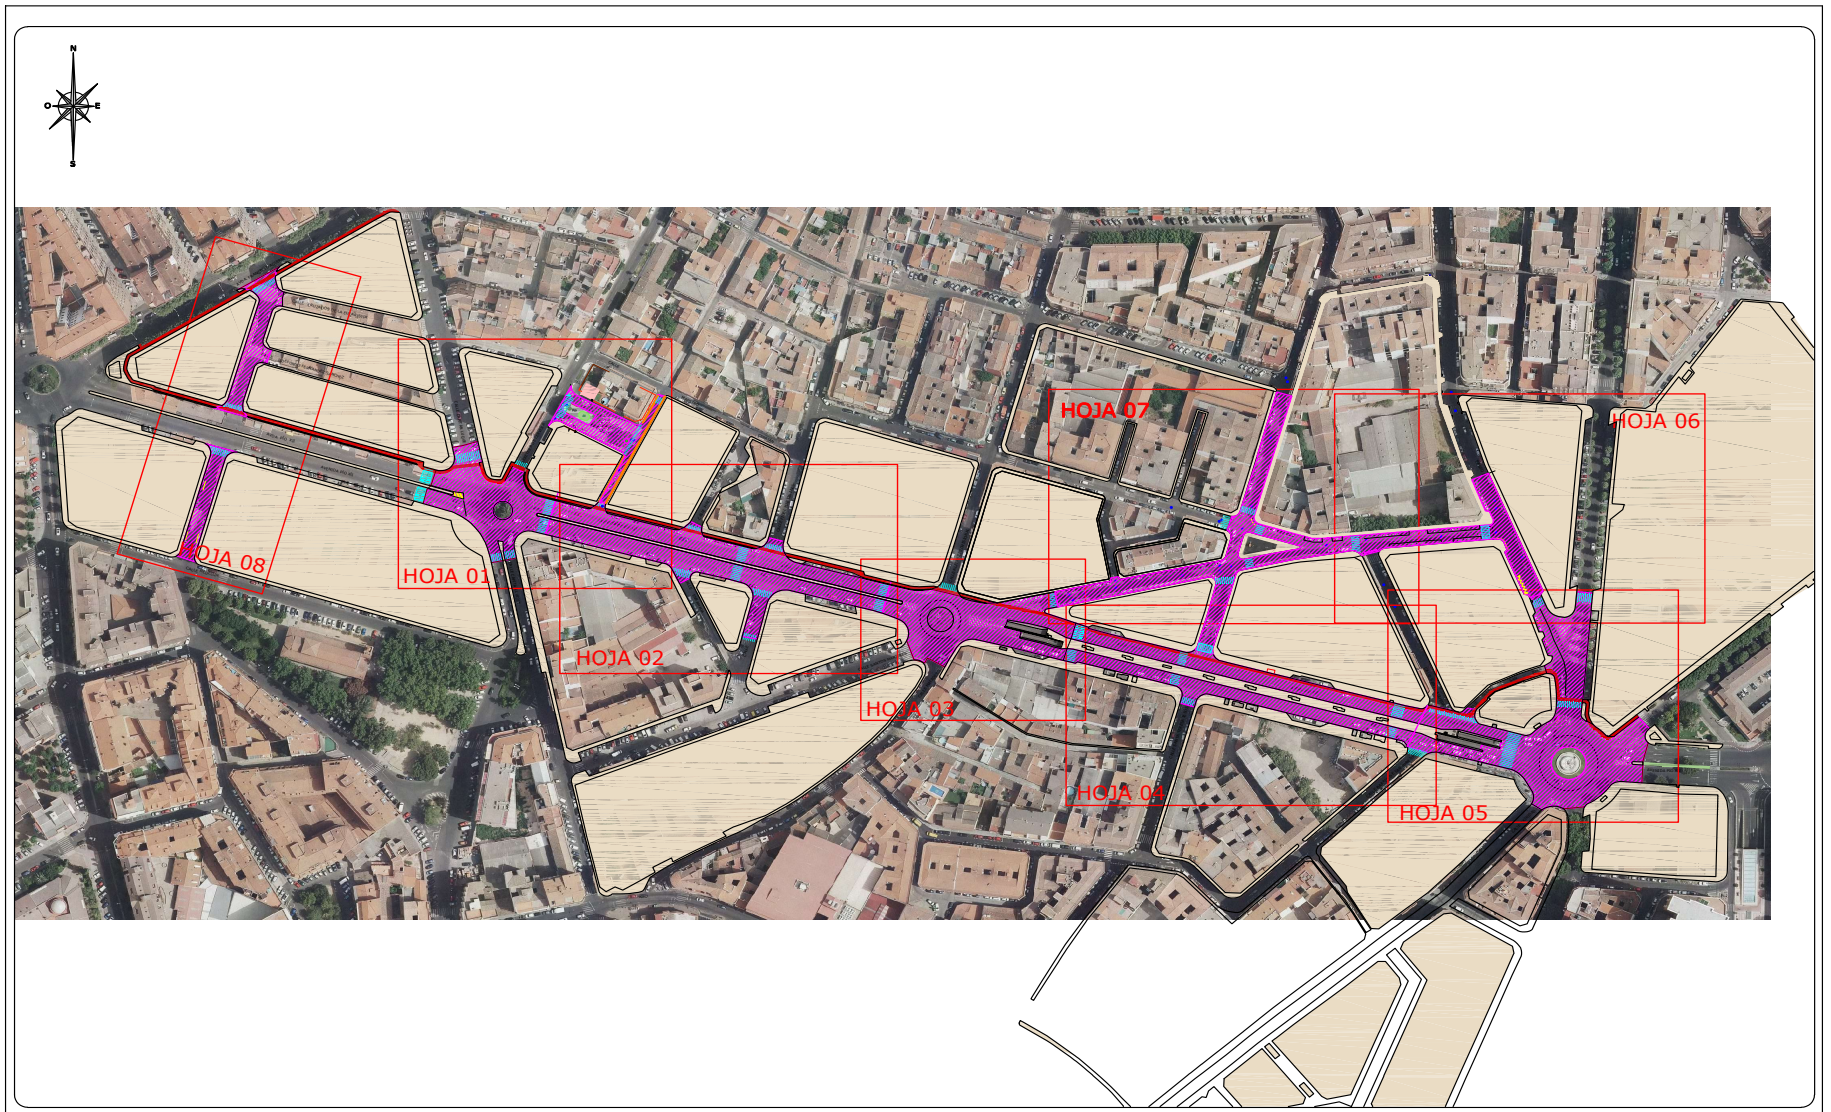

 EXCMO. AYTO. TALAVERA DE LA REINA	Ingeniero Téc. Topógrafo	Jefe de Sección Oficina Técnica	Jefe de Servicio Oficina Técnica	PLANO N° 00	ESCALA 1:600 Original DIN A3 Sist.Coordenadas ETRS89-UTM30	PLANO PLANTA DE ASFALTO PLANO GUIA	PROYECTO OBRAS DE ASFALTADO EN AVDA. DE PÍO XII, CALLE ISAAC PERAL Y OTRAS – AÑO 2024. TALAVERA DE LA REINA (TOLEDO)
	Luis González Delgado	Ignacio Saez Madrid	Francisco J. Sanchez Castellon	FECHA 06/2024			

Documento firmado por: IGNACIO SAEZ MADRID FRANCISCO JUAN SANCHEZ CASTELLON	Cargo: JEFE DE SECCIÓN DE OBRAS DE OFICINA TÉCNICA JEFE DE SERVICIO DE OFICINA TECNICA	Fecha/hora: 27/06/2024 13:22 27/06/2024 15:04
---	--	---

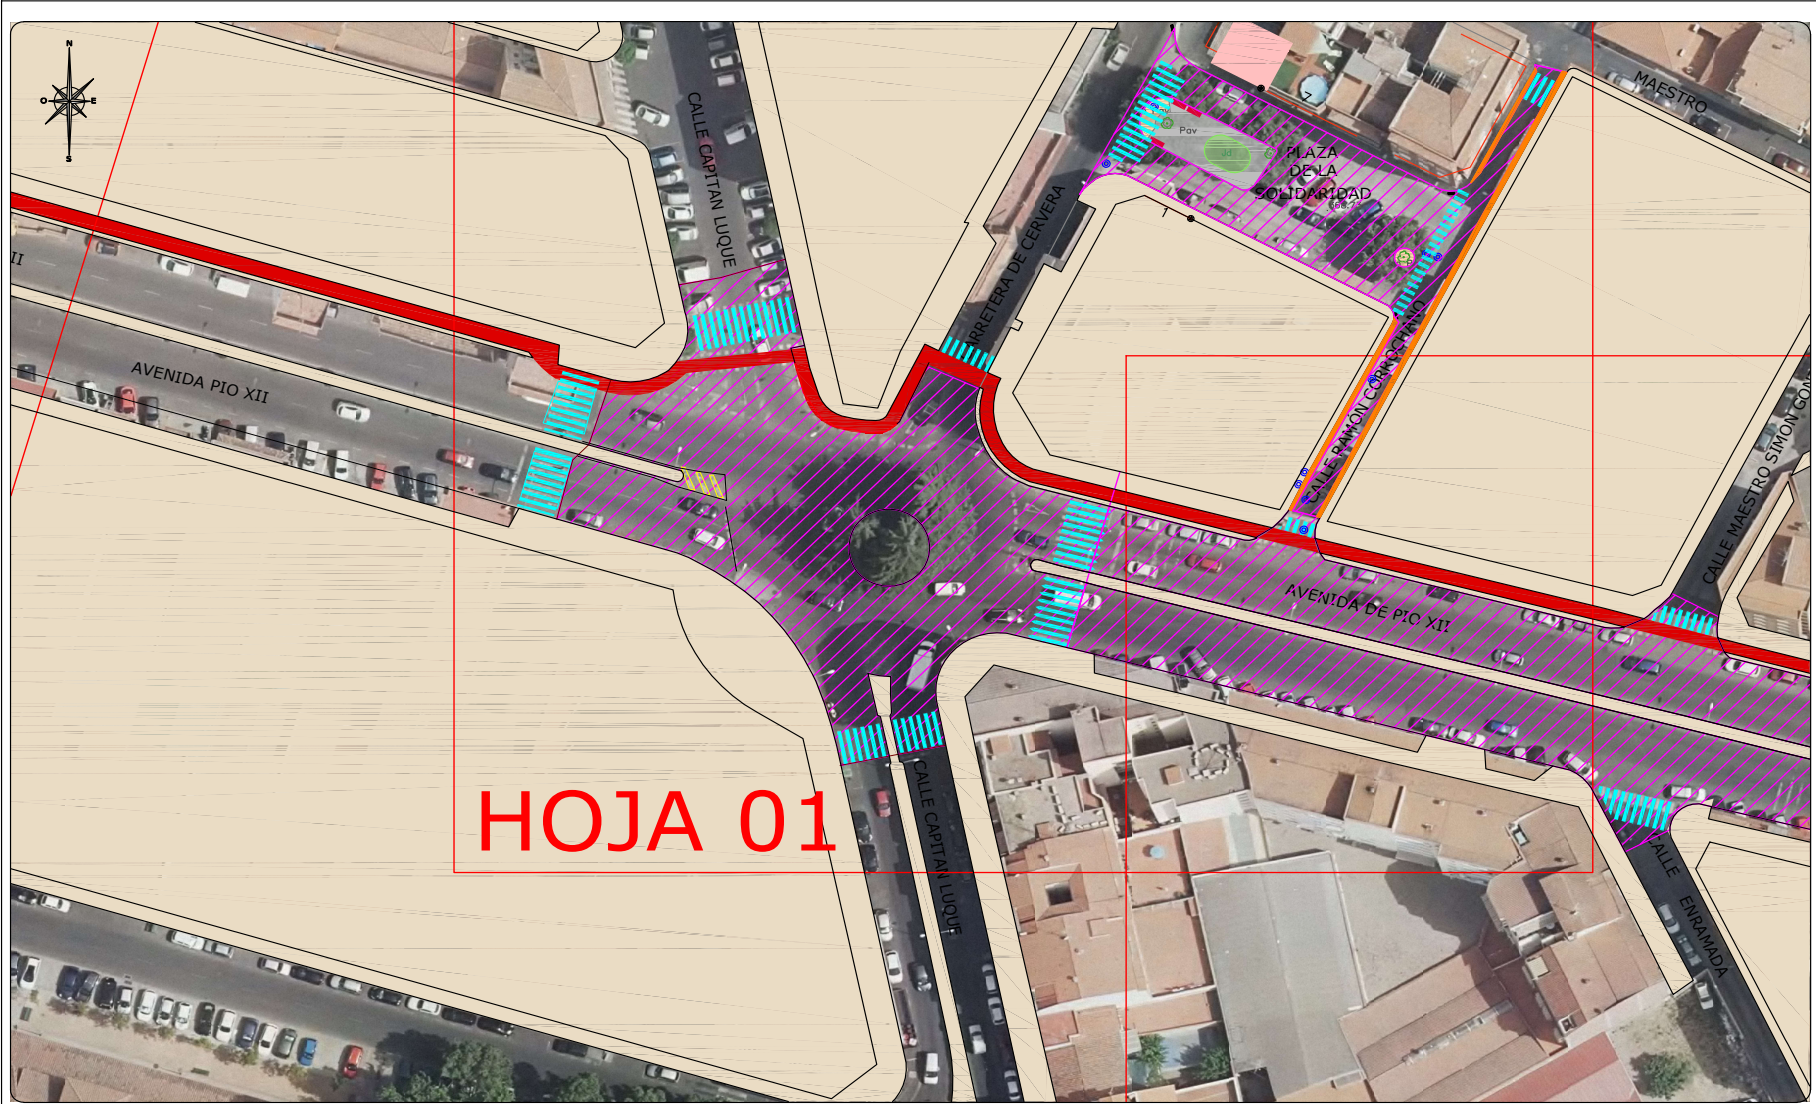

HOJA 01



EXCMO. AYTO.
TALAVERA
DE LA REINA

Ingeniero Téc.
Topógrafo

Luis González Delgado

Jefe de Sección
Oficina Técnica

Ignacio Saez Madrid

Jefe de Servicio
Oficina Técnica

Francisco J. Sanchez
Castellon

PLANO N°
01

FECHA
06/2024

ESCALA
1:600
Original DIN A3
Sist.Coordenadas
ETRS89-UTM30

PLANO
PLANTA DE ASFALTO
GLORIETA CTRA CERVERA

PROYECTO
OBRAS DE ASFALTADO EN AVDA. DE PÍO XII, CALLE
ISAAC PERAL Y OTRAS – AÑO 2024. TALAVERA DE
LA REINA (TOLEDO)

Documento firmado por:

IGNACIO SAEZ MADRID
FRANCISCO JUAN SANCHEZ CASTELLON

Cargo:

JEFE DE SECCIÓN DE OBRAS DE OFICINA TÉCNICA
JEFE DE SERVICIO DE OFICINA TECNICA


Fecha/hora:

27/06/2024 13:22
27/06/2024 15:04

L00676d742031b03b0807e82e9060d14p



COPIA AUTÉNTICA que puede ser comprobada mediante el Código Seguro de Verificación en <https://sede.talavera.org/validacionDoc?entidad=45165>

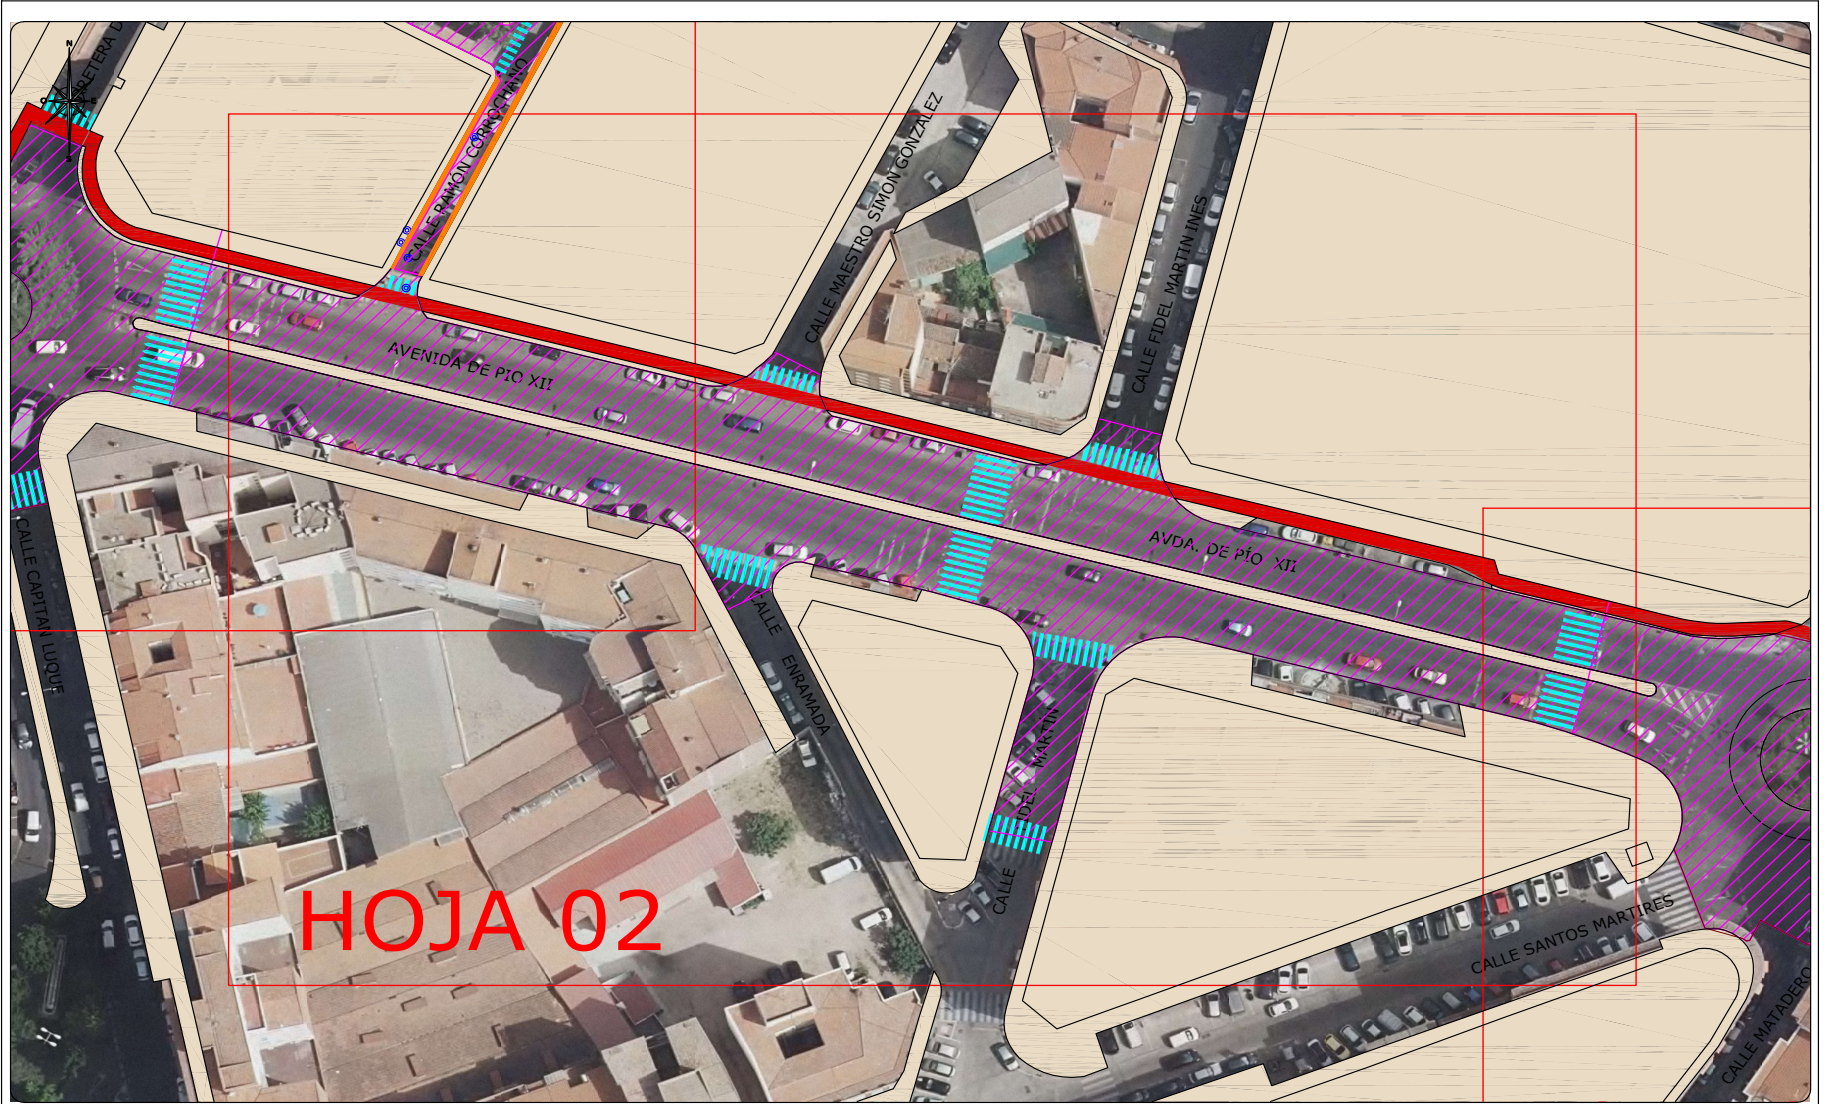

HOJA 02



EXCMO. AYTO.
TALAVERA
DE LA REINA

Ingeniero Téc.
Topógrafo

Luis González Delgado

Jefe de Sección
Oficina Técnica

Ignacio Saez Madrid

Jefe de Servicio
Oficina Técnica

Francisco J. Sanchez
Castellon

PLANO N°
02


FECHA
06/2024

ESCALA
1:600
Original DIN A3
Sist.Coordenadas
ETRS89-UTM30

PLANO
PLANTA DE ASFALTO
AVDA. PIO XII CALLE FIDEL MARTIN INES


PROYECTO
OBRAS DE ASFALTADO EN AVDA. DE PÍO XII, CALLE
ISAAC PERAL Y OTRAS – AÑO 2024. TALAVERA DE
LA REINA (TOLEDO)

L00676d742031b03b0807e82e9060d14p

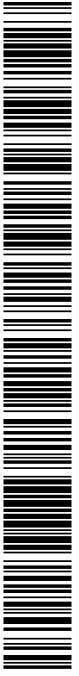

COPIA AUTÉNTICA que puede ser comprobada mediante el Código Seguro de Verificación en <https://sede.talavera.org/validacion/Doc/?entidad=45165>

Documento firmado por: IGNACIO SAEZ MADRID FRANCISCO JUAN SANCHEZ CASTELLON	Cargo: JEFE DE SECCIÓN DE OBRAS DE OFICINA TÉCNICA JEFE DE SERVICIO DE OFICINA TECNICA	Fecha/hora: 27/06/2024 13:22 27/06/2024 15:04
---	--	---

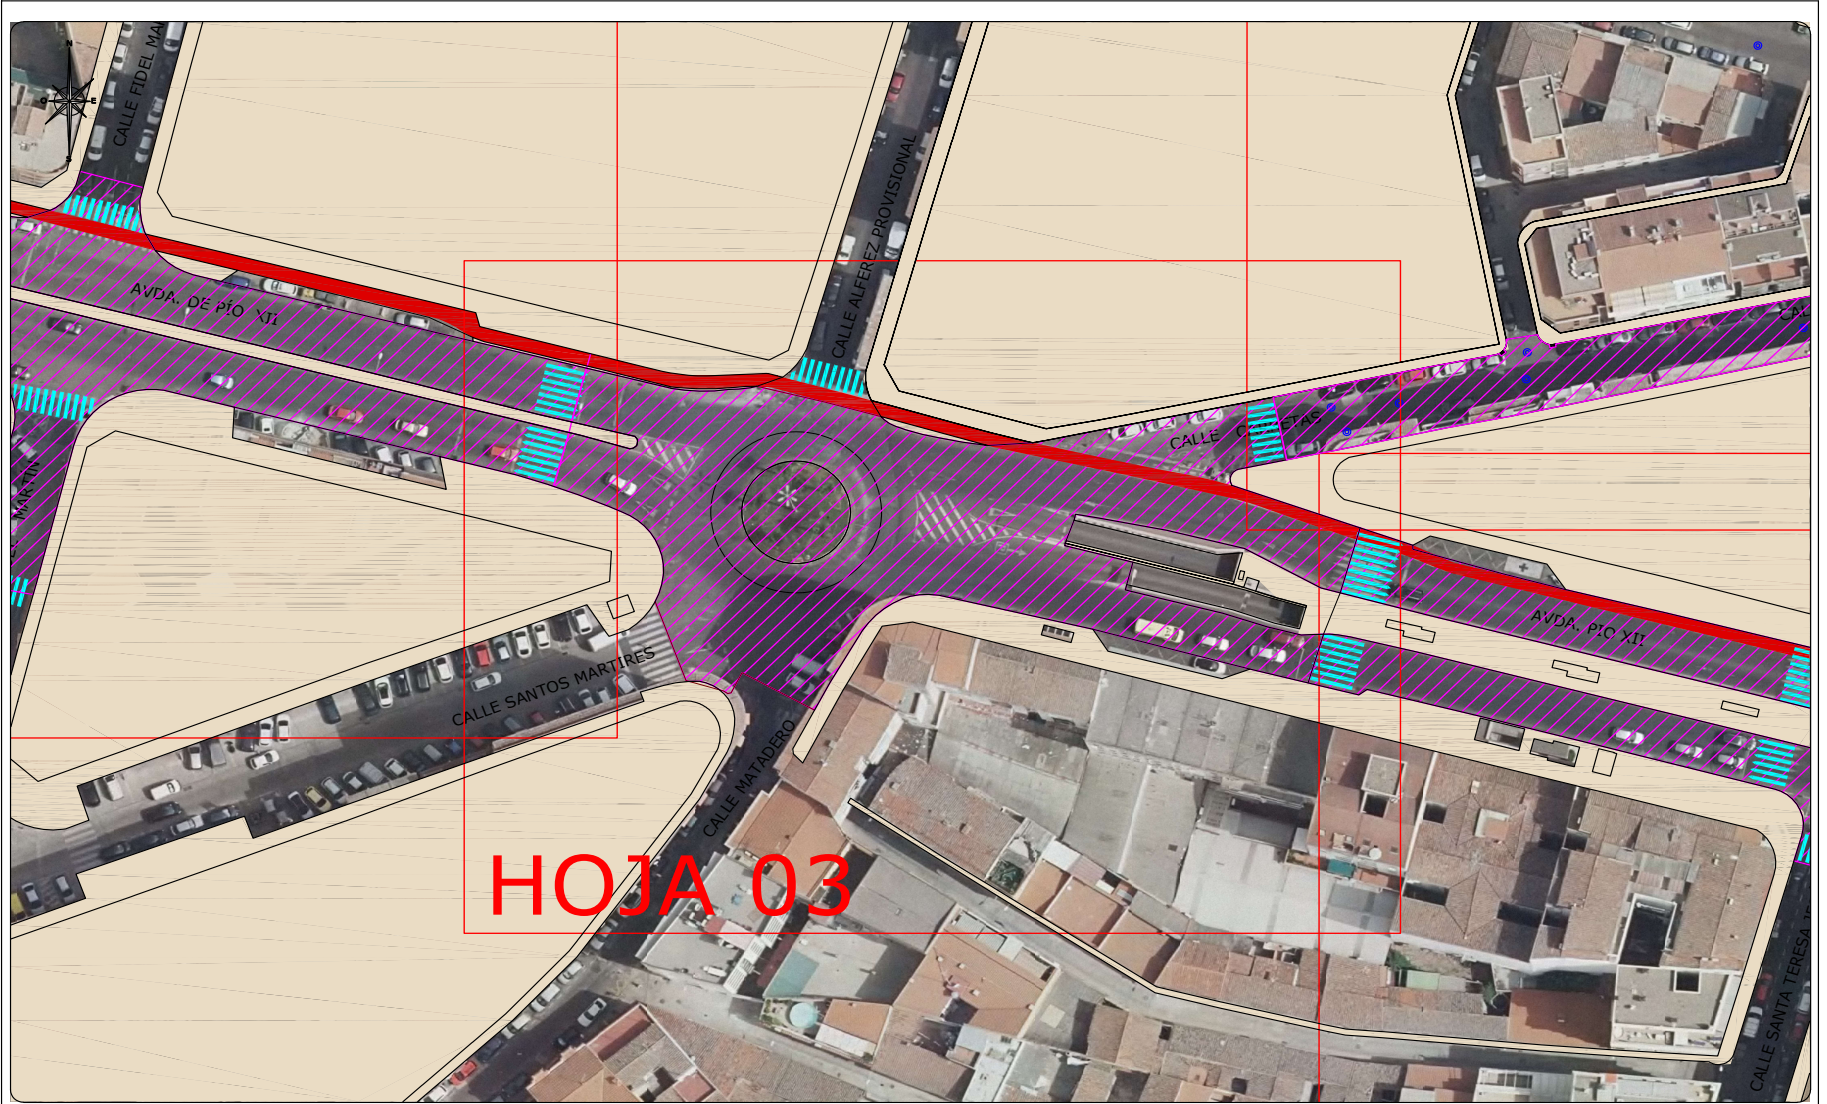

HOJA 03



EXCMO. AYTO.
TALAVERA
DE LA REINA

Ingeniero Téc.
Topógrafo

Luis González Delgado

Jefe de Sección
Oficina Técnica

Ignacio Saez Madrid

Jefe de Servicio
Oficina Técnica

Francisco J. Sanchez
Castellon

PLANO N°
03

FECHA
06/2024

ESCALA
1:600
Original DIN A3
Sist.Coordenadas
ETRS89-UTM30

PLANO
PLANTA DE ASFALTO
GLORIETA CALLE MATADERO

PROYECTO
OBRAS DE ASFALTADO EN AVDA. DE PÍO XII, CALLE
ISAAC PERAL Y OTRAS – AÑO 2024. TALAVERA DE
LA REINA (TOLEDO)

Documento firmado por:

IGNACIO SAEZ MADRID
FRANCISCO JUAN SANCHEZ CASTELLON

Cargo:

JEFE DE SECCIÓN DE OBRAS DE OFICINA TÉCNICA
JEFE DE SERVICIO DE OFICINA TECNICA

Fecha/hora:

27/06/2024 13:22
27/06/2024 15:04

L00676d742031b03b0807e82e906d14p



COPIA AUTÉNTICA que puede ser comprobada mediante el Código Seguro de Verificación en <https://sede.talavera.org/validacion/Doc?entidad=45165>