

00676d742091b11fad07e6372060d14b



COPIA AUTÉNTICA que puede ser comprobada mediante el Código Seguro de Verificación en <https://sede.talavera.org/validacion/Doc/?entidad=45165>



Ingeniero Téc. Topógrafo	Jefe de Sección Oficina Técnica	Jefe de Servicio Oficina Técnica
Luis González Delgado	Ignacio Saez Madrid	Francisco J. Sanchez Castellon

PLANO N° 04
FECHA 06/2024

ESCALA 1:600 Original DIN A3 Sist.Coordenadas ETRS89-UTM30
--

PLANO PLANTA DE ASFALTO AVDA. PÍO XII CALLE SANTA TERESA J.


PROYECTO OBRAS DE ASFALTADO EN AVDA. DE PÍO XII, CALLE ISAAC PERAL Y OTRAS – AÑO 2024. TALAVERA DE LA REINA (TOLEDO)

Documento firmado por: IGNACIO SAEZ MADRID FRANCISCO JUAN SANCHEZ CASTELLON	Cargo: JEFE DE SECCIÓN DE OBRAS DE OFICINA TÉCNICA JEFE DE SERVICIO DE OFICINA TECNICA	Fecha/hora: 27/06/2024 13:22 27/06/2024 15:04
---	--	---

00676d742091b11fad07e6372060d14b



COPIA AUTÉNTICA que puede ser comprobada mediante el Código Seguro de Verificación en <https://sede.talavera.org/validacion/Doc?entidad=45165>

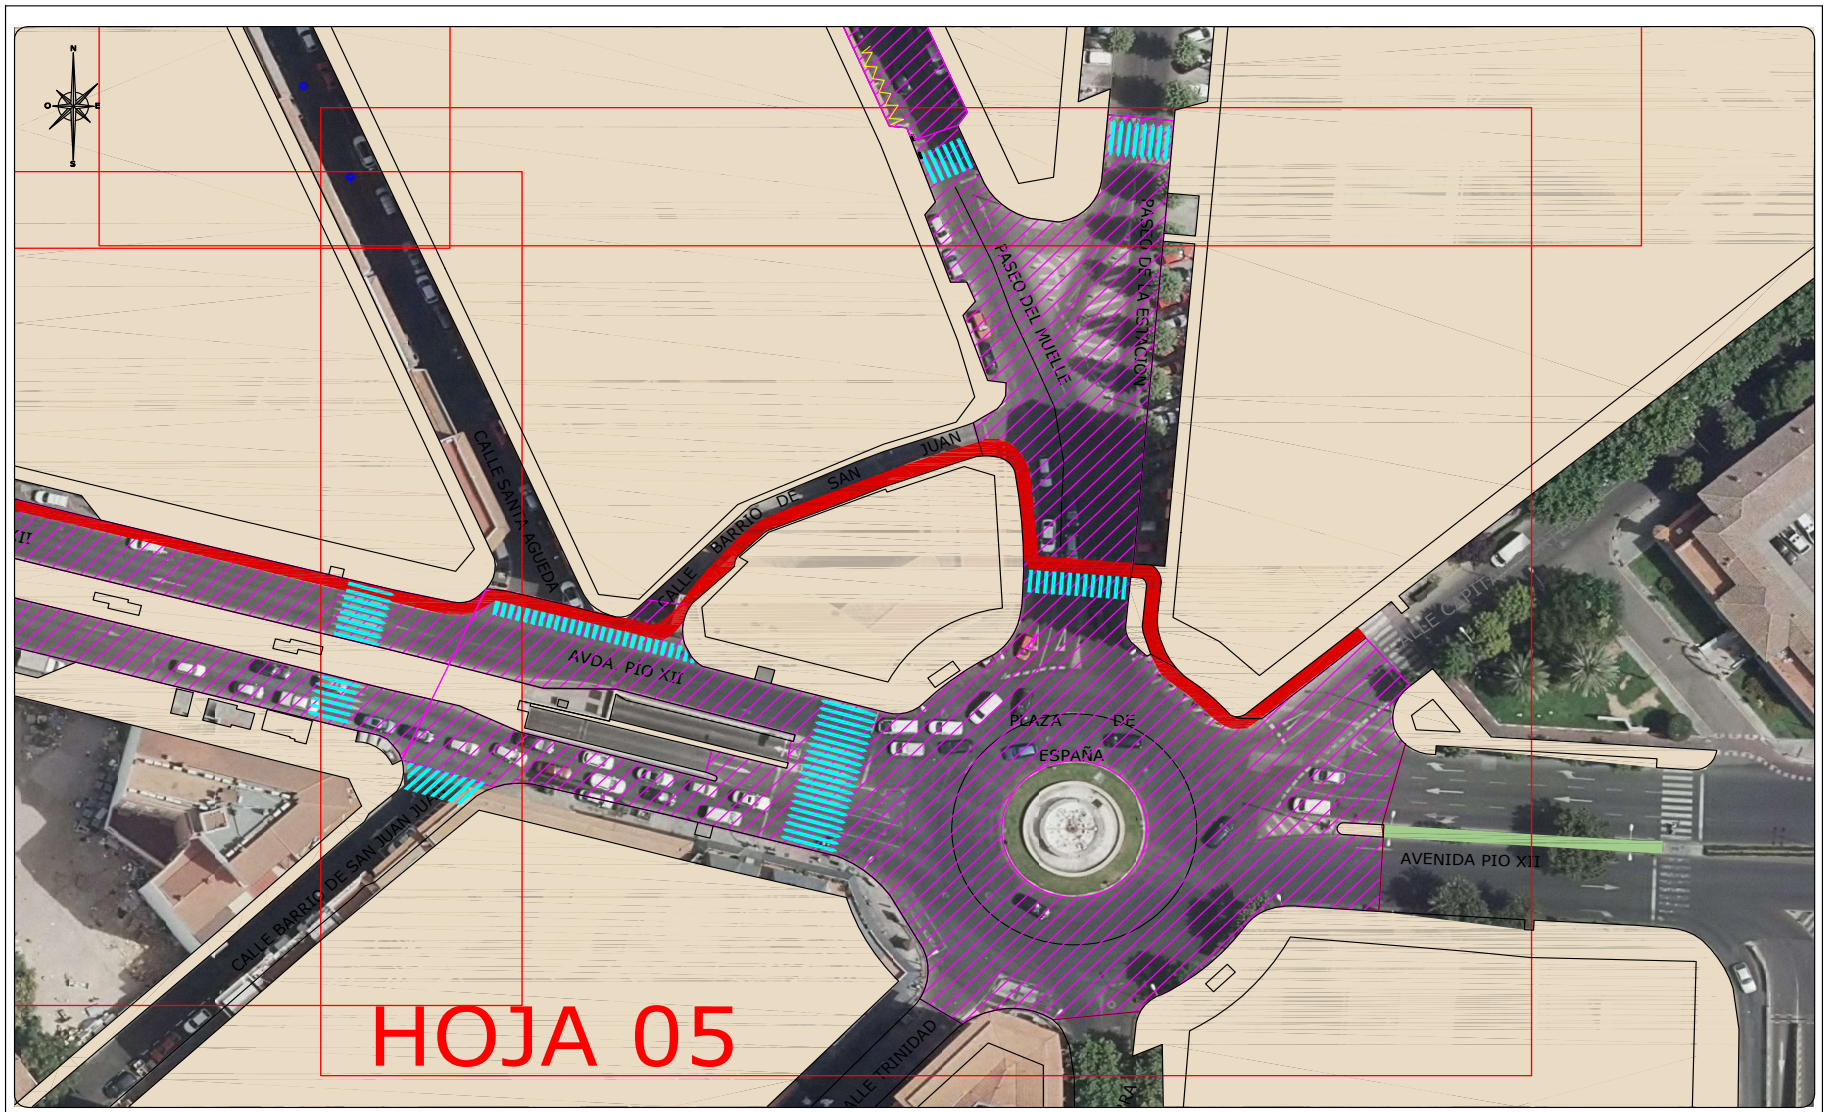

HOJA 05

 <p>EXCMO. AYTO. TALAVERA DE LA REINA</p>	Ingeniero Téc. Topógrafo	Jefe de Sección Oficina Técnica	Jefe de Servicio Oficina Técnica	PLANO N° 05	ESCALA 1:600 Original DIN A3 Sist.Coordenadas ETRS89-UTM30	PLANO PLANTA DE ASFALTO GLORIETA PLAZA ESPAÑA	PROYECTO OBRAS DE ASFALTADO EN AVDA. DE PÍO XII, CALLE ISAAC PERAL Y OTRAS – AÑO 2024. TALAVERA DE LA REINA (TOLEDO)
	Luis González Delgado	Ignacio Saez Madrid	Francisco J. Sanchez Castellon	FECHA 06/2024			

Documento firmado por: IGNACIO SAEZ MADRID FRANCISCO JUAN SANCHEZ CASTELLON	Cargo: JEFE DE SECCIÓN DE OBRAS DE OFICINA TÉCNICA JEFE DE SERVICIO DE OFICINA TECNICA	Fecha/hora: 27/06/2024 13:22 27/06/2024 15:04
---	--	---



Ingeniero Téc. Topógrafo	Jefe de Sección Oficina Técnica	Jefe de Servicio Oficina Técnica
Luis González Delgado	Ignacio Saez Madrid	Francisco J. Sanchez Castellon

PLANO N° 06
FECHA 06/2024

ESCALA 1:600 Original DIN A3 Sist.Coordenadas ETRS89-UTM30
--

PLANO PLANTA DE ASFALTO PASEO DEL MUELLE
--

PROYECTO OBRAS DE ASFALTADO EN AVDA. DE PÍO XII, CALLE ISAAC PERAL Y OTRAS – AÑO 2024. TALAVERA DE LA REINA (TOLEDO)



00676d742091b11fad07e6372060d14b

COPIA AUTÉNTICA que puede ser comprobada mediante el Código Seguro de Verificación en <https://sede.talavera.org/validacion/Doc?entidad=45165>

Documento firmado por: IGNACIO SAEZ MADRID FRANCISCO JUAN SANCHEZ CASTELLON	Cargo: JEFE DE SECCIÓN DE OBRAS DE OFICINA TÉCNICA JEFE DE SERVICIO DE OFICINA TECNICA	Fecha/hora: 27/06/2024 13:22 27/06/2024 15:04
---	--	---