



100676d742061b0647b07e833a060d14c

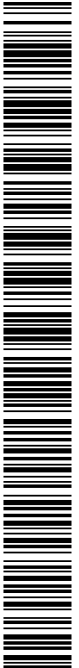

COPIA AUTÉNTICA que puede ser comprobada mediante el Código Seguro de Verificación en <https://sede.talavera.org/validacion/Doc?entidad=45165>

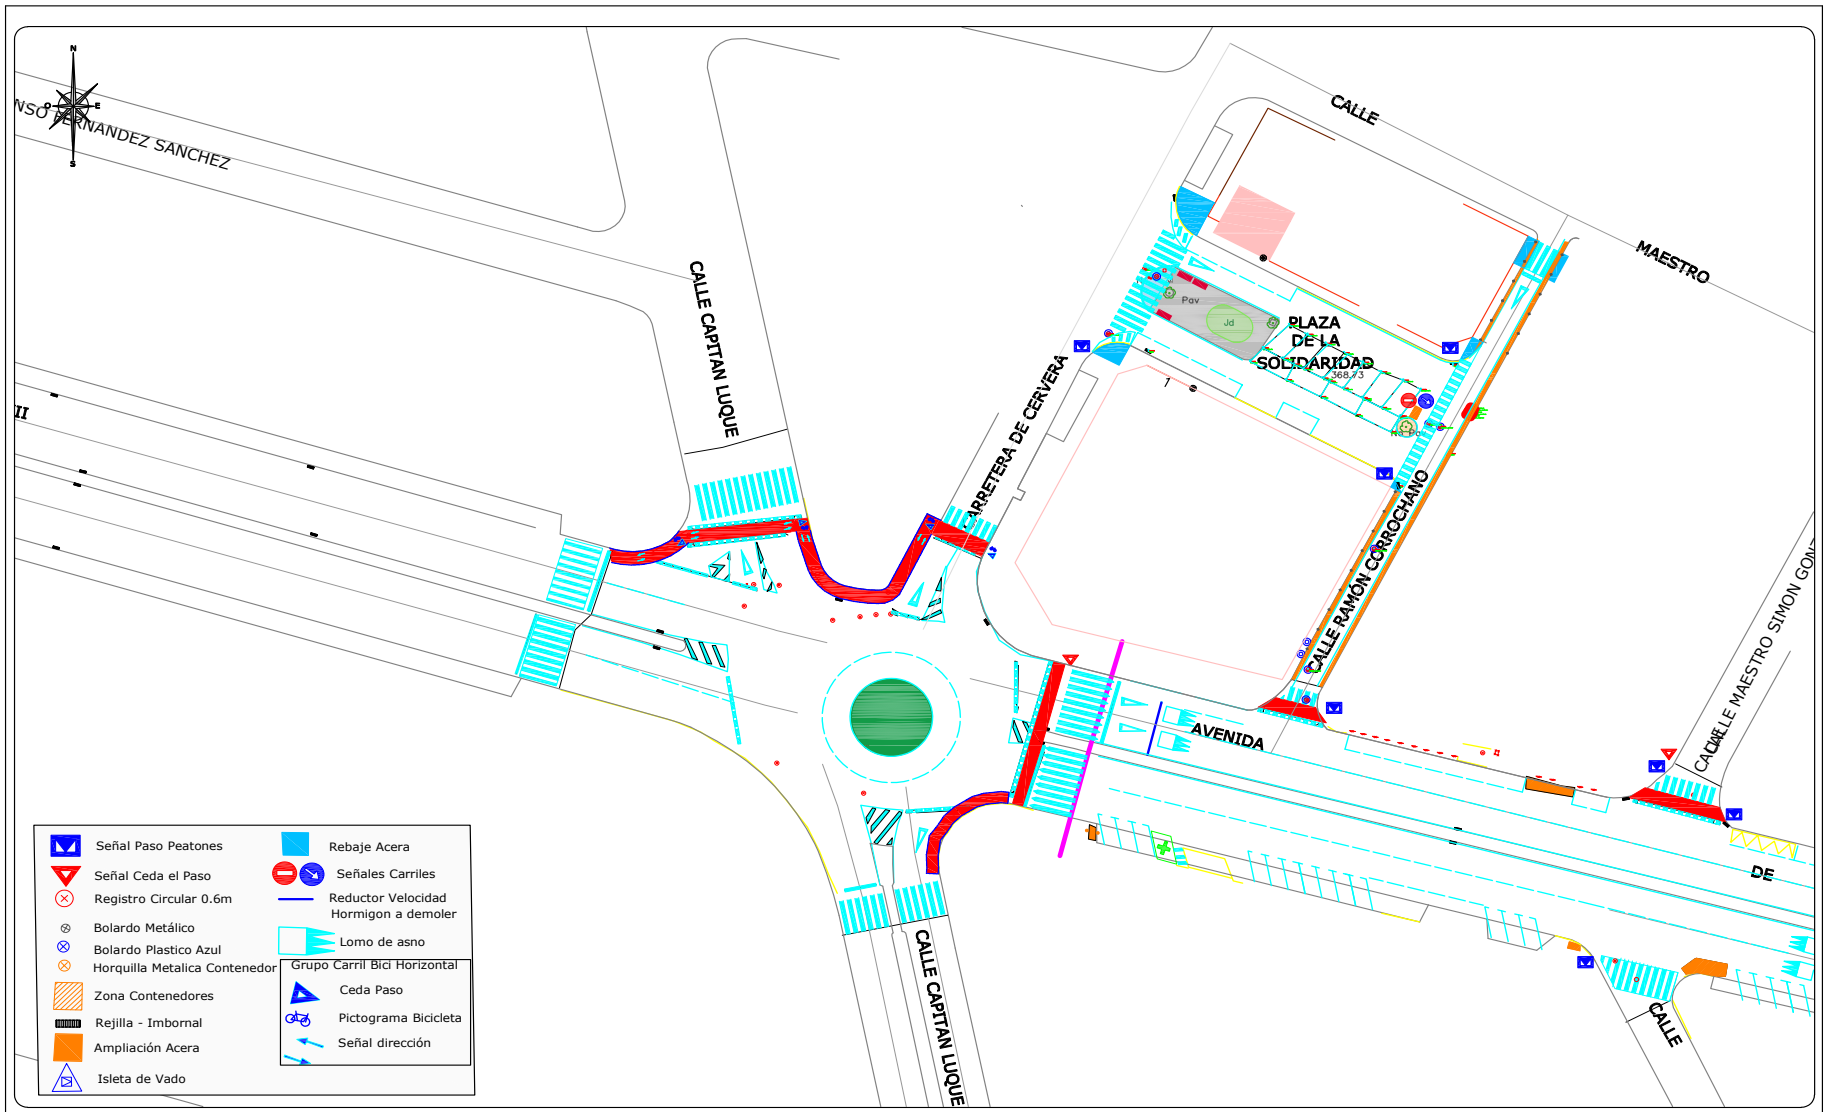

| | | | |
|--|-------------------------------|--|---------------------------------------|
| | Señal Paso Peatones | | Rebaje Acera |
| | Señal Ceda el Paso | | Señales Carriles |
| | Registro Circular 0.6m | | Reductor Velocidad Hormigon a demoler |
| | Bolardo Metálico | | Lomo de asno |
| | Bolardo Plastico Azul | | Grupo Carril Bici Horizontal |
| | Horquilla Metalica Contenedor | | Ceda Paso |
| | Zona Contenedores | | Pictograma Bicicleta |
| | Rejilla - Imbornal | | Señal dirección |
| | Ampliación Acera | | |
| | Isleta de Vado | | |



| | | |
|-----------------------------|------------------------------------|-------------------------------------|
| Ingeniero Téc. Topógrafo | Jefe de Sección Oficina Técnica | Jefe de Servicio Oficina Técnica |
| Luis Gonzalez Delgado | Ignacio Saez Madrid | Francisco J. Sanchez Castellon |

| |
|------------------|
| PLANO N° 01 |
| FECHA 06/2024 |


| |
|--|
| ESCALA 1:600 Original DIN A3 Sist.Coordenadas ETRS89-UTM30 |
|--|

| |
|--|
| PLANO PLANTA GENERAL GLORIETA CTRA CERVERA |
|--|


| |
|---|
| PROYECTO OBRAS DE ASFALTADO EN AVDA. DE PIO XII, CALLE ISAAC PERAL Y OTRAS – AÑO 2024. TALAVERA DE LA REINA (TOLEDO) |
|---|

| | | |
|---|--|---|
| Documento firmado por: IGNACIO SAEZ MADRID FRANCISCO JUAN SANCHEZ CASTELLON | Cargo: JEFE DE SECCIÓN DE OBRAS DE OFICINA TÉCNICA JEFE DE SERVICIO DE OFICINA TECNICA | Fecha/hora: 27/06/2024 13:22 27/06/2024 15:05 |
|---|--|---|

100676d742061b0647b07e833a060d14c

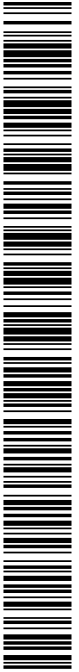

COPIA AUTÉNTICA que puede ser comprobada mediante el Código Seguro de Verificación en <https://sede.talavera.org/validacionDoc/?entidad=45165>

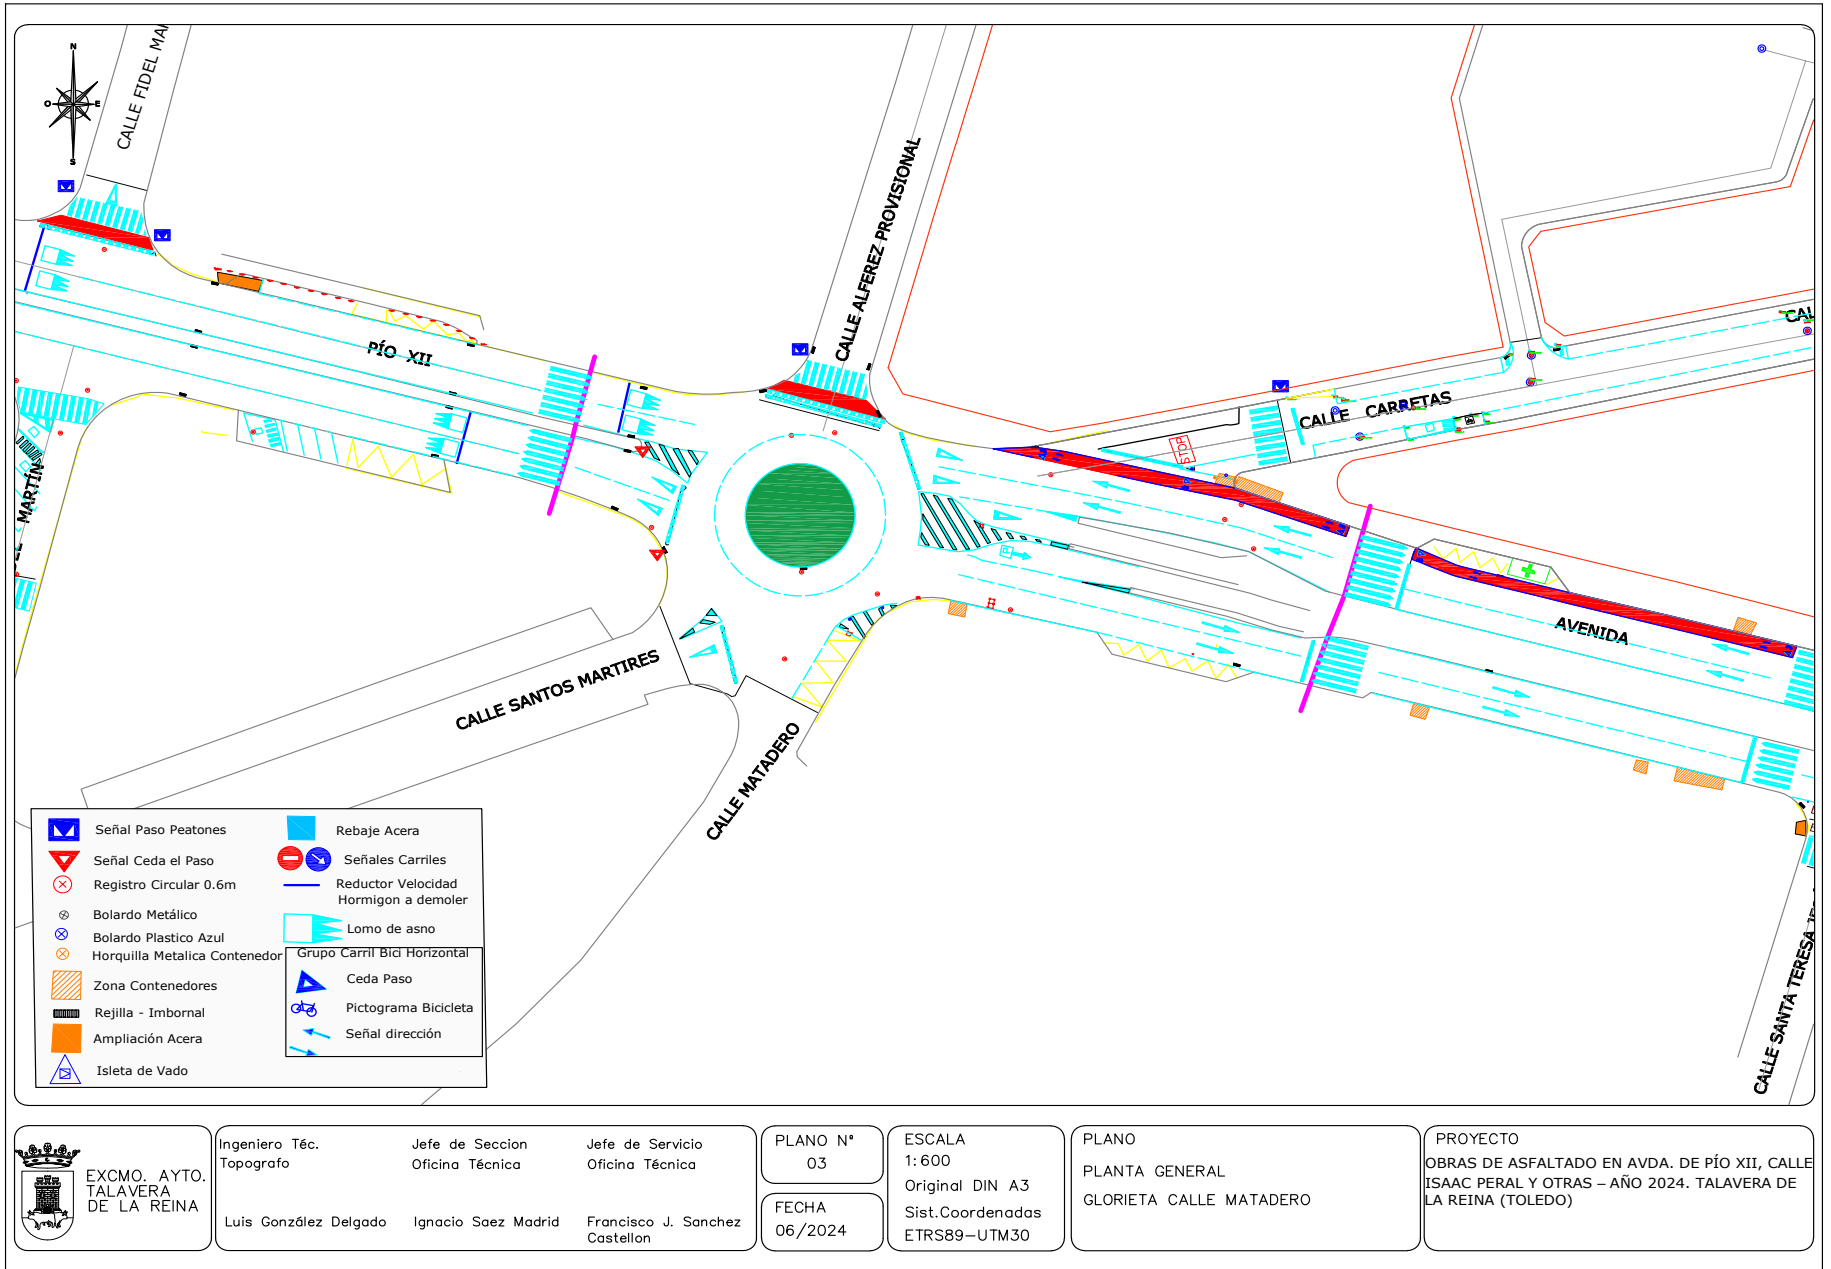

Ingeniero Téc.
Topógrafo
Luis González Delgado

Jefe de Sección
Oficina Técnica
Ignacio Saez Madrid

Jefe de Servicio
Oficina Técnica
Francisco J. Sanchez Castellon

PLANO N°
03

FECHA
06/2024


ESCALA
1:600
Original DIN A3
Sist.Coordenadas
ETRS89-UTM30

PLANO
PLANTA GENERAL
GLORIETA CALLE MATADERO


PROYECTO
OBRAS DE ASFALTADO EN AVDA. DE PÍO XII, CALLE
ISAAC PERAL Y OTRAS – AÑO 2024. TALAVERA DE
LA REINA (TOLEDO)

| | | |
|---|--|---|
| Documento firmado por: IGNACIO SAEZ MADRID FRANCISCO JUAN SANCHEZ CASTELLON | Cargo: JEFE DE SECCIÓN DE OBRAS DE OFICINA TÉCNICA JEFE DE SERVICIO DE OFICINA TECNICA | Fecha/hora: 27/06/2024 13:22 27/06/2024 15:05 |
|---|--|---|

100676d742061b0647b07e833a060d14c

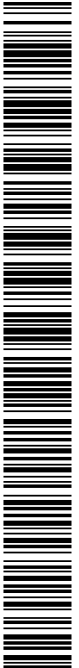

COPIA AUTÉNTICA que puede ser comprobada mediante el Código Seguro de Verificación en <https://sede.talavera.org/validacionDoc?entidad=45165>

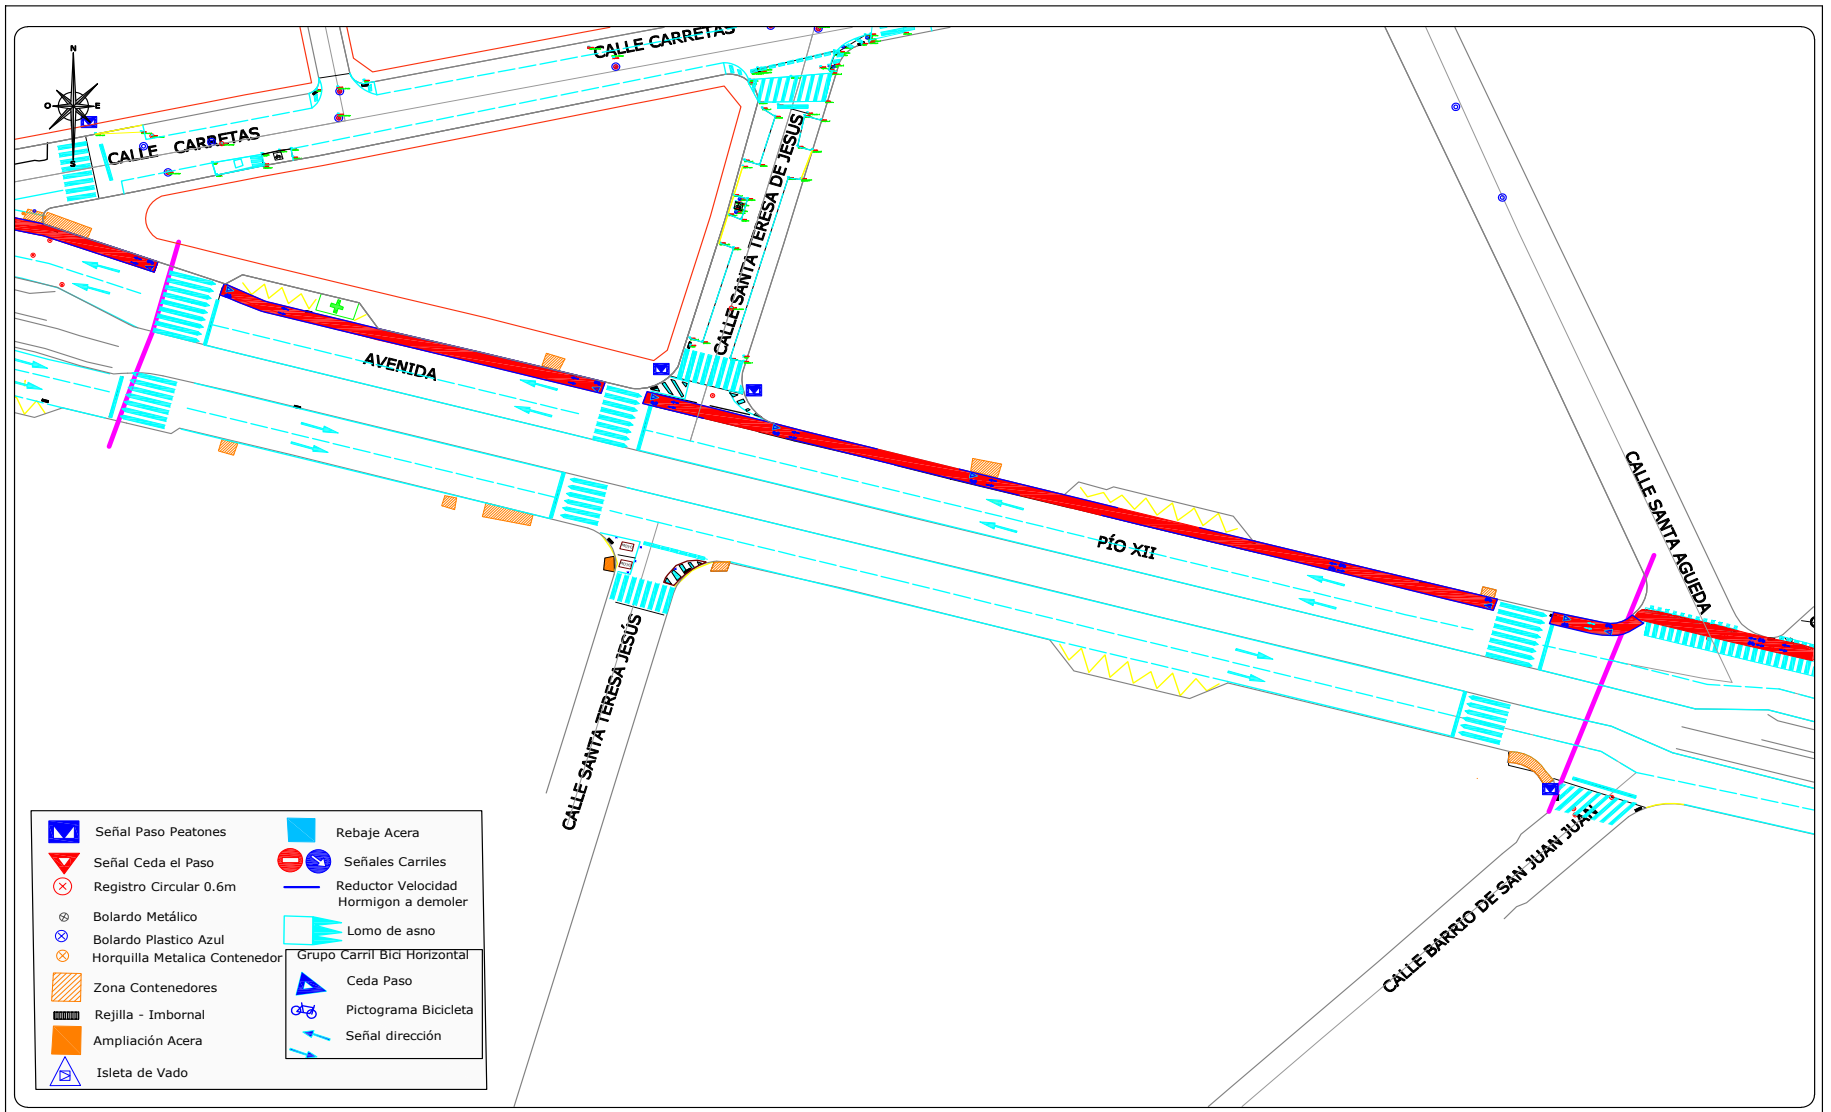

| | | | |
|--|-------------------------------|--|------------------------------|
| | Señal Paso Peatones | | Rebaje Acera |
| | Señal Ceda el Paso | | Señales Carriles |
| | Registro Circular 0.6m | | Reductor Velocidad |
| | Bolardo Metálico | | Hormigon a demoler |
| | Bolardo Plastico Azul | | Lomo de asno |
| | Horquilla Metalica Contenedor | | Grupo Carril Bici Horizontal |
| | Zona Contenedores | | Ceda Paso |
| | Rejilla - Imbornal | | Pictograma Bicicleta |
| | Ampliación Acera | | Señal dirección |
| | Isleta de Vado | | |



Ingeniero Téc.
Topógrafo
Luis González Delgado

Jefe de Sección
Oficina Técnica
Ignacio Saez Madrid

Jefe de Servicio
Oficina Técnica
Francisco J. Sanchez Castellon

PLANO N°
04

FECHA
06/2024


ESCALA
1:600
Original DIN A3
Sist.Coordenadas
ETRS89-UTM30

PLANO
PLANTA GENERAL
AVDA. PIO XII CALLE SANTA TERESA J.


PROYECTO
OBRAS DE ASFALTADO EN AVDA. DE PÍO XII, CALLE ISAAC PERAL Y OTRAS – AÑO 2024. TALAVERA DE LA REINA (TOLEDO)

| | | |
|---|--|---|
| Documento firmado por: IGNACIO SAEZ MADRID FRANCISCO JUAN SANCHEZ CASTELLON | Cargo: JEFE DE SECCIÓN DE OBRAS DE OFICINA TÉCNICA JEFE DE SERVICIO DE OFICINA TECNICA | Fecha/hora: 27/06/2024 13:22 27/06/2024 15:05 |
|---|--|---|

100676d742061b0647b07e833a060d14c

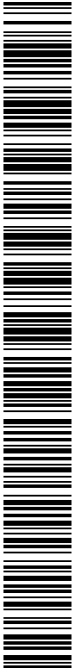

COPIA AUTÉNTICA que puede ser comprobada mediante el Código Seguro de Verificación en <https://sede.talavera.org/validacionDoc?entidad=45165>

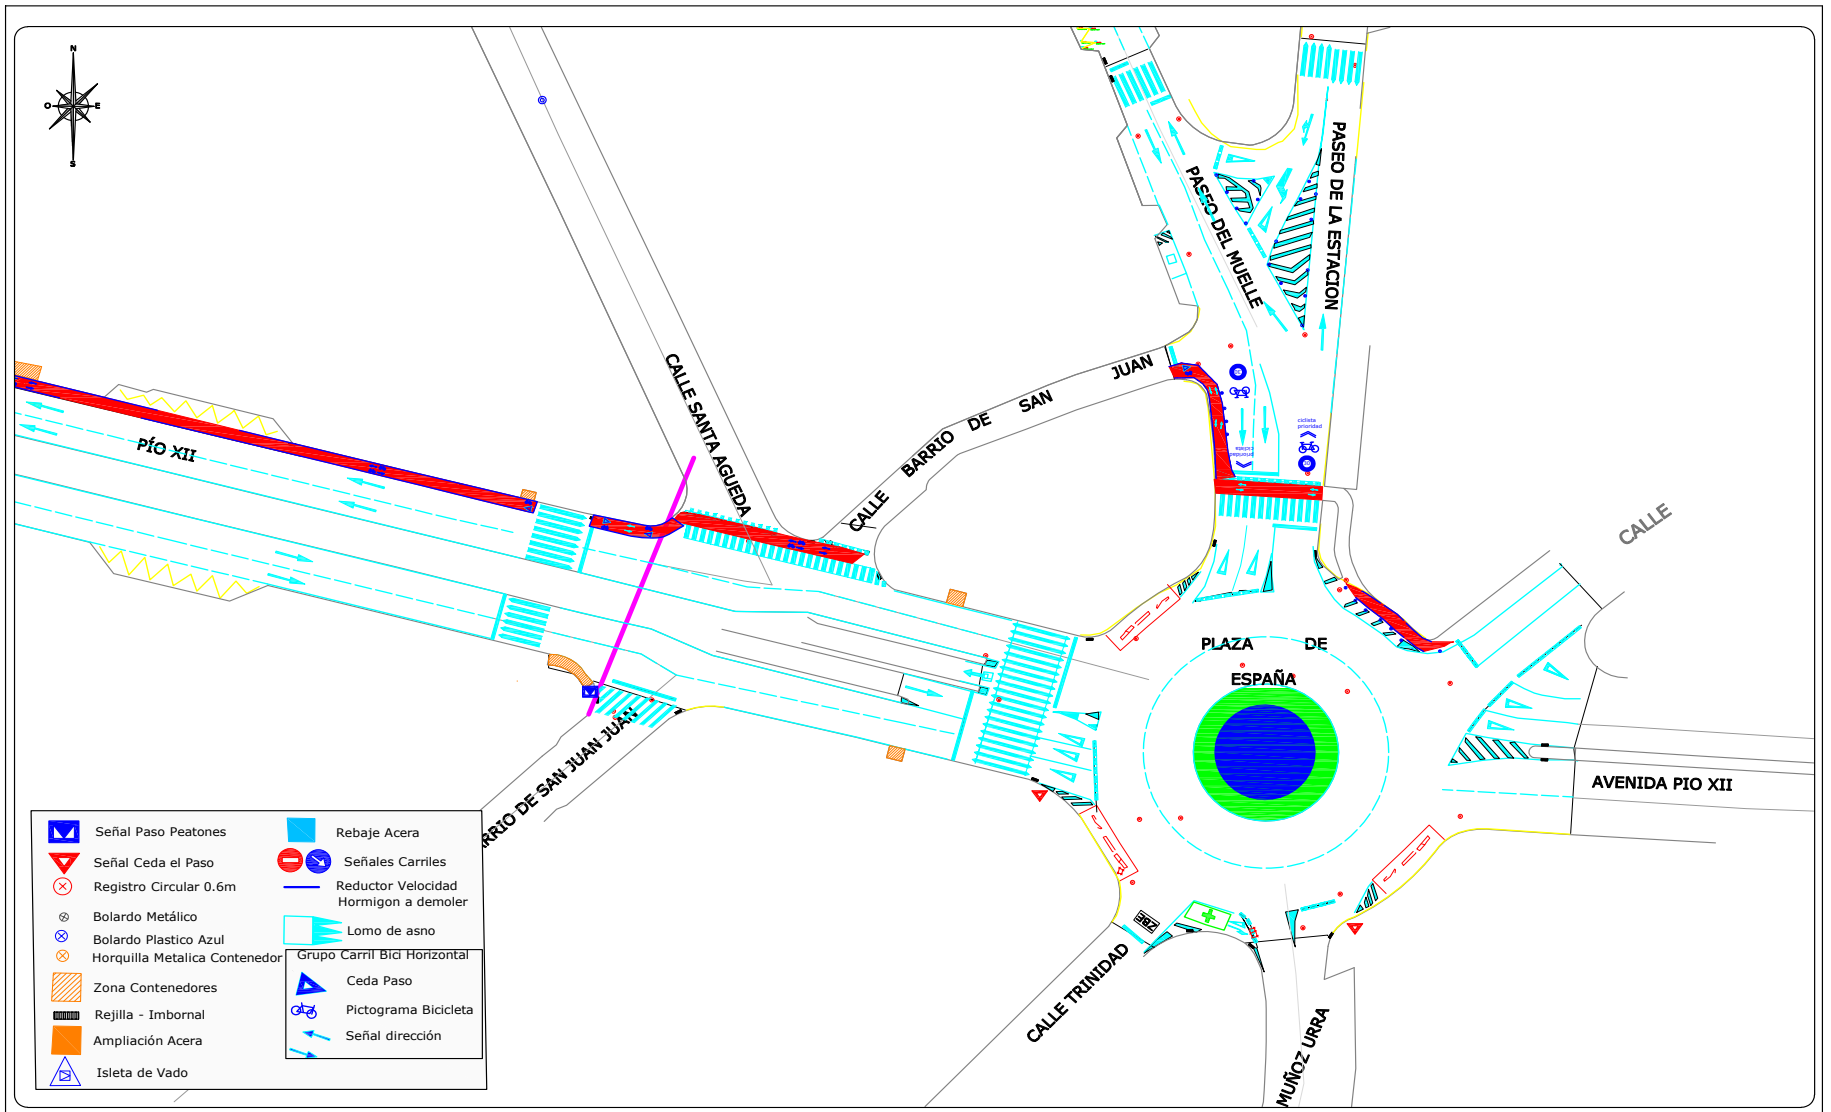

| | | | |
|--|-------------------------------|--|------------------------------|
| | Señal Paso Peatones | | Rebaje Acera |
| | Señal Ceda el Paso | | Señales Carriles |
| | Registro Circular 0.6m | | Reductor Velocidad |
| | Bolardo Metálico | | Hormigon a demoler |
| | Bolardo Plastico Azul | | Lomo de asno |
| | Horquilla Metalica Contenedor | | Grupo Carril Bici Horizontal |
| | Zona Contenedores | | Ceda Paso |
| | Rejilla - Imbornal | | Pictograma Bicicleta |
| | Ampliación Acera | | Señal dirección |
| | Isleta de Vado | | |



| | | |
|-----------------------------|------------------------------------|-------------------------------------|
| Ingeniero Téc. Topógrafo | Jefe de Sección Oficina Técnica | Jefe de Servicio Oficina Técnica |
| Luis González Delgado | Ignacio Saez Madrid | Francisco J. Sanchez Castellon |

| |
|------------------|
| PLANO N° 05 |
| FECHA 06/2024 |


| |
|----------------------------------|
| ESCALA 1:600 |
| Original DIN A3 |
| Sist.Coordenadas ETRS89-UTM30 |

| |
|--|
| PLANO PLANTA GENERAL GLORIETA PLAZA ESPAÑA |
|--|


| |
|---|
| PROYECTO OBRAS DE ASFALTADO EN AVDA. DE PÍO XII, CALLE ISAAC PERAL Y OTRAS – AÑO 2024. TALAVERA DE LA REINA (TOLEDO) |
|---|

| | | |
|---|--|---|
| Documento firmado por: IGNACIO SAEZ MADRID FRANCISCO JUAN SANCHEZ CASTELLON | Cargo: JEFE DE SECCIÓN DE OBRAS DE OFICINA TÉCNICA JEFE DE SERVICIO DE OFICINA TECNICA | Fecha/hora: 27/06/2024 13:22 27/06/2024 15:05 |
|---|--|---|

100676d742061b0647b07e833a060d14c

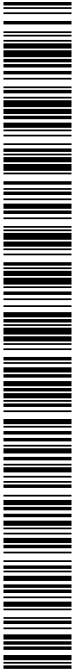


COPIA AUTÉNTICA que puede ser comprobada mediante el Código Seguro de Verificación en <https://sede.talavera.org/validacion/Doc?entidad=45165>

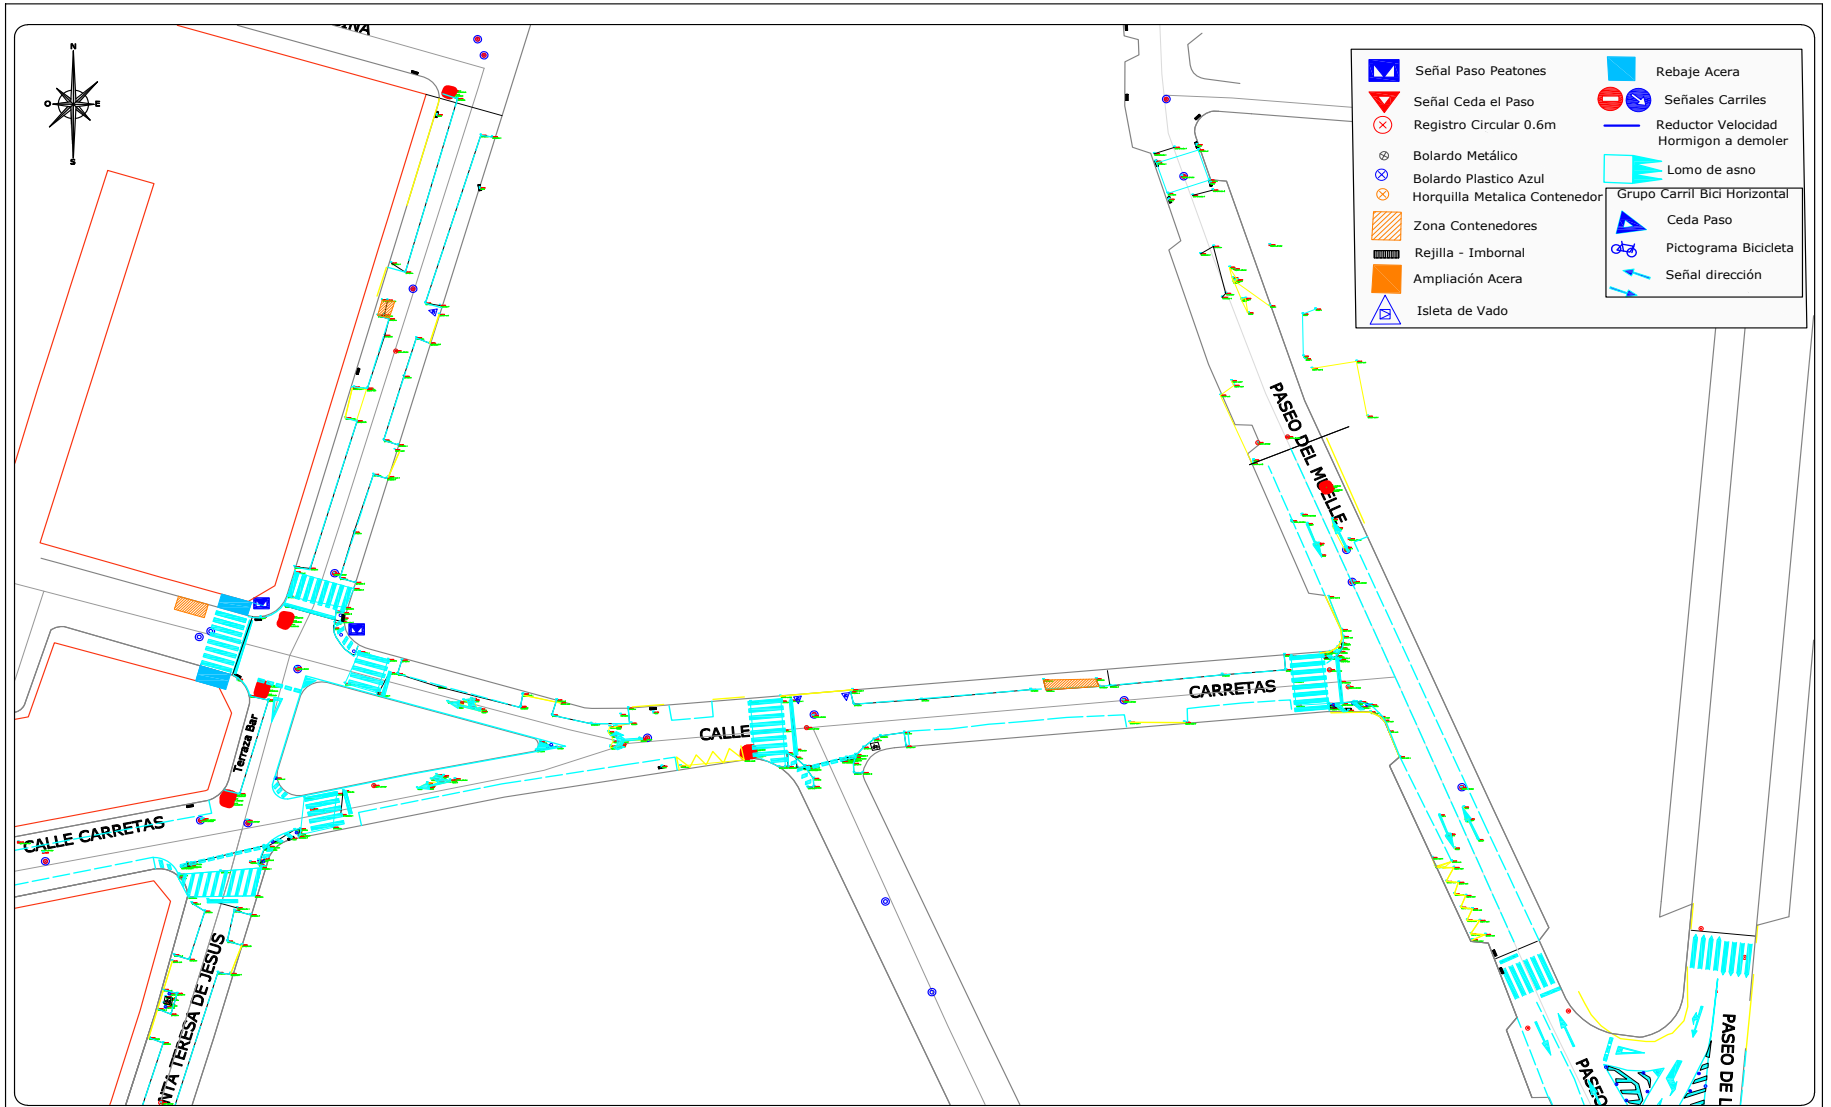


| | | | | | | | |
|--|-----------------------------|------------------------------------|-------------------------------------|------------------|--|---|---|
|  <p>EXCMO. AYTO. TALAVERA DE LA REINA</p> | Ingeniero Téc. Topógrafo | Jefe de Sección Oficina Técnica | Jefe de Servicio Oficina Técnica | PLANO N° 06 | ESCALA 1:600 Original DIN A3 Sist.Coordenadas ETRS89-UTM30 | PLANO PLANTA GENERAL PASEO DEL MUELLE | PROYECTO OBRAS DE ASFALTADO EN AVDA. DE PÍO XII, CALLE ISAAC PERAL Y OTRAS – AÑO 2024. TALAVERA DE LA REINA (TOLEDO) |
| | Luis González Delgado | Ignacio Saez Madrid | Francisco J. Sanchez Castellon | FECHA 06/2024 | | | |

| | | |
|---|--|---|
| Documento firmado por: IGNACIO SAEZ MADRID FRANCISCO JUAN SANCHEZ CASTELLON | Cargo: JEFE DE SECCIÓN DE OBRAS DE OFICINA TÉCNICA JEFE DE SERVICIO DE OFICINA TECNICA | Fecha/hora: 27/06/2024 13:22 27/06/2024 15:05 |
|---|--|---|

100676d742061b0647b07e833a060d14c

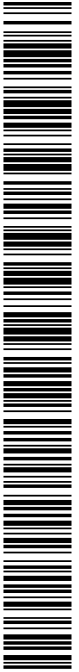

COPIA AUTÉNTICA que puede ser comprobada mediante el Código Seguro de Verificación en <https://sede.talavera.org/validacion/Doc?entidad=45165>

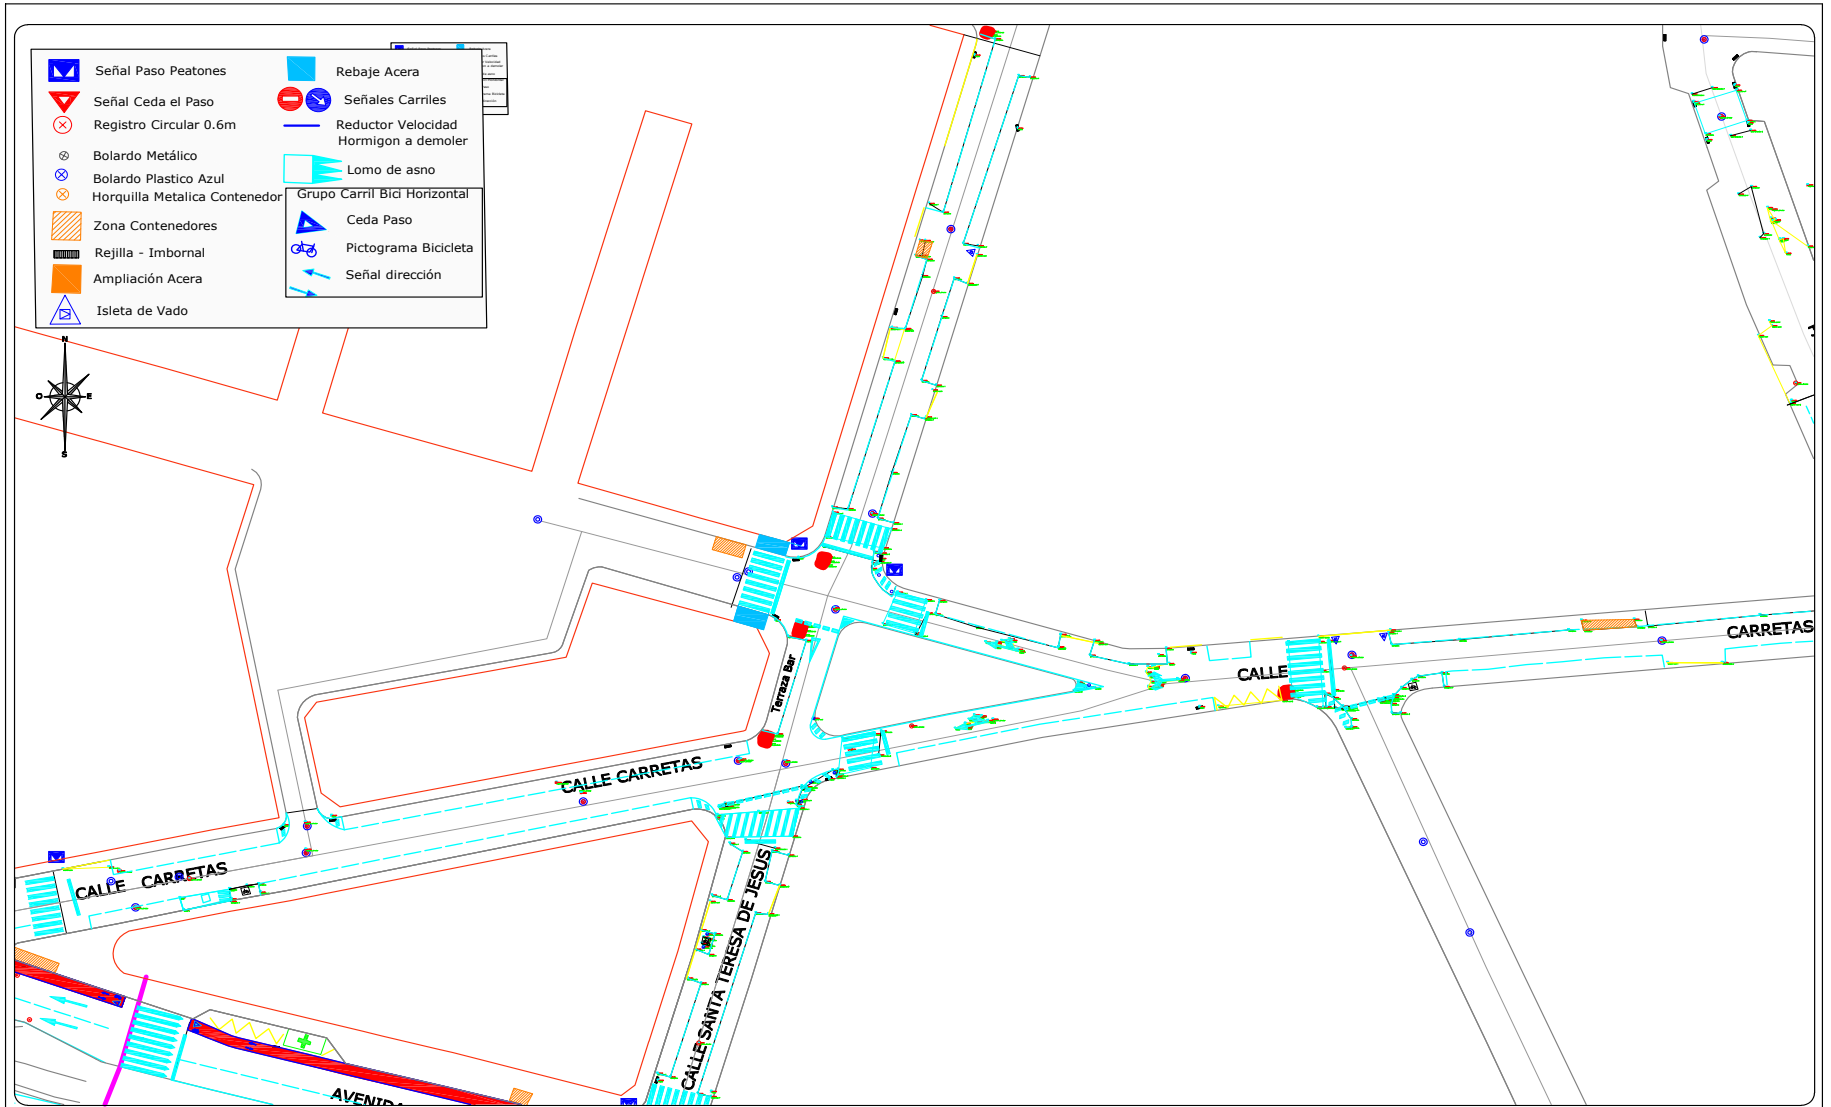

| | | |
|-----------------------------|------------------------------------|-------------------------------------|
| Ingeniero Téc. Topógrafo | Jefe de Sección Oficina Técnica | Jefe de Servicio Oficina Técnica |
| Luis González Delgado | Ignacio Saez Madrid | Francisco J. Sanchez Castellon |

| |
|------------------|
| PLANO N° 07 |
| FECHA 06/2024 |


| |
|----------------------------------|
| ESCALA 1:600 |
| Original DIN A3 |
| Sist.Coordenadas ETRS89-UTM30 |

| |
|---|
| PLANO PLANTA GENERAL CALLE CARRETAS |
|---|


| |
|---|
| PROYECTO OBRAS DE ASFALTADO EN AVDA. DE PÍO XII, CALLE ISAAC PERAL Y OTRAS – AÑO 2024. TALAVERA DE LA REINA (TOLEDO) |
|---|

| | | |
|---|--|---|
| Documento firmado por: IGNACIO SAEZ MADRID FRANCISCO JUAN SANCHEZ CASTELLON | Cargo: JEFE DE SECCIÓN DE OBRAS DE OFICINA TÉCNICA JEFE DE SERVICIO DE OFICINA TECNICA | Fecha/hora: 27/06/2024 13:22 27/06/2024 15:05 |
|---|--|---|

100676d742061b0647b07e833a060d14c

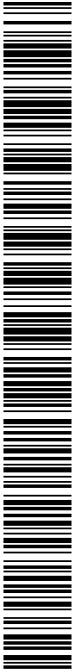

COPIA AUTÉNTICA que puede ser comprobada mediante el Código Seguro de Verificación en <https://sede.talavera.org/validacion/Doc/?entidad=45165>

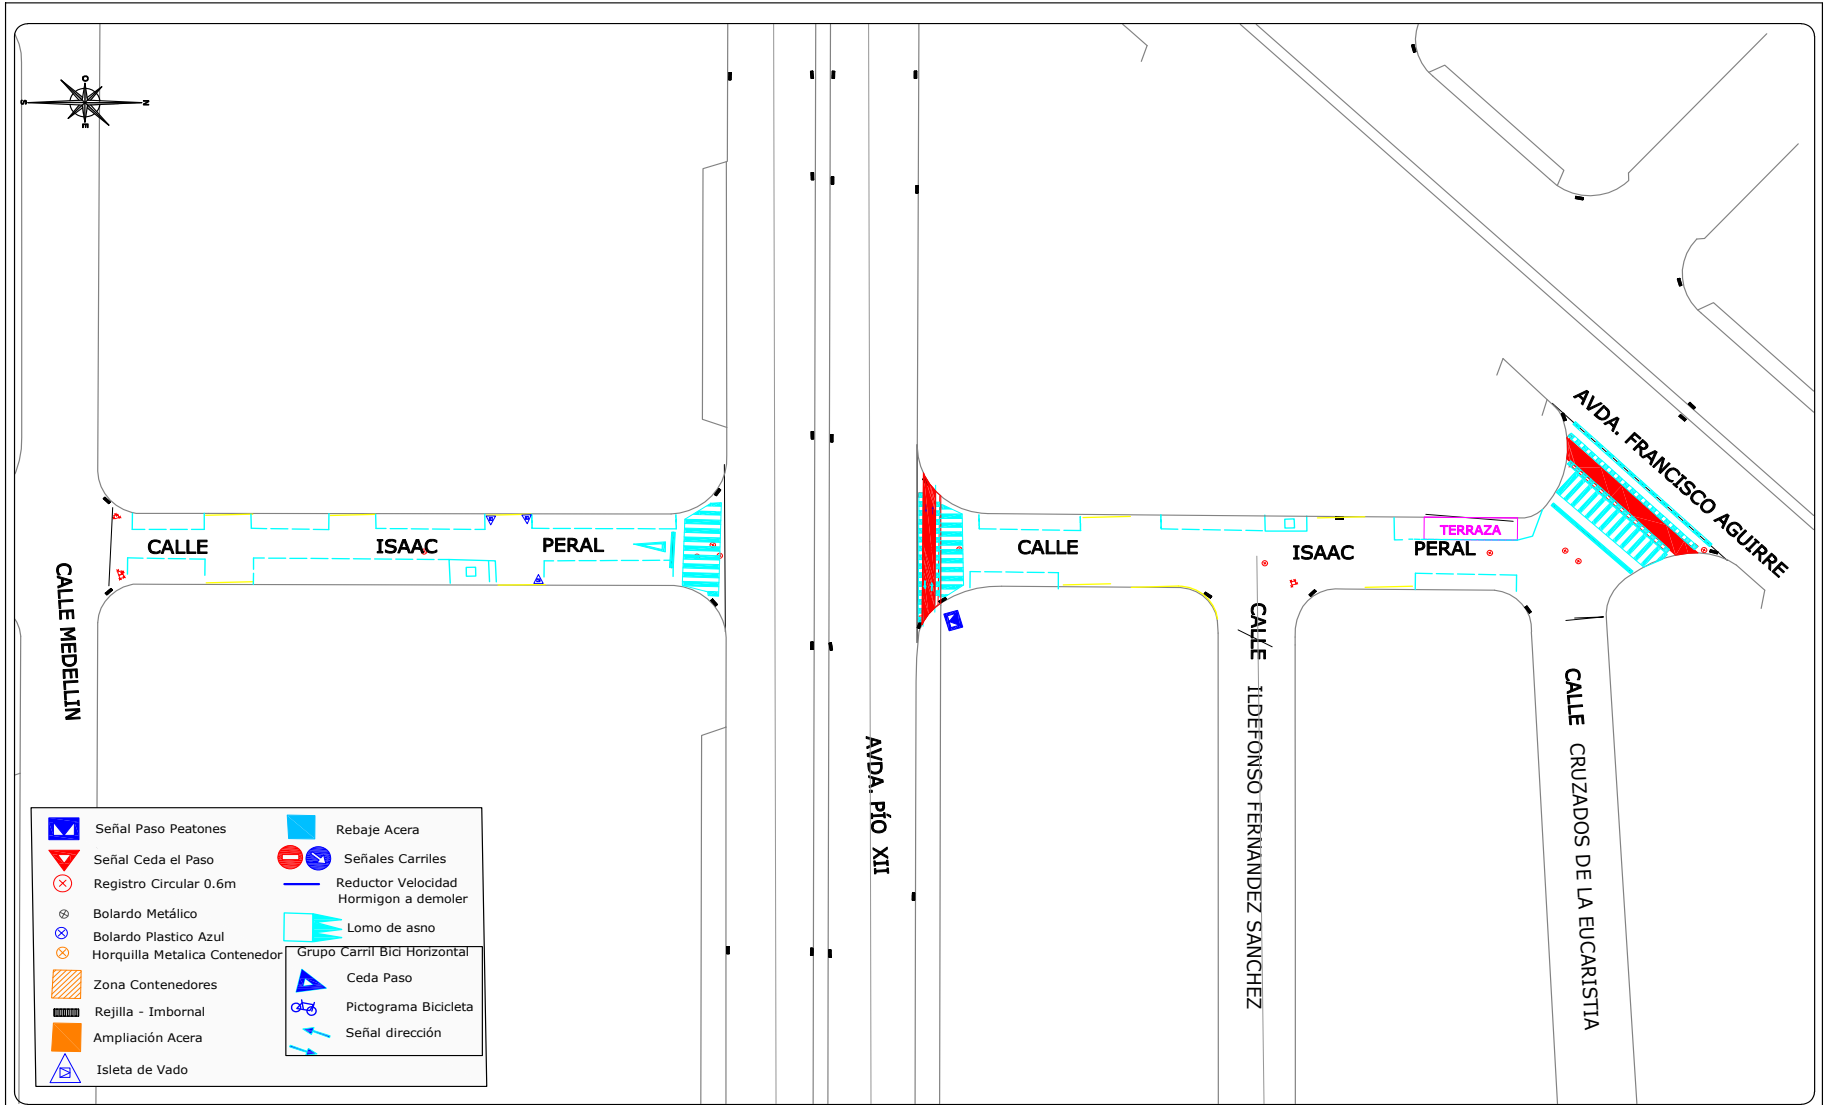

| | | |
|-----------------------------|------------------------------------|-------------------------------------|
| Ingeniero Téc. Topógrafo | Jefe de Sección Oficina Técnica | Jefe de Servicio Oficina Técnica |
| Luis González Delgado | Ignacio Saez Madrid | Francisco J. Sanchez Castellon |

PLANO N°
08

FECHA
06/2024

ESCALA
1:600
Original DIN A3
Sist.Coordenadas
ETRS89-UTM30

PLANO
PLANTA GENERAL
CALLE ISAAC PERAL

PROYECTO
OBRAS DE ASFALTADO EN AVDA. DE PÍO XII, CALLE
ISAAC PERAL Y OTRAS – AÑO 2024. TALAVERA DE
LA REINA (TOLEDO)

| | | |
|---|--|---|
| Documento firmado por: IGNACIO SAEZ MADRID FRANCISCO JUAN SANCHEZ CASTELLON | Cargo: JEFE DE SECCIÓN DE OBRAS DE OFICINA TÉCNICA JEFE DE SERVICIO DE OFICINA TECNICA | Fecha/hora: 27/06/2024 13:22 27/06/2024 15:05 |
|---|--|---|