

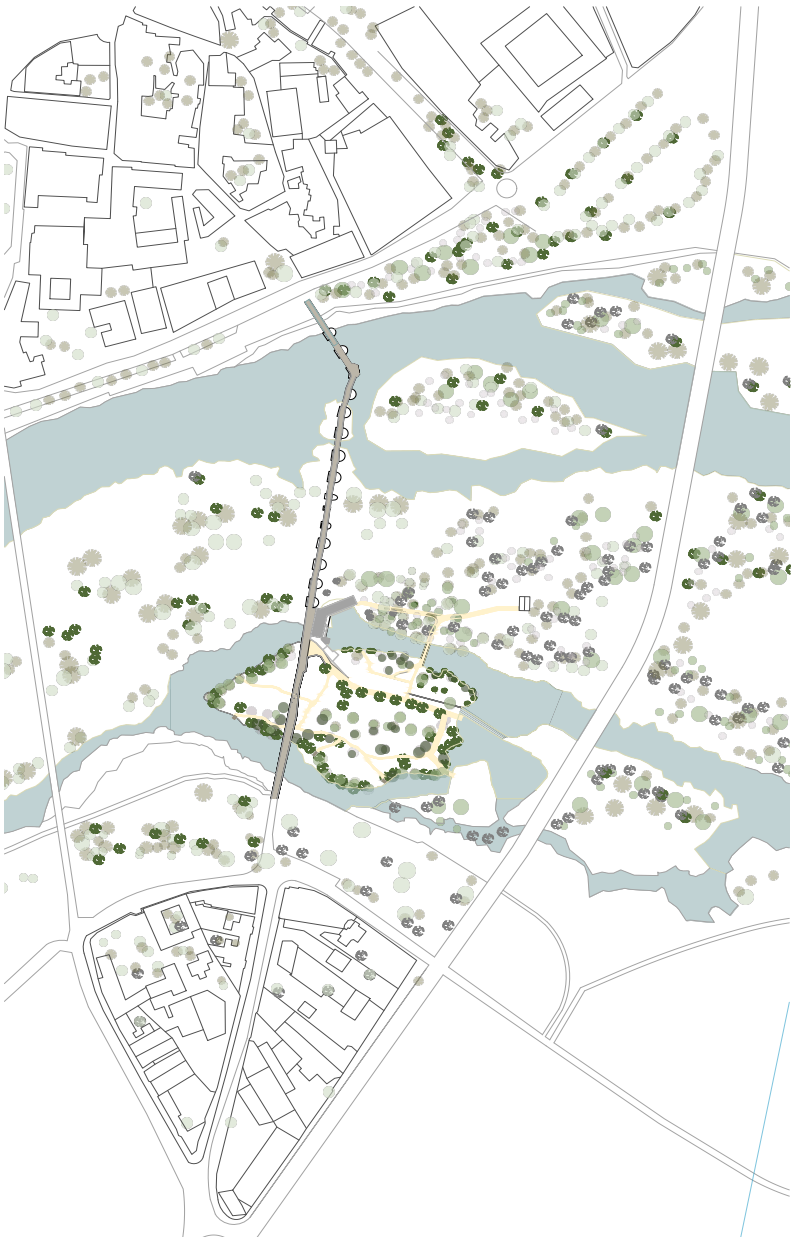
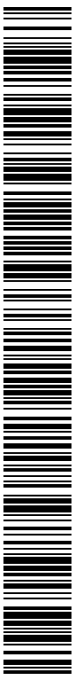


PROYECTO DE REHABILITACIÓN DE LA ANTIGUA CENTRAL HIDROELÉCTRICA			
Puente Romano, Talavera de la Reina, Toledo			
PLANO	PLANO DE SITUACIÓN	Nº DE PLANO	G.01
PROPIEDAD	AYUNTAMIENTO DE TALAVERA DE LA REINA	ARQUITECTOS	CÓDIGO ARQUITECTURA, S.L.P. LUIS GARCÍA ALBA RAÚL GIL JIMENO
ESCALA	1/2000 - 1/500	FECHA	FEB 2022
MODIFICADO		Nº DE PROYECTO	2022.XX

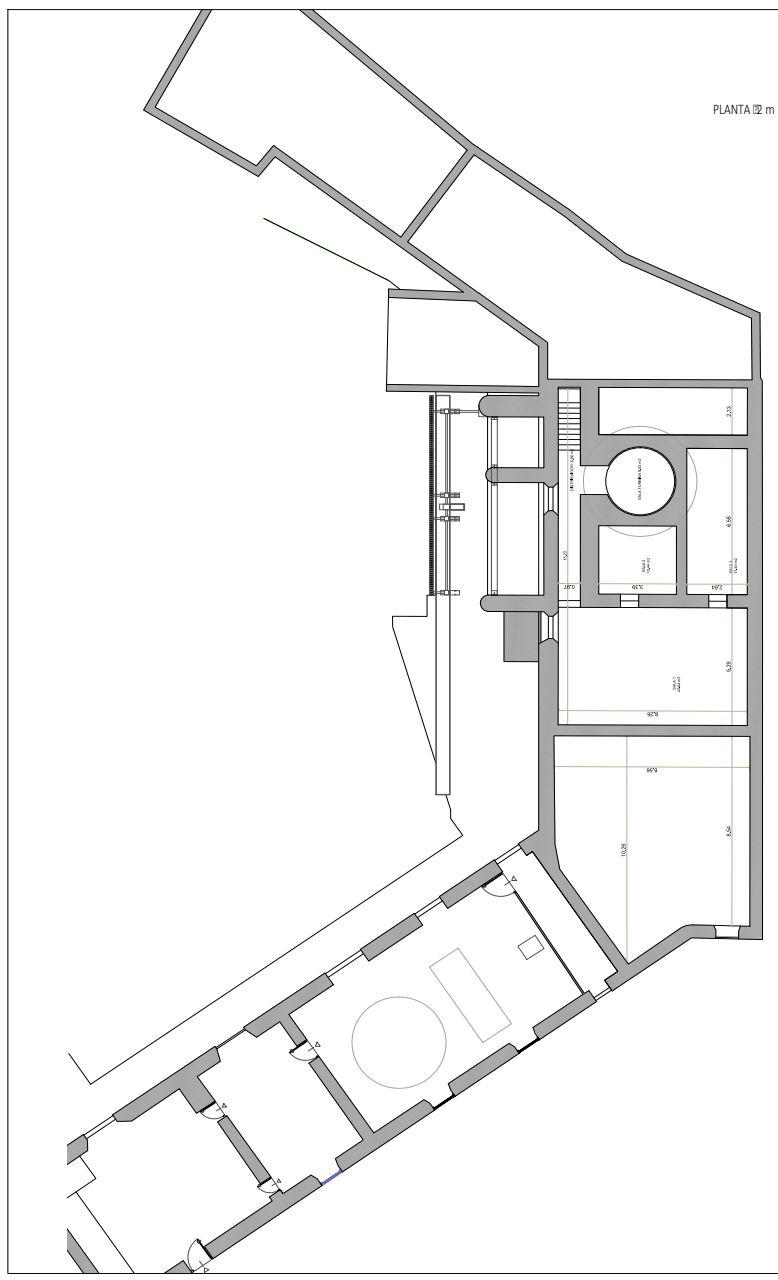


K00676074233130d0c207e629a040830m

COPIA AUTÉNTICA que puede ser comprobada mediante el Código Seguro de Verificación en <https://sede.talavera.org/validacionDoc/?entidad=45165>

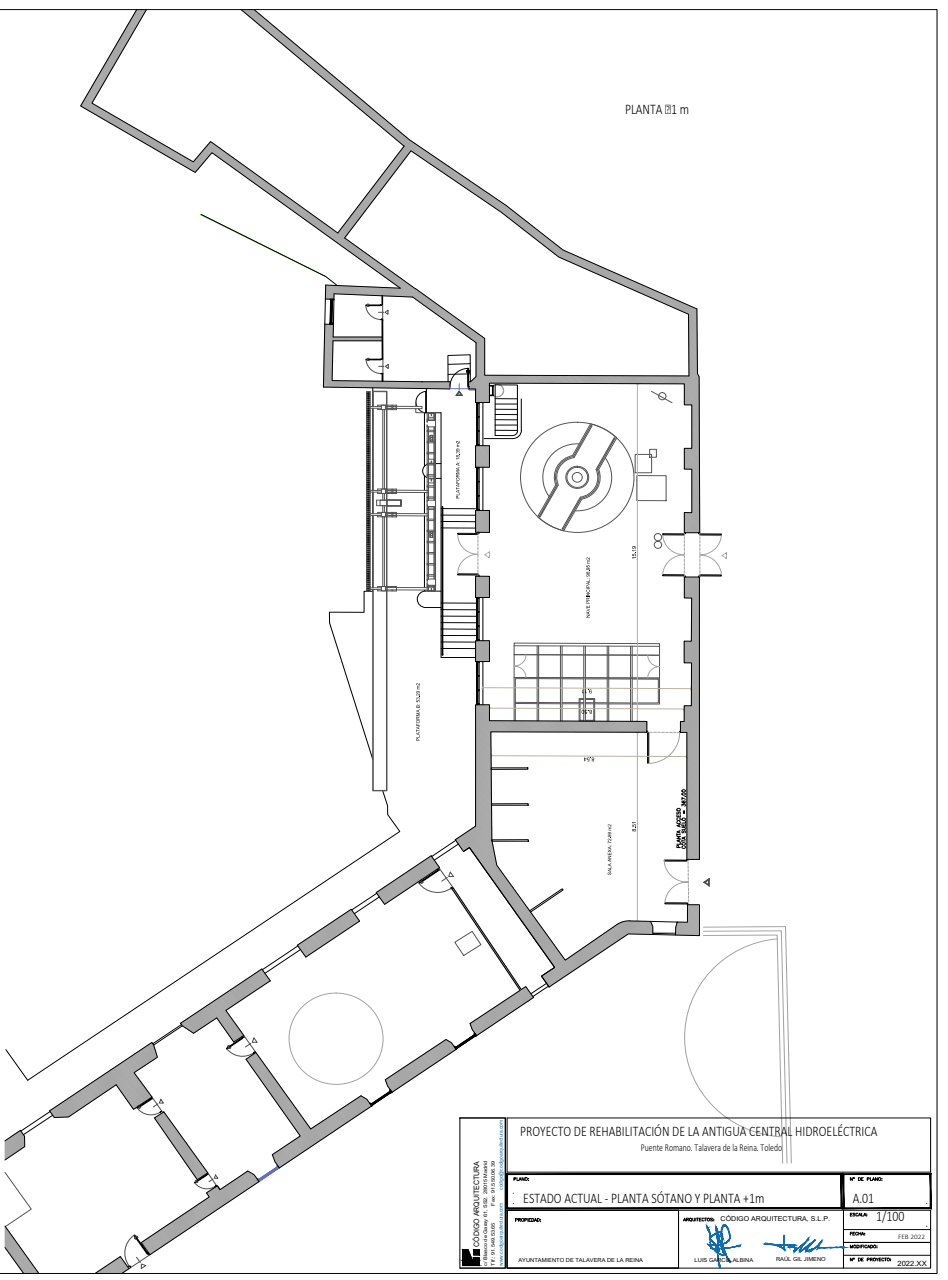


k00676074233130d0c207e629a04083bm

COPIA AUTÉNTICA que puede ser comprobada mediante el Código Seguro de Verificación en <https://sede.talavera.org/validacionDoc?entidad=45165>

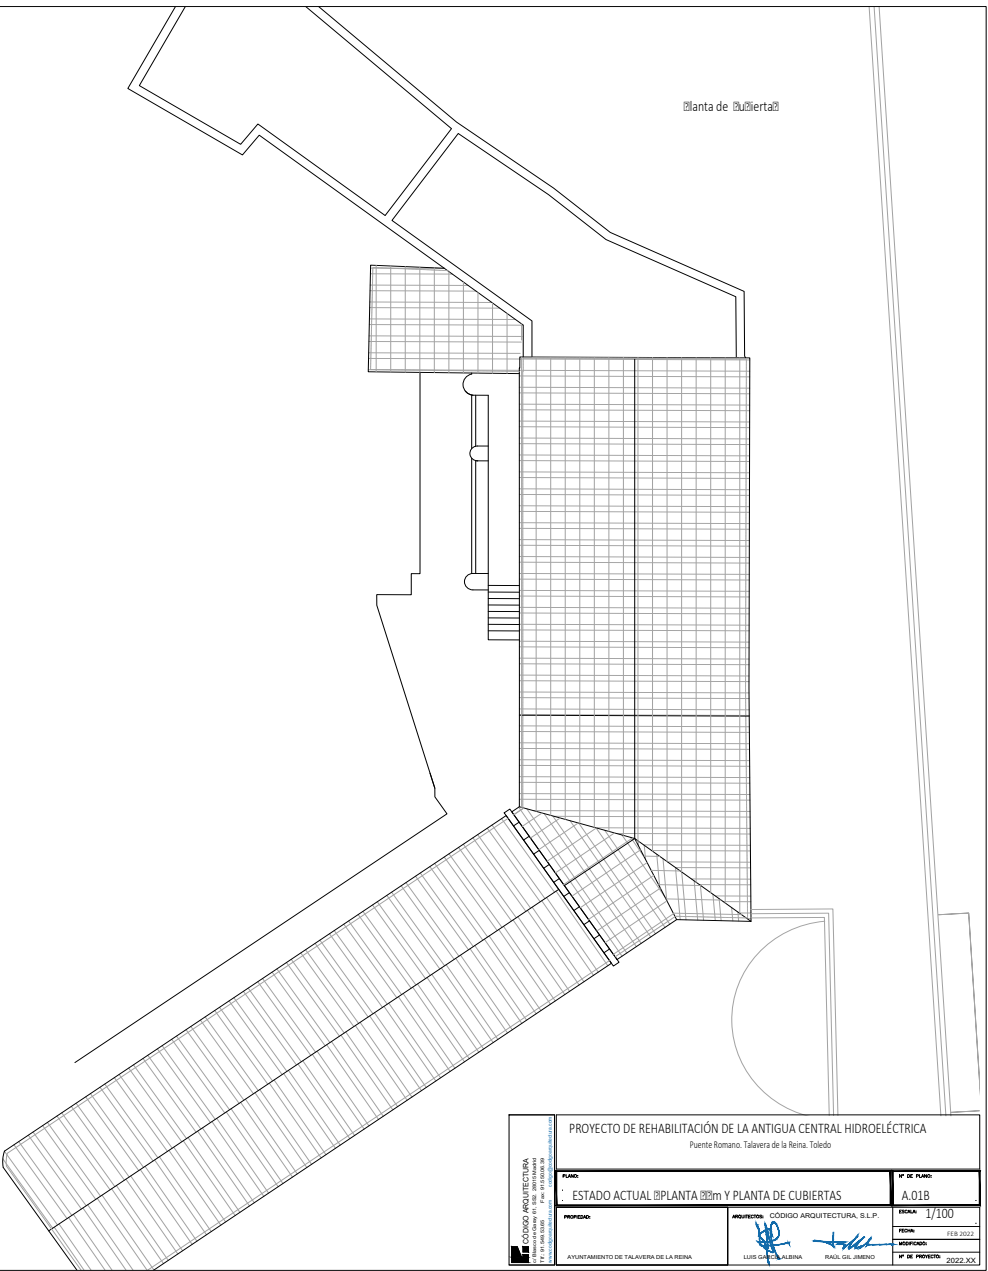

Planta de Cubiertas

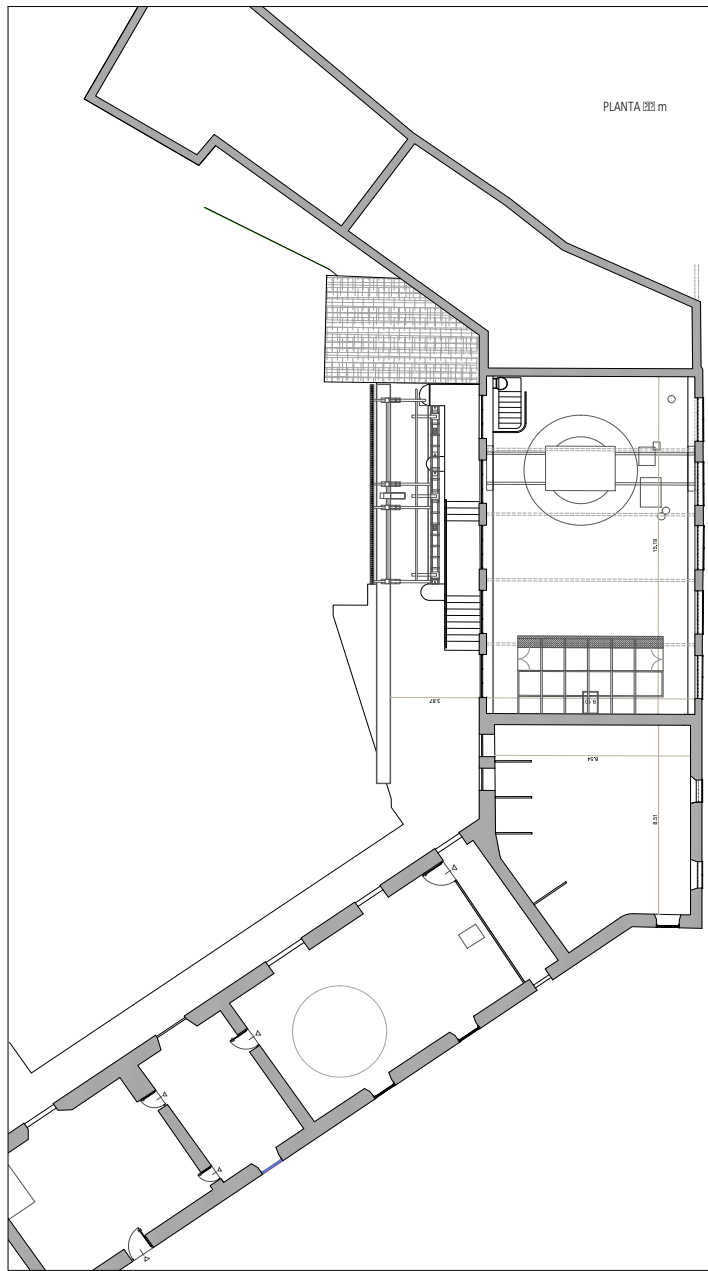

PLANTA 00m

PROYECTO DE REHABILITACIÓN DE LA ANTIGUA CENTRAL HIDROELÉCTRICA Puente Romano, Talavera de la Reina, Toledo			
PLANO	ESTADO ACTUAL PLANTA 00m Y PLANTA DE CUBIERTAS	Nº DE PLANO	A.01B
PROPIEDAD	AYUNTAMIENTO DE TALAVERA DE LA REINA	ESCALA	1/100
ARQUITECTA	CÓDIGO ARQUITECTURA, S.L.P.	FECHA	FEB 2022
PROYECTO	LUIS GARCÍA ALBA	MODIFICADO	
	RAÚL GIL JIMENO	Nº DE PROYECTO	2022.XX




k00676074233130d0c207e629a04083bm

COPIA AUTÉNTICA que puede ser comprobada mediante el Código Seguro de Verificación en <https://sede.talavera.org/validacion/Doc?entidad=45165>


K006760742331300dc207e629a04083bm




COPIA AUTÉNTICA que puede ser comprobada mediante el Código Seguro de Verificación en <https://sede.talavera.org/validacionDoc/?entidad=45165>

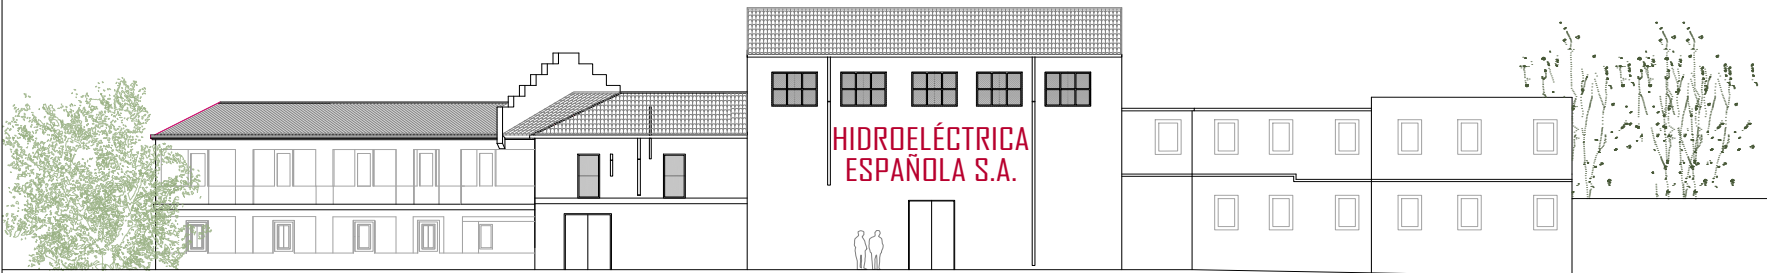


ALZADO OESTE
ESTADO ACTUAL

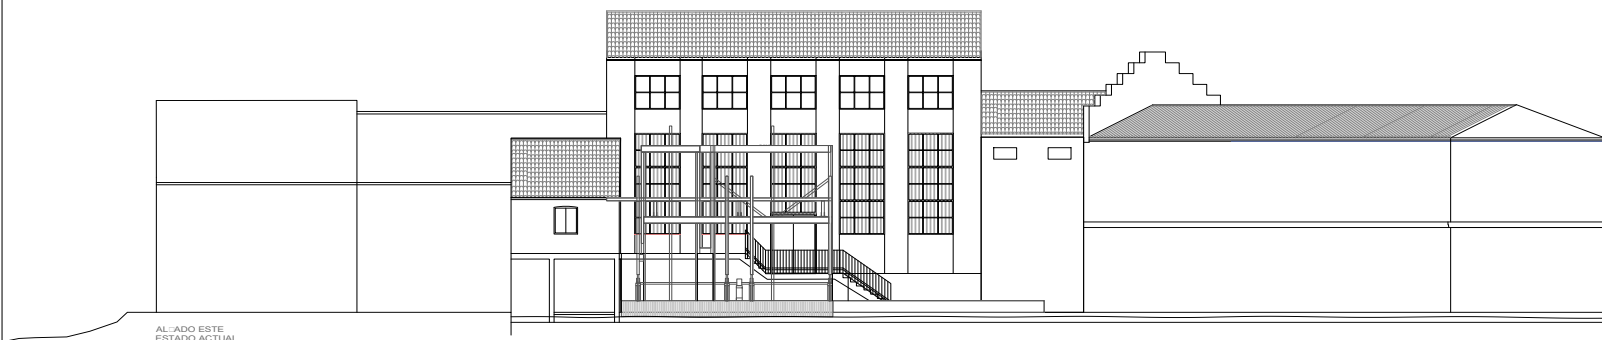

ALZADO ESTE
ESTADO ACTUAL

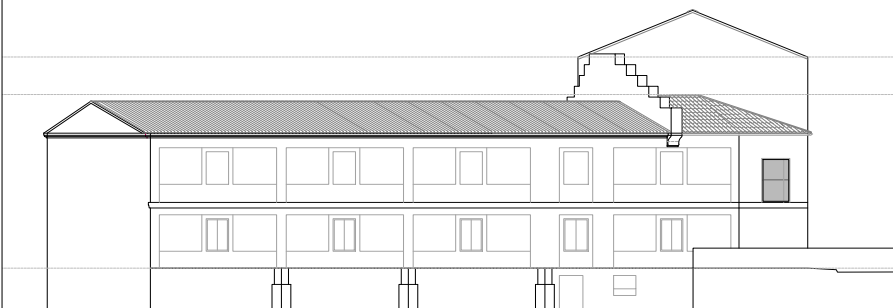

ALZADO NORTE
ESTADO ACTUAL

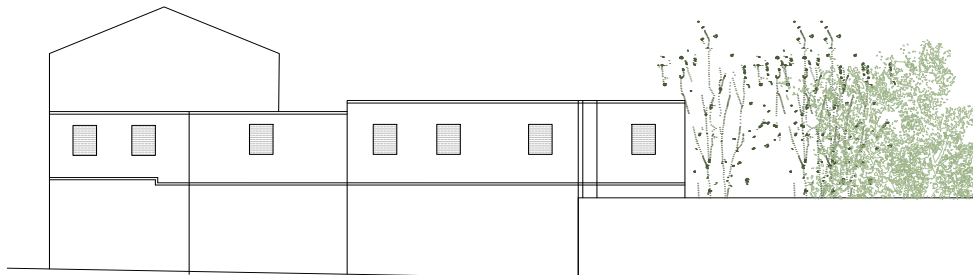


ALZADO SUR
ESTADO ACTUAL

PROYECTO DE REHABILITACIÓN DE LA ANTIGUA CENTRAL HIDROELÉCTRICA Puente Romano. Talavera de la Reina. Toledo			
PLANO	ALZADOS ESTADO ACTUAL	Nº DE PLANO	A.02
PROYECTO	AYUNTAMIENTO DE TALAVERA DE LA REINA	ESCALA	1/100
PROYECTISTA	CÓDIGO ARQUITECTURA, S.L.P.	FECHA	FEB 2022
PROYECTISTA	LUIS GARCÍA ALBA	PROYECTISTA	RAÚL GIL JIMENO
PROYECTISTA	AYUNTAMIENTO DE TALAVERA DE LA REINA	Nº DE PROYECTO	2022 XX



K00676074233130d6c207e629a04083bm


COPIA AUTÉNTICA que puede ser comprobada mediante el Código Seguro de Verificación en <https://sede.talavera.org/validacionDoc/?entidad=45165>

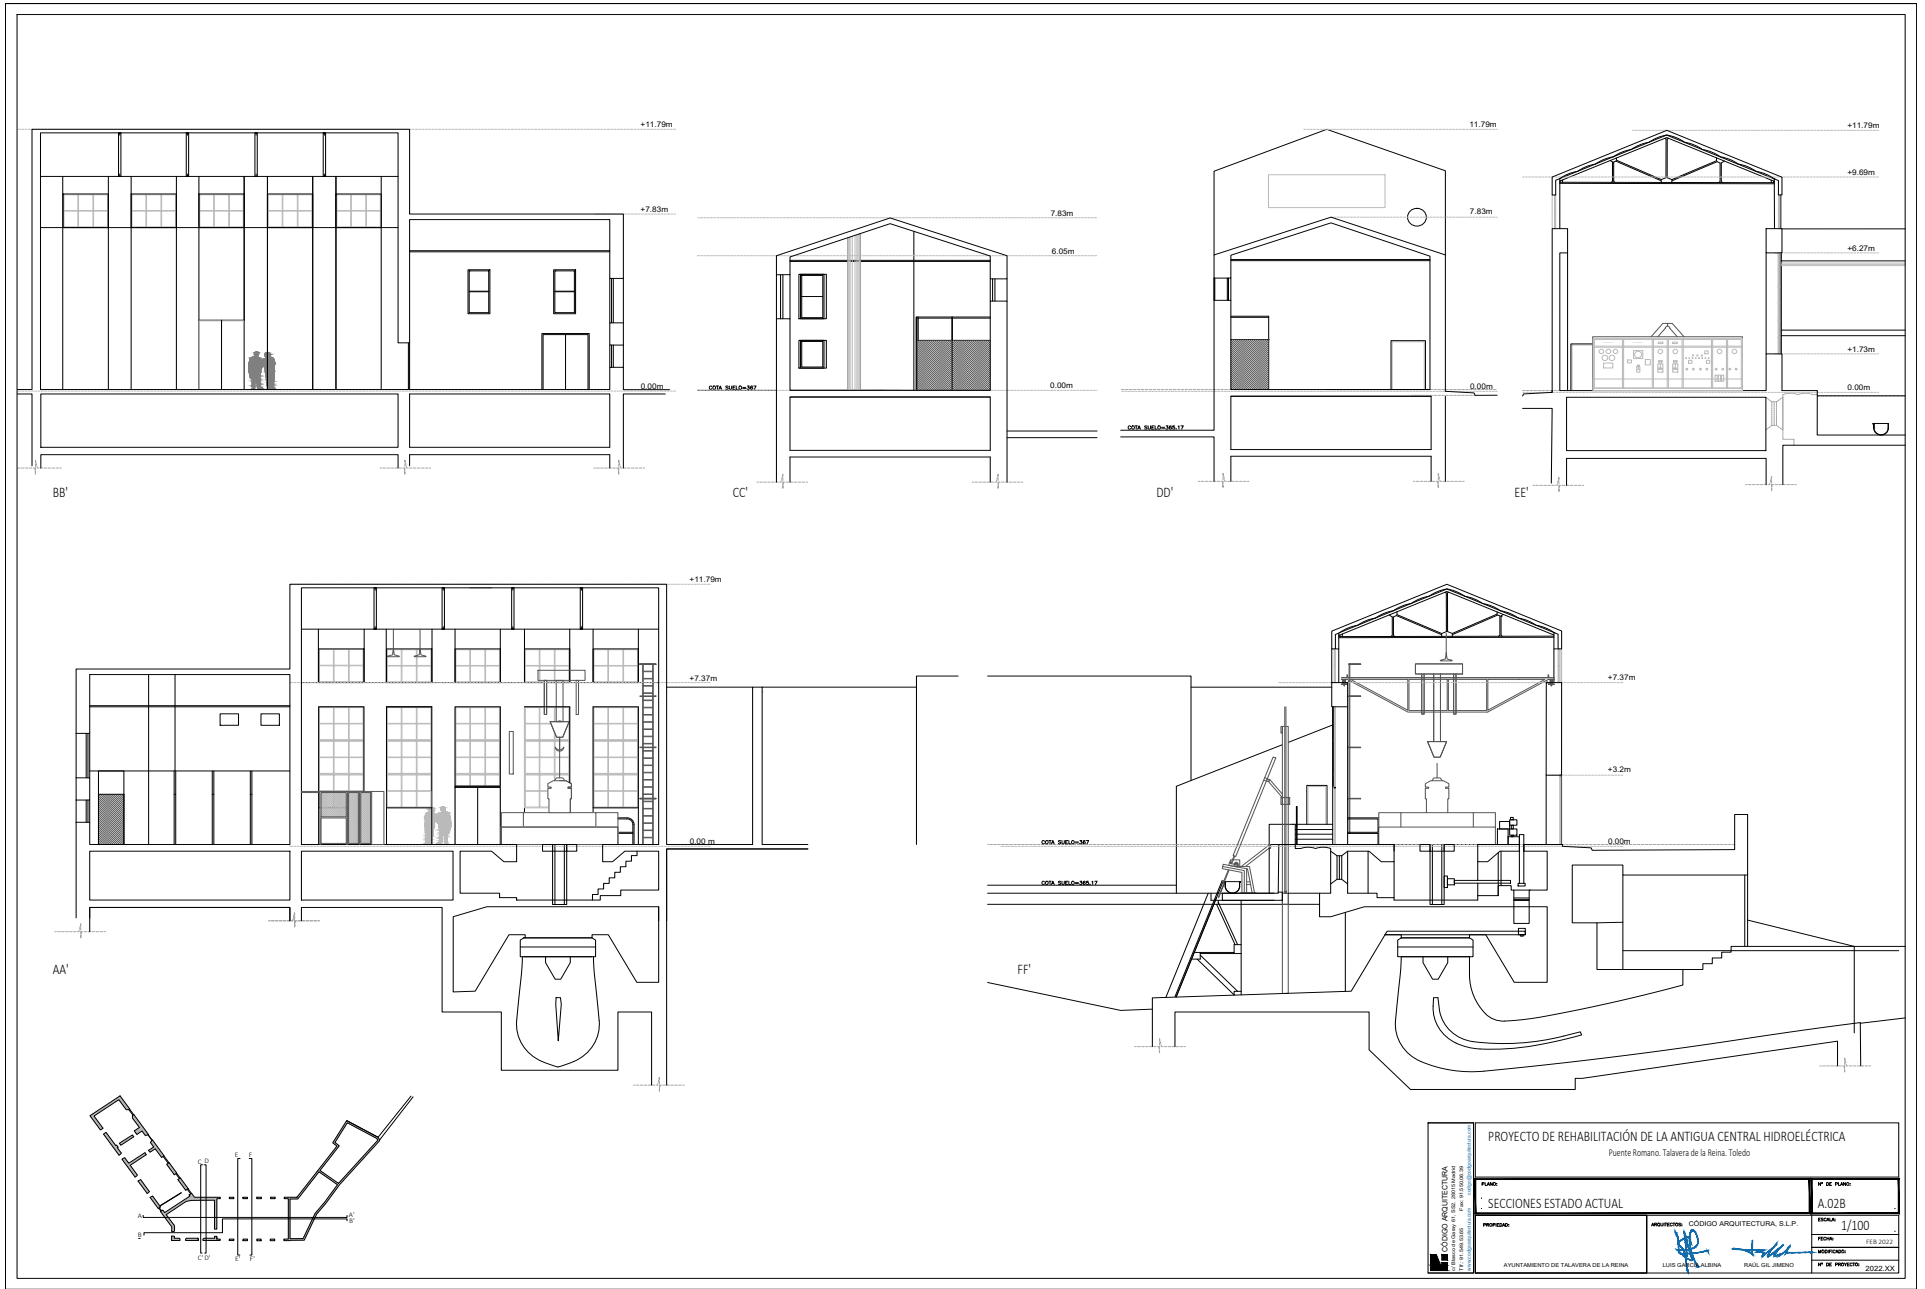



k00676074233130d0c207e629a04083bm


COPIA AUTÉNTICA que puede ser comprobada mediante el Código Seguro de Verificación en <https://sede.talavera.org/validacionDoc/?entidad=45165>

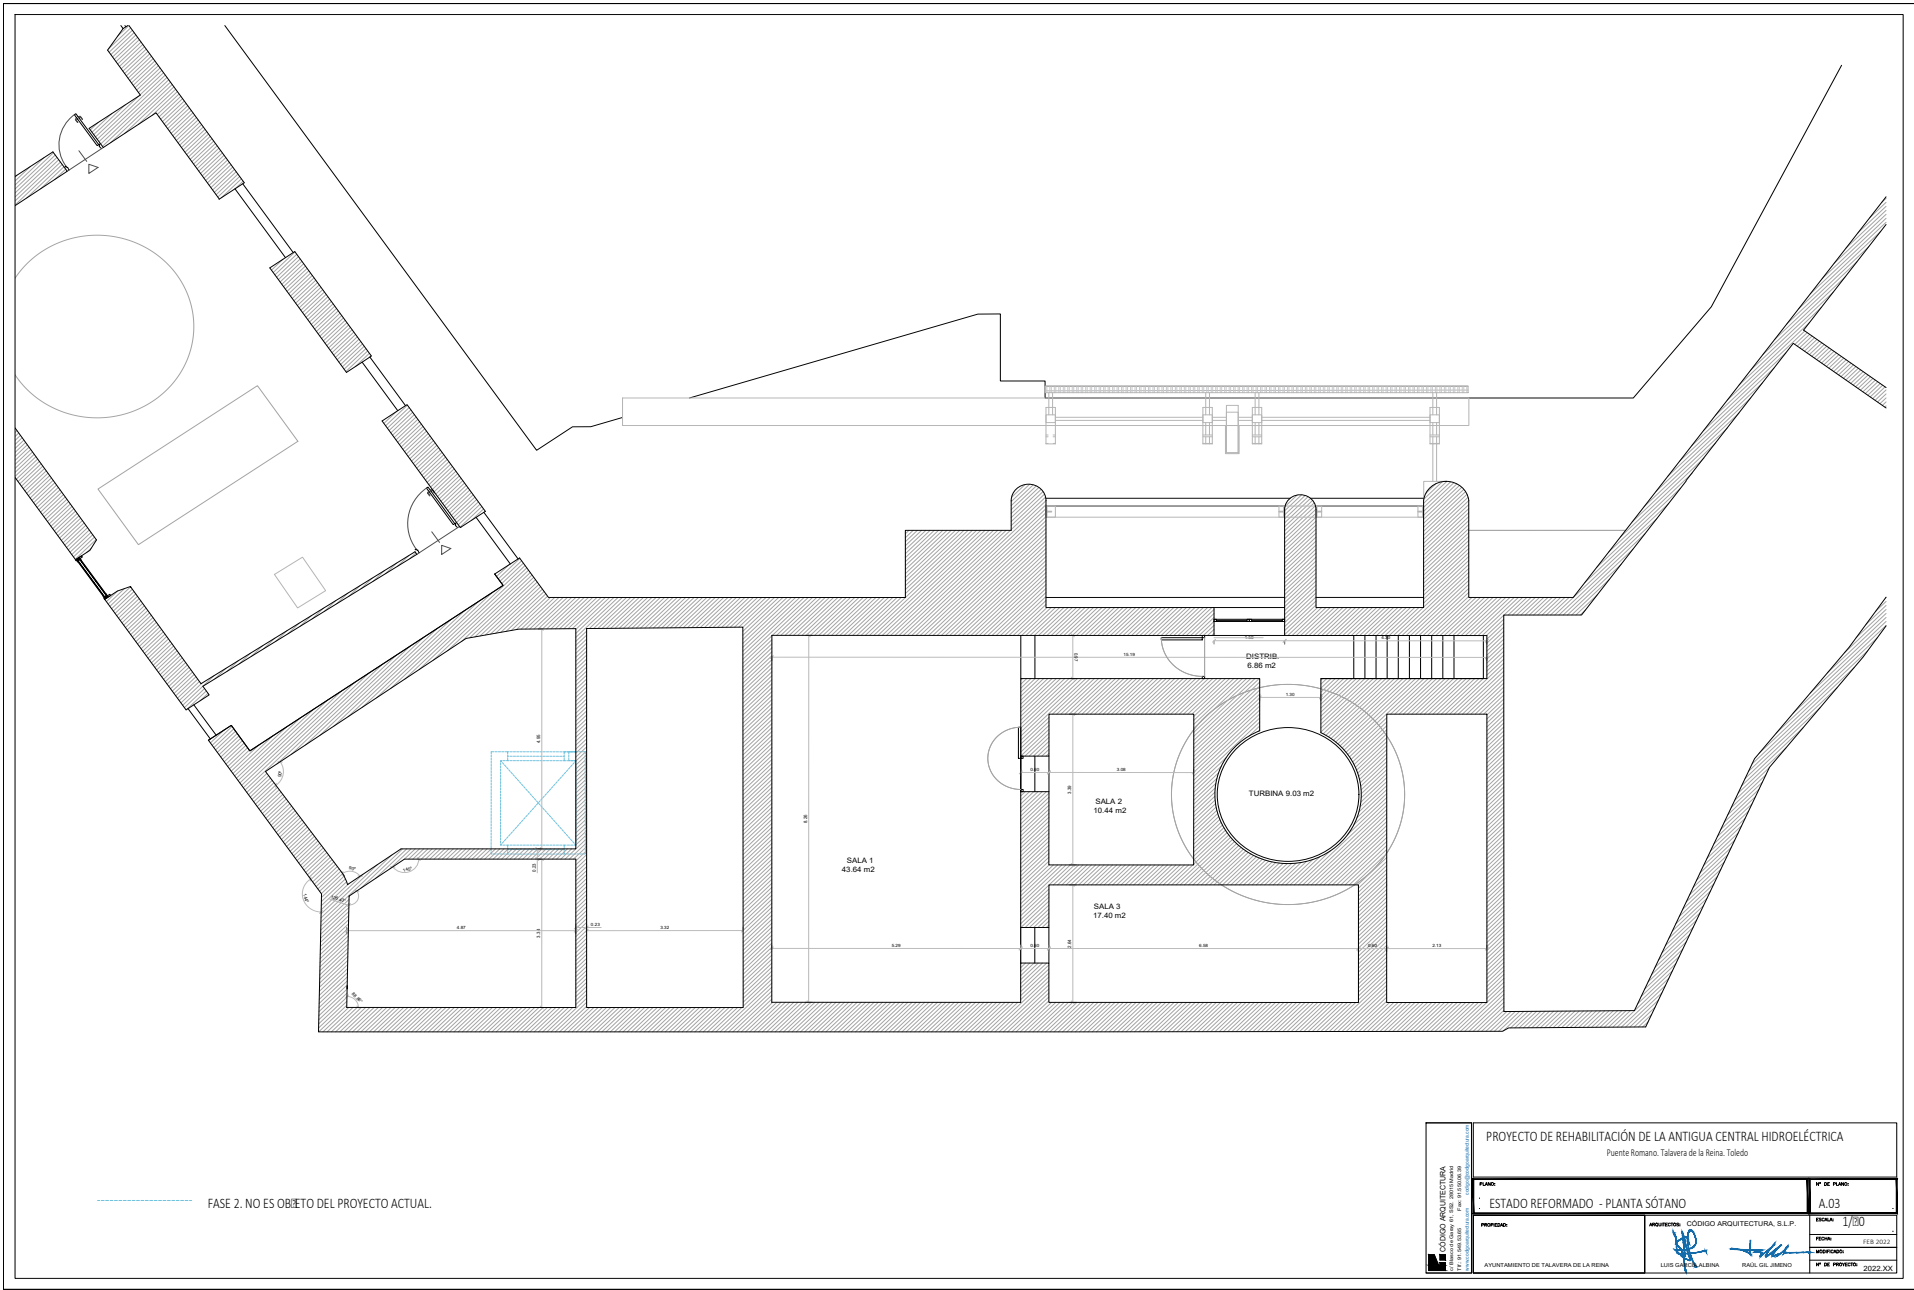

k00676074233130d0c207e629a040830m



COPIA AUTÉNTICA que puede ser comprobada mediante el Código Seguro de Verificación en <https://sede.talavera.org/validacionDoc/?entidad=45165>

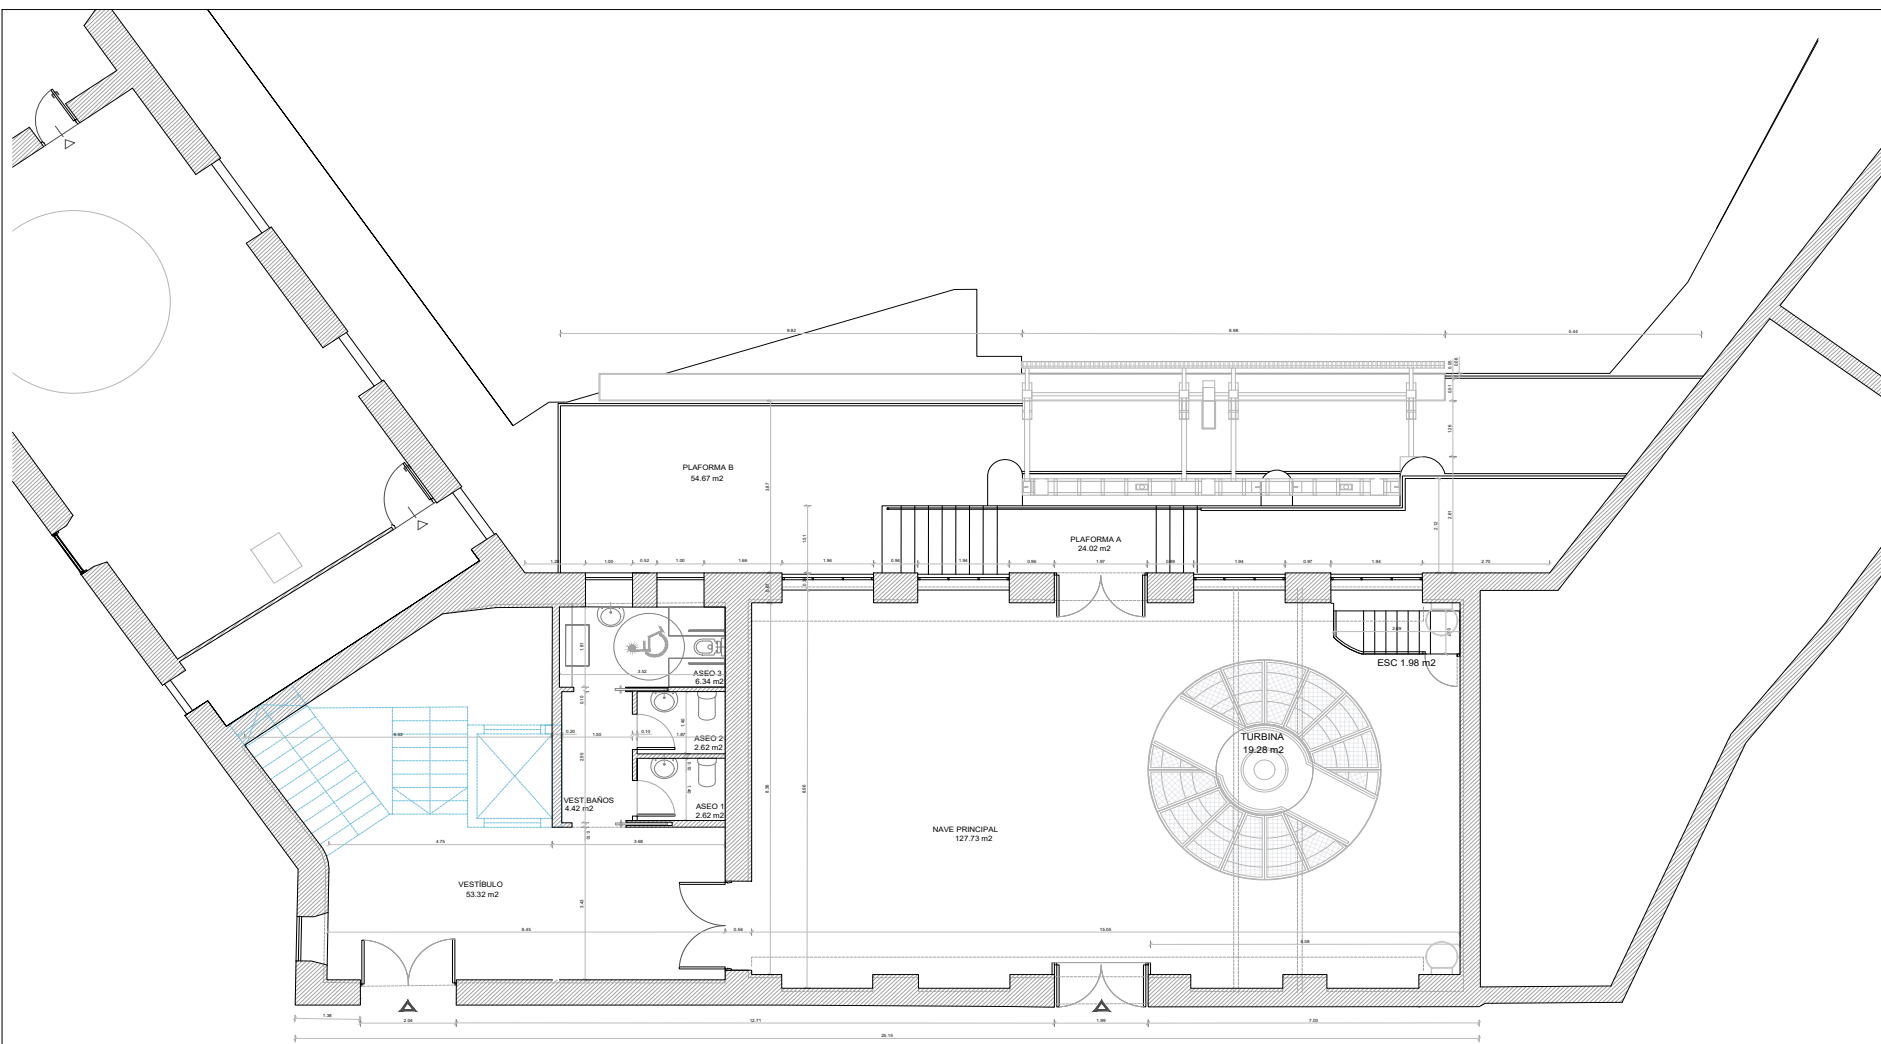


----- FASE 2. NO ES OBJETO DEL PROYECTO ACTUAL.

PROYECTO DE REHABILITACIÓN DE LA ANTIGUA CENTRAL HIDROELÉCTRICA Puente Romano. Talavera de la Reina. Toledo			
PLANO	ESTADO REFORMADO @PLANTA @1m	Nº DE PLANO	
		A.03B	
PROYECTO	PROYECTO	FECHA	1/30
		FECHA	FEB 2022
AYUNTAMIENTO DE TALAVERA DE LA REINA	LUIS GARCÍA ALBA	RAÚL GIL JIMENO	Nº DE PROYECTO 2022 XX



K00676074233130d0c207e629a040830m

COPIA AUTÉNTICA que puede ser comprobada mediante el Código Seguro de Verificación en <https://sede.talavera.org/validacionDoc/?entidad=45165>

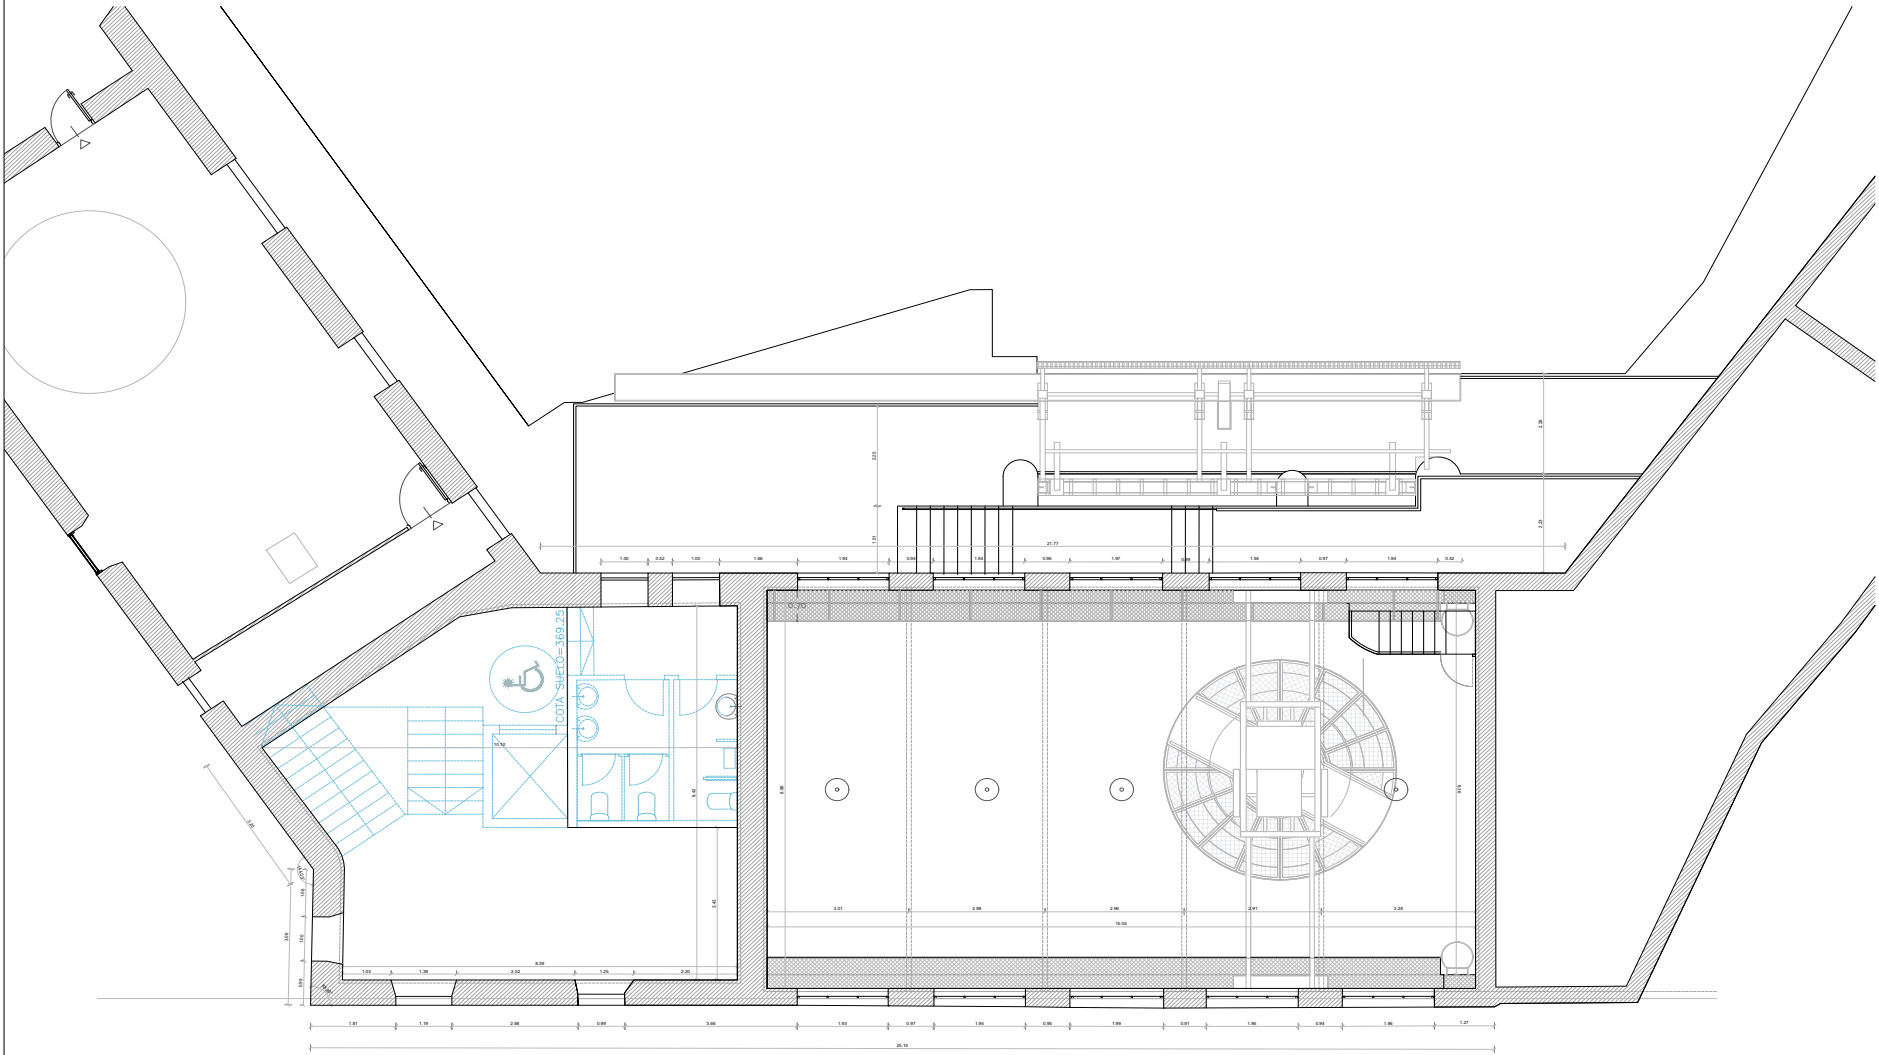


----- FASE 2. NO ES OBJETO DEL PROYECTO ACTUAL.

PROYECTO DE REHABILITACIÓN DE LA ANTIGUA CENTRAL HIDROELÉCTRICA Puente Romano. Talavera de la Reina. Toledo			
PLANO	ESTADO REFORMADO PLANTA 00m	Nº DE PLANO	
		A.03C	
PROYECTO	AUTOR/PROYECTO	ESCALA	
		1/30	
AYUNTAMIENTO DE TALAVERA DE LA REINA	LUIS GARCÍA ALBA	FECHA	
		FEB 2022	
CÓDIGO ARQUITECTURA	RAÚL GIL JIMENO	MODIFICADO	
		2022 XX	




K00676074233130d6c207e629a04083bm

COPIA AUTÉNTICA que puede ser comprobada mediante el Código Seguro de Verificación en <https://sede.talavera.org/validacionDoc/?entidad=45165>

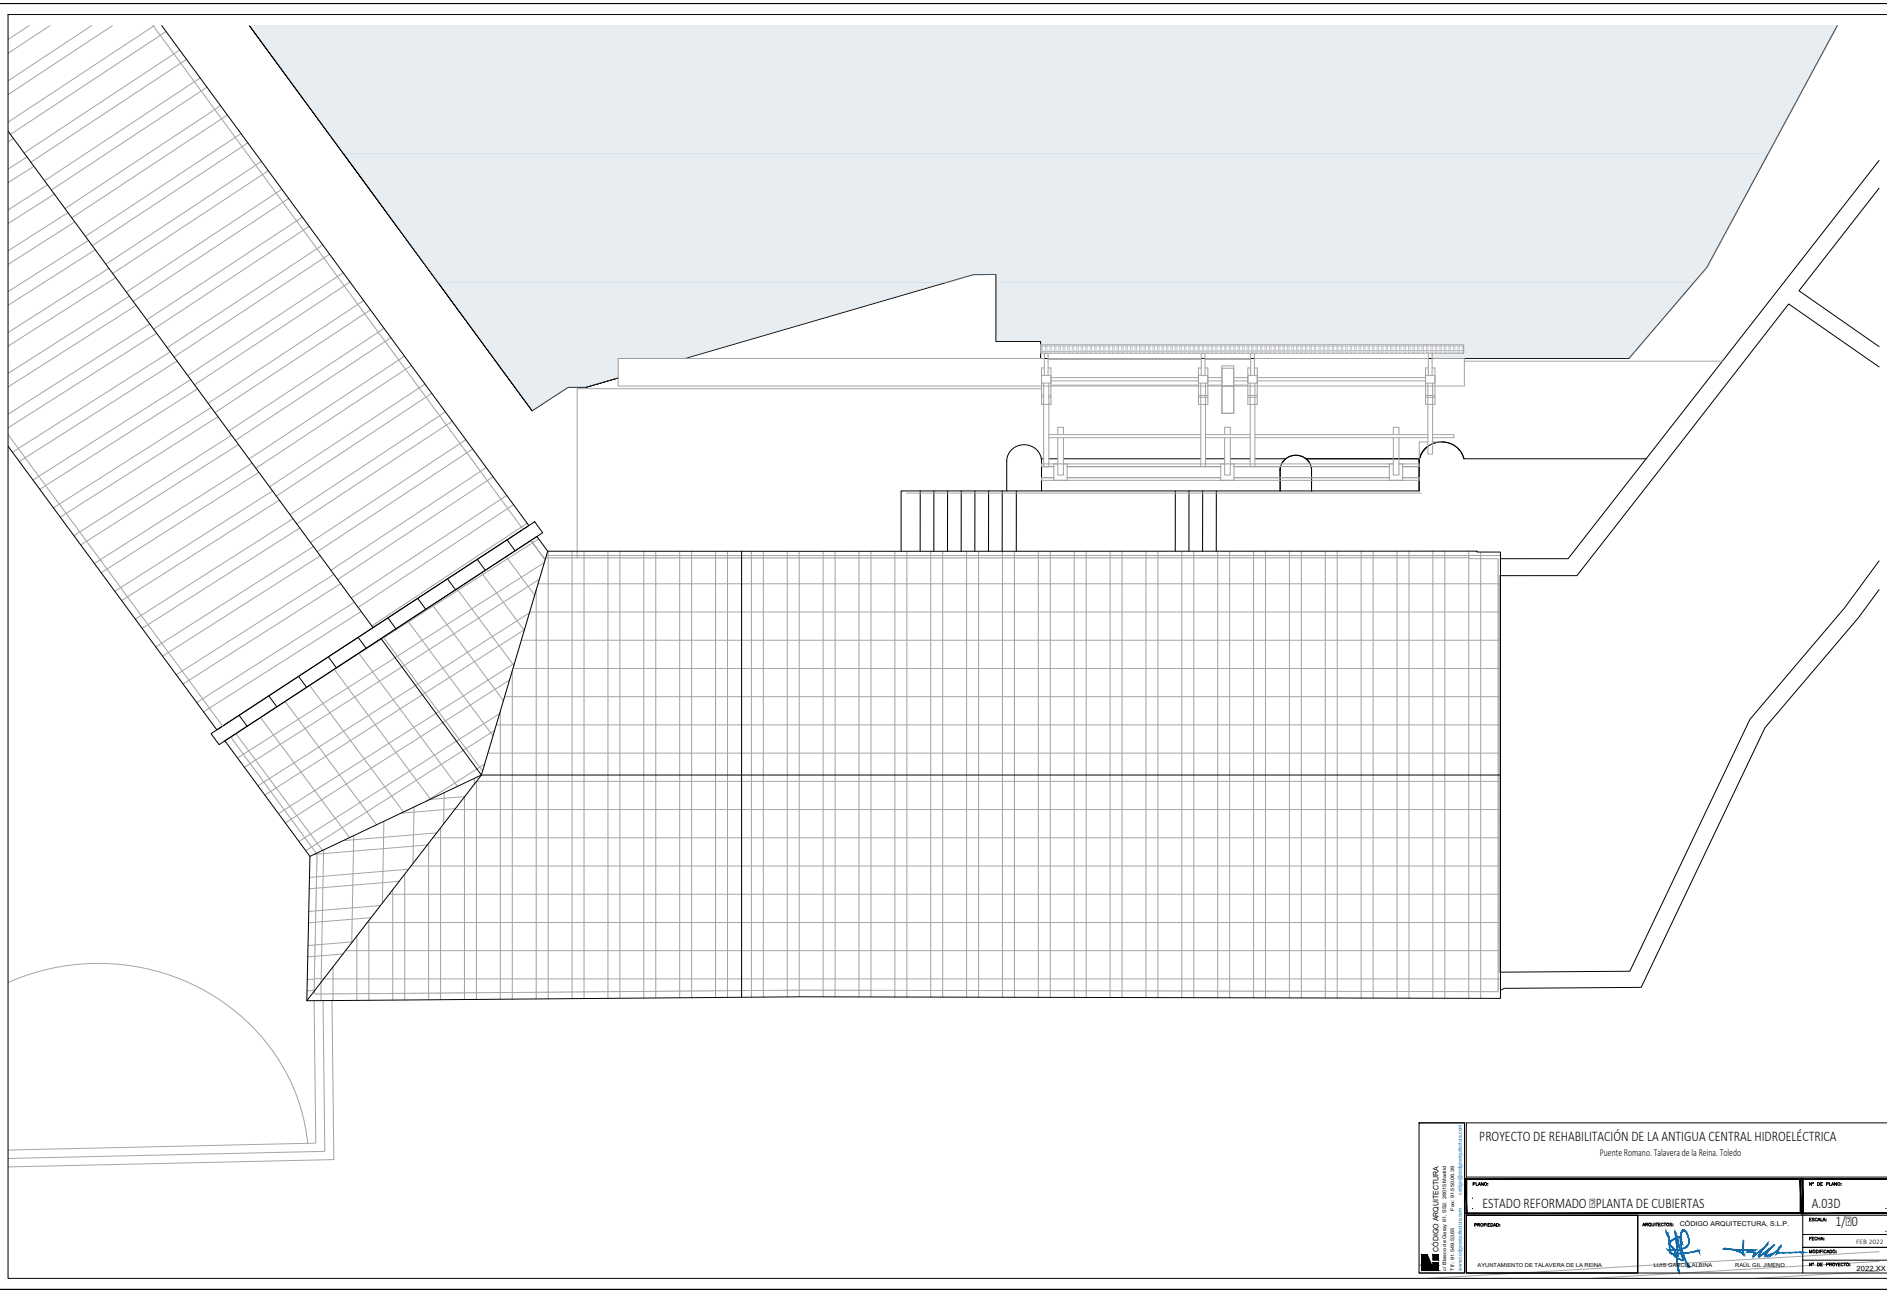

PROYECTO DE REHABILITACIÓN DE LA ANTIGUA CENTRAL HIDROELÉCTRICA Puente Romano. Talavera de la Reina. Toledo			
PLANO	ESTADO REFORMADO	PLANTA DE CUBIERTAS	Nº DE PLANO
			A.03D
PROYECTO	AUTORÍA	CÓDIGO ARQUITECTURA, S.L.P.	ESCALA
			1/30
AYUNTAMIENTO DE TALAVERA DE LA REINA	LUIS VARELA ALZURA	RAUL DEL JIMENO	FECHA
			FEB 2022
			MODIFICADO
			Nº DE PROYECTO
			2022-KX

K00676074233130d6c207e629a040830m

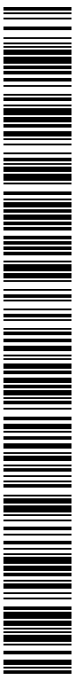


COPIA AUTÉNTICA que puede ser comprobada mediante el Código Seguro de Verificación en <https://sede.talavera.org/validacionDoc/?entidad=45165>



PROYECTO DE REHABILITACIÓN DE LA ANTIGUA CENTRAL HIDROELÉCTRICA			
Puente Romano. Talavera de la Reina. Toledo			
PLANO	ESTADO REFORMADO (BALBIADOS)	Nº DE PLANO	A.04
PROPIEDAD	AYUNTAMIENTO DE TALAVERA DE LA REINA	ESCALA	1/100
PROYECTISTA	CÓDIGO ARQUITECTURA S.L.P.	FECHA	FEB 2022
PROYECTISTA	LUIS GARCÍA ALBA	PROYECTISTA	RAÚL GIL JIMENO
PROYECTISTA	RAÚL GIL JIMENO	Nº DE PROYECTO	2022 XX



COPIA AUTÉNTICA que puede ser comprobada mediante el Código Seguro de Verificación en <https://sede.talavera.org/validacionDoc/?entidad=45165>

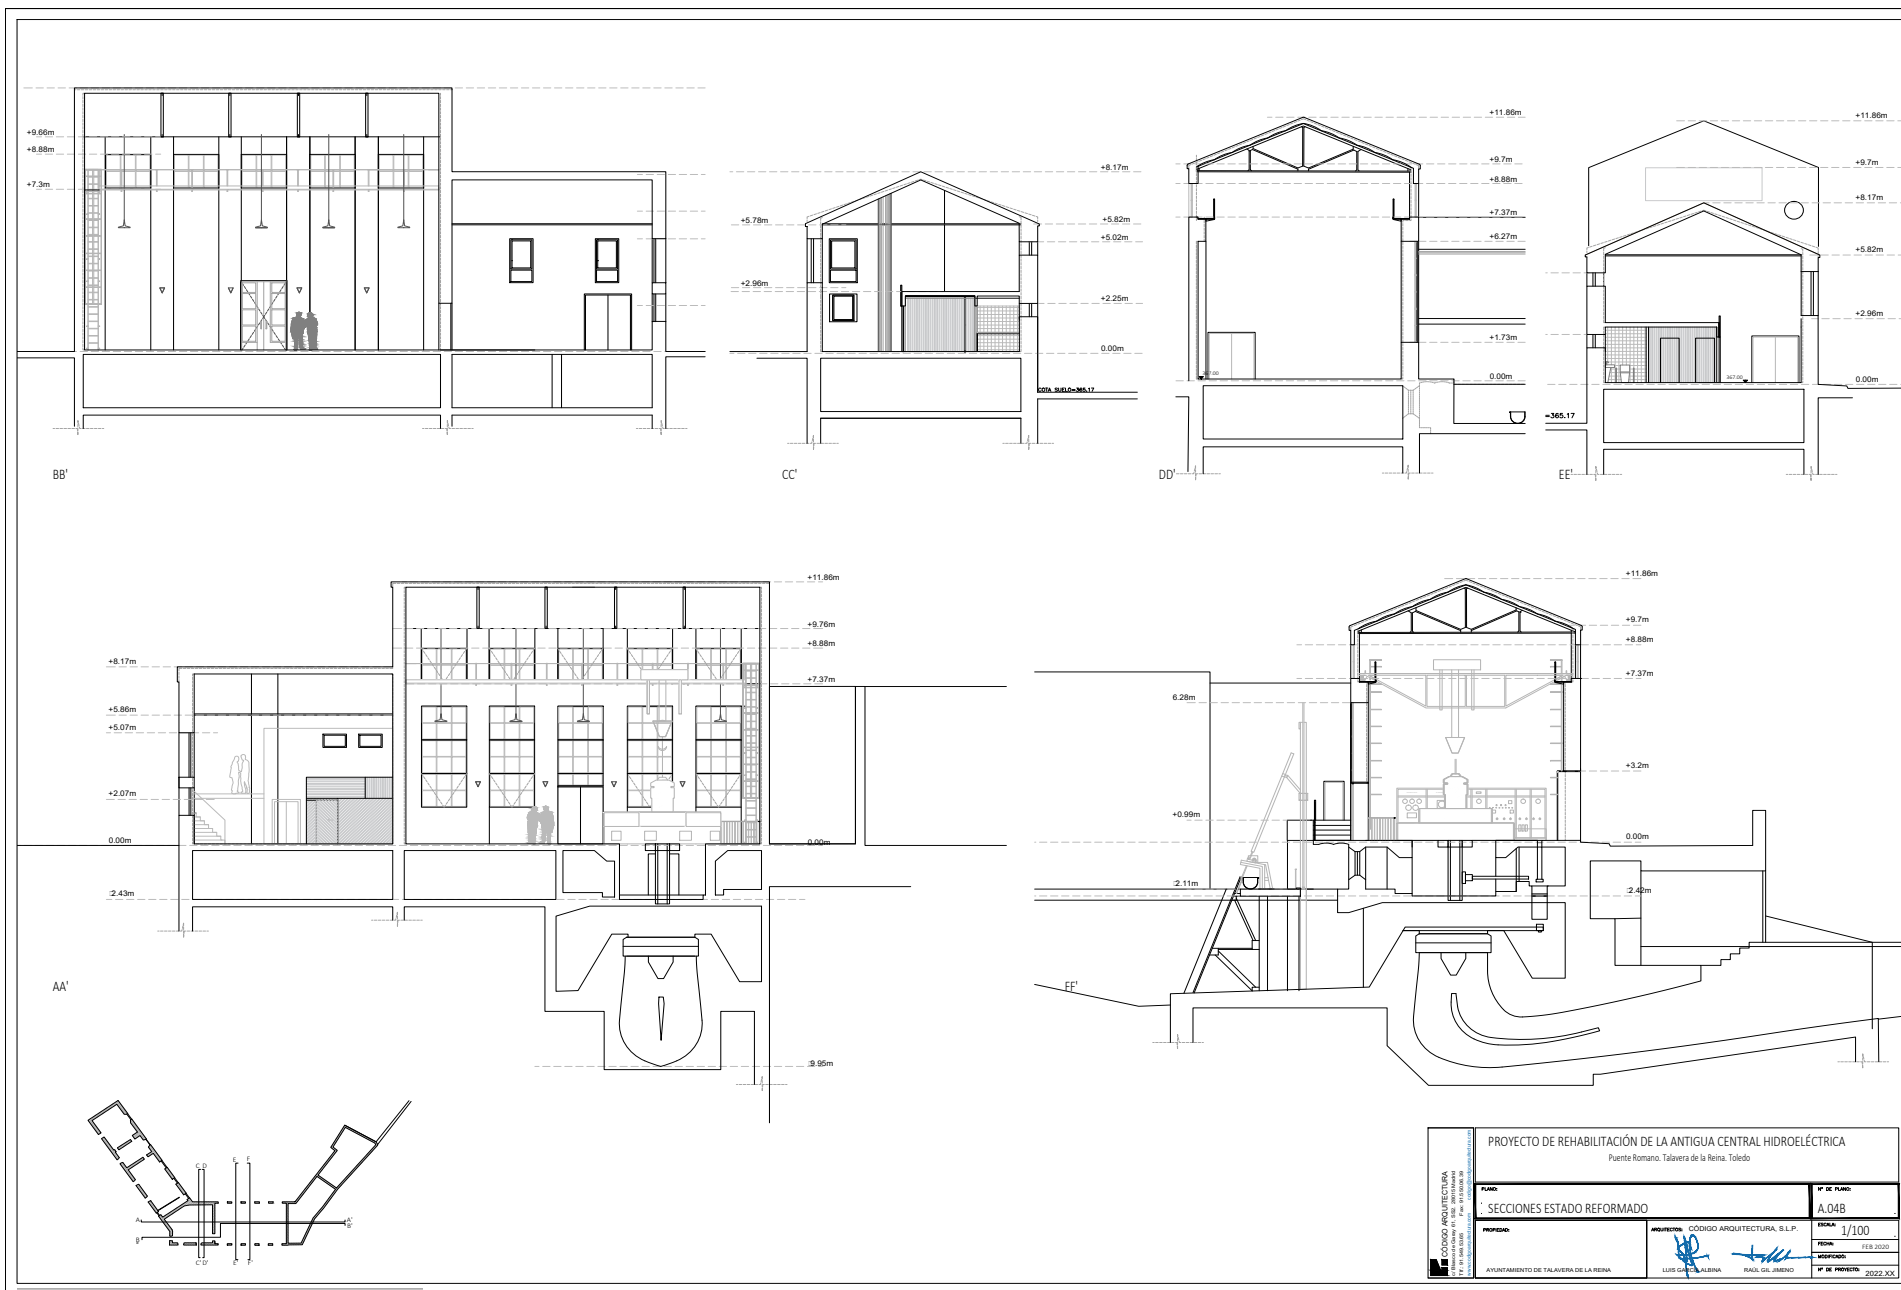

PROYECTO DE REHABILITACIÓN DE LA ANTIGUA CENTRAL HIDROELÉCTRICA Puente Romano. Talavera de la Reina. Toledo	
PLANO SECCIONES ESTADO REFORMADO	Nº DE PLANO A.04B
PROYECTA: CODIGO ARQUITECTURA, S.L.P.  LUIS GIL-ALBALA	ESCALA: 1/100 FECHA: FEB. 2020 APROBADO:  RAÚL GIL-JUÁREZ Nº DE PROYECTO: 20223
AYUNTAMIENTO DE TALAVERA DE LA REINA	