



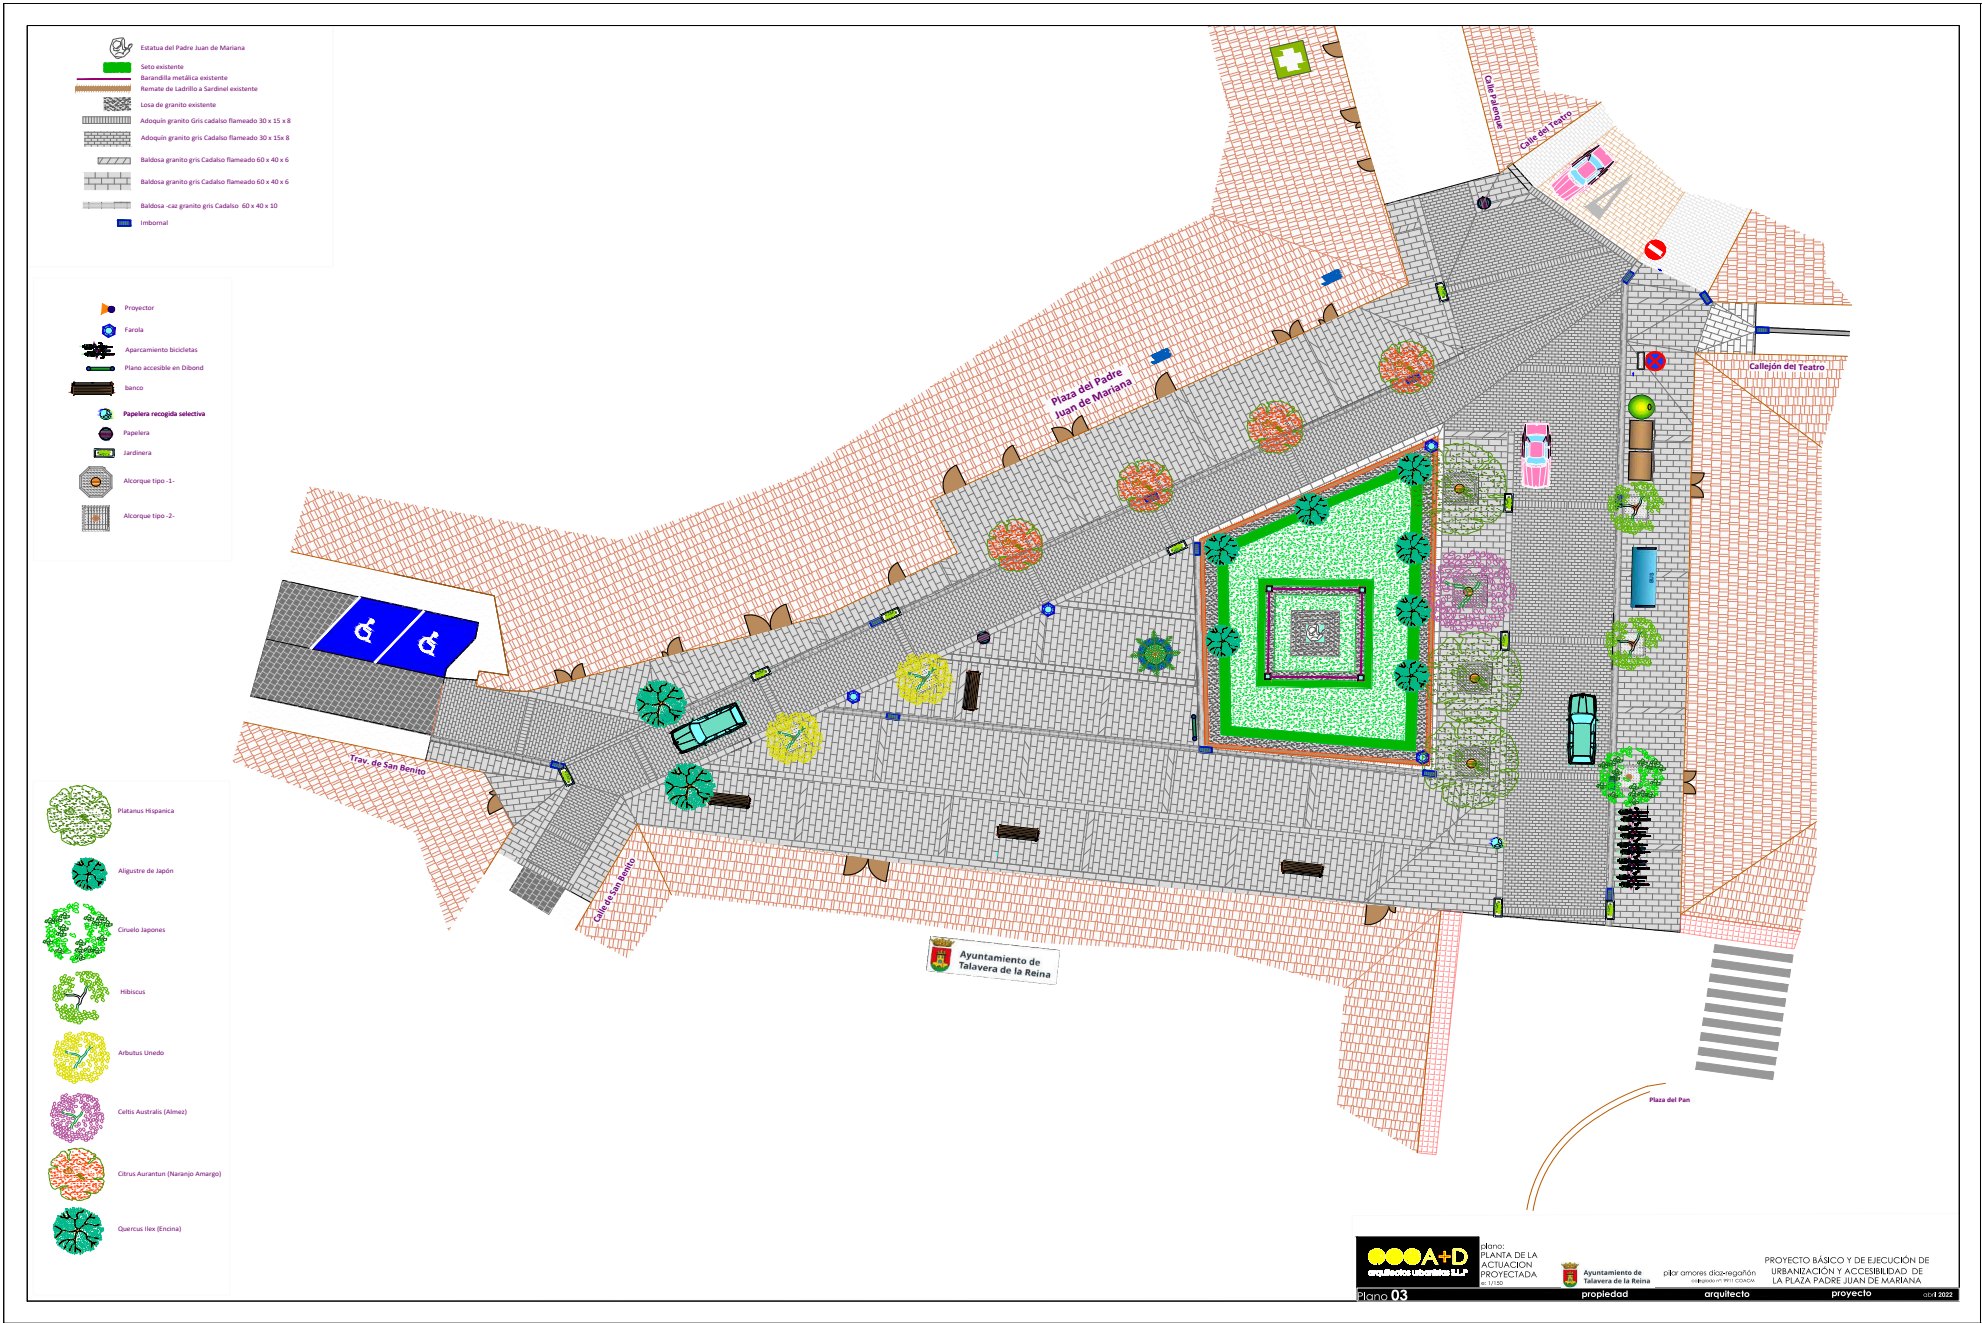

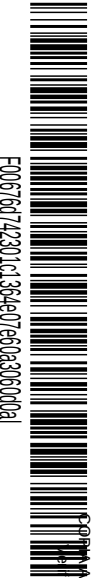


F006760742301c1364e07e60a30600a1

CÓDIGO AUTÉNTICA que puede ser comprobada mediante el Código Seguro de Verificación en <https://sede.talavera.org/validacionDoc/?entidad=45165>

LISTADO COORDENADAS PUNTOS SINGULARES				LISTADO COORDENADAS PUNTOS SINGULARES			
nº Punto	X	Y	Z	nº Punto	X	Y	Z

Proyección UTM ; Datum ETRS89, Huso 30
— 375.10 — Curva de nivel, equidistancia 2 cm

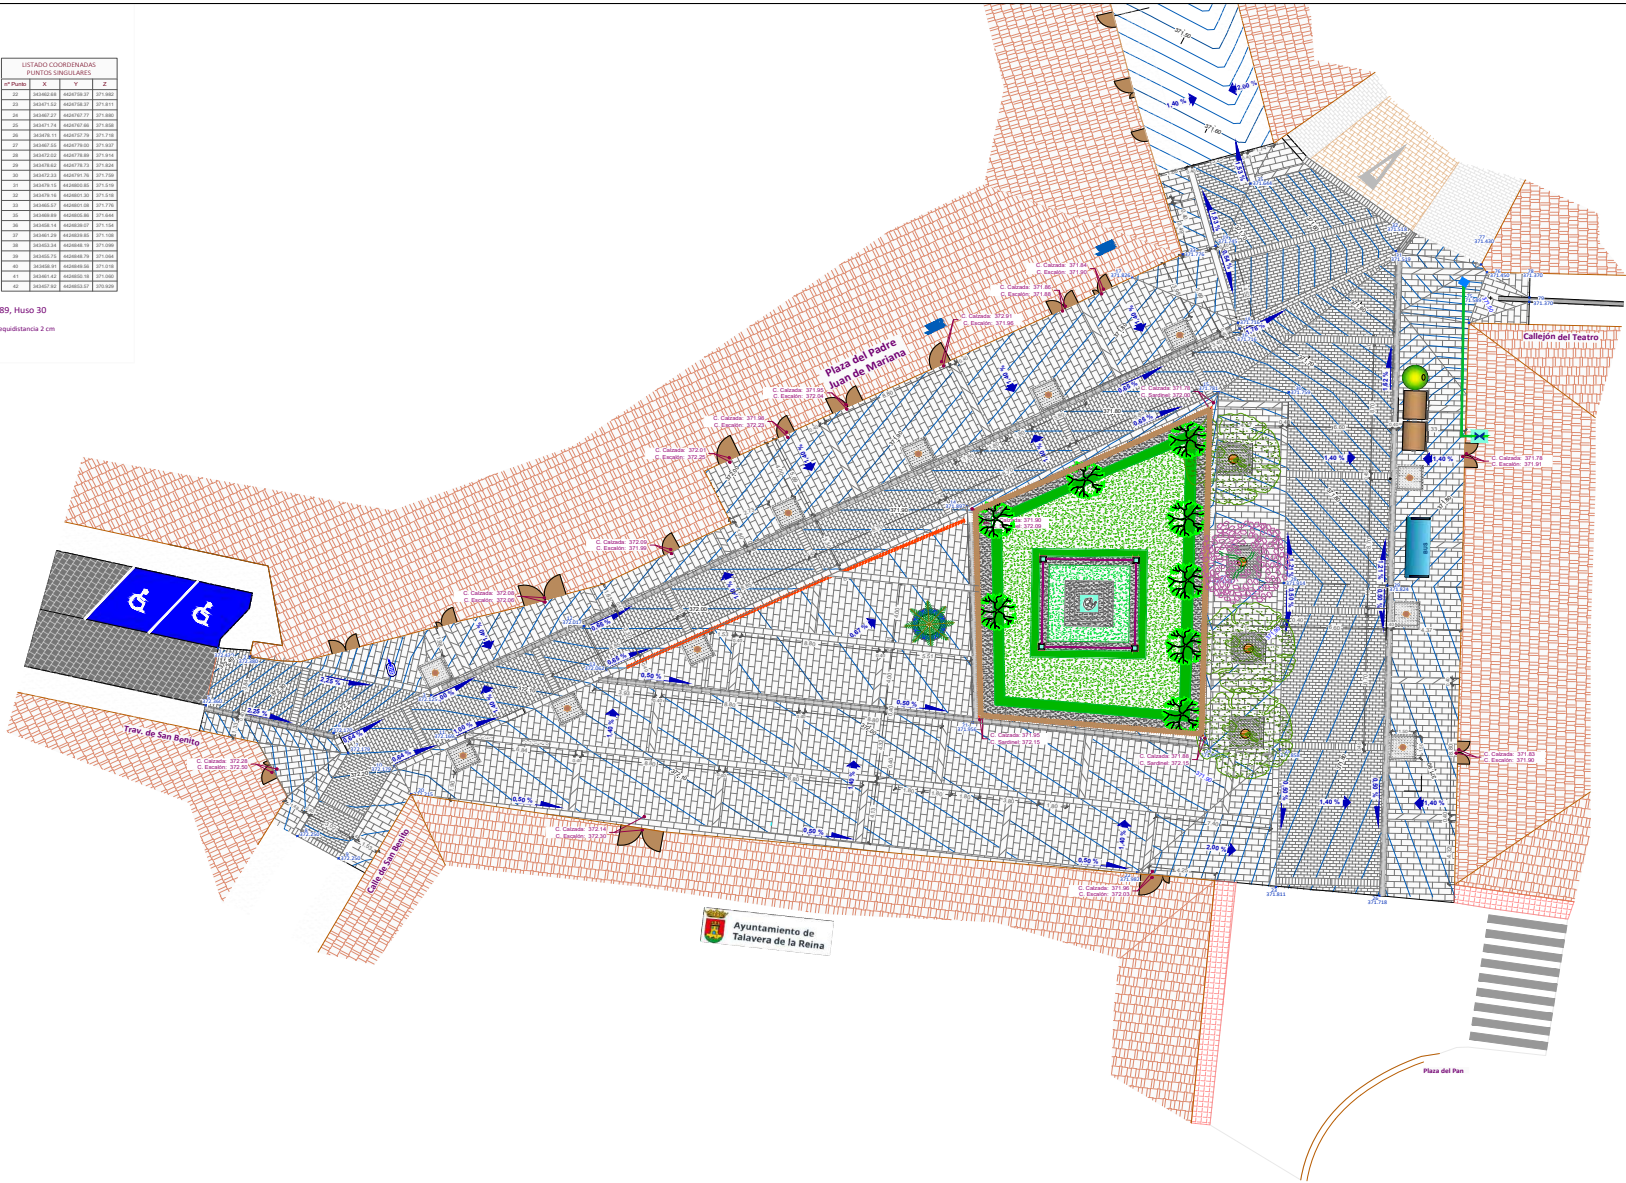

Ayuntamiento de Talavera de la Reina

Logo of arquitectos Urbanistas S.L.P.

plano: DEFINICION GEOMETRICA Y REPLANTEO

Ayuntamiento de Talavera de la Reina

propiiedad arquitecto proyecto

PROYECTO BÁSICO Y DE EJECUCIÓN DE URBANIZACIÓN Y ACCESIBILIDAD DE LA PLAZA PADRE JUAN DE MARIANA

004 2022