


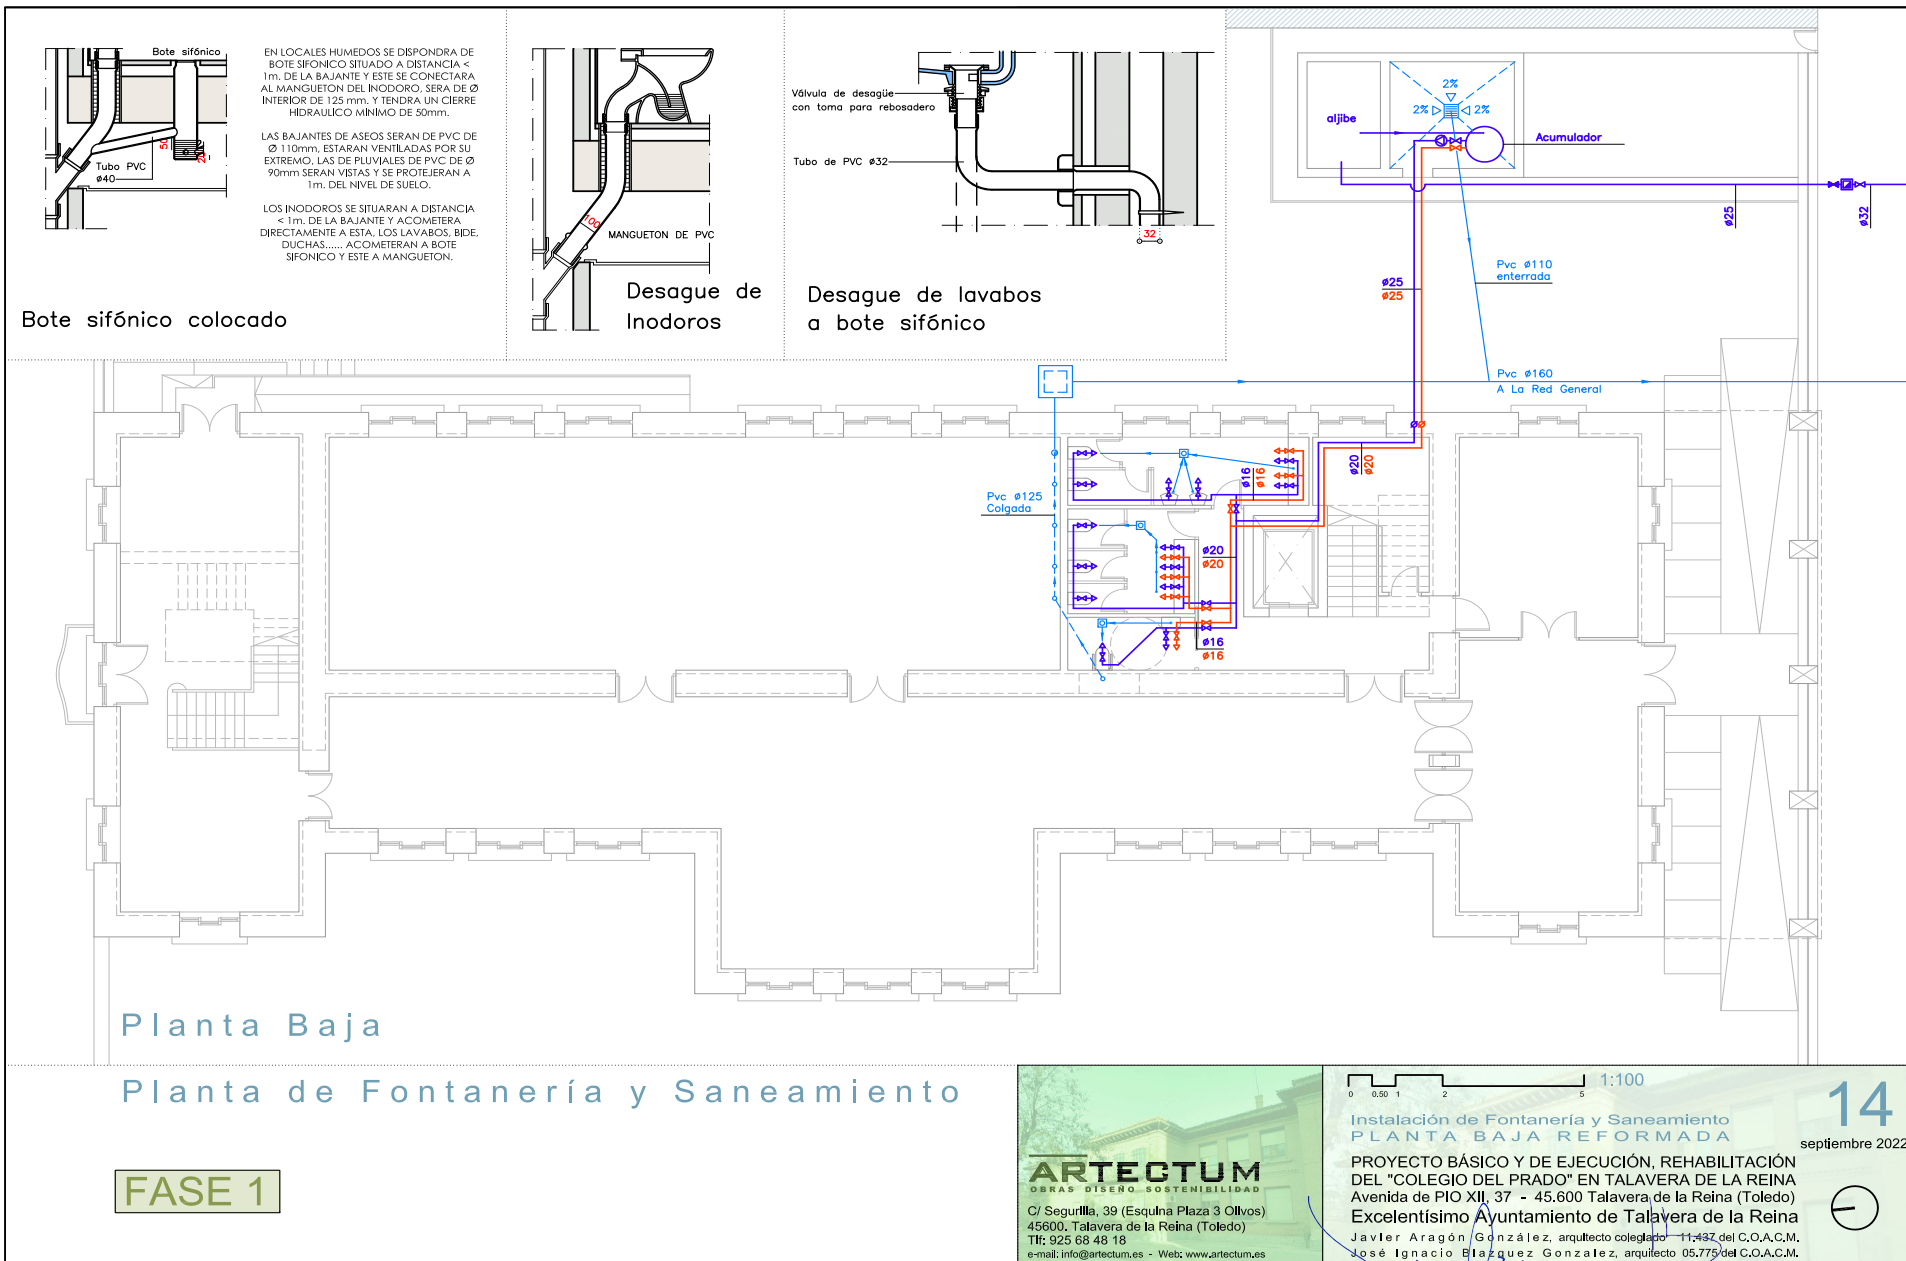

Planta Baja

Planta de Fontanería y Saneamiento

FASE 1

ARTECTUM
OBRAS · DISEÑO · SOSTENIBILIDAD
C/ Segurilla, 39 (Esquina Plaza 3 Olivos)
45600, Talavera de la Reina (Toledo)
Tlf: 925 68 48 18
e-mail: info@artectum.es - Web: www.artectum.es

0 0,50 1 2 5 1:100

Instalación de Fontanería y Saneamiento
PLANTA BAJA REFORMADA

PROYECTO BÁSICO Y DE EJECUCIÓN, REHABILITACIÓN DEL "COLEGIO DEL PRADO" EN TALAVERA DE LA REINA Avenida de PIO XII, 37 - 45.600 Talavera de la Reina (Toledo)
Excelentísimo Ayuntamiento de Talavera de la Reina
Javier Aragón González, arquitecto colegiado 11.437 del C.O.A.C.M.
José Ignacio Blázquez González, arquitecto 05.775 del C.O.A.C.M.



14
septiembre 2022

Esquema de principio

Planta Baja

Planta Alta


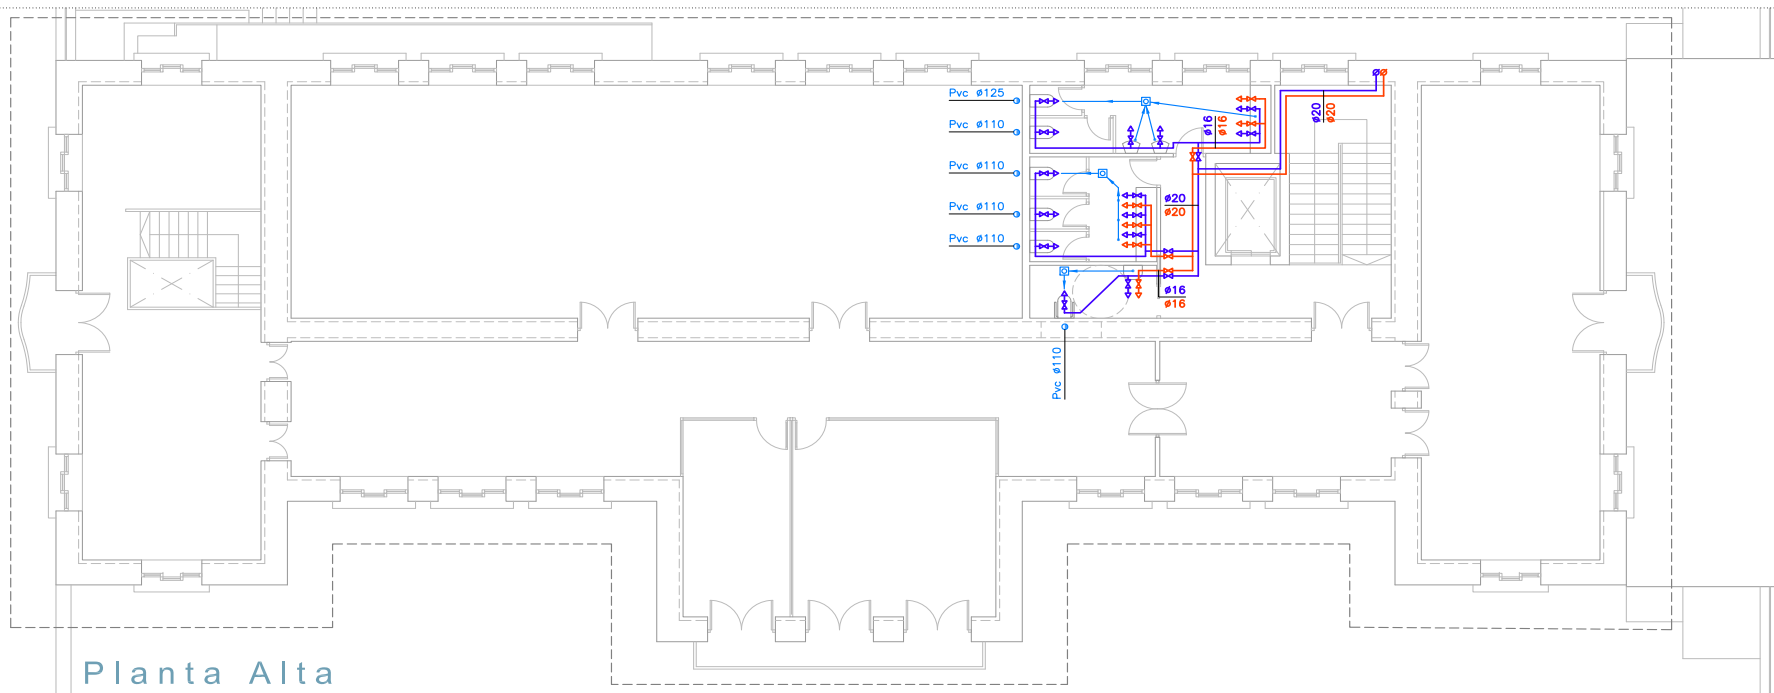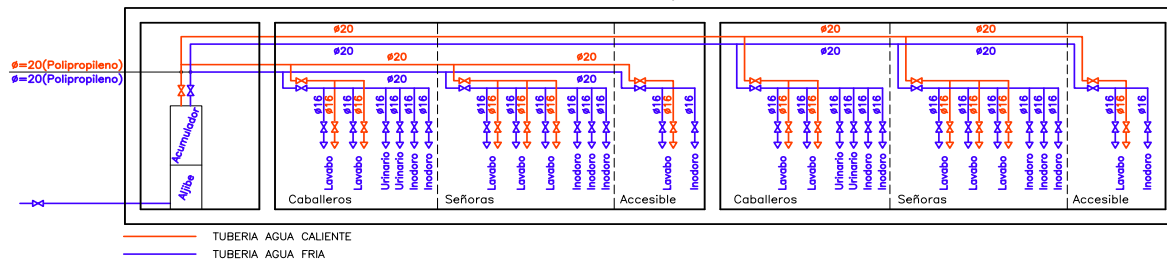

Planta de Fontanería y Saneamiento

FASE 2



C/ Segurilla, 39 (Esquina Plaza 3 Olivos)
45600, Talavera de la Reina (Toledo)
Tlf: 925 68 48 18
e-mail: info@artectum.es - Web: www.artectum.es

0 0.50 1 2 5 1:100

15
septiembre 2022


Instalación de Fontanería y Saneamiento
PLANTA ALTA REFORMADA


PROYECTO BÁSICO Y DE EJECUCIÓN, REHABILITACIÓN
DEL "COLEGIO DEL PRADO" EN TALAVERA DE LA REINA
Avenida de PIO XII, 37 - 45.600 Talavera de la Reina (Toledo)
Excelentísimo Ayuntamiento de Talavera de la Reina


Javier Aragón González, arquitecto colegiado 1.437 del C.O.A.C.M.
José Ignacio Blázquez González, arquitecto 05.775 del C.O.A.C.M.



E00676d742121512865076b1b10b9e0a1


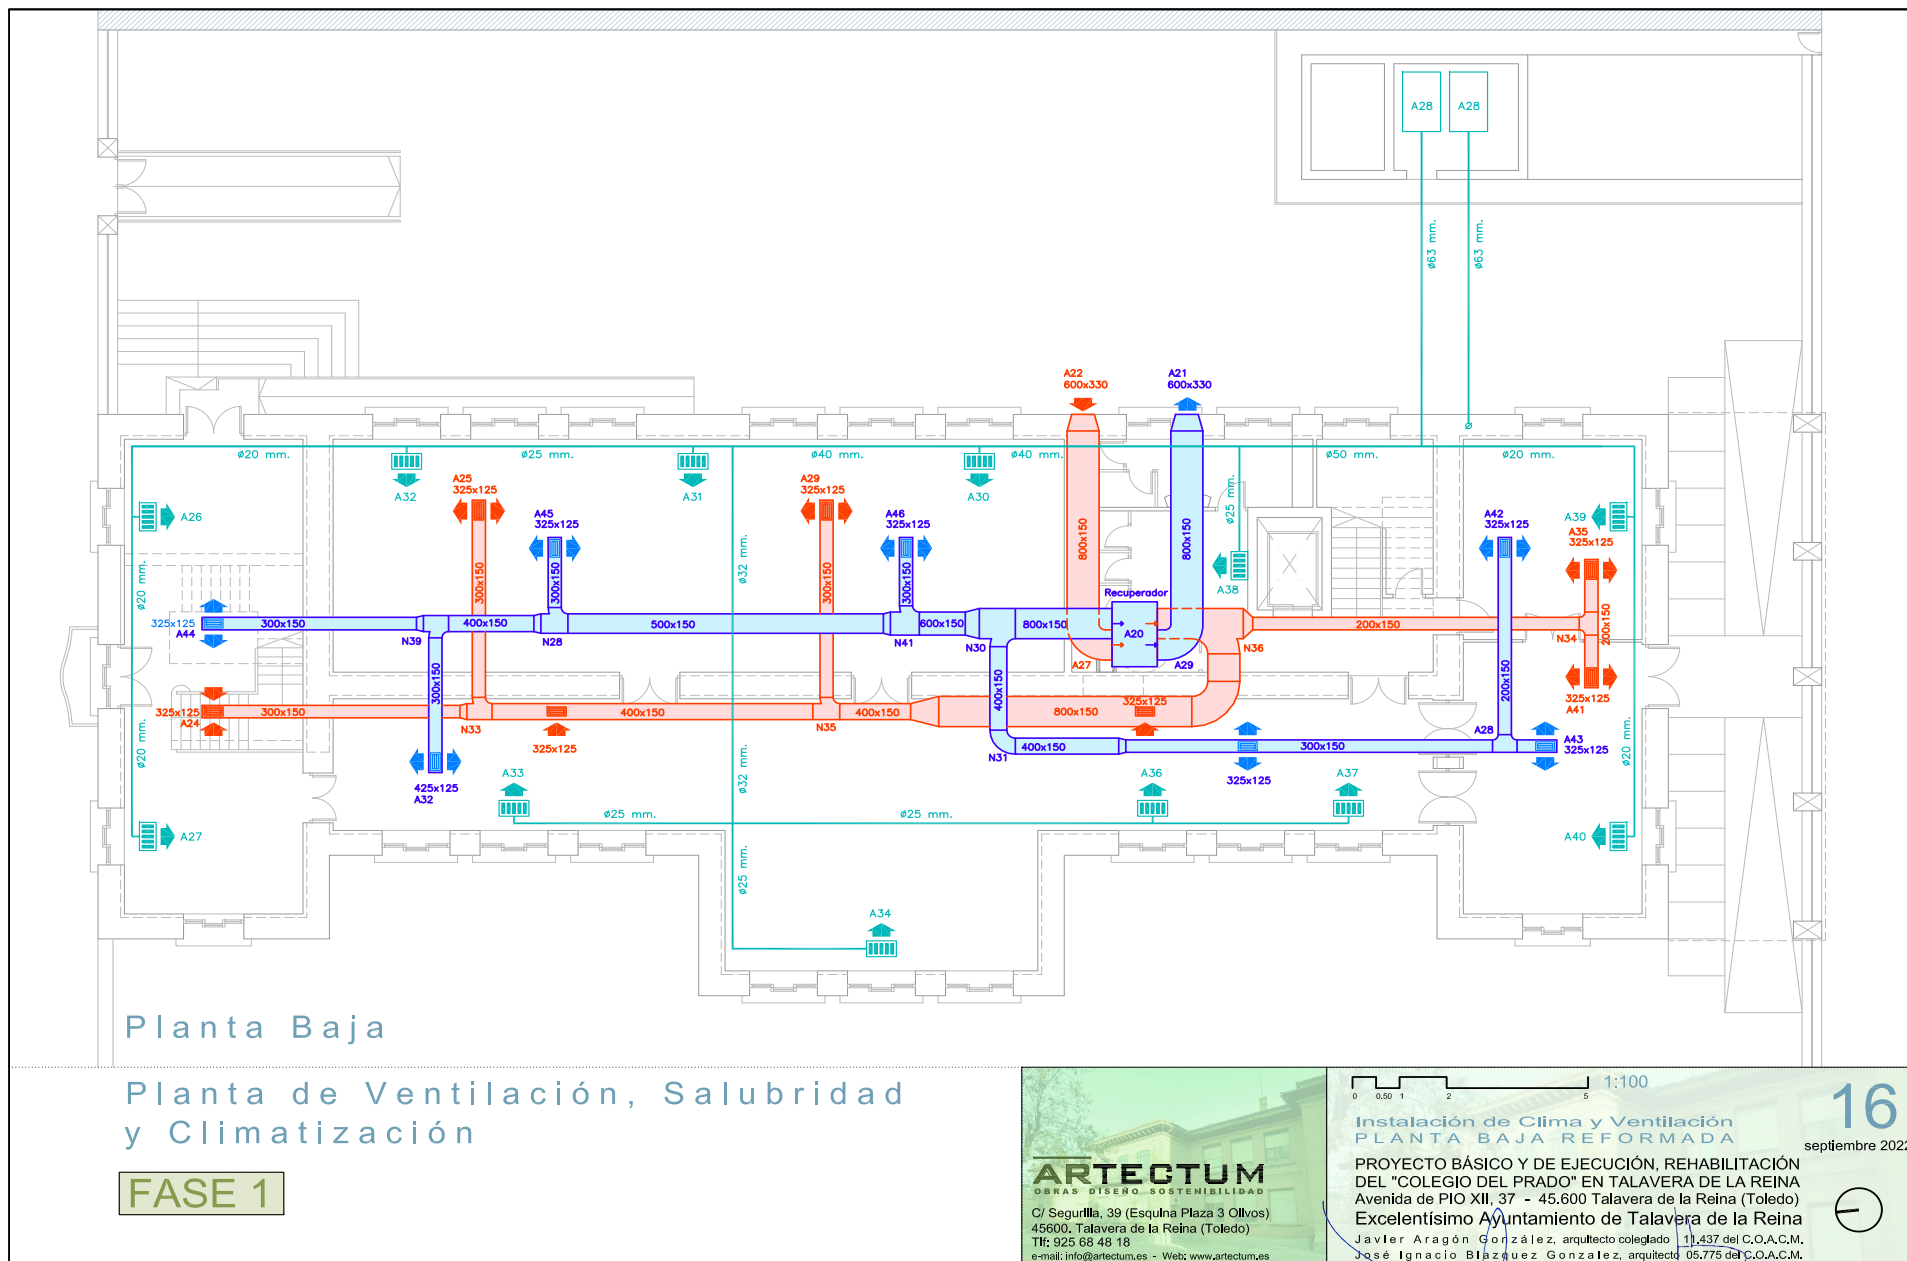
AUTÉNTICA que puede ser comprobada mediante el Código Seguro de Verificación en <https://sede.talavera.org/validacionDoc?entidad=45165>

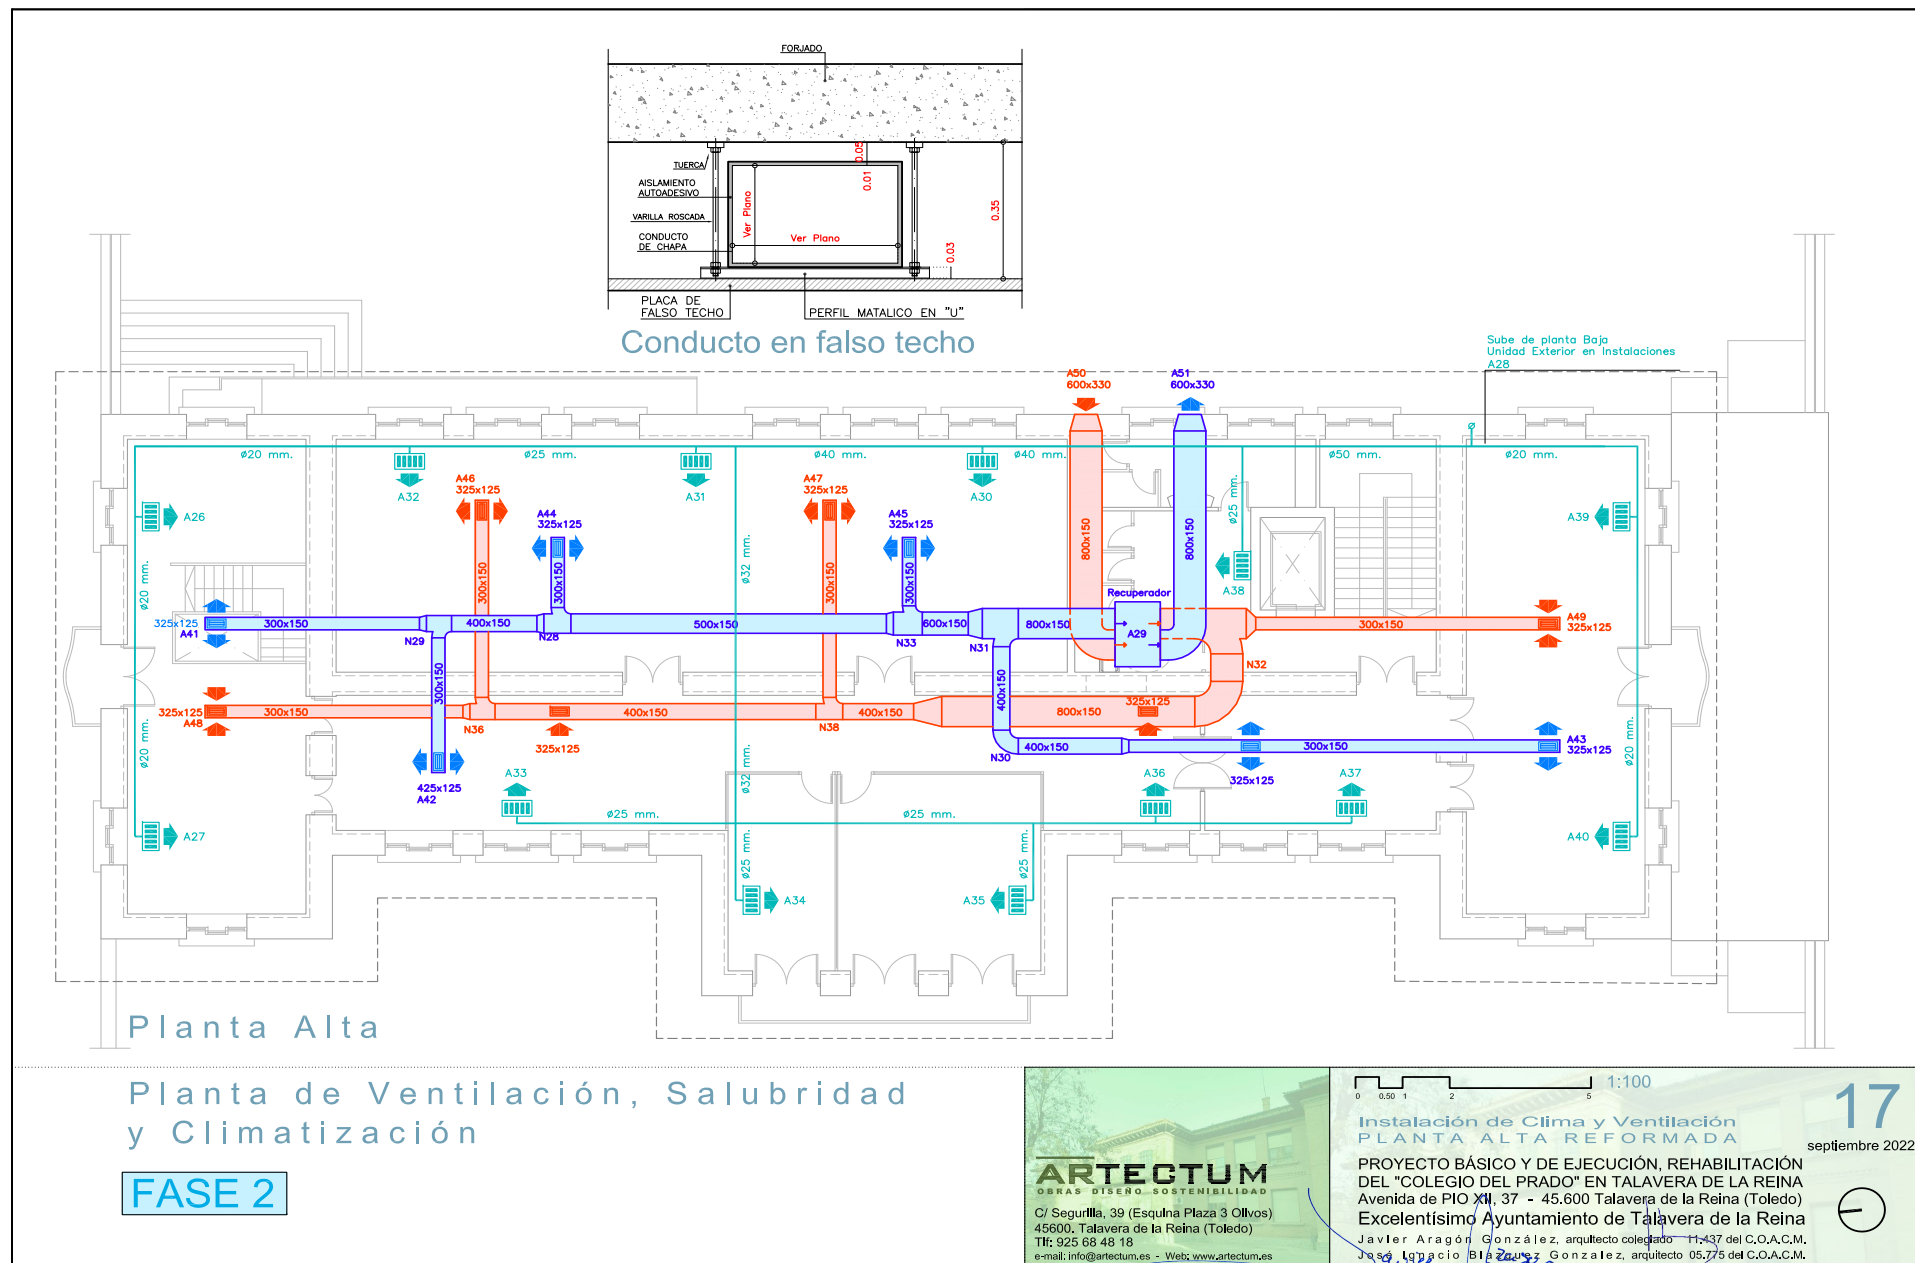

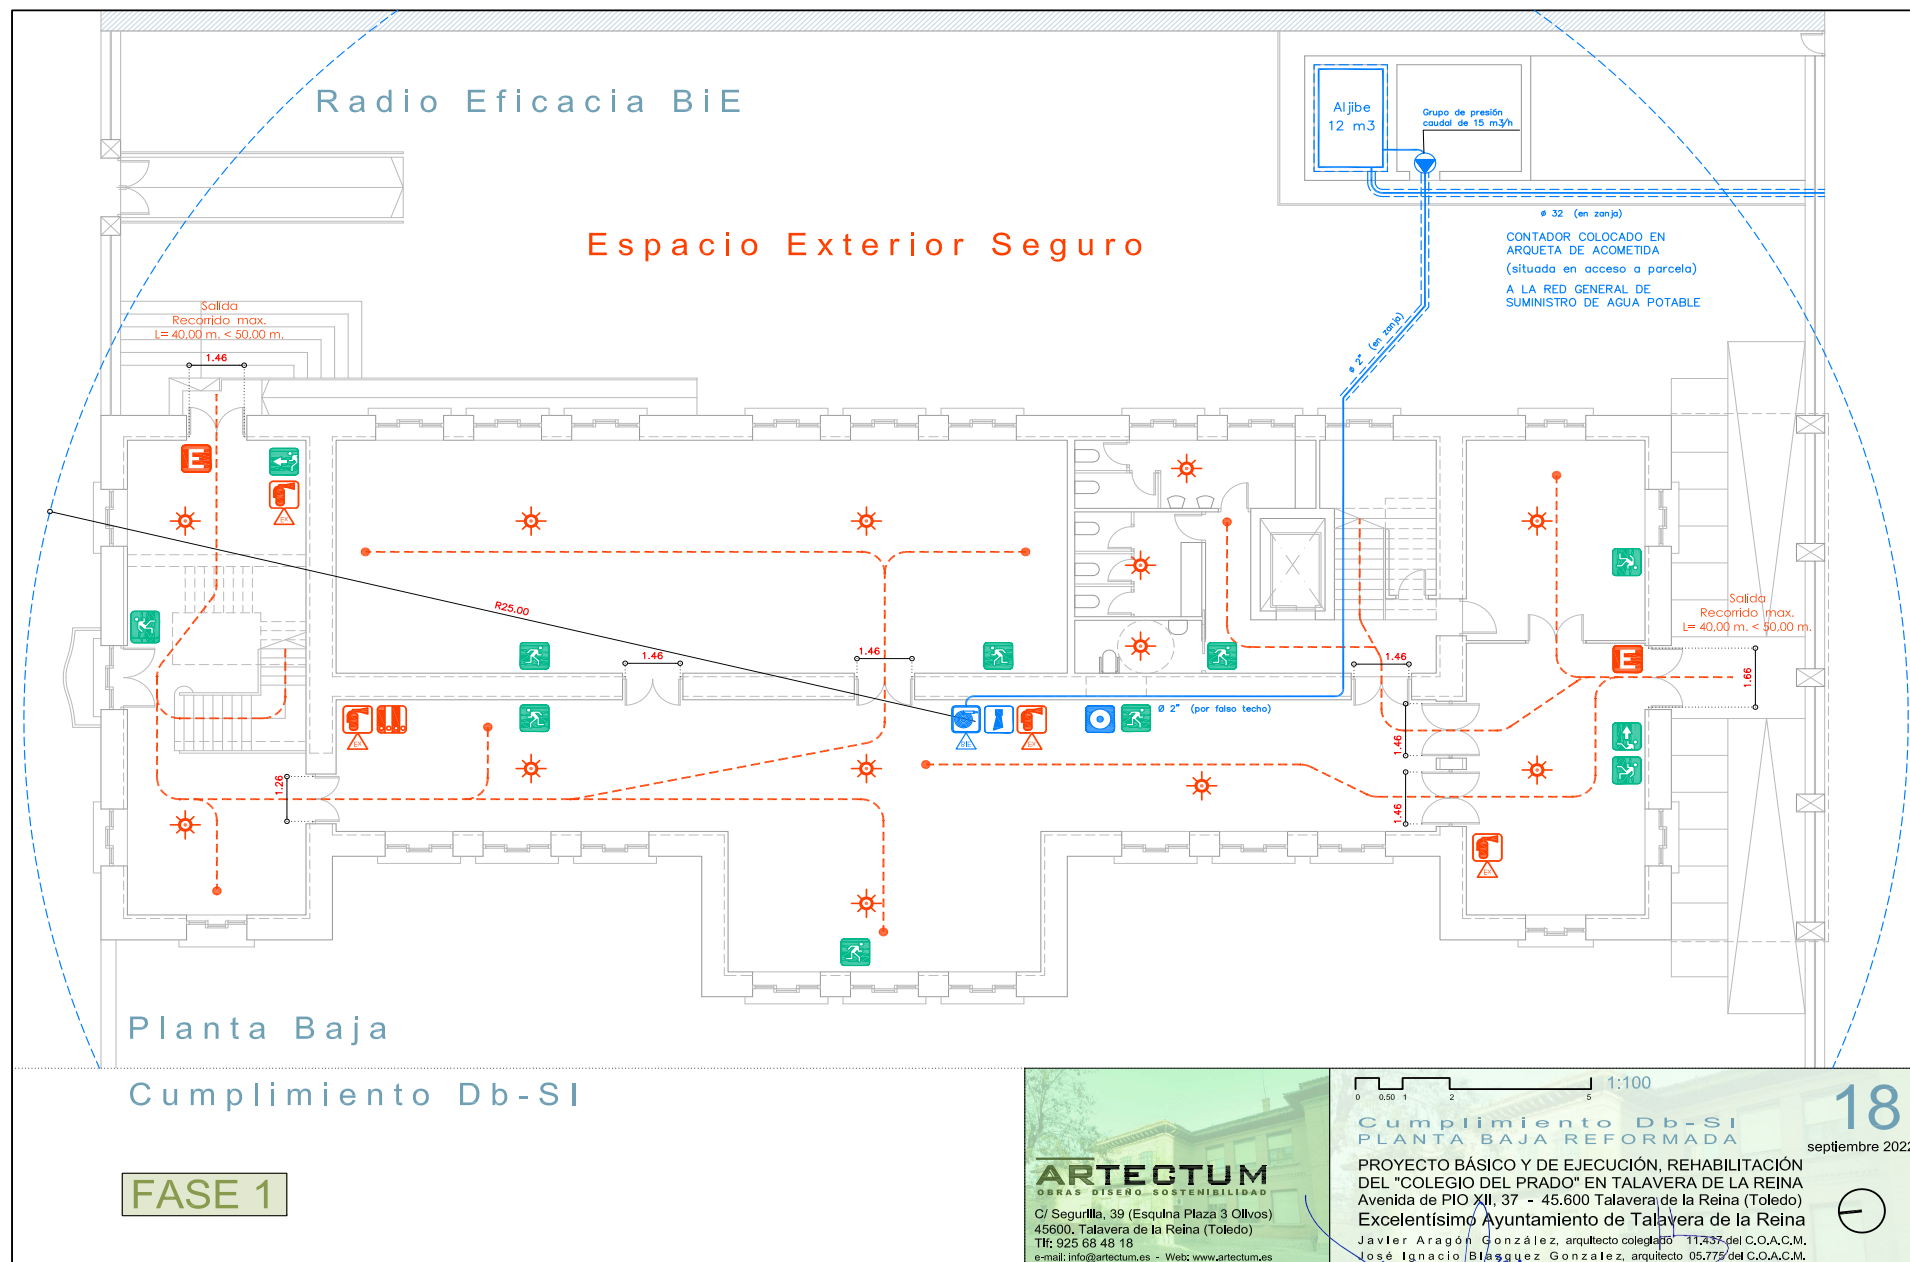



	Señal de extinción (BIE, pulsador...).		Equipo de manguera BIE IFF-43, 25 mm. x 20 m.
	Señal extintor portátil.		Extintor portátil 21A-113B.
	Central de detección de incendios.		Señal de salida
	Detector de incendios termovolumétrico Área de detección 30 m²		Señal indicadora de salida de emergencia.
	Extintor portátil CO2 de 5 Kg.		Sirena de alarma de bajo consumo (Óptica y acústica).
	Señal indicadora de salida.		Pulsador de alarma manual "rotura de cristal".

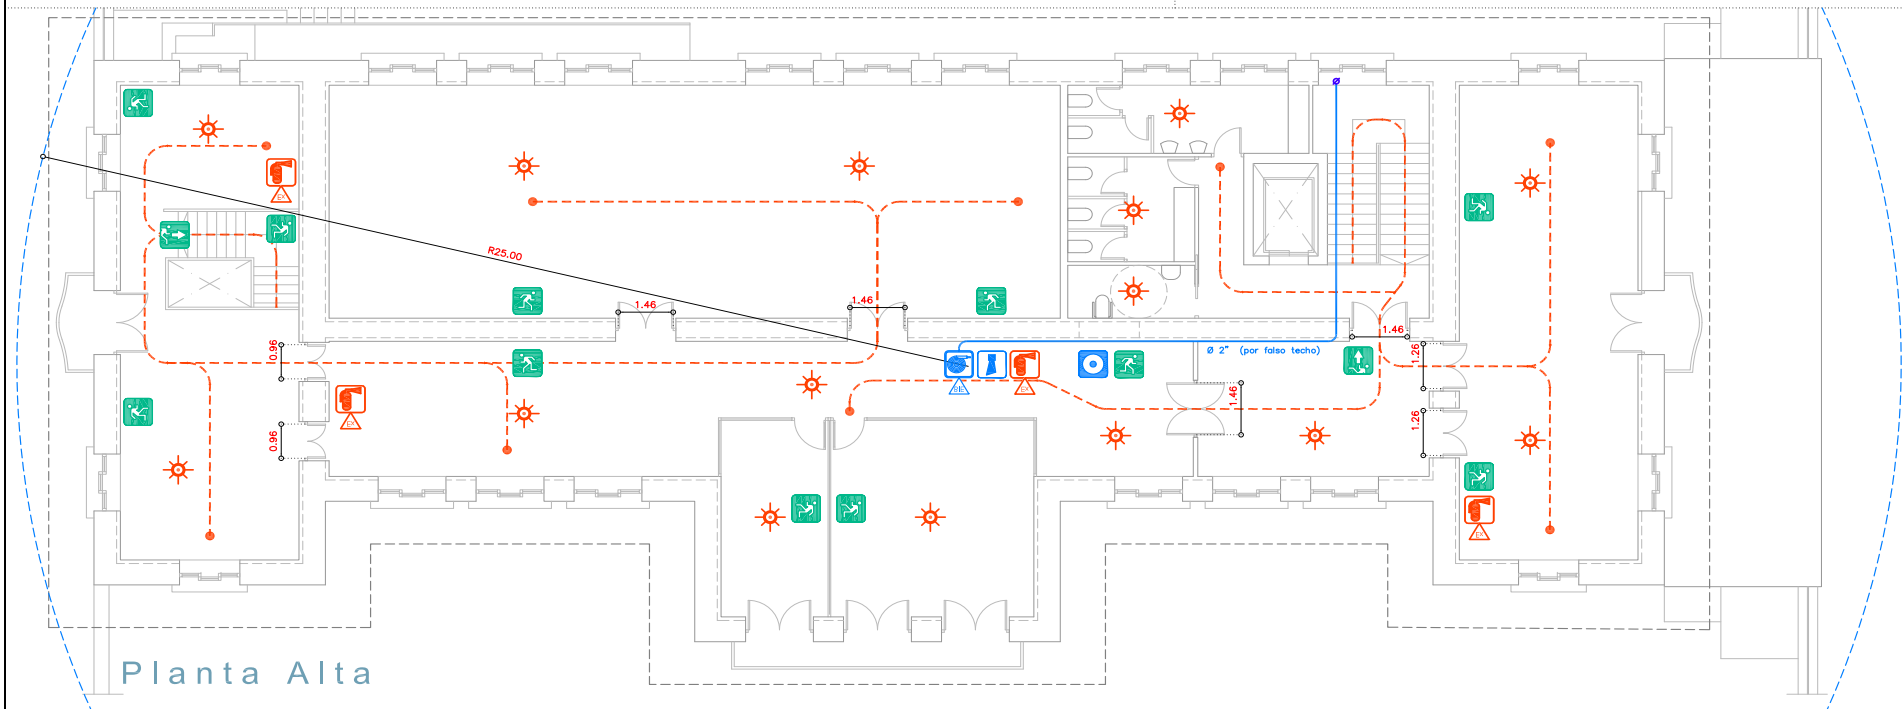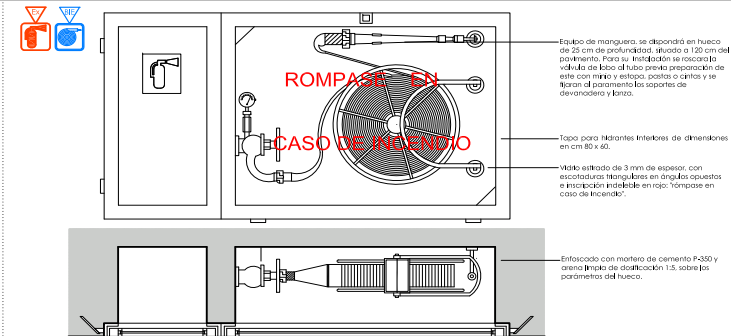

Planta Alta

Cumplimiento Db-SI

FASE 2

ARTECTUM
OBRAS · DISEÑO · SOSTENIBILIDAD
C/ Seguridad, 39 (Esquina Plaza 3 Olivos)
45600, Talavera de la Reina (Toledo)
Tlf: 925 68 48 18
e-mail: info@artectum.es - Web: www.artectum.es

0 0,50 1 2 5 1:100

**Cumplimiento Db-SI
PLANTA ALTA REFORMADA**




19
septiembre 2022

PROYECTO BÁSICO Y DE EJECUCIÓN, REHABILITACIÓN DEL "COLEGIO DEL PRADO" EN TALAVERA DE LA REINA Avenida de PIO XII, 37 - 45.600 Talavera de la Reina (Toledo) Excelentísimo Ayuntamiento de Talavera de la Reina


Javier Aragón González, arquitecto colegiado 11.437 del C.O.A.C.M.
José Ignacio Blázquez González, arquitecto 05.775 del C.O.A.C.M.



Embrochalamiento entre vigas metálicas del mismo canto.

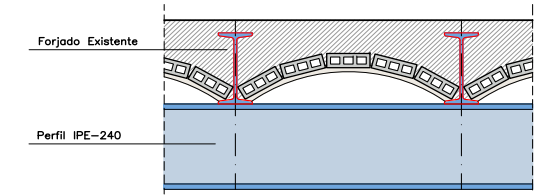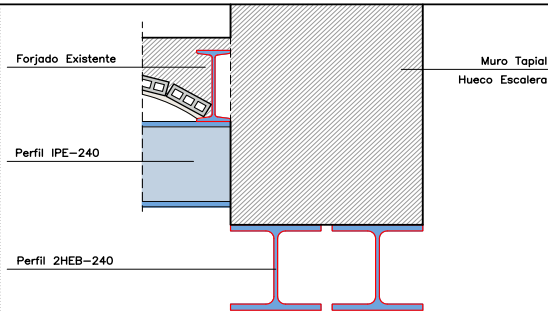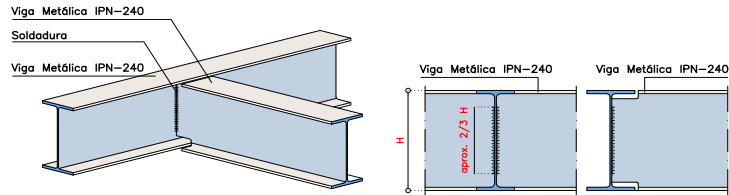

Refuerzo de Estructura Existente

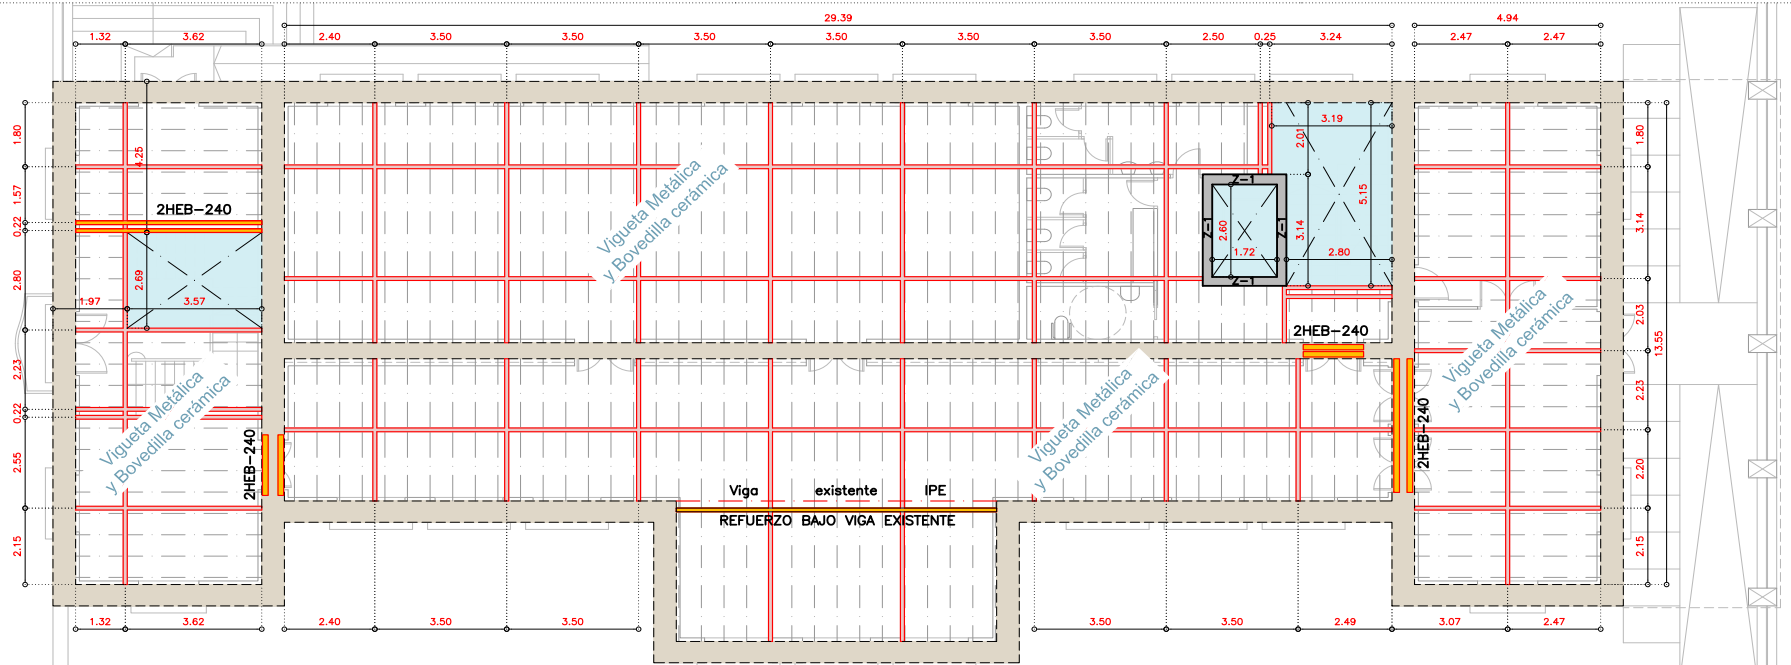

Planta Baja

Refuerzo de Estructura Forjado Techo de Planta Baja

FASE 1




0 0.50 1 2 5 1:125

REFUERZO DE ESTRUCTURA



20 septiembre 2022

PROYECTO BÁSICO Y DE EJECUCIÓN, REHABILITACIÓN DEL "COLEGIO DEL PRADO" EN TALAVERA DE LA REINA Avenida de PIO XII, 37 - 45.600 Talavera de la Reina (Toledo) Excelentísimo Ayuntamiento de Talavera de la Reina

Javier Aragón González, arquitecto colegiado 11.437 del C.O.A.C.M.
José Ignacio Blázquez González, arquitecto 05.775 del C.O.A.C.M.

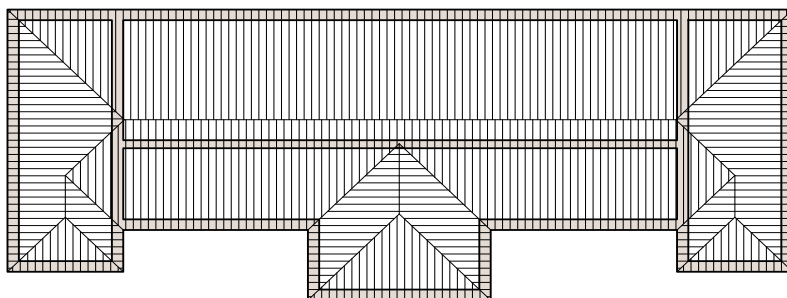

ZUNCHO DE BORDE DE LOSA
BAJO MURO

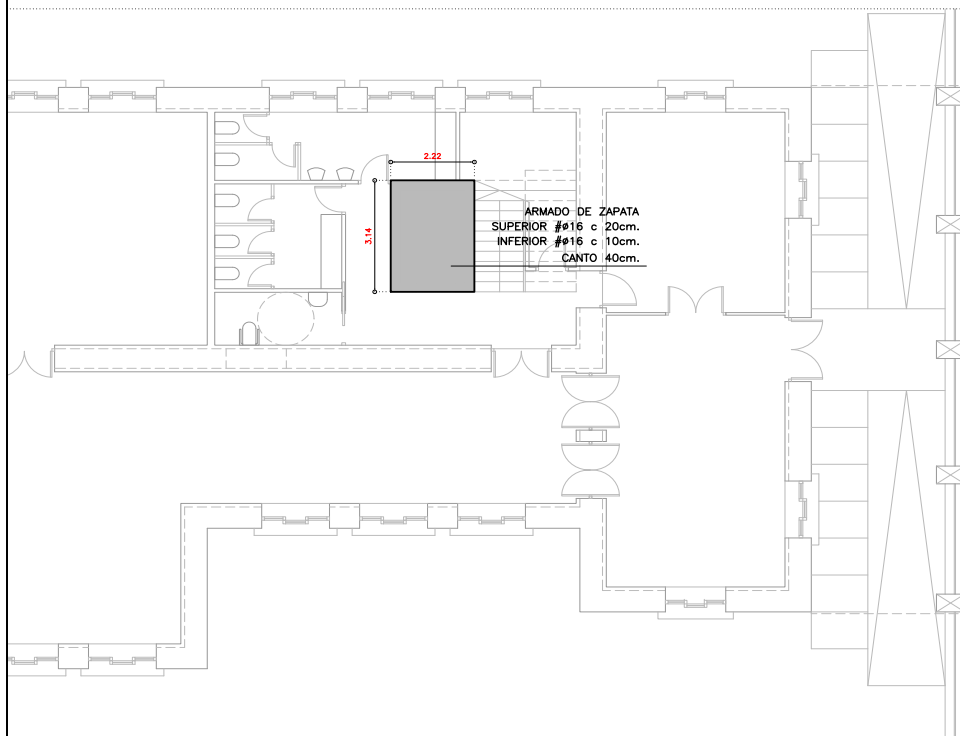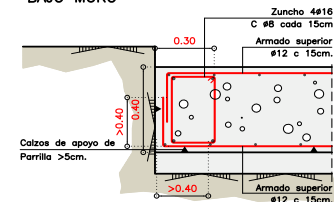

FASE 1 FASE 2


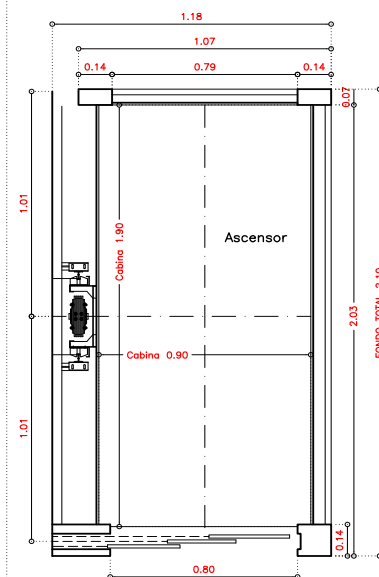




Armario de manjobra

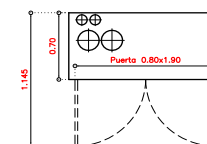

IMPORTANTE :


Cumpli Directiva 95/16/CE. Tal declaro 131/477 Y Normas EN 81-81-2 Vigentes. No se cerrará el hueco en toda la altura de la planta bajo, bien en la parte anterior o la posterior, para permitir la introducción de la cabina. El Intel se construirá con posterioridad. No contendrá instalaciones extrañas al ascensor con cuargos máquinás eléctricas, poleas, cables, etc. Se instalarán los dispositivos de seguridad necesarios para cumplir los requisitos de la construcción de edificios. (Art. 1.3 y 5.3) Paredes con resistencia de 300N en superficie de 5 cm sin deformación permanente ni elástica > a 15 mm. (Art. 5.4.3) Ventilación superior independiente, al exterior y >1% de la superficie del piso. (Art. 5.1 y 5.2) Suelo con una resistencia mínima de 10 N/mm² en las zonas intermedias dco 5 mts (Art. 5.9) Cargadores mecánicos en las puertas de piso (Art. 7.2.1). Escalera de acceso a foso (Art. 5.7.3.2) Mochetas para amortiguadores en foso (Art. 5.7.3.3) Foso con solo a nivel con resistencia a los cargos existentes sin filtraciones de agua. (Art. 5.8.1 y 5.8.2) Instalación de un sistema de comunicación bidireccional entre el cargo (Art. 6.3.7) Se preverá una línea de teléfono para comunicación bidireccional con servicio de rescate (Art. 14.2.3) Suministro eléctrico para la realización del montaje o comienzo de los trabajos. Acometidas de fuerza y alumbrado con diferenciales, magnetotérmicos e interruptores de fase. Cableado eléctrico para el ascensor según redamentación eléctrica vigente. (Art. 13.4.1 y B1.028)



CIMENTACIÓN Y ASCENSOR

PROYECTO BÁSICO Y DE EJECUCIÓN, REHABILITACIÓN DEL "COLEGIO DEL PRADO" EN TALAVERA DE LA REINA
Avenida de PIO XII, 37 - 45.600 Talavera de la Reina (Toledo)
Excelentísimo Ayuntamiento de Talavera de la Reina
Javier Aragón González, arquitecto colegiado, 11.437 del C.O.A.C.M.,
José Ignacio Blázquez González, arquitecto, 05.775 del C.O.A.C.M.

21
septiembre 2022

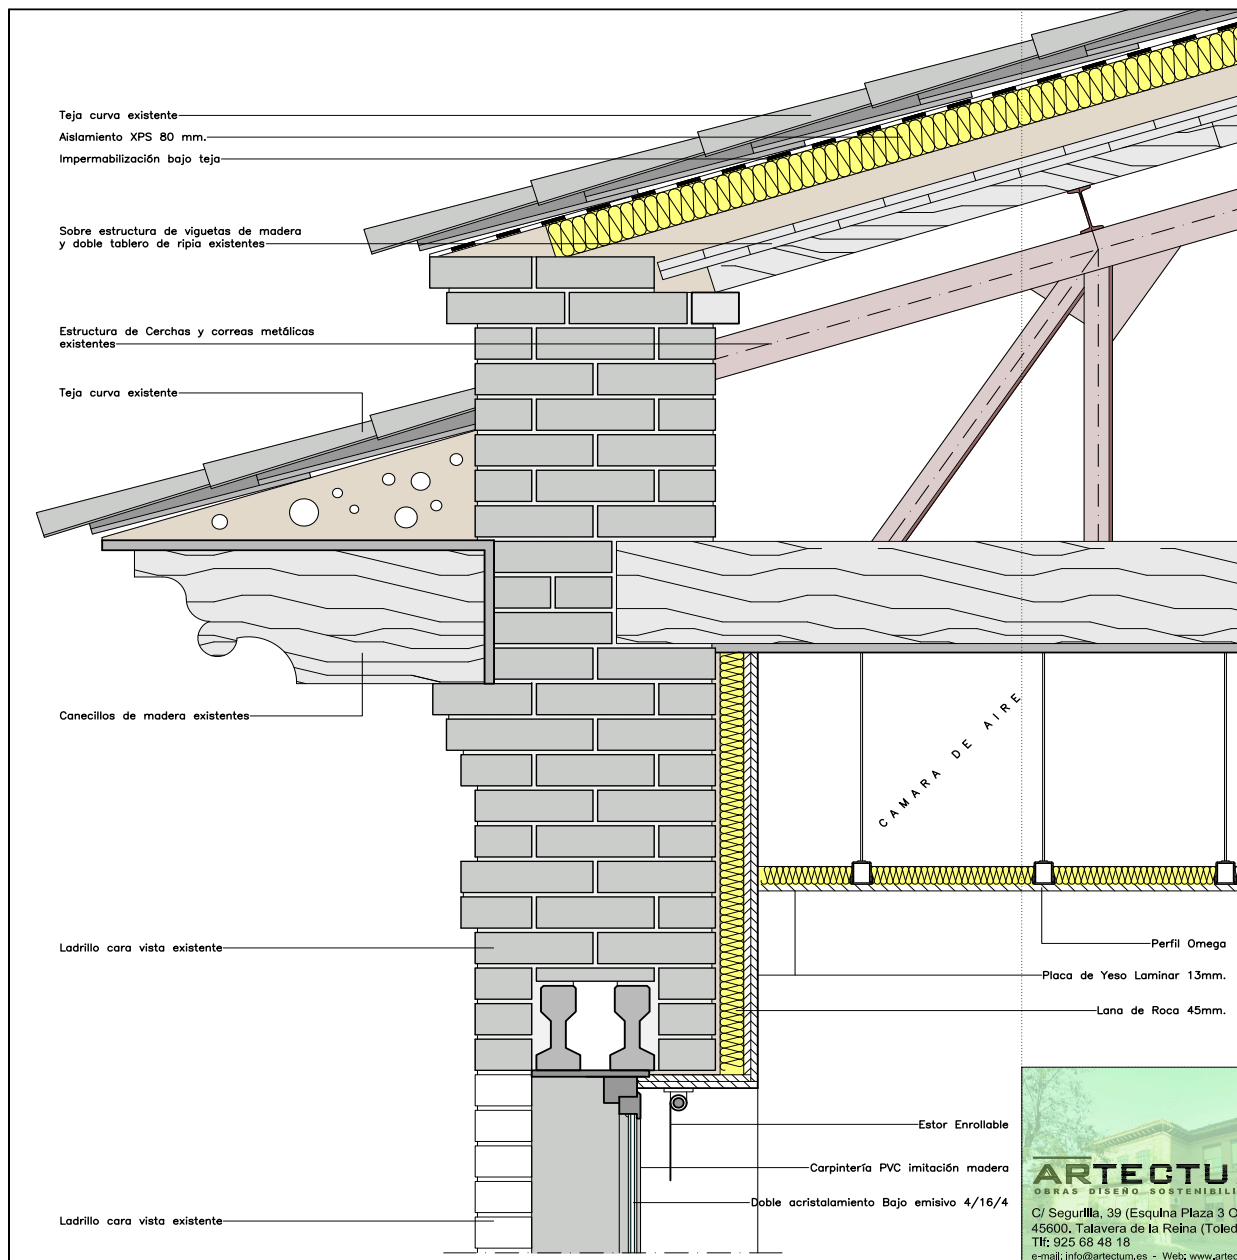DEFINICION
CONSTRUCTIVA

0 0.50 1 2 5 1:10

DEFINICION CONSTRUCTIVA

PROYECTO BÁSICO Y DE EJECUCIÓN, REHABILITACIÓN
DEL "COLEGIO DEL PRADO" EN TALAVERA DE LA REINA
Avenida de PIO XII, 37 - 45.600 Talavera de la Reina (Toledo)
Excelentísimo Ayuntamiento de Talavera de la Reina

Javier Aragón González, arquitecto colegiado 11.437 del C.O.A.C.M.
José Ignacio Blázquez González, arquitecto 05.775 del C.O.A.C.M.

22
septiembre 2022




E00676d74212151286507661b10b9e0at

VERIFICACIÓN AUTÉNTICA que puede ser comprobada mediante el Código Seguro de Verificación en <https://sede.talavera.org/validacionDoc/?entidad=45165>

Office - café

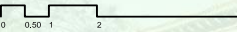


 ARTECTUM OBRAS · DISEÑO · SOSTENIBILIDAD C/ Segurilla, 39 (Esquina Plaza 3 Olivos) 45600, Talavera de la Reina (Toledo) Tlf: 925 68 48 18 e-mail: info@artectum.es - Web: www.artectum.es	 1:100	23 septiembre 2022
	FOTOGRAFÍAS PROYECTO BÁSICO Y DE EJECUCIÓN, REHABILITACIÓN DEL "COLEGIO DEL PRADO" EN TALAVERA DE LA REINA Avenida de PIO XII, 37 - 45.600 Talavera de la Reina (Toledo) Excelentísimo Ayuntamiento de Talavera de la Reina Javier Aragón González, arquitecto colegiado 11.437 del C.O.A.C.M. José Ignacio Blázquez González, arquitecto 05.775 del C.O.A.C.M.	



E00676d74212151286507661b10b9e0a1

CÓDIGO AUTÉNTICA que puede ser comprobada mediante el Código Seguro de Verificación en <https://sede.talavera.org/validacionDoc/?entidad=45165>

Sala de juntas

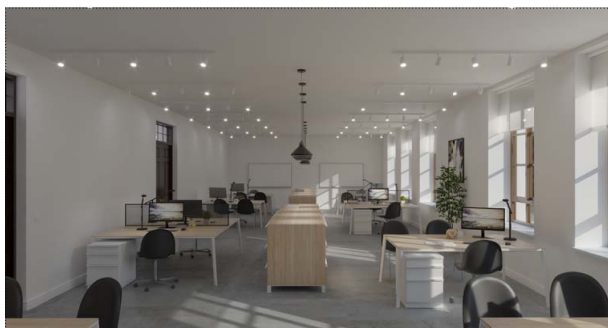

Espacios de trabajo



ARTECTUM
OBRAS · DISEÑO · SOSTENIBILIDAD
C/ Segurilla, 39 (Esquina Plaza 3 Olivos)
45600, Talavera de la Reina (Toledo)
Tlf: 925 68 48 18
e-mail: info@arTECTUM.es - Web: www.arTECTUM.es

0 0.30 1 2 5 1:125

FOTOGRAFÍAS

PROYECTO BÁSICO Y DE EJECUCIÓN, REHABILITACIÓN
DEL "COLEGIO DEL PRADO" EN TALAVERA DE LA REINA
Avenida de PIO XII, 37 - 45.600 Talavera de la Reina (Toledo)
Excelentísimo Ayuntamiento de Talavera de la Reina
Javier Aragón González, arquitecto colegiado 11.437 del C.O.A.C.M.
José Ignacio Blázquez González, arquitecto 05.775 del C.O.A.C.M.

24

septiembre 2022

