

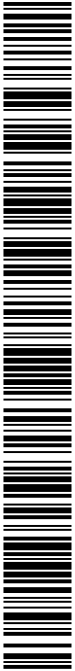


00067420e131022407e60050409027

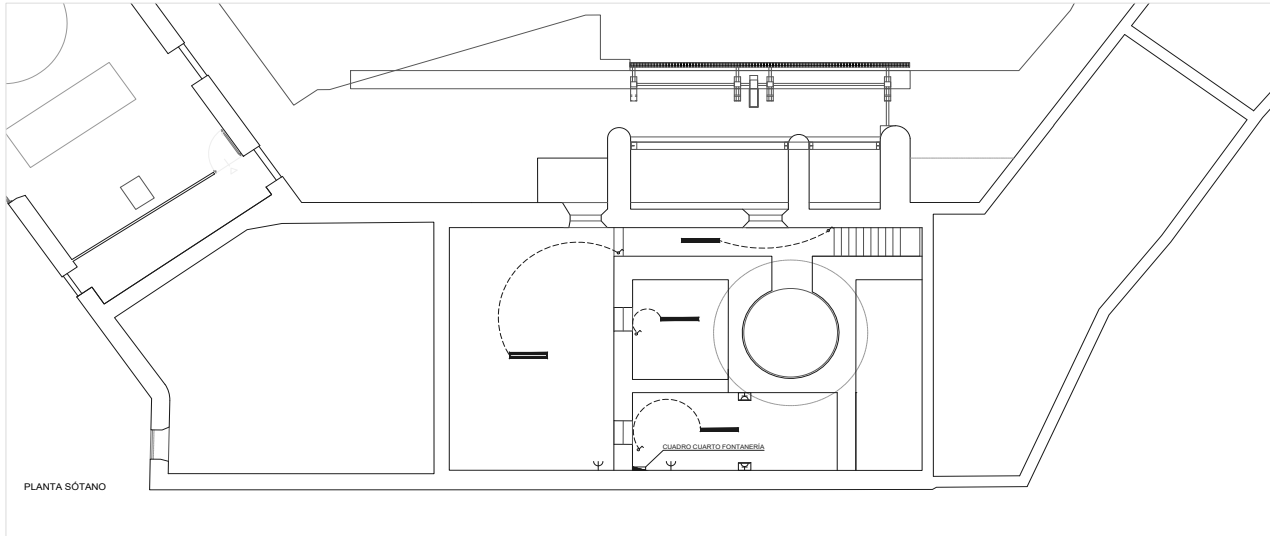

COPIA AUTÉNTICA que puede ser comprobada mediante el Código Seguro de Verificación en <https://sede.talavera.org/validacionDoc/?entidad=45165>

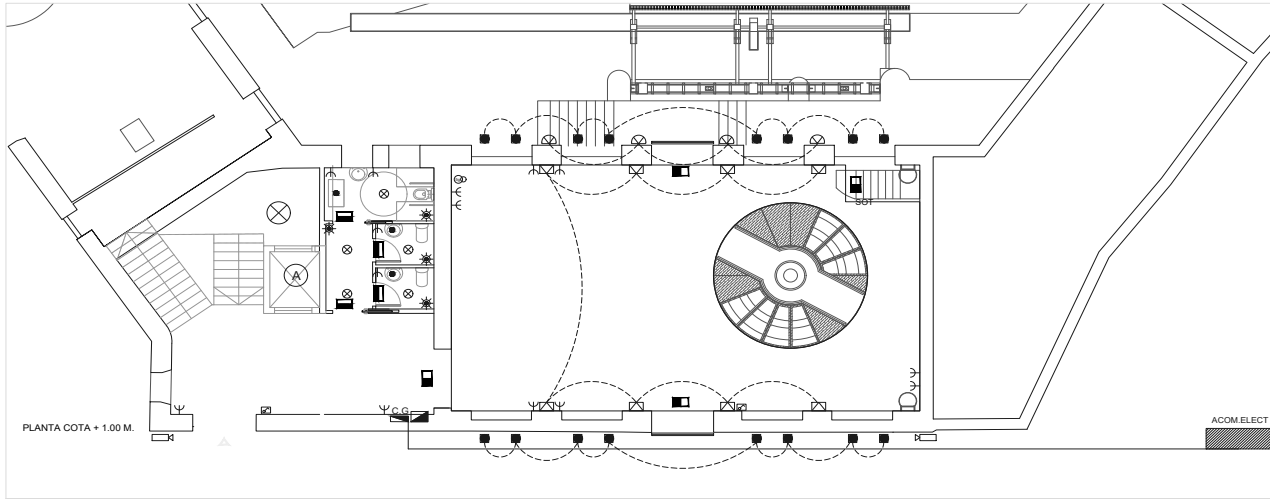


LEYENDA INSTALACIÓN ELÉCTRICA	
	Cuadro eléctrico.
	Bañador exterior asimétrico 30 W. Con extensión. Lamp shot 56W
	Bañador exterior simétrico 30 W. Con extensión. Lamp shot 56W
	CYLINDER Proyector negro LED RETAIL 36W pearl white 56° 3785 lm. Faro
	Panela Fluorescente 2 x 36 w
	Panela Fluorescente 2 x 18 w
	Foco downlight de superficie 1 X 18 W
	Luminaria suspendida 49 W (4.150 lúmenes). Lámpara colgante negra.
	Foco led empotrado 5W
	Luminaria exterior empotrada en pared 5 W. Lamp mini urban 65.
	Luminaria exterior lineal 16 W. Lamp dult outdoor (perfil asimétrico) .
	Bañador pared 1x30 W. Eroo tron 30W
	Aplic de pared exterior 33 W. Lamp lup.
	Equipo autónomo de Emergencia de 300 lm.
	Equipo autónomo de Emergencia de 100 lm.
	Toma de cda. 116 A-T.
	Toma de cda. estanca 2P + 16A+TT.
	Mecanización ventanas altas
	Toma eléctrica ventilación (extractor 250W)
	Cámara C.C.T.V
	Futura toma para sensor
	Ampliación luminarias y tomas futura ampliación
	Repetidor de señal 5g
	Caja de interruptores

Nota: Alimentación eléctrica monofásica 220 VCA - 50 Hz con toma de tierra


POTENCIA BOMBAS (ALTERNAS): BOMBA 1: 525 W
BOMBA 2: 700 W
BOMBA 3: 525 W

PROYECTO DE REHABILITACIÓN DE LA ANTIGUA CENTRAL HIDROELÉCTRICA	
Puente Romano. Talavera de la Reina. Toledo	
PLANO	
INSTALACIÓN DE ELECTRICIDAD E ILUMINACIÓN	
Nº DE PLANO: IE1	
ESCALA: 1/75	
FECHA: Enero 2022	
MODIFICADO:	
Nº DE REVISIÓN: 2022-X	
PROPIEDAD: VICENTE GARCÍA SAN JOSÉ	
AUTORES: CÓDIGO ARQUITECTURA, S.L.P.	
LUIS GARCÍA ALBA	
PAUL GIL JIMENO	

000676d7420e131022407e60050409027

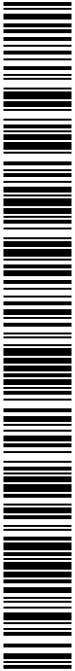

COPIA AUTÉNTICA que puede ser comprobada mediante el Código Seguro de Verificación en <https://sede.talavera.org/validacionDoc/?entidad=45165>

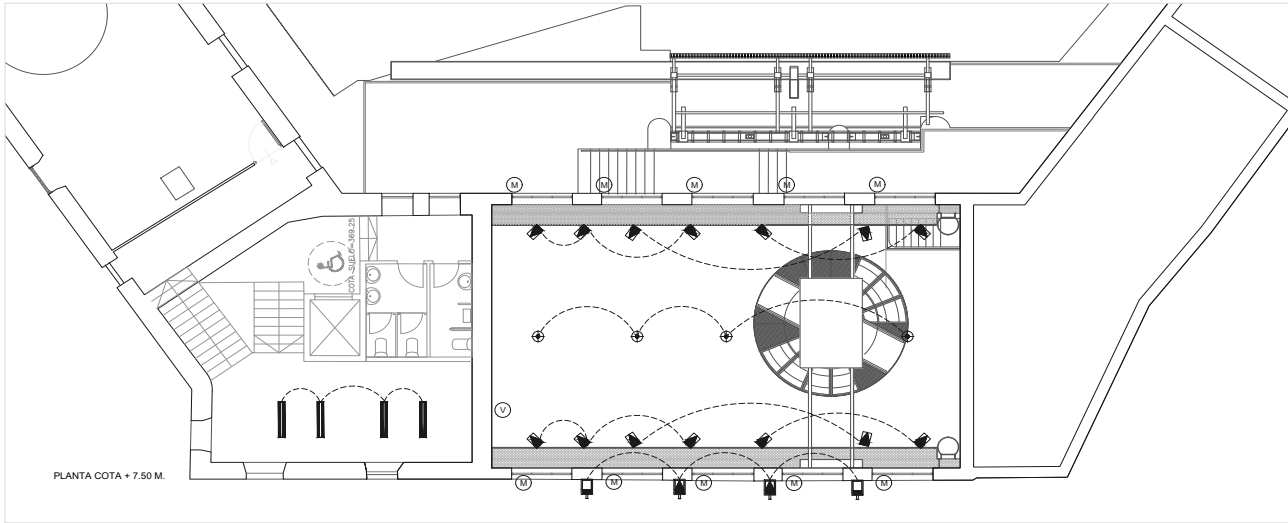


LEYENDA INSTALACIÓN ELÉCTRICA	
	Cuadro eléctrico.
	Bañador exterior asimétrico 30 W. Con extensión. Lamp shot 50W
	Bañador exterior simétrico 30 W. Con extensión Lamp shot 50W
	CYLINDER Proyector negro LED RETAIL 36W pearl white 56° 3785 lm. Faro
	Panela Fluorescente 2 x 36 w
	Panela Fluorescente 2 x 18 w
	Foco downlight de superficie 1 X 18 W
	Luminaria suspendida 49 W (4.150 lúmenes). Lámpara colgante negra.
	Foco led empotrado 5W
	Luminaria exterior empotrada en pared 5 W. Lamp mini urban 65.
	Luminaria exterior lineal 15 W. Lamp dual outdoor (perfil asimétrico) .
	Bañador pared 1x30 W. Ercos tron 30W
	Aplicue de pared exterior 33 W. Lamp lup.
	Equipo autónomo de Emergencia de 300 lm.
	Equipo autónomo de Emergencia de 100 lm.
	Toma de cte. 116 A+T.
	Toma de cte. estanca 2P + 16A+TT.
	Mecanización ventanas altas
	Toma eléctrica ventilación (extractor 250W)
	Cámara C.C.T.V
	Futura toma para ascensor
	Ampliación luminarias y tomas futura ampliación
	Repetidor de señal 5g
	Caja de interruptores

Nota: Alimentación eléctrica monofásica 220 VCA - 50 Hz con toma de tierra

POTENCIA BOMBAS (ALTERNAS) : BOMBA 1: 525 W
BOMBA 2: 700 W
BOMBA 3: 525 W


PROYECTO DE REHABILITACIÓN DE LA ANTIGUA CENTRAL HIDROELÉCTRICA		Punto Romano. Talavera de la Reina. Toledo	
	PLANO		Nº DE PLANO
	INSTALACIÓN DE ELECTRICIDAD E ILUMINACIÓN		IE2
	PROPIEDAD		ESCALA
	VICENTE GARCÍA SAN JOSÉ		1/75
ARQUITECTOS		FEDATARIO	
LUIS GARCÍA ALABRINA		PAUL GIL JIMENO	
FEDATARIO		Nº DE PROYECTO	
2022-2		2022-2	

000676d7420e131022407e60050409027

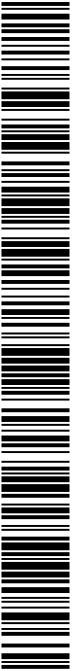

COPIA AUTÉNTICA que puede ser comprobada mediante el Código Seguro de Verificación en <https://sede.latavera.org/validacionDoc?entidad=45165>



Cuadro General de Mando y Protección

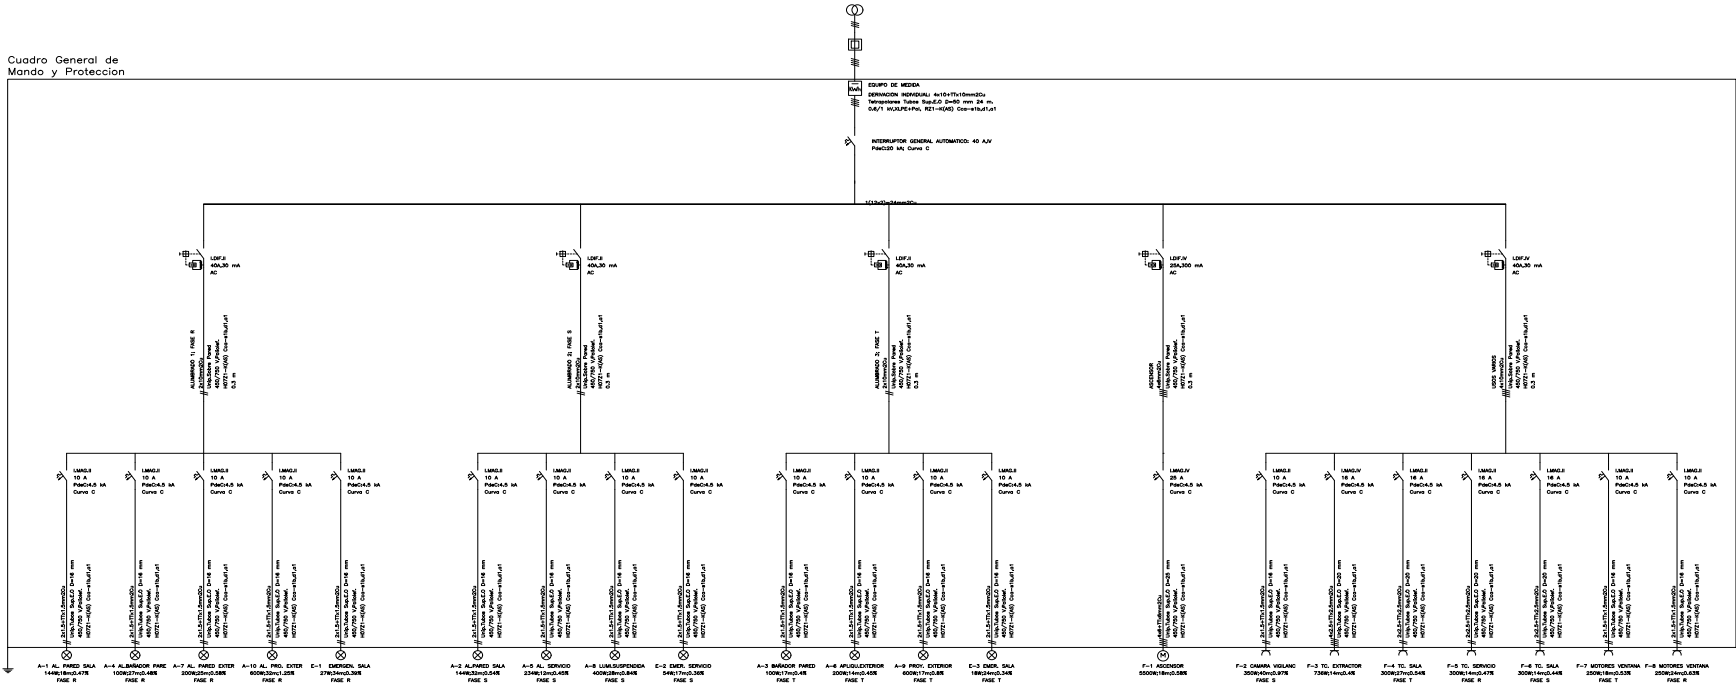


PROYECTO DE REHABILITACIÓN DE LA ANTIGUA CENTRAL HIDROELÉCTRICA Puente Romano, Talavera de la Reina, Toledo			
FOLIO		Nº DE FOLIO	
ESQUEMAS UNIFILARES		IE3	
PROYECTO		REVISIÓN	
VICENTE GARCÍA SAN JOSÉ		LUS GARCÍA ALBA	
CÓDIGO ARQUITECTURA, S.L.P.		RAÚL GIL JIMENO	
FECHA		SE	
FECHA		Enero 2022	
Nº DE PROYECTO		2022.X	

000676d7420e131022407e60050409027

COPIA AUTÉNTICA que puede ser comprobada mediante el Código Seguro de Verificación en <https://sede.talavera.org/validacionDoc/?entidad=45165>

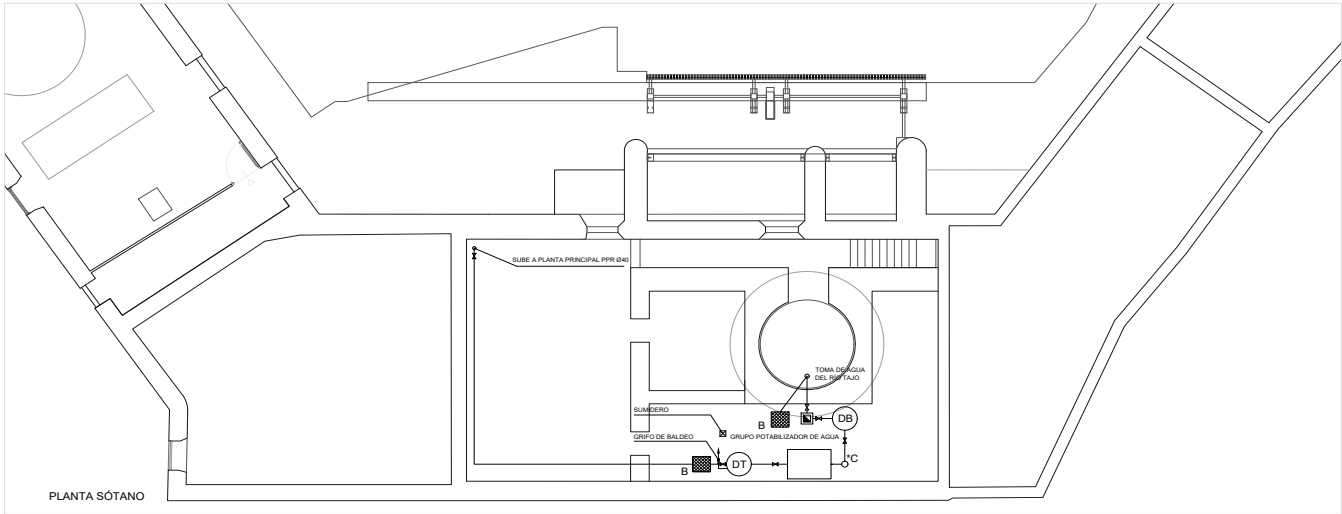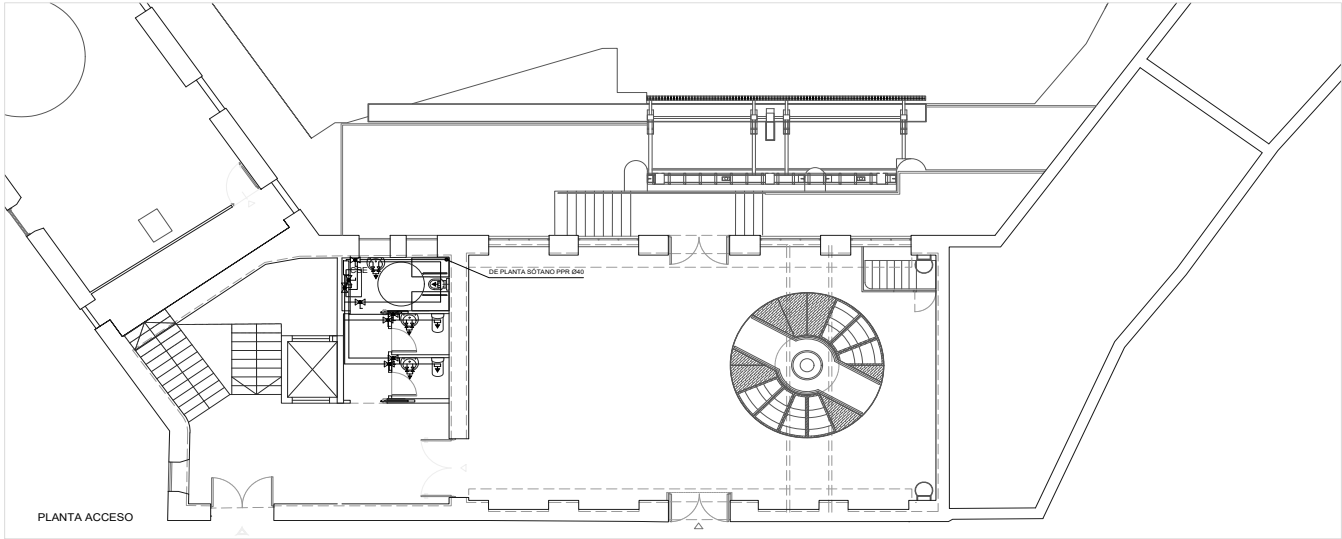

DETALLE DE CONEXIÓN A LAVABO (SIN ESCALA)

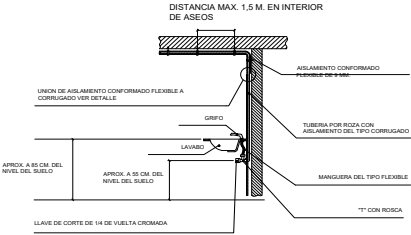

LEYENDA INSTALACION FONTANERÍA

- Contador general
- Tubería de distribución A.C.S. (PERT)
- Tubería de distribución agua fría (PERT)
- CSE Calentador eléctrico simultáneo 11,5 l/min 21kW
- Válvula de corte
- Toma de agua fría
- Grifo mezclador
- Grifo mezclador con llaves de escuadra
- Grifo agua fría

DIÁMETROS DE TUBERÍA DE POLIETILENO PERT			
DIÁMETRO EXTERIOR	DIÁMETRO INTERIOR	ESPESOR AISLANTE	ESPAZADO
Ø 16mm	12mm	25.02mm	5mm
Ø 20mm	16mm	25.02mm	5mm
Ø 25mm	20mm	25.02mm	5mm
Ø 32mm	25mm	25.02mm	5mm
Ø 40mm	32mm	25.02mm	5mm
Ø 50mm	40mm	25.02mm	5mm
Ø 63mm	50mm	25.02mm	5mm
Ø 75mm	63mm	25.02mm	5mm

DERIVACIONES INDIVIDUALES DE APARATO	
PERT. 20mm	APARATO
1.3/25	LAVABO (BIO)
12.4/8	W.C. (BIO)
12.4/8	LAVABO (LAV)
12.4/8	GRIFO (LAV)

PROYECTO DE REHABILITACIÓN DE LA ANTIGUA CENTRAL HIDROELÉCTRICA
Puente Romano, Talavera de la Reina, Toledo

PLANO

INSTALACIÓN DE FONTANERÍA

PROFESIONAL

ARQUITECTOS: CÓDIGO ARQUITECTURA, S.L.P.

LUIS GARCÍA TALAVERA

RAÚL GIL JIMENO

ESCALA

1/75

FECHA


Febrero 2022

MODIFICACION



1º DE PROYECTO

2022-X


000676d7420e131022407e60050409027

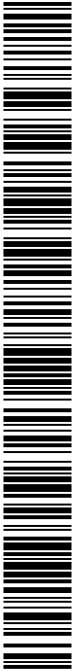

COPIA AUTÉNTICA que puede ser comprobada mediante el Código Seguro de Verificación en <https://sede.talavera.org/validacionDoc/?entidad=45165>

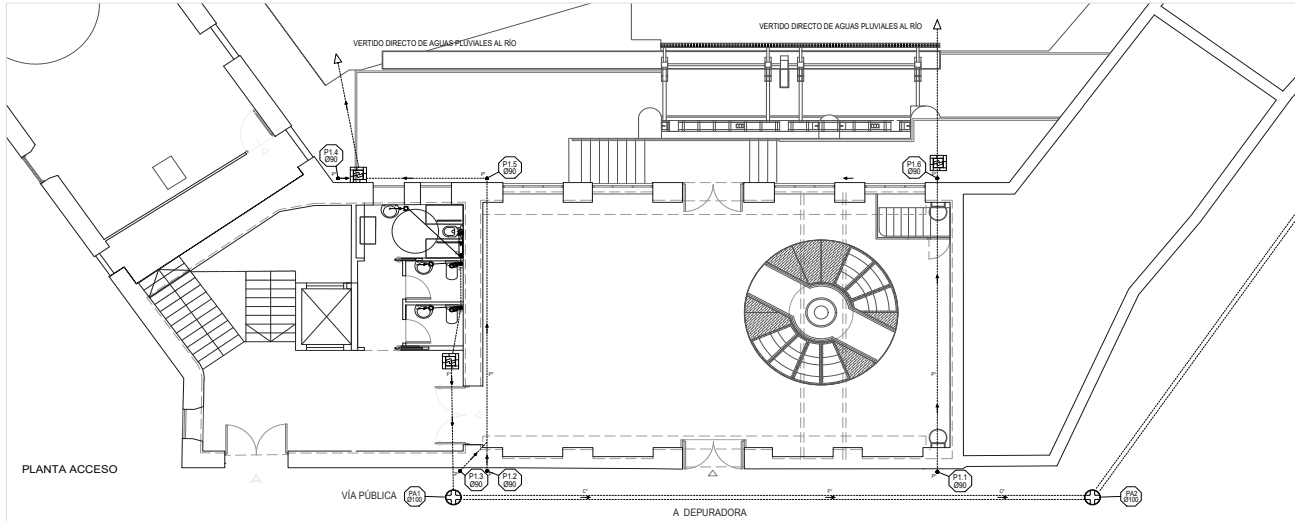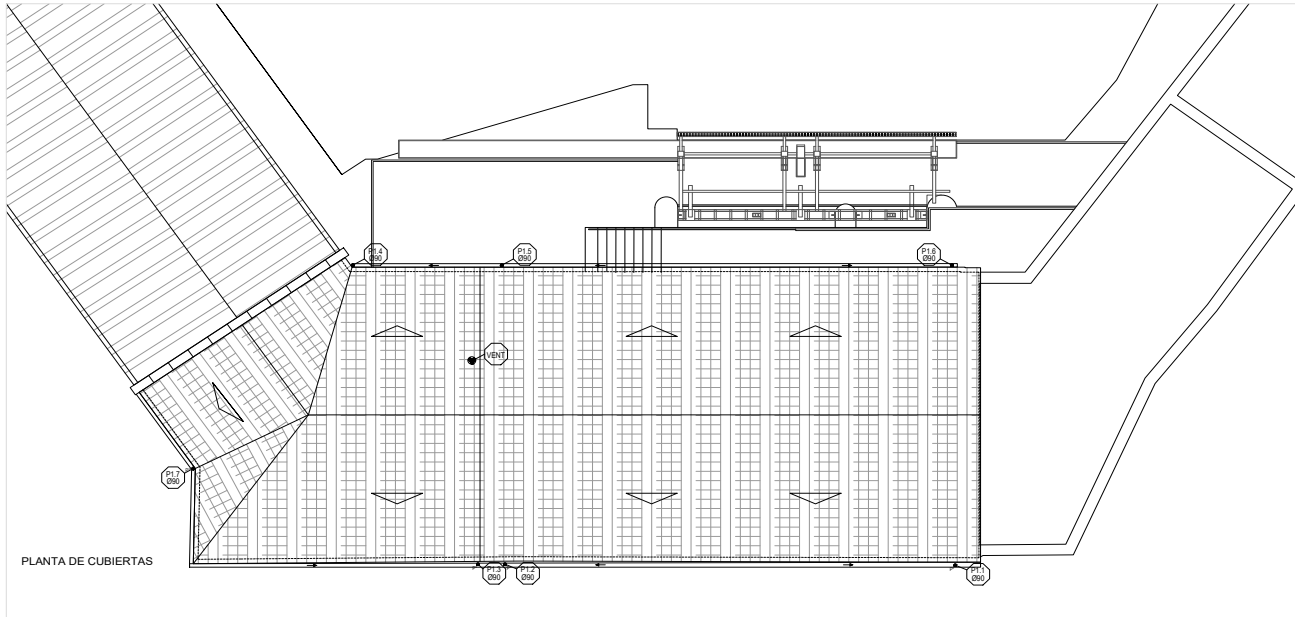

DETALLE DE COLECTOR ENTERRADO DE

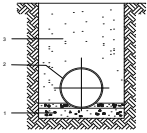

1. Bateria de cuspil por longitud de 20 cm, con boca exterior por arriba (longitud de 2 cm, y aproximada)
2. Bateria de PVC coqueado exterior
3. Bateria de PVC coqueado interior
4. Bateria de PVC coqueado exterior
5. Bateria y resaca de hormigón en masa (1:100)


LEYENDA INSTALACION SANEAMIENTO

	Pozo de fábrica de ladrillo macizo de medio pie de espesor Ø800 mm. H=1.00 m. Ø1000 mm. H=0.50 m.
	Arqueta de fábrica de ladrillo macizo, registrable sifónica
	Colector colgado de red de aguas residuales Pte. 2%
	Colector enterrado de red de aguas residuales Pte. 2%
	Colector colgado aguas pluviales Pte. 2%
	Sumidero
	Bajante de PVC de aguas fecales
	Bajante de aguas pluviales
	Desagüe aparato con sifón individual

PLANTA SÓTANO: Desagüe en cuarto de fontanería sótano capaz de evacuar 2m3/h.

NOTA:
DE LOS CORRIENTES, UNIFORMES Y CAMBIOS DE DIRECCIÓN DE LA RED COLGADA SE COLOCARÁN PIEZAS ESPECIALES CON REGISTRO.
LOS PASEOS DE LAS TUBERÍAS DE SANEAMIENTO A TRAVÉS DE LOS FORJADOS Y MUROS SE REALIZARÁN CON VIGAS DE ALUMINIO.
LAS BANCAS DE AGUAS FECALAS SE REALIZARÁN CON TUBERÍA DE PVC APLICACIÓN "B" SEGÚN NORMA UNE EN 1027.
LAS BANCAS DE AGUAS PLUVIALES SE REALIZARÁN CON TUBERÍA DE ALUMINIO APLICACIÓN "B" SEGÚN NORMA UNE EN 1027.
LOS COLECTORES COLGADOS DEBEN TENER UNA PENDIENTE DEL 1% COMO MÍNIMO, Y DEBEN DISPONER DE REGISTROS INDICADOS CON PIEZAS ESPECIALES COMO MÍNIMO UNA VÍA DE DESAGÜE A TRAVÉS DE 3.3 A 4.5.
LOS COLECTORES ENTERRADOS DEBEN TENER UNA PENDIENTE DEL 1% COMO MÍNIMO, SEGÚN H-1 APLICADO 3.3 A 4.5.
ANTES DE LA REALIZACIÓN DEL SANEAMIENTO DEBERÁN COMPROBARSE TODAS LAS COTAS DE ACOMETIDA, NIVELES DEL DIFERENCIAL, PROFUNDIDADES DE LOS COLECTORES Y BANCAS Y VENTILACIÓN Y SANEAMIENTO EXACTOS DE LAS ZONAS.
TAMBIÉN DEBERÁN COMPROBARSE LA SITUACIÓN DEL POZO DE REGISTRO.


	PROYECTO DE REHABILITACIÓN DE LA ANTIGUA CENTRAL HIDROELÉCTRICA Puerto Romano, Talavera de la Reina, Toledo	
	PLANTA	
	INSTALACIÓN DE SANEAMIENTO	
	IS-1	
PROFESIONAL	ARQUITECTO: CÓDIGO ARQUITECTURA, S.L.P.	ESCALA: 1/75
FECHA: Febrero 2022	MODIFICADA	FECHA: Febrero 2022
AYUNTAMIENTO DE TALAVERA DE LA REINA	LUIS GARCÍA VALERÍA	RAÚL GIL JIMÉNEZ
Nº DE PROYECTO: 2022-X		

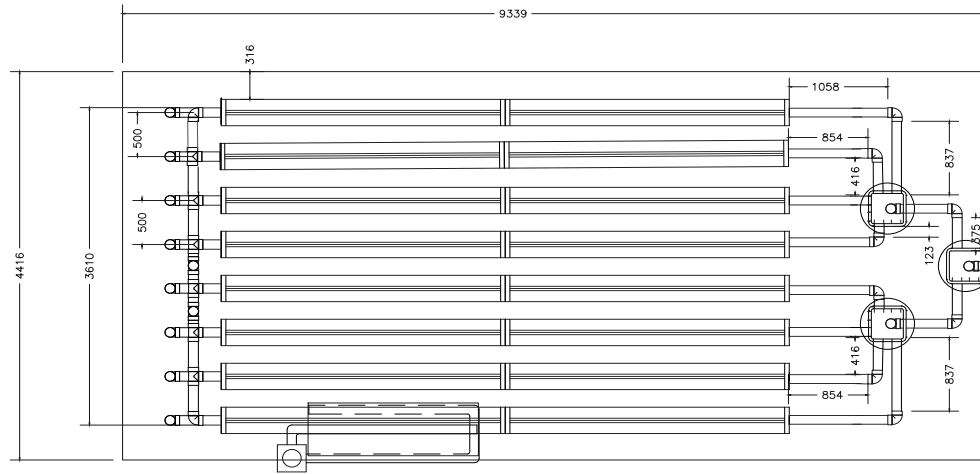

H = 1550 CM

Conexión red saneamiento
H < 45 cm


3250

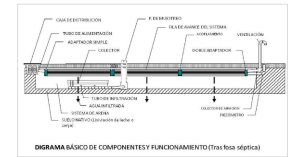



	COTA RELATIVA TERRENO 0.0		COTA REL. TERR. 3.5	
COTA TAPA DE POZO	COT REL. = 0.0	COT REL. = 0.0	COT REL. = 0.5	COT REL. = 1.5
COTA SOLERA DE POZO	COT REL. = -7.2	COT REL. = -1.6	COT REL. = -2.6	COT REL. = -2.0
ALTURA DE POZO	7.2	1.6	0.9	1.0
DIAMETRO DE TUBERIA	Ø 250 m.m.		Ø 250 m.m.	
PENDIENTE ENTRE POZOS	2.00 %		2.5%	
DISTANCIA ENTRE POZOS	20.00 mts.		40.00 mts.	
Nº DE POZO DE REGISTRO	A.1	A.2	A.3	A.4

 CODIGO ARQUITECTURA Plan 17-00000-10 Tr. 17-00000-10 Tr. 17-00000-10	PROYECTO DE REHABILITACIÓN DE LA ANTIGUA CENTRAL HIDROELÉCTRICA Puente Romano. Talavera de la Reina. Toledo	
	PLANO PERFILES COLECTOR Y PLANO DEPURADORA	Nº DE PLANO IS-2
PROFESOR: 	ARQUITECTO: CODIGO ARQUITECTURA, S.L.P. 	EDICIÓN VARIAS FECHA: Febrero 2022 IMPRESIÓN: 2022-X
AYUNTAMIENTO DE TALAVERA DE LA REINA		

000676d7420e131022407e60050409027

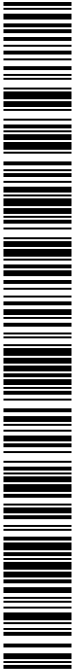

COPIA AUTÉNTICA que puede ser comprobada mediante el Código Seguro de Verificación en <https://sede.talavera.org/validacionDoc/?entidad=45165>

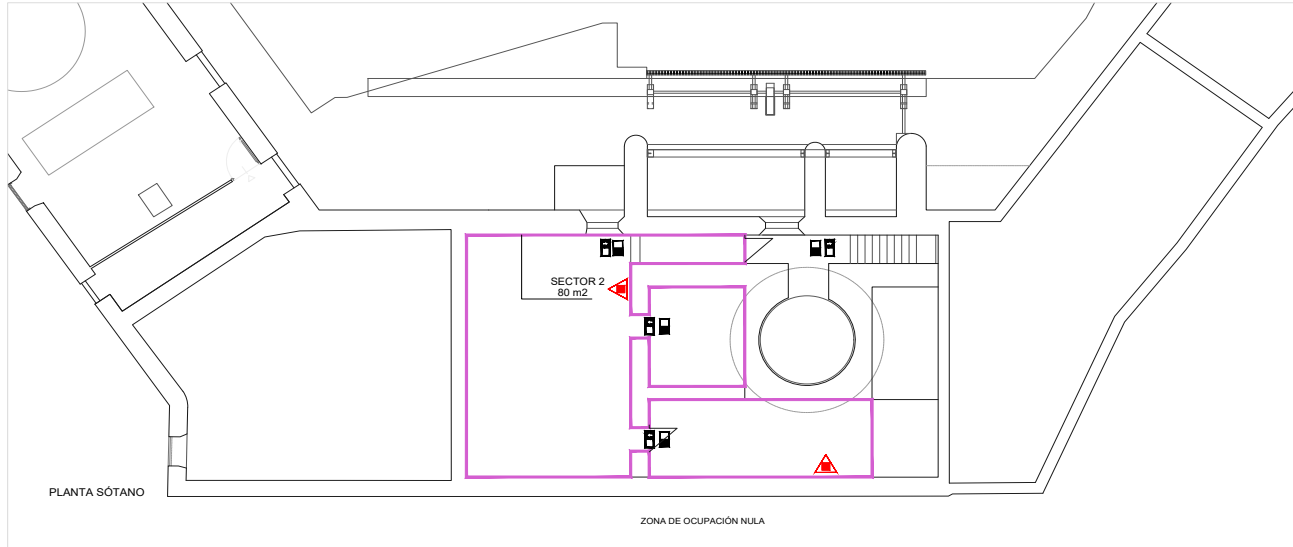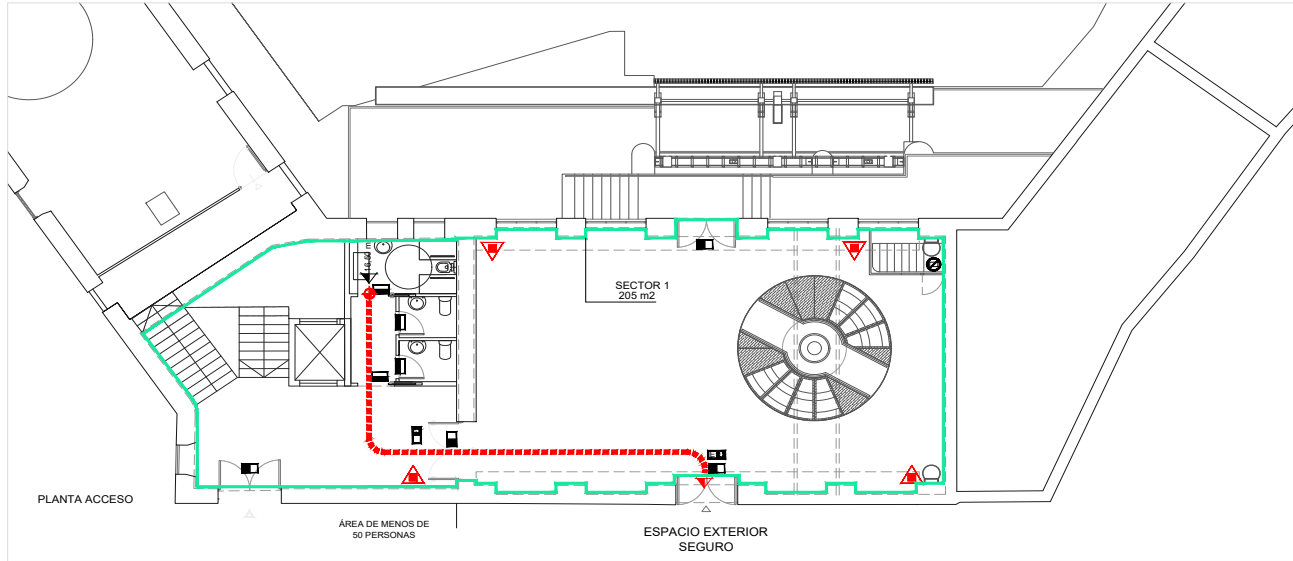

SECTORES

Sector 1	205 m²
Sector 2	80 m²

OCUPACIÓN

Sala principal	2 m² / persona	50 personas
Vestibulo	2 m² / persona	6 personas
Baños	2 m² / persona	8 personas
		64 personas

LEYENDA DE PROTECCION CONTRA EL FUEGO

	Extintor de Polvo Químico ABC de 6 kg. 21A/133B.
	Equipo autónomo de Emergencia de 300 lm.
	Equipo autónomo de Emergencia de 100 lm.
	Vía de Evacuación "Origen"
	Vía de Evacuación "Alternativa"
	Señal "Sin Salida"
	Señal "Salida al Exterior"
	Señal "Salida de Emergencia"

NOTA: Todo medio de protección conteniendo de utilización manual será señalizado.

PROYECTO DE REHABILITACIÓN DE LA ANTIGUA CENTRAL HIDROELÉCTRICA Puente Romano, Talavera de la Reina, Toledo			
PLANO INSTALACIÓN DE PCI		Nº DE PLAN IPC	
PROFESIONAL LUIS GARCÍA TALVERA		FECHA 1/75 Febrero 2022	
AYUNTAMIENTO DE TALAVERA DE LA REINA		Nº DE PROYECTO 2022-X	